


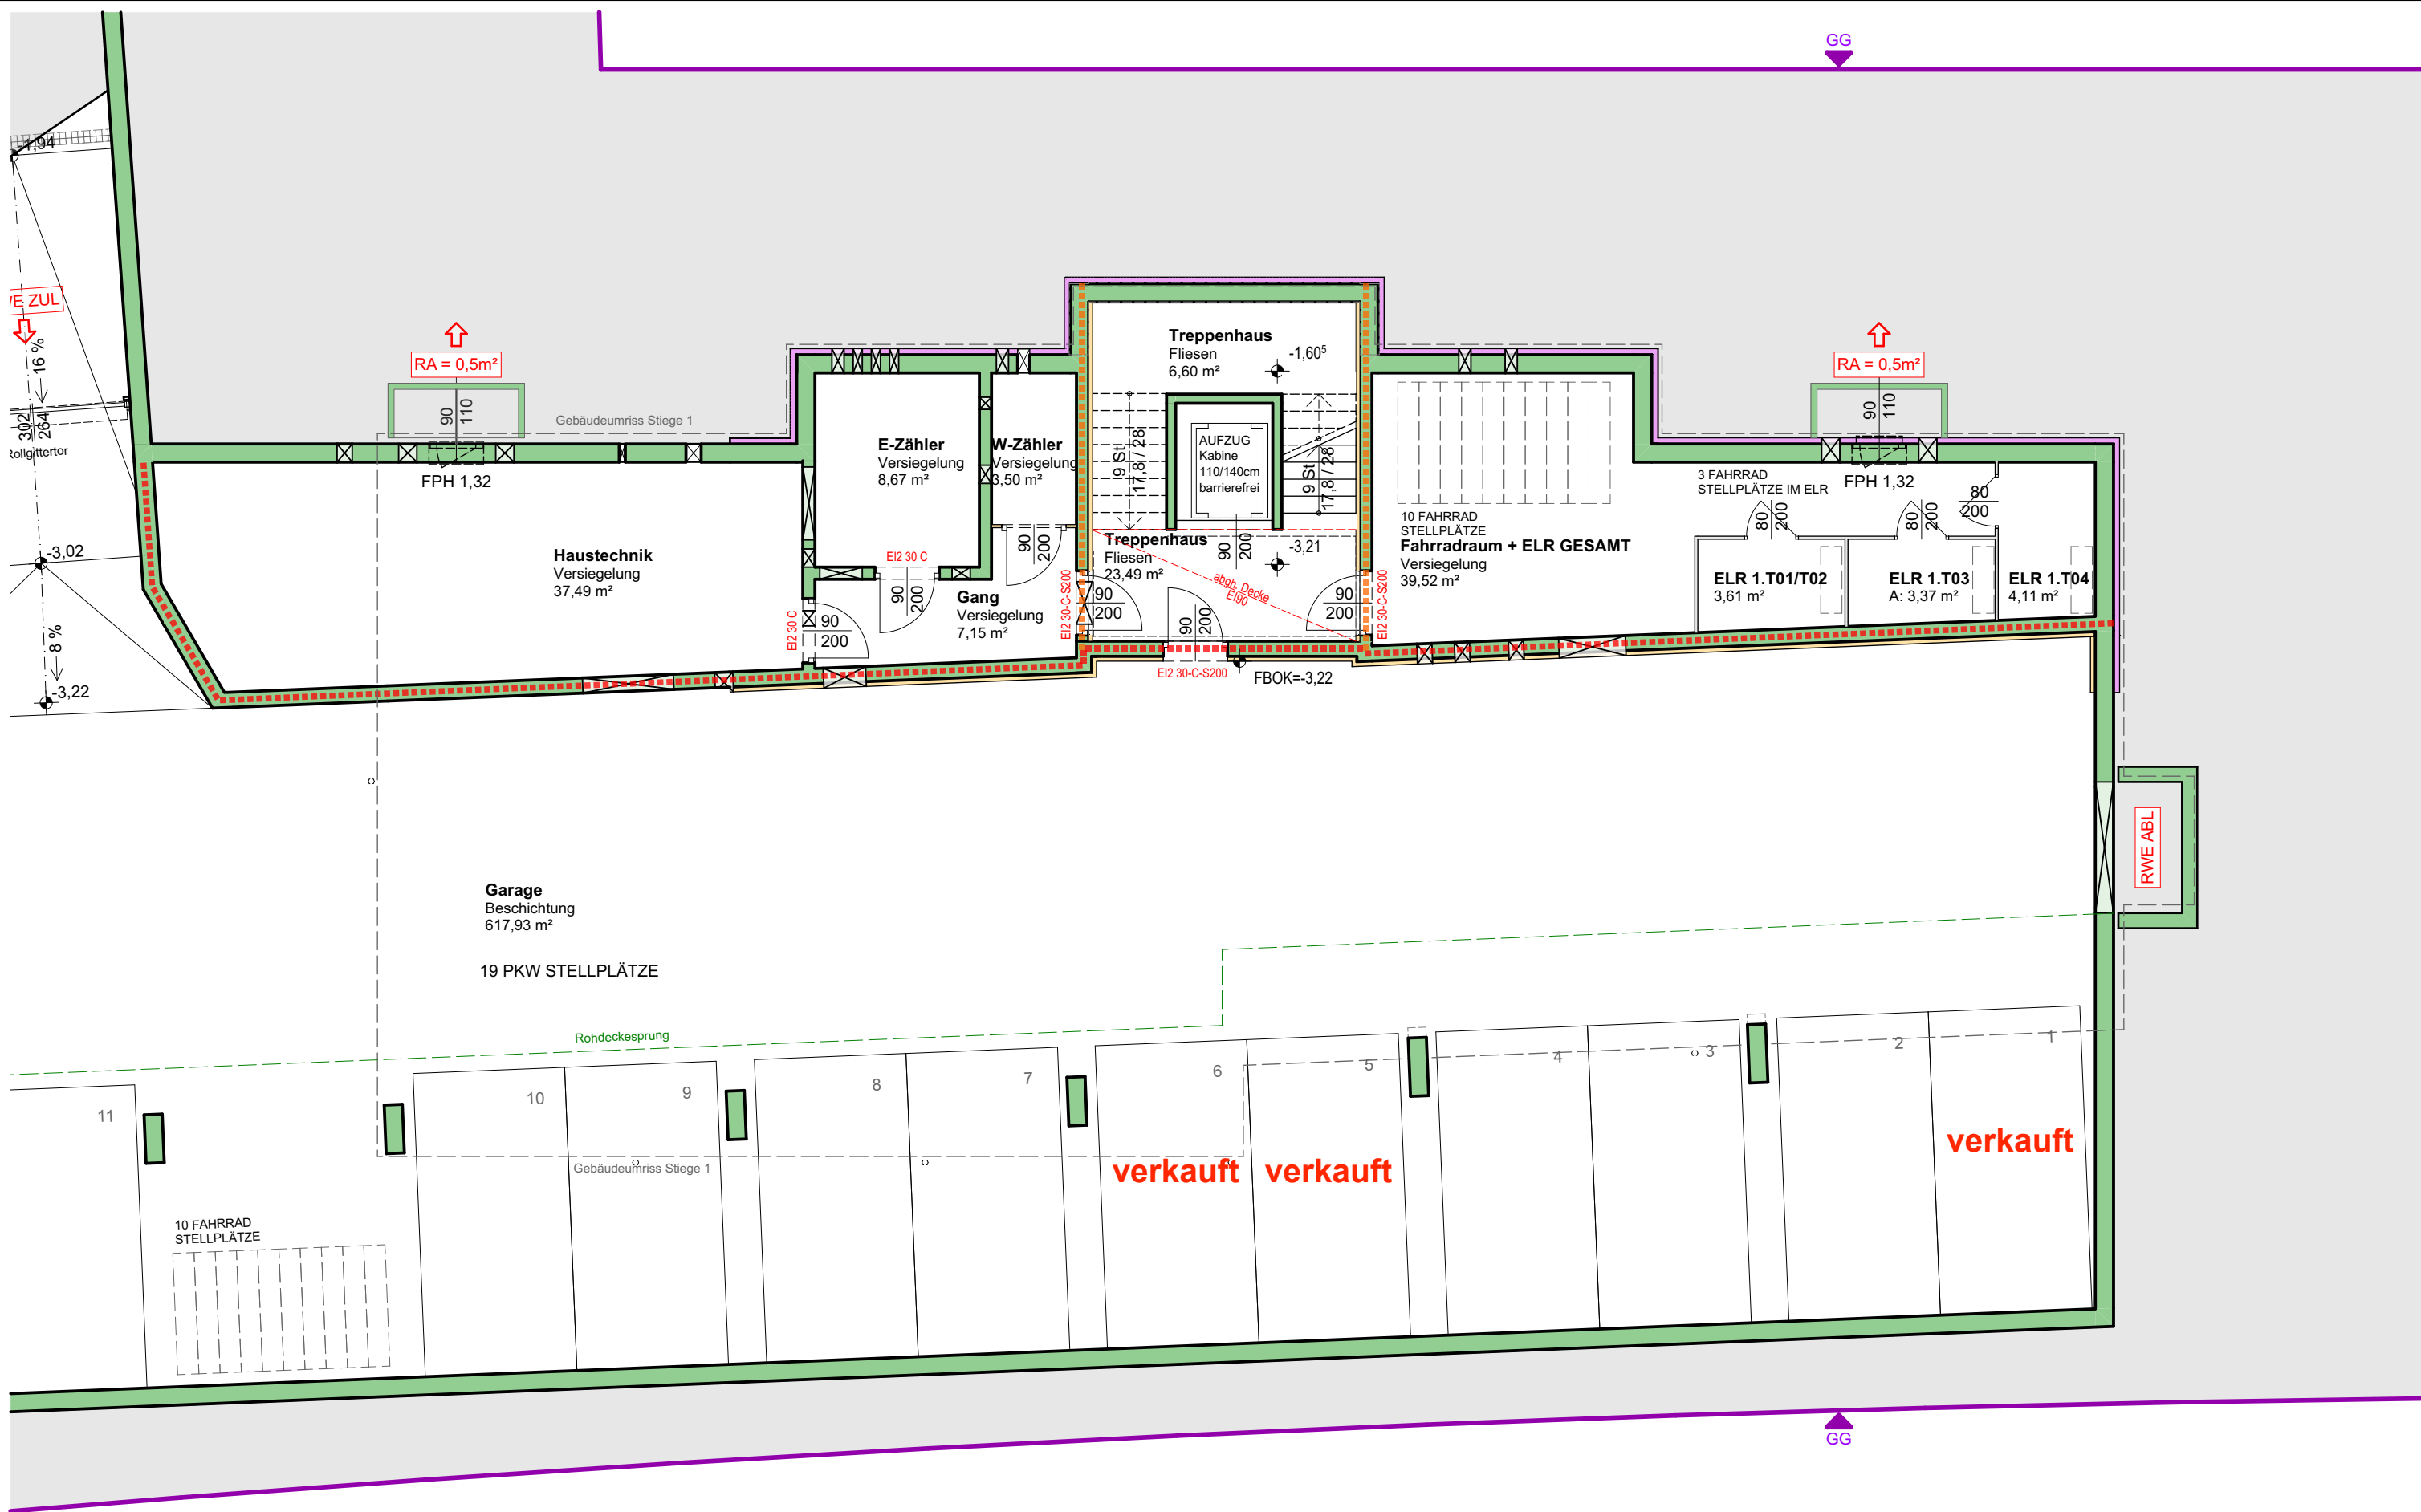

Bauherr **Lead Invest Development GmbH**
Glanzinggasse 11/3, 1190 Wien

Planverfasser **Dipl.Ing. Wilhelm Sedlak GmbH**
Quellenstraße 163, 1100 Wien
01 / 604 32 82 - 0 / planung@sedlak.co.at

Sedlak
Bauunternehmen

Bauvorhaben **WHA WOL**
Wolsteingasse 51 u. 53, 1210 Wien


0 1 2 5m

⊕

Plantitel **ENTWURFSMAPPE**
Planinhalt **STG 1 Grundriss KG**

Projektnummer **5218**
Plannummer **210.4**

erstellt/ geprüft **mf / aj**
Status **ENTWURF**
Index **03**
Maßstab **1:100**
Datum **19.08.2025**

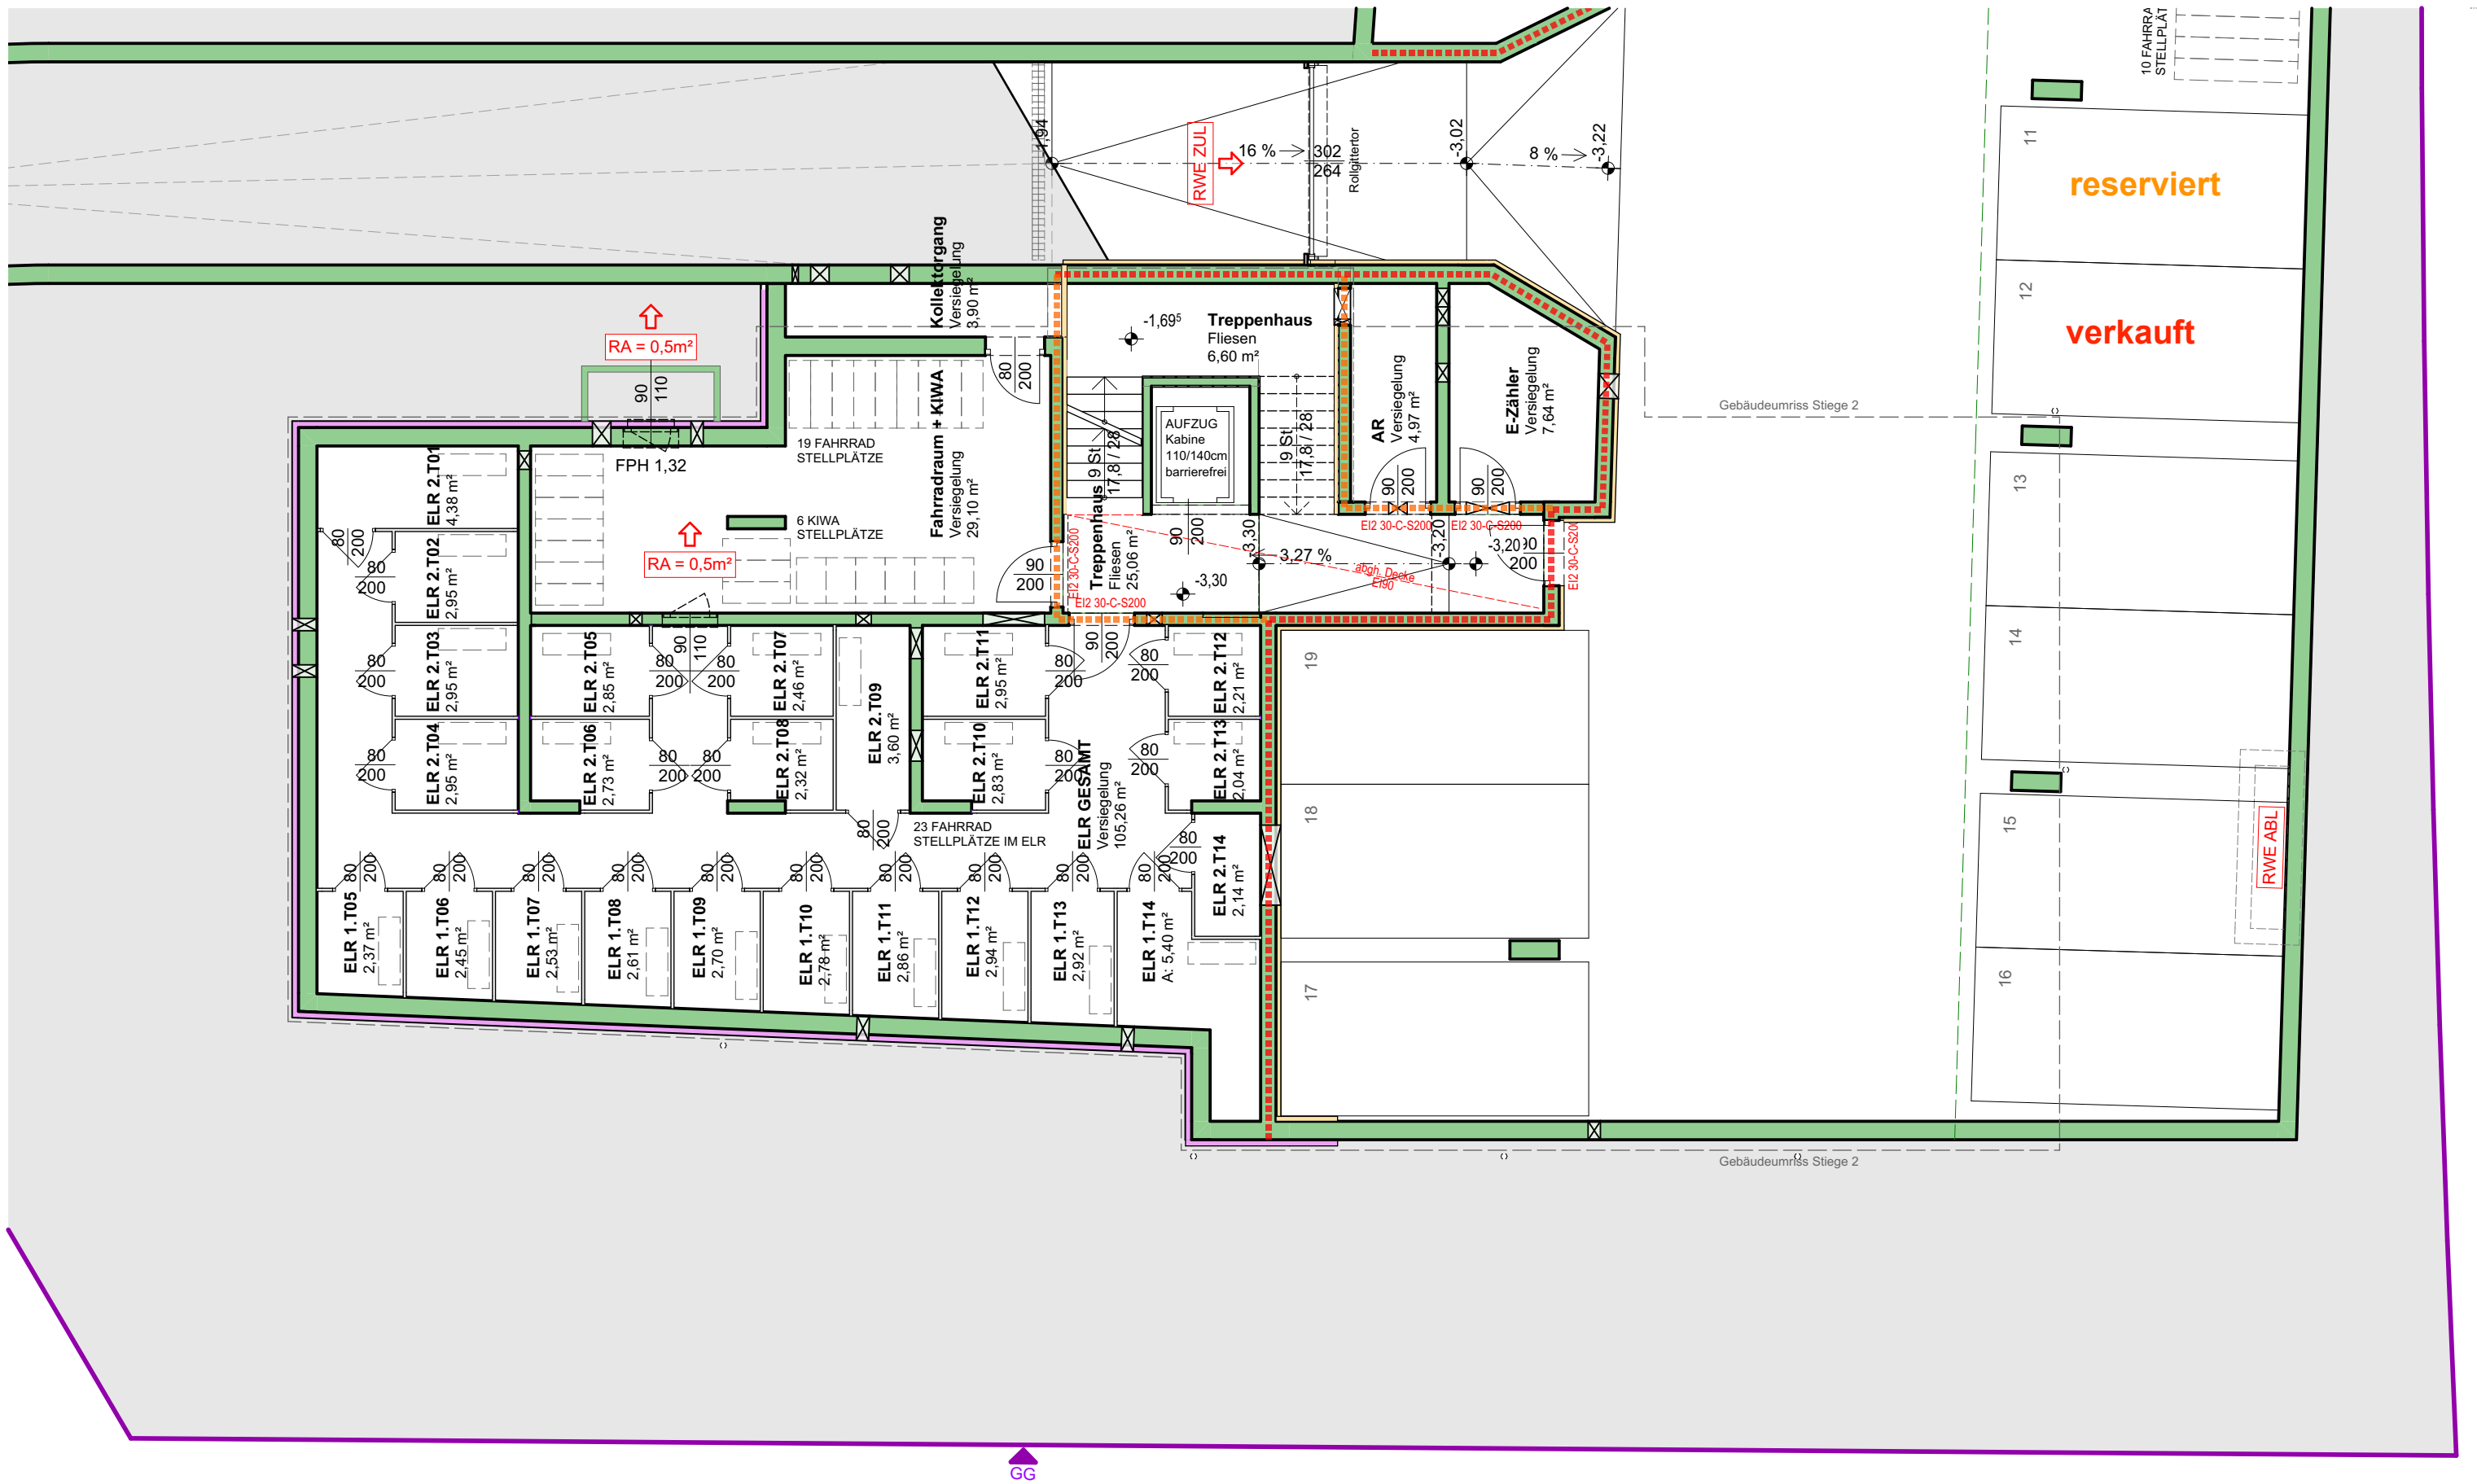

Bauherr **Lead Invest Development GmbH**
Glanzinggasse 11/3, 1190 Wien

Planverfasser **Dipl.Ing. Wilhelm Sedlak GmbH**
Quellenstraße 163, 1100 Wien
01 / 604 32 82 - 0 / planung@sedlak.co.at

Sedlak
Bauunternehmen

Bauvorhaben **WHA WOL**
Wolsteingasse 51 u. 53, 1210 Wien

0 1 2 5m

N

Plantitel **ENTWURFSMAPPE**
Planinhalt **STG 2 Grundriss KG**

Projektnummer **5218**
Plannummer **210.10**

erstellt/ geprüft **mf / aj**
Status **ENTWURF**
Index **03**
Maßstab **1:100**
Datum **19.08.2025**