


0 5 10 15 20 25m

MASSSTAB 1:500
NUR BEI AUSDRUCK IN DATEI MASSSTÄBLICH

Zuckerkandl 47 Immobilien GmbH
Mayerhofgasse 7
1040 Wien

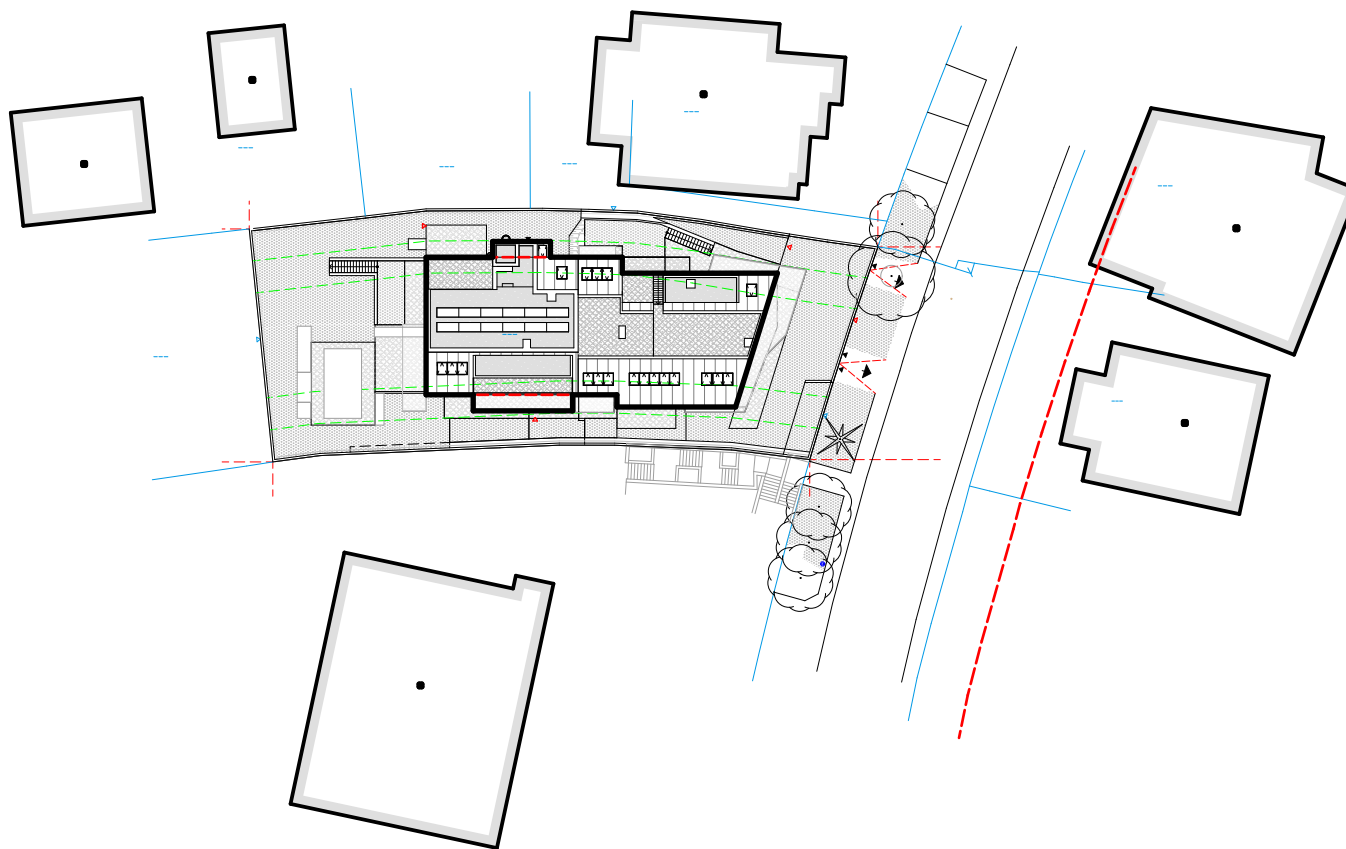

**ZUCKERKANDLGASSE 47
1190 WIEN**


ÜBERSICHT

LAGEPLAN

Unverbindliche Plankopie. Änderungen während der Bauausführung, infolge Behördenauflagen, haustechnischer und konstruktiver Maßnahmen vorbehalten.
Höhenangaben beziehen sich auf Fußbodenoberkante. Längen-, Höhen- und Flächenangaben entsprechen den Rohbaumaßen. Bauübliche Toleranzen sind zulässig. Dieser Plan ist nicht für die Bestellung von Einbaumöbel verwendbar. Naturmaße erforderlich!
Alle Maße sind in Zentimeter, sofern nicht anders angegeben.
Boden- und Wandbeläge, Elektro-, Sanitär- und sonstige Ausstattung laut gültiger Ausstattungsbeschreibung.

SEITE

SEITE 1/8

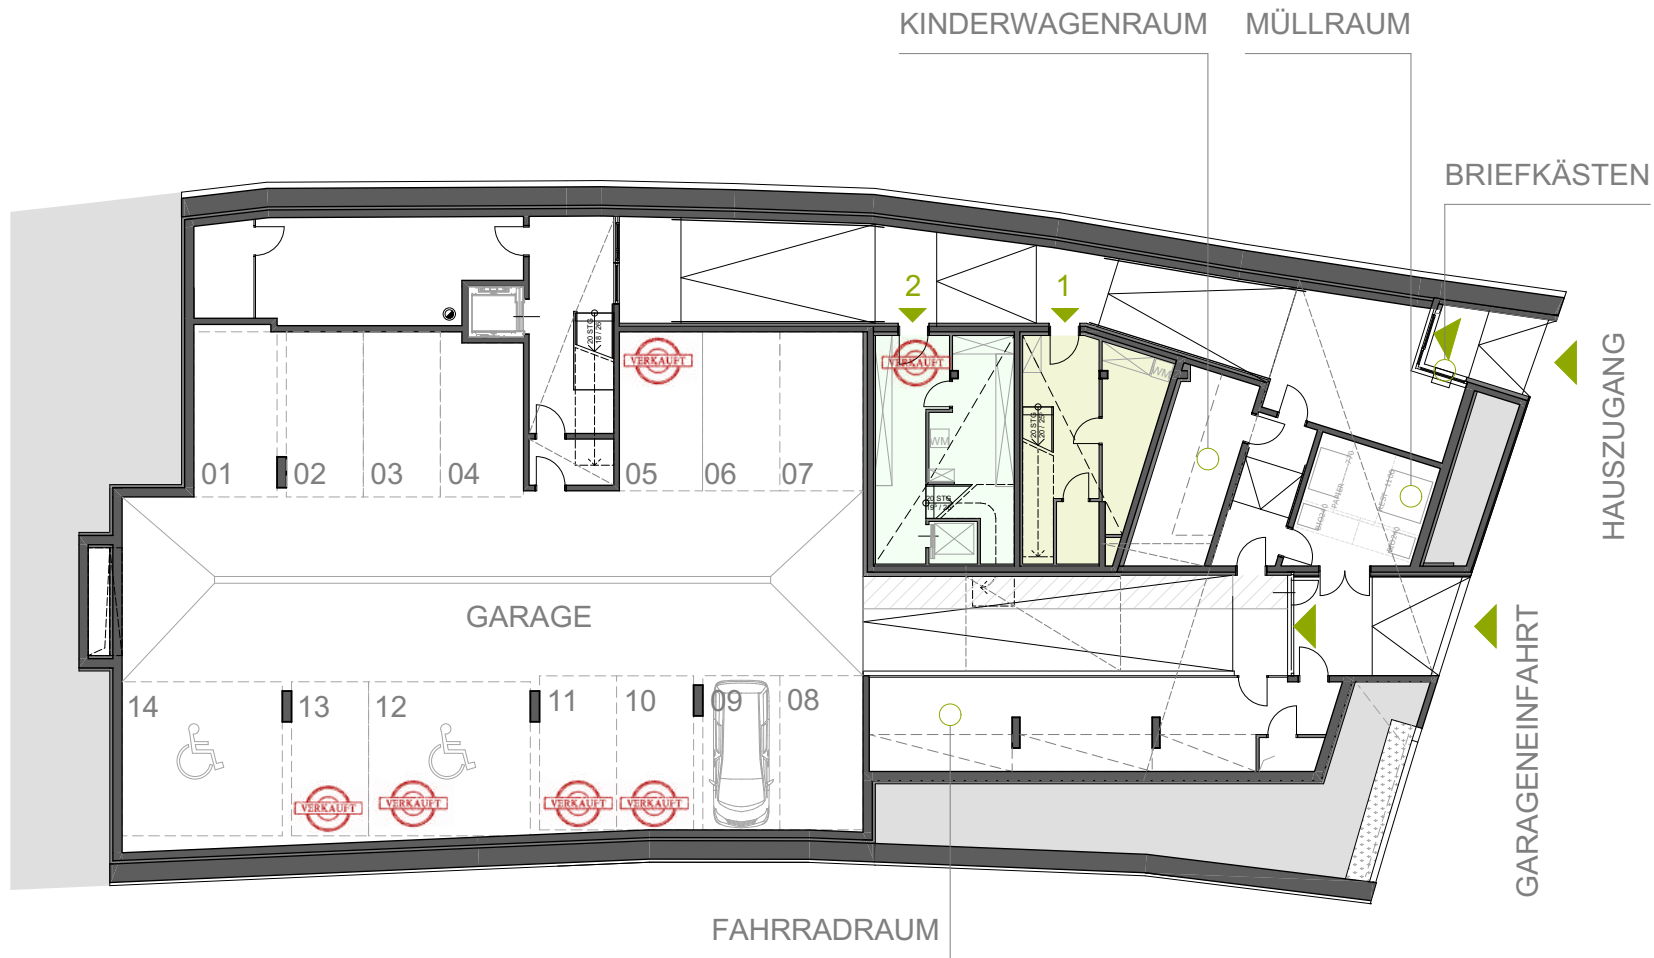

GARTENGESCHOSS 2

Zuckerkindl 47 Immobilien GmbH
Mayerhofgasse 7
1040 Wien



ZUCKERKANDLGASSE 47
1190 WIEN

ÜBERSICHT

GARTENGESCHOSS 2


SCHNITT



Unverbindliche Plankopie. Änderungen während der Bauausführung, infolge Behördenauflagen, haustechnischer und konstruktiver Maßnahmen vorbehalten.

Türkoten sind Durchgangssichten. Höhenangaben beziehen sich auf Fußbodenoberkante. Längen-, Höhen- und Flächenangaben entsprechen den Rohbaumaßen. Bauübliche Toleranzen sind zulässig. Dieser Plan ist nicht für die Bestellung von Einbaumöbeln verwendbar. Naturmaße erforderlich!


Alle Maße sind in Zentimeter, sofern nicht anders angegeben. Boden- und Wandbeläge, Elektro-, Sanitär- und sonstige Ausstattung laut gültiger Ausstattungsbeschreibung.

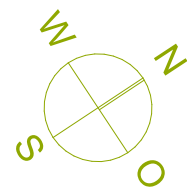


0 2 4 6 8 10 m

MASSSTAB 1:175

NUR BEI AUSDRUCK IN DATEI MASSSTÄBLICH

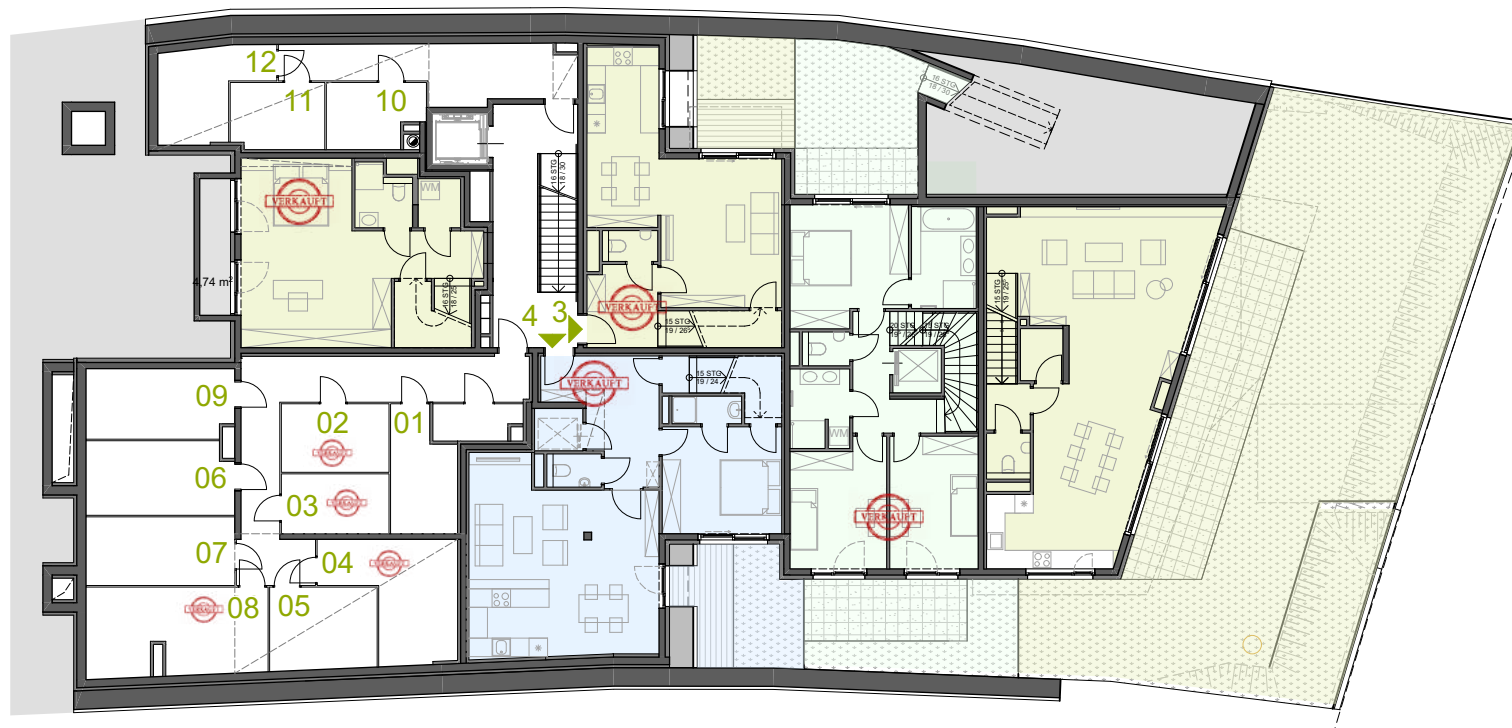

GARTENGESCHOSS 1

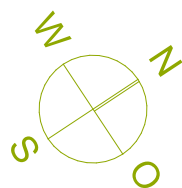

0 2 4 6 8 10 m

MASSSTAB 1:175
NUR BEI AUSDRUCK IN DATEI MASSSTÄBLICH

Zuckerlandl 47 Immobilien GmbH
Mayerhofgasse 7
1040 Wien



ZUCKERKANDLGASSE 47
1190 WIEN

ÜBERSICHT

GARTENGESCHOSS 1

SCHNITT




Unverbindliche Plankopie. Änderungen während der Bauausführung, infolge Behördenauflagen, haustechnischer und konstruktiver Maßnahmen vorbehalten.

Türkoten sind Durchgangssichten. Höhenangaben beziehen sich auf Fußbodenoberkante. Längen-, Höhen- und Flächenangaben entsprechen den Rohbaumaßen. Bauübliche Toleranzen sind zulässig. Dieser Plan ist nicht für die Bestellung von Einbaumöbeln verwendbar. Naturmaße erforderlich!


Alle Maße sind in Zentimeter, sofern nicht anders angegeben.
Boden- und Wandbeläge, Elektro-, Sanitär- und sonstige Ausstattung laut gültiger Ausstattungsbeschreibung.

SEITE

SEITE 3/8

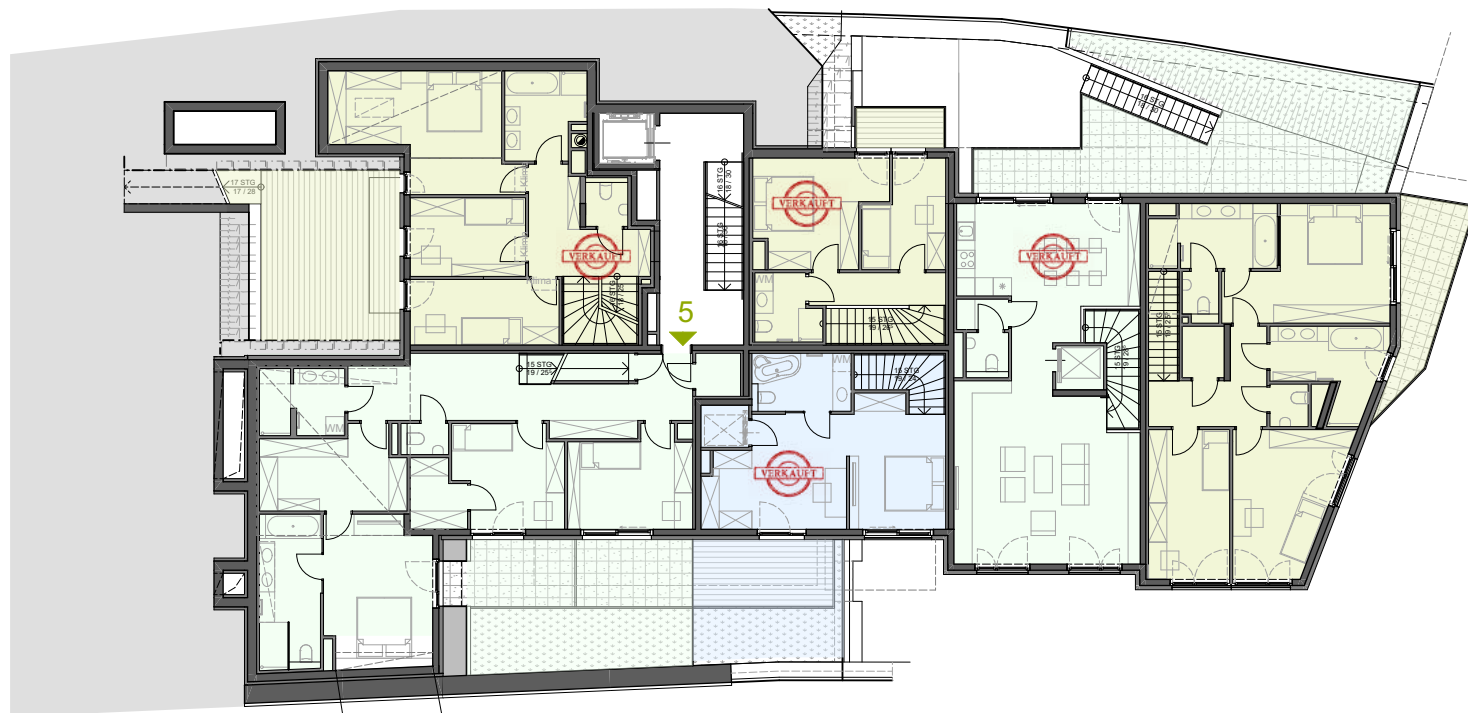

ERDGESCHOSS

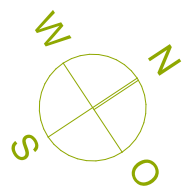

MASSSTAB 1:175
NUR BEI AUSDRUCK IN DATEI MASSSTÄBLICH

Zuckermandl 47 Immobilien GmbH
Mayerhofgasse 7
1040 Wien



ZUCKERMANDLGASSE 47
1190 WIEN

ÜBERSICHT ERDGESCHOSS

SCHNITT




Unverbindliche Plankopie. Änderungen während der Bauausführung, infolge Behördenauflagen, haustechnischer und konstruktiver Maßnahmen vorbehalten.

Türkoten sind Durchgangslichter. Höhenangaben beziehen sich auf Fußbodenoberkante. Längen-, Höhen- und Flächenangaben entsprechen den Rohbaumaßen. Bauübliche Toleranzen sind zulässig. Dieser Plan ist nicht für die Bestellung von Einbaumöbeln verwendbar. Naturmaße erforderlich!


Alle Maße sind in Zentimeter, sofern nicht anders angegeben. Boden- und Wandbeläge, Elektro-, Sanitär- und sonstige Ausstattung laut gültiger Ausstattungsbeschreibung.

SEITE

SEITE 4/8

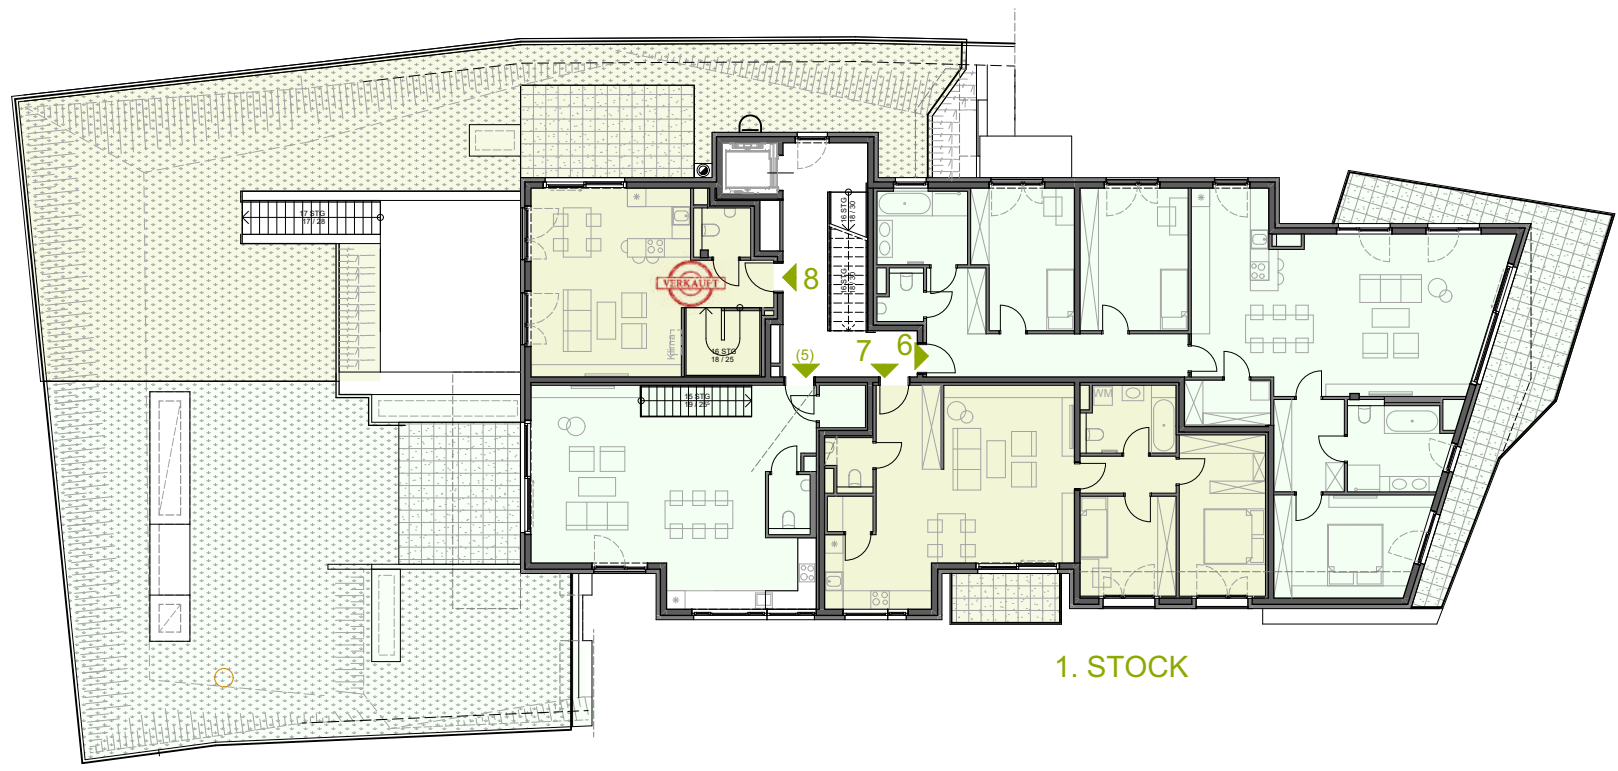

1. STOCK

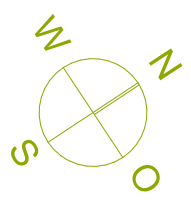

MASSSTAB 1:175
NUR BEI AUSDRUCK IN DATEI MASSSTÄBLICH

Zuckerlandl 47 Immobilien GmbH
Mayerhofgasse 7
1040 Wien




ZUCKERLANDLGASSE 47
1190 WIEN

ÜBERSICHT
1. STOCK


SCHNITT



Unverbindliche Plankopie. Änderungen während der Bauausführung, infolge Behördenauflagen, haustechnischer und konstruktiver Maßnahmen vorbehalten.
Türkoten sind Durchgangssichten.
Höhenangaben beziehen sich auf Fußbodenoberkante. Längen-, Höhen- und Flächenangaben entsprechen den Rohbaumaßen. Bauübliche Toleranzen sind zulässig. Dieser Plan ist nicht für die Bestellung von Einbaumöbeln verwendbar. Naturmaße erforderlich!
Alle Maße sind in Zentimeter, sofern nicht anders angegeben.
Boden- und Wandbeläge, Elektro-, Sanitär- und sonstige Ausstattung laut gültiger Ausstattungsbeschreibung.

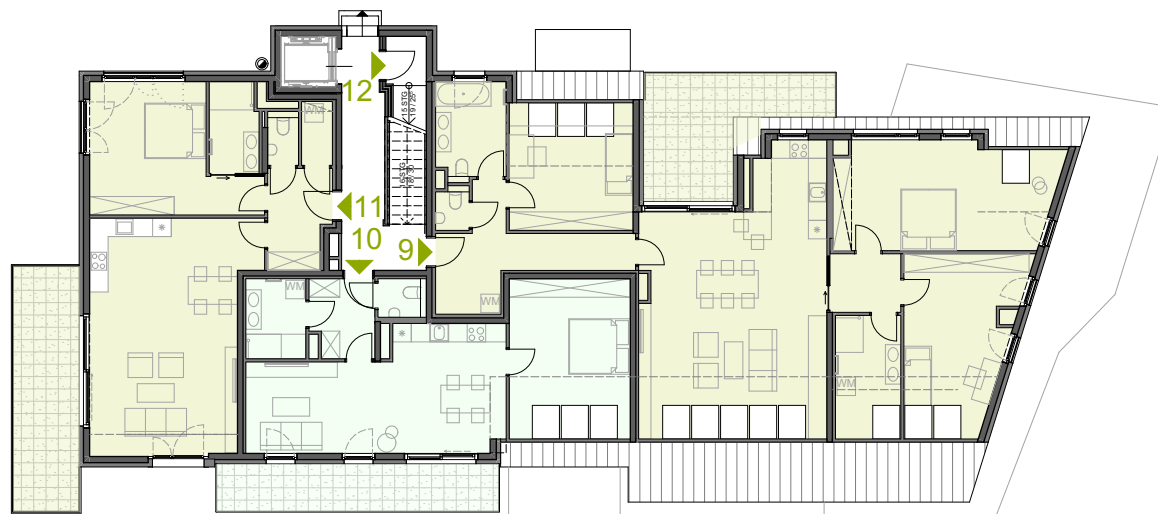

DACHGESCHOSS 1

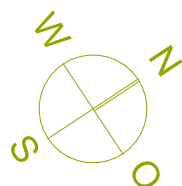

0 2 4 6 8 10 m

MASSSTAB 1:175
NUR BEI AUSDRUCK IN DATEI MASSSTÄBLICH

Zuckerkindl 47 Immobilien GmbH
Mayerhofgasse 7
1040 Wien



ZUCKERKANDLGASSE 47
1190 WIEN

ÜBERSICHT DACHGESCHOSS 1

SCHNITT




Unverbindliche Plankopie. Änderungen während der Bauausführung, infolge Behördenauflagen, haustechnischer und konstruktiver Maßnahmen vorbehalten.

Türkoten sind Durchgangssichten. Höhenangaben beziehen sich auf Fußbodenoberkante. Längen-, Höhen- und Flächenangaben entsprechen den Rohbaumaßen. Bauübliche Toleranzen sind zulässig. Dieser Plan ist nicht für die Bestellung von Einbaumöbeln verwendbar. Naturmaße erforderlich!


Alle Maße sind in Zentimeter, sofern nicht anders angegeben.
Boden- und Wandbeläge, Elektro-, Sanitär- und sonstige Ausstattung laut gültiger Ausstattungsbeschreibung.

SEITE

SEITE 6/8

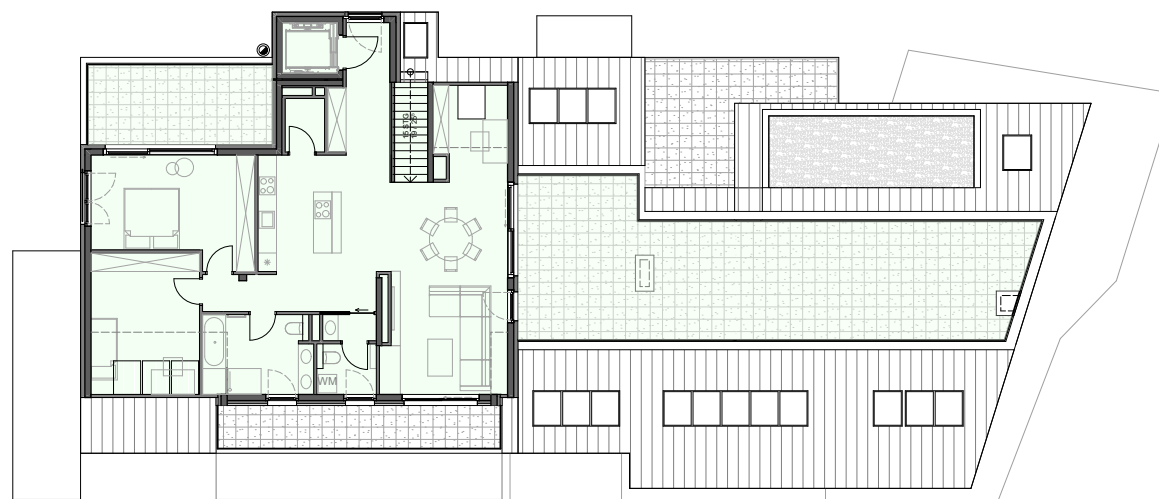

DACHGESCHOSS 2

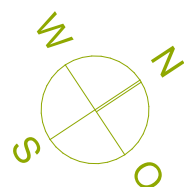

0 2 4 6 8 10 m

MASSSTAB 1:175
NUR BEI AUSDRUCK IN DATEI MASSSTÄBLICH

Zuckerlandl 47 Immobilien GmbH
Mayerhofgasse 7
1040 Wien



ZUCKERKANDLGASSE 47
1190 WIEN

ÜBERSICHT DACHGESCHOSS 2

SCHNITT





Unverbindliche Plankopie. Änderungen während der Bauausführung, infolge Behördenauflagen, haustechnischer und konstruktiver Maßnahmen vorbehalten.

Türkoten sind Durchgangssichten. Höhenangaben beziehen sich auf Fußbodenoberkante. Längen-, Höhen- und Flächenangaben entsprechen den Rohbaumaßen. Bauübliche Toleranzen sind zulässig. Dieser Plan ist nicht für die Bestellung von Einbaumöbeln verwendbar. Naturmaße erforderlich!

Alle Maße sind in Zentimeter, sofern nicht anders angegeben.
Boden- und Wandbeläge, Elektro-, Sanitär- und sonstige Ausstattung laut gültiger Ausstattungsbeschreibung.

SEITE

SEITE 7/8

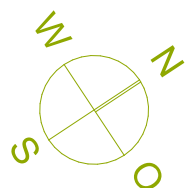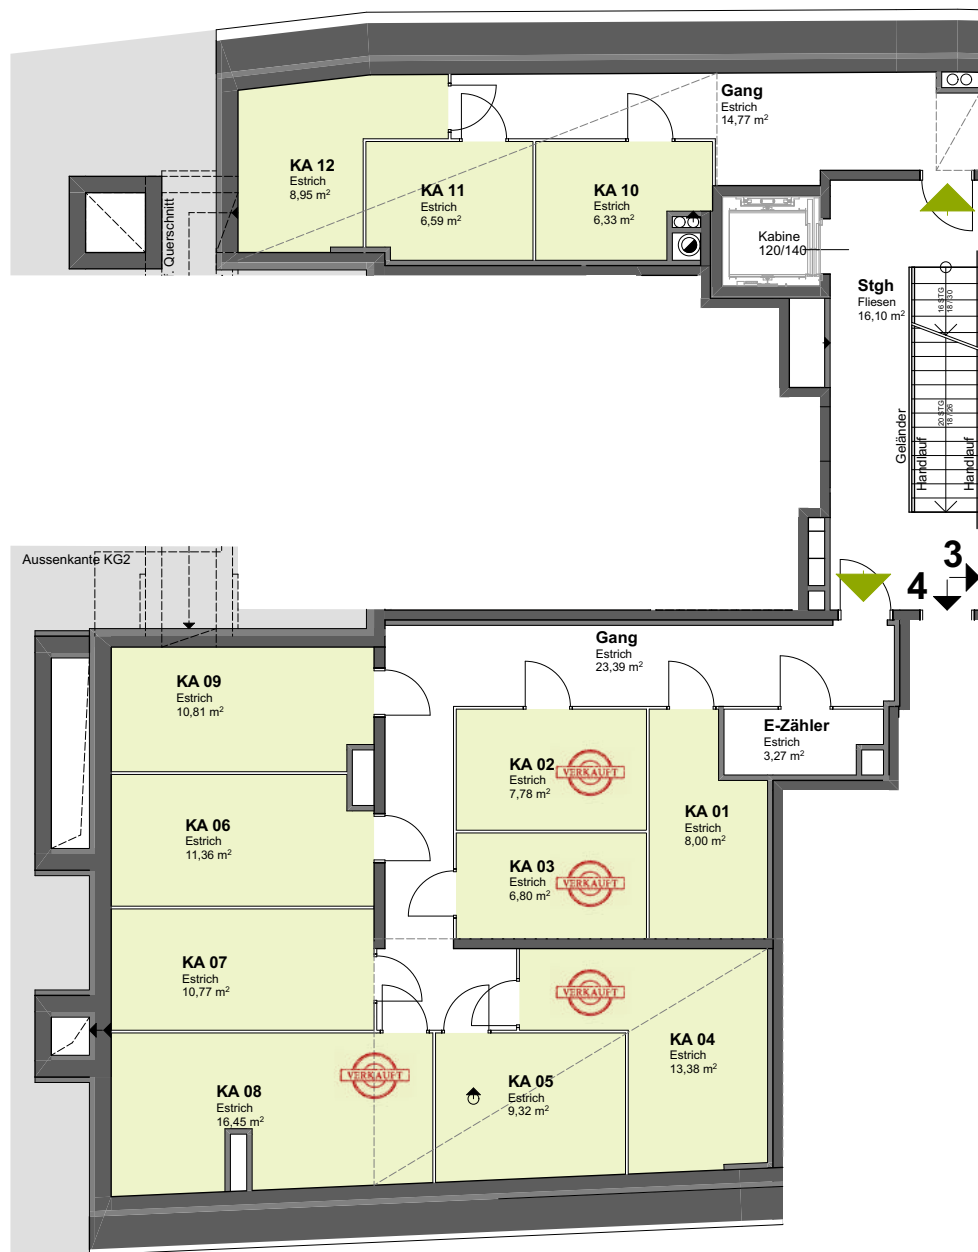

0 1 2 3 4 5 m

MASSSTAB 1:100
NUR BEI AUSDRUCK IN DATEI MASSSTÄBLICH

Zuckerlandl 47 Immobilien GmbH
Mayerhofgasse 7
1040 Wien



**ZUCKERKANDLGASSE 47
1190 WIEN**

ÜBERSICHT

KELLERABTEILE

KA 01:	8,00 m ²
KA 02:	7,78 m ²
KA 03:	6,80 m ²
KA 04:	13,38 m ²
KA 05:	9,32 m ²
KA 06:	11,36 m ²
KA 07:	10,77 m ²
KA 08:	16,45 m ²
KA 09:	10,81 m ²
KA 10:	6,33 m ²
KA 11:	6,59 m ²
KA 12:	8,95 m ²

SCHNITT



Unverbindliche Plankopie. Änderungen während der Bauausführung, infolge Behördenauflagen, haustechnischer und konstruktiver Maßnahmen vorbehalten.

Türkoten sind Durchgangslichten. Höhenangaben beziehen sich auf Fußbodenoberkante. Längen-, Höhen- und Flächenangaben entsprechen den Rohbaumaßen. Bauübliche Toleranzen sind zulässig. Dieser Plan ist nicht für die Bestellung von Einbaumöbeln verwendbar. Naturmaße erforderlich!

Alle Maße sind in Zentimeter, sofern nicht anders angegeben.

Boden- und Wandbeläge, Elektro-, Sanitär- und sonstige Ausstattung laut gültiger Ausstattungsbeschreibung.

SEITE

SEITE 8/8