


1. STOCK

N ÜBER DEN WIEDER-
BAU DES DURCH DIE
KRIEGSEREIGNISSE BE-
SADIGTEN HAUS IN NR
STADT-LANGE GASSE 3
FRAU MARIA KVAPIL

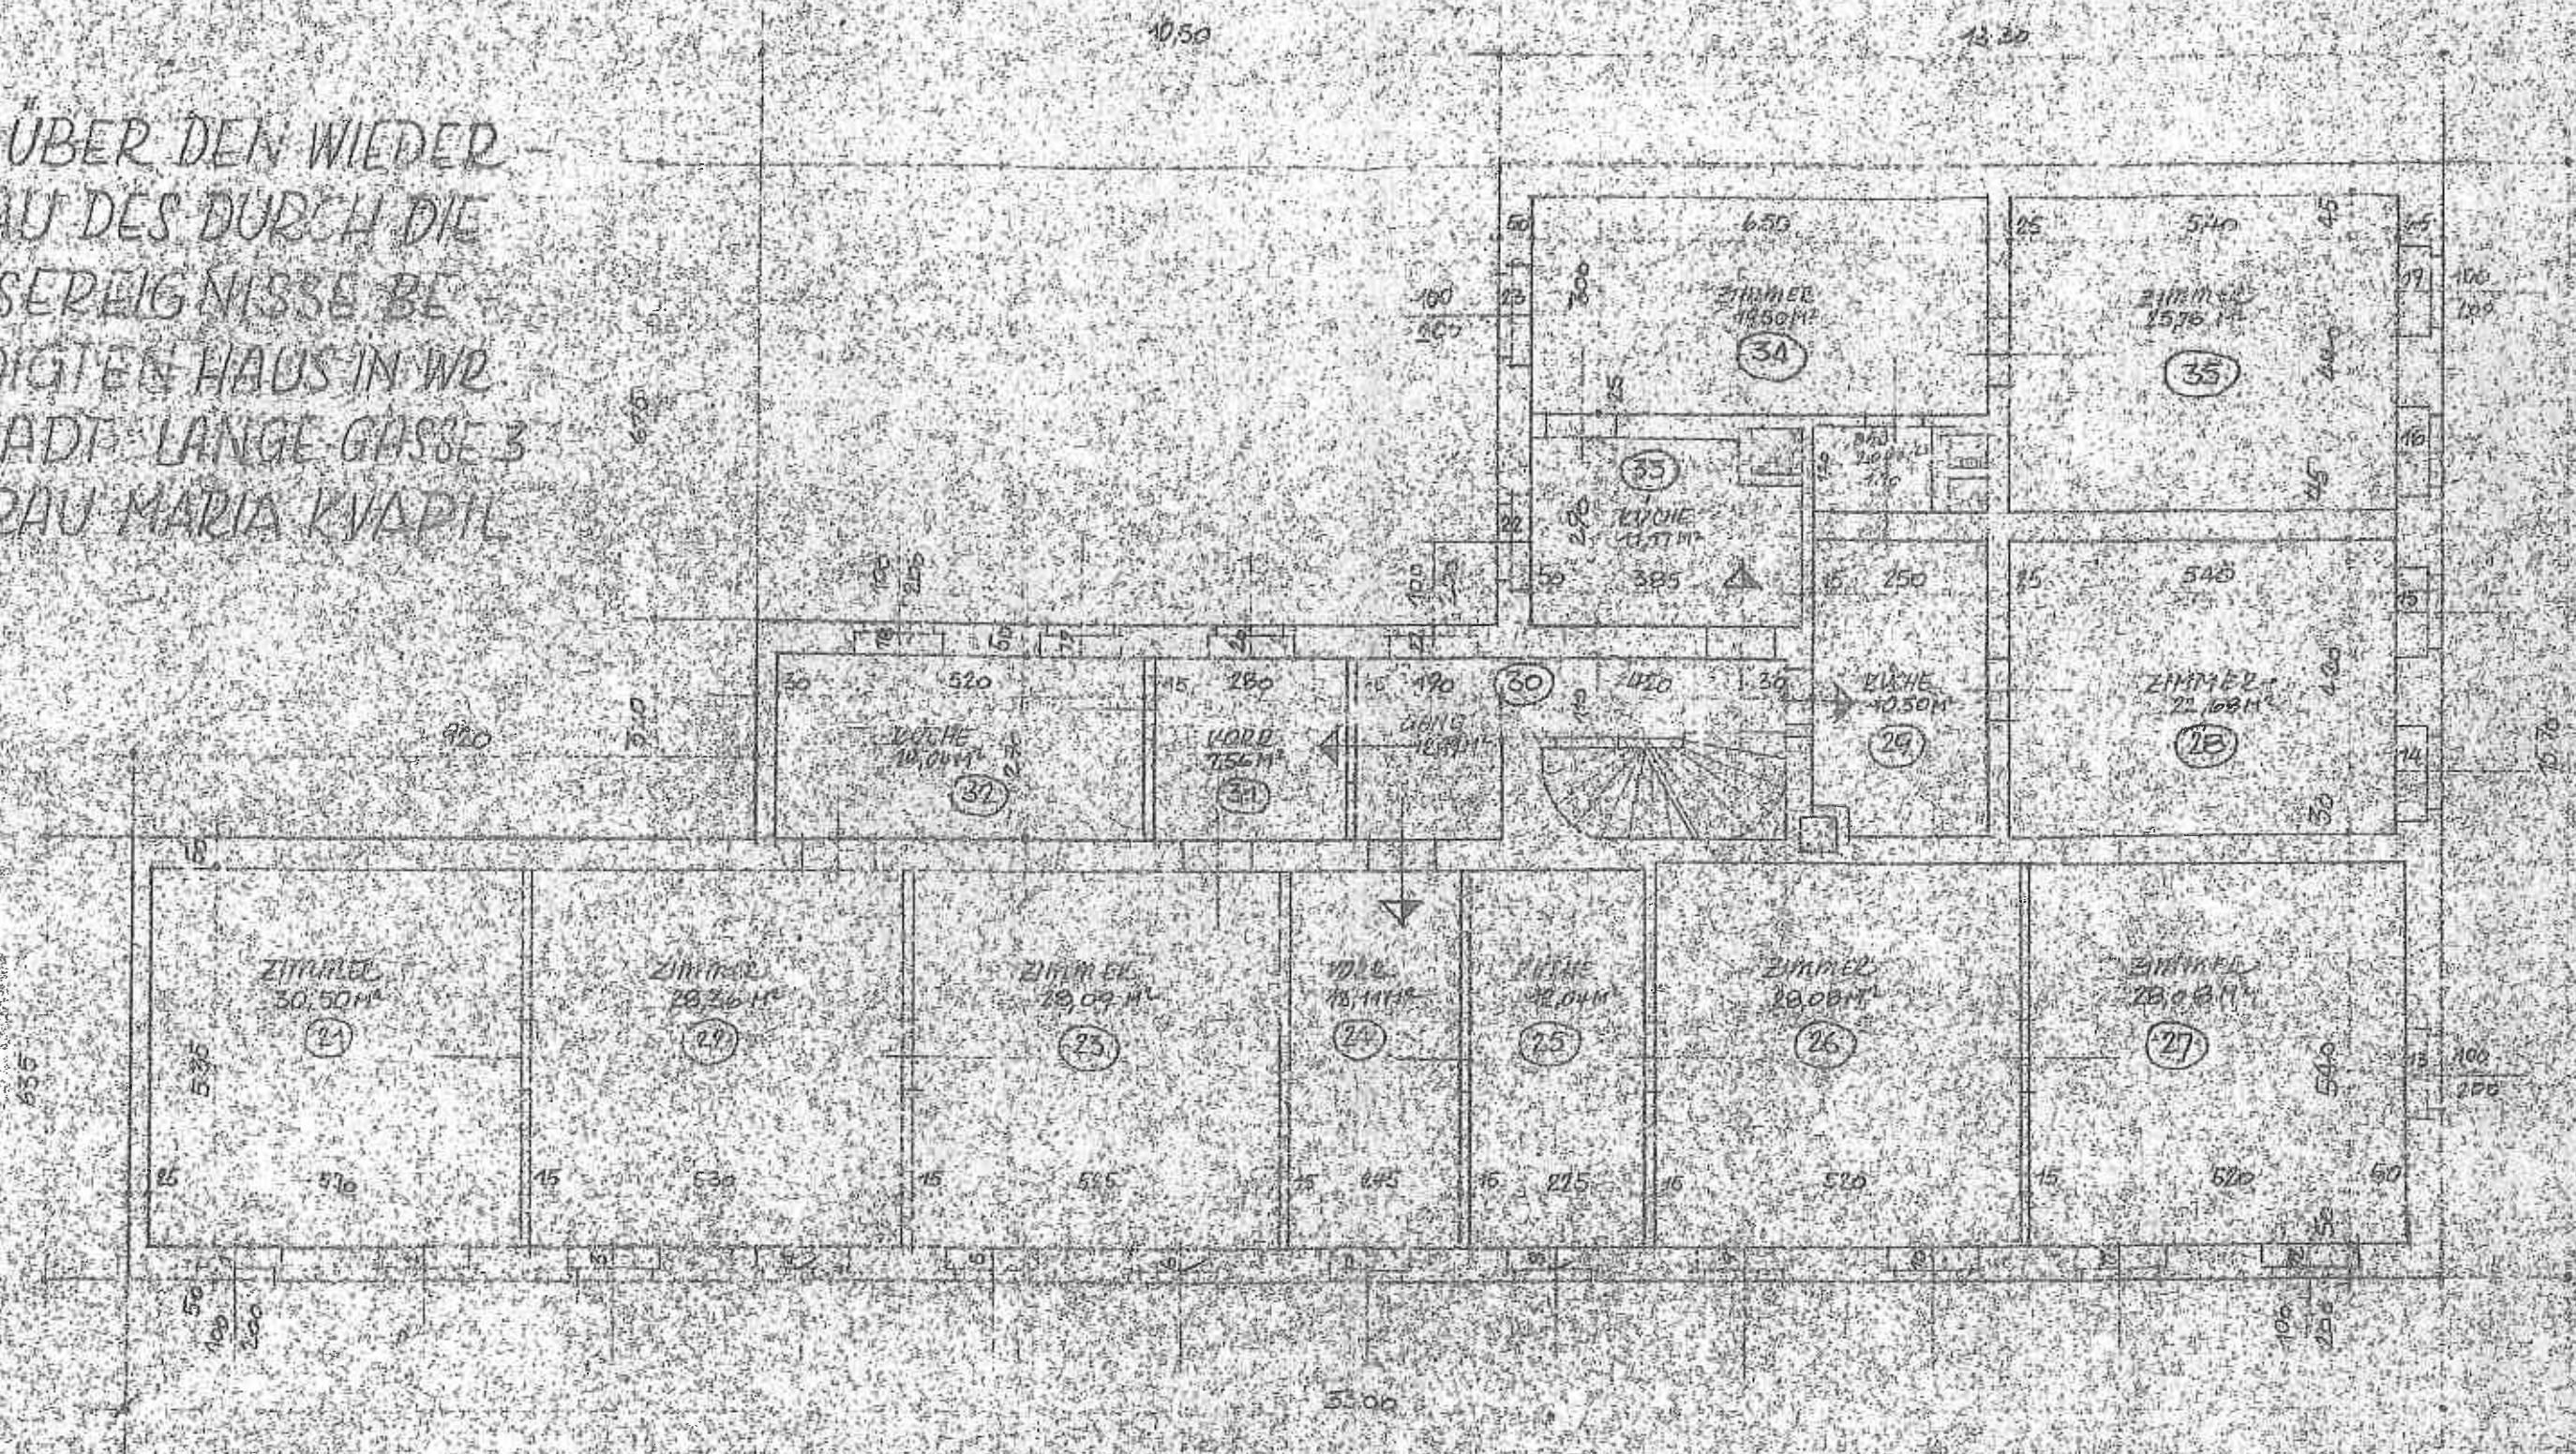

Georg
Hermann
Architekt
Stadtbau
Verkehrs-
Bauingenieur
u.
Bauleiter

MARIA KVAPIL