


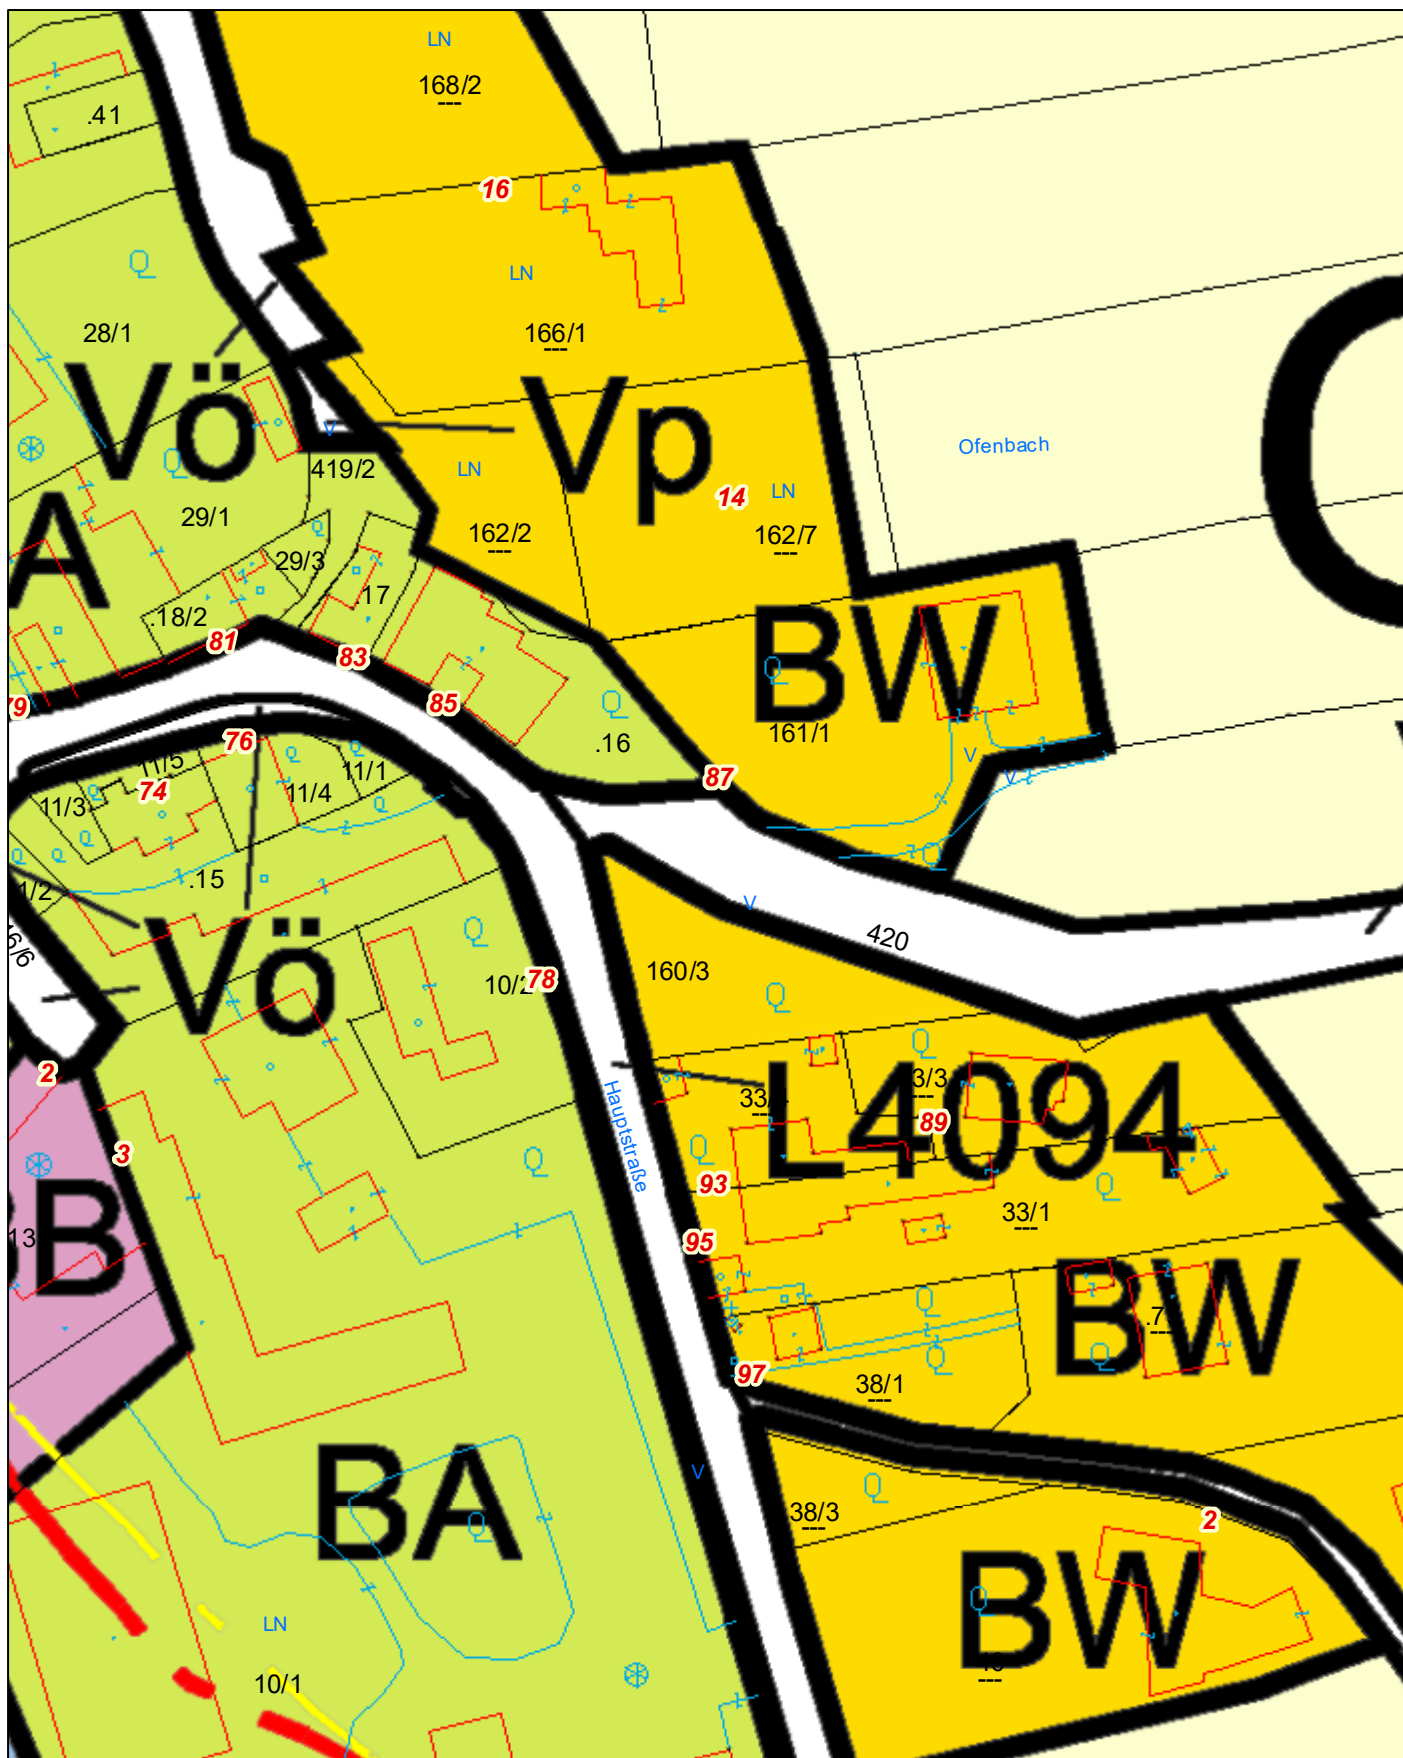

Lageplan

Marktgemeinde Lanzenkirchen

2821 Lanzenkirchen, Hauptplatz 4/1
Tel: 02627/45432
e-Mail: gemeinde@lanzenkirchen.gv.at



Plotdatum: 14.07.2026
Maßstab (im Original): 1:1 000
Erstellt durch Anwender:
Martin Steinreiber_Lanzenkirchen

Copyright: DKM - (c) Bundesamt für Eich-und Vermessungswesen
HINWEIS: Rechtsanspruch aus dieser Darstellung nicht ableitbar!

0 12,5 25 50 Meter