


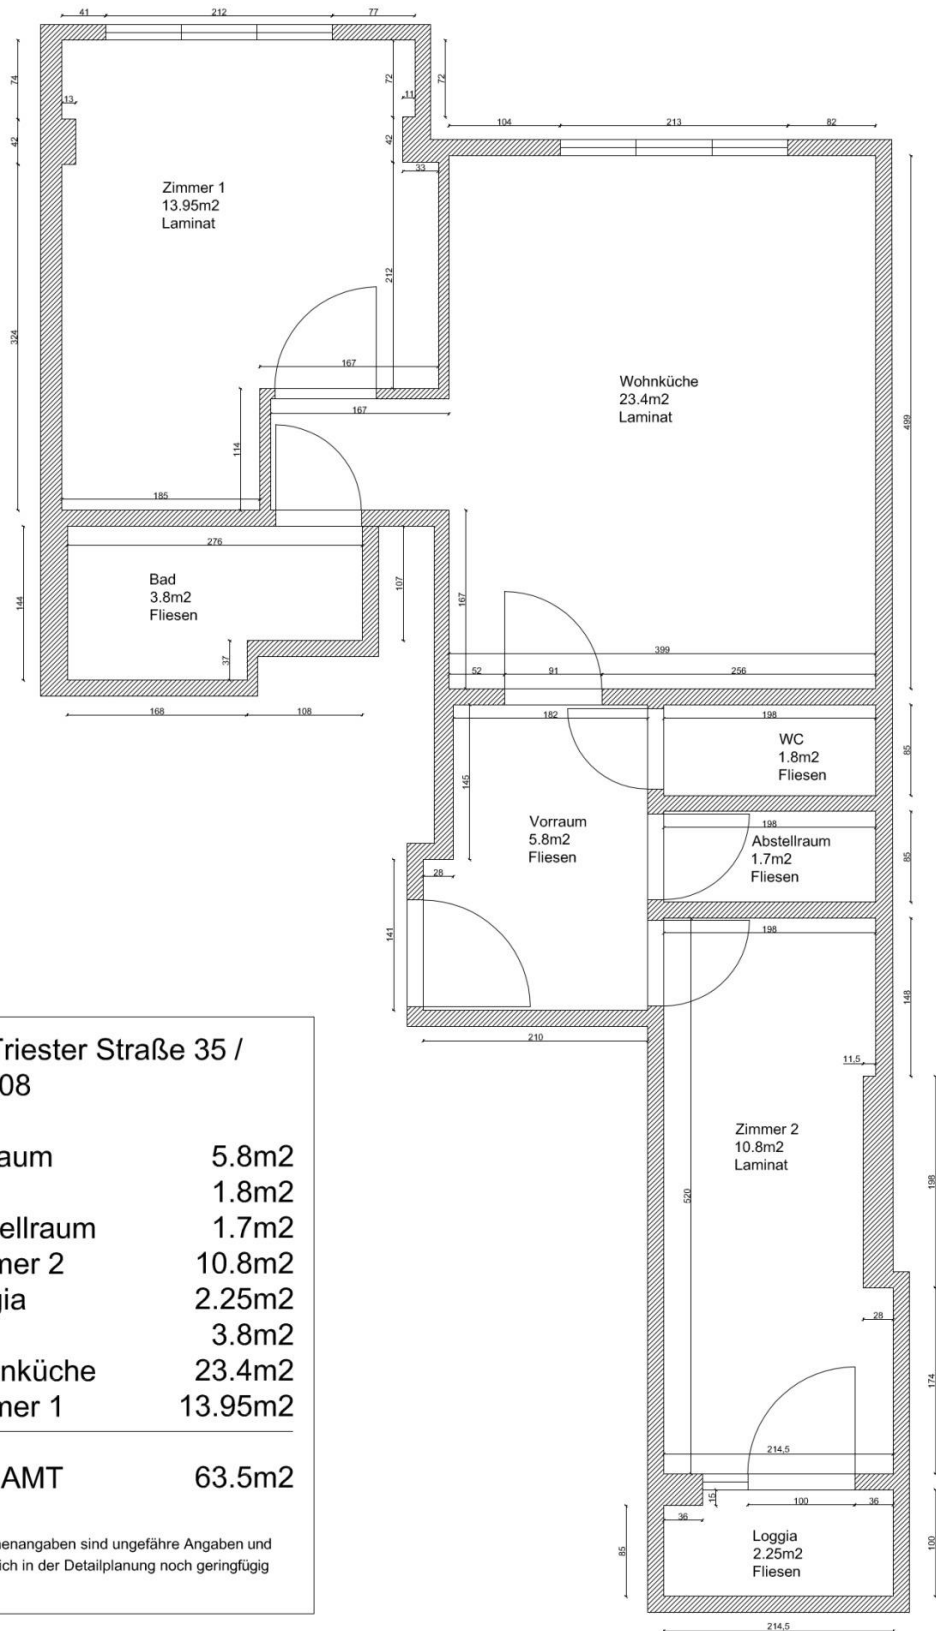

10, Triester Straße 35 /  
Top 08

|             |                     |
|-------------|---------------------|
| Vorraum     | 5.8m <sup>2</sup>   |
| WC          | 1.8m <sup>2</sup>   |
| Abstellraum | 1.7m <sup>2</sup>   |
| Zimmer 2    | 10.8m <sup>2</sup>  |
| Loggia      | 2.25m <sup>2</sup>  |
| Bad         | 3.8m <sup>2</sup>   |
| Wohnküche   | 23.4m <sup>2</sup>  |
| Zimmer 1    | 13.95m <sup>2</sup> |

**GESAMT** 63.5m<sup>2</sup>

Die Flächenangaben sind ungefähre Angaben und  
können sich in der Detailplanung noch geringfügig  
ändern.