

**wohn
raum
werk**



Gerstnergasse 14
Pedrettogasse 13

U
A
B
N
H
O
W



Projekt Gerstnergasse 14,
8045 Graz:

Grundstücksnummern: 408/42
Einlagezahl: 992
Katastralgemeinde: 63108 ANDRITZ
Bebauungsdichte: WA 0,3-0,6

Grundstücksgröße: 1916m²

NNF gesamt: 962 m²

Wohnungsanzahl: 10
Pkw - Stellplätze: 13

M 1:500





EG

G R U N D R I S S





OG1

G R U N D R I S S




OG2

G R U N D R I S S



KG

G R U N D R I S S

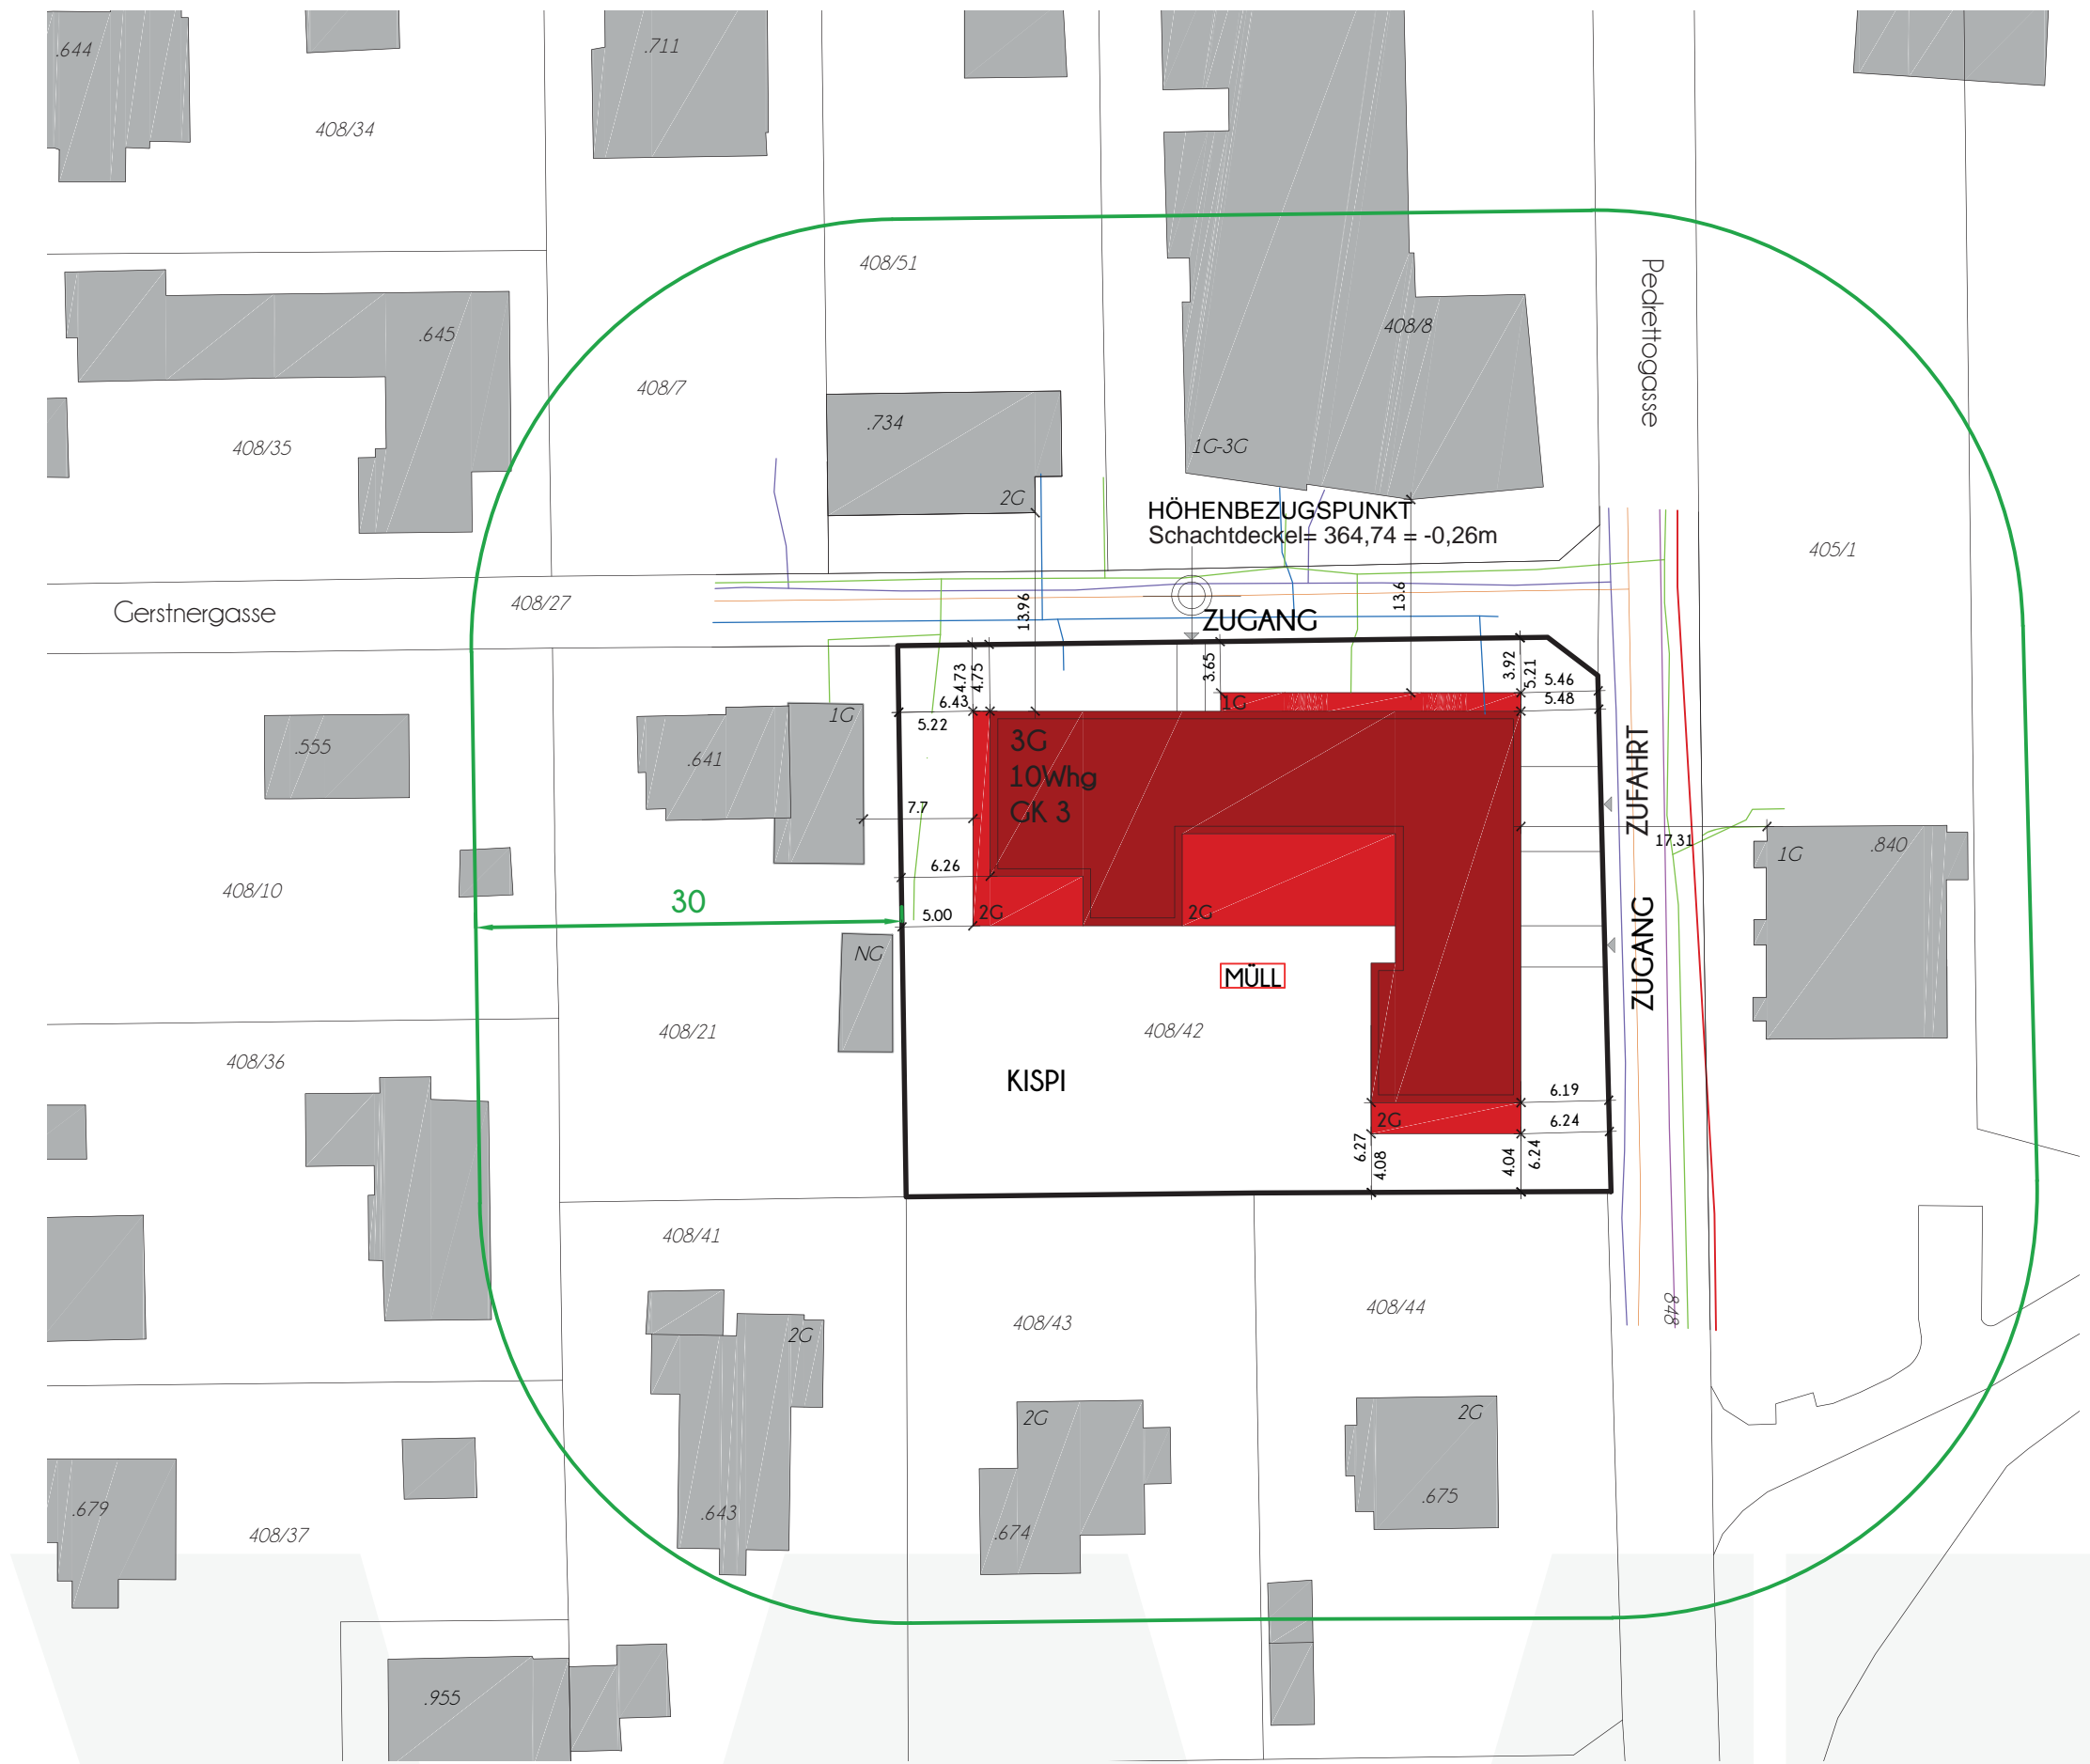

LAGEPLAN

M 1:200









