BUSINESS PARKS
fe-businessparks.at

Mag. Leinweber & Partner
IMMOBILIENTREUHAND GMBH

Business Park Ansfelden

Betriebs-/Produktions- oder Lagerhallen

im Grünwallpark Ansfelden

zu verkaufen / vermieten



Objekttyp
Gewerbehallen
Widmungskategorie B

Hallengröße
ca. 51 – 114 m²

Bezug
BA 06: November 2026

Energieausweis
HWB $_{Ref, SK}$ 134,0 kWh/m²a

Zentrale
Eggarter Straße 36
A-4845 Rutzenmoos

Büro
Seestraße 8
A-4844 Regau

Kontakt
Tel: +43 / 7672 / 25577
office@immobilientreuhand.info
www.immobilientreuhand.info

Bankverbindung
Volksbank Oberösterreich
IBAN: AT10 4480 0105 0329 0000
BIC: VBWEAT2WXXX

Firmenbuchnummer
FN 473295 y
UID Nr.
ATU72333879

FE BUSINESS PARKS
fe-businessparks.at

Mag. Leinweber & Partner
IMMOBILIENTREUHAND GMBH

WO SELBSTÄNDIGKEIT ZUHAUSE IST…

FE Business Parks GmbH ist ein exklusiver Anbieter am österreichischen Markt, der kleinstrukturierte Betriebshallenobjekte systematisch und flächendeckend mit dem Fokus auf Funktionalität und Leistbarkeit unter dem Dach der Eigenmarke anbietet.

Folgende Highlights erwarten Sie:

- Betriebshallen und Gewerbeflächen mit 6,5 Meter Höhe
- Schaffung zusätzlicher Flächen durch den Einbau von Zwischenebenen möglich
- massive und energiesparende Bauweise
- schlüsselfertig inklusive Haustechnik
- jedes Top mit Wasseranschluss, Waschbecken, Stromanschluss, Steckdosen (Kraft- und Lichtstrom) und Heizlüfter ausgestattet
- Stromanschluss 4 kW, Erhöhung auf Anfrage möglich
- Heizung mittels Nahwärme und Heizlüftern
- allgemeine Sanitärbereiche (Damen, Herren und Behinderten WC)

- Autobahnnähe
- Betriebsbaugebiet
- Erfüllung grundlegender bau- und gewerberechtlicher Anforderungen
- für annähernd alle Branchen mit betrieblicher Nutzung möglich

- Fokus auf Funktionalität und Leistbarkeit

Kaufpreis ab:

Halle:	€ 2.796,- /m²
Stellplatz:	€ 8.000,-

exklusive:

- 20% USt.
- Infrastrukturkostenbeitrag ca. € 95,- / m²
- Anschlussgebühr ca. € 10.000,-

Monatsmiete ab:

Halle:	€ 10,- /m²
Stellplatz:	€ 90,-

exklusive:

- 20% USt.
- Betriebskosten

Zentrale
Eggarter Straße 36
A-4845 Rutzenmoos

Büro
Seestraße 8
A-4844 Regau

Kontakt
Tel: +43 / 7672 / 25577
office@immobilientreuhand.info
www.immobilientreuhand.info

Bankverbindung
Volksbank Oberösterreich
IBAN: AT10 4480 0105 0329 0000
BIC: VBWEAT2WXXX

Firmenbuchnummer
FN 473295 y
UID Nr.
ATU72333879

Visulisierungen





Zentrale
Eggarter Straße 36
A-4845 Rutzenmoos

Büro
Seestraße 8
A-4844 Regau

Kontakt
Tel: +43 / 7672 / 25577
office@immobilientreuhand.info
www.immobilientreuhand.info

Bankverbindung
Volksbank Oberösterreich
IBAN: AT10 4480 0105 0329 0000
BIC: VBWEAT2WXXX

Firmenbuchnummer
FN 473295 y
UID Nr.
ATU72333879

Baufortschritt BA 06 - September 2026





Zentrale
Eggarter Straße 36
A-4845 Rutzenmoos


Büro
Seestraße 8
A-4844 Regau

Kontakt
Tel: +43 / 7672 / 25577
office@immobilientreuhand.info
www.immobilientreuhand.info

Bankverbindung
Volksbank Oberösterreich
IBAN: AT10 4480 0105 0329 0000
BIC: VBWEAT2WXXX

Firmenbuchnummer
FN 473295 y
UID Nr.
ATU72333879

Lageplan

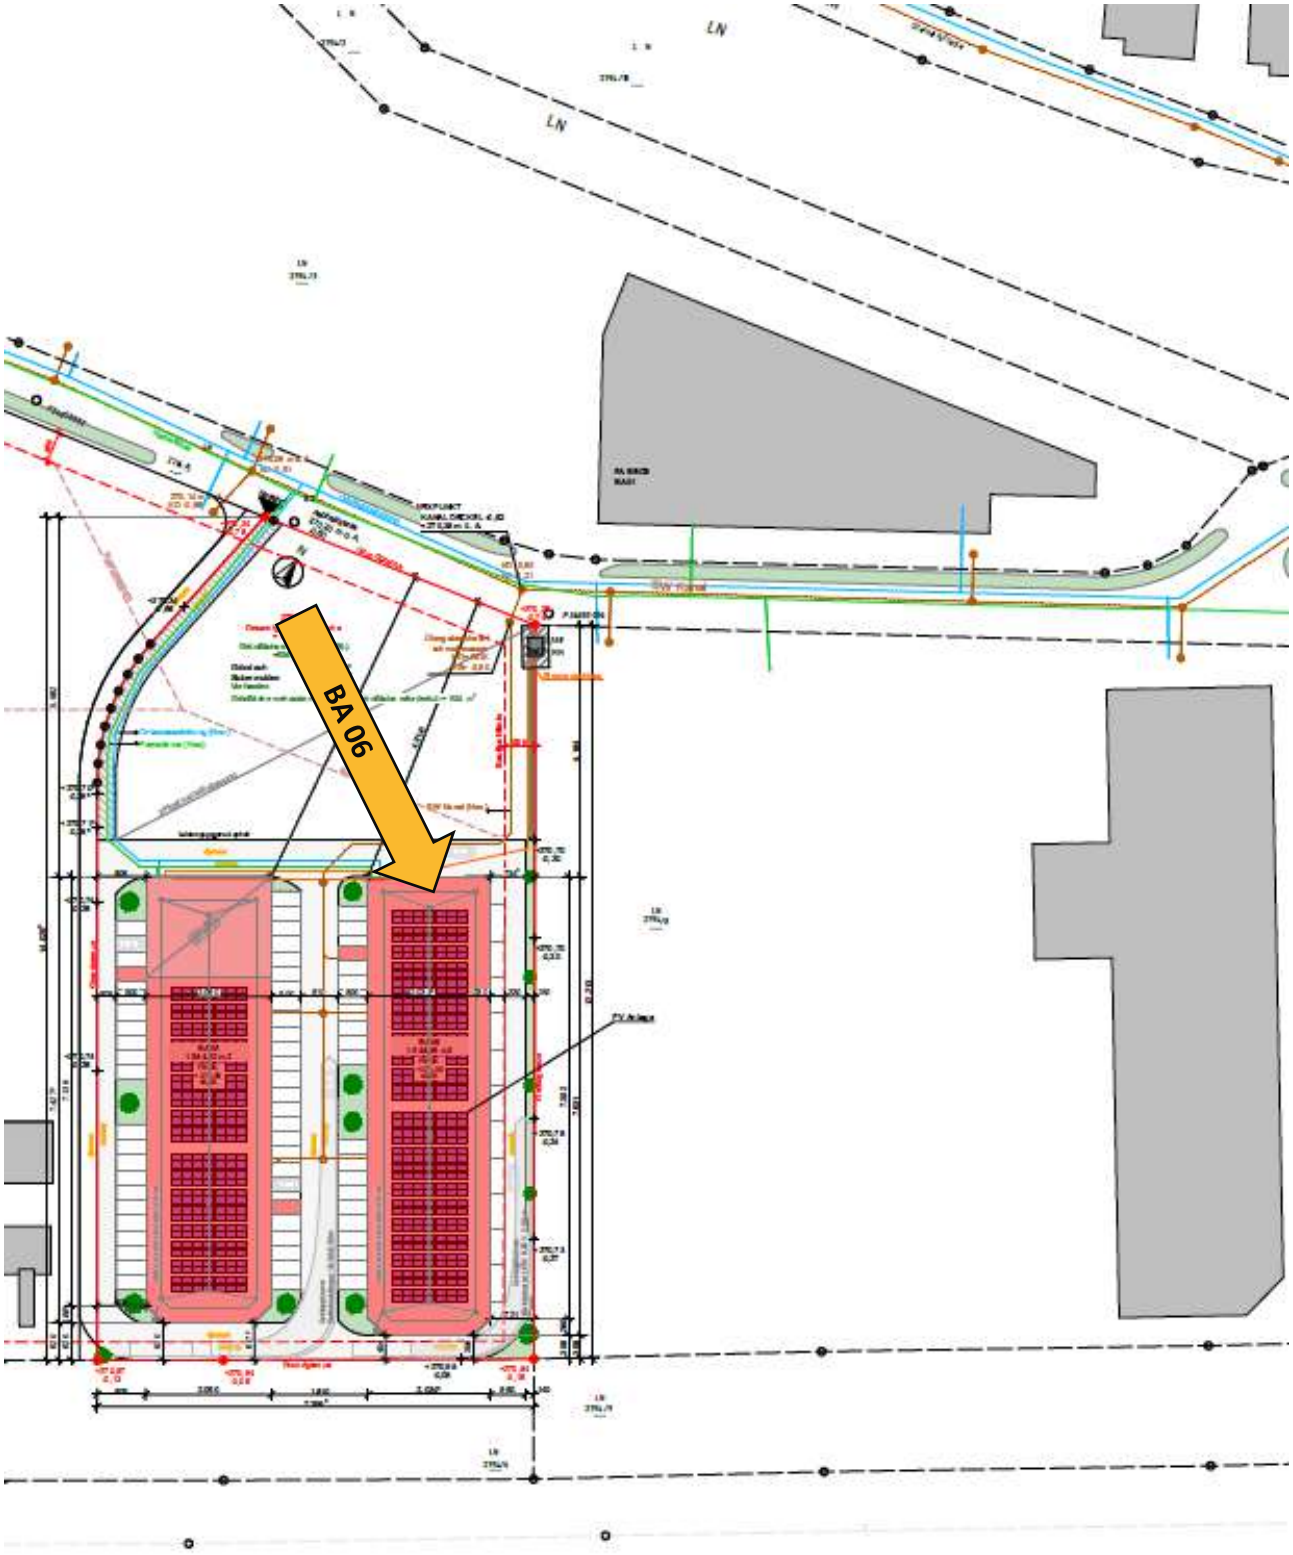

Zentrale
Eggarter Straße 36
A-4845 Rutzenmoos

Büro
Seestraße 8
A-4844 Regau

Kontakt
Tel: +43 / 7672 / 25577
office@immobilientreuhand.info
www.immobilientreuhand.info

Bankverbindung
Volksbank Oberösterreich
IBAN: AT10 4480 0105 0329 0000
BIC: VBWEAT2WXXX

Firmenbuchnummer
FN 473295 y
UID Nr.
ATU72333879

Grundrissplan BA 06



Parifizierungsplan

M 1:200

Legende:

Objekt zum Kauf / Mieten

vermietetes Objekt zum Kaufen (Anlageobjekt)


Zentrale
Eggarter Straße 36
A-4845 Rutzenmoos

Büro
Seestraße 8
A-4844 Regau


Kontakt
Tel: +43 / 7672 / 25577
office@immobilientreuhand.info
www.immobilientreuhand.info

Bankverbindung
Volksbank Oberösterreich
IBAN: AT10 4480 0105 0329 0000
BIC: VBWEAT2WXXX

Firmenbuchnummer
FN 473295 y
UID Nr.
ATU72333879

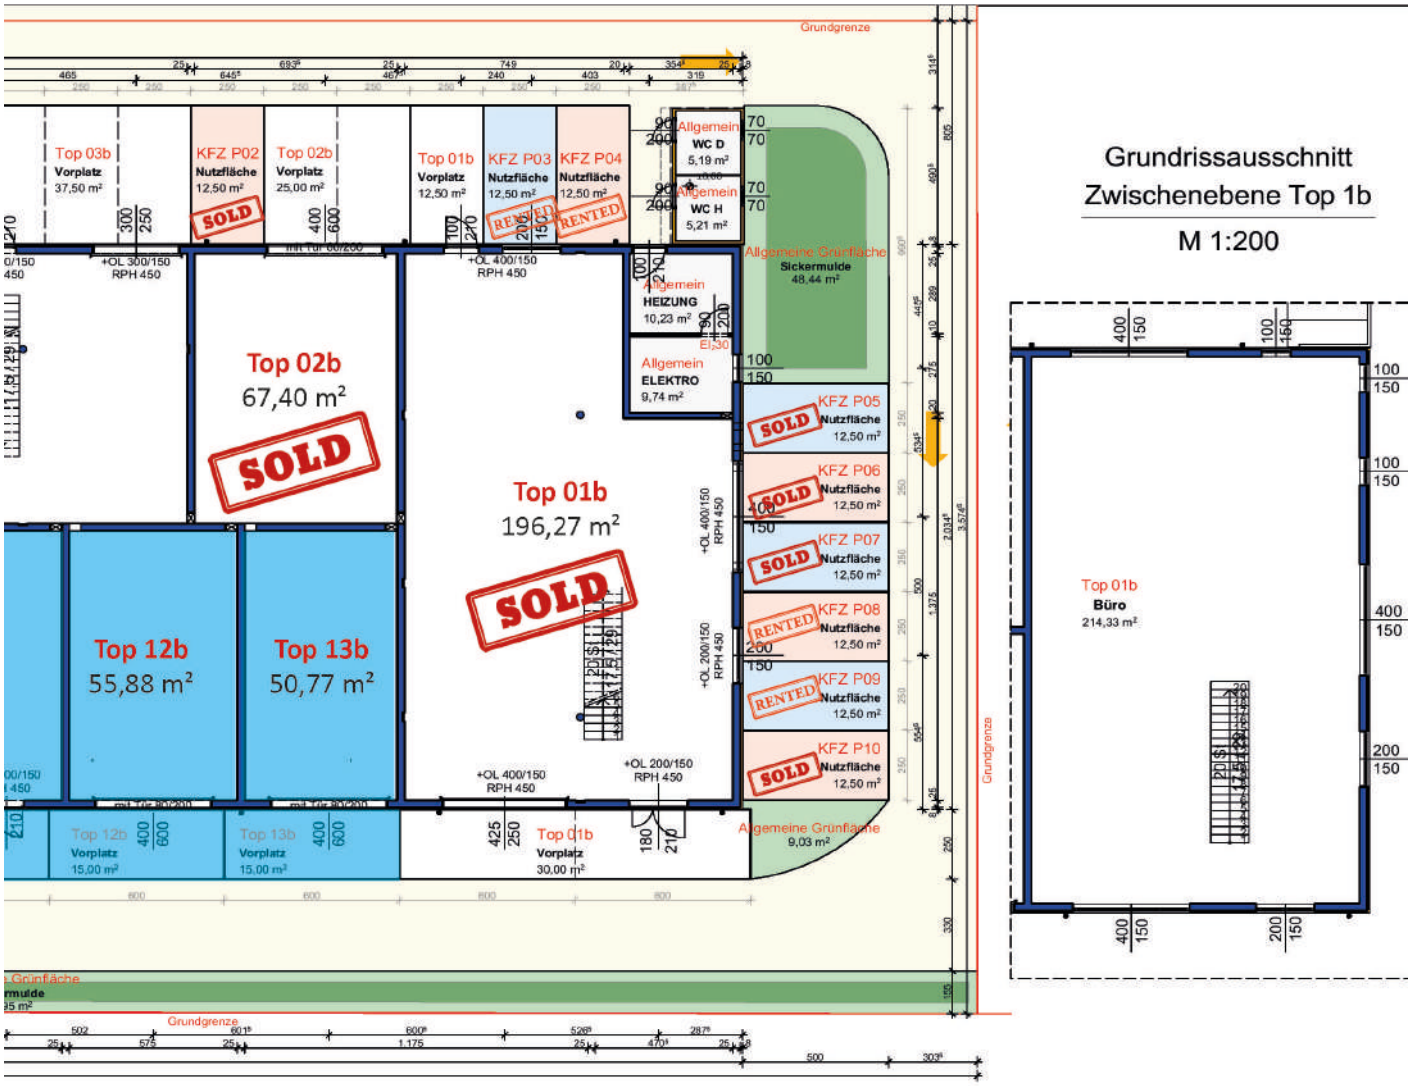

Grundrissausschnitt
Zwischenebene Top 1b
M 1:200

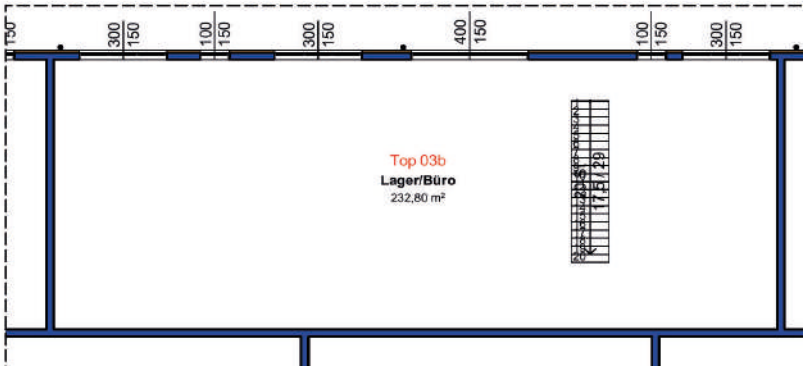

Stand: 12.10.2026

Zentrale
Eggarter Straße 36
A-4845 Rutzenmoos

Büro
Seestraße 8
A-4844 Regau

Kontakt
Tel: +43 / 7672 / 25577
office@immobilientreuhand.info
www.immobilientreuhand.info

Bankverbindung
Volksbank Oberösterreich
IBAN: AT10 4480 0105 0329 0000
BIC: VBWEAT2WXXX

Firmenbuchnummer
FN 473295 y
UID Nr.
ATU72333879

Beispielbilder Innenansicht





Zentrale
Eggarter Straße 36
A-4845 Rutzenmoos

Büro
Seestraße 8
A-4844 Regau

Kontakt
Tel: +43 / 7672 / 25577
office@immobilientreuhand.info
www.immobilientreuhand.info

Bankverbindung
Volksbank Oberösterreich
IBAN: AT10 4480 0105 0329 0000
BIC: VBWEAT2WXXX

Firmenbuchnummer
FN 473295 y
UID Nr.
ATU72333879

Beispielbilder Innenansicht





Zentrale
Eggarter Straße 36
A-4845 Rutzenmoos


Büro
Seestraße 8
A-4844 Regau


Kontakt
Tel: +43 / 7672 / 25577
office@immobilientreuhand.info
www.immobilientreuhand.info

Bankverbindung
Volksbank Oberösterreich
IBAN: AT10 4480 0105 0329 0000
BIC: VBWEAT2WXXX

Firmenbuchnummer
FN 473295 y
UID Nr.
ATU72333879

Betriebshalle mit mobiler Zwischenebene im FE Business Park Wolfern

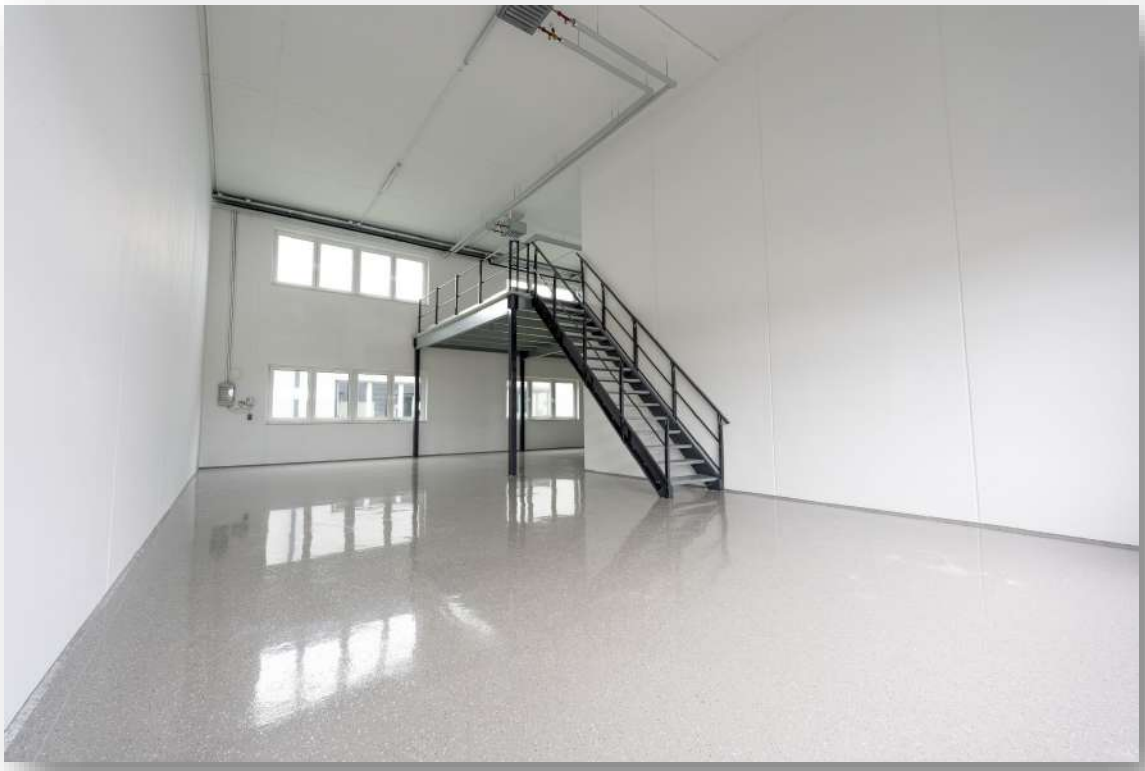

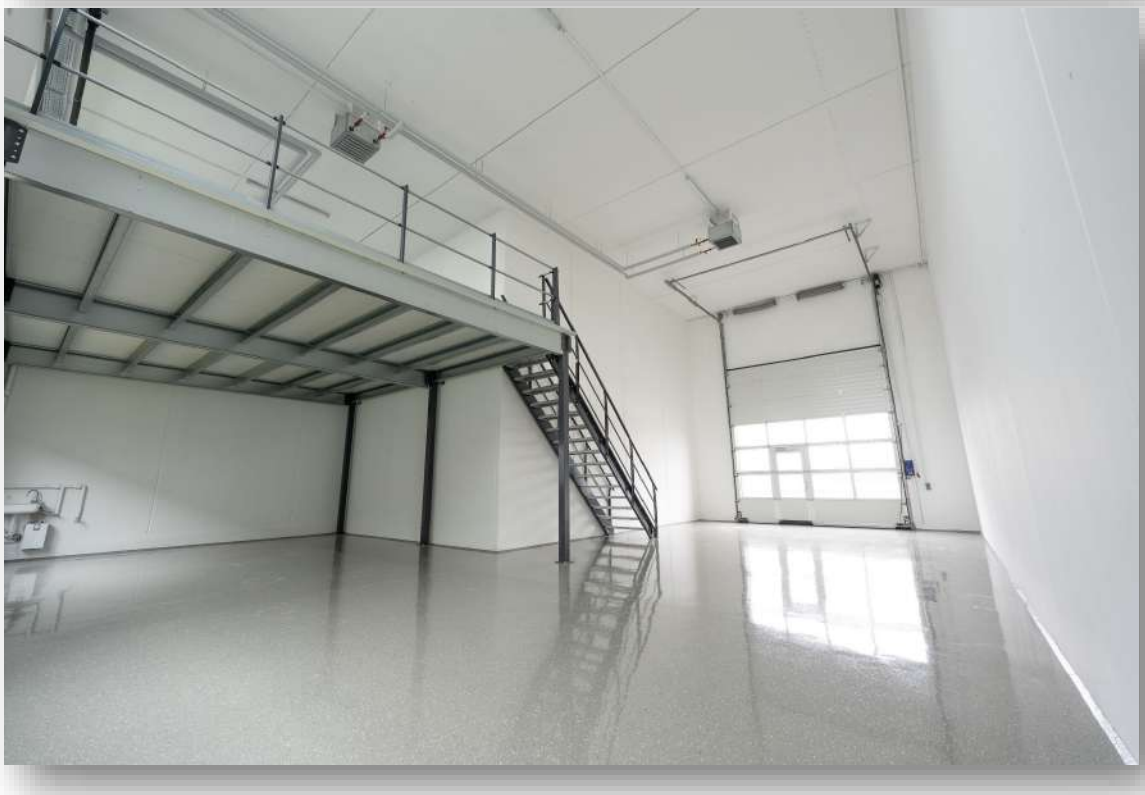

Zentrale
Eggarter Straße 36
A-4845 Rutzenmoos


Büro
Seestraße 8
A-4844 Regau

Kontakt
Tel: +43 / 7672 / 25577
office@immobilientreuhand.info
www.immobilientreuhand.info

Bankverbindung
Volksbank Oberösterreich
IBAN: AT10 4480 0105 0329 0000
BIC: VBWEAT2WXXX

Firmenbuchnummer
FN 473295 y
UID Nr.
ATU72333879

Büroausbau mit Zwischengeschoss in Holzbauweise im FE Business Park Timelkam

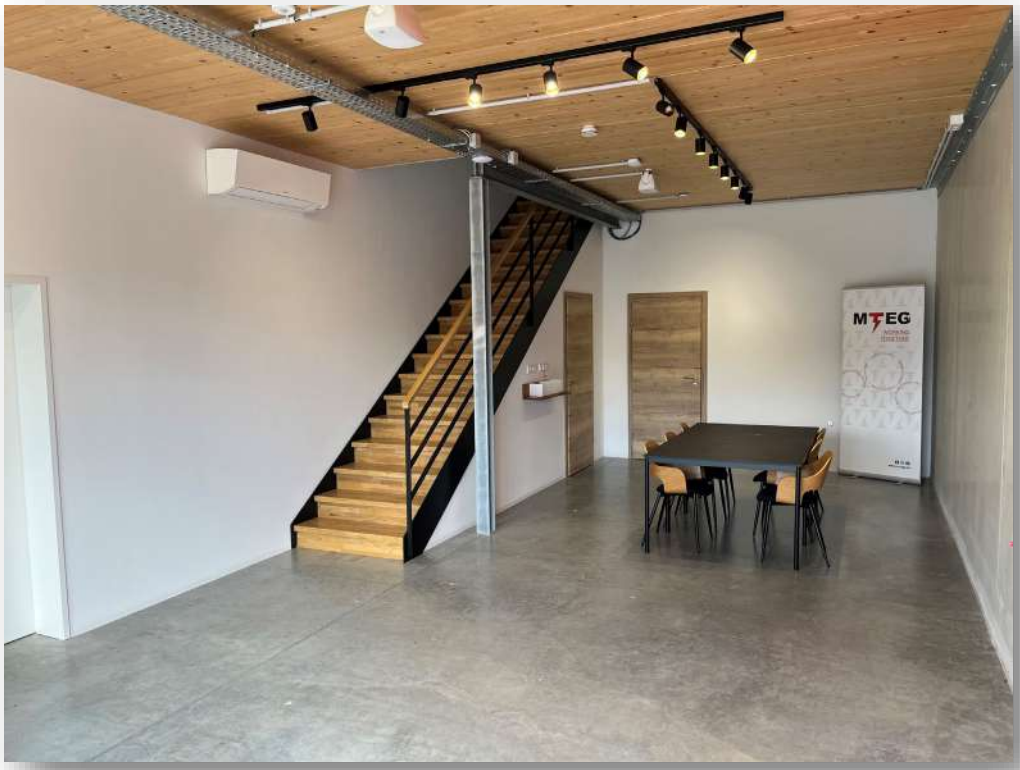



Zentrale
Eggarter Straße 36
A-4845 Rutzenmoos

Büro
Seestraße 8
A-4844 Regau

Kontakt
Tel: +43 / 7672 / 25577
office@immobilientreuhand.info
www.immobilientreuhand.info

Bankverbindung
Volksbank Oberösterreich
IBAN: AT10 4480 0105 0329 0000
BIC: VBWEAT2WXXX

Firmenbuchnummer
FN 473295 y
UID Nr.
ATU72333879

Vollflächiges Büro mit Zwischengeschoss in Massivbauweise im FE Business Park Buchkirchen





Zentrale
Eggarter Straße 36
A-4845 Rutzenmoos

Büro
Seestraße 8
A-4844 Regau

Kontakt
Tel: +43 / 7672 / 25577
office@immobilientreuhand.info
www.immobilientreuhand.info

Bankverbindung
Volksbank Oberösterreich
IBAN: AT10 4480 0105 0329 0000
BIC: VBWEAT2WXXX

Firmenbuchnummer
FN 473295 y
UID Nr.
ATU72333879

Lagerhalle innen (Regale mit 6,5 m Höhe und 3,5 m Höhe) im FE Business Park Neuhofen





Zentrale
Eggarter Straße 36
A-4845 Rutzenmoos

Büro
Seestraße 8
A-4844 Regau

Kontakt
Tel: +43 / 7672 / 25577
office@immobilientreuhand.info
www.immobilientreuhand.info

Bankverbindung
Volksbank Oberösterreich
IBAN: AT10 4480 0105 0329 0000
BIC: VBWEAT2WXXX

Firmenbuchnummer
FN 473295 y
UID Nr.
ATU72333879

Weitere Impressionen aus anderen FE Business Parks





Zentrale
Eggarter Straße 36
A-4845 Rutzenmoos

Büro
Seestraße 8
A-4844 Regau


Kontakt
Tel: +43 / 7672 / 25577
office@immobilientreuhand.info
www.immobilientreuhand.info

Bankverbindung
Volksbank Oberösterreich
IBAN: AT10 4480 0105 0329 0000
BIC: VBWEAT2WXXX

Firmenbuchnummer
FN 473295 y
UID Nr.
ATU72333879

Weitere Impressionen aus anderen FE Business Parks



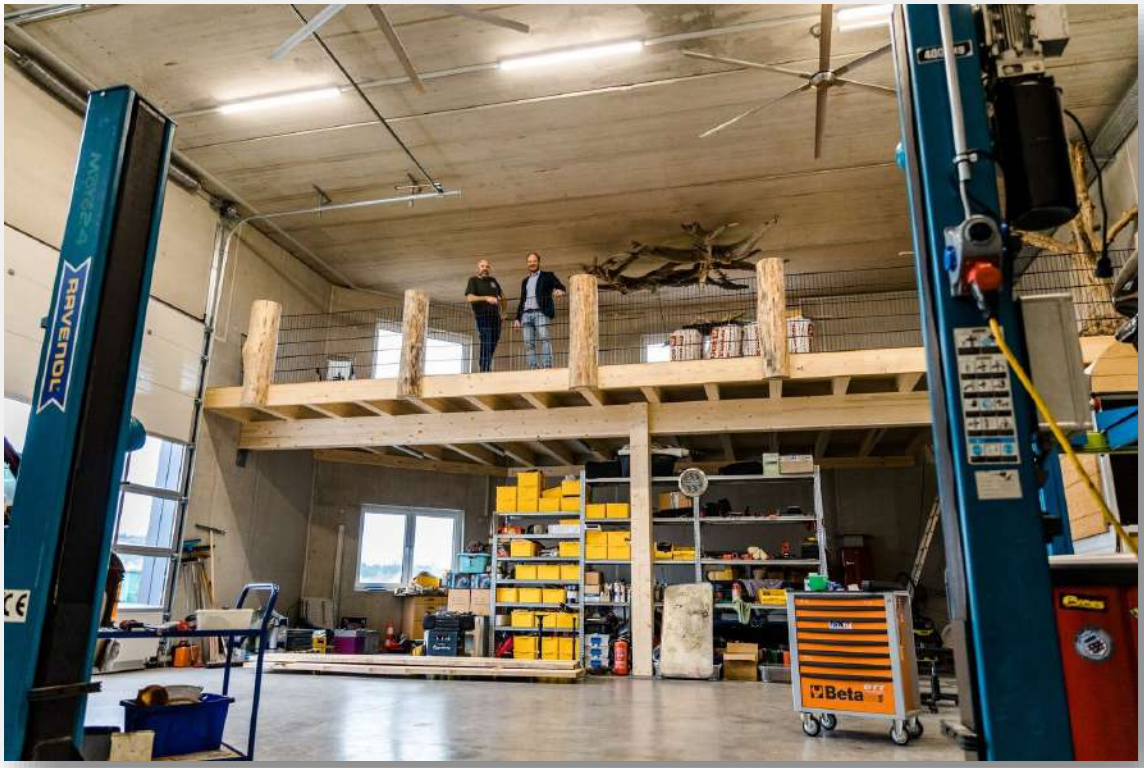

Zentrale
Eggarter Straße 36
A-4845 Rutzenmoos

Büro
Seestraße 8
A-4844 Regau

Kontakt
Tel: +43 / 7672 / 25577
office@immobilientreuhand.info
www.immobilientreuhand.info

Bankverbindung
Volksbank Oberösterreich
IBAN: AT10 4480 0105 0329 0000
BIC: VBWEAT2WXXX

Firmenbuchnummer
FN 473295 y
UID Nr.
ATU72333879

Photovoltaik auf den Dächern unserer FE Business Parks





Zentrale
Eggarter Straße 36
A-4845 Rutzenmoos

Büro
Seestraße 8
A-4844 Regau

Kontakt
Tel: +43 / 7672 / 25577
office@immobilientreuhand.info
www.immobilientreuhand.info

Bankverbindung
Volksbank Oberösterreich
IBAN: AT10 4480 0105 0329 0000
BIC: VBWEAT2WXXX

Firmenbuchnummer
FN 473295 y
UID Nr.
ATU72333879

Energieausweis

Energieausweis für Sonstige konditionierte Gebäude

OIB ÖSTERREICHISCHES INSTITUT FÜR BAUTECHNIK — OIB-Richtlinie 6
Ausgabe: April 2019

GEBÄUDEKENNDATEN — **EA-Art:**

Brutto-Grundfläche (BGF)	1.544,1 m²	Heiztage	340 d	Art der Lüftung	Fensterlüftung
Bezugsfläche (BF)	1.235,3 m²	Heizgradtage	3.748 Kd	Solarthermie	- m²
Brutto-Volumen (V_B)	11.318,3 m³	Klimaregion	N	Photovoltaik	- kWp
Gebäude-Hüllfläche (A)	4.458,7 m²	Norm-Außentemperatur	-13,8 °C	Stromspeicher	-
Kompaktheit (A/V)	0,39 1/m	Soll-Innentemperatur	22,0 °C	WW-WB-System (primär)	
charakteristische Länge (lc)	2,54 m	mittlerer U-Wert	0,45 W/m²K	WW-WB-System (sekundär, opt.)	
Teil-BGF	- m²	LEK_T -Wert	29,69	RH-WB-System (primär)	
Teil-BF	- m²	Bauweise	schwer	RH-WB-System (sekundär, opt.)	
Teil-V_B	- m³			Kältebereitstellungs-System	

WÄRMEBEDARF (Referenzklima)

Referenz-Heizwärmebedarf	$HWB_{Ref,RK}$ =	115,5	kWh/m²a
Außeninduzierter Kühlbedarf	KB'_{RK} =	0,0	kWh/m²a

WÄRME- UND ENERGIEBEDARF (Standortklima)

Referenz-Heizwärmebedarf $Q_{h,Ref,SK}$ = 206.976 kWh/a $HWB_{Ref,SK}$ = 134,0 kWh/m²a

ERSTELLT

GWR-Zahl	
Ausstellungsdatum	05.06.2025
Gültigkeitsdatum	04.06.2035
Geschäftszahl	82/25

ErstellerIn: FE Business Parks GmbH
Lothringenstraße 18, 4501 Neuhofen an der Krems

Unterschrift

Die Energiekennzahlen dieses Energieausweises dienen ausschließlich der Information. Aufgrund der idealisierten Eingangsparameter können bei tatsächlicher Nutzung erhebliche Abweichungen auftreten. Insbesondere Nutzungseinheiten unterschiedlicher Lage können aus Gründen der Geometrie und der Lage hinsichtlich ihrer Energiekennzahlen von den hier angegebenen abweichen.

Zentrale
Eggarter Straße 36
A-4845 Rutzenmoos

Büro
Seestraße 8
A-4844 Regau

Kontakt
Tel: +43 / 7672 / 25577
office@immobilientreuhand.info
www.immobilientreuhand.info


Bankverbindung
Volksbank Oberösterreich
IBAN: AT10 4480 0105 0329 0000
BIC: VBWEAT2WXXX

Firmenbuchnummer
FN 473295 y
UID Nr.
ATU72333879


Kataster



Flächenwidmung

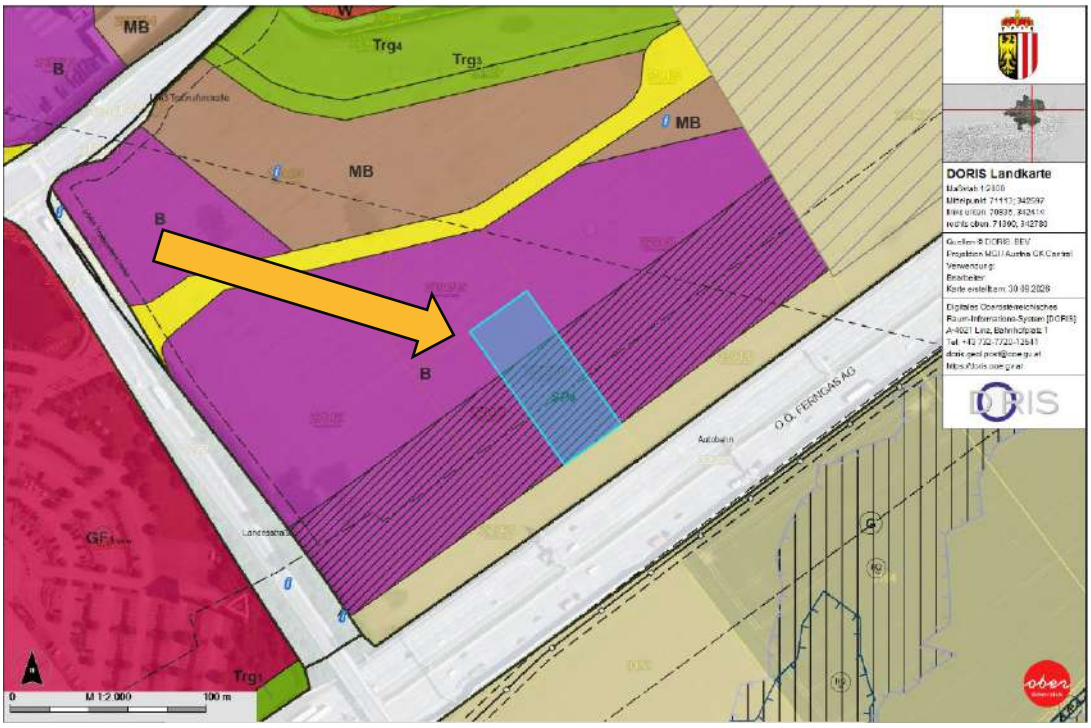

Lageplan

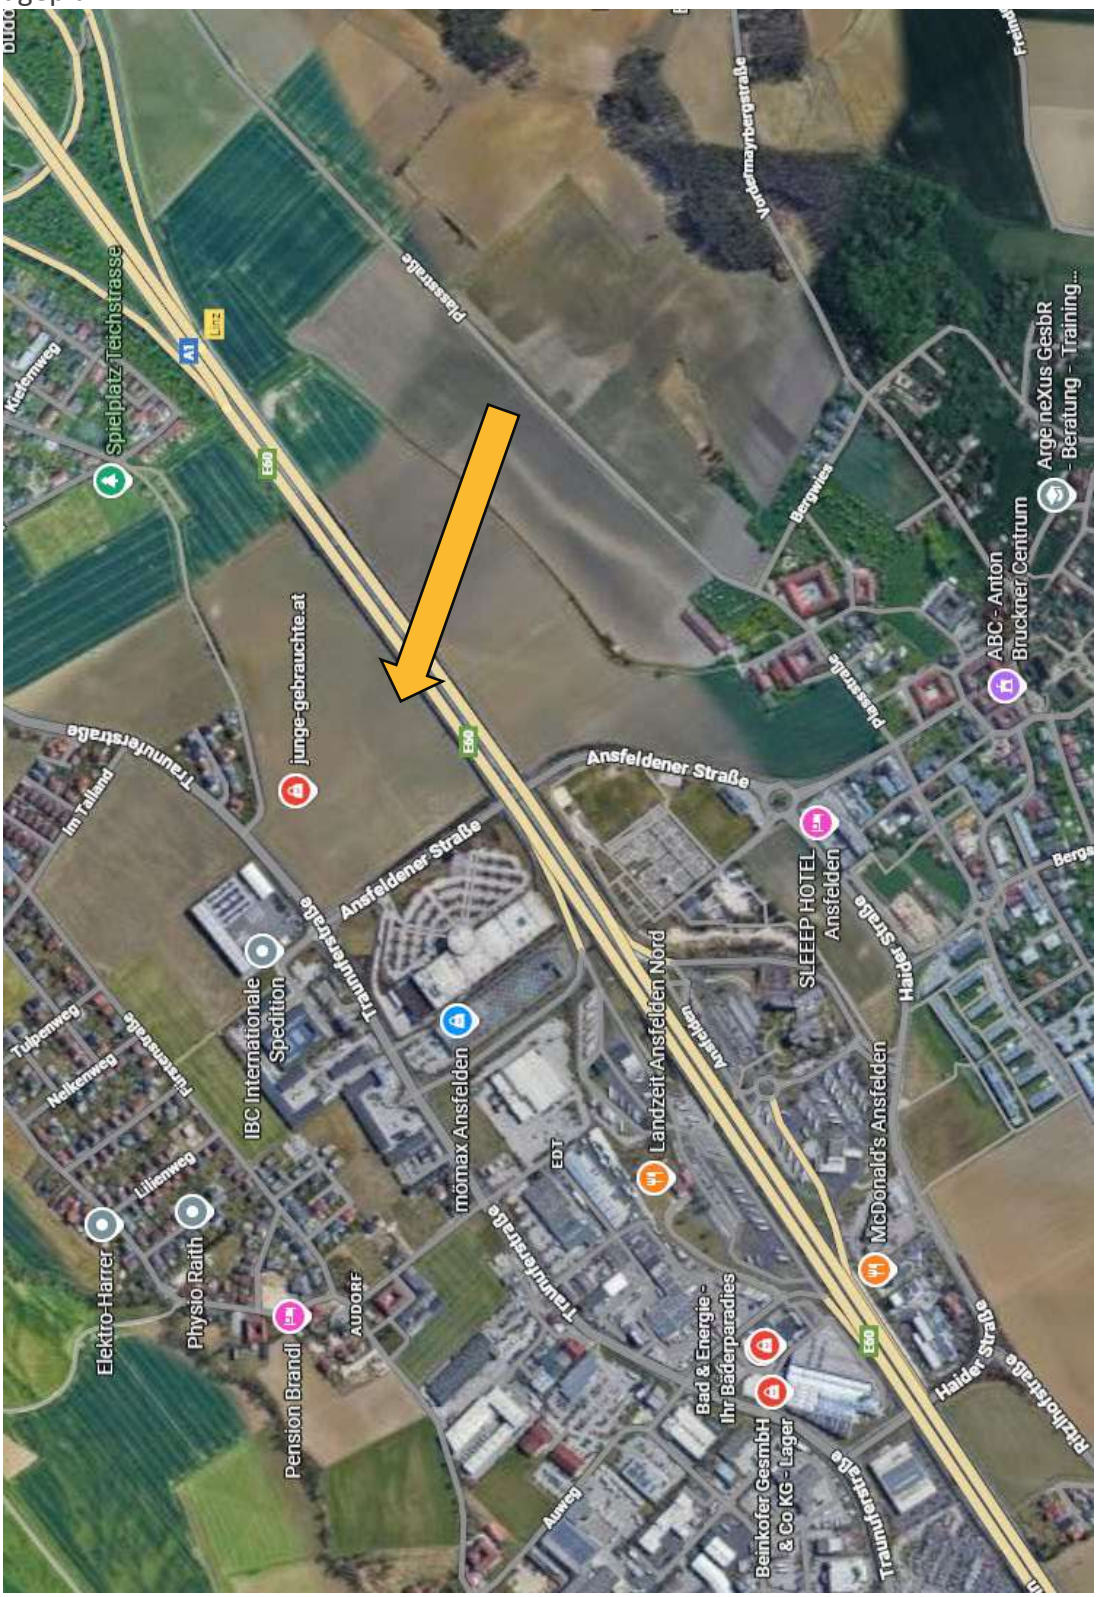

Adresse:
Grünwallpark 8, 4052 Ansfelden

BUSINESS PARKS
fe-businessparks.at

Mag. Leinweber & Partner
IMMOBILIENTREUHAND GMBH



Provision Kauf:
Im Falle einer positiven Vermittlung dürfen wir 1,5 % Provision + 20% USt. in Rechnung stellen.

Provision Miete:
Im Falle einer positiven Vermittlung dürfen wir 3 BMM + 20% USt. in Rechnung stellen.

Weiters wird festgehalten, dass die Firma Mag. Leinweber & Partner als Doppelmakler tätig ist.

Die Nebenkosten entnehmen Sie bitte der beiliegenden Nebenkostenübersicht.

Kontakt:

Susanna Schöberl, BA
M: +43 664 88 18 19 99
M: ss@immobilientreuhand.info



Mag. Leinweber & Partner
IMMOBILIENTREUHAND GMBH

Website: www.immobilientreuhand.info
Zentrale: Eggarter Straße 36, 4845 Rutzenmoos
Büro: Seestraße 8, 4844 Regau

Stand: 12.10.2026

Pläne und Darstellungen sind geistiges Eigentum der Fa. Mag. Leinweber & Partner Immobilientreuhand GmbH und unterliegt dem Urheberrecht. Es werden in jedem Fall nur die gesetzlichen Mindestanforderungen erfüllt. Eine Vervielfältigung, Aushändigung an die dritte Person oder Überlassung an Konkurrenzfirmen ist daher verboten. Der Makler übernimmt keine Haftung für die Richtigkeit und Vollständigkeit der vom Käufer beigestellten Unterlagen. Eine Haftung des Maklers, sofern sie nicht auf grober Fahrlässigkeit oder Vorsatz beruht, wird ausgeschlossen. Geringfügige Abweichungen der Flächen zum Nutzwertgutachten möglich. Druck- Satzfehler, Fehler und Irrtümer vorbehalten. Grafikdesign: Mag. Leinweber & Partner Immobilientreuhand GmbH. Die verwendeten Fotos sind ein Eigentum von Mag. Leinweber & Partner Immobilientreuhand GmbH.