


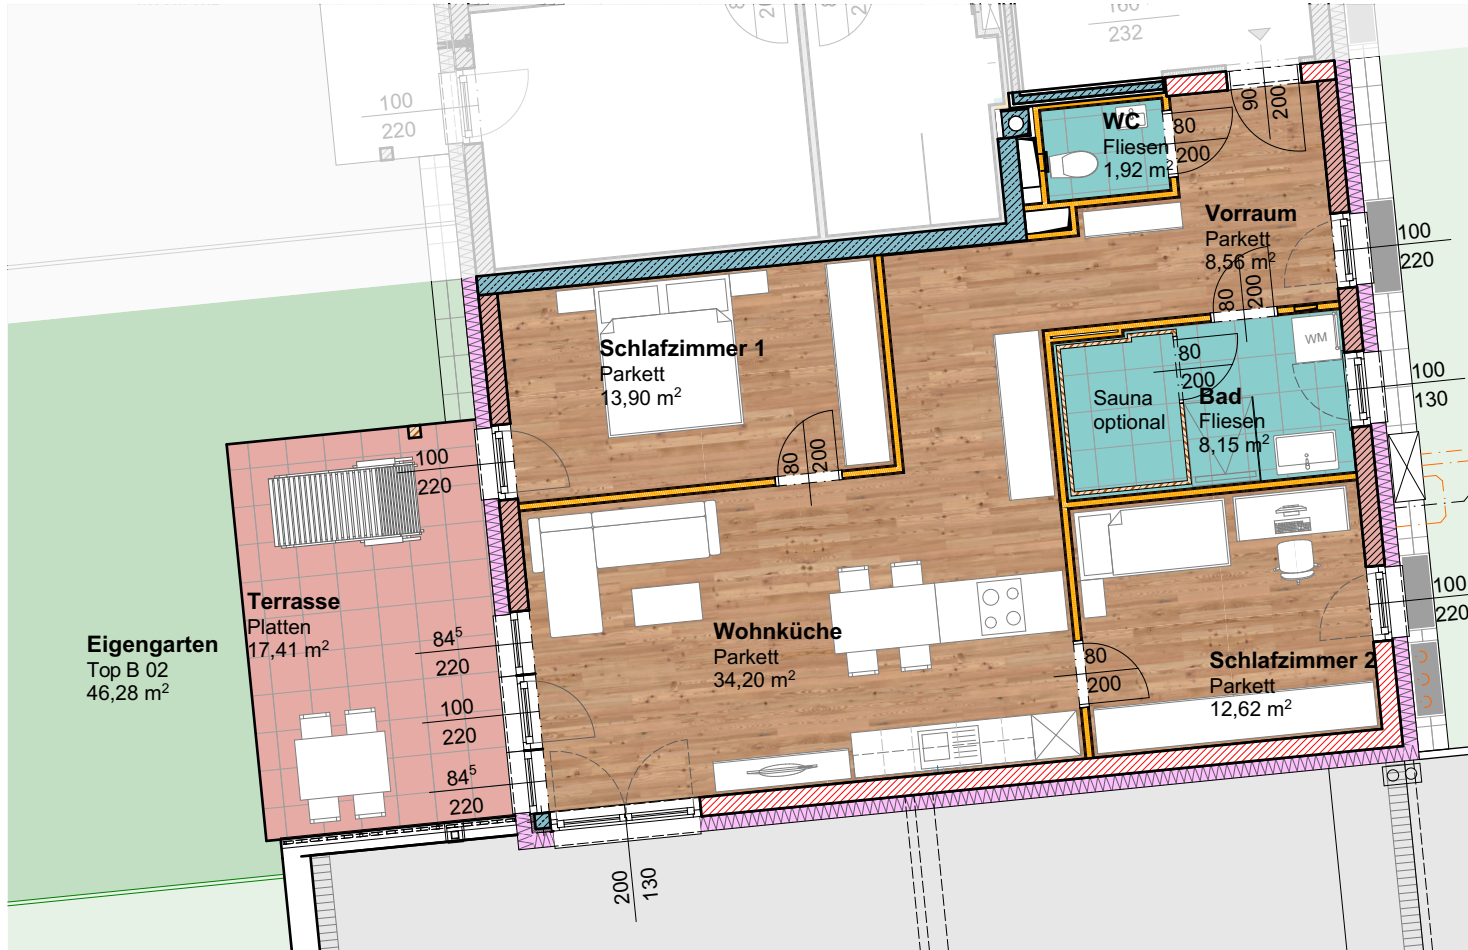

TOP B 02

Erdgeschoß

Wohnküche	34,20m ²
Schlafzimmer 1	13,90m ²
Schlafzimmer 2	12,62m ²
Vorraum	8,56m ²
Bad+Sauna	8,15m ²
WC	1,92m ²

Wohnfläche 79,35m²

Terrasse 17,41m²
Garten 46,28m²

Nutzfläche 143,04m²

Kaufpreis 444.947,94€

TG-Stellplatz 18.800€
Kaufpreis Gesamt netto 463.747,94€

+20% MwSt. 92.749,59€
Kaufpreis Gesamt brutto 556.497,53€


AUSSEERLAND LEBEN
—
TAUPLITZ

ÜBERSICHT ERDGESCHOSS

