

Liv
'WORX
BEIM
YPPEN
MARKT

OTTAKRINGERSTRASSE 44
1170 WIEN

1.OBERGESCHOSS
ORDINATION


Nutzfläche: ca. 115,39 m²
Loggia: 11,63 m²

SCHNITT



OTTAKRINGERSTRASSE

LAGEPLAN

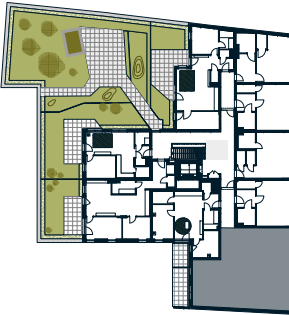


OTTAKRINGERSTRASSE

Vermarktet von:
Liv Immobilienvermarktung GmbH
Strozzigasse 32-34 . 1080 Wien . Austria
T: +43 1 402 15 15
E: liv@liv.at

Ein Projekt der:
Livage GmbH
Strozzigasse 32-34 . 1080 Wien . Austria

Vorbehaltlich technisch notwendiger Änderungen. Alle Maßangaben sind Circa Maße. Der Plan dient zur Illustration und ist nicht für die Anfertigung von Einbaumöbel geeignet. Die Ausführung erfolgt laut Bau- und Ausstattungsbeschreibung. Die dargestellte Möblierung und Bepflanzung inkl. Pflanzgefäße ist im Kaufpreis nicht enthalten.

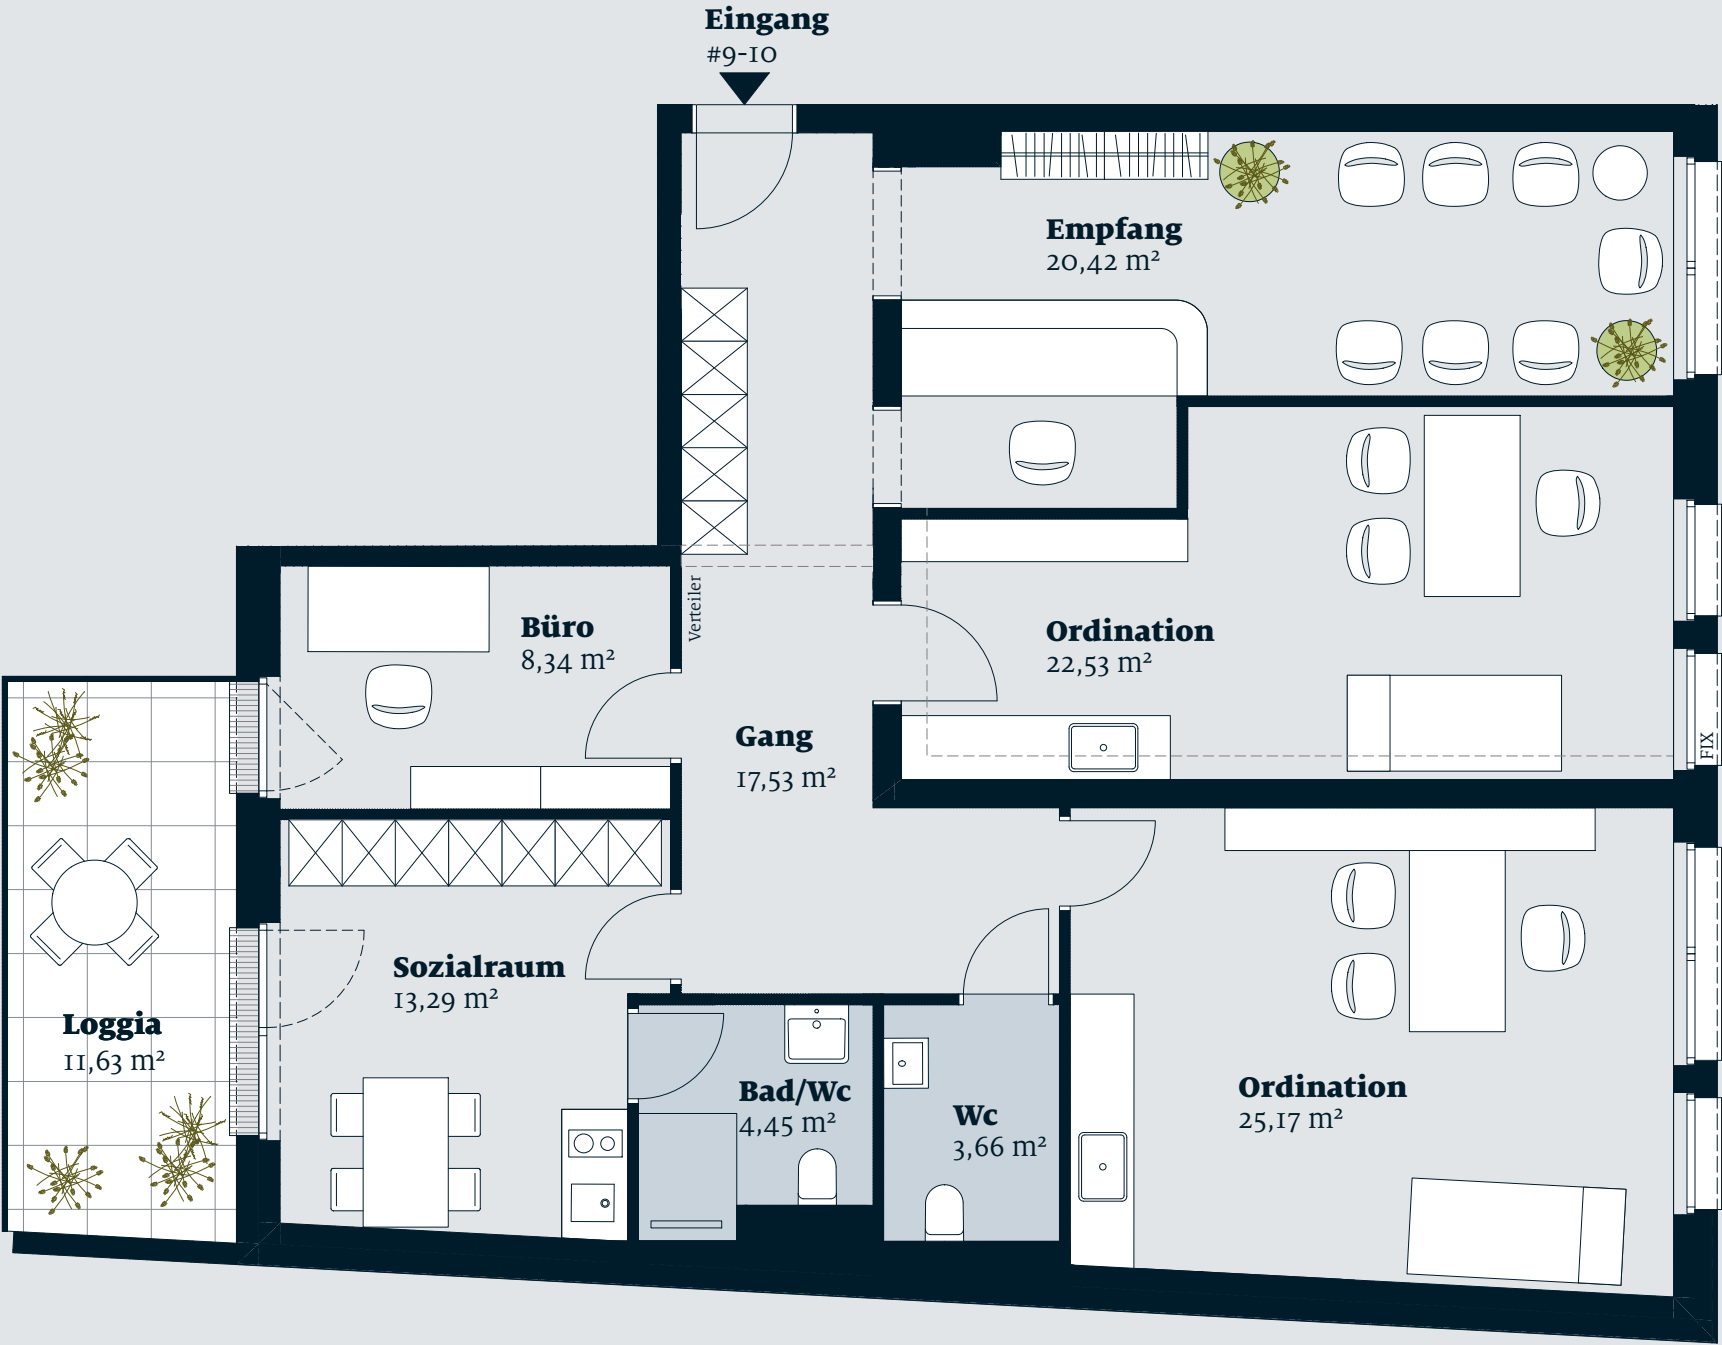

0 1 2 3 4 5 m