



NOMA

Schlachthausgasse 13

Top23-1
1. Dachgeschoss



3




2



2

Wohnfläche	133,28 m ²
Terrasse	5,93 m ²
Dachterrasse	47,33 m ²
Keller	1,86 m ²

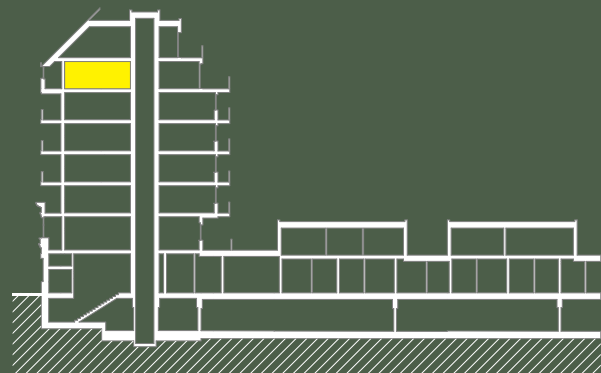


UNIO **hero**
Trattner & Söhne

aha

HAWLIK GERGINSKI
ARCHITEKTEN ZT GMBH

ege

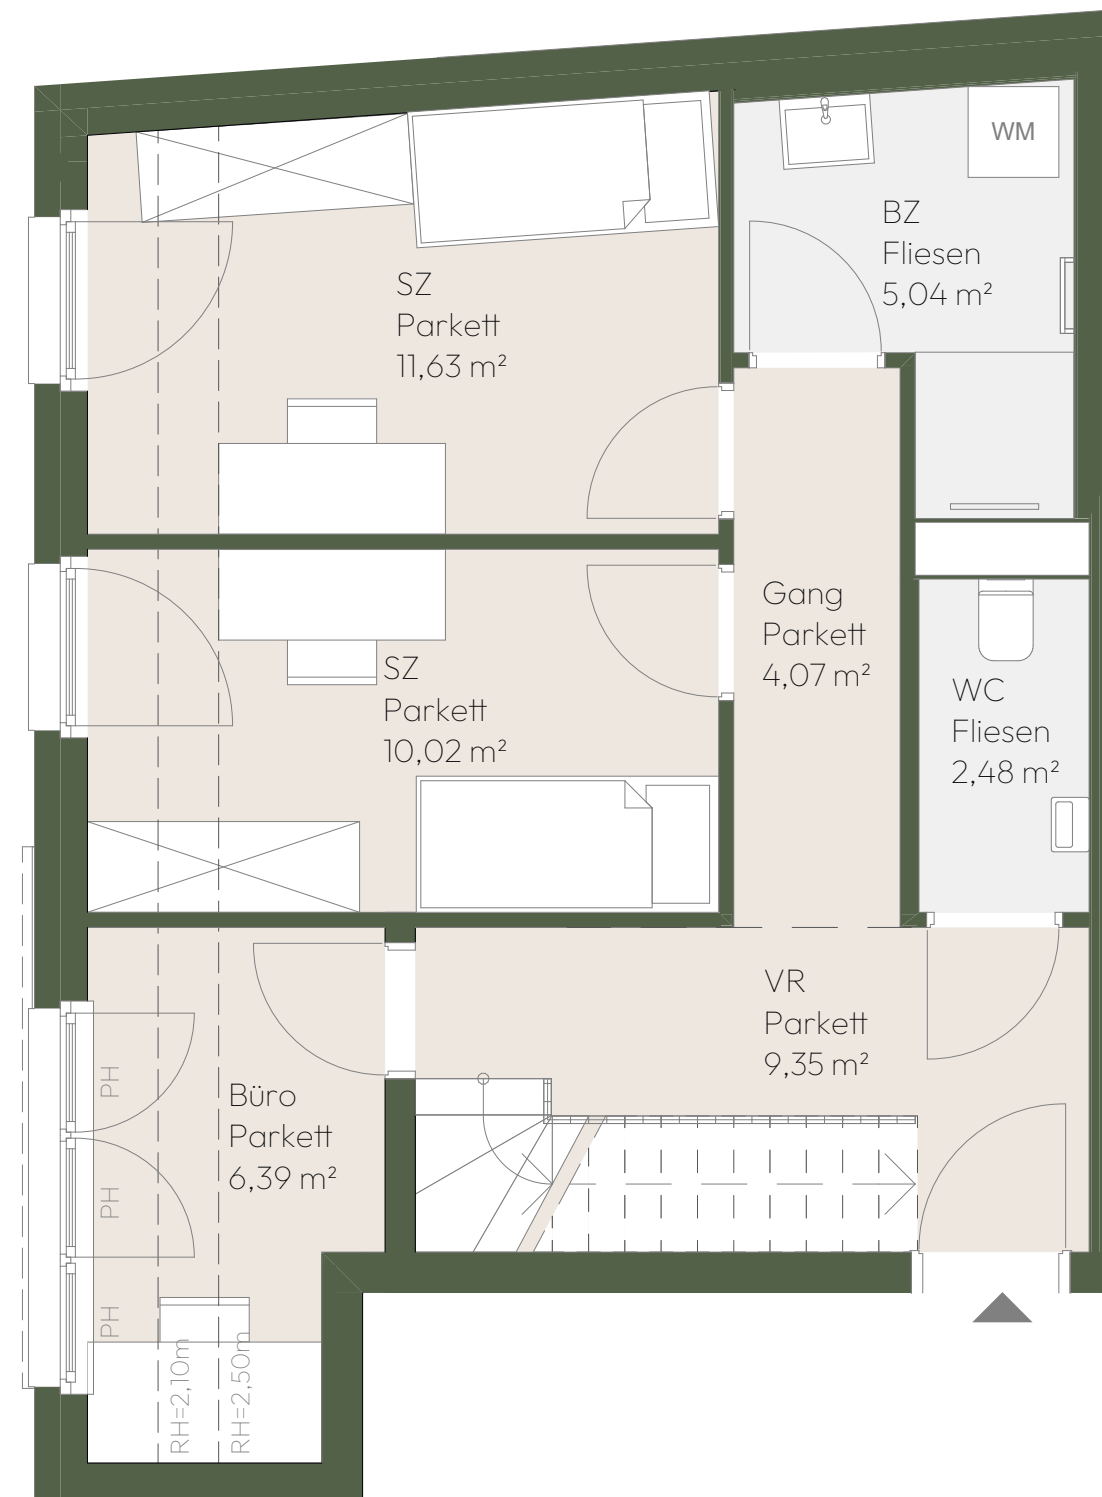

PH: Parapethöhe (ca. 90cm)

Die in der Plandarstellung dargestellte Möblierung ist schematisch und dient ausschließlich der Illustration. Diese Darstellungen sind unverbindliche Plankopien. Der Planung und Ausführung sind Änderungen vorbehalten. Es gilt die Bau- und Ausstattungsbeschreibung. Sämtliche Maße sind Rohbaumaße.





NOMA

Schlachthausgasse 13

Top 23-2

2. Dachgeschoss



3




2



2

Wohnfläche	133,28 m ²
Terrasse	5,93 m ²
Dachterrasse	47,33 m ²
Keller	1,86 m ²

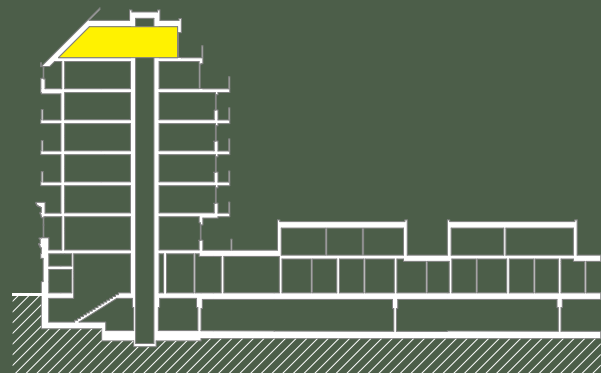


UNIO hero
Trattner & Söhne

aha

HAWLIK GERGINSKI
ARCHITEKTEN ZT GMBH

ege

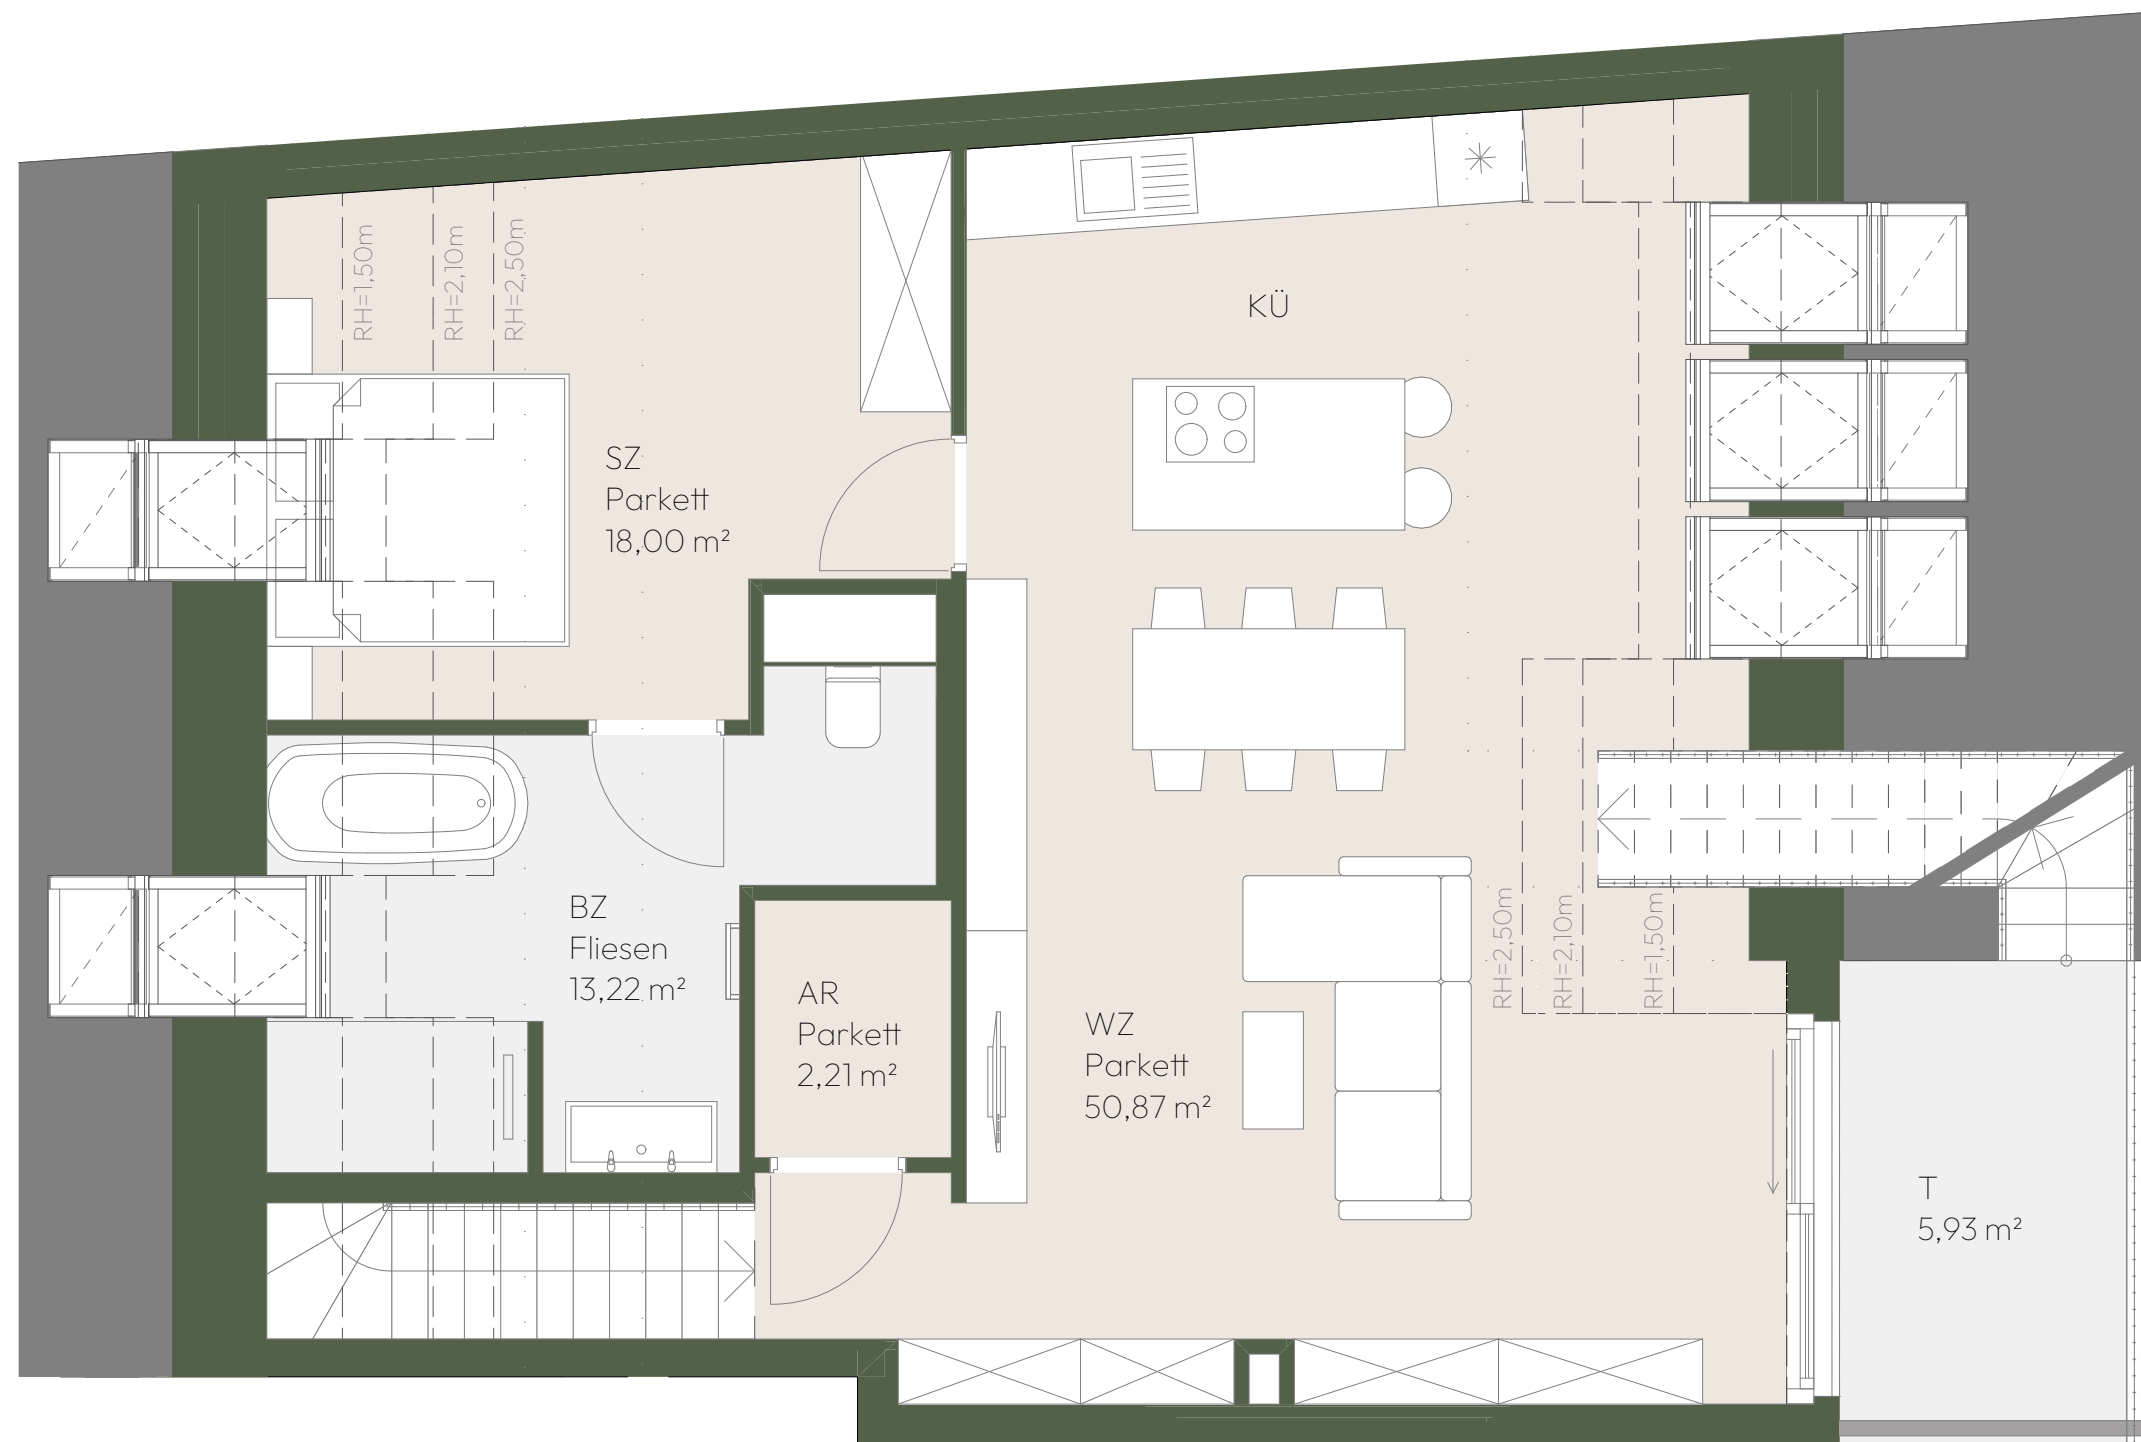

PH: Parapethöhe (ca. 90cm)

Die in der Plandarstellung dargestellte Möblierung ist schematisch und dient ausschließlich der Illustration. Diese Darstellungen sind unverbindliche Plankopien. Der Planung und Ausführung sind Änderungen vorbehalten. Es gilt die Bau- und Ausstattungsbeschreibung. Sämtliche Maße sind Rohbaumaße.





NOMA

Schlachthausgasse 13

Top 23-3

Dachterrasse



3




2



2

Wohnfläche	133,28 m ²
Terrasse	5,93 m ²
Dachterrasse	47,33 m ²
Keller	1,86 m ²

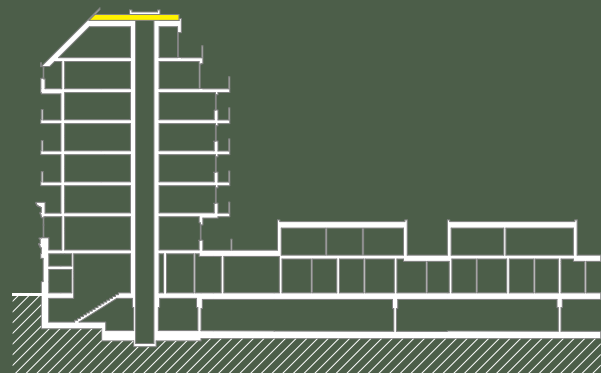


UNIO hero
Trattner & Söhne

aha

HAWLIK GERGINSKI
ARCHITEKTEN ZT GMBH

ege

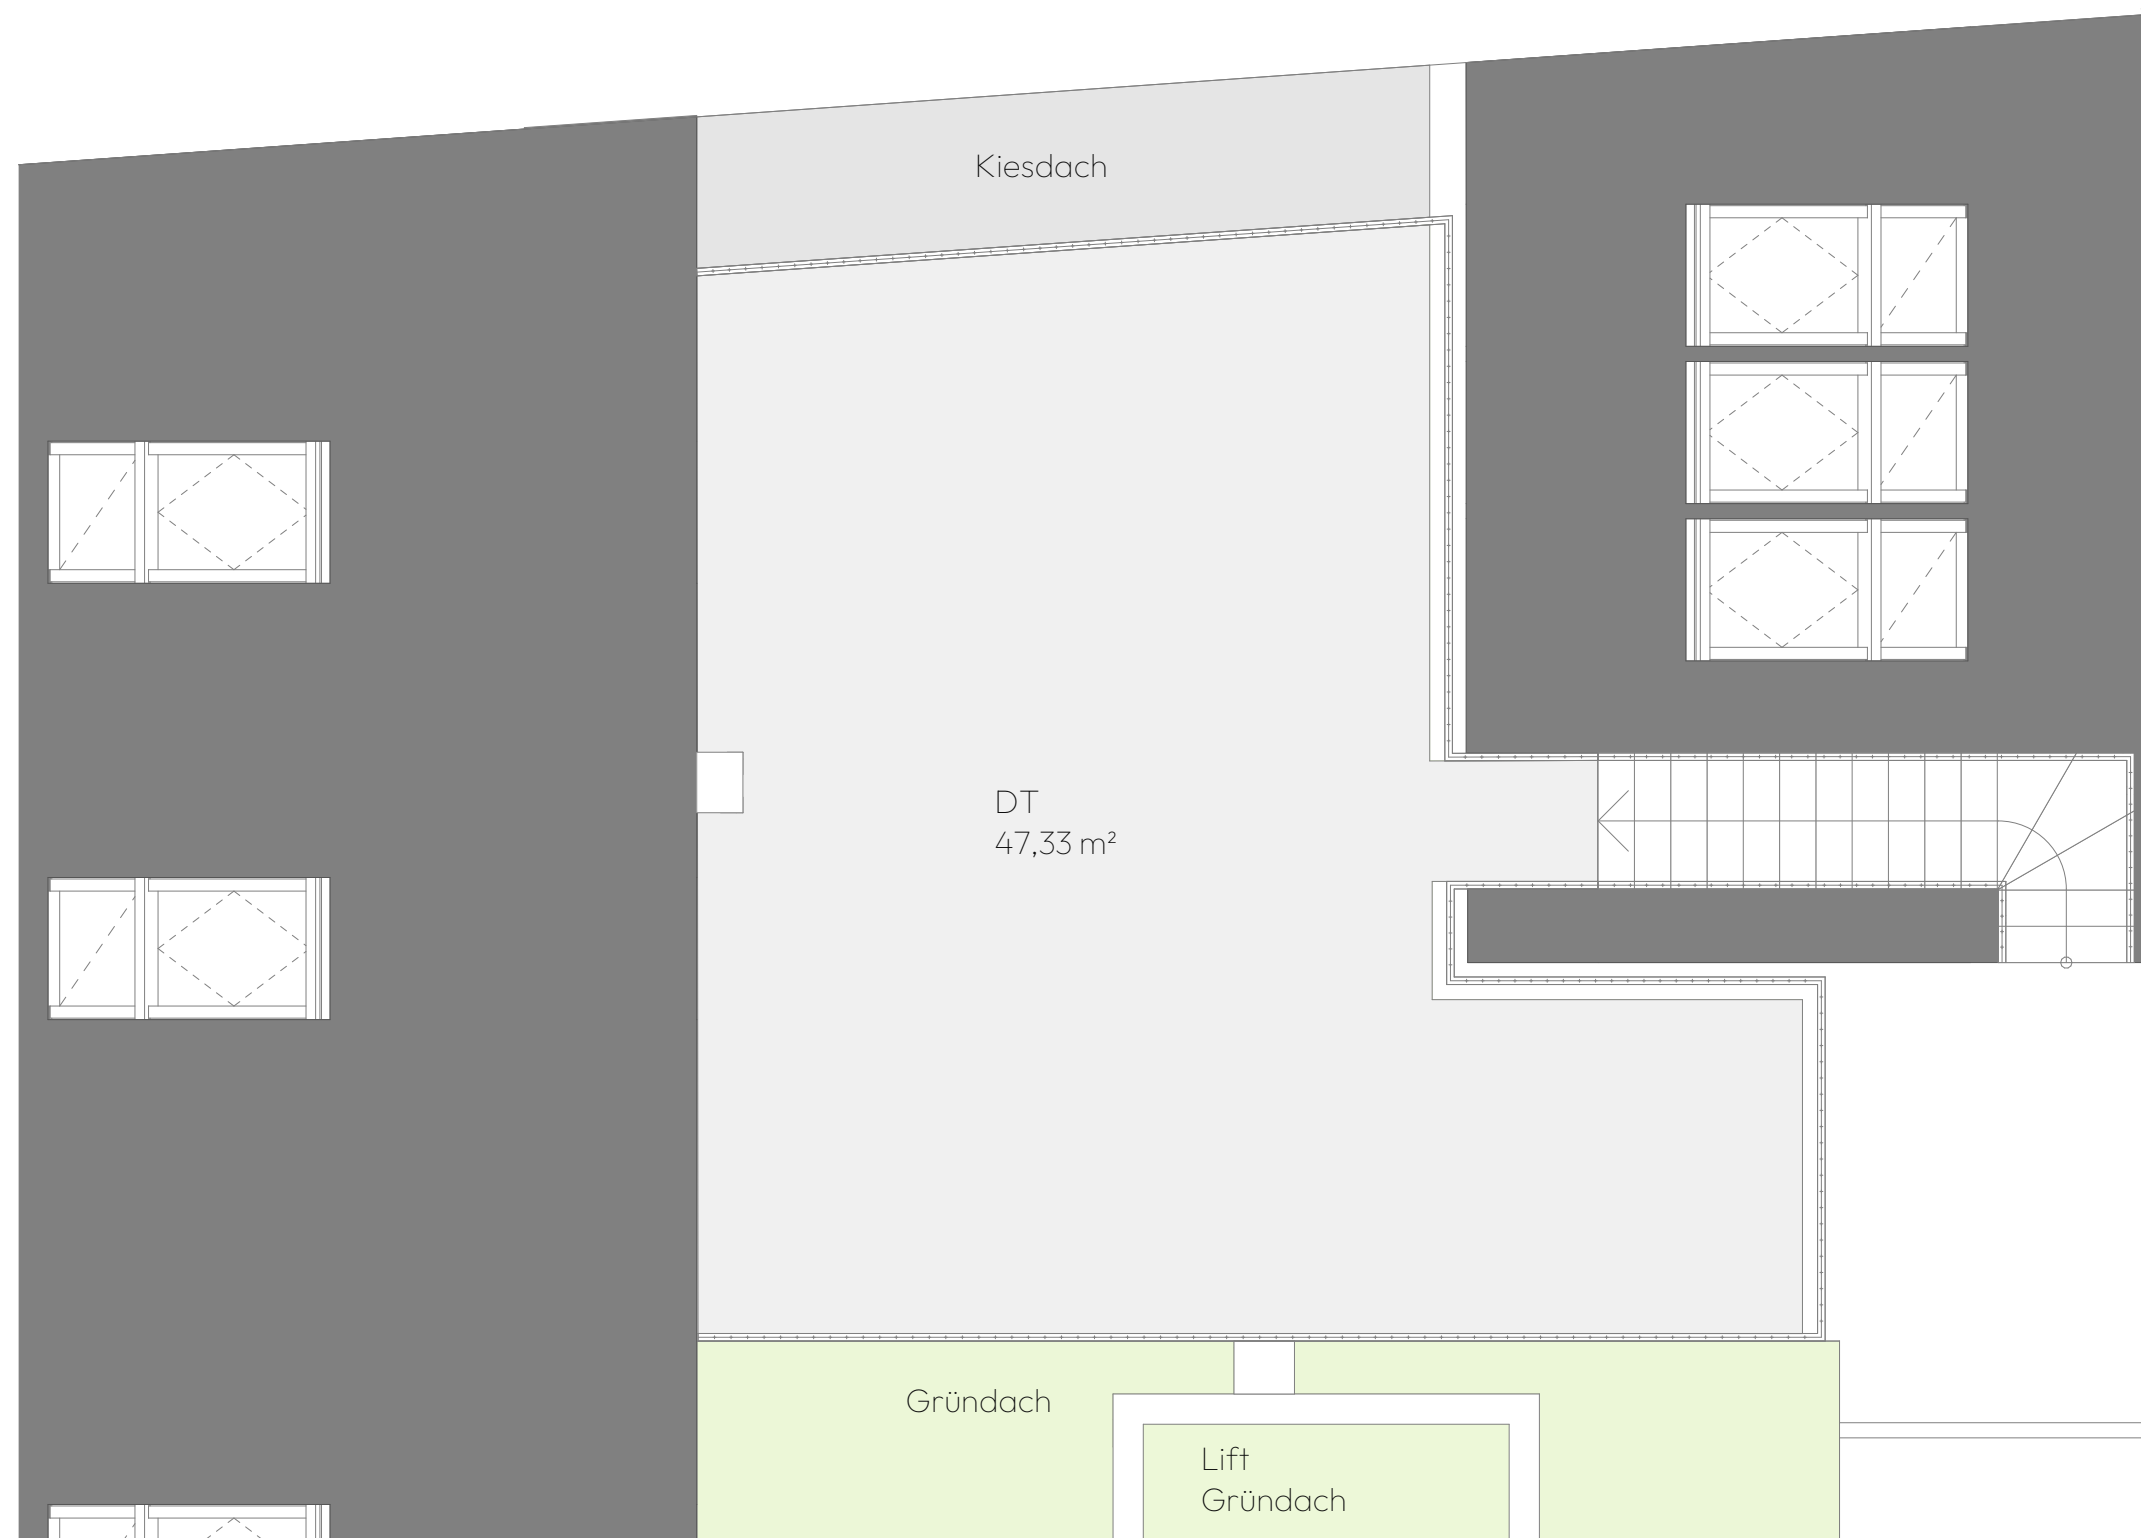

PH: Parapethöhe (ca. 90cm)

Die in der Plandarstellung dargestellte Möblierung ist schematisch und dient ausschließlich der Illustration. Diese Darstellungen sind unverbindliche Plankopien. Der Planung und Ausführung sind Änderungen vorbehalten. Es gilt die Bau- und Ausstattungsbeschreibung. Sämtliche Maße sind Rohbaumaße.

