



NOMA

Schlachthausgasse 13

Top 22

5. Obergeschoss



1




1



1

Wohnfläche	41,09 m ²
Loggia	6,89 m ²
Keller	1,83 m ²

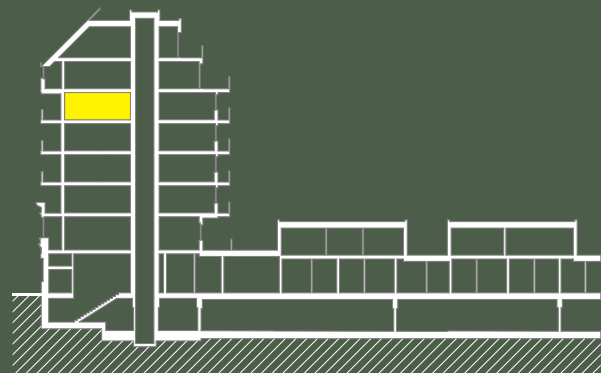


UNIO hero
Trattner & Söhne

aha

HAWLIK GERGINSKI
ARCHITEKTEN ZT GMBH

ege

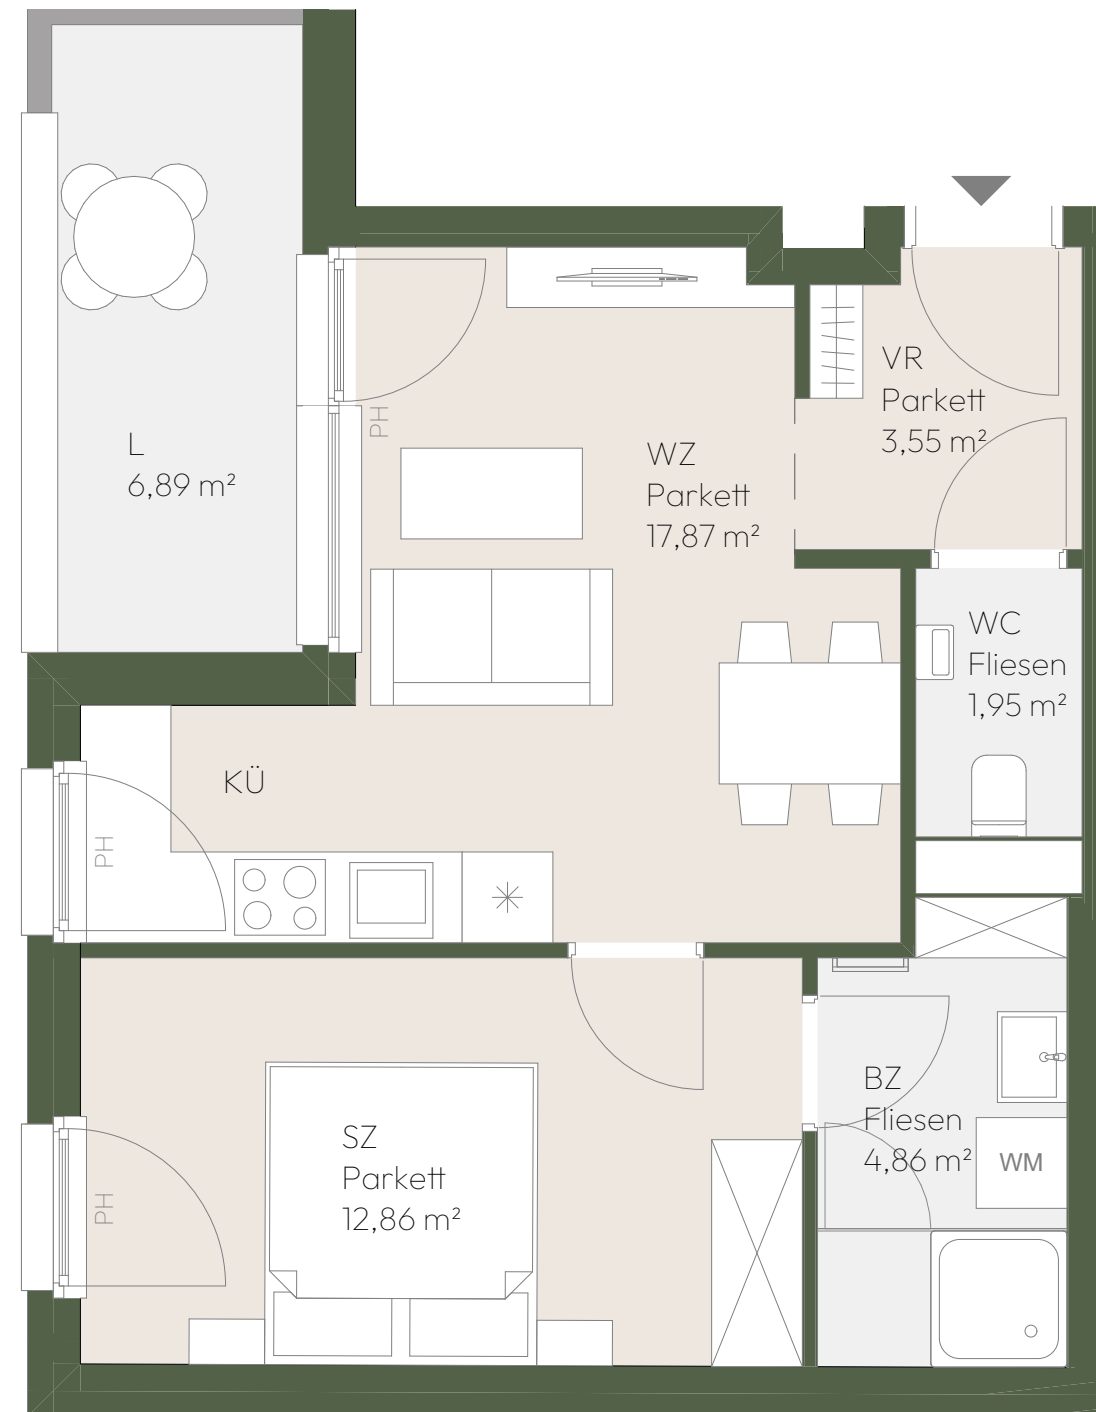

PH: Parapethöhe (ca. 90cm)

Die in der Plandarstellung dargestellte Möblierung ist schematisch und dient ausschließlich der Illustration. Diese Darstellungen sind unverbindliche Plankopien. Der Planung und Ausführung sind Änderungen vorbehalten. Es gilt die Bau- und Ausstattungsbeschreibung. Sämtliche Maße sind Rohbaumaße.

