

Wohnung 45,56m²


- Haus 01 und Haus 02



Die kleinste Wohnung mit einer Wohnfläche von 45,56 m² ist sowohl im Haus 01 als auch im Haus 02 verfügbar. Sie können diese gemütliche Wohnung entweder im Erdgeschoss mit Terrasse und kleinem Garten oder in den Obergeschossen mit einem Balkon wählen. Diese Vielfalt ermöglicht es Ihnen, je nach Vorliebe und Bedarf die optimale Wohnsituation zu finden.

Die Zimmer dieser Wohnungen sind in alle Himmelsrichtungen (Norden, Osten, Süden und Westen) ausgerichtet, sodass Sie unabhängig von Ihrer bevorzugten Himmelsrichtung die passende Wohnung finden können.

Maßstab 1:75

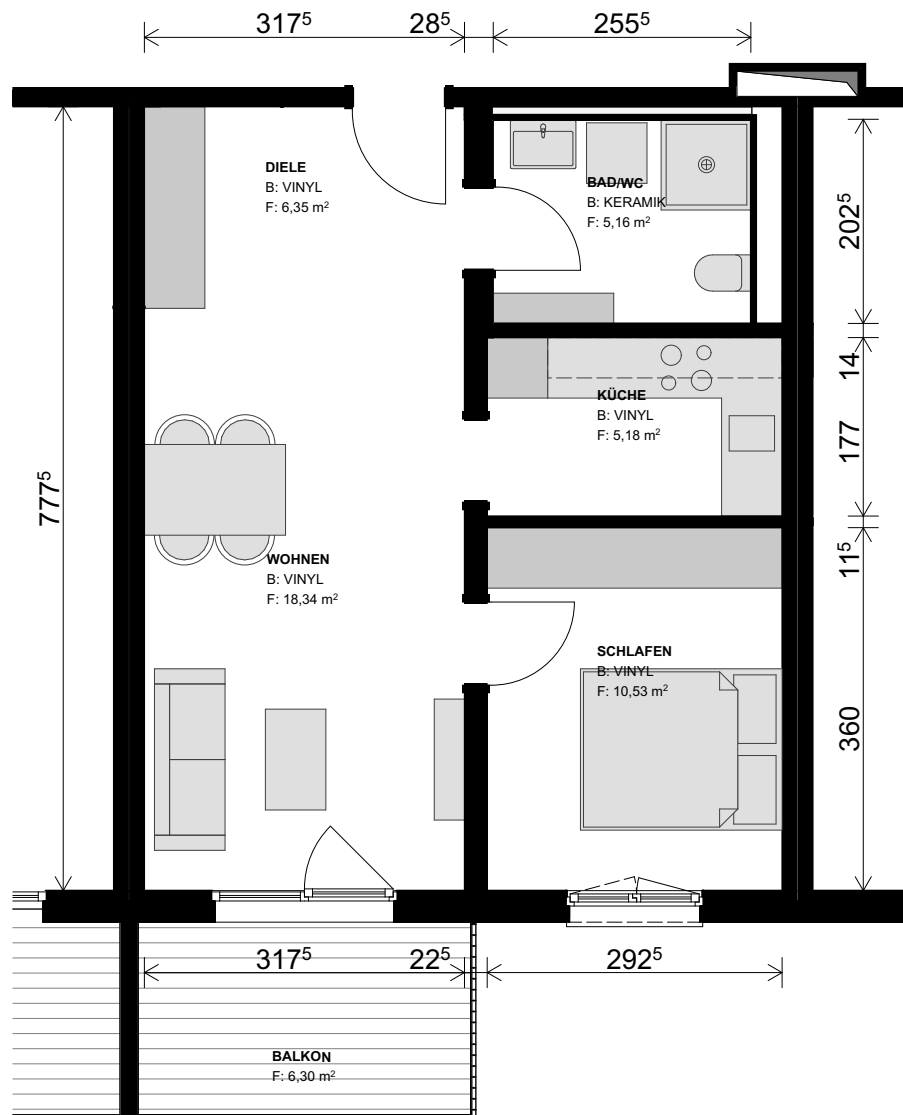


Einrichtungsvorschlag

Wohnung 49,42m²


- Haus 01

Die mittelgroße Wohnung mit einer Wohnfläche von 49,42 m² befindet sich im Haus 01 und bietet verschiedene Optionen, je nach Ihren Wohnvorlieben. Diese Wohnung ist entweder im Erdgeschoss mit eigenem Garten oder in den Obergeschossen mit einem Balkon verfügbar.

Die Wohnungen sind nach Süd-Ost oder Nord-Ost ausgerichtet, wodurch Sie sowohl morgens als auch nachmittags von natürlichem Licht profitieren.

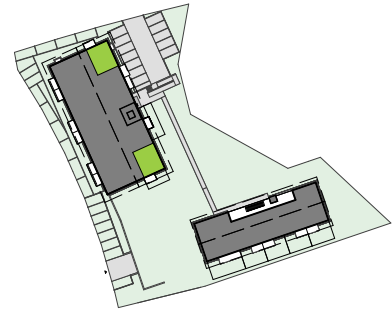

Maßstab 1:75

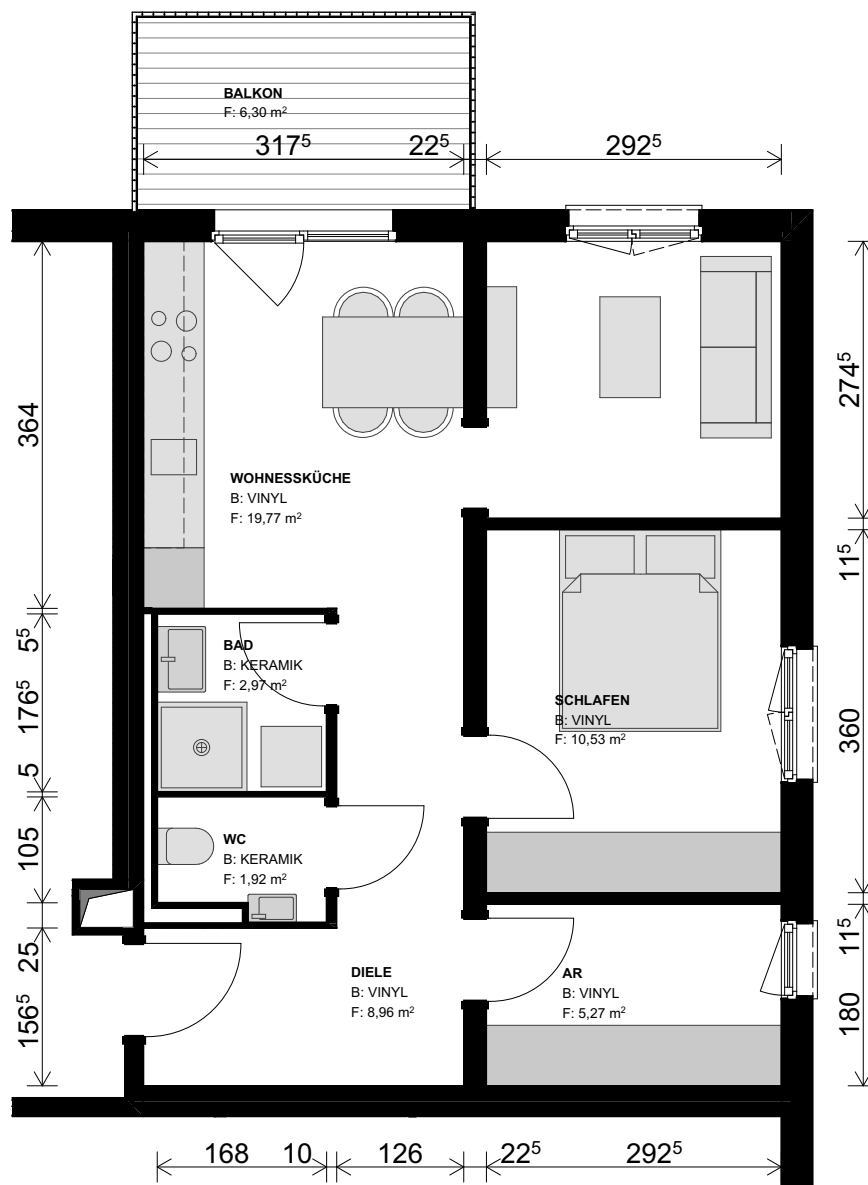

Einrichtungsvorschlag




Wohnung 94,88m²


- Haus 02

Diese großzügige Wohnung mit einer Wohnfläche von 94,88 m² ist ideal für Familien, die viel Platz und Komfort benötigen. Die Wohnung befindet sich im Haus 02 und bietet durch ihre durchdachte Raumaufteilung und hochwertige Ausstattung ein hervorragendes Wohnumfeld.

Die Wohnungen sind nach Nord-West-Süd ausgerichtet, sodass Sie den ganzen Tag über von natürlichem Licht profitieren können. Morgens scheint die Sonne in die Ostseite und den Rest des Tages in die West- und Südseiten.

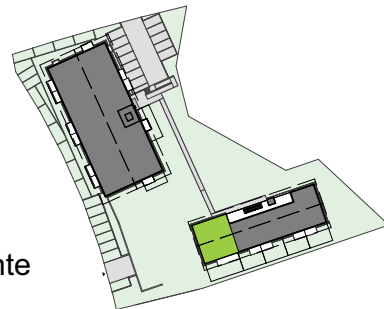

Maßstab 1:75

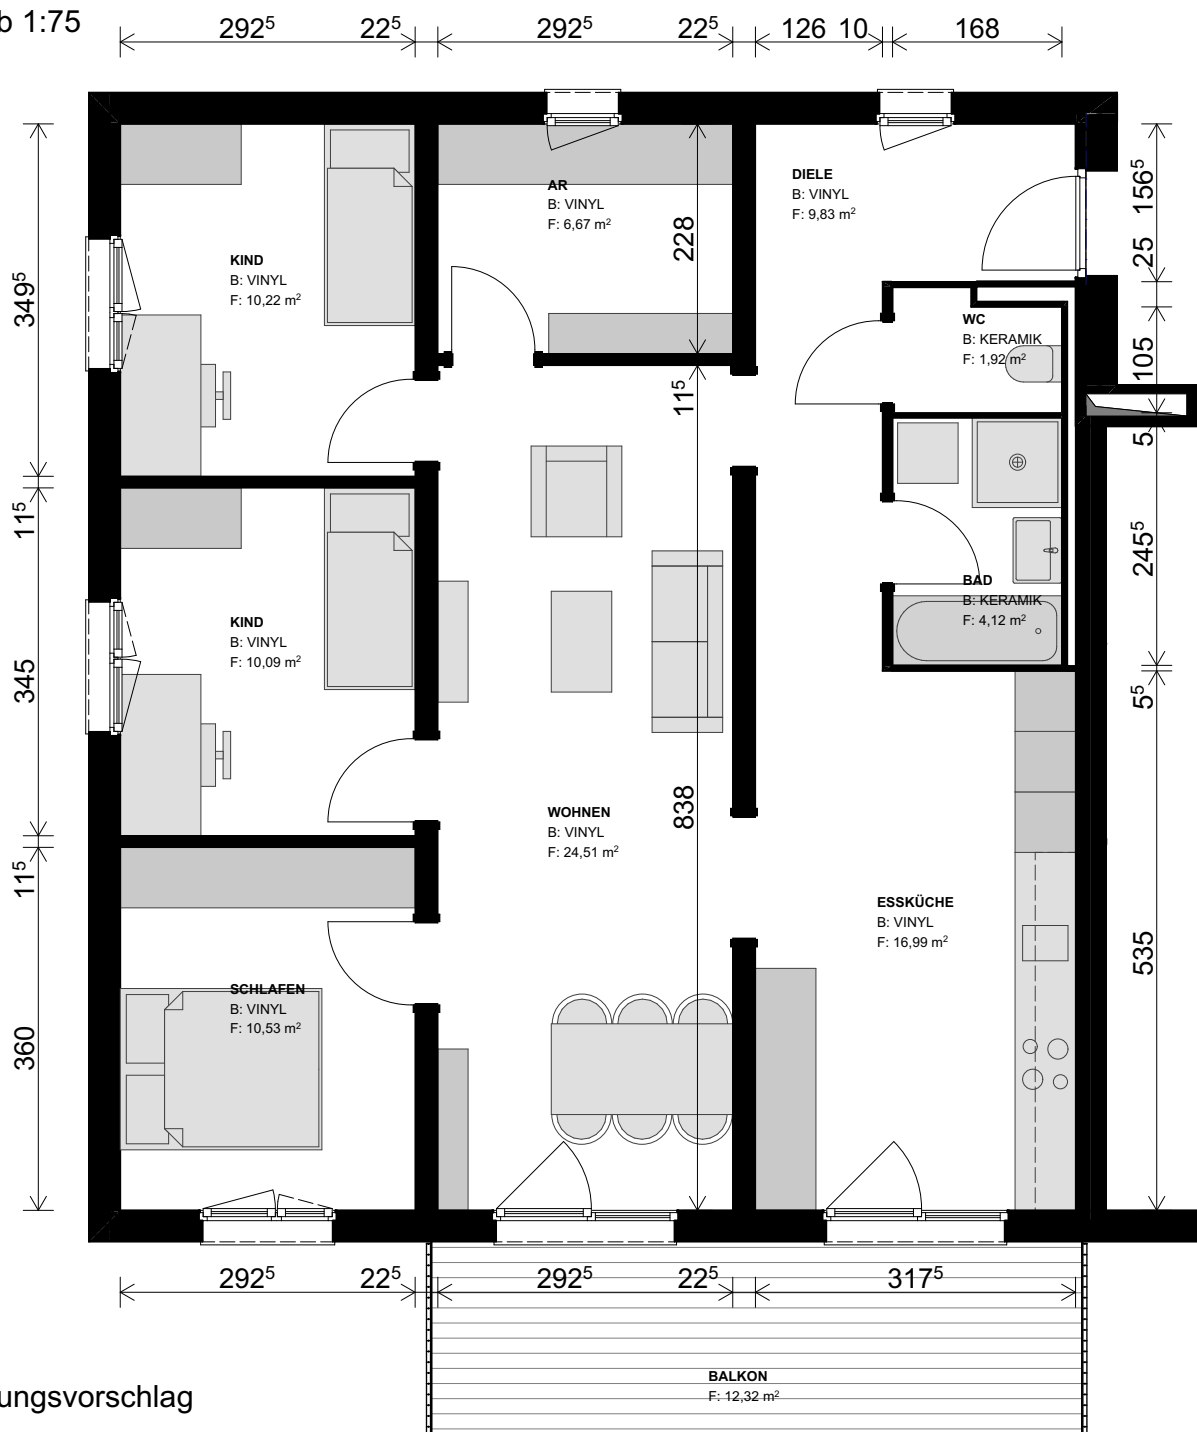

Einrichtungsvorschlag