


Wohnung 94,88m²


- Haus 02

Diese großzügige Wohnung mit einer Wohnfläche von 94,88 m² ist ideal für Familien, die viel Platz und Komfort benötigen. Die Wohnung befindet sich im Haus 02 und bietet durch ihre durchdachte Raumaufteilung und hochwertige Ausstattung ein hervorragendes Wohnumfeld.

Die Wohnungen sind nach Nord-West-Süd ausgerichtet, sodass Sie den ganzen Tag über von natürlichem Licht profitieren können. Morgens scheint die Sonne in die Ostseite und den Rest des Tages in die West- und Südseiten.

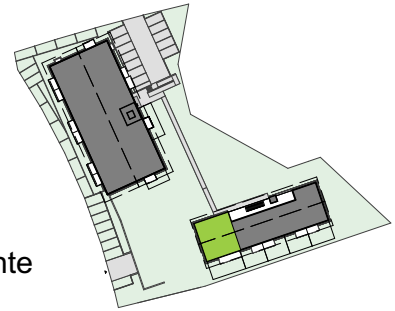

Maßstab 1:75

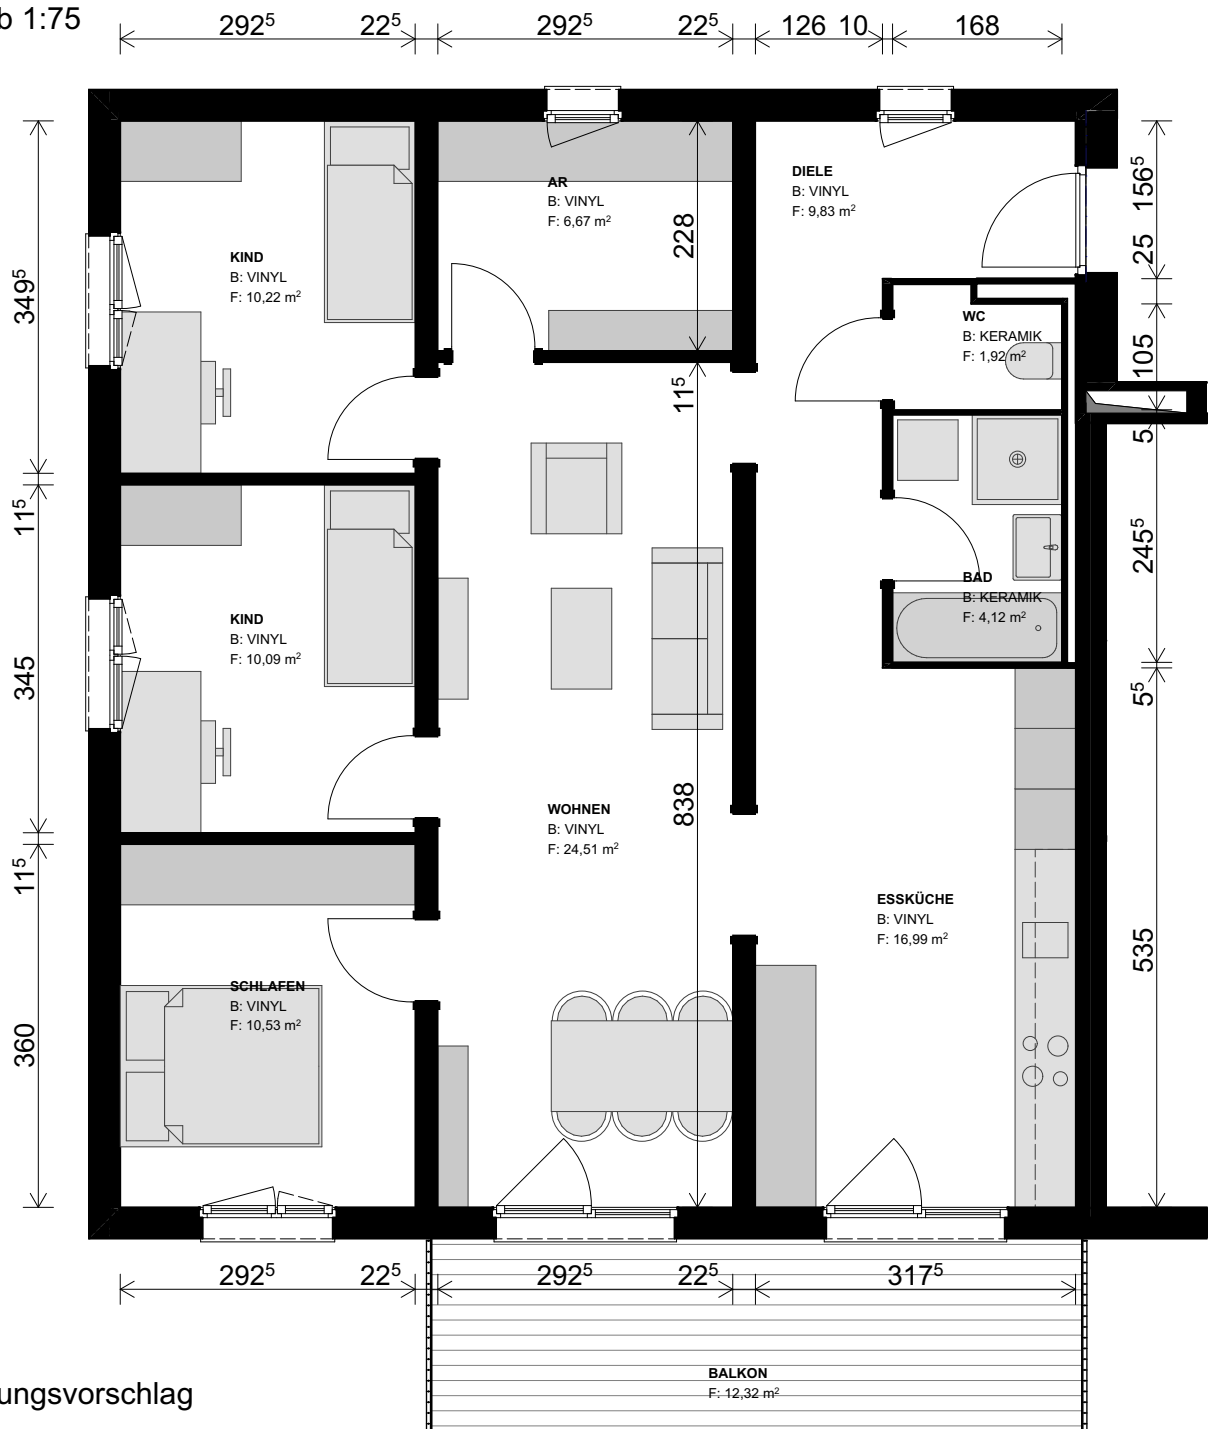

Einrichtungsvorschlag