


Wohnung 63,97m²


- Haus 01 und Haus 02

Diese großzügige Wohnung mit einer Wohnfläche von 63,97 m² ist ideal für kleine Familien und bietet ein komfortables und einladendes Zuhause. Verfügbar sowohl im Erdgeschoss mit Terrasse und Garten als auch in den Obergeschossen mit Balkon, erfüllt diese Wohnung verschiedene Wohnbedürfnisse.

Die Wohnungen sind nach Ost, Süd-West oder Nord-West ausgerichtet, sodass Sie je nach Vorliebe morgens oder nachmittags von natürlichem Licht profitieren können.

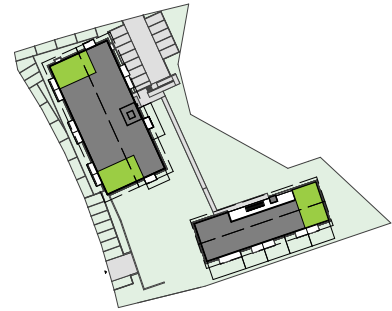

Maßstab 1:75

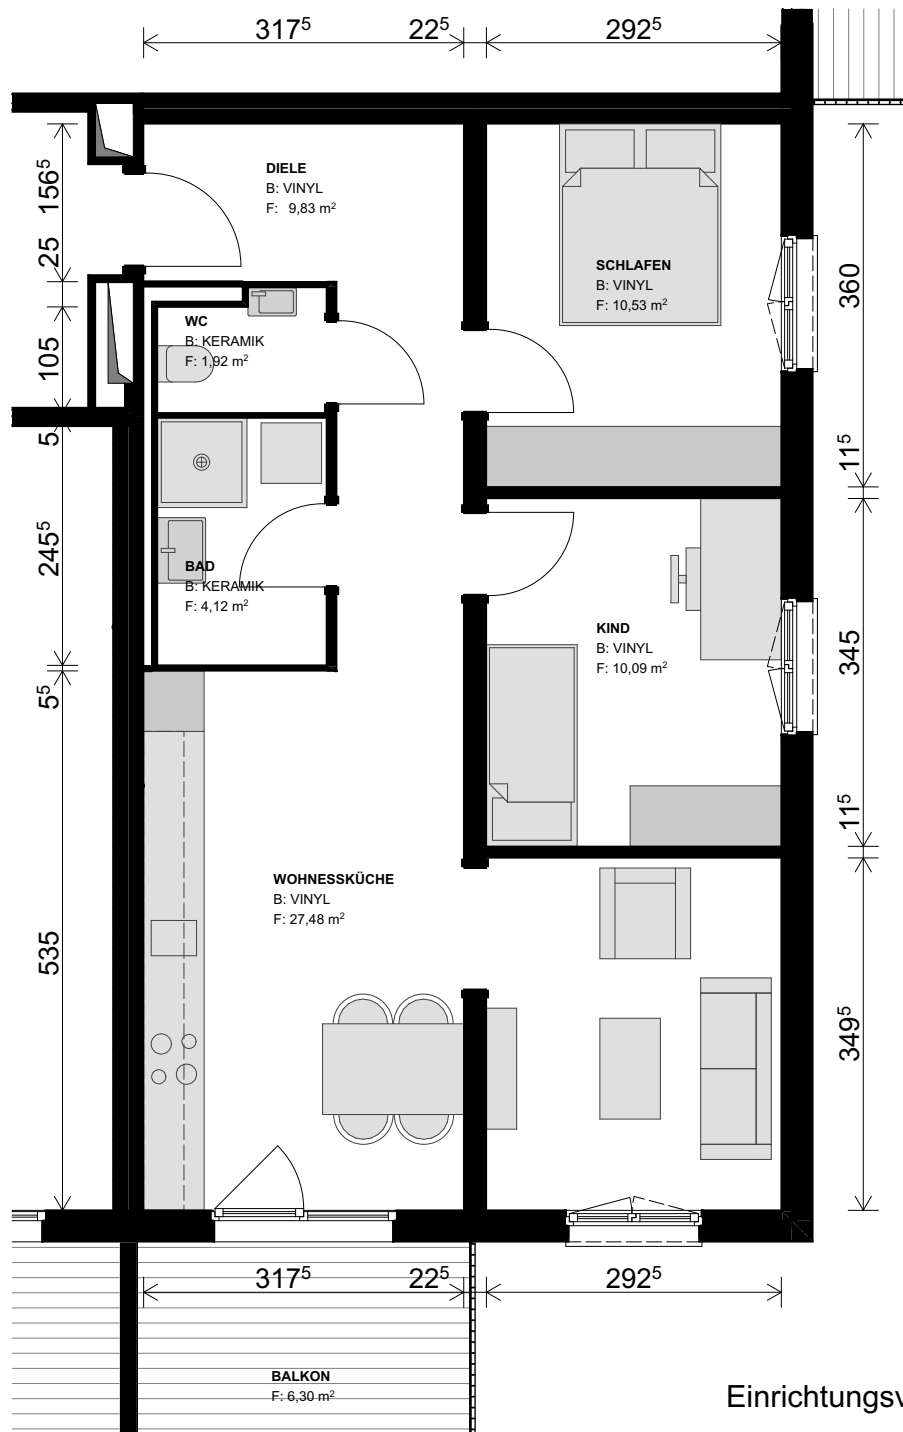

Einrichtungsvorschlag

