



EIN PROJEKT DER




WOHNHAUSANLAGE
2500 BADEN

VÖSLAUER STRASSE 52
STIEGE 02 ETAGE 02
TOP 12

WOHNNUTZFLÄCHE	106,37m²
TERRASSE	-----
BALKON	21,70m²
KELLER	2,25m²

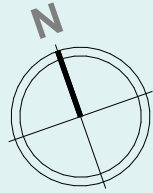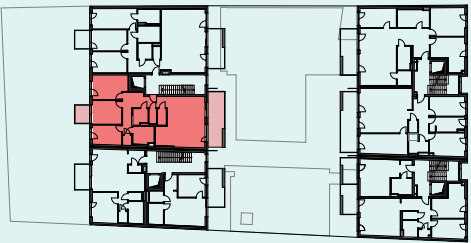

GRUNDRISS	INHALT
A3 1:75	MASSSTAB
10.10.2025	DATUM

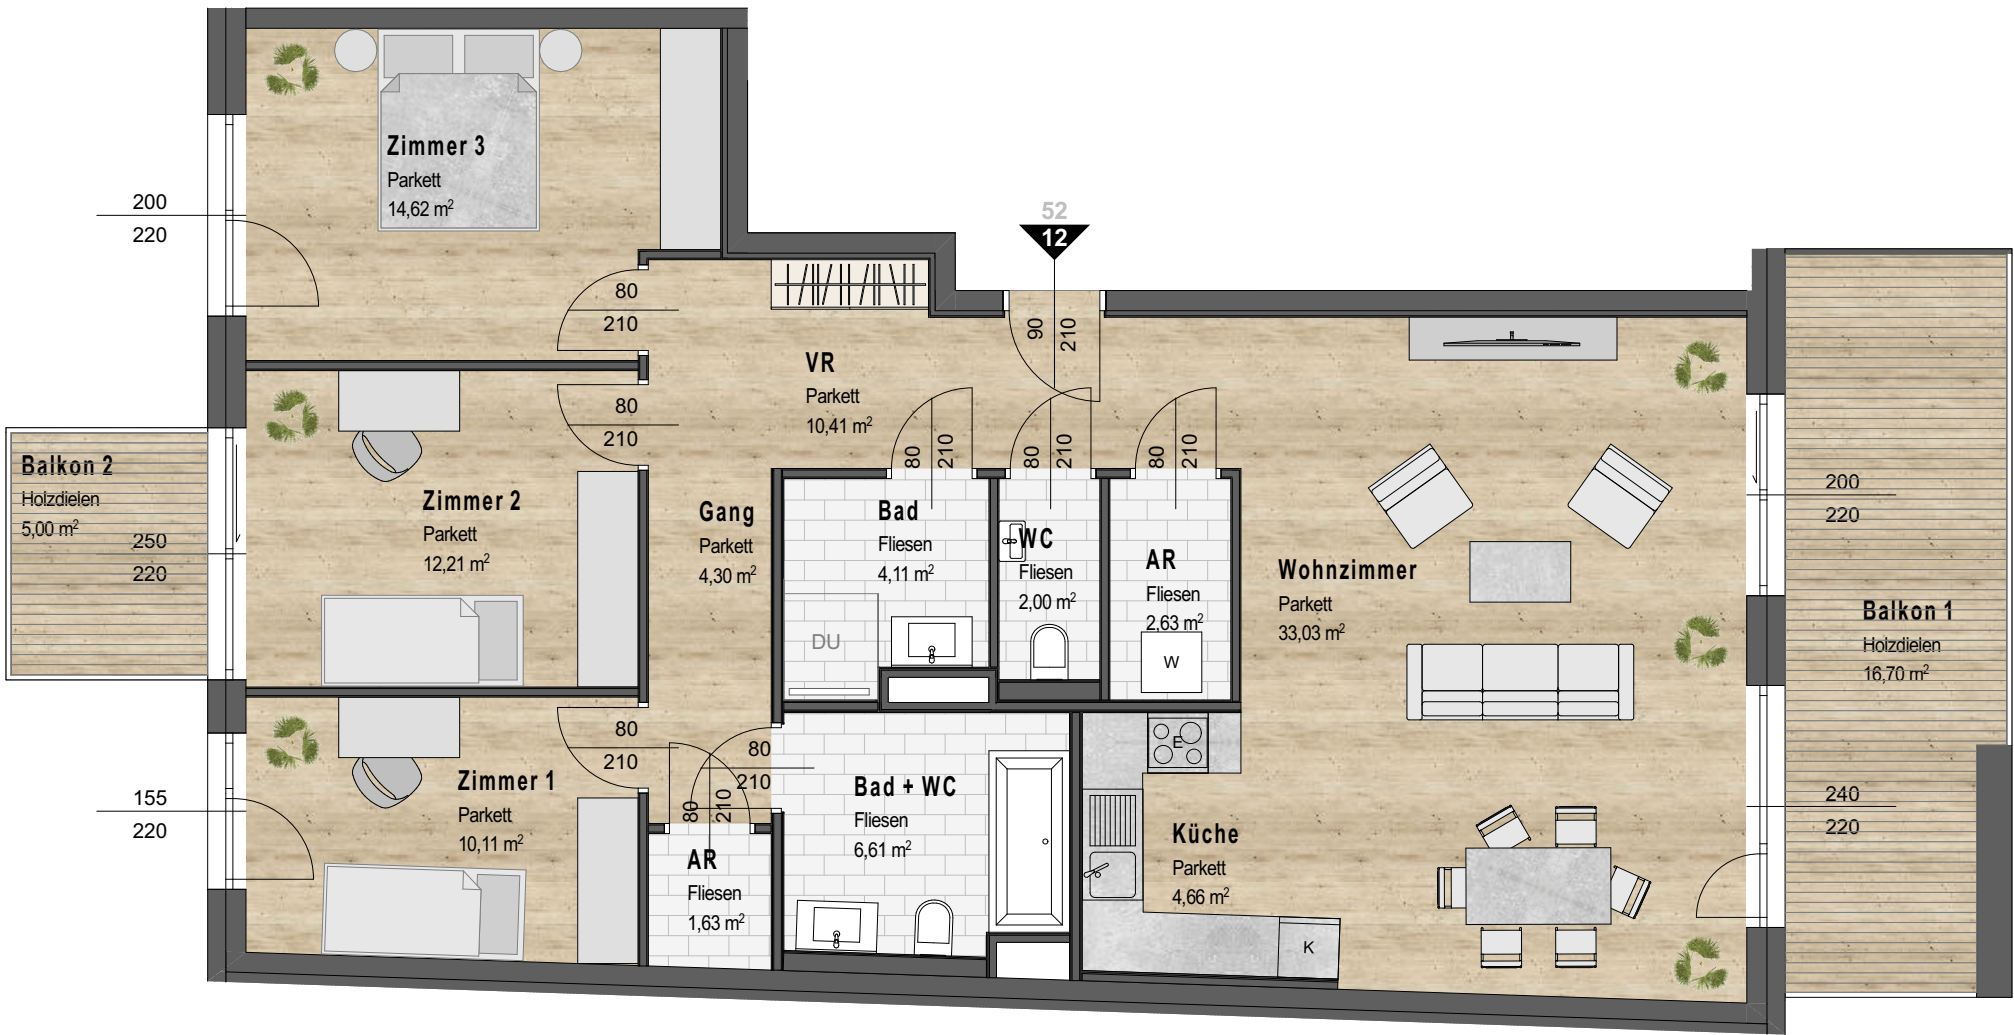

Die in den Plänen dargestellten Möbel dienen der Darstellung, ausgenommen der Sanitärausstattung, und sind im Lieferumfang nicht enthalten.
Die Ausstaung der Wohnung kann der Bau- und Ausstaungsbeschreibung entnommen werden. Die Ausführungsplanung kann zu Flächenänderungen führen. Änderungen vorbehalten.

Dieser Plan ist nach Par.2 und 3 URHG. geschützt. Jede unbefugte Bearbeitung, Vervielfältigung, Verbreitung, Sendung und Vorführung, sowie das Ausführen zum eigenen Gebrauch und die Nachahmung sind nach den Bestimmungen des URHG. untersagt und werden geahndet.