


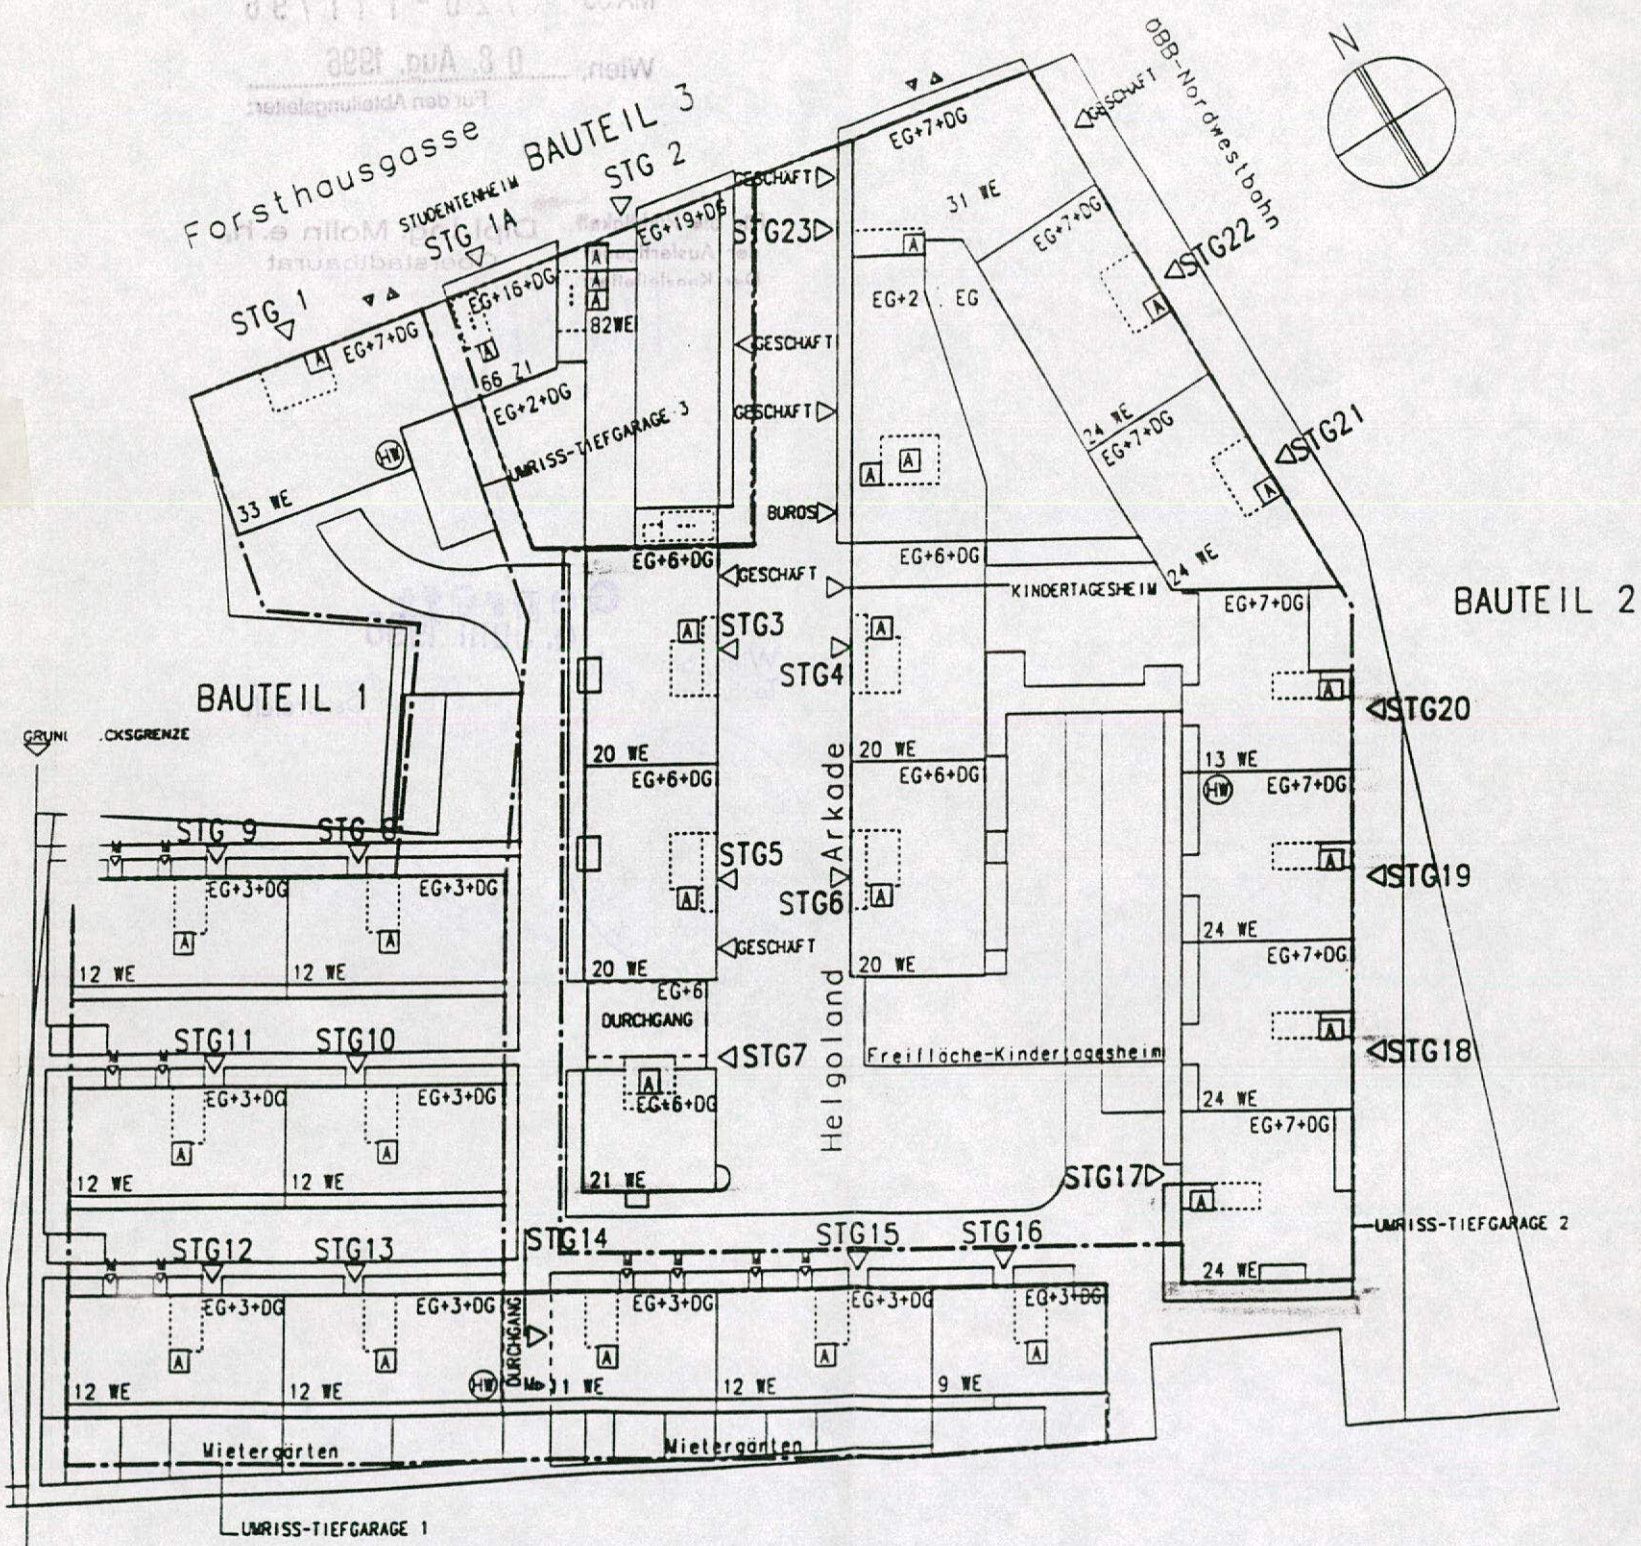

WOHNUNGSANZAHL: BT1=137 WE; BT2=265 WE; BT3=82+33 WE

WOHNHAUSANLAGE MIT GESCHÄFTEN UND BÜROS, KINDERTAGESHEIM UND STUDENTENHEIM

AN 1117954-76 . WIEN 1200, FORSTHAUSGASSE 16A-20

	Bauteil 1	Bauteil 2
STG 1	26	
STG 1a		
STG 2		31
STG 3		20
STG 4		20
STG 5		20
STG 6		20
STG 7		21
STG 8	13	
STG 9	12	
STG 10	13	
STG 11	12	
STG 12	12	
STG 13	13	
STG 14	10	
STG 15	12	
STG 16	9	
STG 17		26
STG 18		26
STG 19		24
STG 20		24
STG 21		24
Summe	132	256
Gesamt WE Forsthausg.		388

	Bauteil 1: Stand Polierplan: Mai 1995!	Bauteil 2: Stg 21-23/17-20: Stand Polierplan: Sept. 1995!
STG 1	1117954	
STG 1a		
STG 2		
STG 3		1117964
STG 4		1117965
STG 5		1117966
STG 6		1117967
STG 7		1117968
STG 8	1117962	
STG 9	1117955	
STG 10	1117956	
STG 11	1117957	
STG 12	1117958	
STG 13	1117963	
STG 14	1117959	
STG 15	1117960	
STG 16	1117961	
STG 17		1117969
STG 18		1117970
STG 19		1117971
STG 20		1117972
STG 21		1117973
STG 22		1117974
STG 23		1117975
Summe	137	265
Gesamt WE Forsthausg.		402

SONSTIGE NUTZUNGSZUSAMMENSTELLUNG

Geschäfte	Bauteil 2		
	Stg 3	1 Geschäft	ca. 120,00 m ²
	Stg 5	1 Geschäft	ca. 120,00 m ²
	Stg 23	1 Geschäft	106,31 m ²
		1 Geschäft	126,16 m ²
		1 Geschäft	780,16 m ²
	Summe Bauteil 2		ca. 1252,63 m²
Büros	Bauteil 2		
	1 Büro	(1. Stock)	129,67 m ²
	1 Büro	(1. Stock)	206,62 m ²
	1 Büro	(2. Stock)	129,67 m ²
	1 Büro	(2. Stock)	206,62 m ²
	Summe Büros		672,58 m²

Kindergarten

Bauteil 2

(Stg 4, 6 erdgeschoßig, Freibereich EG + Galerie, Stg 20 zweigeschoßig)

5-gruppiger Kindergarten
(je Gruppe ca. 65 m² mit Galerie)

ca. 1100 m²

Rec. 30 SEP. 1996



30020300050231

Magistrat der Stadt Wien
Magistratsabteilung 35
Allgemeine baubehördliche Angelegenheiten
Hierauf bezieht sich der Bescheid

MA 35- A / 2 0 - 1 1 1 / 9 6

Wien, 0 8. Aug. 1996
Für den Abteilungsleiter:

Für die Richtigkeit
der Ausfertigung:
Der Kanzleileiter:

Dipl. Ing. Molln e. h.
Oberstadtbaurat

Molln

Geprüft
4. Juni 1996

Wien, am
Technischer Überwachungs-Verein Österreich
Sachverständiger:



Schmidt