


WESTANSICHT

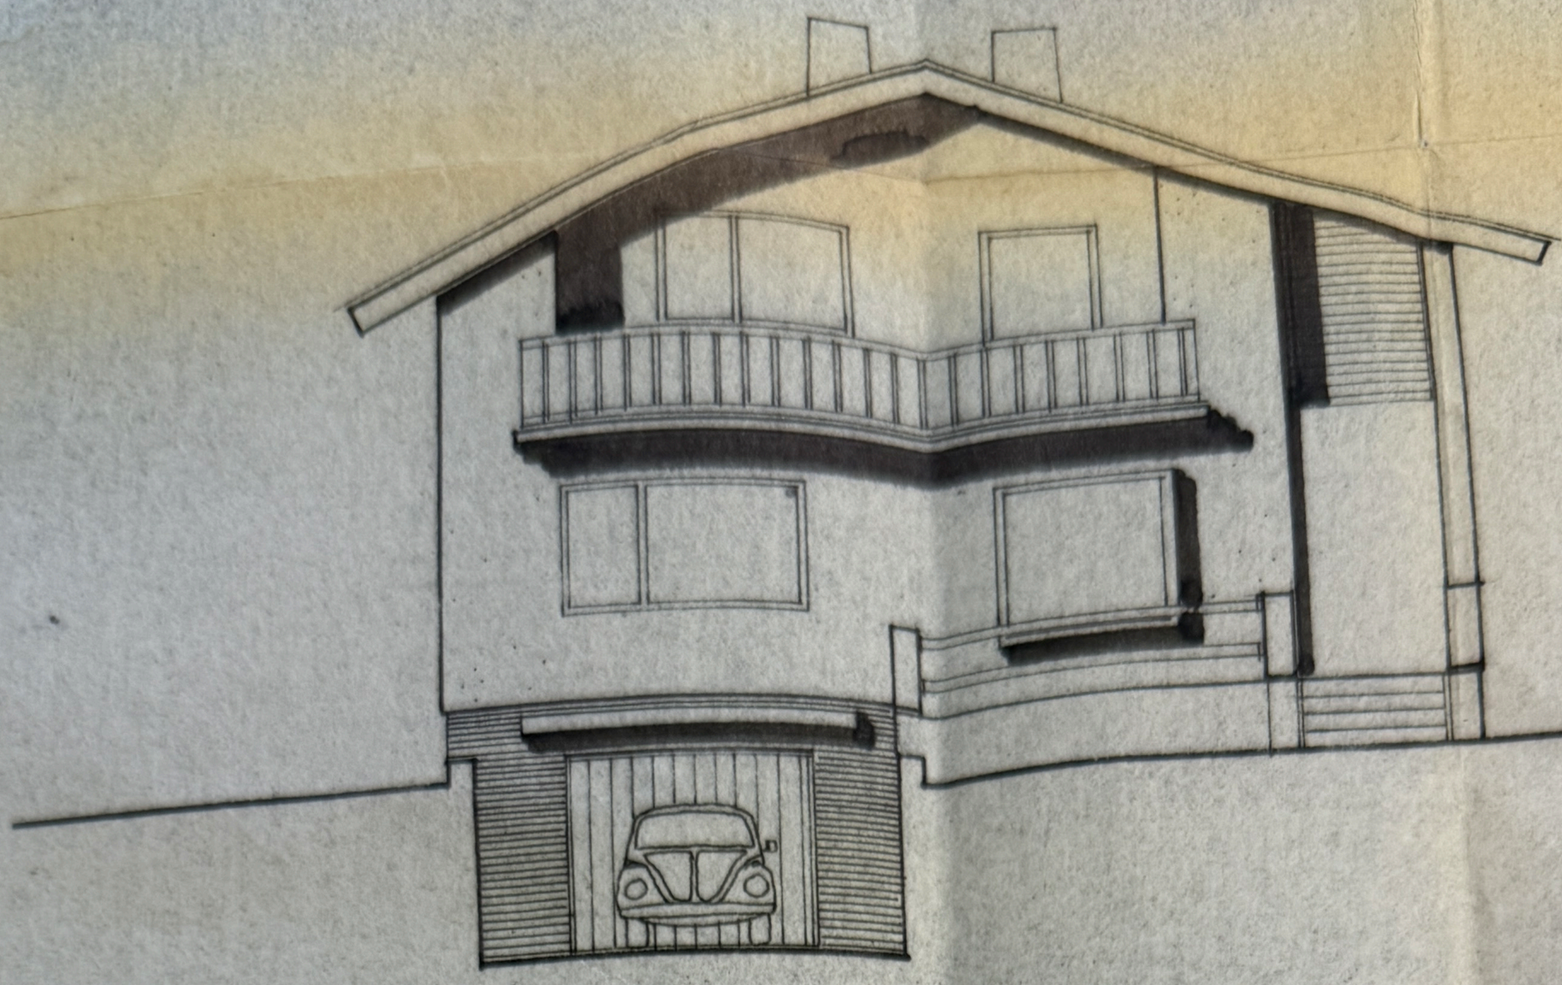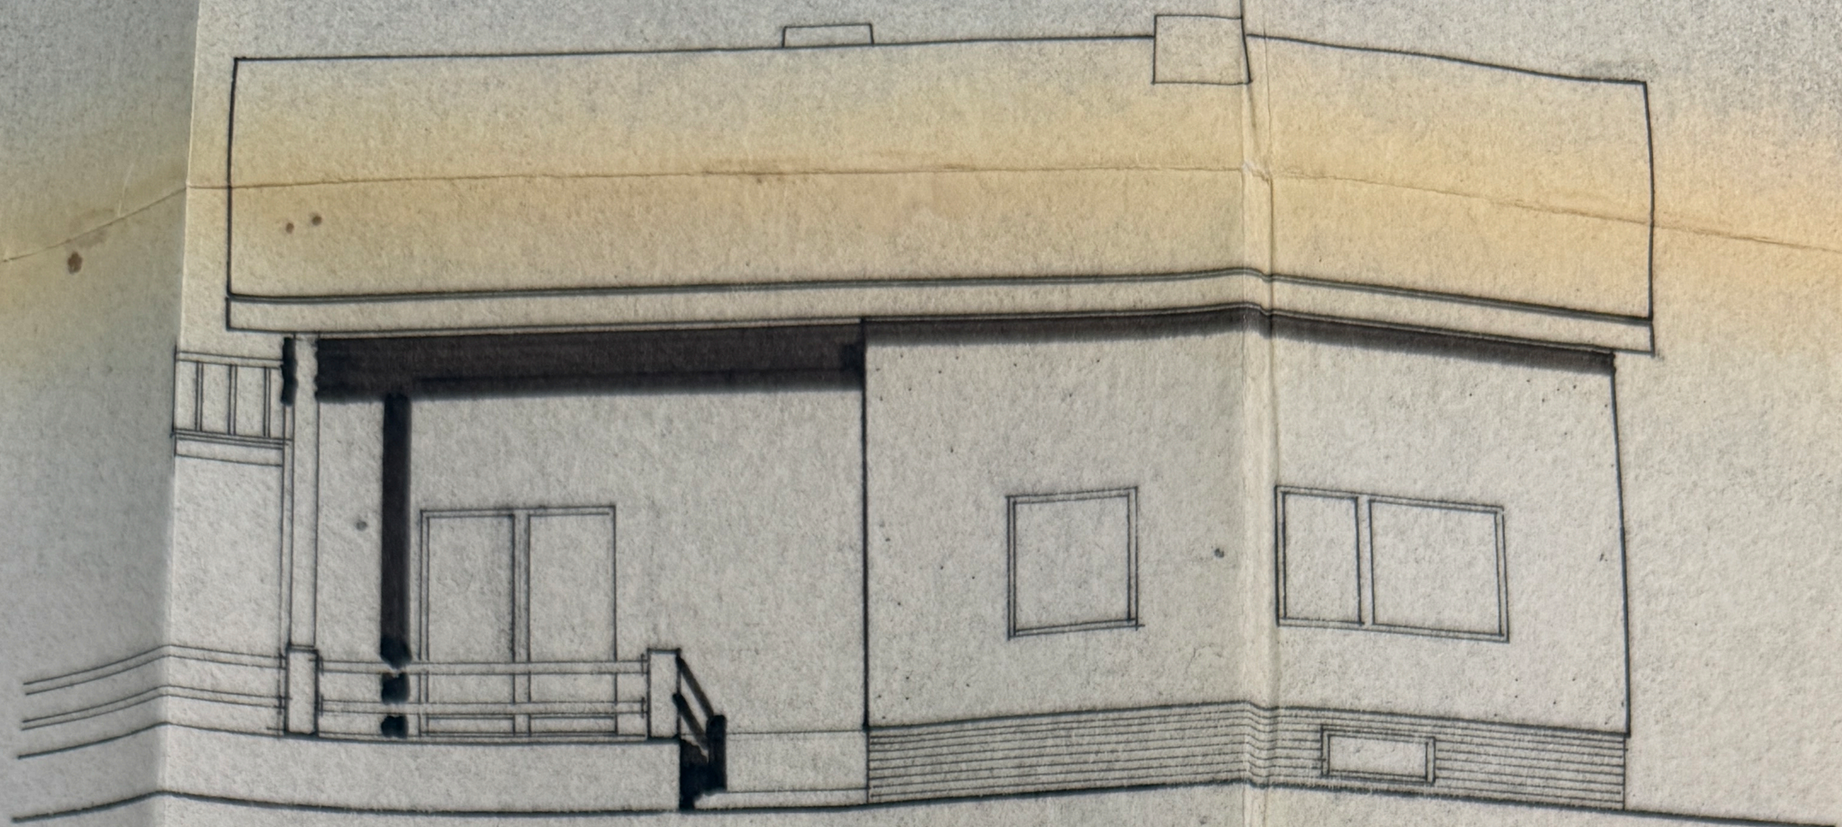


ERDGESCHOSS


SÜDANSICHT

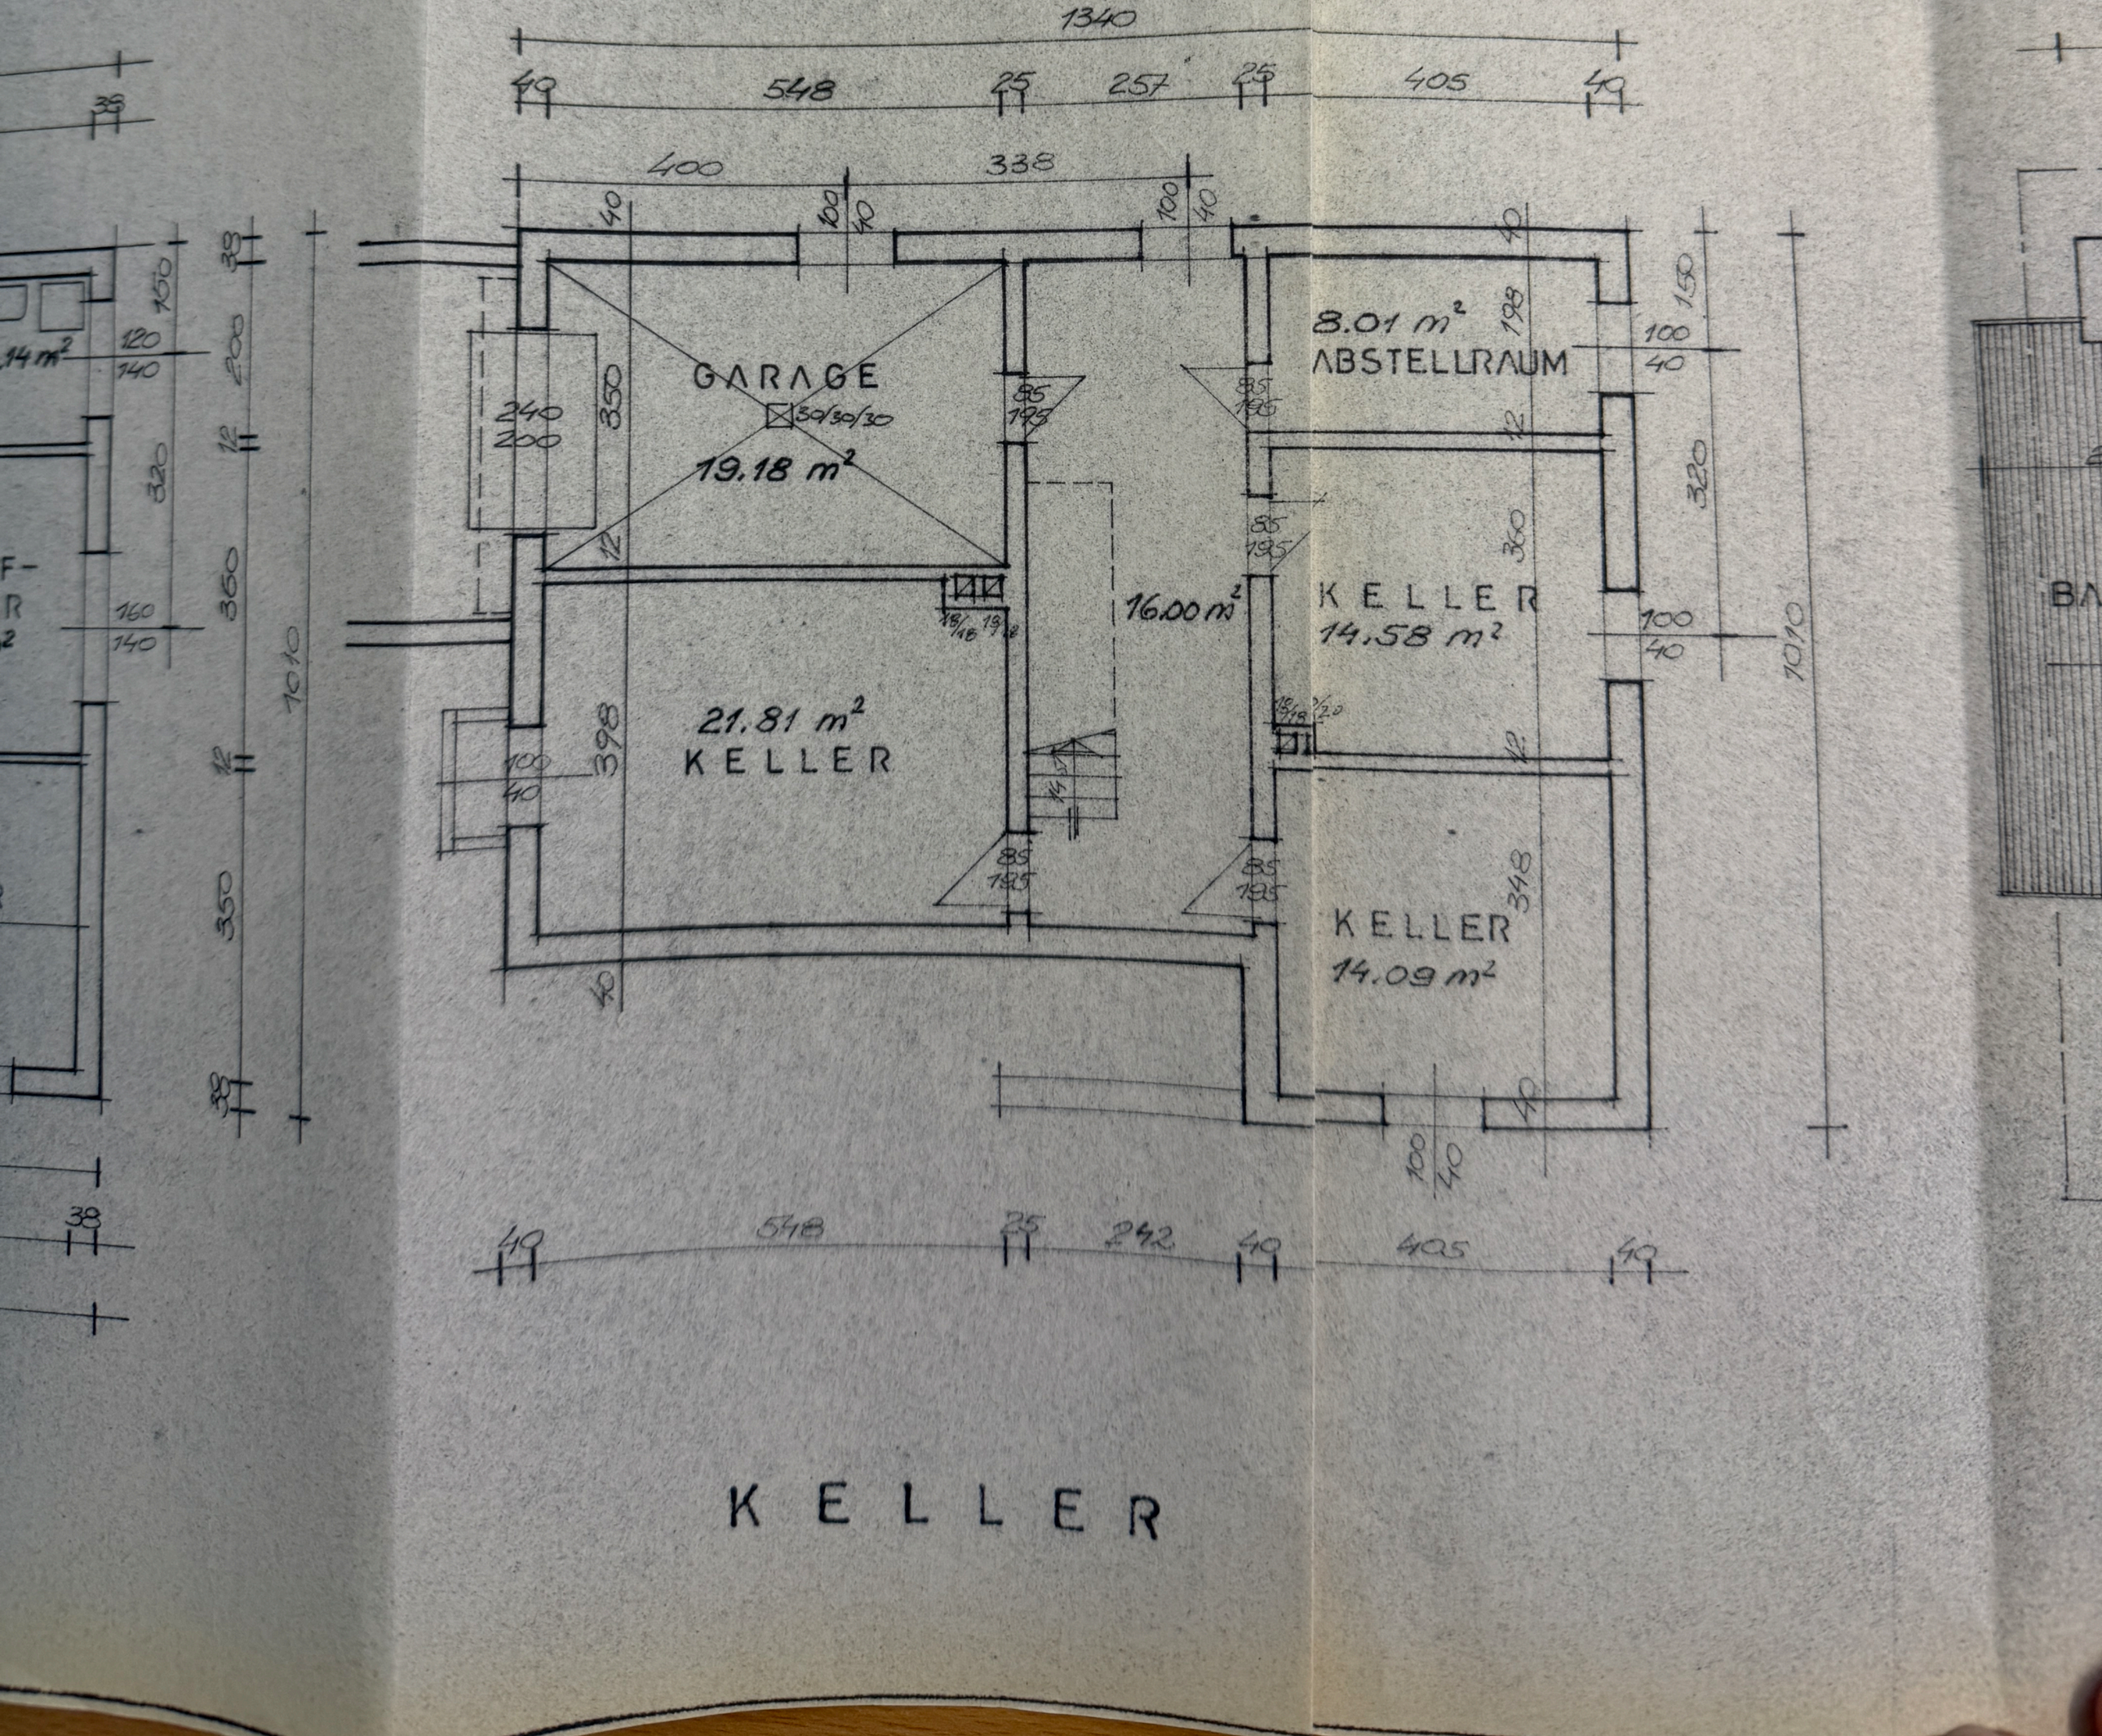


1340
49
548
25
257
25
405
49
400
338
40
100
40
100
40
GARAGE
30/30/30
19.18 m²
240
200
350
85
195
16.00 m²
8.01 m²
ABSTELLRAUM
198
150
100
40
12
320
360
1010
21.81 m²
KELLER
398
14.58 m²
KELLER
348
14.09 m²
KELLER
49
548
25
242
49
405
49


NORDANSICHT

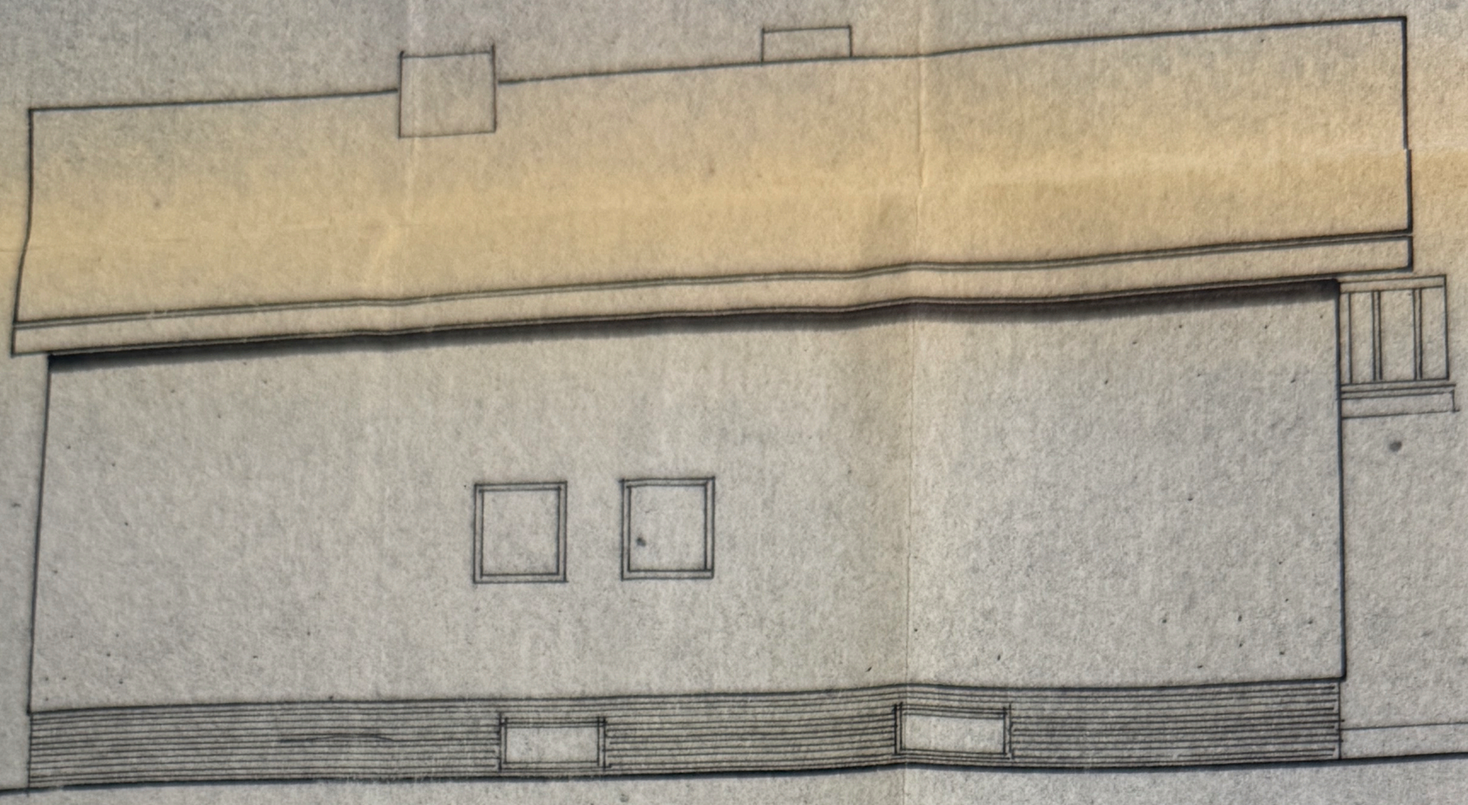


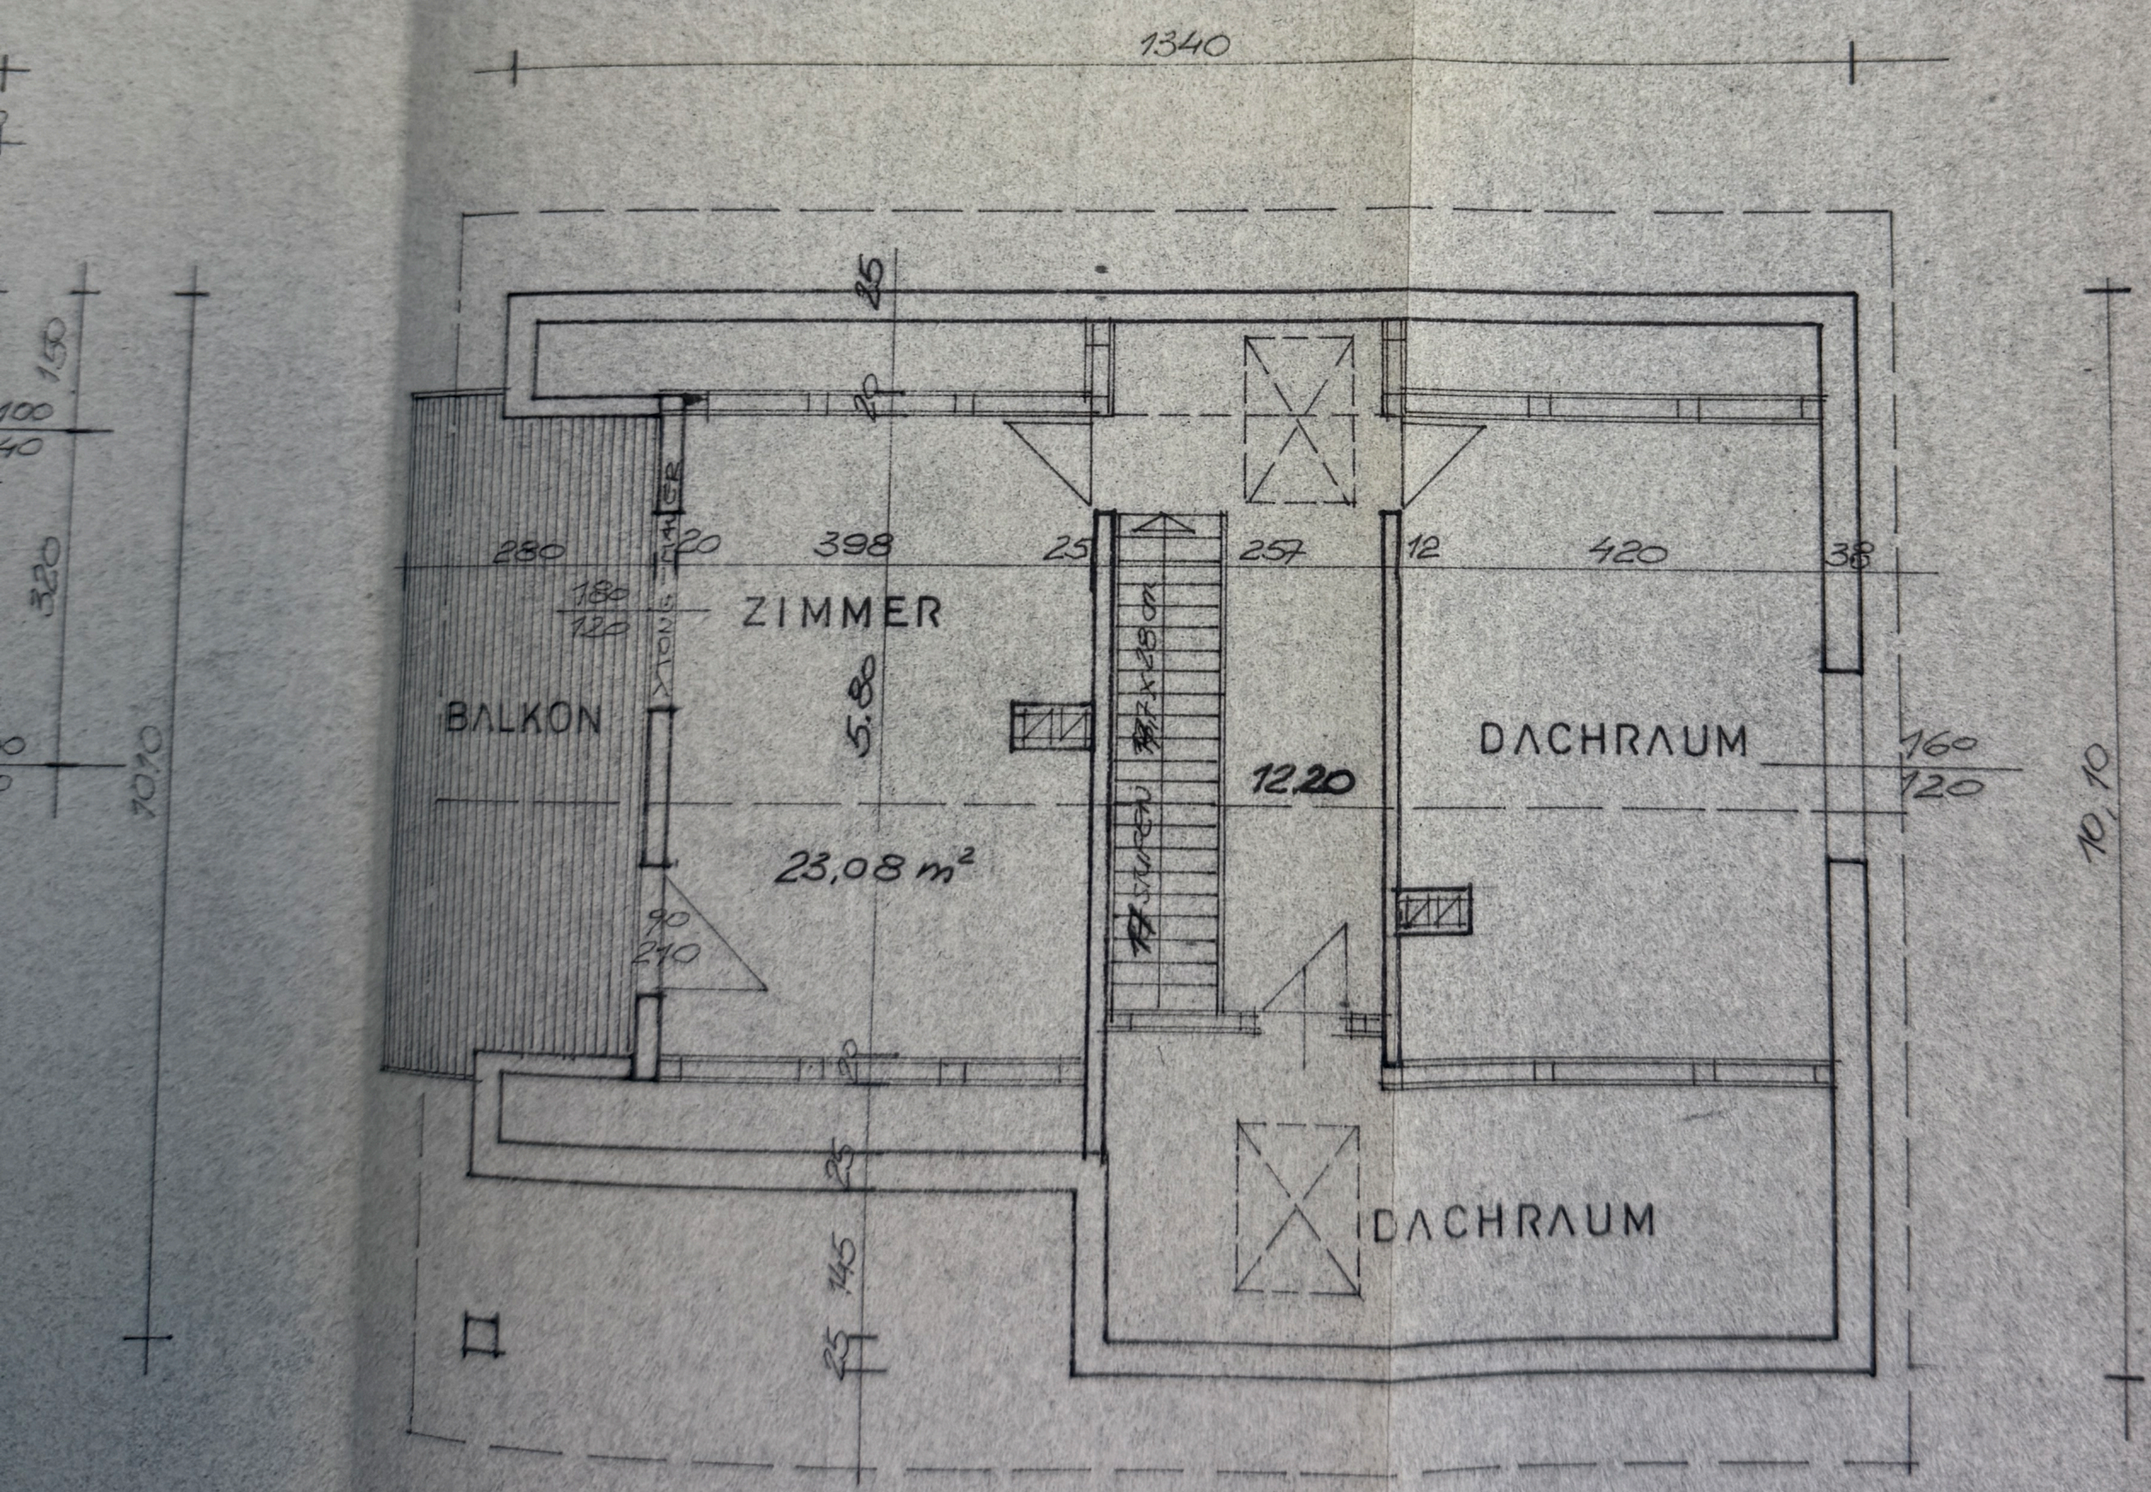


DACHGESCHOSS

T

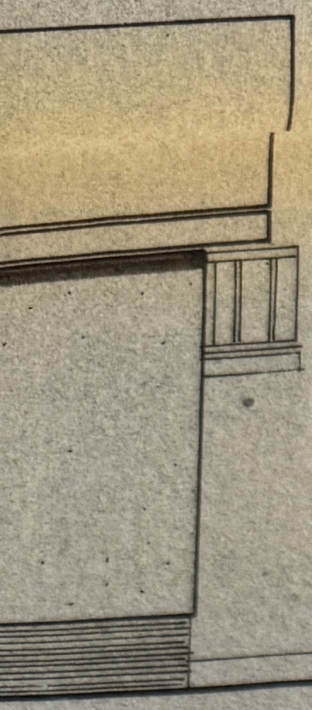


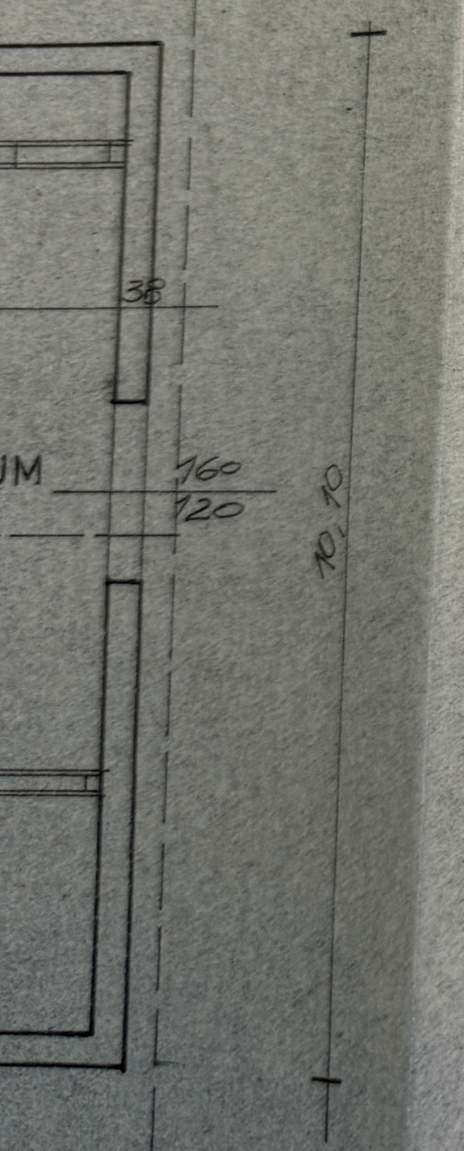

SCHNITT 1 / 100

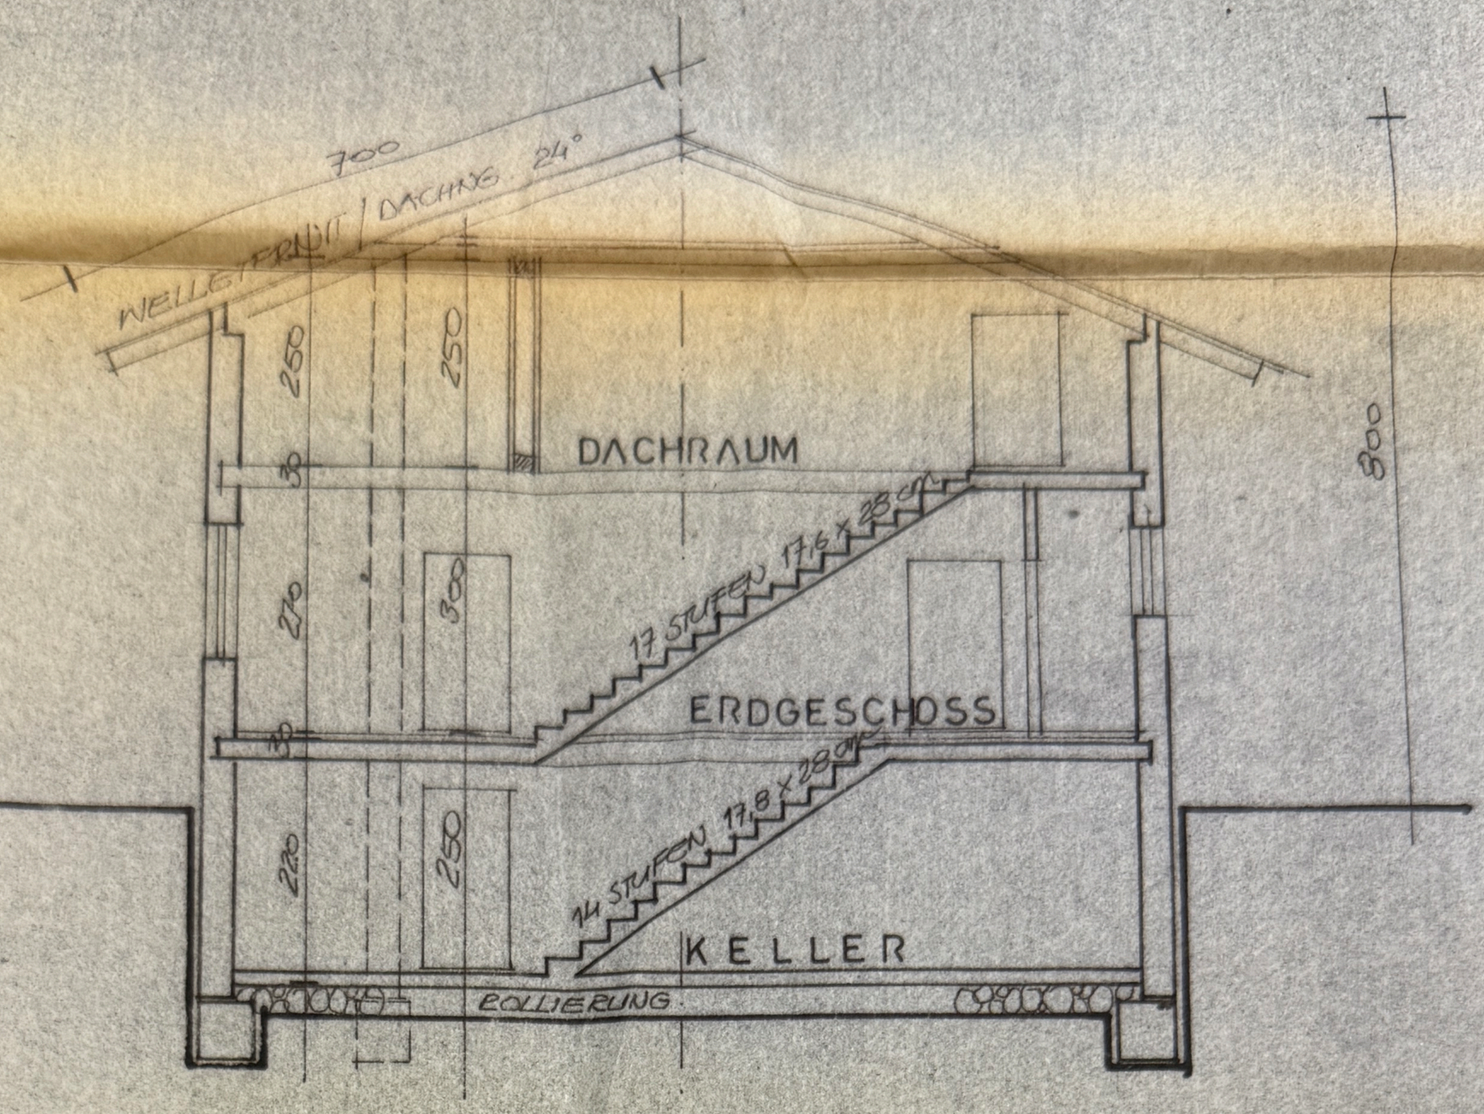

LAGEPLAN M 1 / 2880

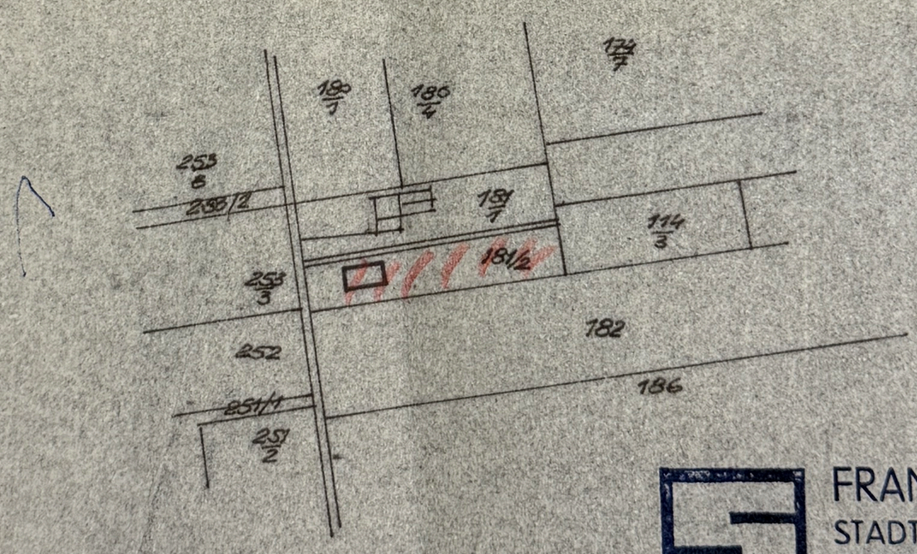


FRANZ SCHEIBENGRAF
STADTBAU- u. ZIMMERMEISTER
SÄGEWERK u. BETONWAREN
A 8130 LEIBNITZ

Leibnitz St. Margarethen
7 50 ÖSTERREICHISCHE STEMPELMARKEN 7 50
7 50 SCHILLING
7 50 7 50

Predotta Kurt
Stefanie Predotta

FRANZ SCHEIBENGRAF STADTBAU- u. ZIMMERMEISTER LEIBNITZ	
PREDOTTA KURT u. STEFANIE	GEZEICHNET:
NEUTILLMITSCH NR. 77	DATUM: 13.8.70
EINFAMILIENWOHNHAUS	MASSTAB: 1 : 100
EINREICHPLAN	PLANNUMMER: 1355

SCHNITT 1 / 100

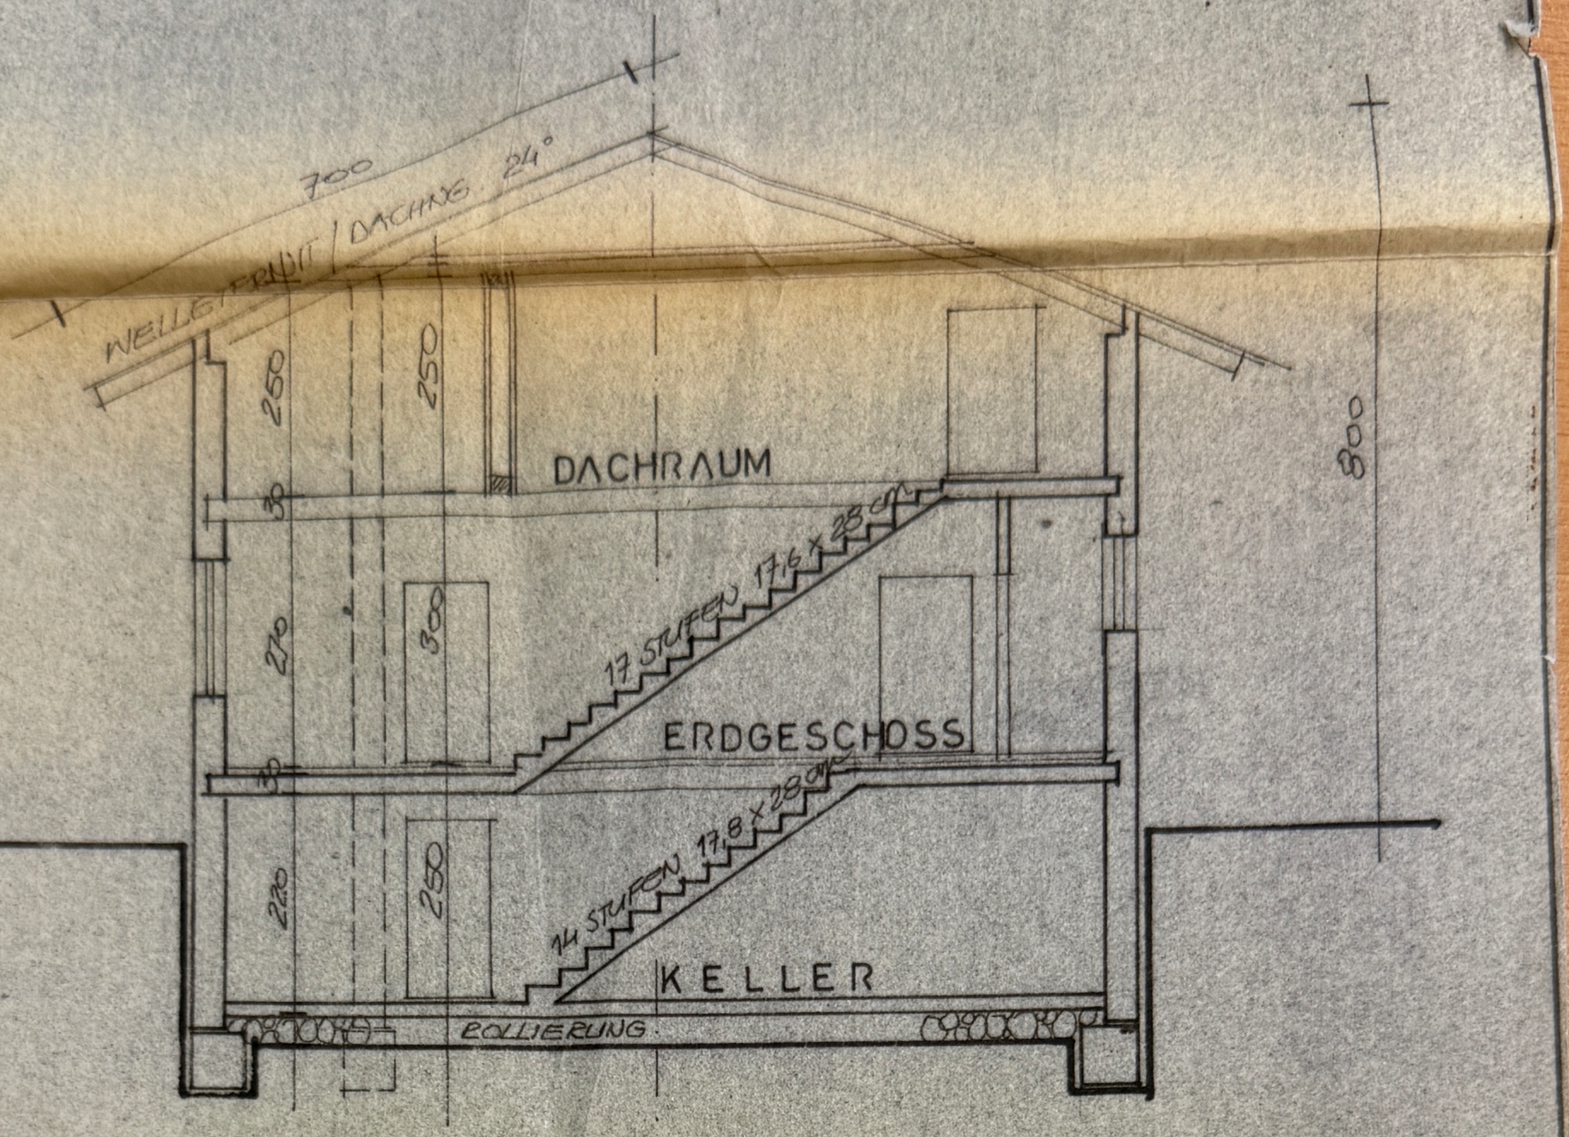

LAGEPLAN M 1 / 2880



FRANZ SCHEIBENGRAF
STADTBAU- u. ZIMMERMEISTER
SÄGEWERK u. BETONWAREN
A-8430 LEIBNITZ


7·50 REPUBLIK ÖSTERREICH 7·50 SCHILLING STEMPELMARKE 7·50 7·50


Leibnitz - St. Margarethen

Predotta Kurt
u. Frau Predotta

FRANZ SCHEIBENGRAF STADTBAU- u. ZIMMERMEISTER LEIBNITZ	
PREDOTTA KURT u. STEFANIE	GEZEICHNET: Sch.
NEUTILLMITSCH NR. 77	DATUM: 13.8.70
EINFAMILIENWOHNHAUS	MASSTAB: 1 : 100
EINREICHPLAN	PLANNUMMER: 1355


WEST-ANSICHT

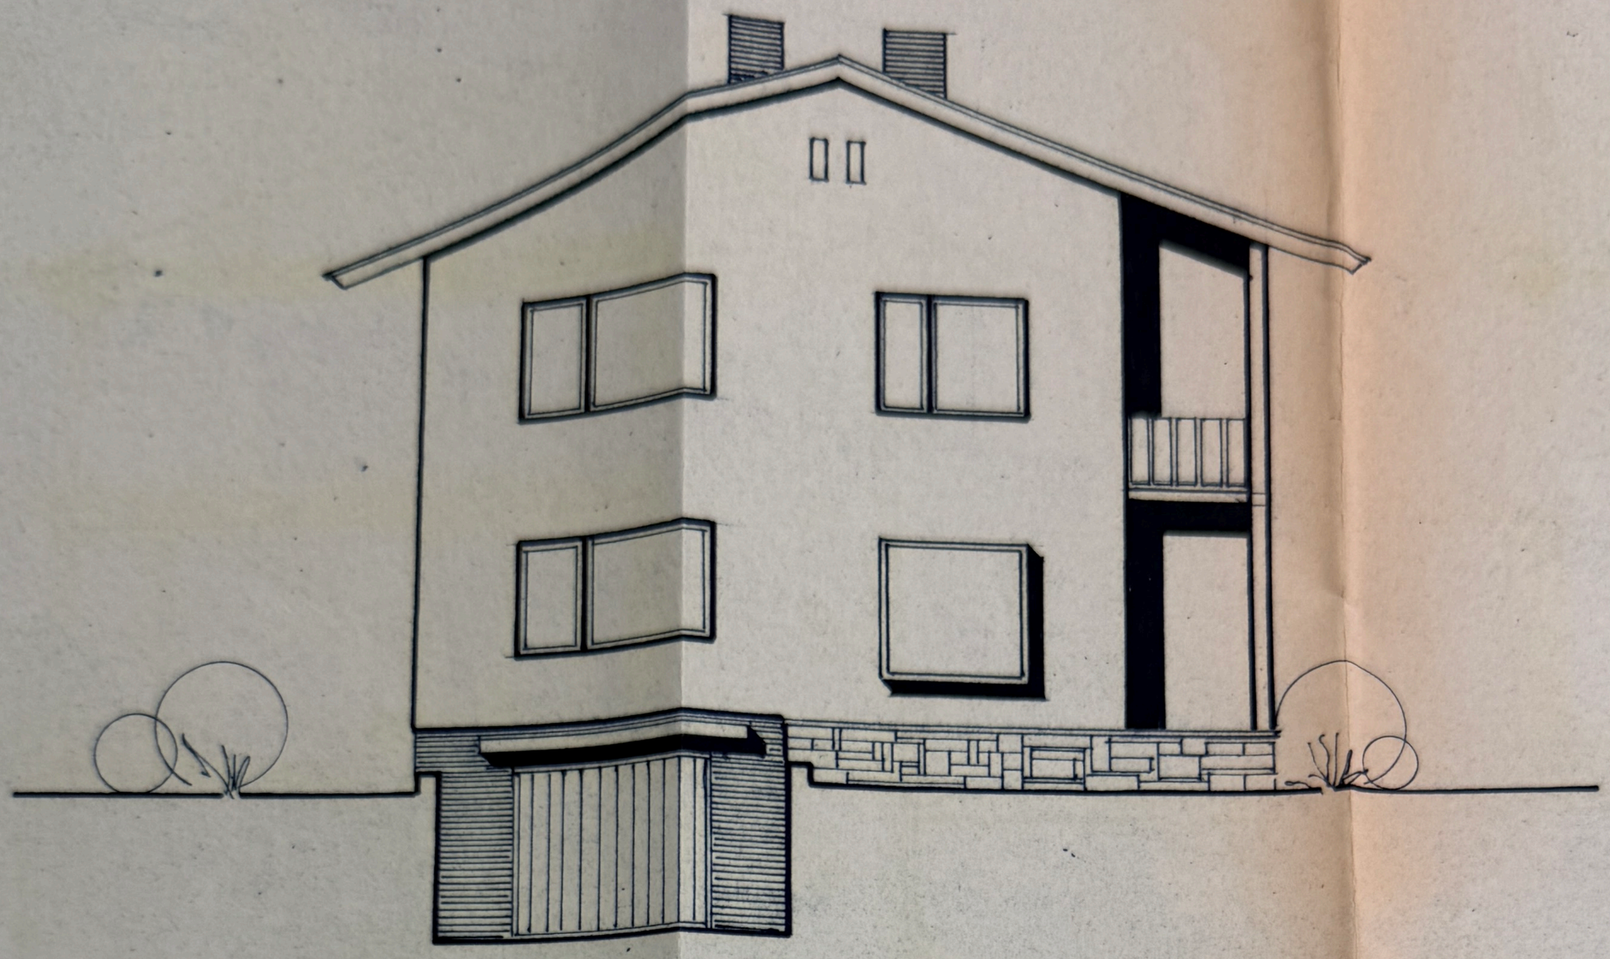


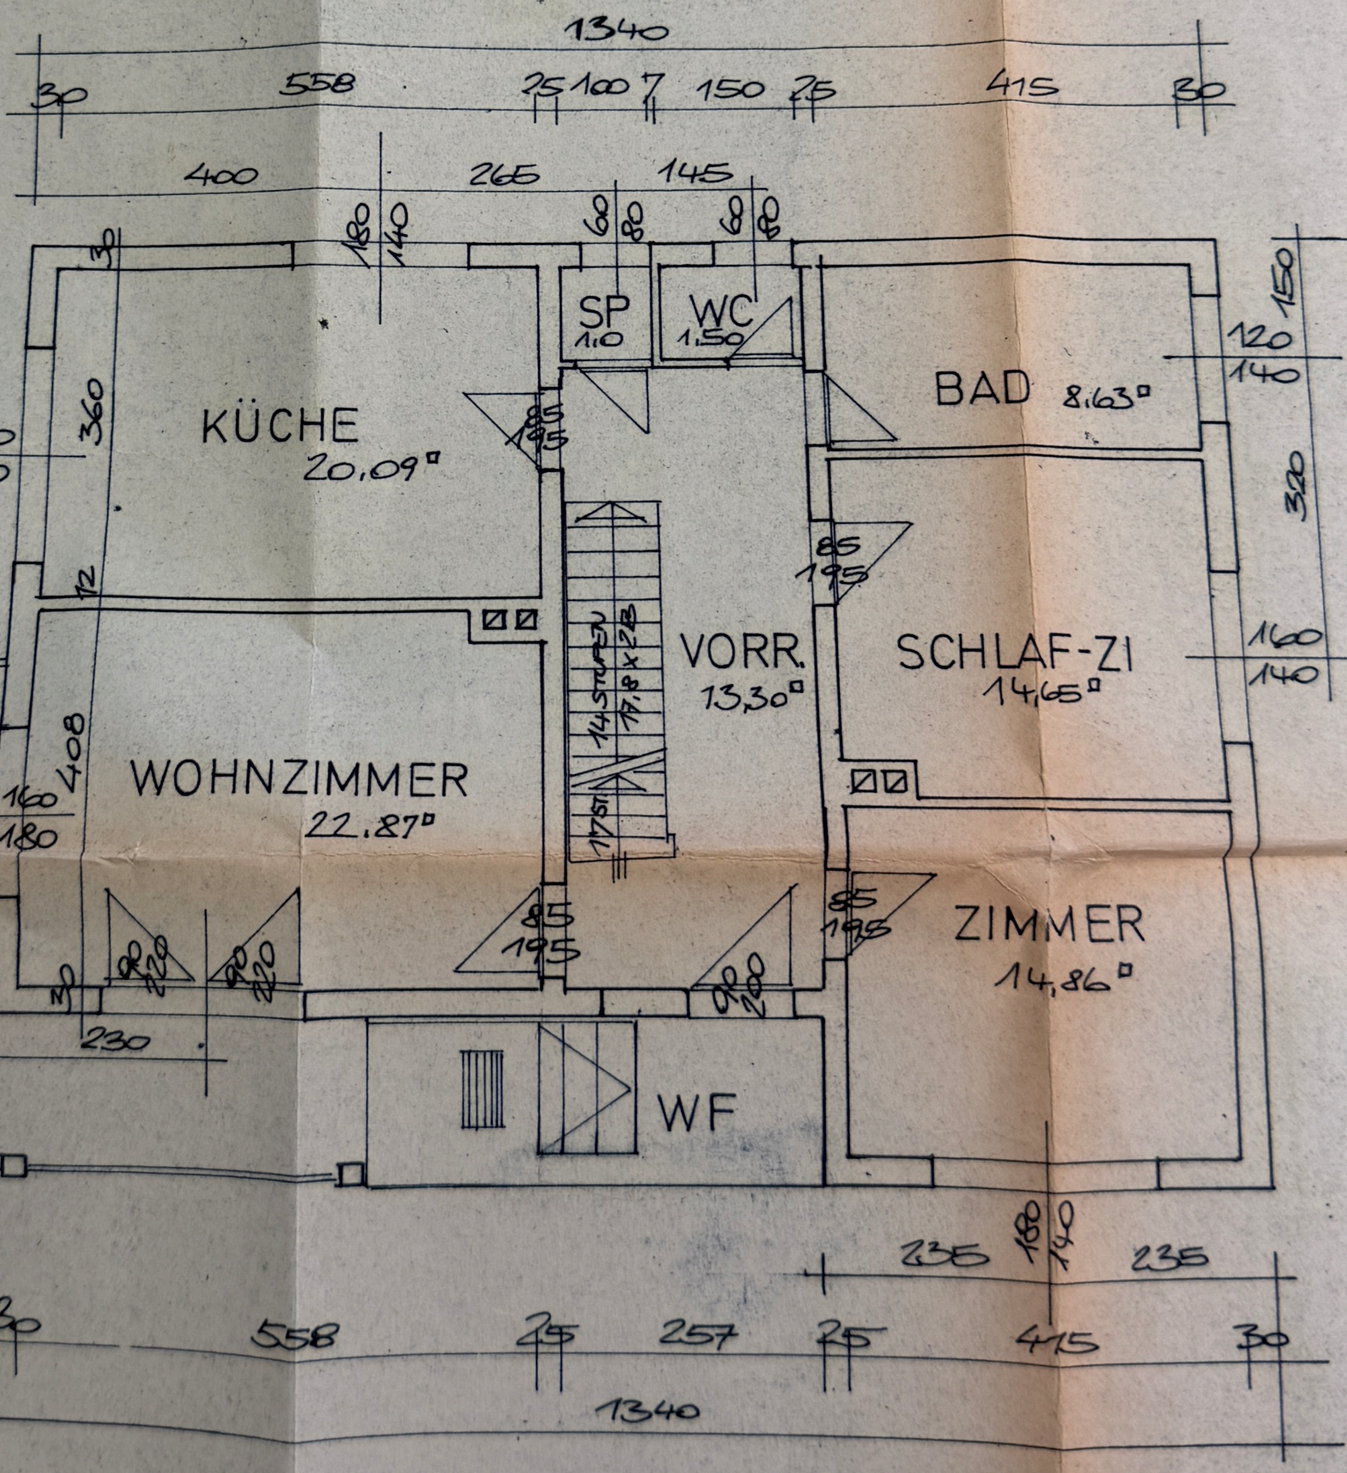



ERDGESCHOSZ


SÜD-ANSICHT

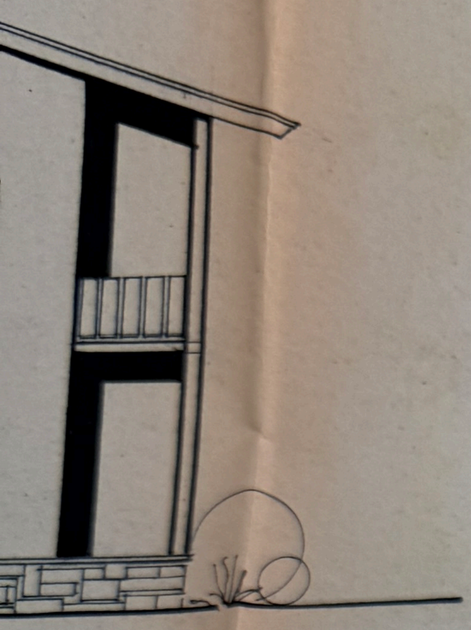


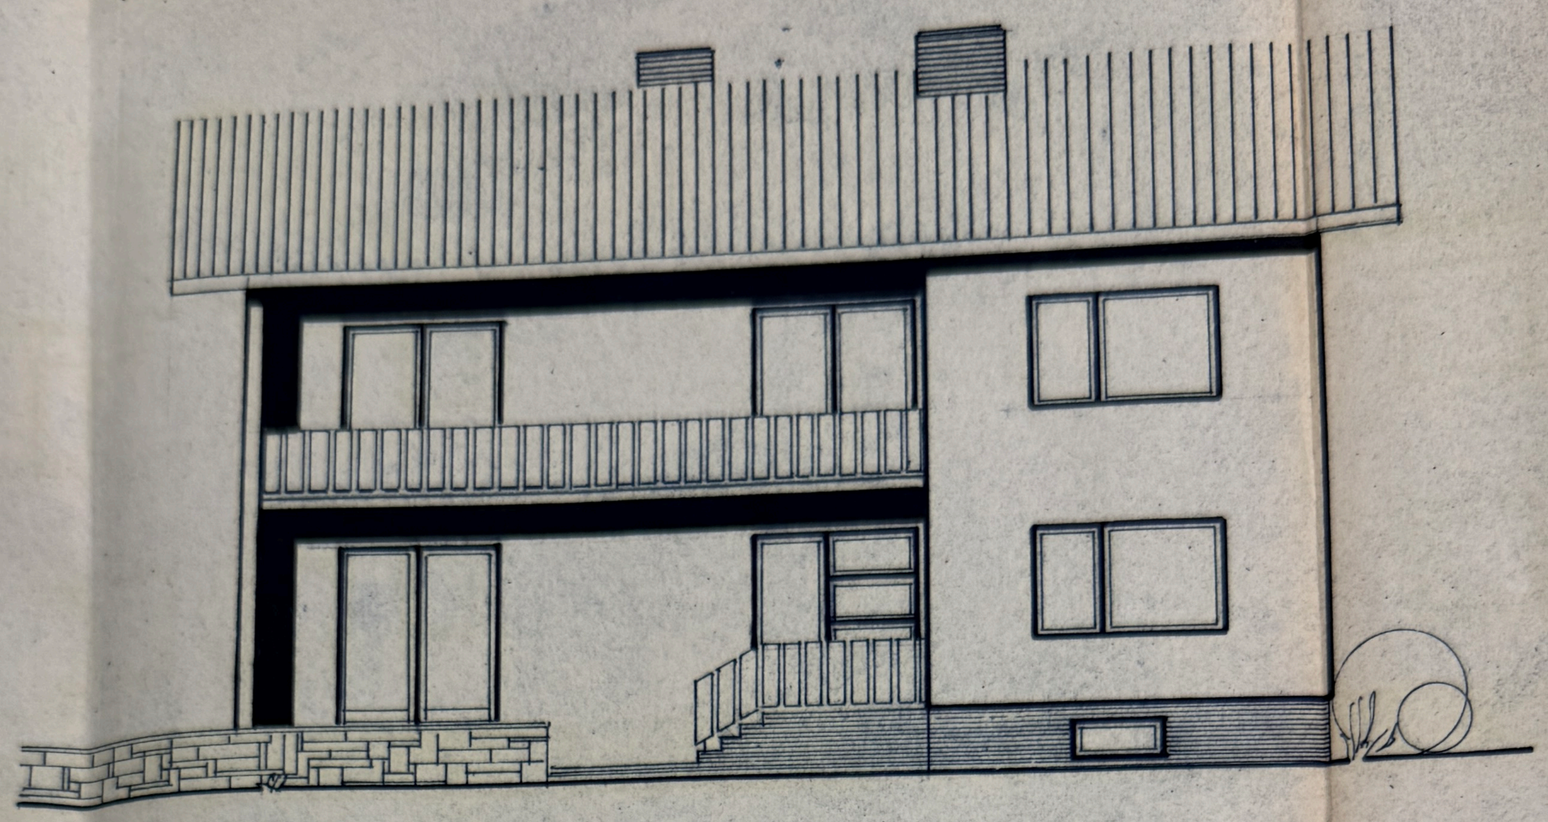

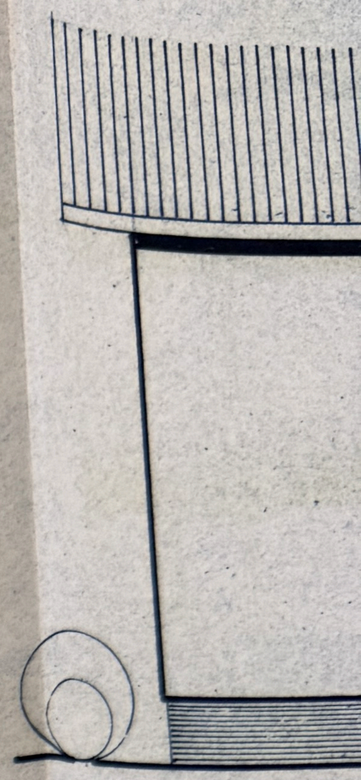

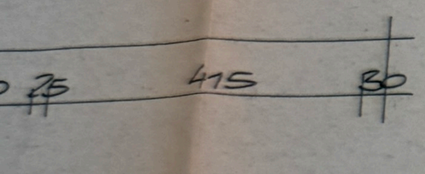

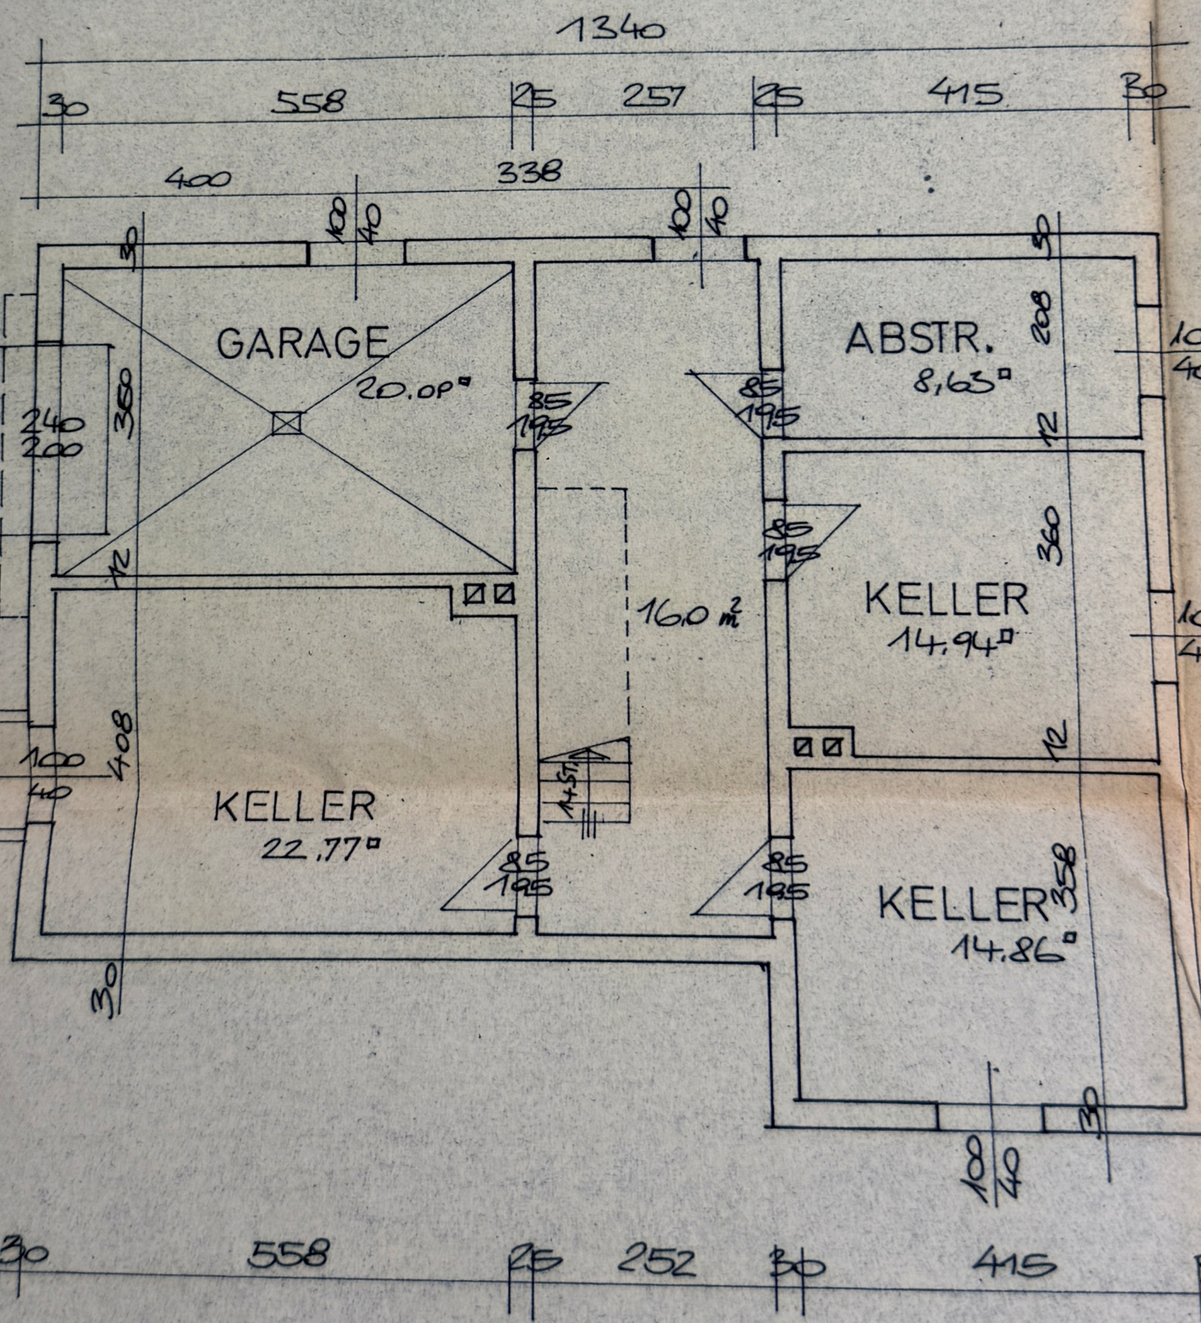


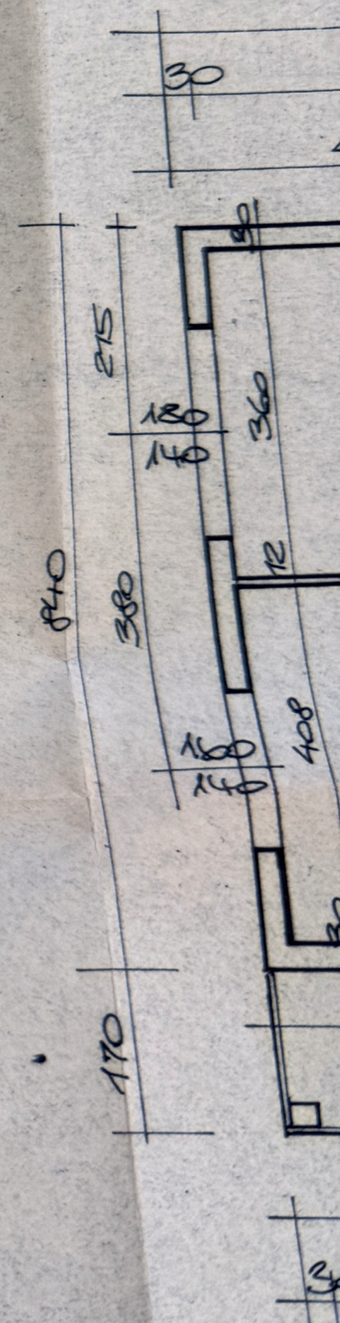


KELLER

112,5


NORD-ANSICHT

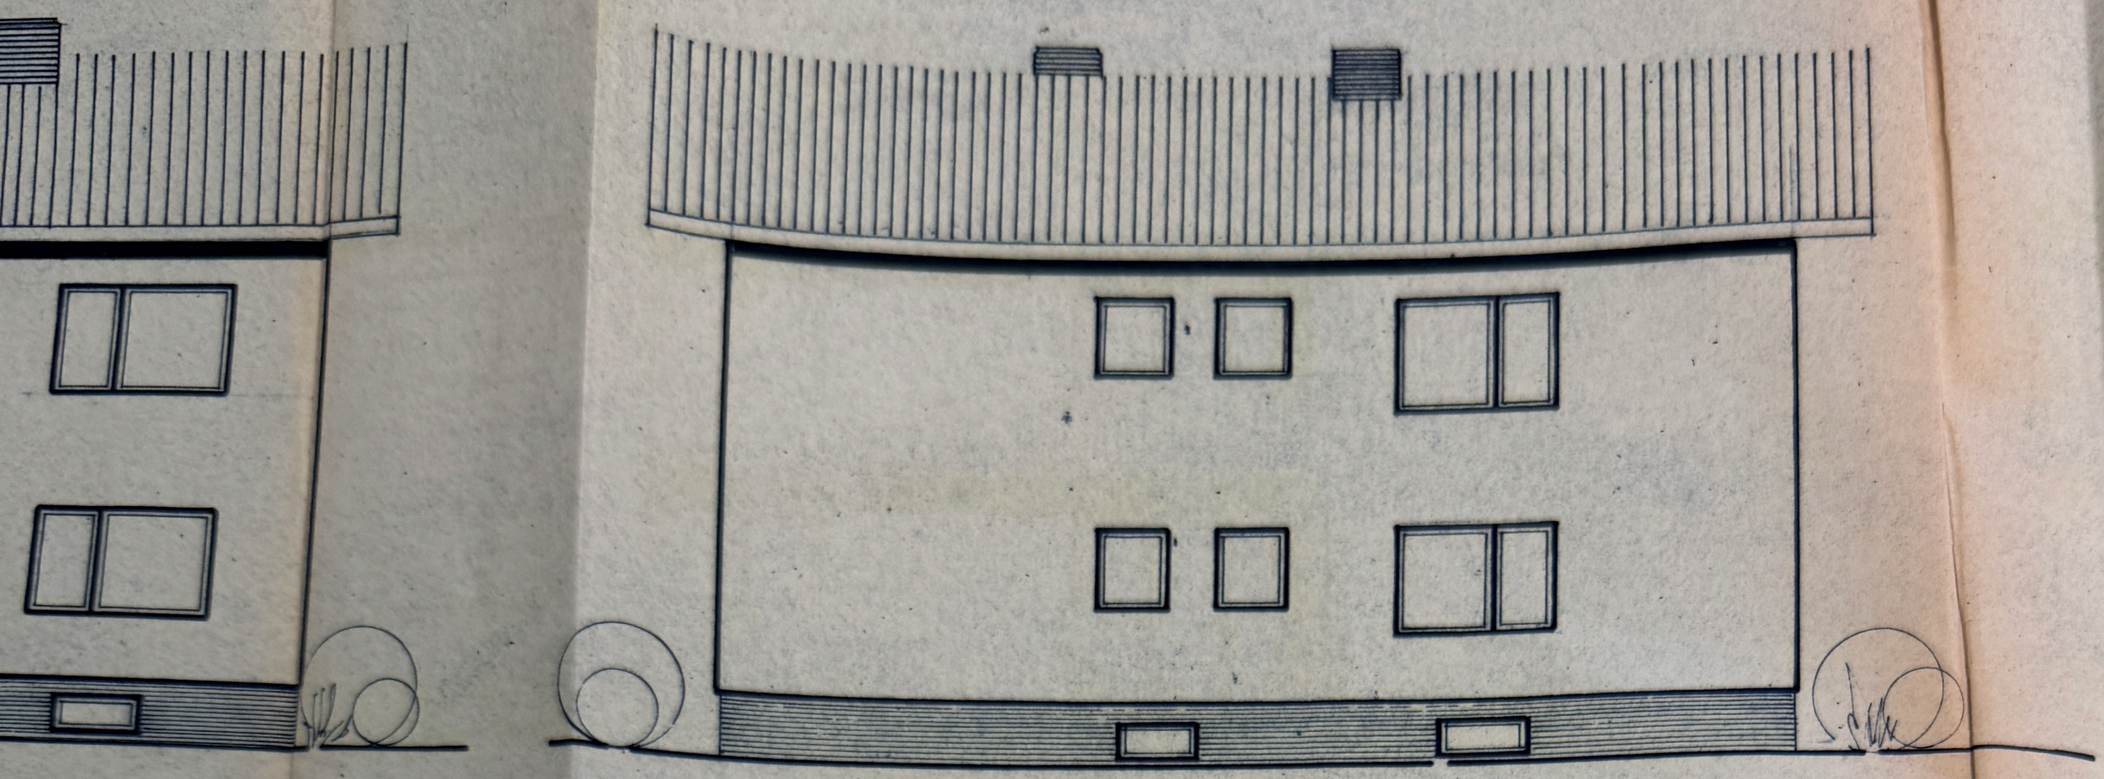

MASZSTAB 1:100

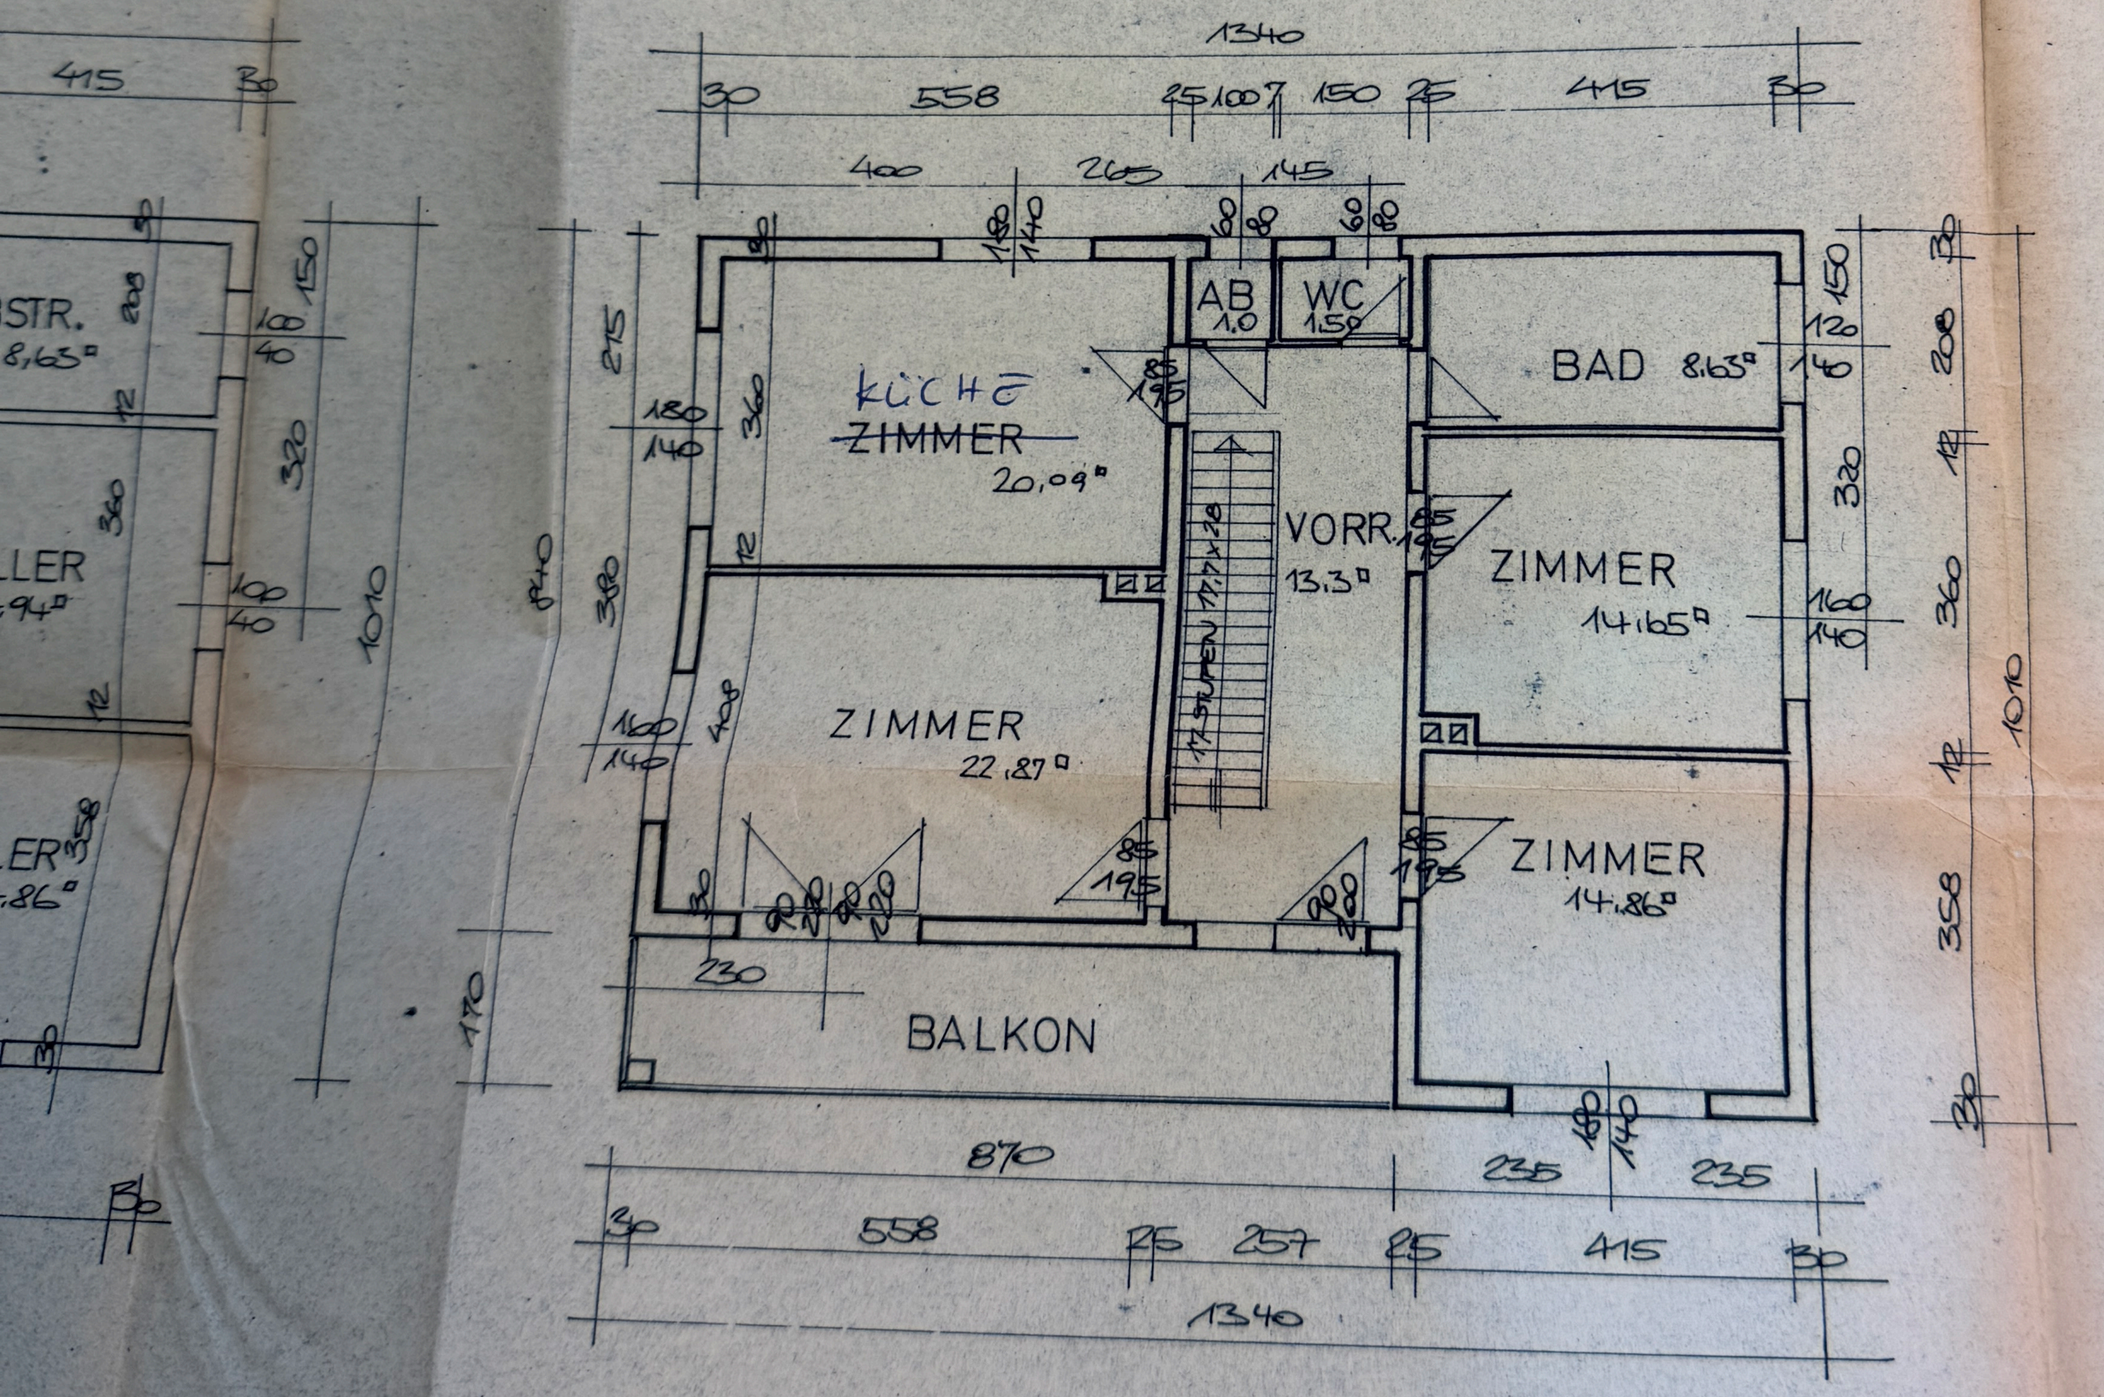


OBERGESCHOSZ

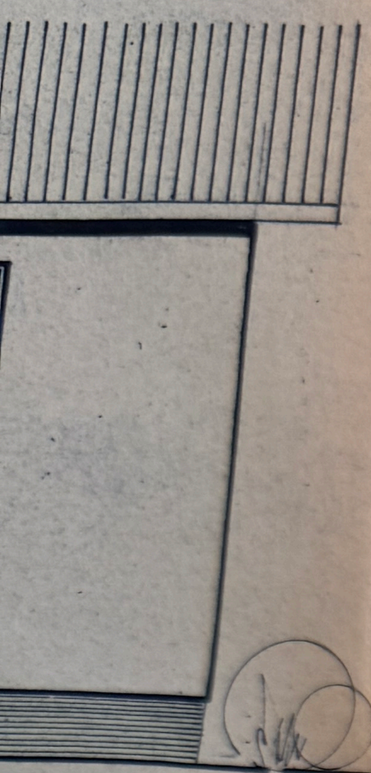

MASZSTAB 1100



SCHNITT

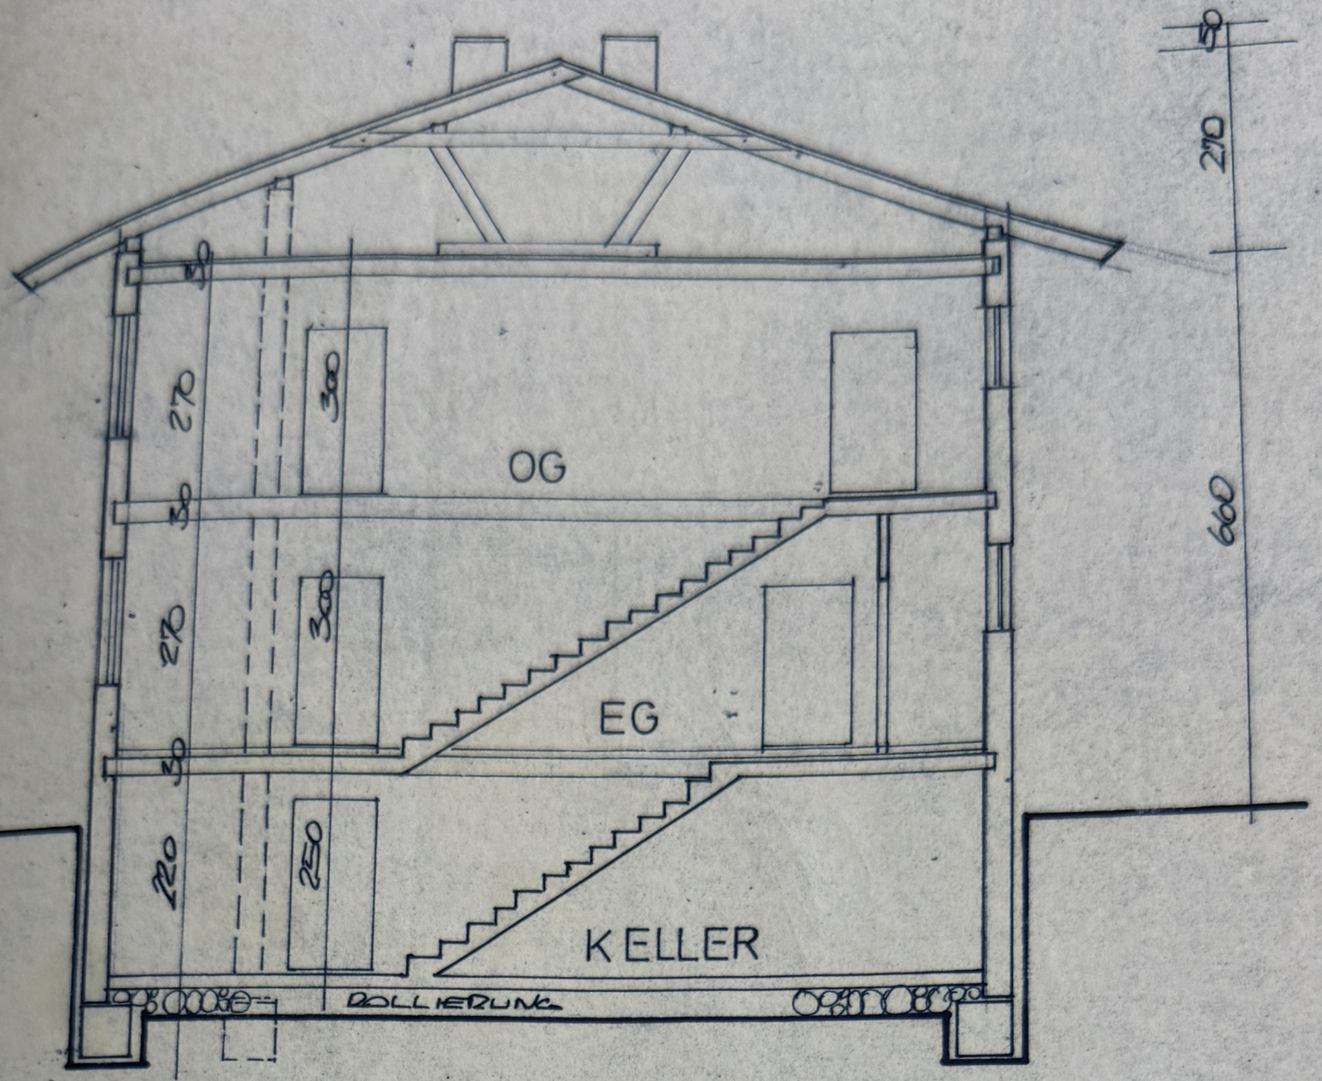

ERGÄNZUNGSPLAN

KURT UND STEFANIE
PREDOTTA
NEUTILLMITSCH 77

Stefanie Predotta

Bauunternehmung
Johann Mayer
Badendorf 45
8413 St. Georgen-Stiefing
Tel. 296

REPUBLIK OESTERREICH
7'50 SCHILLING
STEMPELMARKE
Gemeinde Lebring-St. Margarethen
Tel. 03182-21, Postleitzahl 8403