

Kleingasse 20, 1030 Wien

Bewilligter Rohdachboden inklusive Tiny-House


Fact Sheet



Eckdaten


Nutzfläche:	398 m ²
Freifläche	102 m ²
Kaufpreis	€ 490.000
Kaufpreis/m ² erzielbare Wohnnutzfläche	€ 1.231/m ²

Impressionen zum bewilligten Dachgeschossausbau:

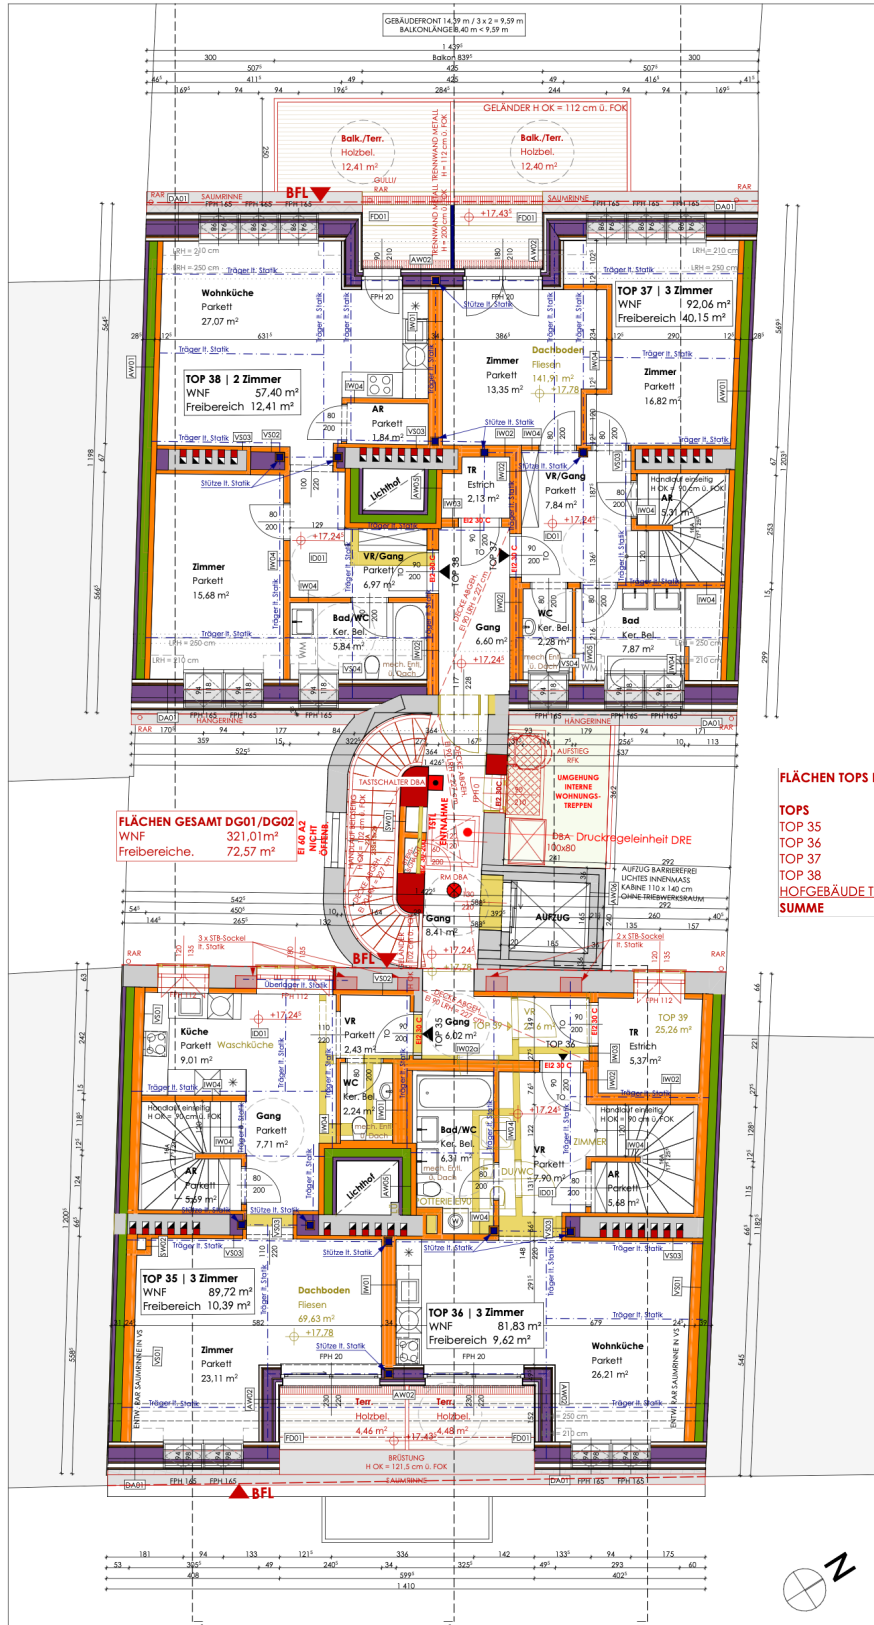

GRUNDRISS DG 01 | M 1:100

Impressionen zum bewilligten Dachgeschossausbau:

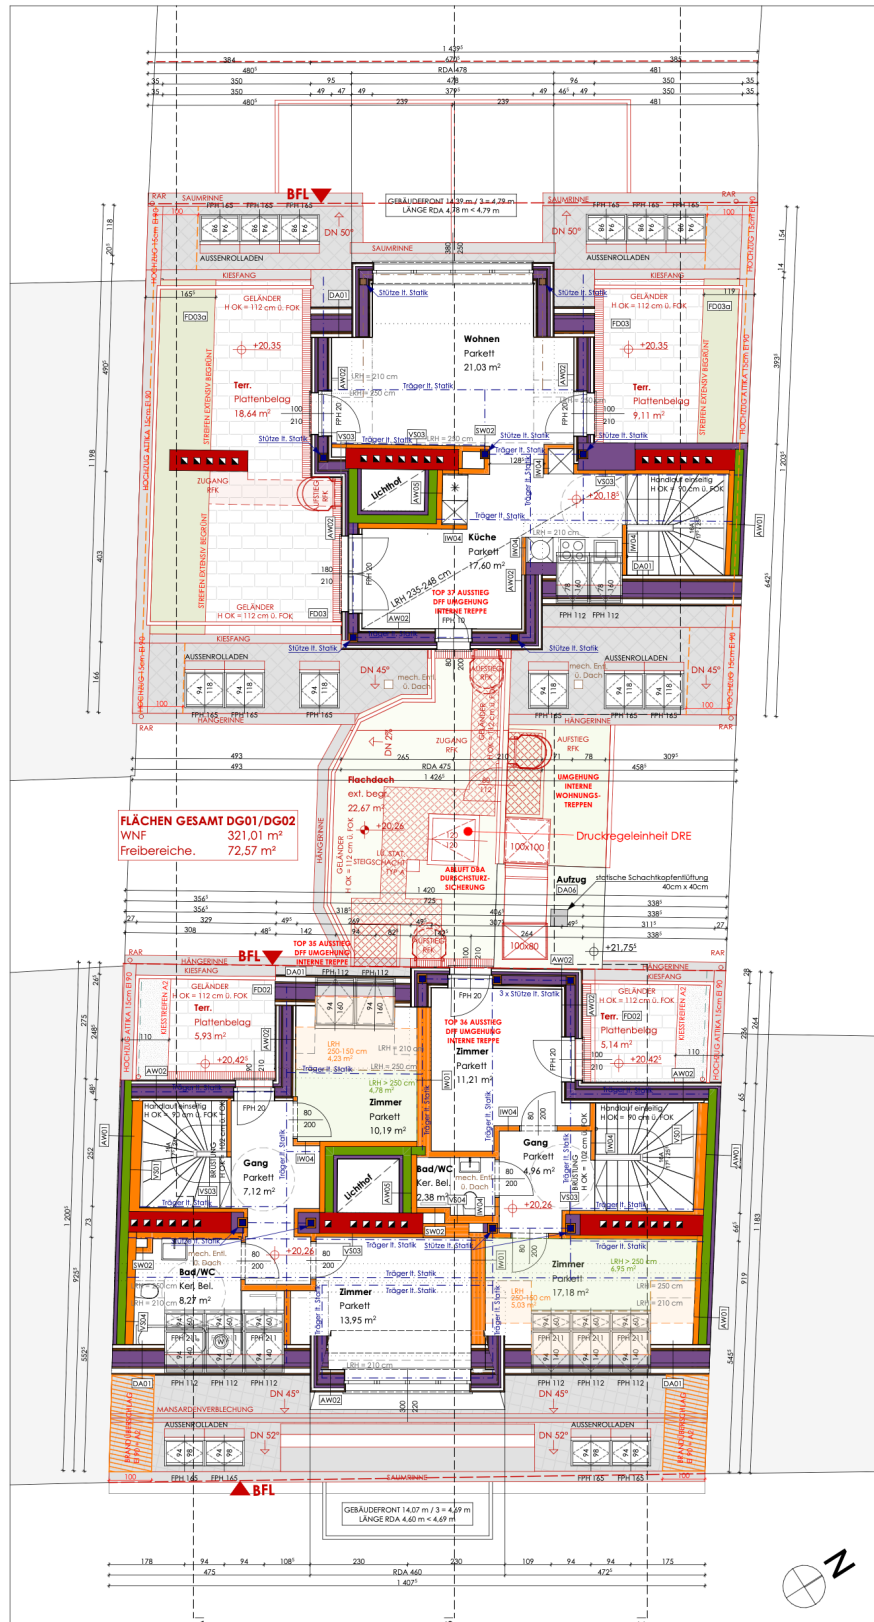

GRUNDRISS DG 02 | M 1:100

Impressionen zum bewilligten Tiny-House:

