



PLAN ZUM BAU EINES WOHNHAUSES FÜR HERRN LANDL JOSEF IN EISENSTADT, PARZ.N.º 27/4 (LANGSÄTZ-RIED)


SÜDANSICHT

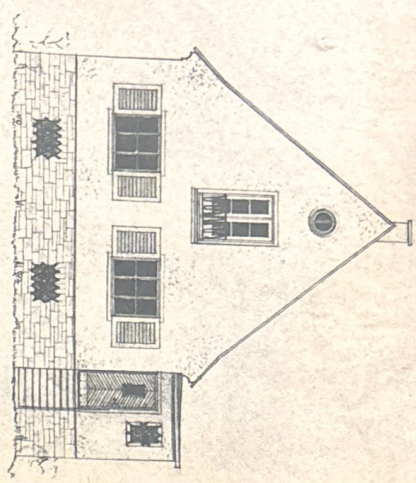

SCHNITT A-B

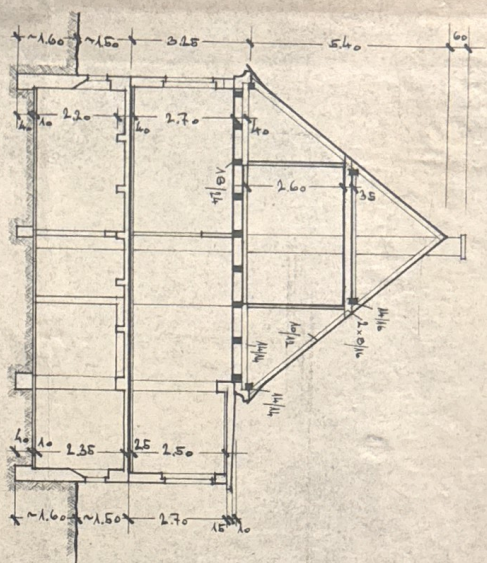


SCHNITT C-D

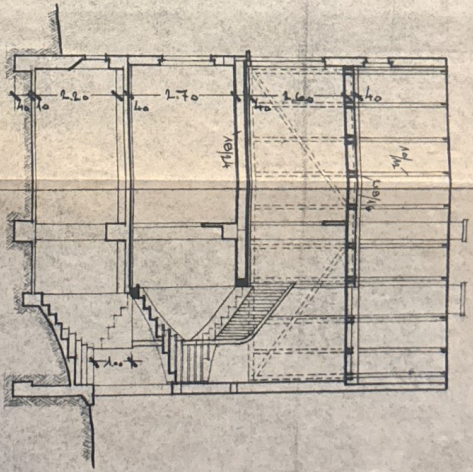


LAGEPLAN


1:500

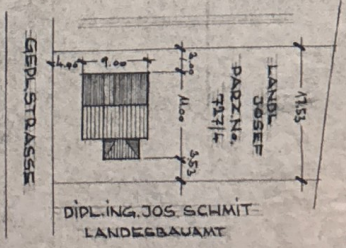


ERDGESCHOSS

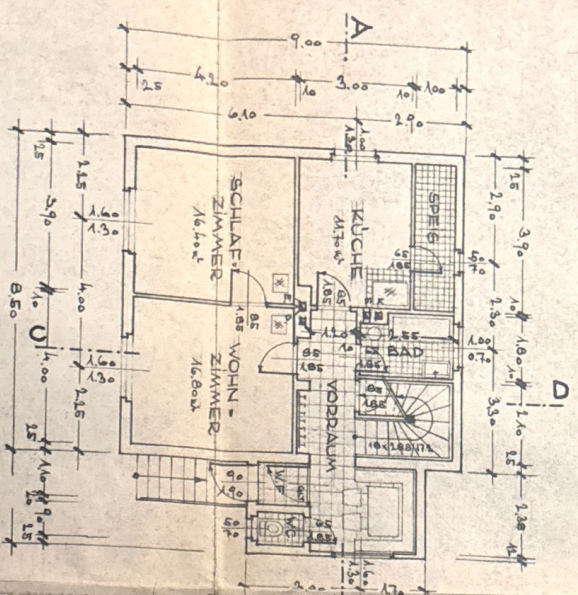

KELLERGESCHOSS D

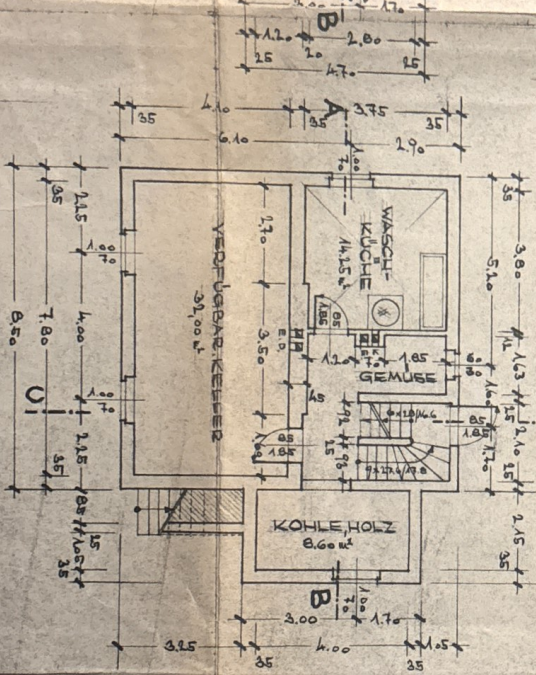


DACHGESCHOSS D

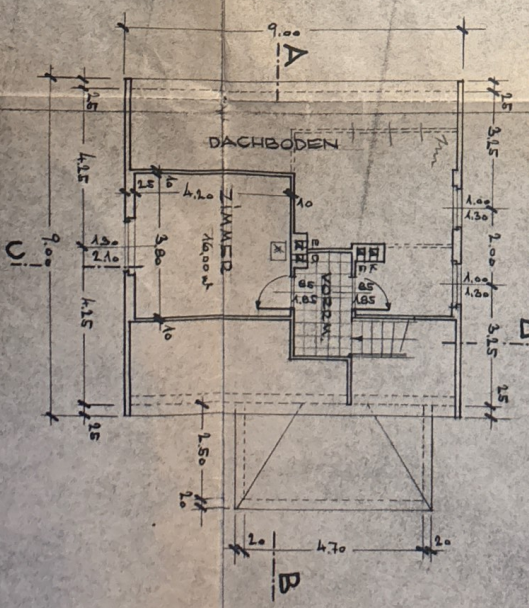


EISENSTADT, AM 23.7.1953


MAßSTAB 1:100

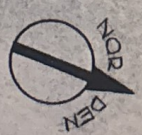


SUDANSICHT

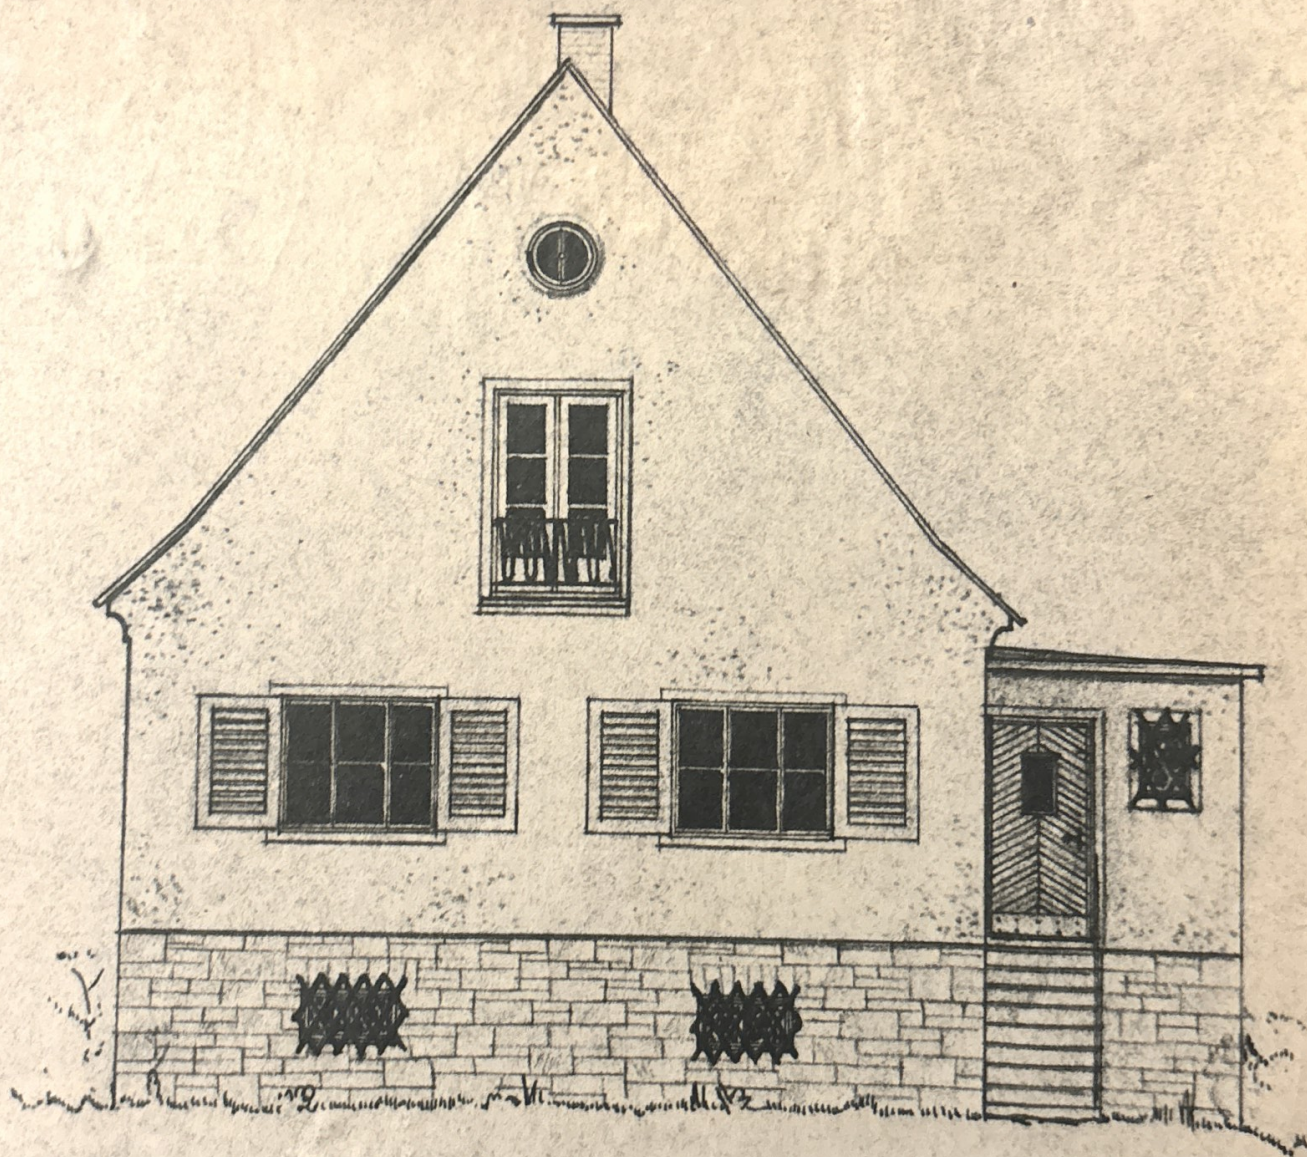

SCHNITT A-B

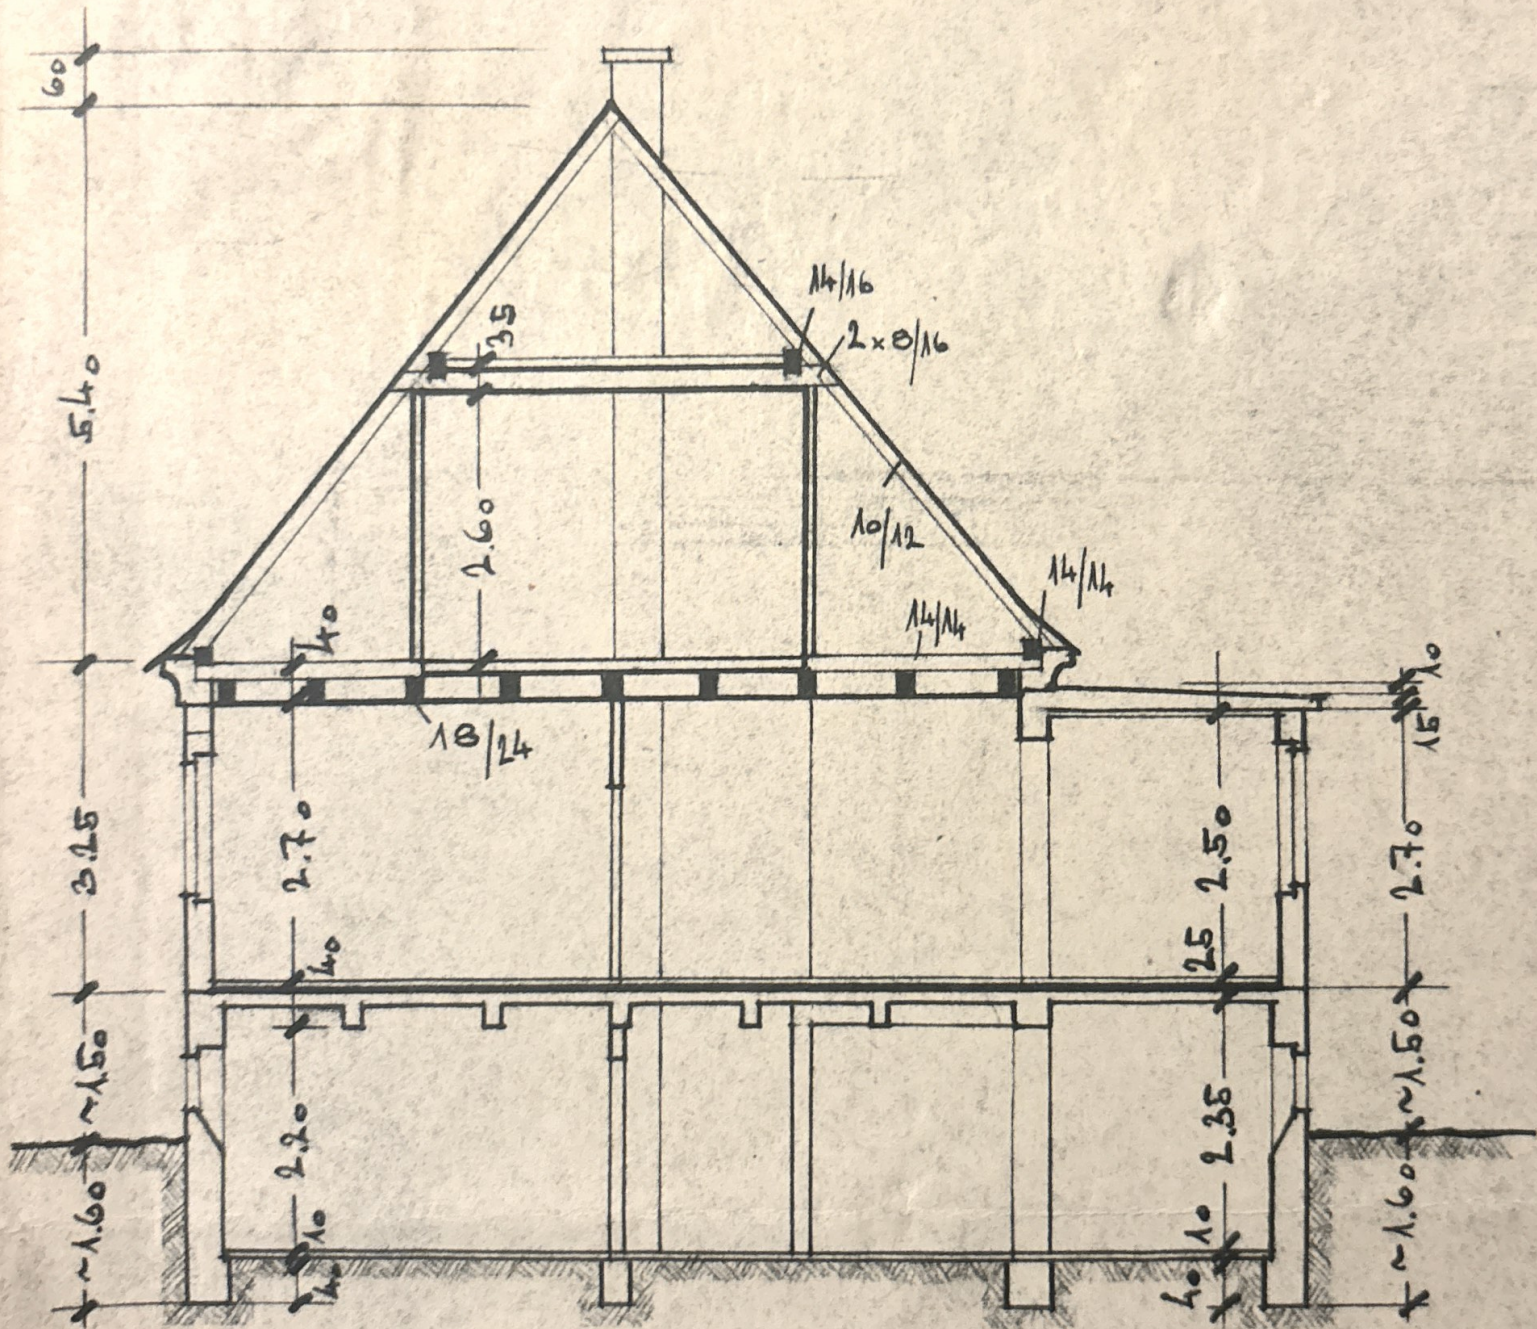


SCHNITT C-D

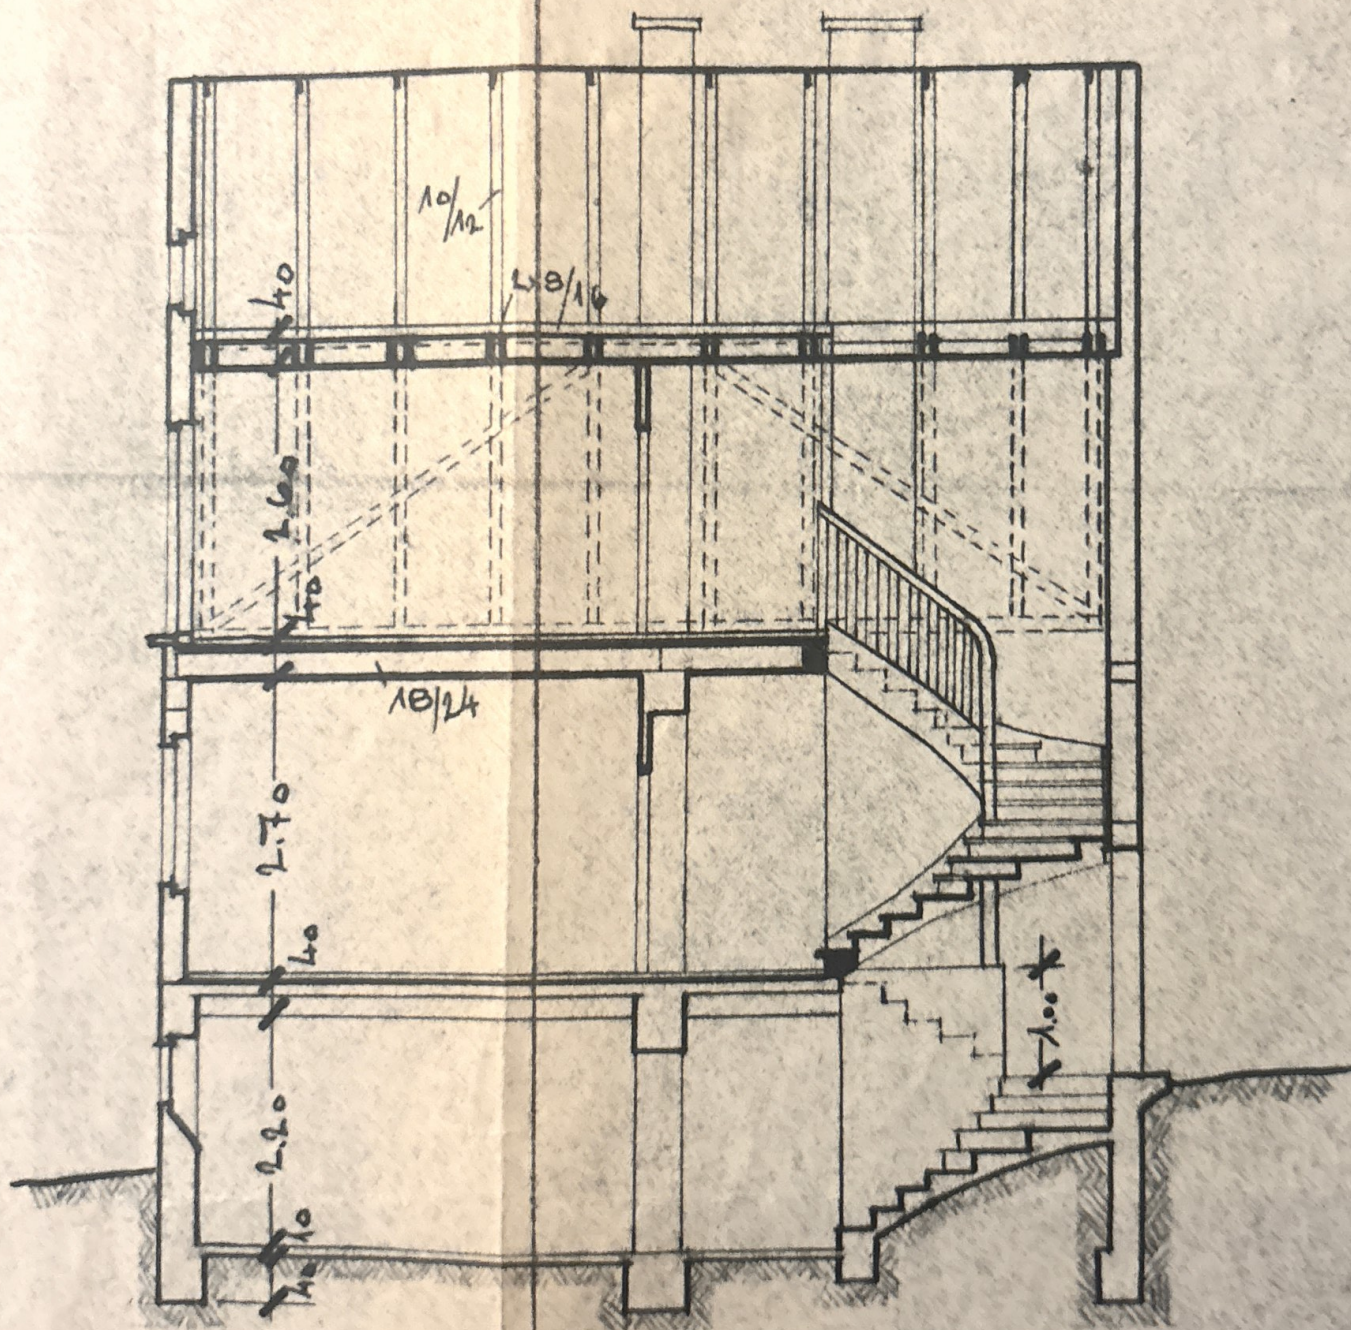


LAGEPLAN

1:500

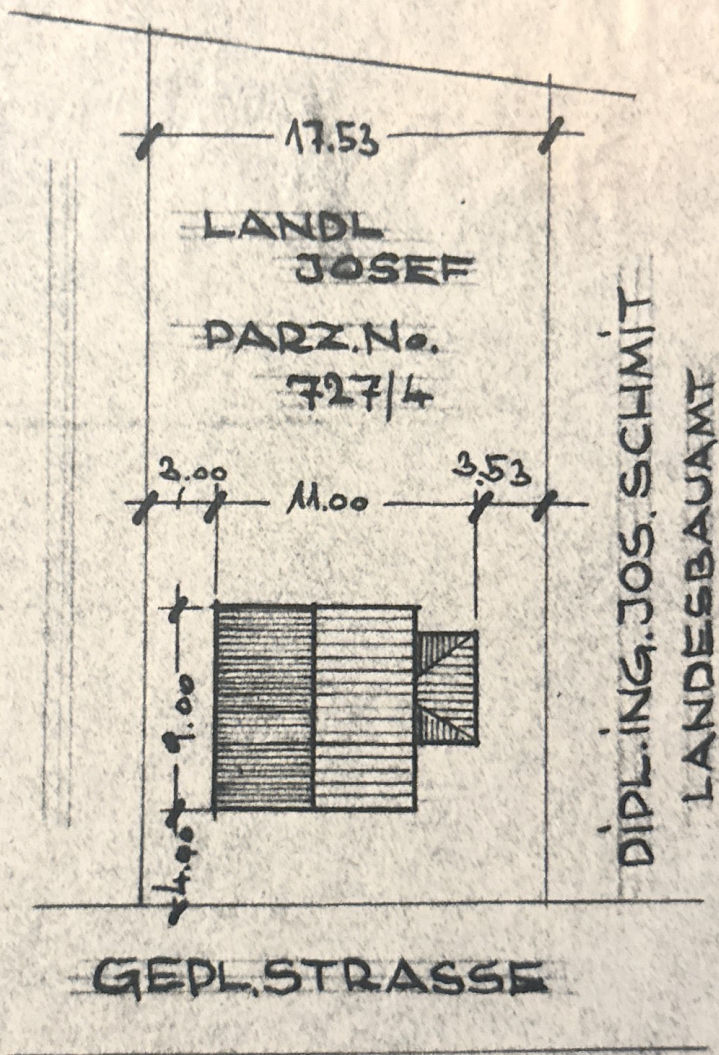


ERDGESCHOSS

D

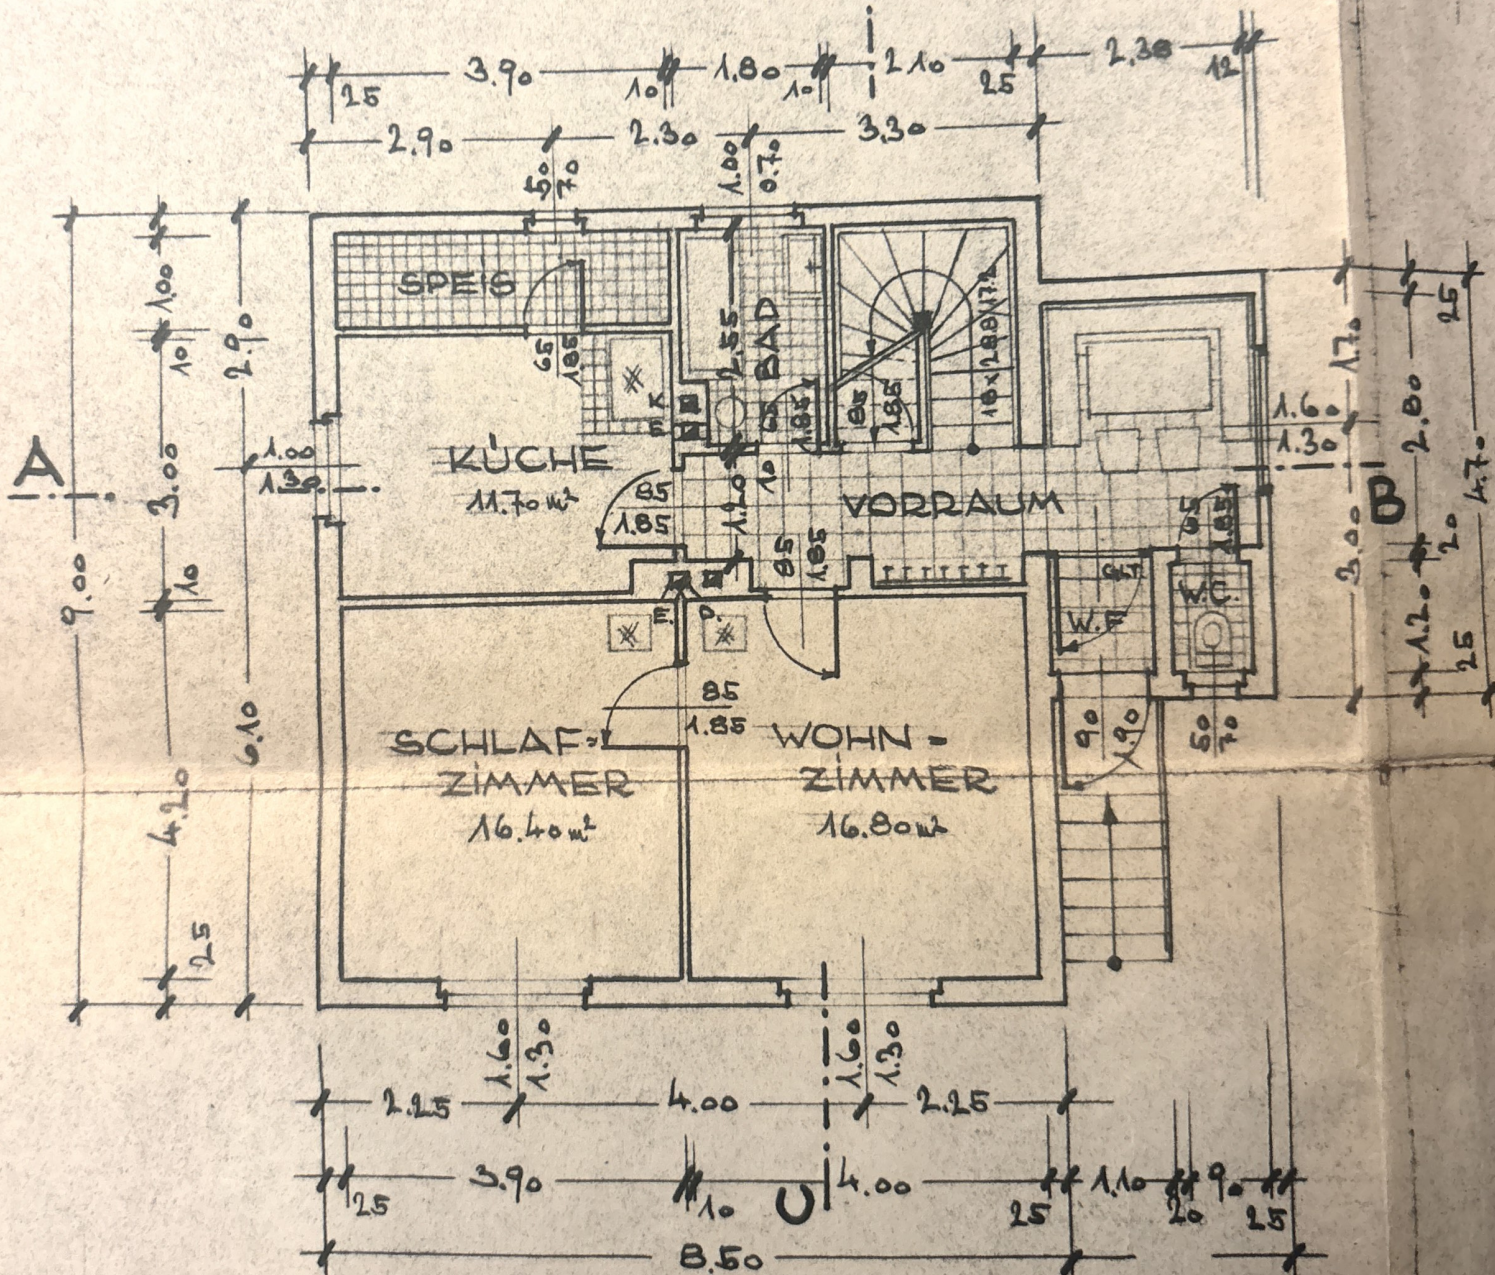

EISENSTADT, AM 23.7.1953

KELLERGEOSCHOSS D

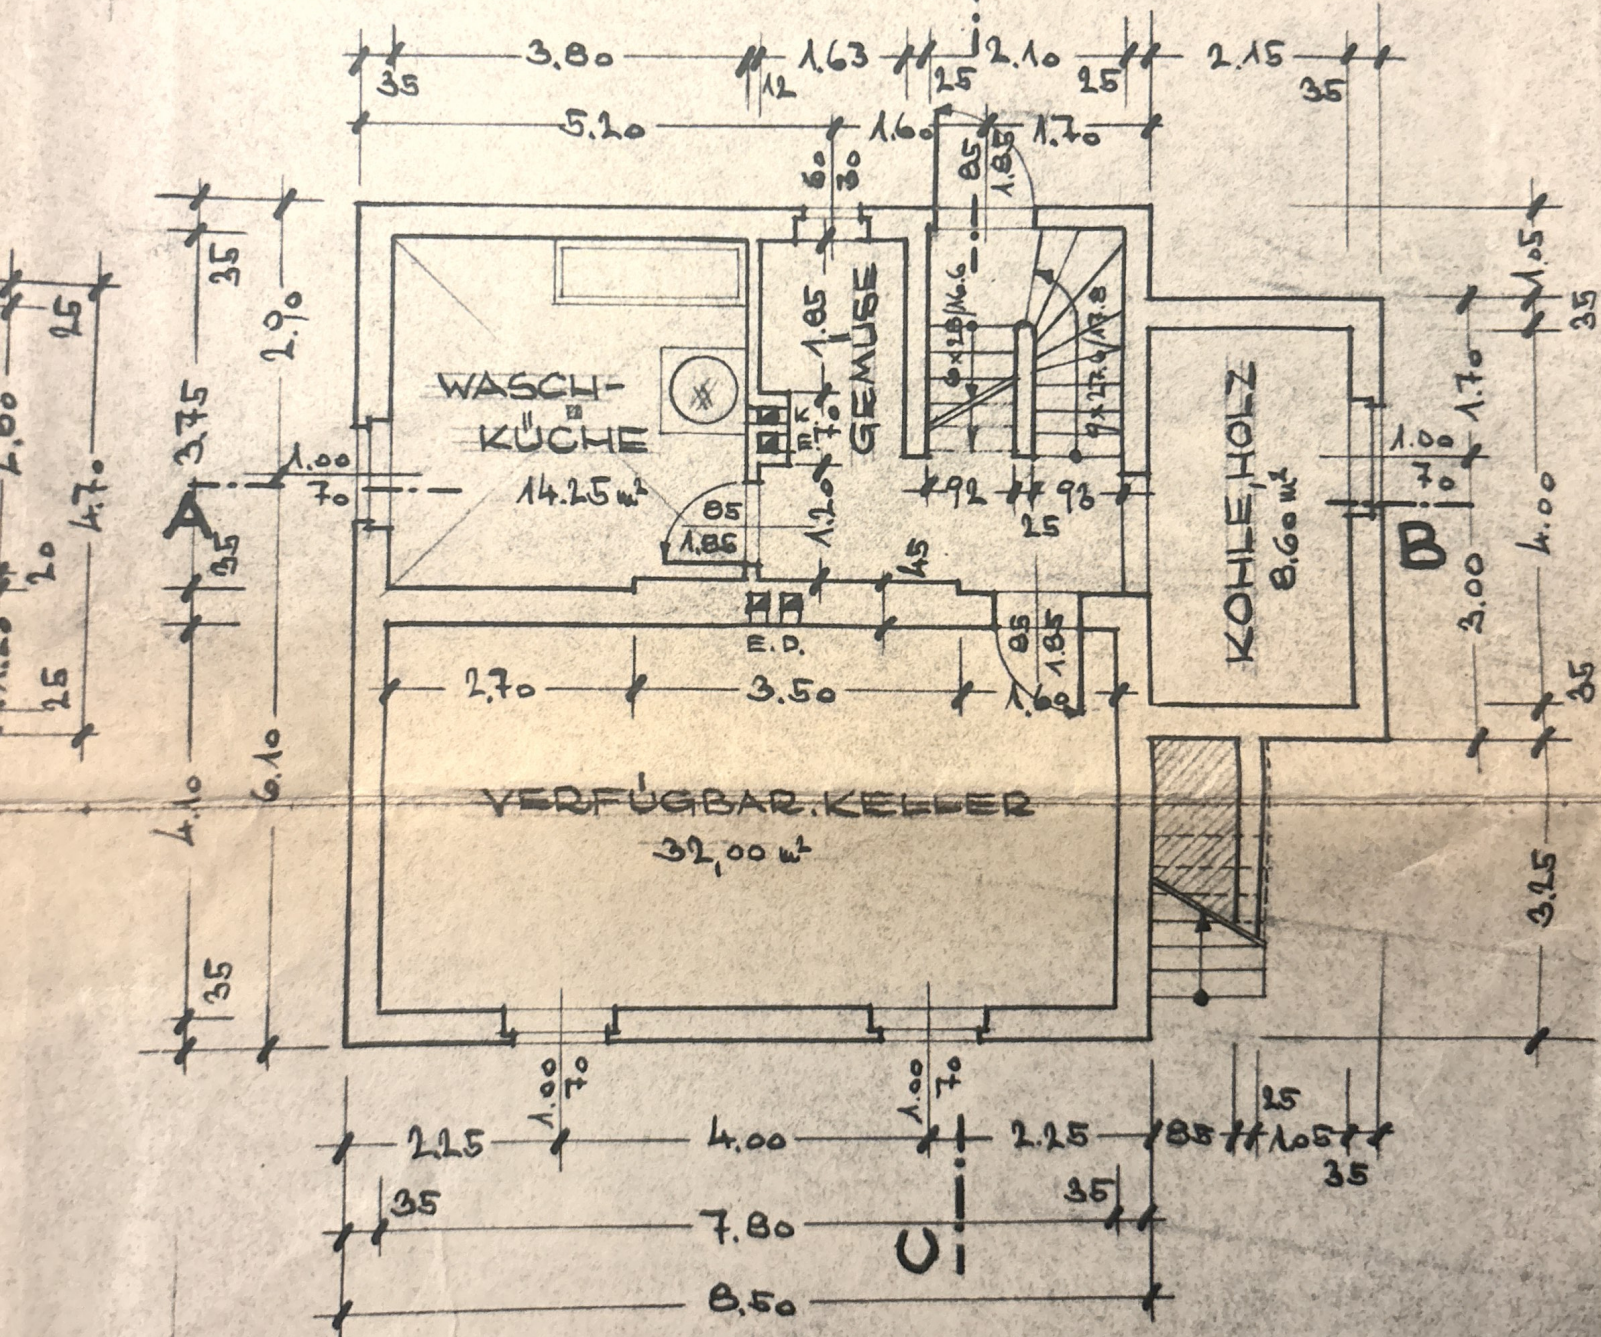

MASZSTAB 1:100

DACHGESCHOSS

