


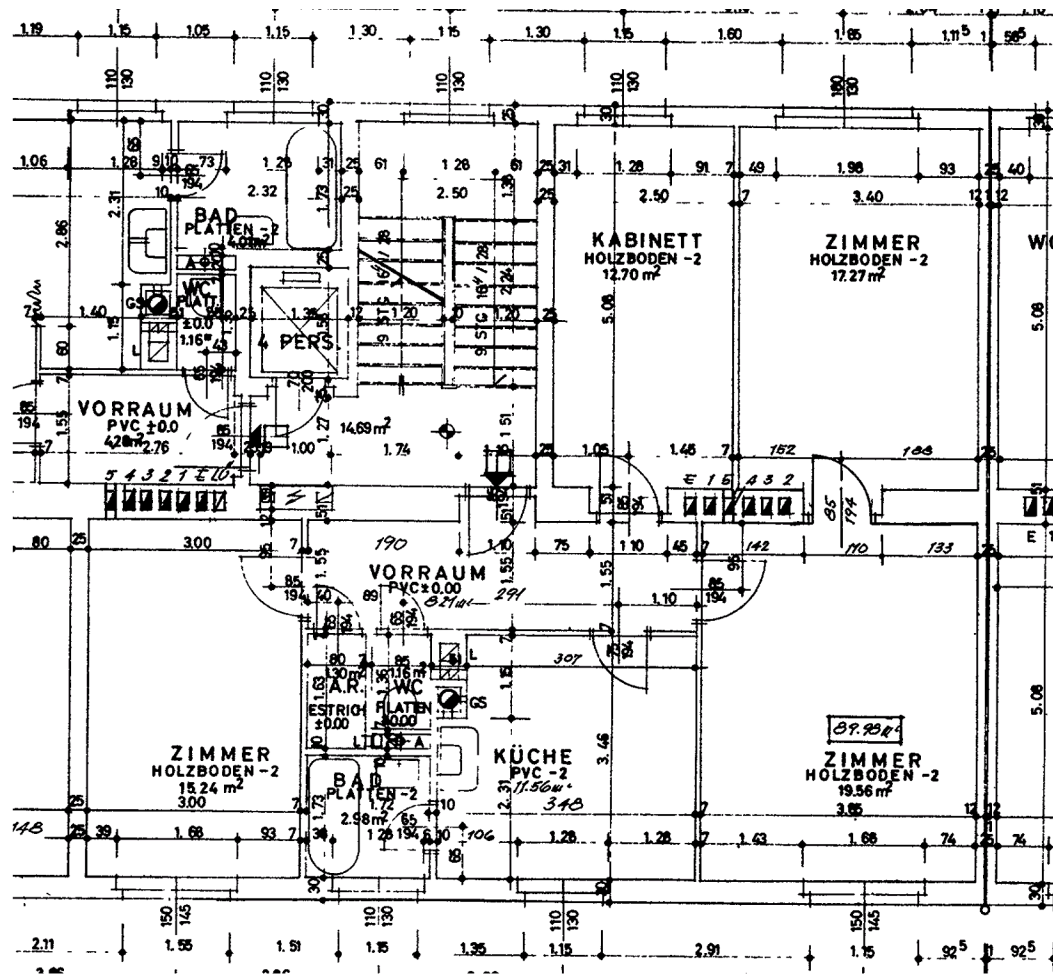

BUWOG
glücklich_wohnen

Adresse:

1200 Wien
Schottenaustraße 1
Obj.Nr.: 136

Wohnung:

Schottenaustraße 1
Stiege/Geschoss:
1/5.OG
TOP 10

Flächen:

Wohnnutzfläche		m²
Loggia		m²
Gesamtnutzfläche	89.98	m²
Balkon		m²
Terrasse		m²
Mietergarten	0.00	m²

Sonstiges:

PLANANGABEN ohne GEWÄHR,
NATURMASSE NEHMEN!

Maßstab:

1:100

Datum:

10.05.2004