


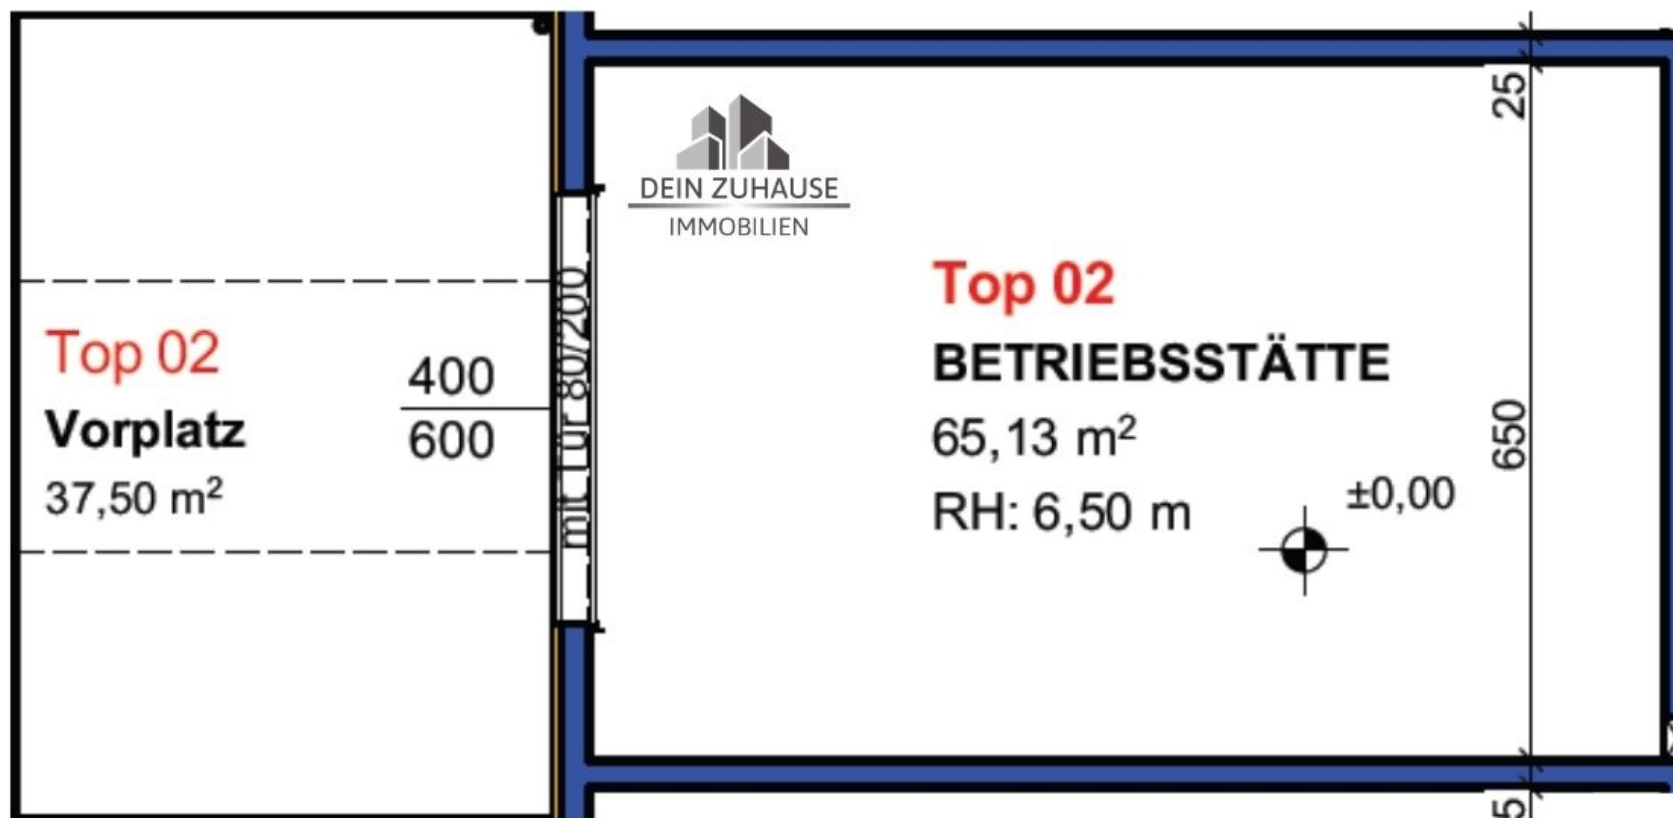

GRUNDRISS HALLE
Alle Angaben ohne Gewähr!