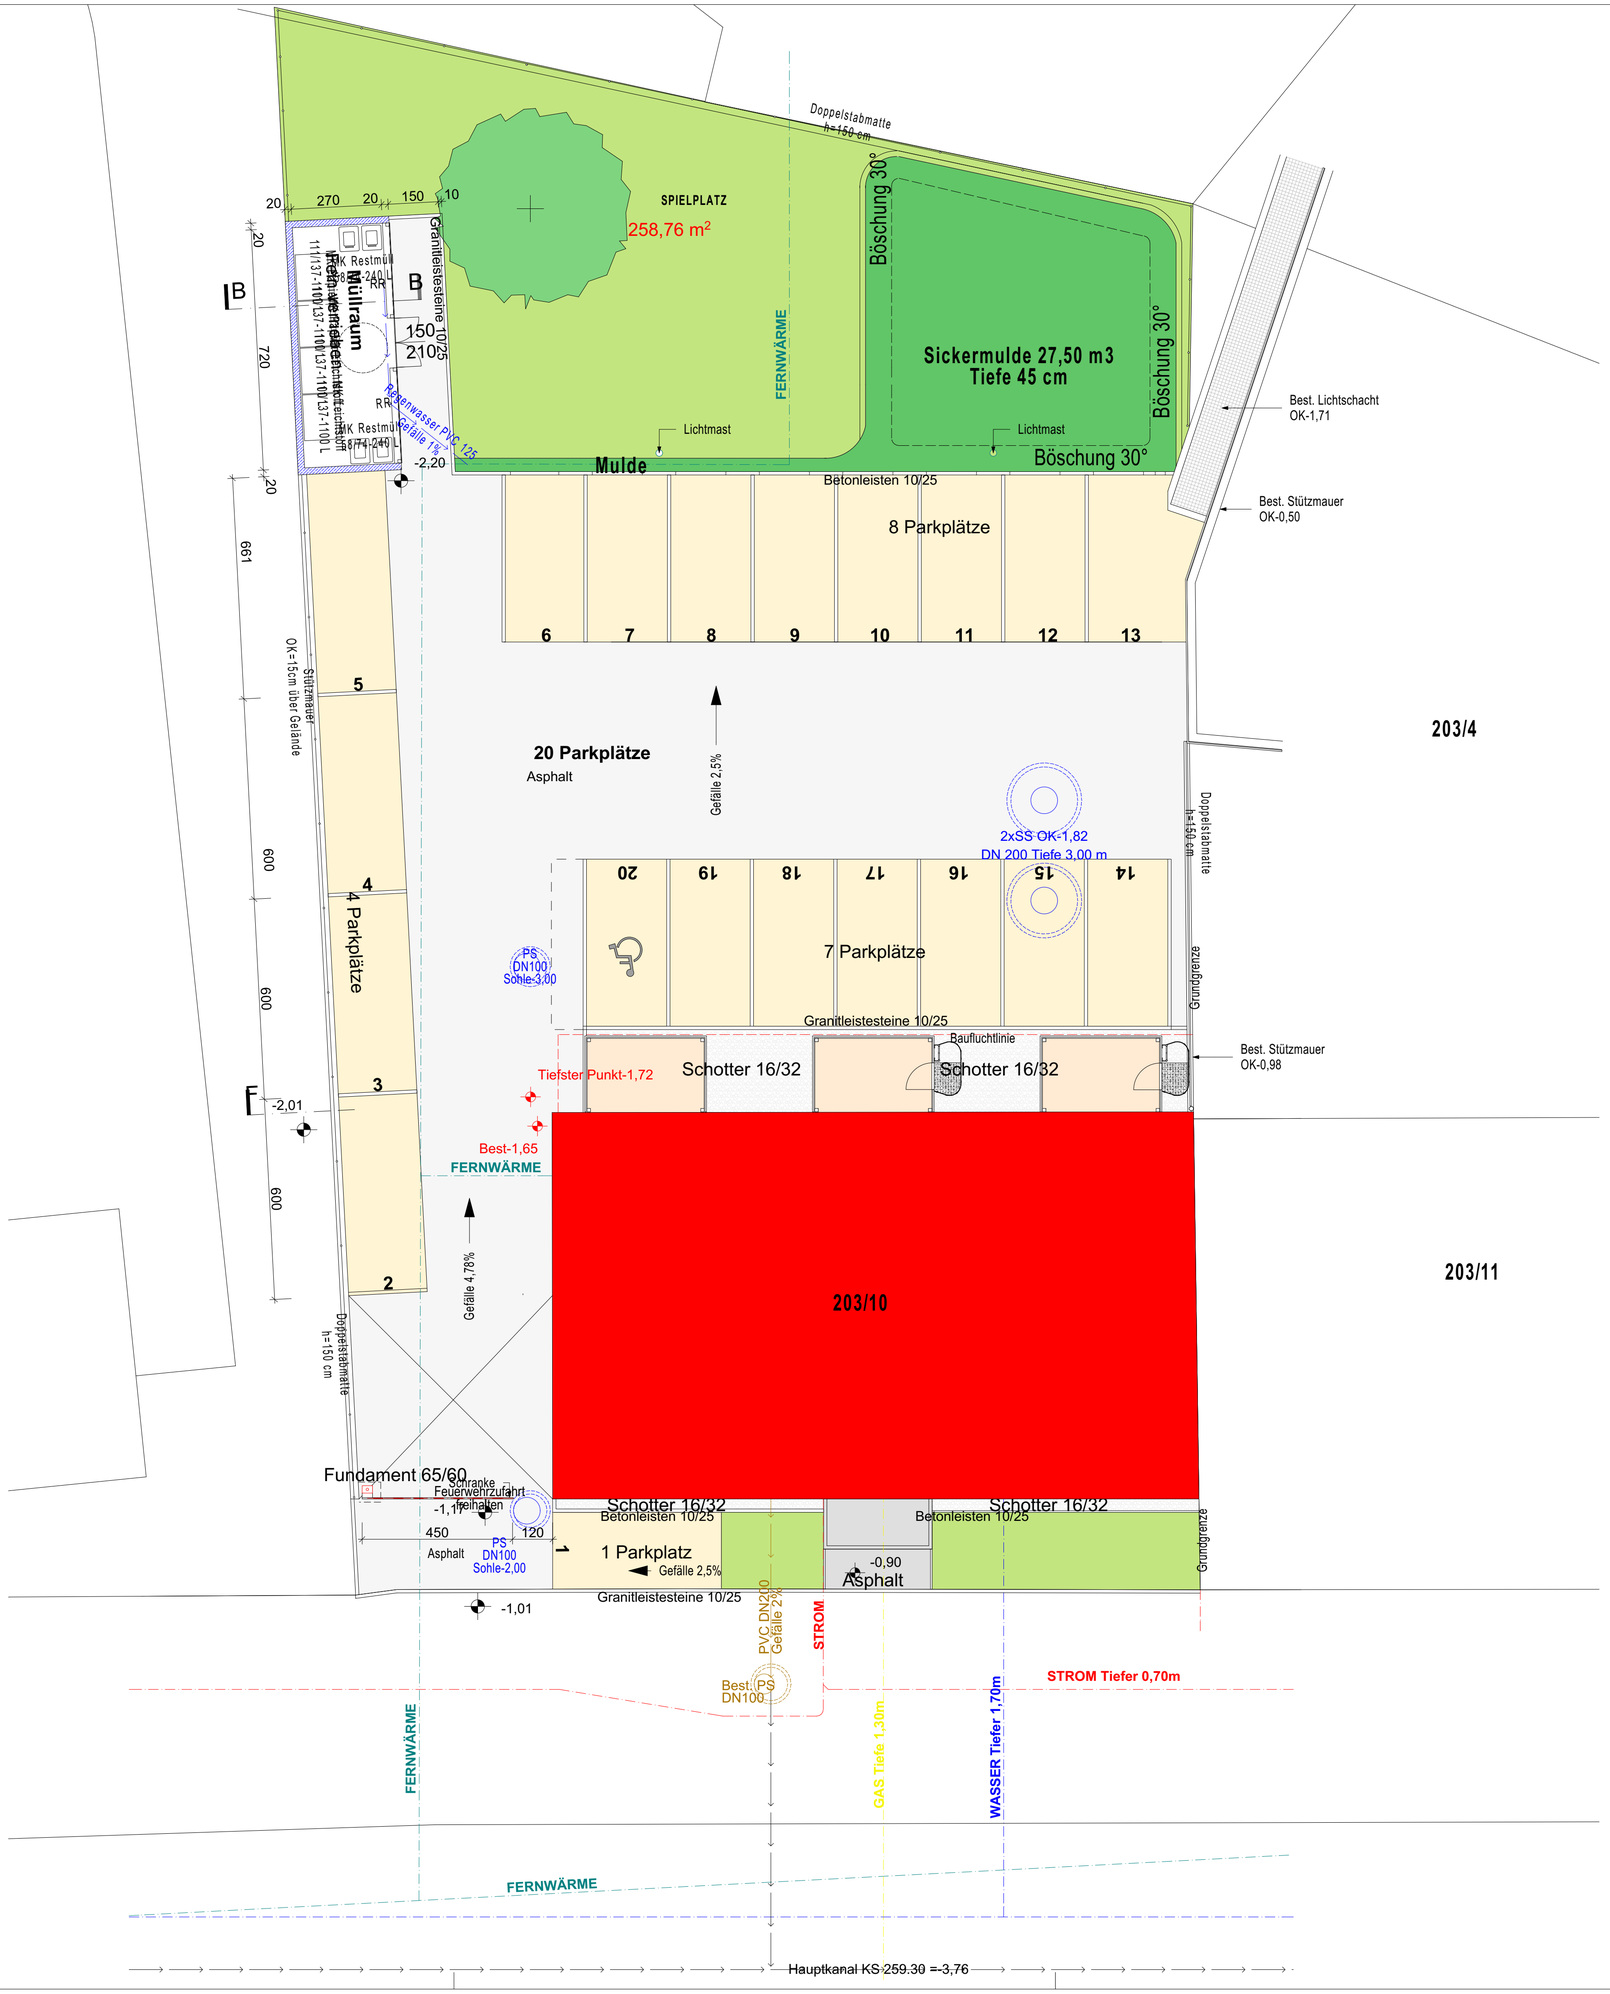


LEGENDE:

- ZIEGELMAUERWERK
- STAHLBETON
- BETON
- GK-STÄNDERWAND
- STAHL
- HOLZ
- DÄMMUNG
- BESTAND
- ABBRUCH

ÄNDERUNGEN

DATUM	ART DER ÄNDERUNG	GEZ.	INDEX
28.03.2017	Sickermulde/Schrankeanlage	JG	A
30.11.2017	Parkplätze Bezeichnung	JG	A

ACHTUNG ! NATURMASSE NEHMEN + KOTEN PRÜFEN
BEI DIFFERENZEN RÜCKSPRACHE MIT DER BAULEITUNG

DIESER PLAN IST NUR IN VERBINDUNG MIT DEN POSITIONS-, BEWEHRUNGS- UND DETAILPLÄNEN DES STATIKERS GÜLTIG

GENERALSANIERUNG

UNIONSTR. 49, 4020 LINZ

PLANVERFASSER:

KROH&PARTNER
ARCHITEKTEN GENERALPLANER

ARCH. D.I. KROH & PARTNER · ZIVILTECHNIKER GMBH
Arch. D.I. Reinhold Kroh · Arch. D.I. Bernhard Fierlinger
A-4040 Linz · Kapellenstraße 13 · Tel.: +43 (0)732 / 73 73 73-0
Email: office@kroh-partner.at · http://www.kroh-partner.at

INHALT: **AUSSENANLAGE** **M 1:100**

PLANNR.	PLANGRÖSSE	GEZ.	DATUM
0773/Pol/10	0,46 m²	JG	30.11.2017

S:\Daten\ATHOS AG\Linz_Unionstr. 49 (0773)\CAD\Polier