

Verkaufspläne





DREIKLANG
BAUMKIRCHEN



Wohnbauprojekt Dreiklang



Baumkirchen, Bahnhofstrasse 24a, 24b, 24c

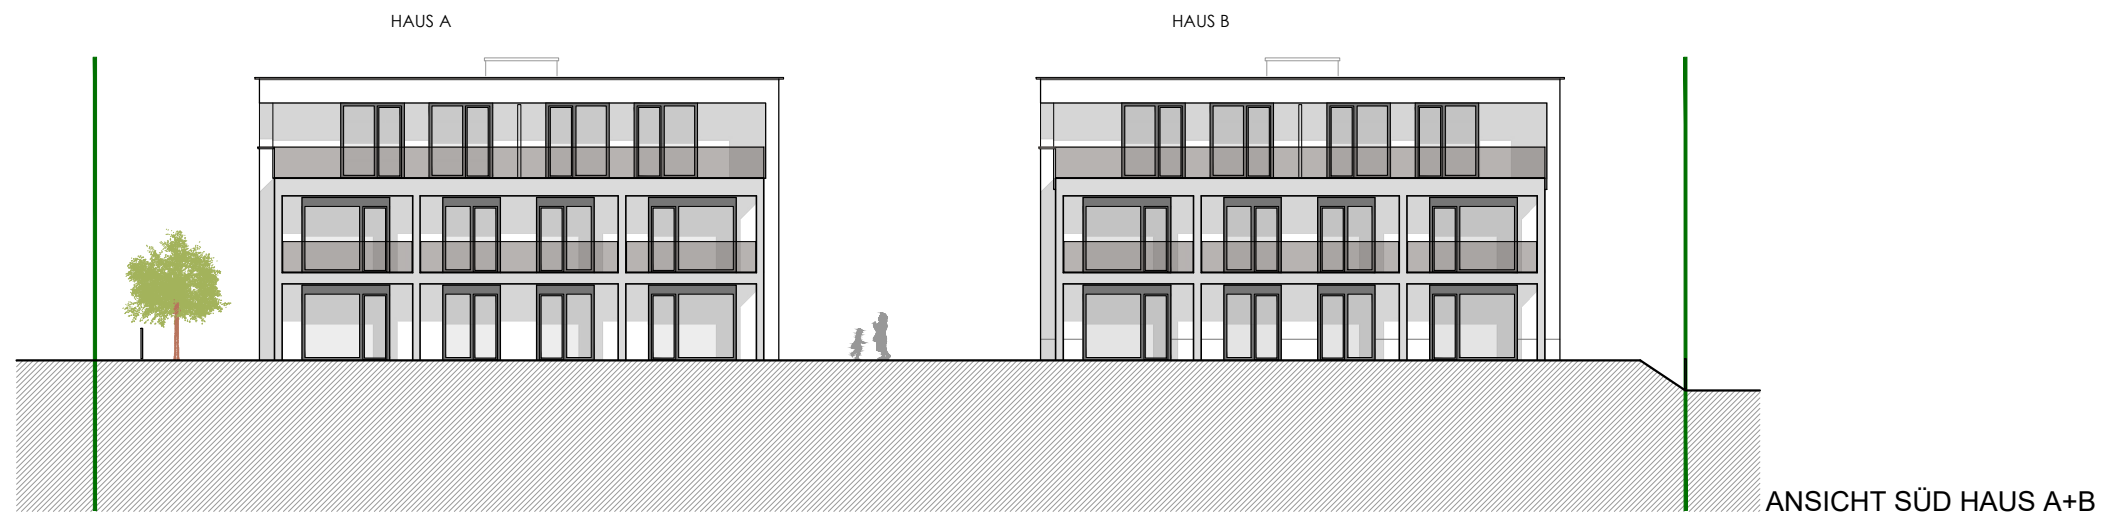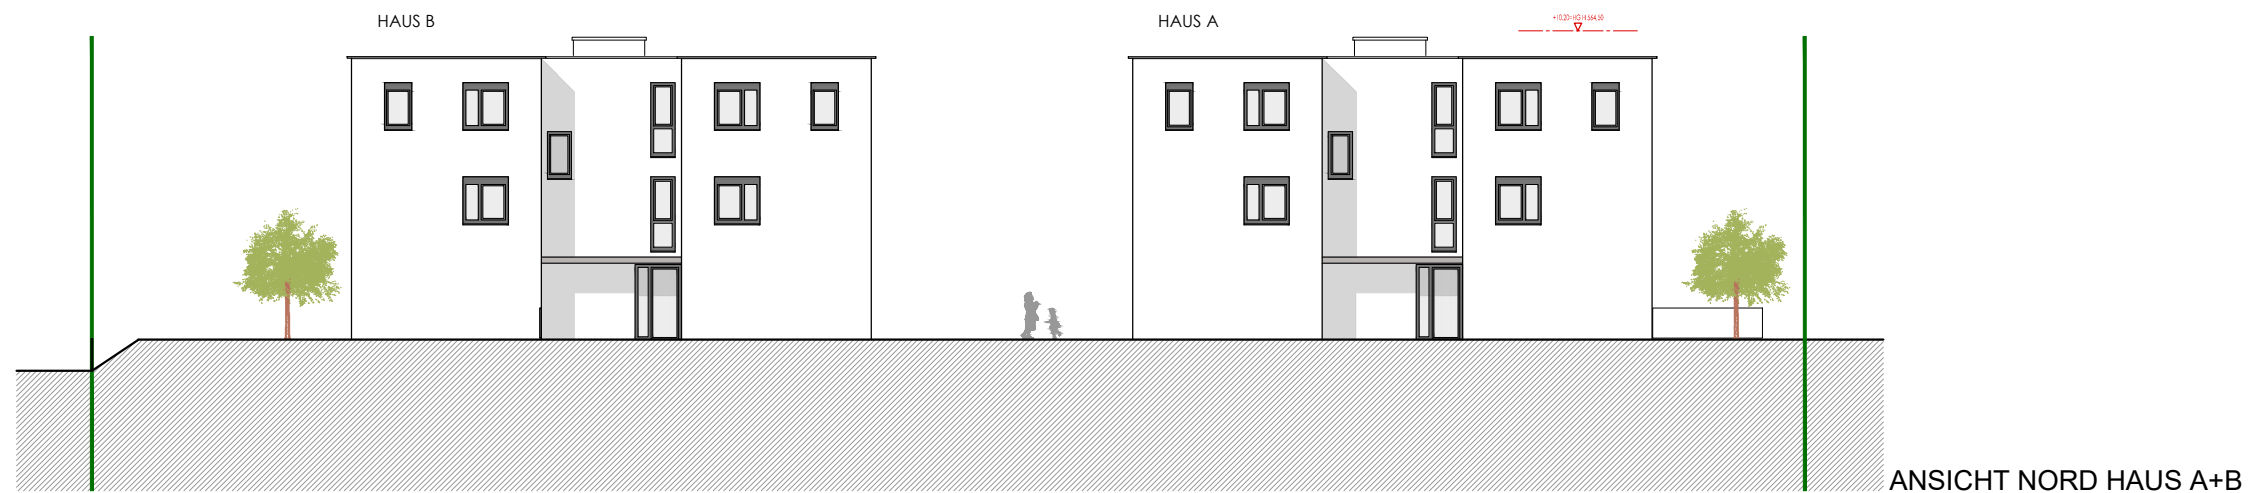

Haftungsausschlüsse
Die Maße und Flächen sind Circa Maße. Änderung der Maße und Flächen im Zuge der Detailplanung vorbehalten. Flächenangaben sind Rohbaumaße. Die Nutzflächen-berechnung erfolgt nach ÖNORM B1800.

Bei der Möblierung handelt es sich um einen Möblierungsvorschlag.
Die Möblierung ist nicht im Verkaufspreis enthalten.
Es sind Naturmaße vor Ort zu nehmen. Stand September 2024.

1m 5m 10m
0m
Massstab M 1:250

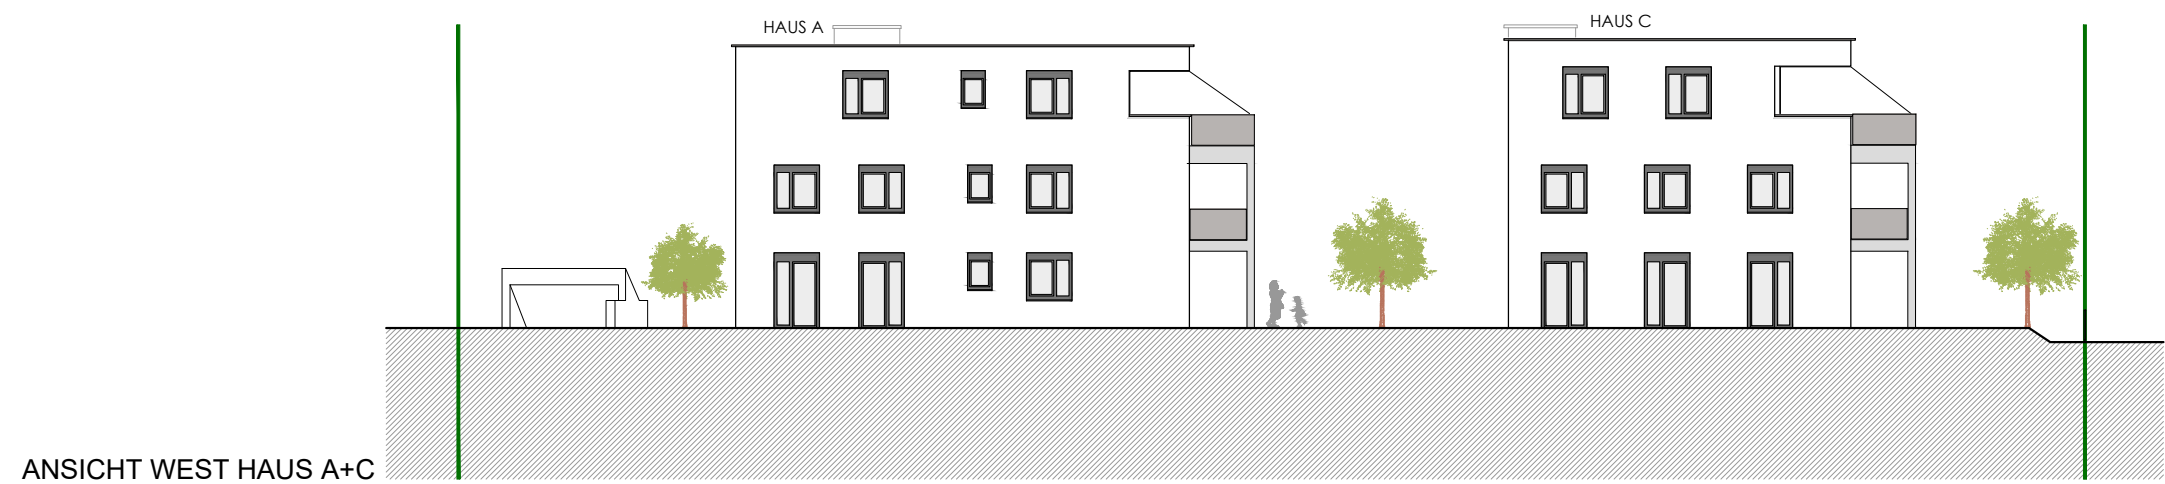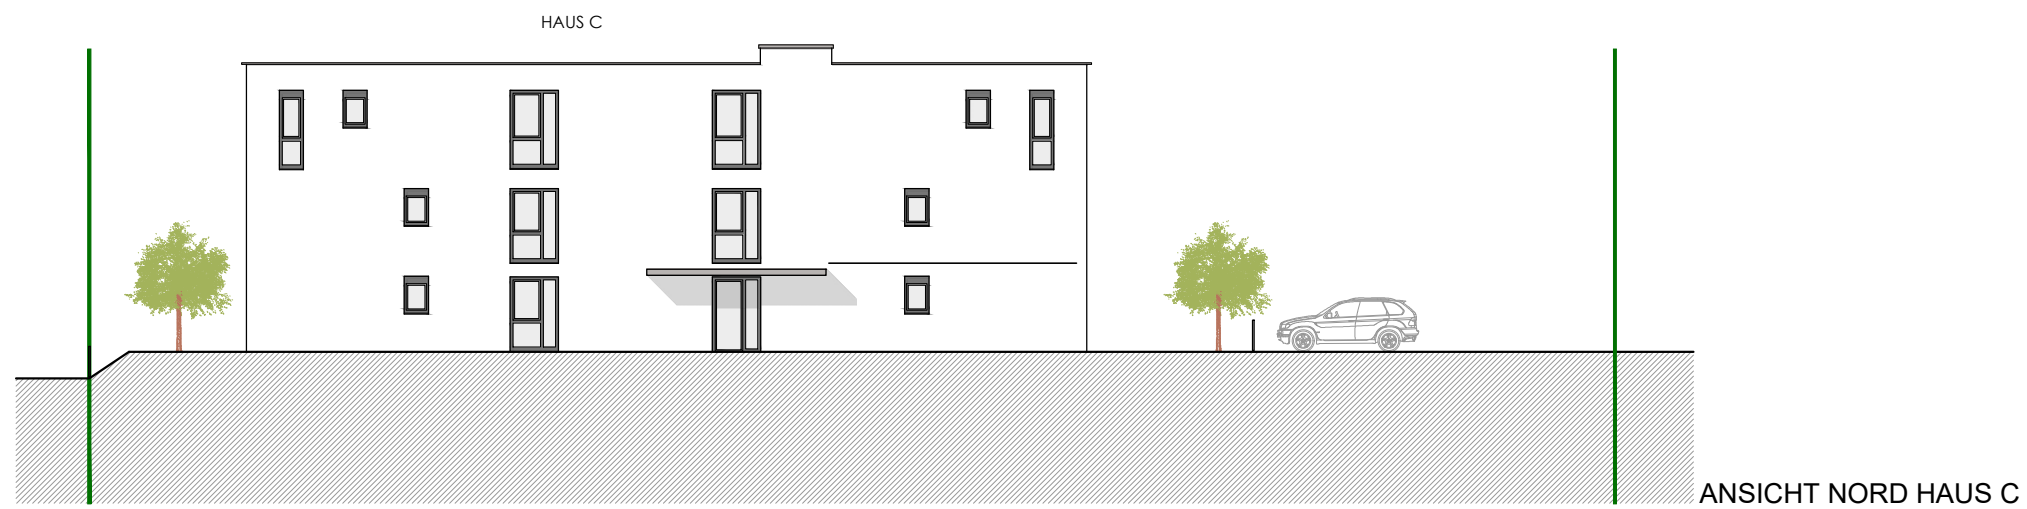

Haftungsausschlüsse

Die Maße und Flächen sind Circa Maße. Änderung der Maße und Flächen im Zuge der Detailplanung vorbehalten. Flächenangaben sind Rohbaumaße. Die Nutzflächen-berechnung erfolgt nach ÖNORM B1800.

Bei der Möblierung handelt es sich um einen Möblierungsvorschlag. Die Möblierung ist nicht im Verkaufspreis enthalten. Es sind Naturmaße vor Ort zu nehmen. Stand September 2024.



Massstab M 1:250



ÜBERSICHTSPLAN UTERGESCHOSS

Raum:	Fläche:
-------	---------

KA A01	4,81 m²
KA A02	4,17 m²
KA A03	4,81m²
KA A04	4,16 m²
KA A05	4,15 m²
KA A06	4,17 m²
KA A07	7,23 m²
KA A08	6,75 m²

KA B01	4,48 m²
KA B02	4,48 m²
KA B03	5,58m²
KA B04	4,48 m²
KA B05	4,49 m²
KA B06	4,78 m²
KA B07	6,89 m²
KA B08	7,10 m²

KA C01	4,19 m²
KA C02	4,14 m²
KA C03	4,14 m²
KA C04	4,14 m²
KA C05	4,14 m²
KA C06	4,14 m²
KA C07	5,01 m²
KA C08	4,70 m²
KA C09	7,56 m²
KA C10	7,90 m²

Haftungsausschlüsse
Die Maße und Flächen sind Circa Maße. Änderung der Maße und Flächen im Zuge der Detailplanung vorbehalten. Flächenangaben sind Rohbaumaße. Die Nutzflächen-berechnung erfolgt nach ÖNORM B1800.

Bei der Möblierung handelt es sich um einen Möblierungsvorschlag.
Die Möblierung ist nicht im Verkaufspreis enthalten.
Es sind Naturmaße vor Ort zu nehmen. Stand September 2024.





ÜBERSICHTSPLAN ERDGESCHOSS	
TOP:	Fläche:
A01	70,65 m²
A02	43,11 m²
A03	70,65 m²
B01	70,65 m²
B02	43,11 m²
B03	70,65 m²
C01	73,61 m²
C02	43,23 m²
C03	43,23 m²
C04	73,61 m²

Haftungsausschlüsse
Die Maße und Flächen sind Circa Maße. Änderung der Maße und Flächen im Zuge der Detailplanung vorbehalten. Flächenangaben sind Rohbaumaße. Die Nutzflächen-berechnung erfolgt nach ÖNORM B1800.

Bei der Möblierung handelt es sich um einen Möblierungsvorschlag. Die Möblierung ist nicht im Verkaufspreis enthalten. Es sind Naturmaße vor Ort zu nehmen. Stand September 2024.



Massstab M 1:250



ÜBERSICHTSPLAN OBERGESCHOSS

TOP:	Fläche:
------	---------


A04	70,89 m²
A05	43,41 m²
A06	70,89 m²


B04	70,89 m²
B05	43,41 m²
B06	70,89 m²

C05	73,35 m²
C06	43,46 m²
C07	43,46 m²
C08	73,56 m²


Haftungsausschlüsse
Die Maße und Flächen sind Circa Maße. Änderung der Maße und Flächen im Zuge der Detailplanung vorbehalten. Flächenangaben sind Rohbaumaße. Die Nutzflächen-berechnung erfolgt nach ÖNORM B1800.

Bei der Möblierung handelt es sich um einen Möblierungsvorschlag.
Die Möblierung ist nicht im Verkaufspreis enthalten.
Es sind Naturmaße vor Ort zu nehmen. Stand September 2024.

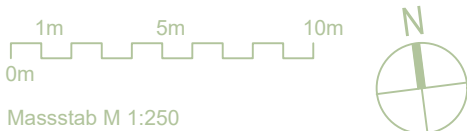

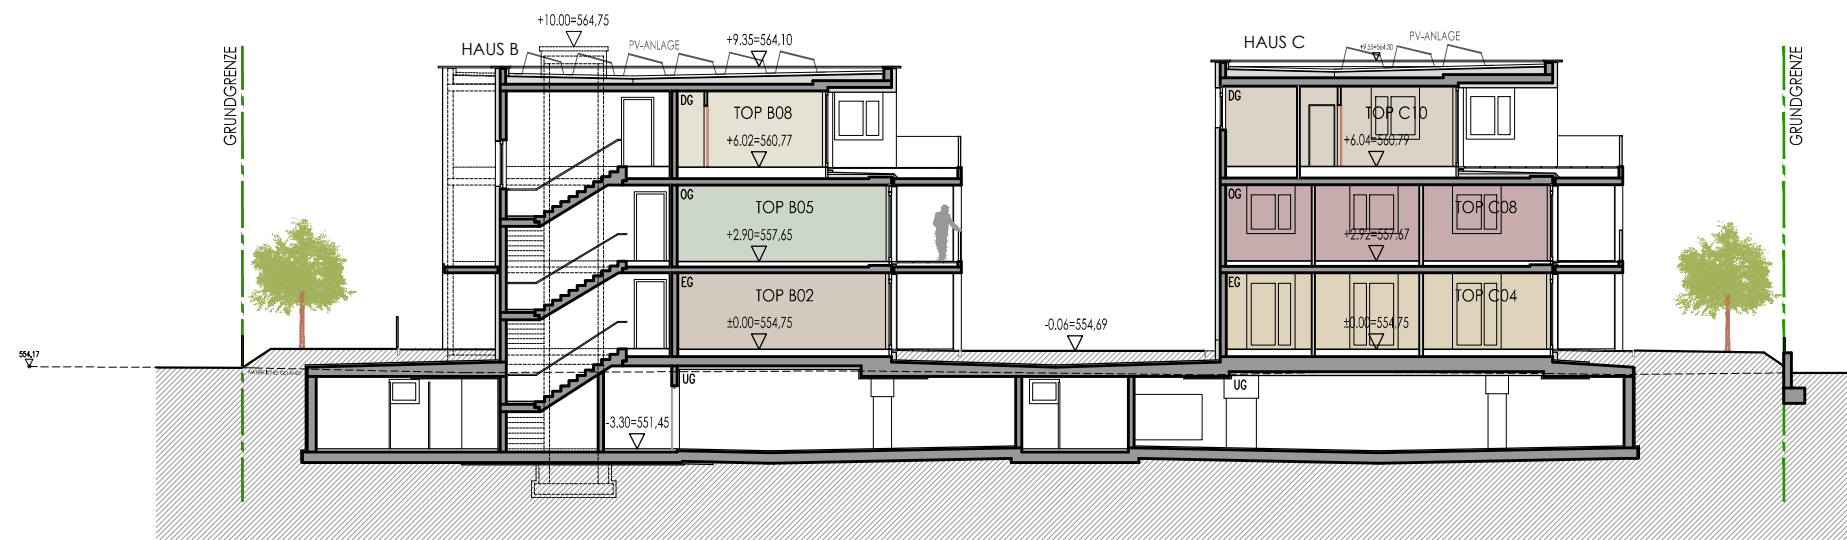

SCHNITT B-B

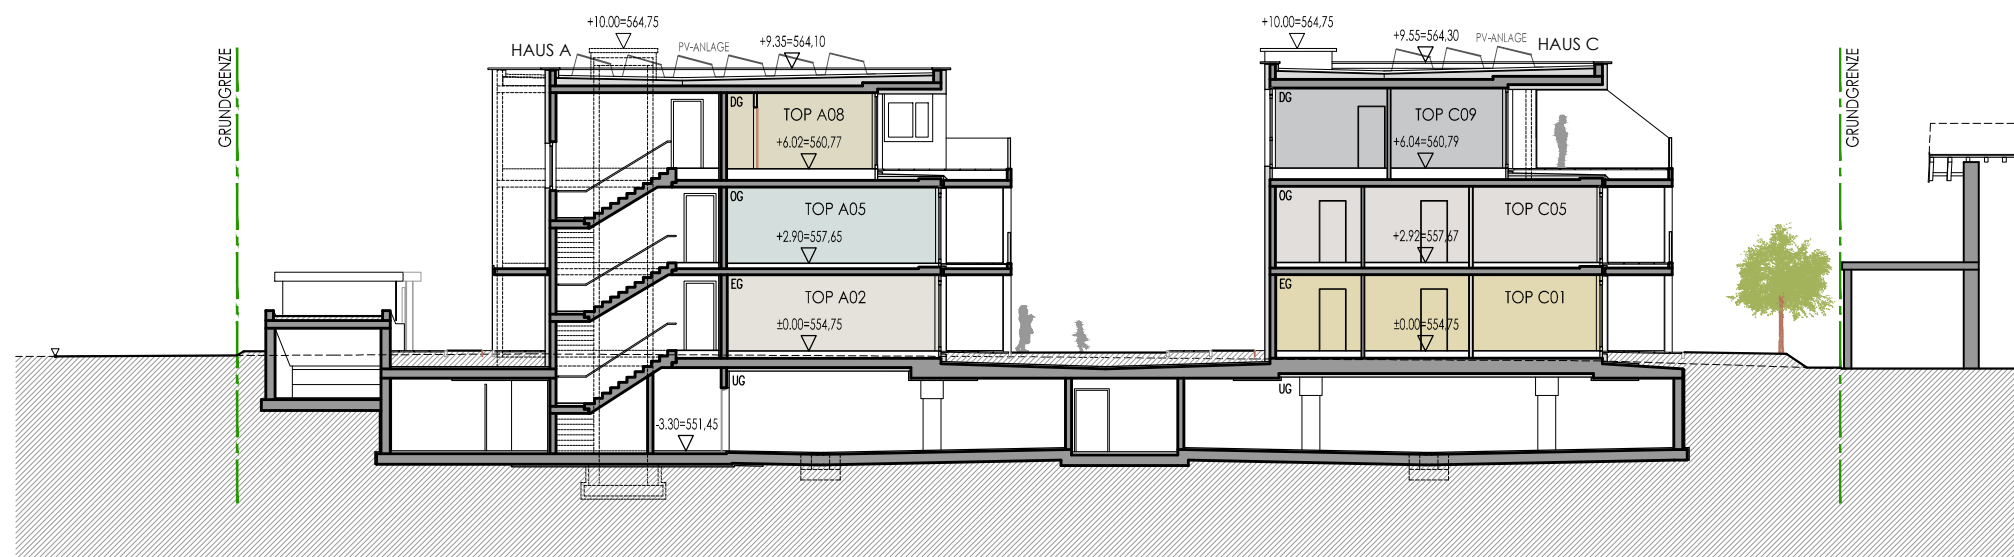

SCHNITT A-A


Haftungsausschlüsse

Die Maße und Flächen sind Circa Maße. Änderung der Maße und Flächen im Zuge der Detailplanung vorbehalten. Flächenangaben sind Rohbaumaße. Die Nutzflächen-berechnung erfolgt nach ÖNORM B1800.


Bei der Möblierung handelt es sich um einen Möblierungsvorschlag. Die Möblierung ist nicht im Verkaufspreis enthalten. Es sind Naturmaße vor Ort zu nehmen. Stand September 2024.



Massstab M 1:250

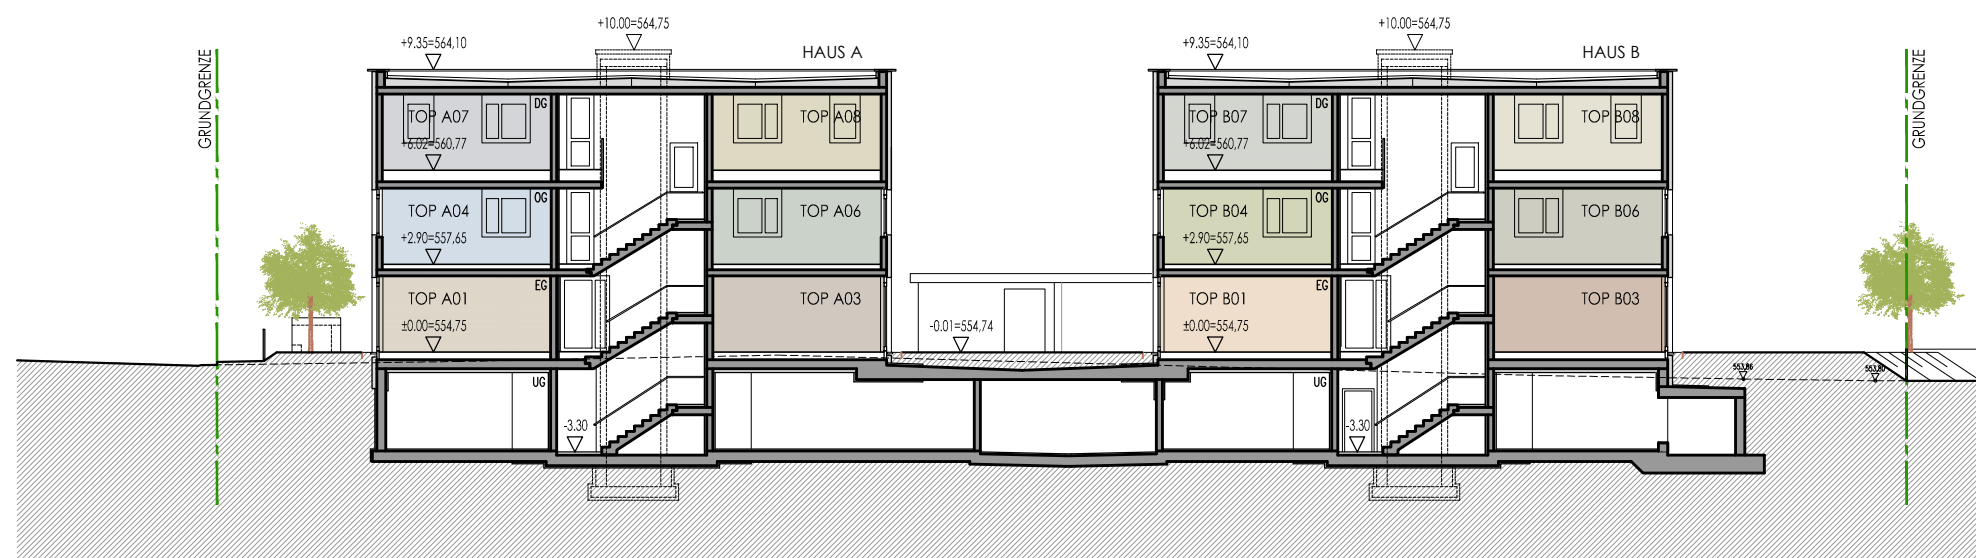

SCHNITT D-D

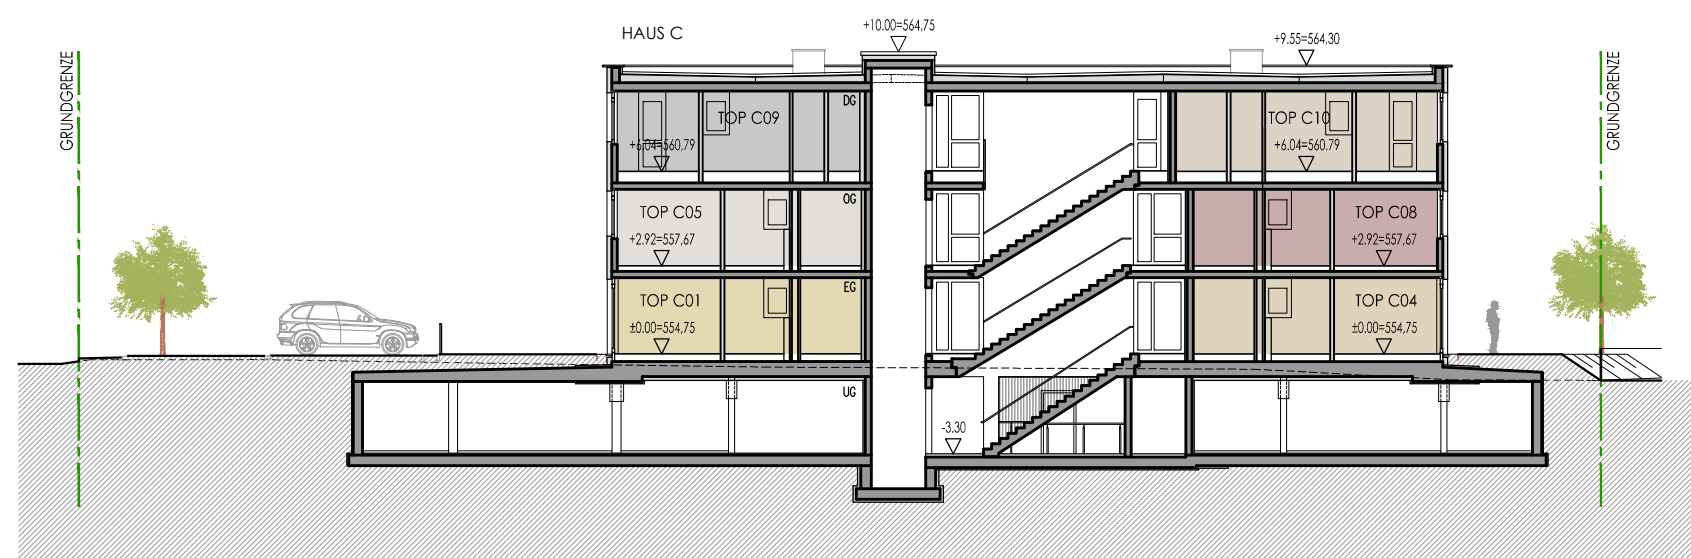

SCHNITT C-C

Haftungsausschlüsse

Die Maße und Flächen sind Circa Maße. Änderung der Maße und Flächen im Zuge der Detailplanung vorbehalten. Flächenangaben sind Rohbaumaße. Die Nutzflächenberechnung erfolgt nach ÖNORM B1800.

Bei der Möblierung handelt es sich um einen Möblierungsvorschlag. Die Möblierung ist nicht im Verkaufspreis enthalten. Es sind Naturmaße vor Ort zu nehmen. Stand September 2024.



Massstab M 1:250

Wir bauen auf Realitäten.



REALBAU GmbH, Brockenweg 2, A-6060 Hall in Tirol
T: +43 5223 90 909 | office@realbau.at
www.realbau.at