



NEUBAU REIHENHÄUSER


in 6932 Langen bei
Bregenz, Gschwend 321 & 322

LUFTBILD // ORIENTIERUNG


M. 1/1000




GRUNDRISS EBENE -1
M. 1/200

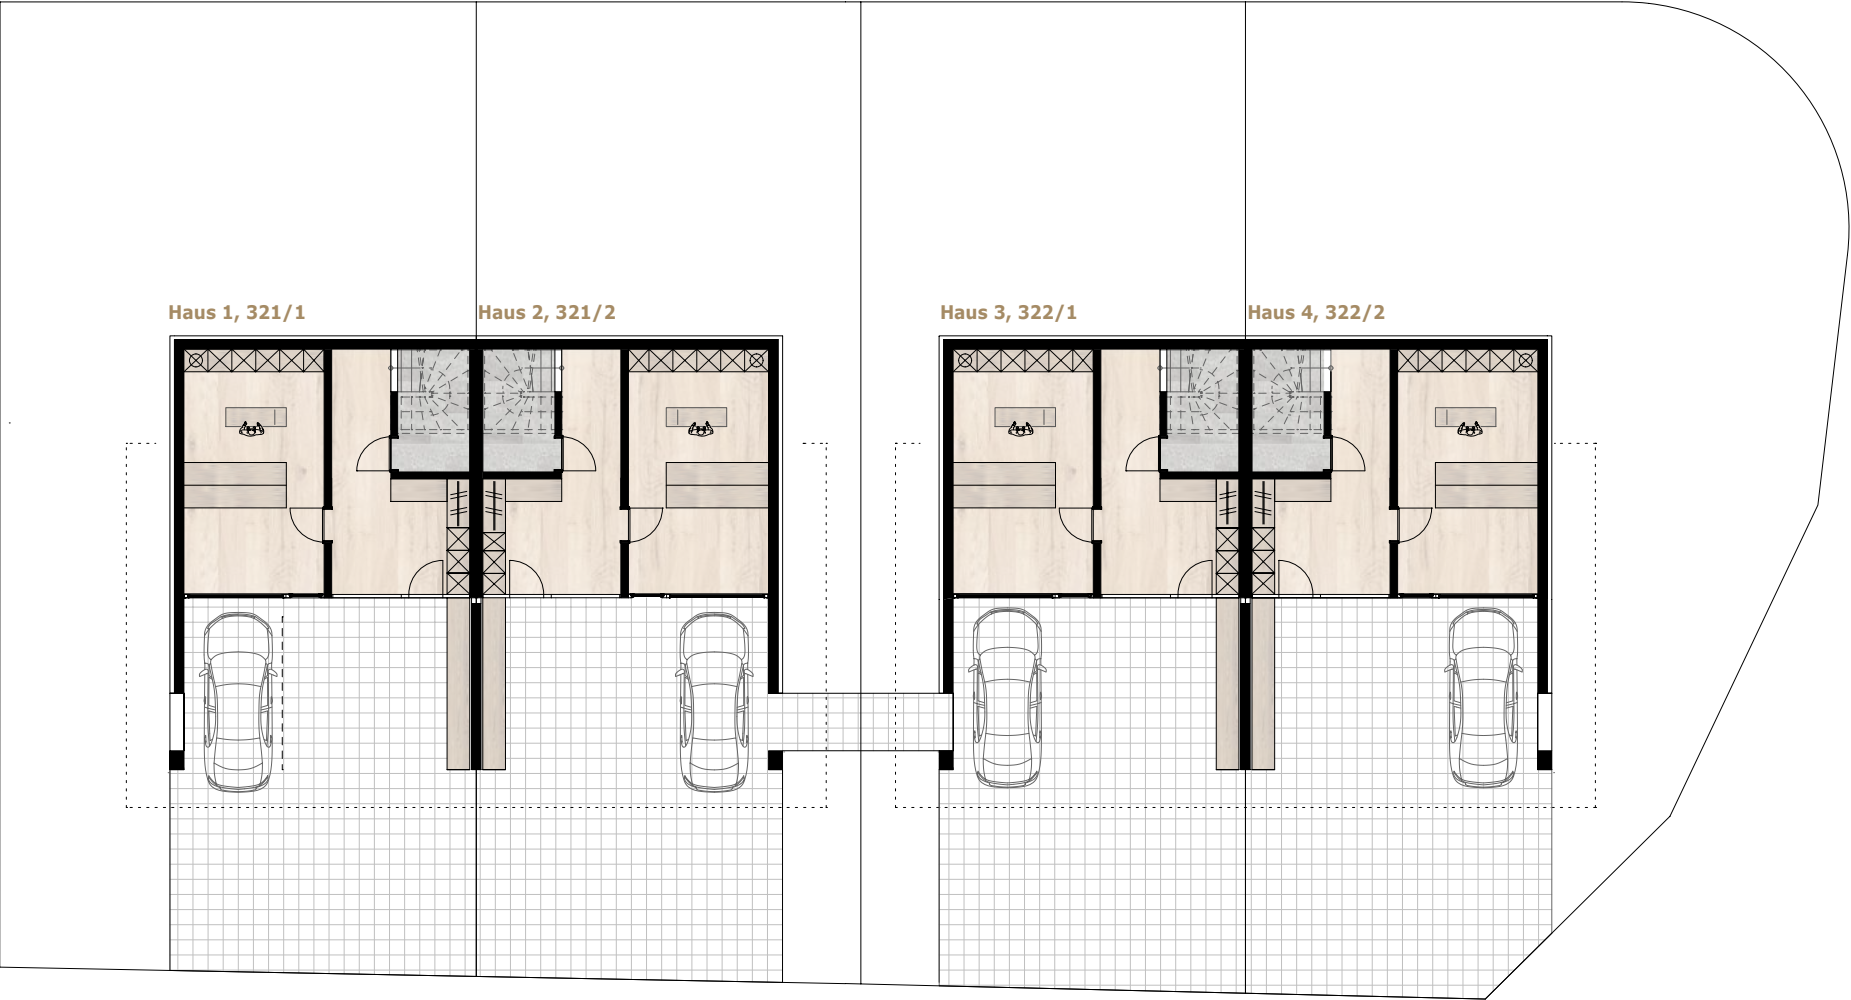

GRUNDRISS EBENE 0
M. 1/200

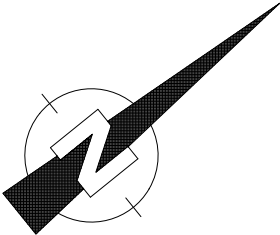


GRUNDRISS EBENE +1
M. 1/200

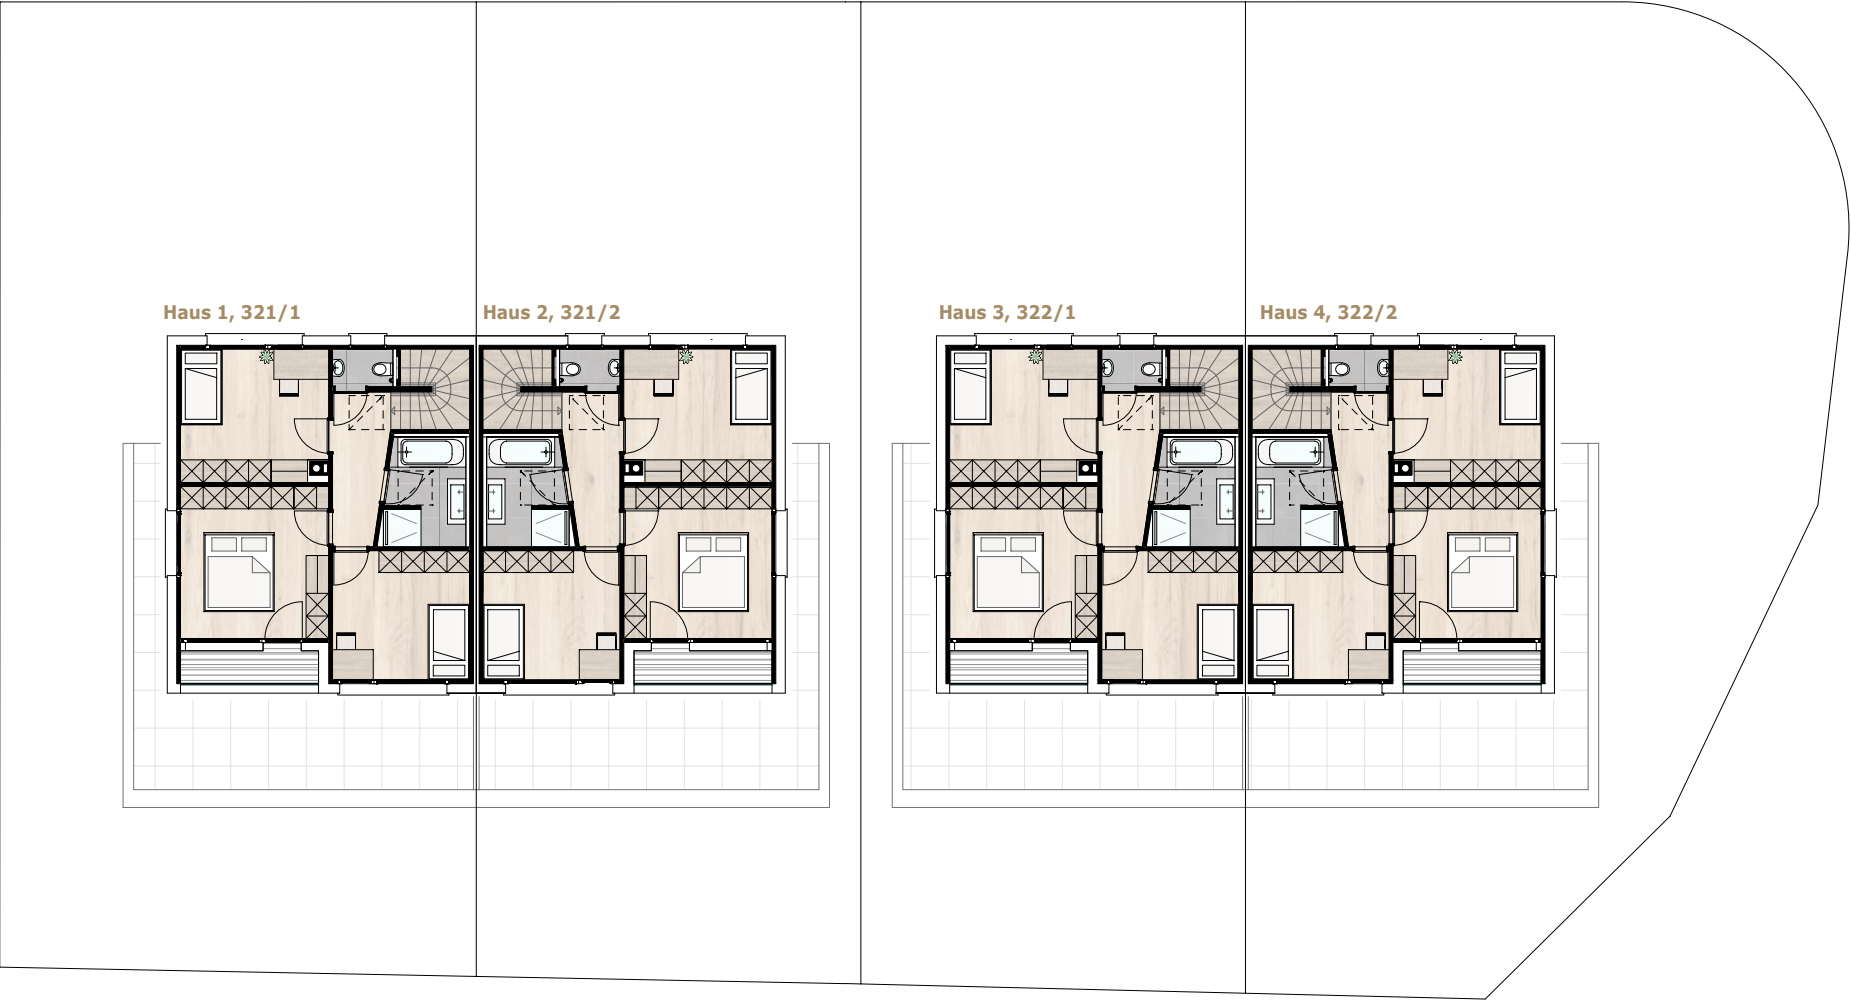


REGELGRUNDRISSSE

M. 1/100


Ebene -1:

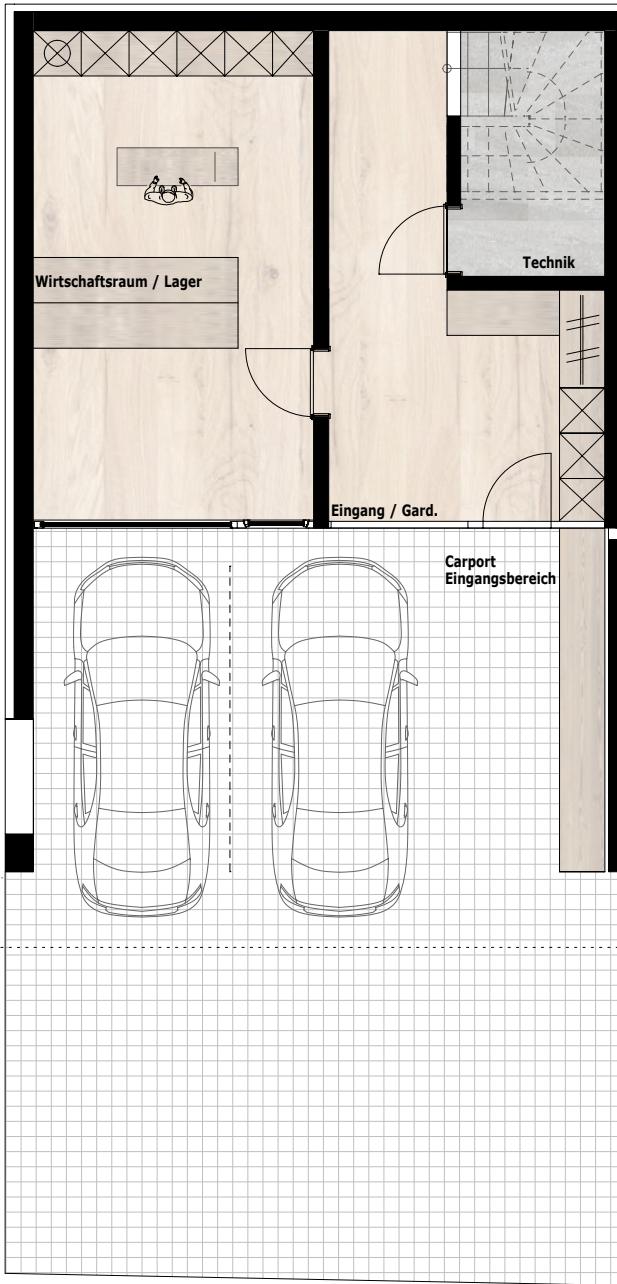


Ebene 0:

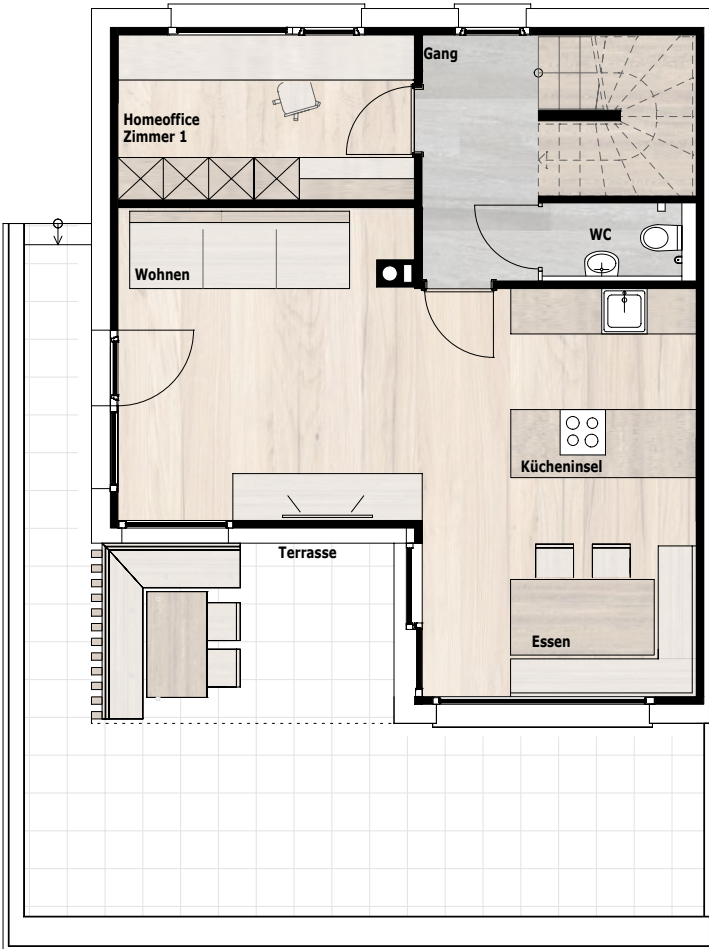

Ebene +1:

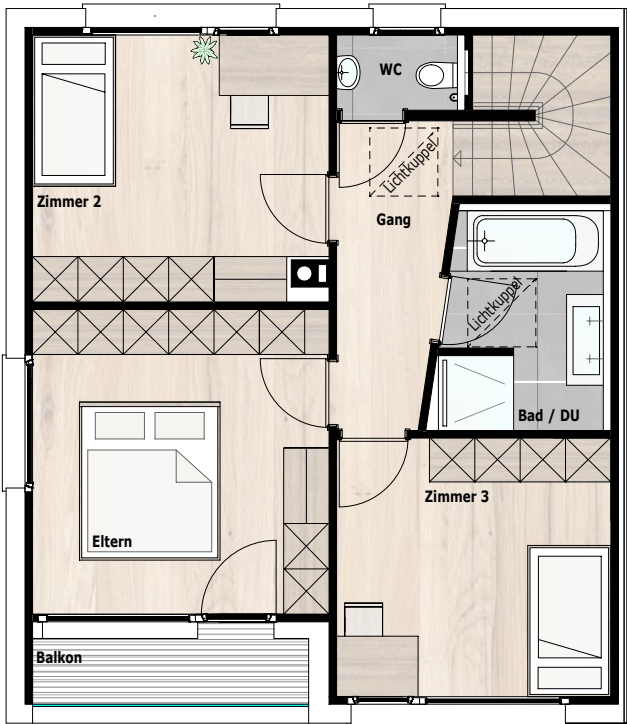


REGELSCHNITT
M. 1/200

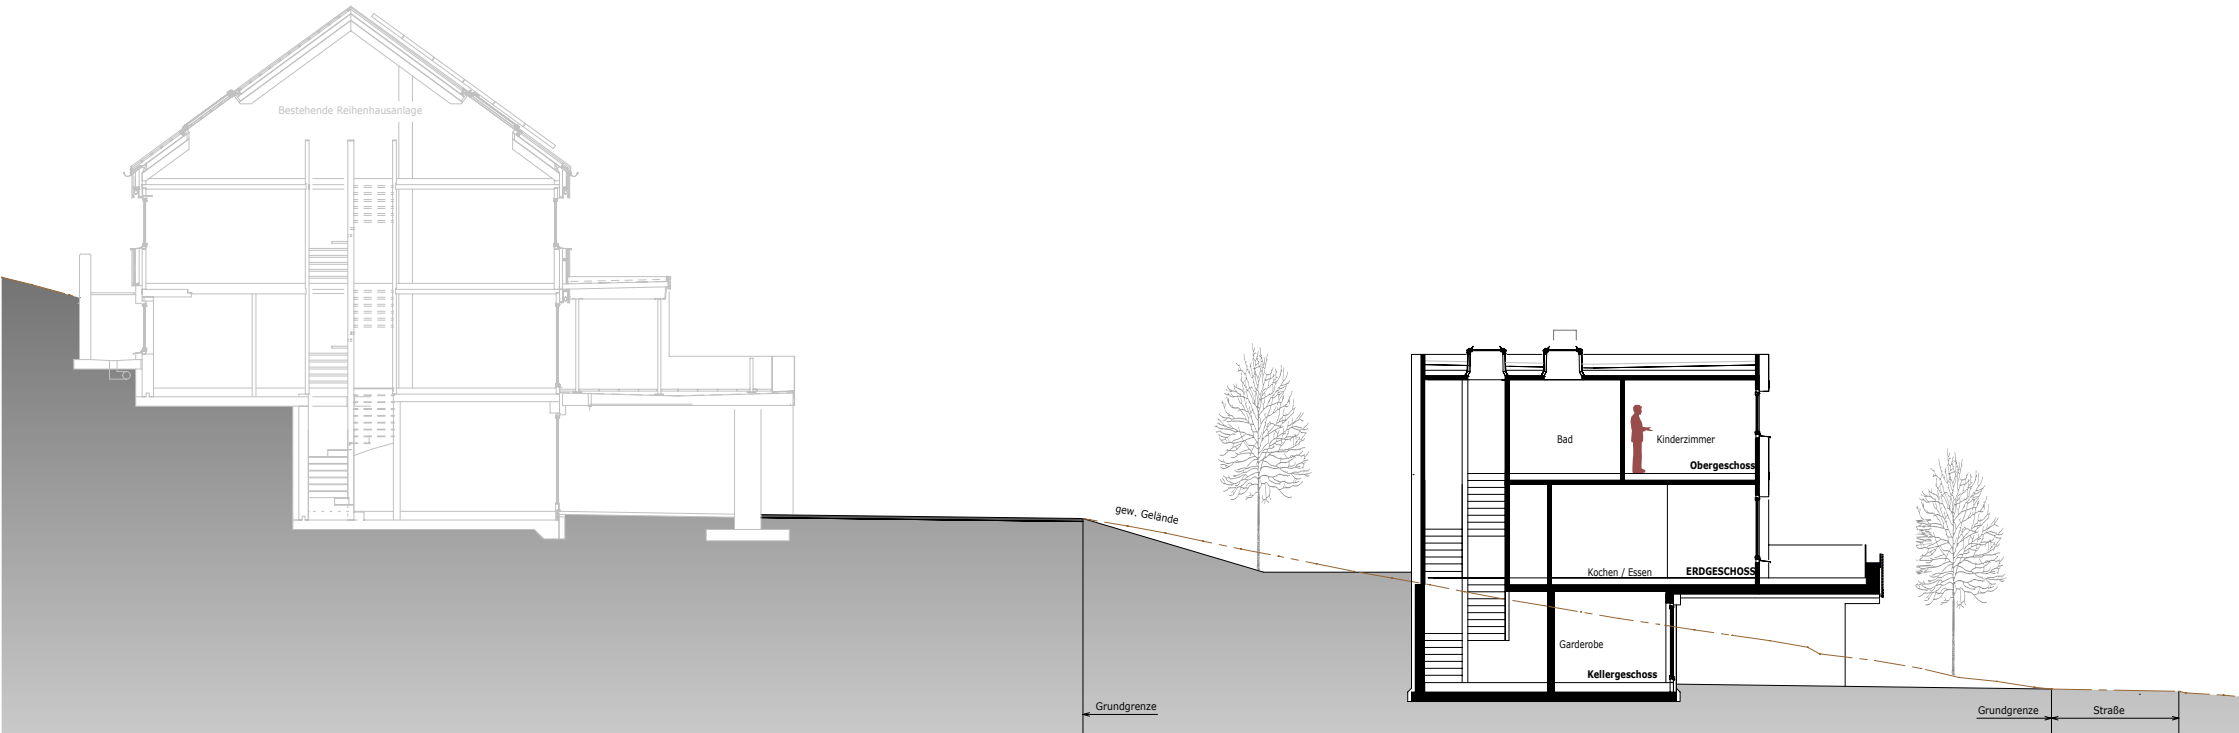


ANSICHTEN
M. 1/200


NORDEN

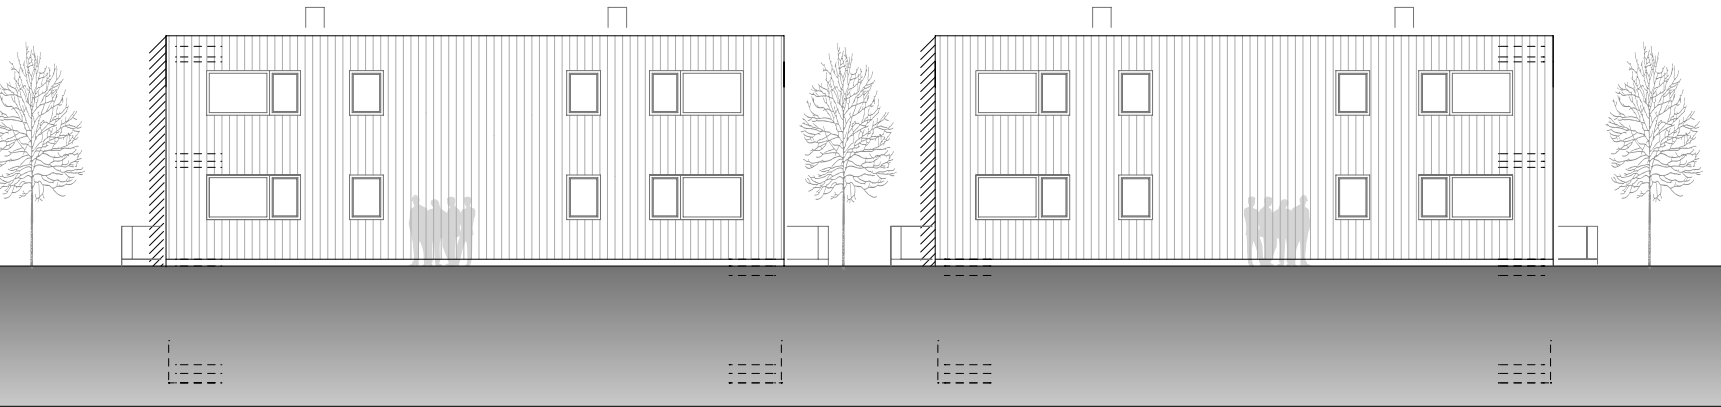

OSTEN

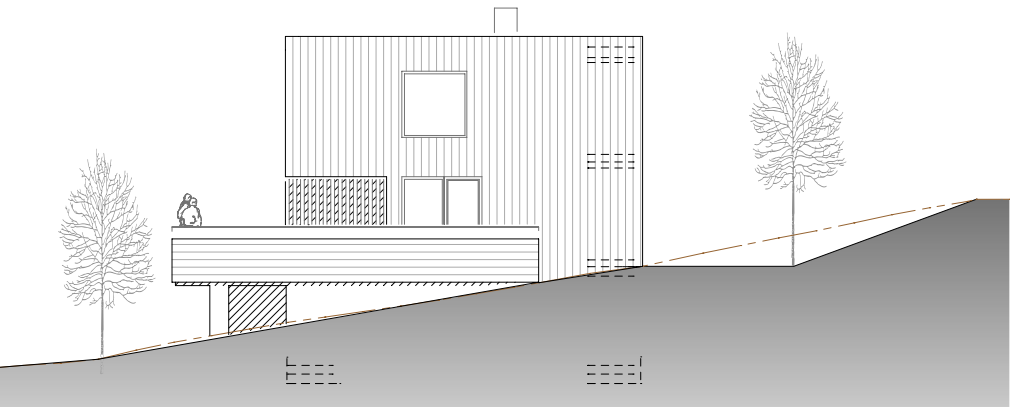

SÜDEN

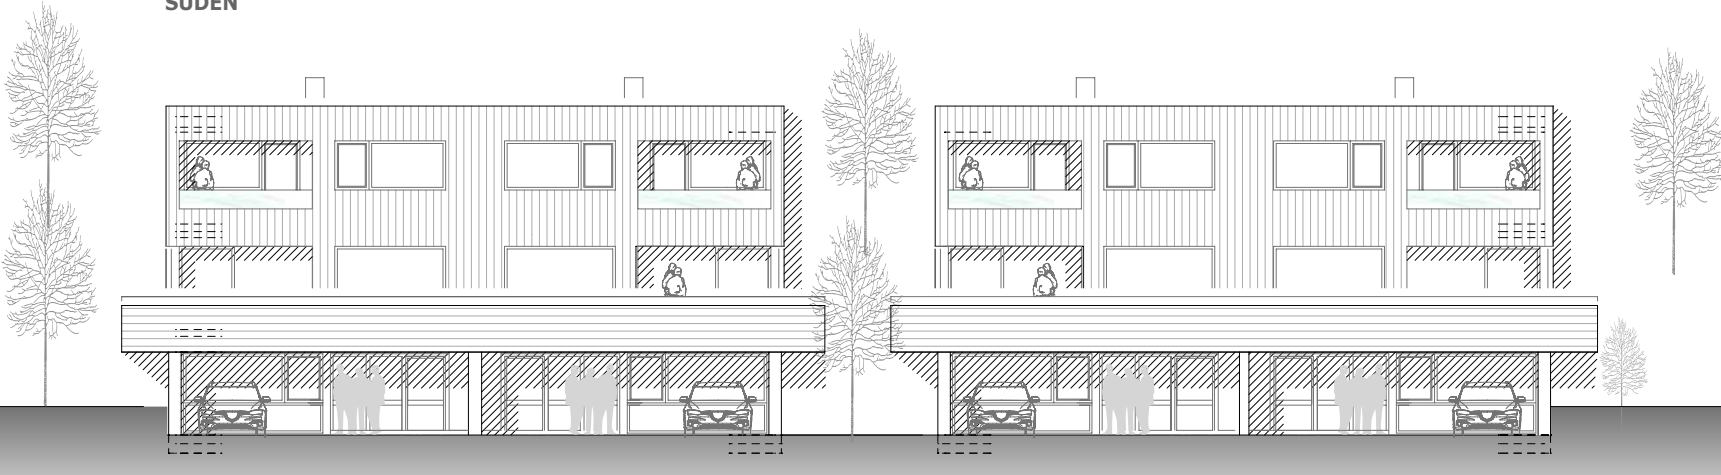

WESTEN

