

WOHNEN AM KIRCH BÜHL
4643 Pettenbach



HAUS 01 | GARTENGESCHOSS
PROSPEKTPLÄNE


RR ○ Fallrohr Regenwasser
FZL Fenster - Zuluftelement



GARTENGESCHOSS

Wohnungsgrundrisse: Die Pläne sind nicht maßstabsgetreu. Die farbliche Darstellung der Wohnungsgrundrisse ist nicht aussagekräftig für die verwendeten Materialien. Für Einbaumöbel sind unbedingt Naturmaße zu nehmen. Die Raum- und Wohnungsgrößen können sich durch die Detailplanung geringfügig ändern.



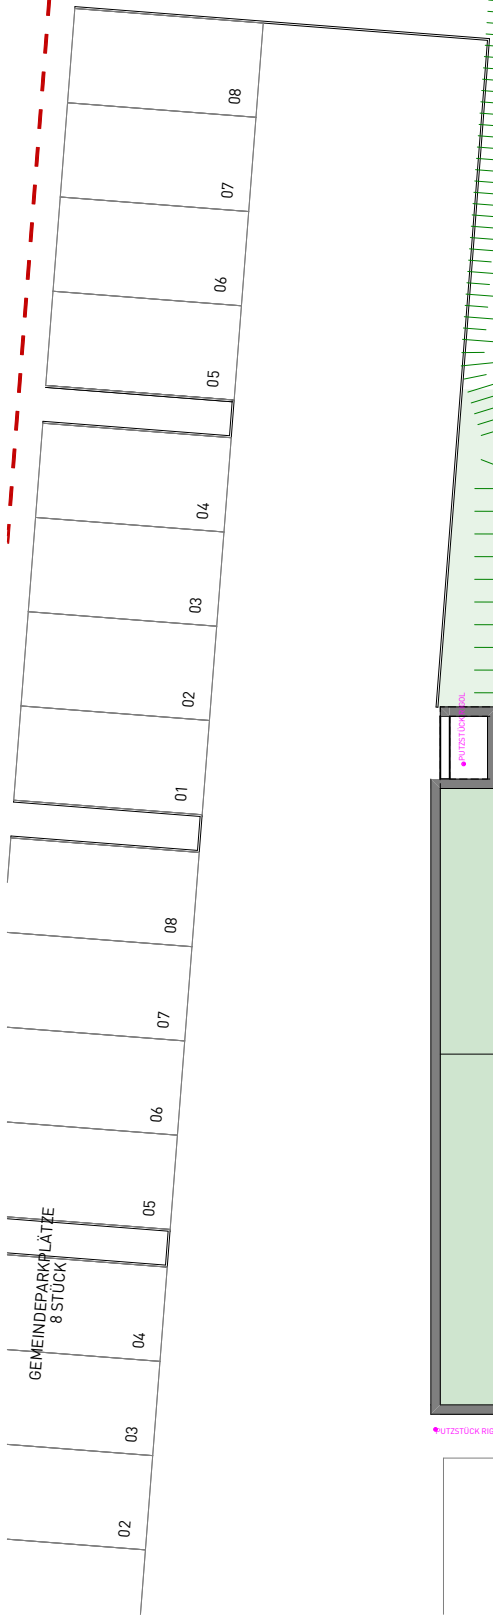

WOHNEN AM KIRCH BÜHL


4643 Pettenbach



HAUS 01 | ERDGESCHOSS

PROSPEKTPLÄNE

- RR ○ Fallrohr Regenwasser
- FZL Fenster - Zuluftelement

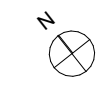


ERDGESCHOSS

Wohnungsgrundrisse: Die Pläne sind nicht maßstabsgetreu. Die farbliche Darstellung der Wohnungsgrundrisse ist nicht aussagekräftig für die verwendeten Materialien. Für Einbaumöbel sind unbedingt Naturmaße zu nehmen. Die Raum- und Wohnungsgrößen können sich durch die Detailplanung geringfügig ändern.




HAUS 01 | 1tes OBERGESCHOSS
PROSPEKTPLÄNE

- RR ○ Fallrohr Regenwasser
- FZL Fenster - Zuluftelement

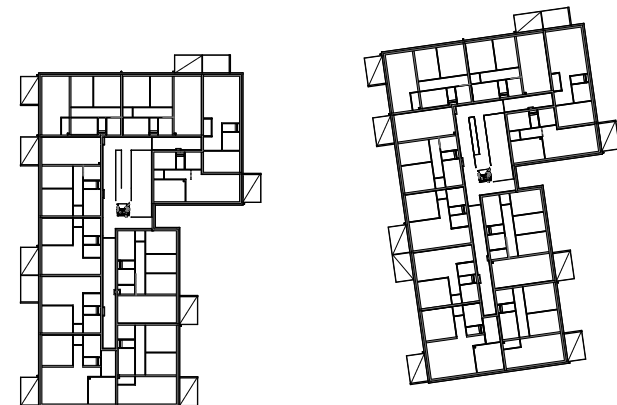

1tes OBERGESCHOSS

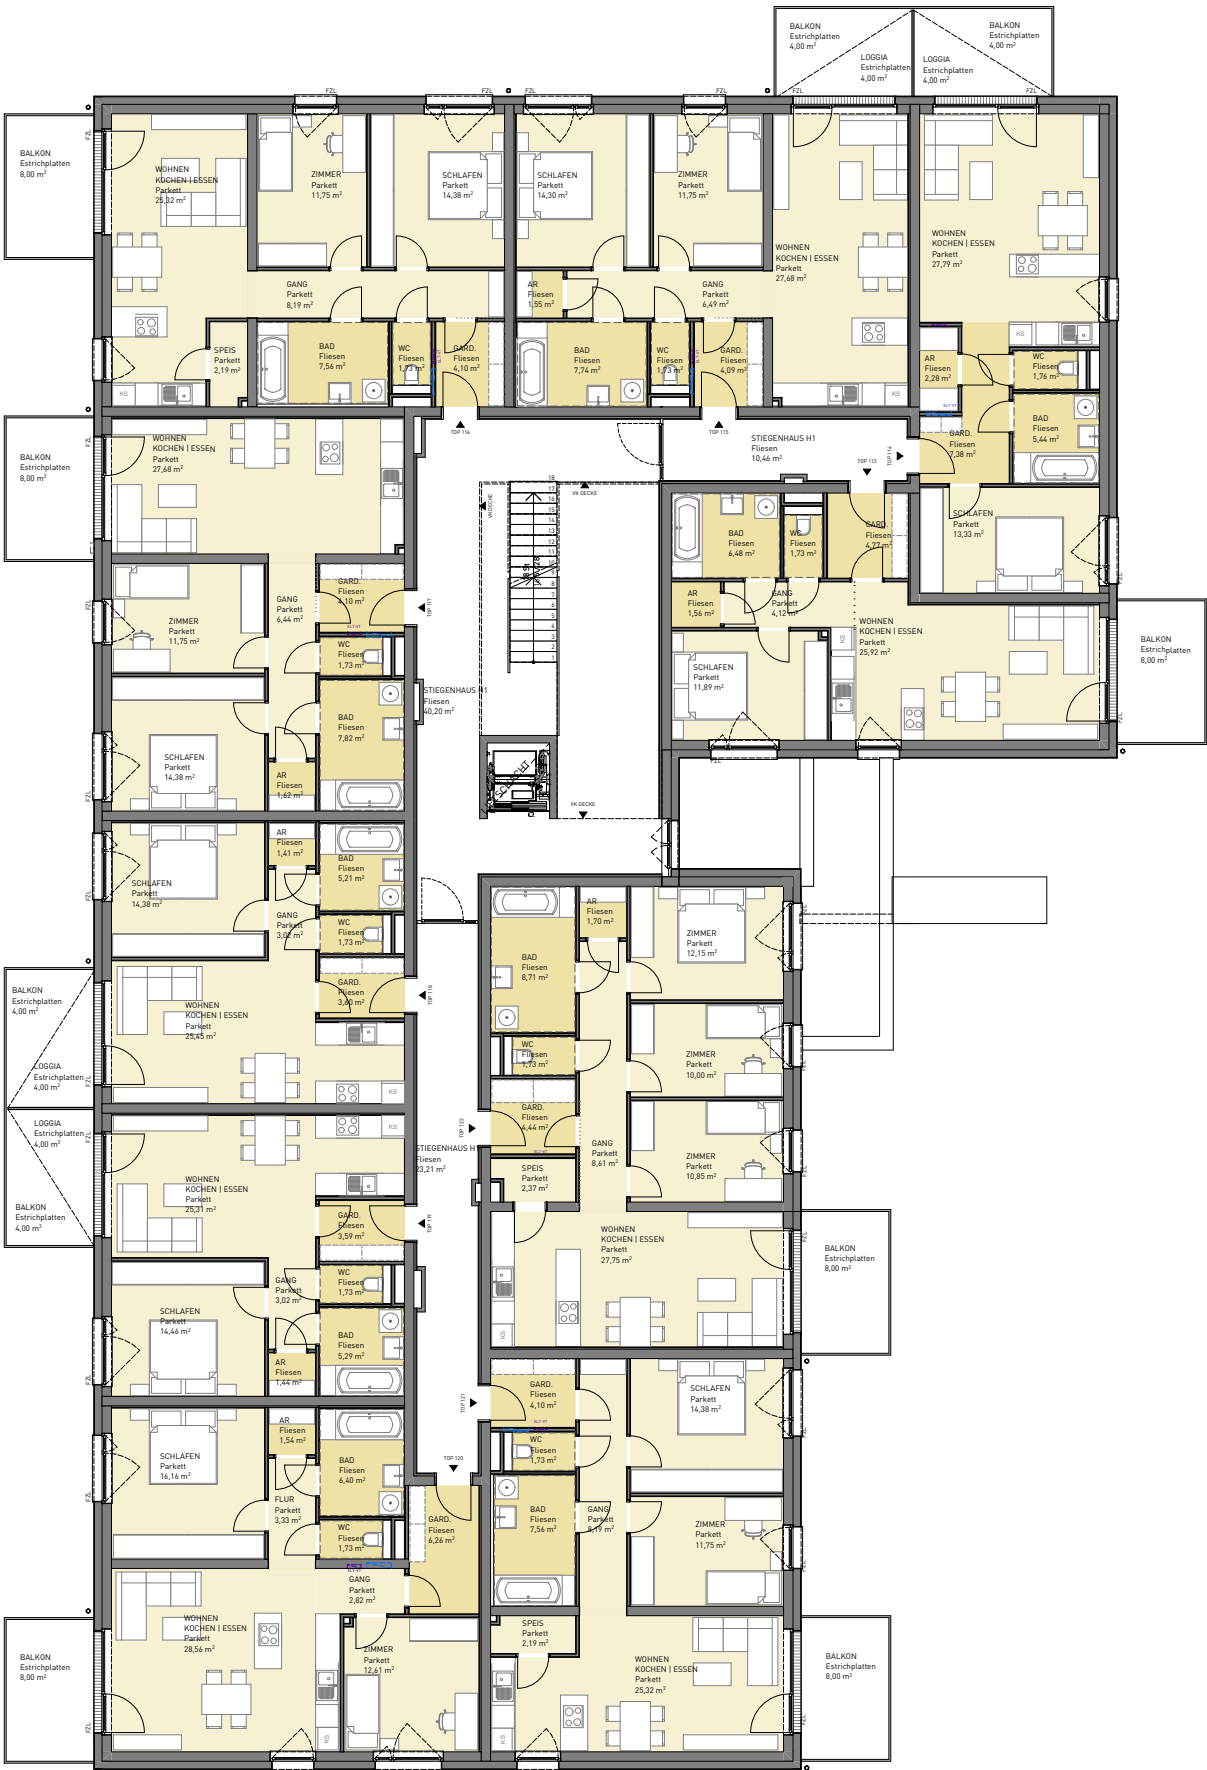



Wohnungsgrundrisse: Die Pläne sind nicht maßstabsgetreu. Die farbliche Darstellung der Wohnungsgrundrisse ist nicht aussagekräftig für die verwendeten Materialien. Für Einbaumöbel sind unbedingt Naturmaße zu nehmen. Die Raum- und Wohnungsgrößen können sich durch die Detailplanung geringfügig ändern.

WOHNEN AM KIRCH BÜHL
4643 Pettenbach




HAUS 01 | 2tes OBERGESCHOSS
PROSPEKTPLÄNE

RR ○ Fallrohr Regenwasser
FZL Fenster - Zuluftelement

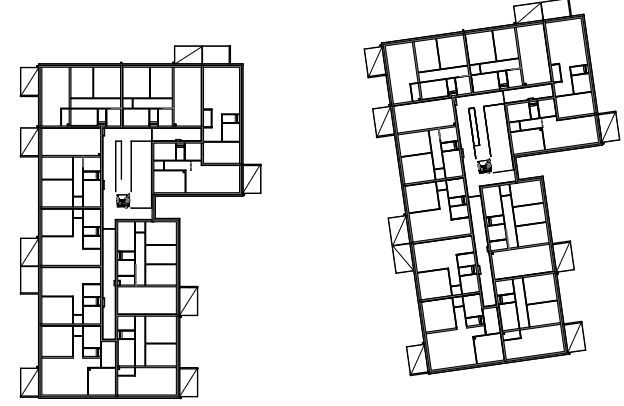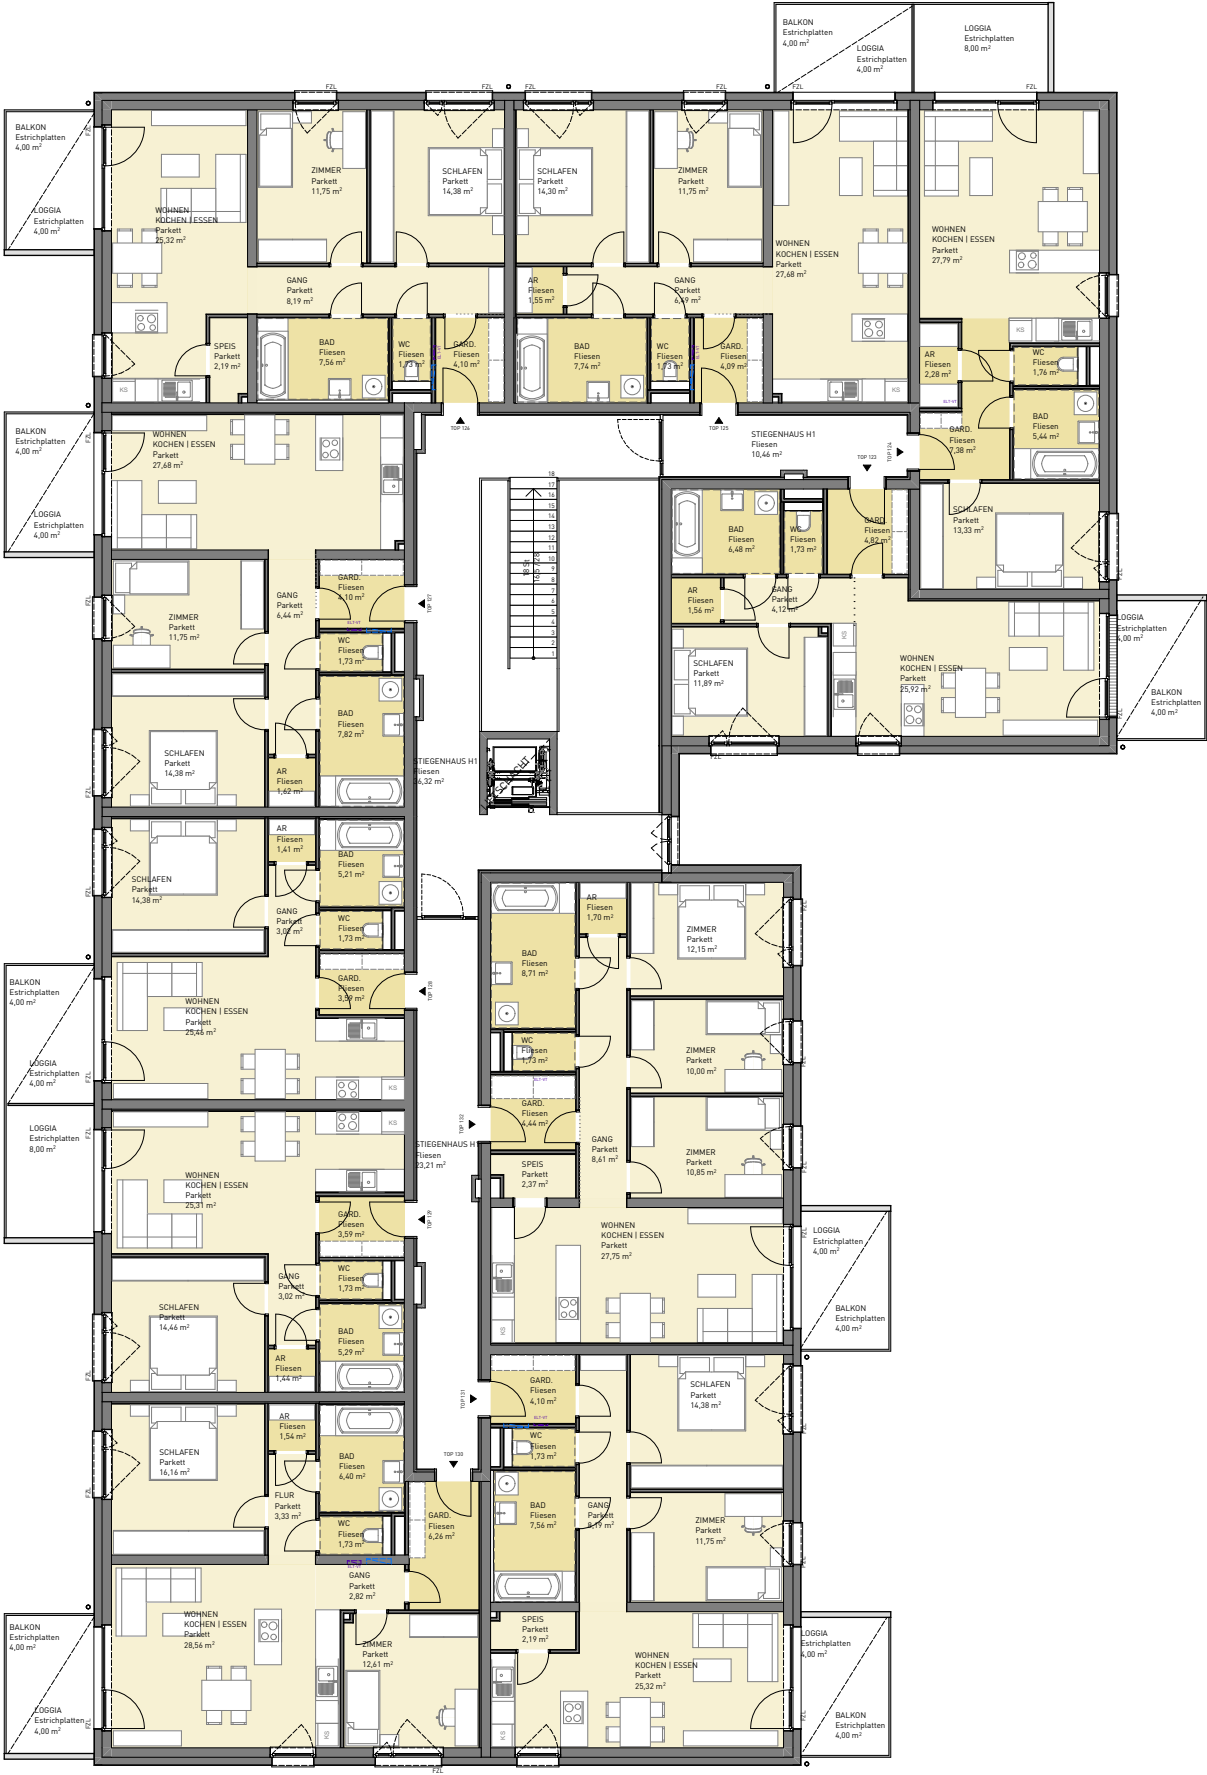

2tes OBERGESCHOSS

Wohnungsgrundrisse: Die Pläne sind nicht maßstabsgetreu. Die farbliche Darstellung der Wohnungsgrundrisse ist nicht aussagekräftig für die verwendeten Materialien. Für Einbaumöbel sind unbedingt Naturmaße zu nehmen. Die Raum- und Wohnungsgrößen können sich durch die Detailplanung geringfügig ändern.

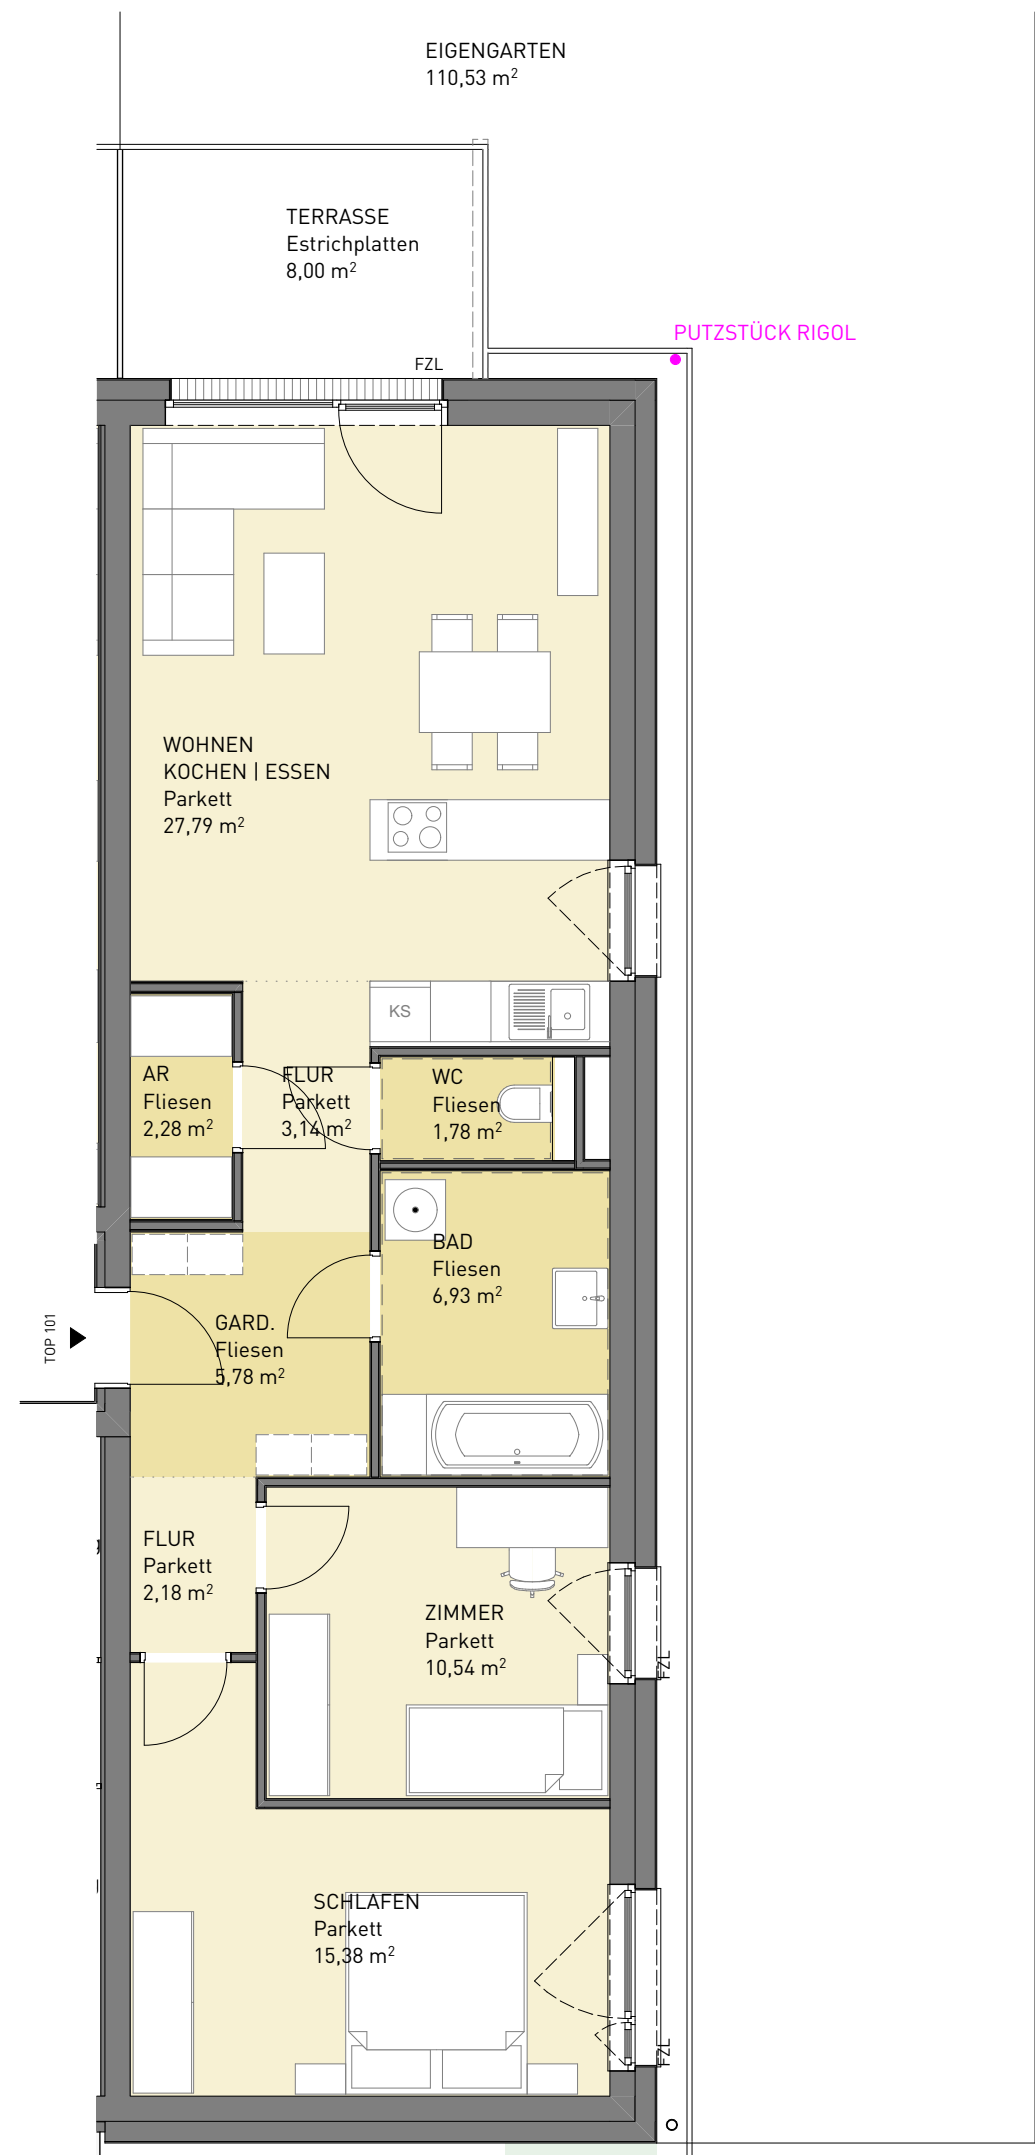


WOHNEN AM KIRCH BÜHL
4643 Pettenbach



HAUS 01 | TOP 101

UNTERGESCHOSS


RR ○ Fallrohr Regenwasser
FZL Fenster - Zuluftelement

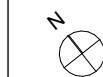

TOP 101

WOHNEN	75,80m ²
TERRASSE	8,0m ²
EIGENGARTEN	110,53m ²
KELLERABTEIL	5,89m ²

Wohnungsgrundrisse: Die Pläne sind nicht maßstabsgetreu. Die farbliche Darstellung der Wohnungsgrundrisse ist nicht aussagekräftig für die verwendeten Materialien. Für Einbaumöbel sind unbedingt Naturmaße zu nehmen. Die Raum- und Wohnungsgrößen können sich durch die Detailplanung geringfügig ändern.

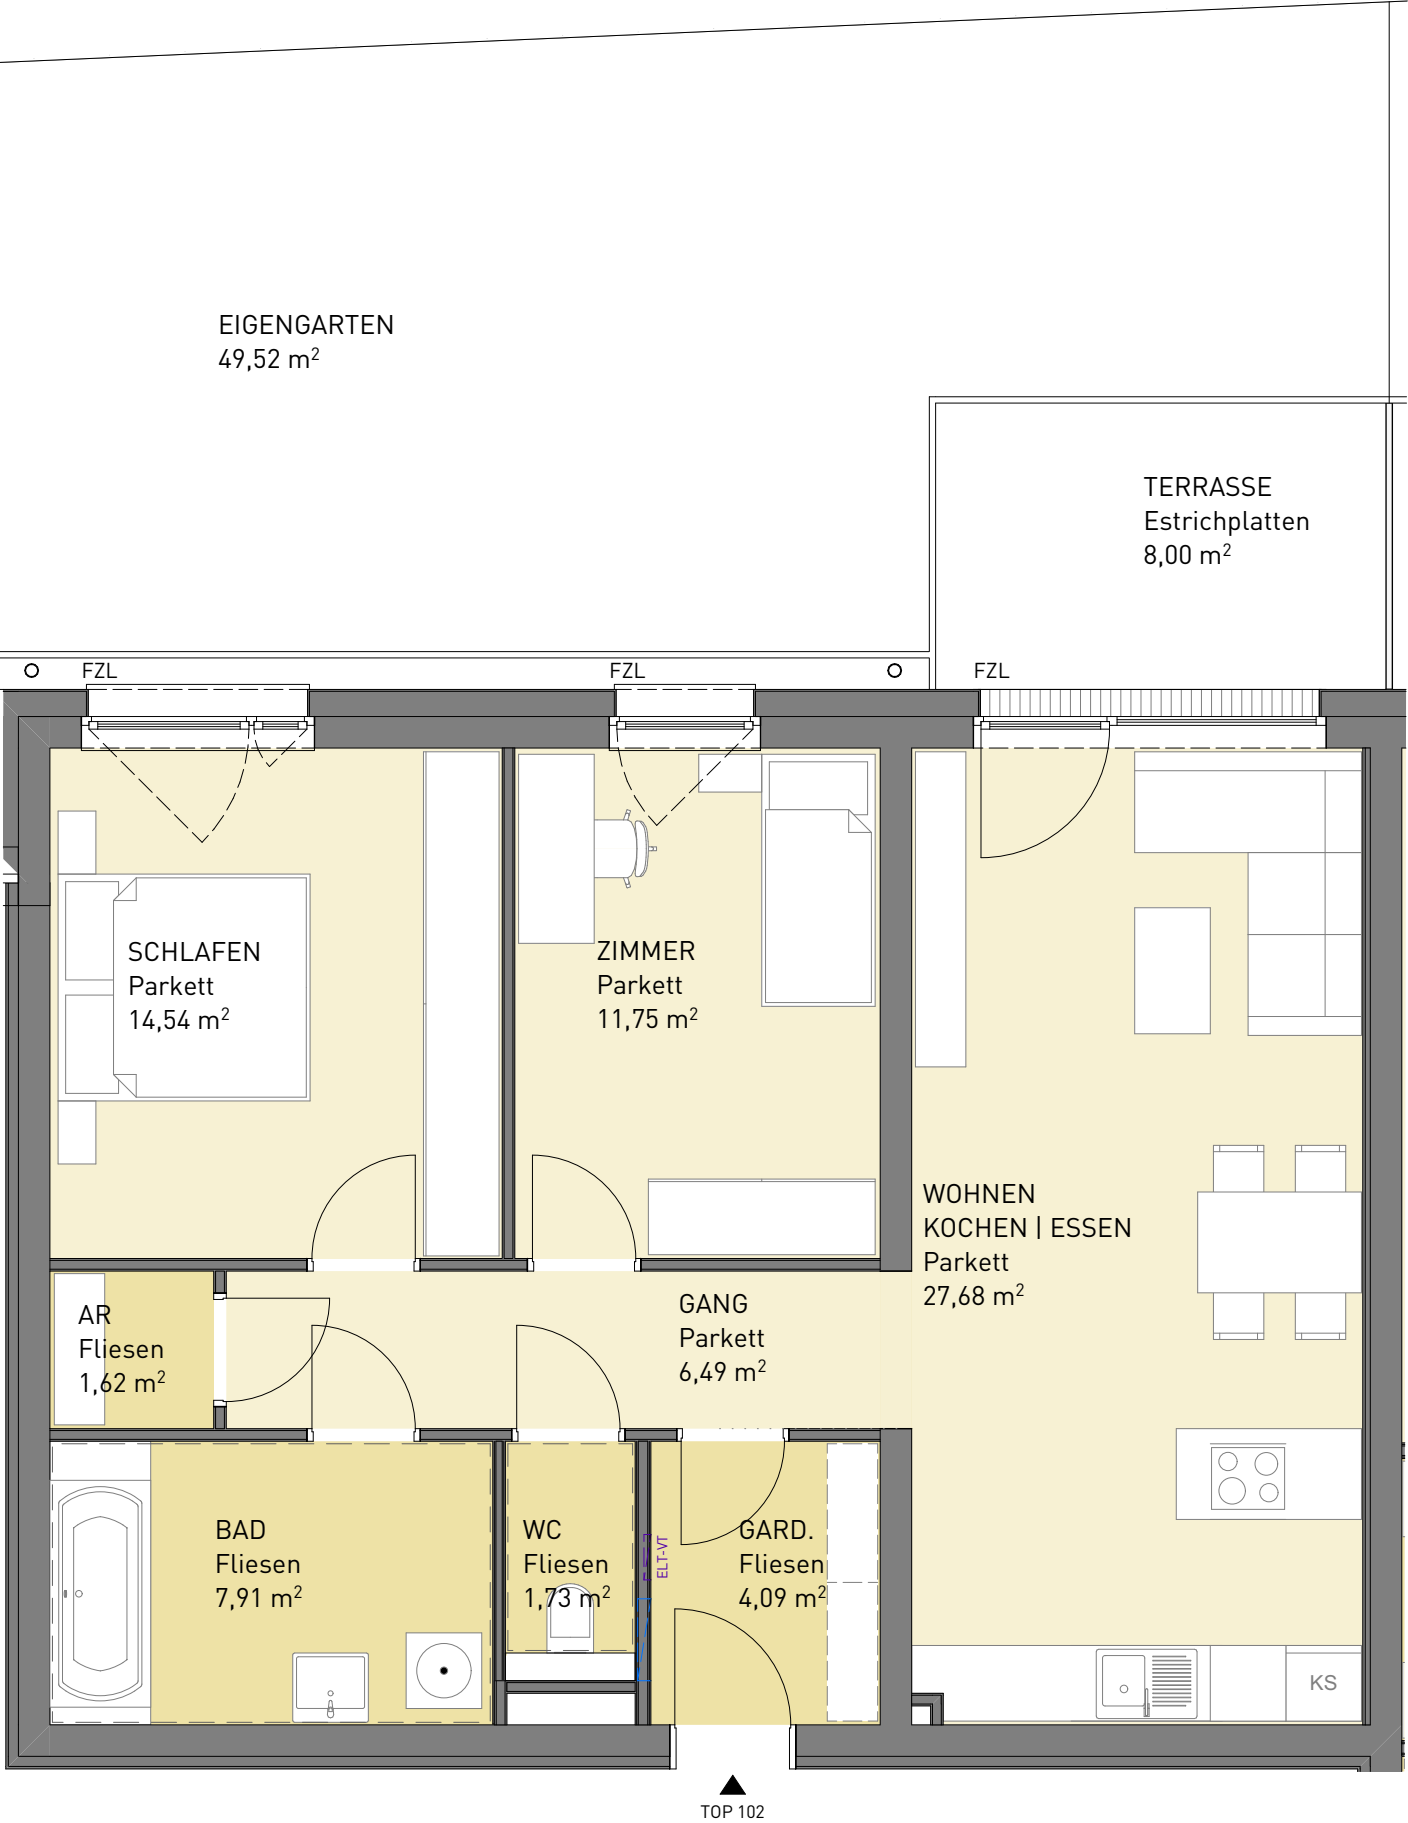

WOHNEN AM KIRCH BÜHL
4643 Pettenbach



HAUS 01 | TOP 102
UNTERGESCHOSS

RR ○ Fallrohr Regenwasser
FZL Fenster - Zuluftelement



TOP 102

WOHNEN	75,81m ²
TERRASSE	8,0m ²
EIGENGARTEN	49,52m ²
KELLERABTEIL	2,76m ²

Wohnungsgrundrisse: Die Pläne sind nicht maßstabsgetreu. Die farbliche Darstellung der Wohnungsgrundrisse ist nicht aussagekräftig für die verwendeten Materialien. Für Einbaumöbel sind unbedingt Naturmaße zu nehmen. Die Raum- und Wohnungsgrößen können sich durch die Detailplanung geringfügig ändern.

EIGENGARTEN
120,88 m²

PUTZSTÜCK RIGOL



WOHNEN AM KIRCH BÜHL
4643 Pettenbach



HAUS 02 | TOP 103
UNTERGESCHOSS


- RR ○ Fallrohr Regenwasser
- FZL Fenster - Zuluftelement



TOP 103

WOHNEN	82,20m ²
TERRASSE	8,0m ²
EIGENGARTEN	120,88m ²
KELLERABTEIL	2,09m ²

Wohnungsgrundrisse:Die Pläne sind nicht maßstabsgetreu. Die farbliche Darstellung der Wohnungsgrundrisse ist nicht aussagekräftig für die verwendeten Materialien. Für Einbaumöbel sind unbedingt Naturmaße zu nehmen. Die Raum- und Wohnungsgrößen können sich durch die Detailplanung geringfügig ändern.

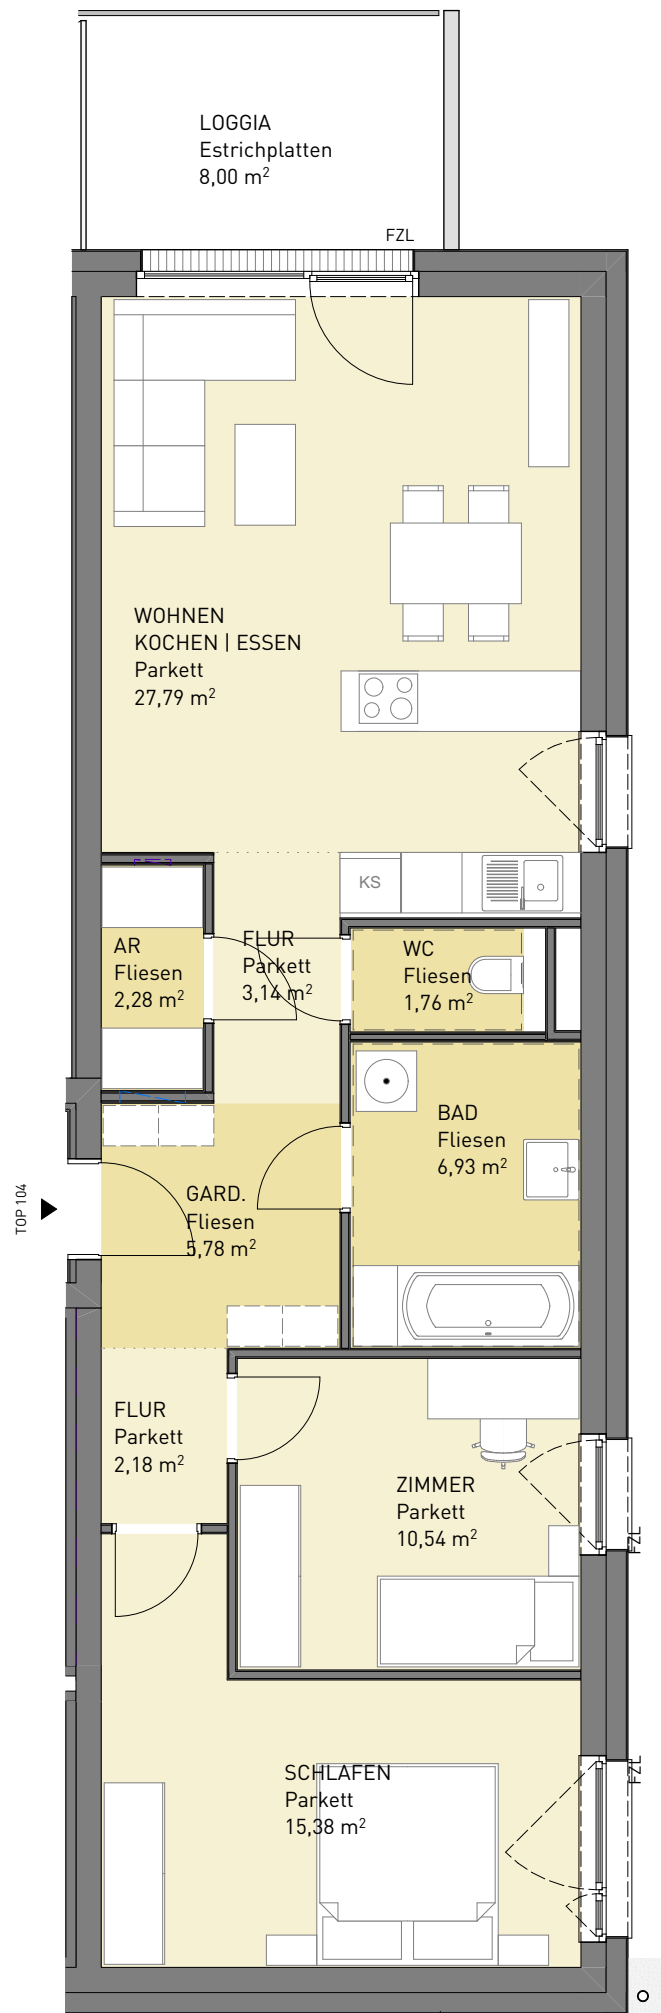

WOHNEN AM KIRCH BÜHL
4643 Pettenbach



HAUS 01 | TOP 104
ERDGESCHOSS


- RR ○ Fallrohr Regenwasser
FZL Fenster - Zuluftelement



TOP 104

WOHNEN	75,78m²
LOGGIA	8,0m²
EIGENGARTEN	-
KELLERABTEIL	2,13m²

Wohnungsgrundrisse: Die Pläne sind nicht maßstabsgetreu. Die farbliche Darstellung der Wohnungsgrundrisse ist nicht aussagekräftig für die verwendeten Materialien. Für Einbaumöbel sind unbedingt Naturmaße zu nehmen. Die Raum- und Wohnungsgrößen können sich durch die Detailplanung geringfügig ändern.

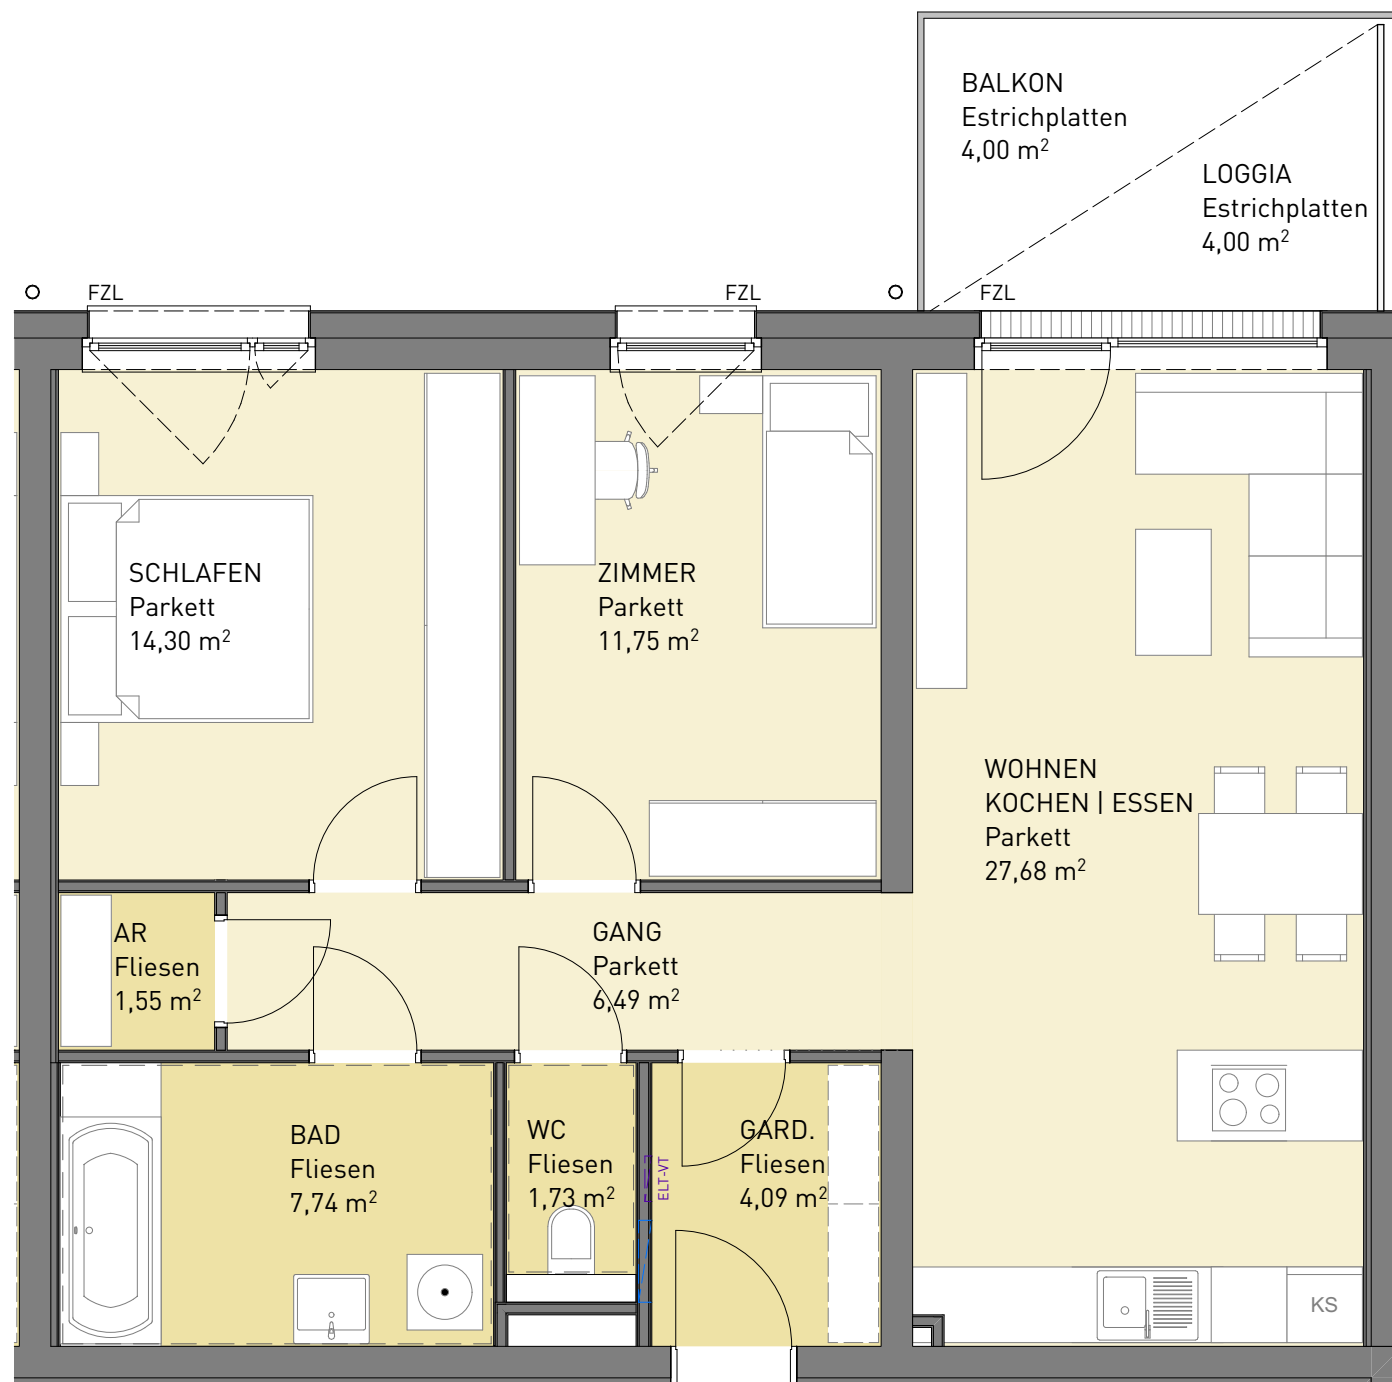


WOHNEN AM KIRCH BÜHL
4643 Pettenbach



HAUS 01 | TOP 105
ERDGESCHOSS

RR ○ Fallrohr Regenwasser
FZL Fenster - Zuluftelement

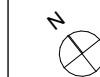

TOP 105

WOHNEN	75,33m ²
LOGGIA/BALKON	8,0m ²
EIGENGARTEN	-
KELLERABTEIL	2,10m ²

Wohnungsgrundrisse: Die Pläne sind nicht maßstabsgetreu. Die farbliche Darstellung der Wohnungsgrundrisse ist nicht aussagekräftig für die verwendeten Materialien. Für Einbaumöbel sind unbedingt Naturmaße zu nehmen. Die Raum- und Wohnungsgrößen können sich durch die Detailplanung geringfügig ändern.



HAUS 01

| TOP 106

ERDGESCHOSS

RR Fallrohr Regenwasser


FZL Fenster - Zuluftelement




TOP 106

WOHNEN	75,22m ²
LOGGIA/BALKON	8,0m ²
EIGENGARTEN	-
KELLERABTEIL	2,13m ²

Wohnungsgrundrisse:Die Pläne sind nicht maßstabsgetreu. Die farbliche Darstellung der Wohnungsgrundrisse ist nicht aussagekräftig für die verwendeten Materialien. Für Einbaumöbel sind unbedingt Naturmaße zu nehmen. Die Raum- und Wohnungsgrößen können sich durch die Detailplanung geringfügig ändern.

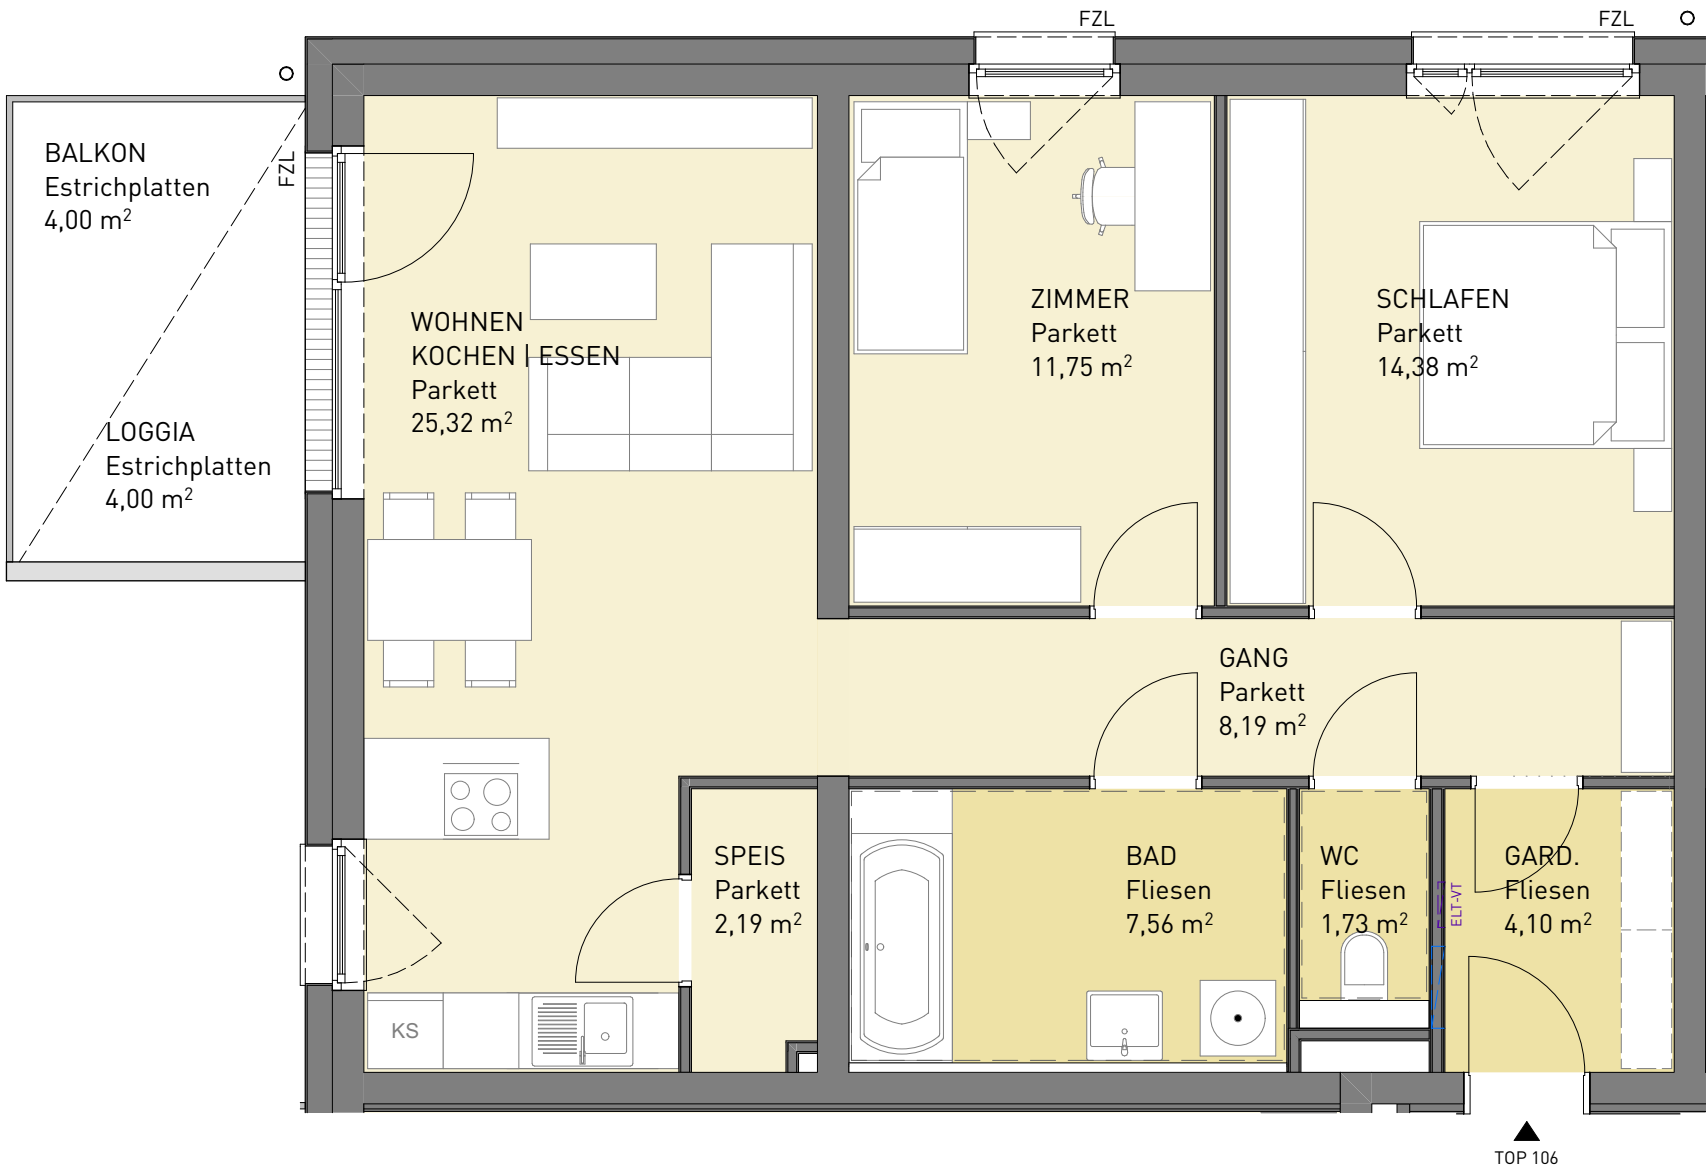

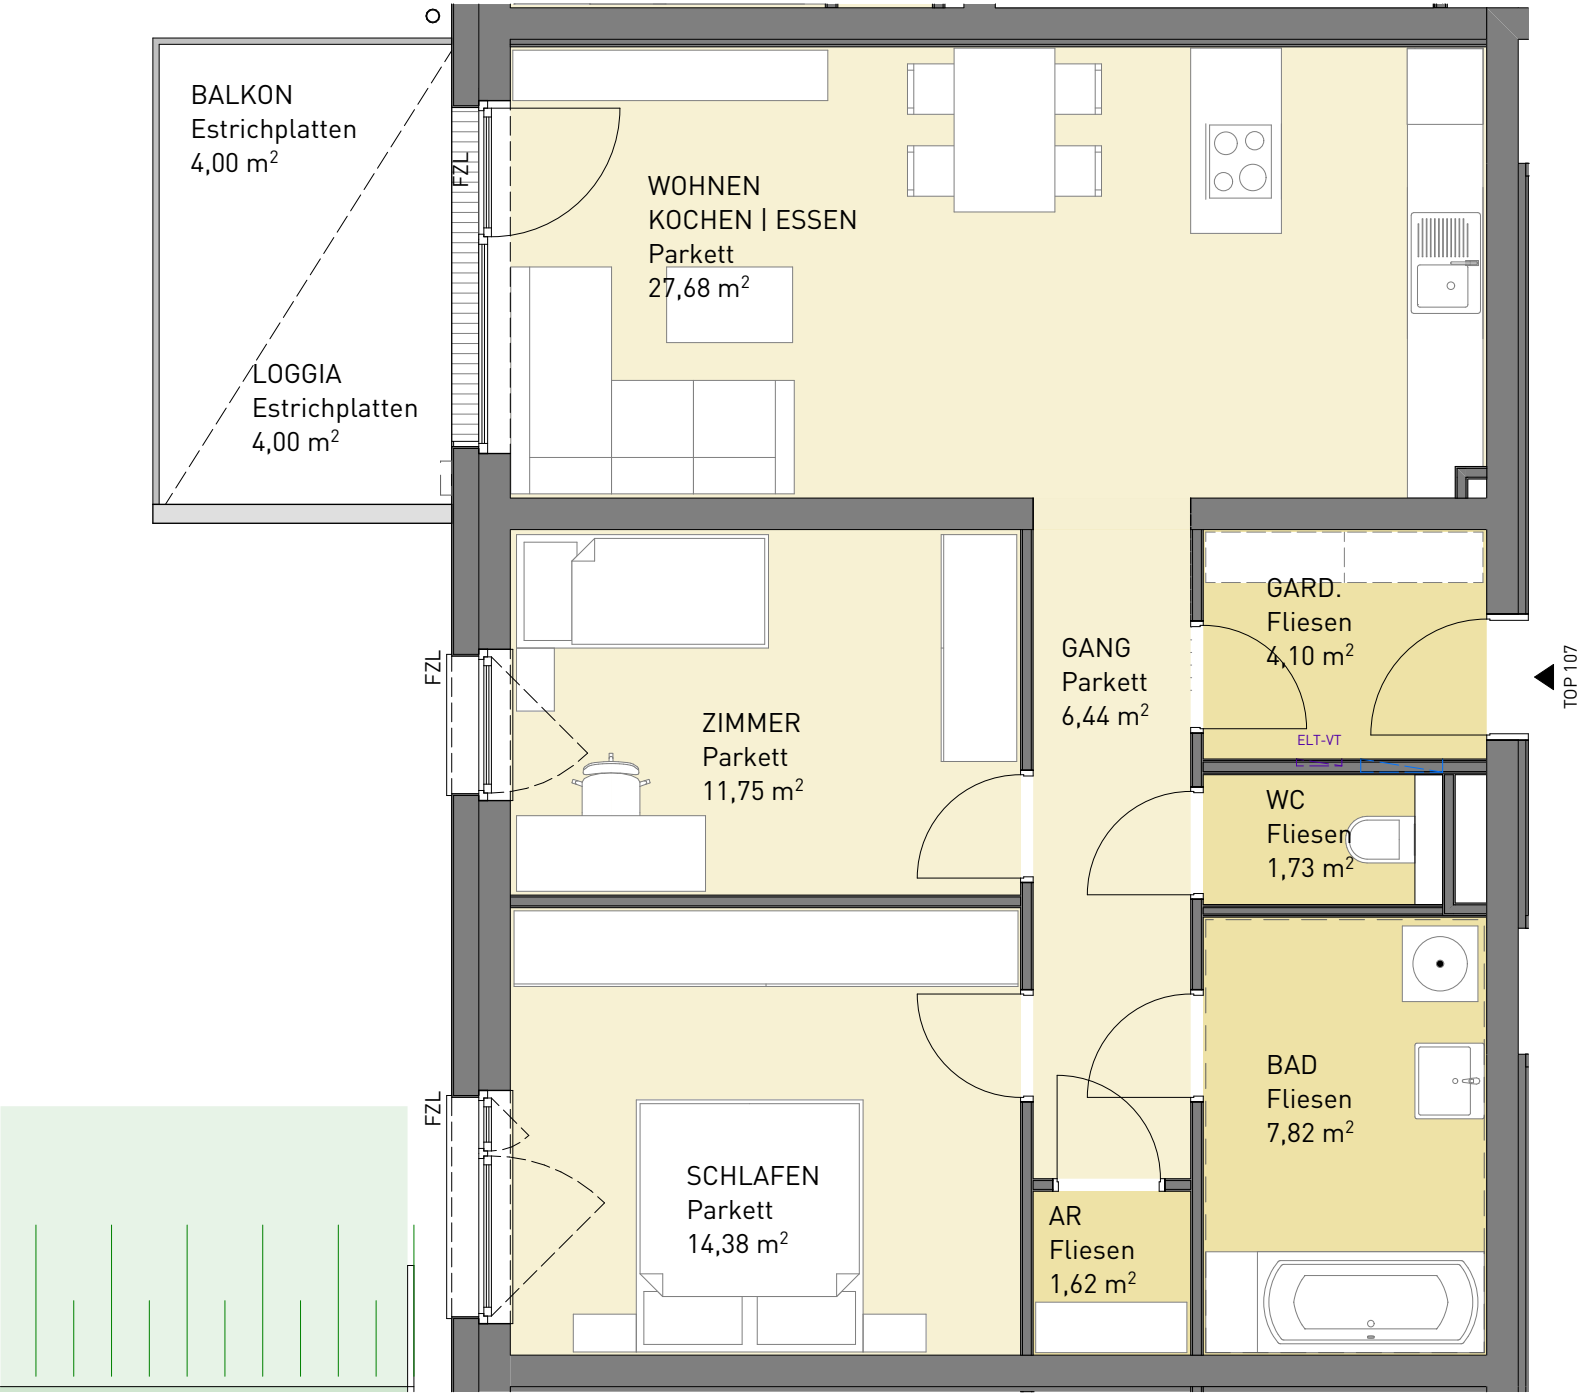

WOHNEN AM KIRCH BÜHL
4643 Pettenbach



HAUS 01 | TOP 107
ERDGESCHOSS


RR ○ Fallrohr Regenwasser
FZL Fenster - Zuluftelement



TOP 107

WOHNEN	75,52m ²
LOGGIA/BALKON	8,0m ²
EIGENGARTEN	-
KELLERABTEIL	2,21m ²

Wohnungsgrundrisse: Die Pläne sind nicht maßstabsgetreu. Die farbliche Darstellung der Wohnungsgrundrisse ist nicht aussagekräftig für die verwendeten Materialien. Für Einbaumöbel sind unbedingt Naturmaße zu nehmen. Die Raum- und Wohnungsgrößen können sich durch die Detailplanung geringfügig ändern.

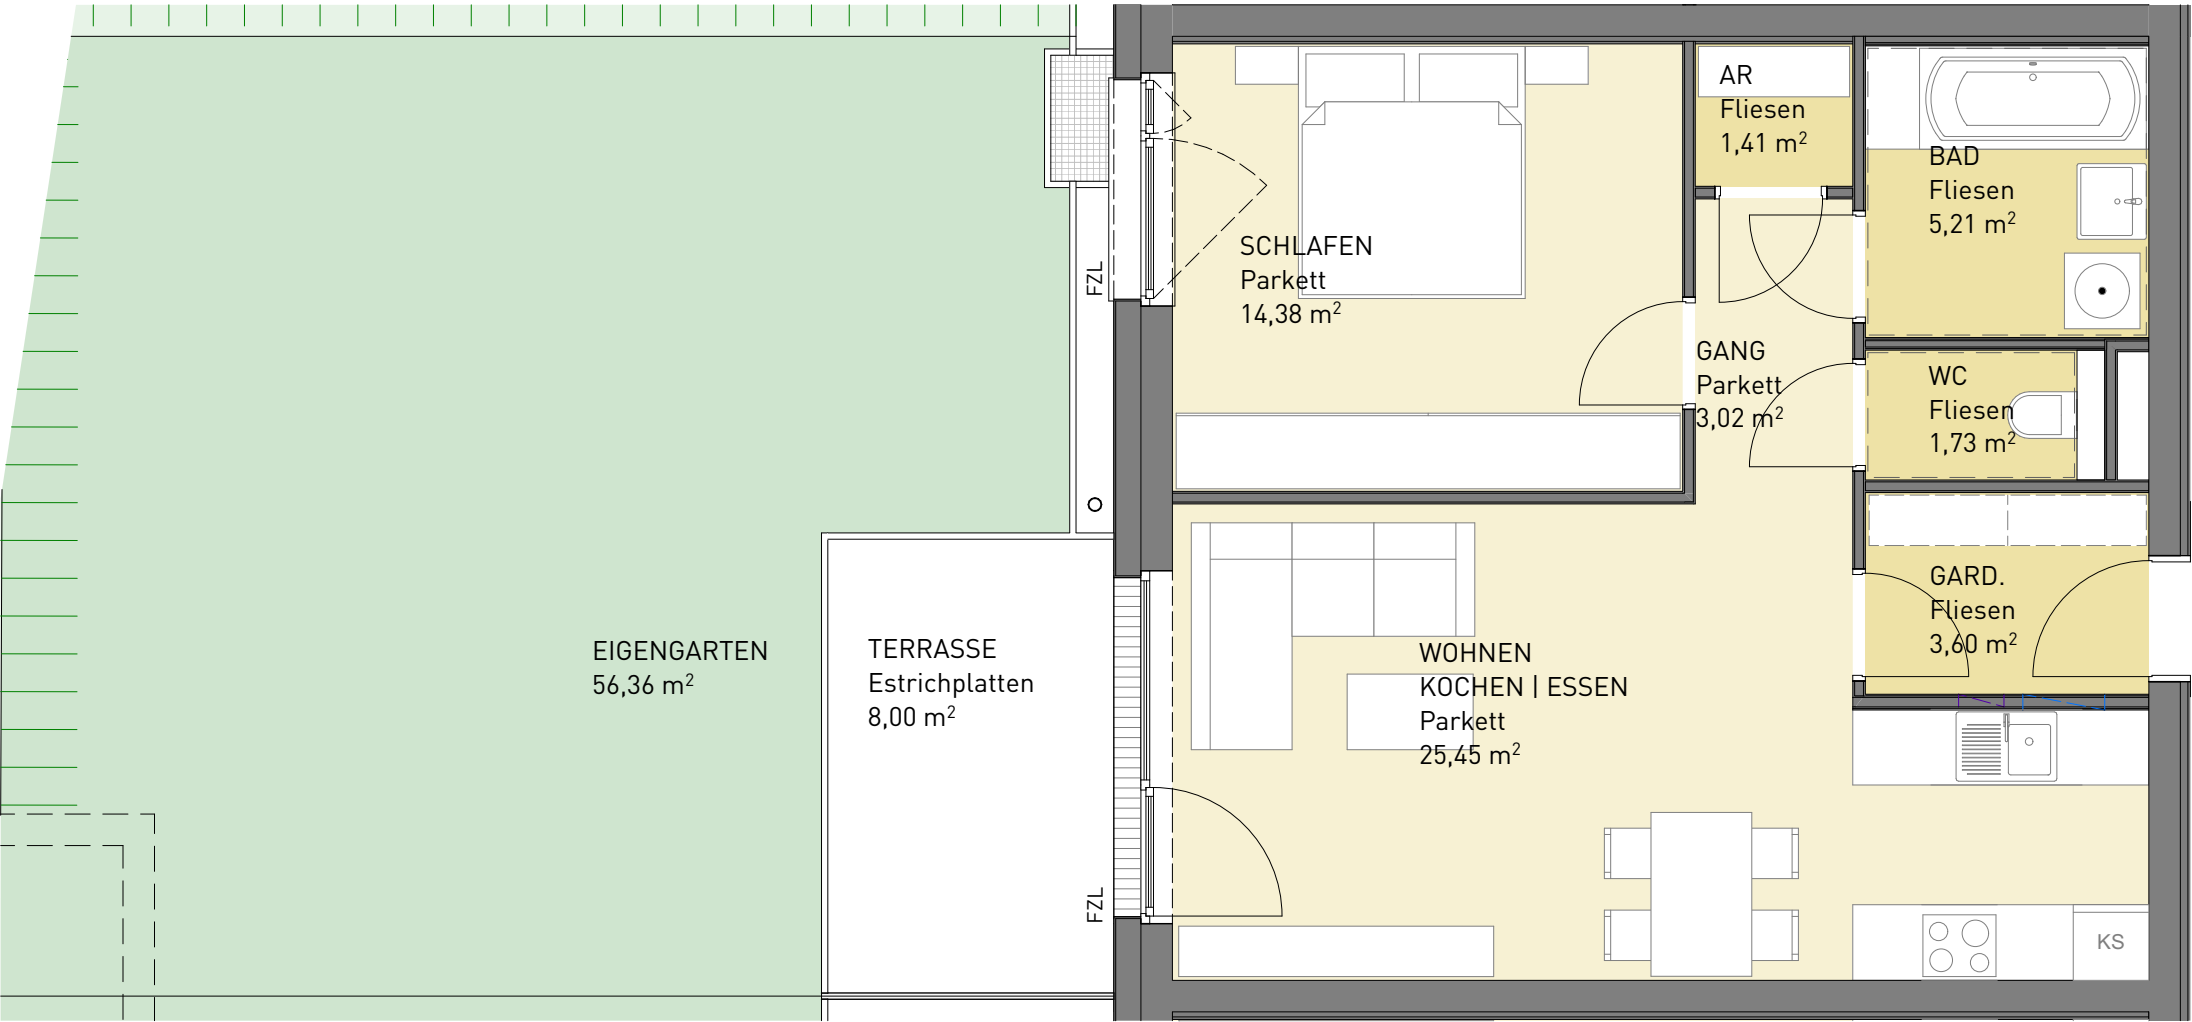

WOHNEN AM KIRCH BÜHL
4643 Pettenbach



HAUS 01 | TOP 108
ERDGESCHOSS


- RR ○ Fallrohr Regenwasser
- FZL Fenster - Zuluftelement



TOP 108

WOHNEN	54,80m²
TERRASSE	8,0m²
EIGENGARTEN	56,36m²
KELLERABTEIL	2,17m²

Wohnungsgrundrisse: Die Pläne sind nicht maßstabsgetreu. Die farbliche Darstellung der Wohnungsgrundrisse ist nicht aussagekräftig für die verwendeten Materialien. Für Einbaumöbel sind unbedingt Naturmaße zu nehmen. Die Raum- und Wohnungsgrößen können sich durch die Detailplanung geringfügig ändern.

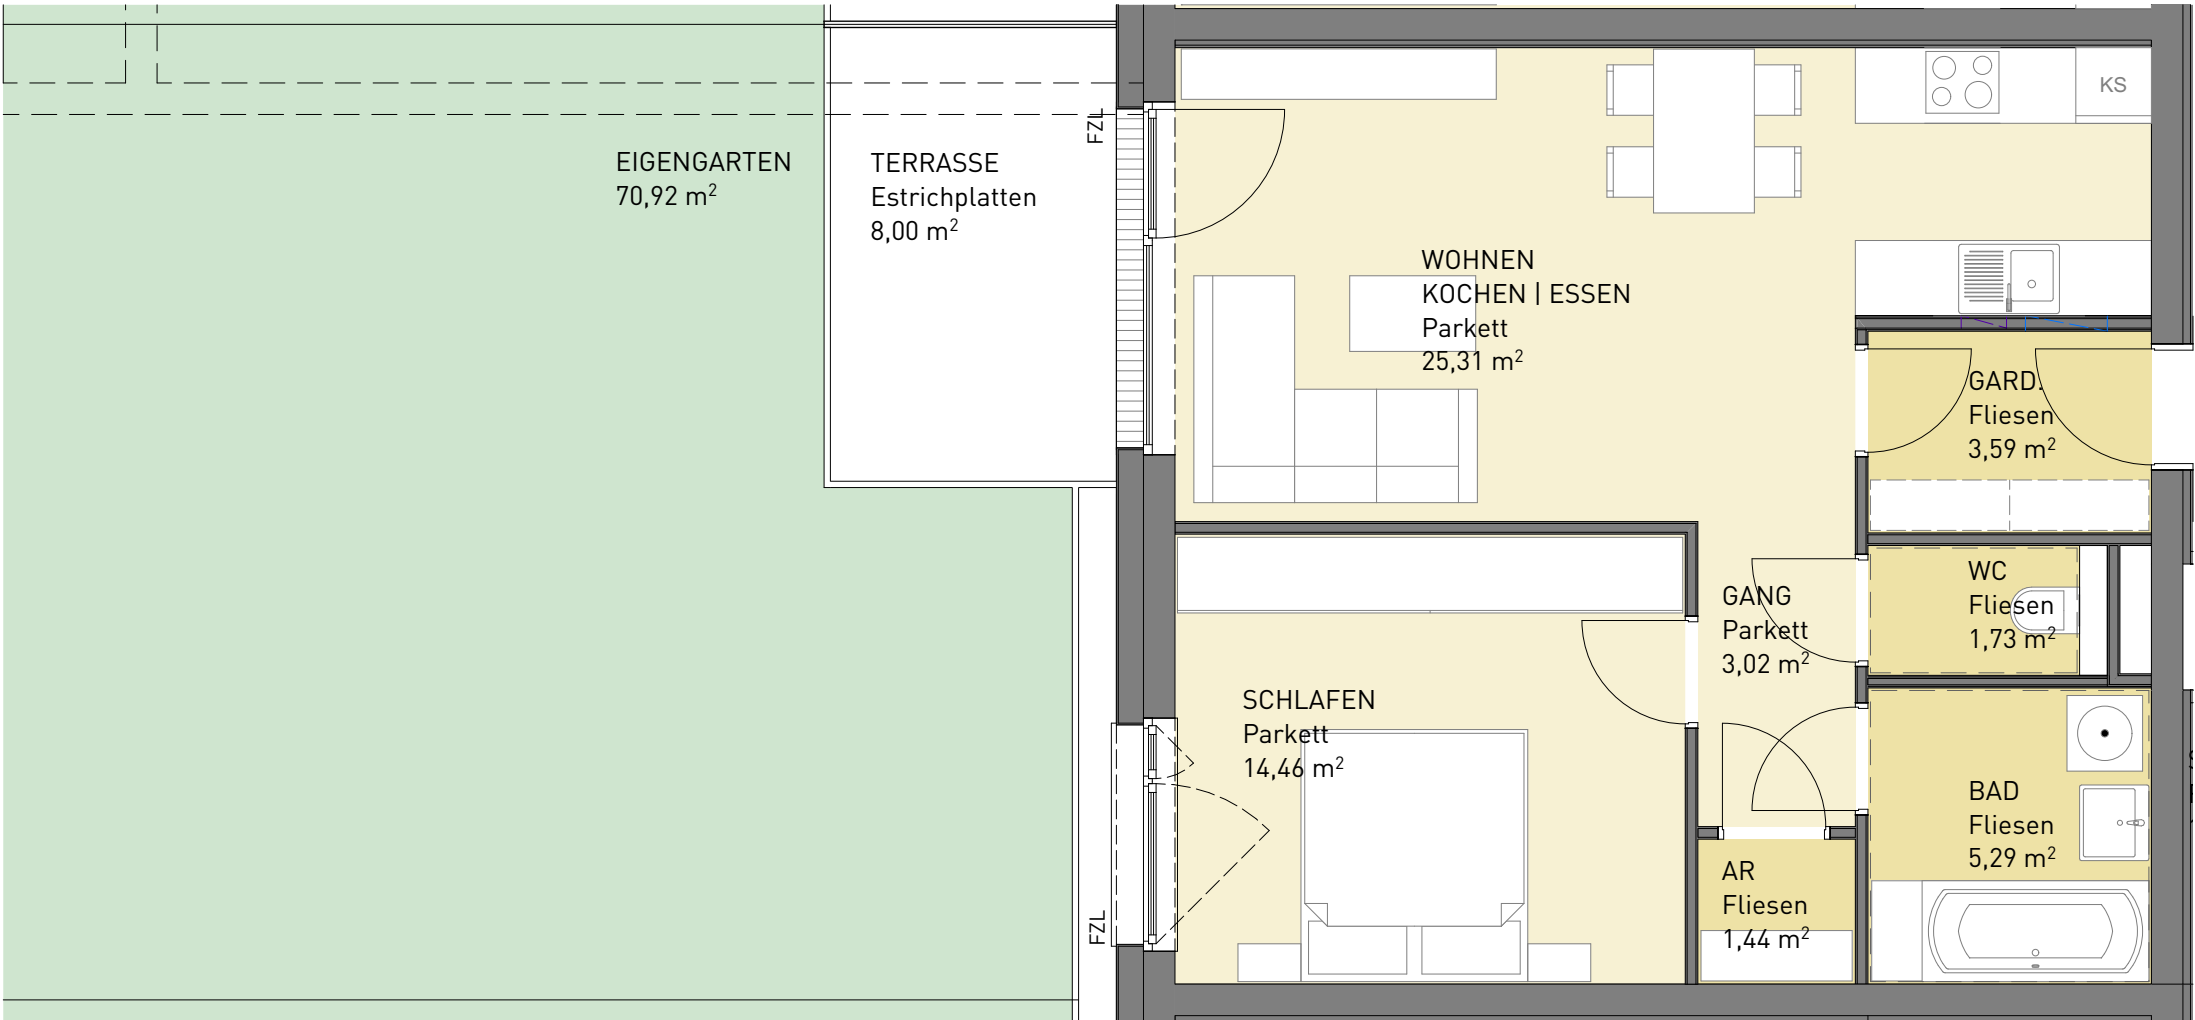

WOHNEN AM KIRCH BÜHL
4643 Pettenbach



HAUS 01 | TOP 109
ERDGESCHOSS


- RR ○ Fallrohr Regenwasser
- FZL Fenster - Zuluftelement



TOP 109

WOHNEN	54,84m²
TERRASSE	8,0m²
EIGENGARTEN	70,92m²
KELLERABTEIL	2,17m²

Wohnungsgrundrisse: Die Pläne sind nicht maßstabsgetreu. Die farbliche Darstellung der Wohnungsgrundrisse ist nicht aussagekräftig für die verwendeten Materialien. Für Einbaumöbel sind unbedingt Naturmaße zu nehmen. Die Raum- und Wohnungsgrößen können sich durch die Detailplanung geringfügig ändern.

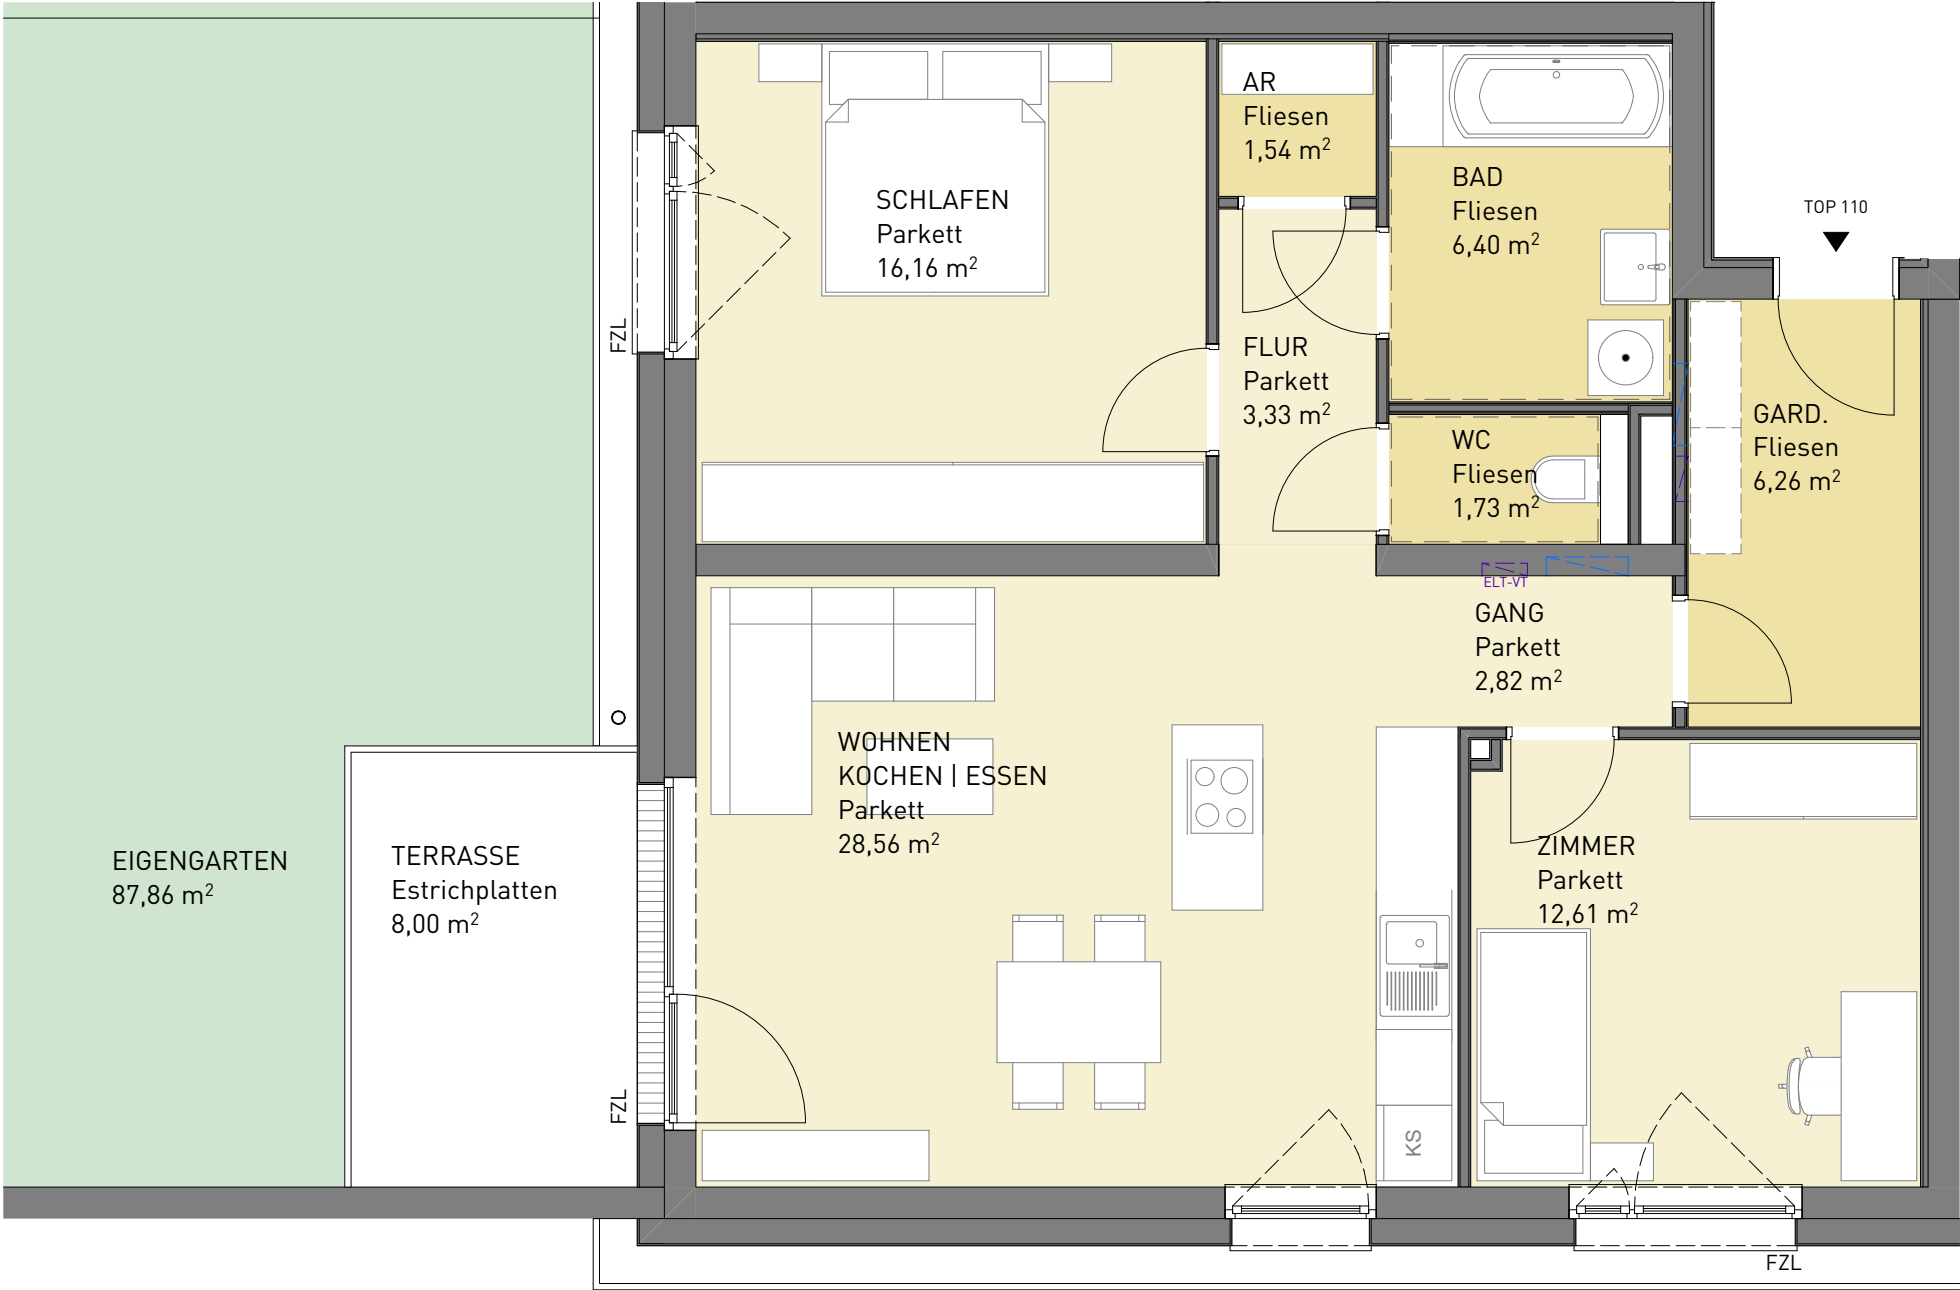

WOHNEN AM KIRCH BÜHL
4643 Pettenbach



HAUS 01 | TOP 110
ERDGESCHOSS


- RR ○ Fallrohr Regenwasser
- FZL Fenster - Zuluftelement



TOP 110

WOHNEN	79,41m ²
TERRASSE	8,0m ²
EIGENGARTEN	87,86m ²
KELLERABTEIL	2,17m ²

Wohnungsgrundrisse: Die Pläne sind nicht maßstabsgetreu. Die farbliche Darstellung der Wohnungsgrundrisse ist nicht aussagekräftig für die verwendeten Materialien. Für Einbaumöbel sind unbedingt Naturmaße zu nehmen. Die Raum- und Wohnungsgrößen können sich durch die Detailplanung geringfügig ändern.

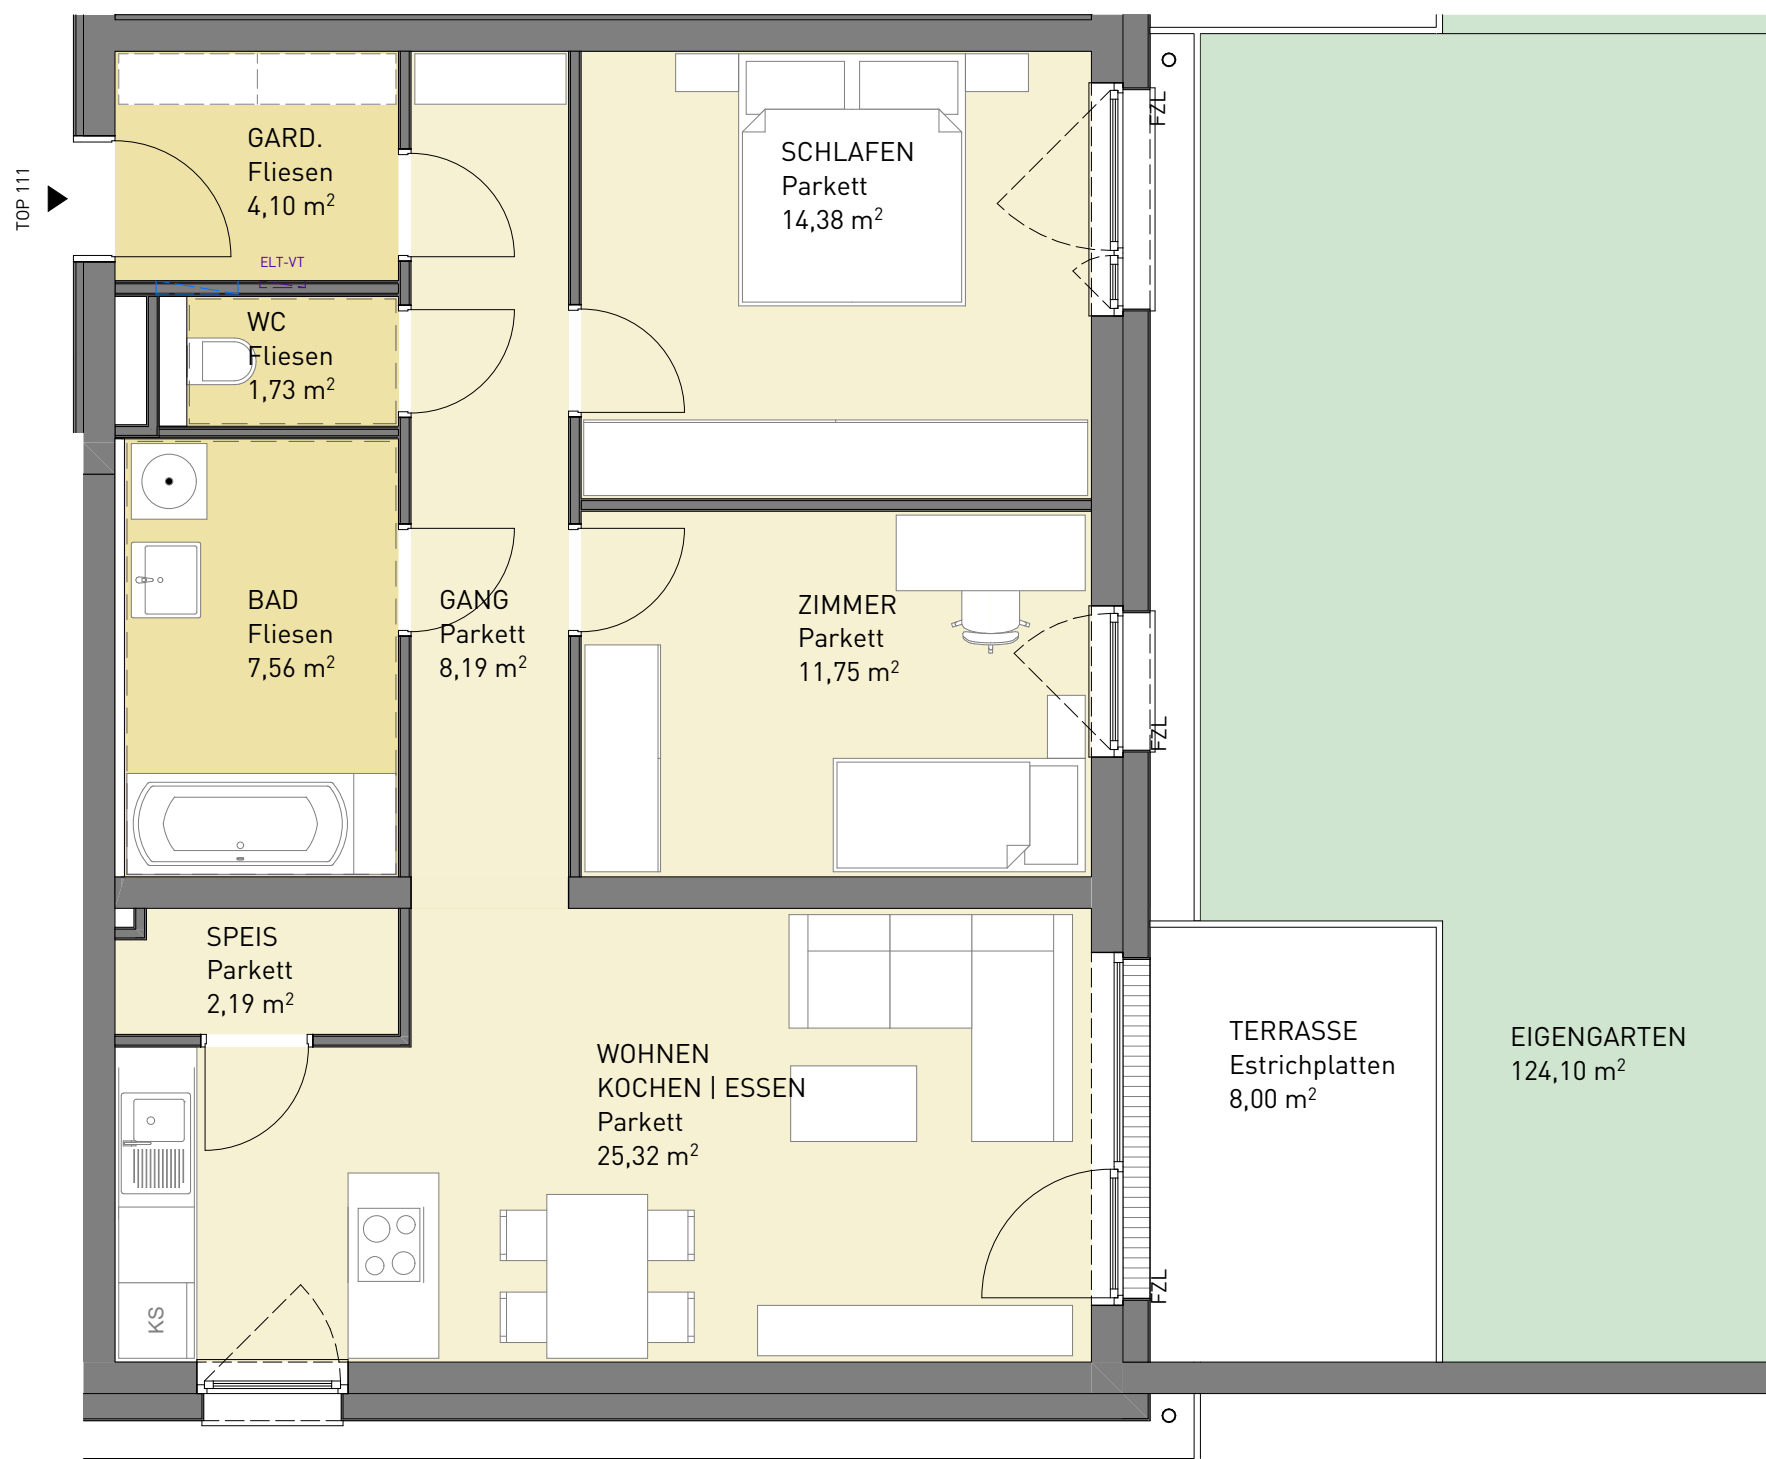

WOHNEN AM KIRCH BÜHL

4643 Pettenbach



HAUS 01 ERDGESCHOSS

| TOP 111



TOP 111

WOHNEN	75,22m ²
TERRASSE	8,0m ²
EIGENGARTEN	124,10m ²
KELLERABTEIL	2,17m ²

Wohnungsgrundrisse: Die Pläne sind nicht maßstabsgetreu. Die farbliche Darstellung der Wohnungsgrundrisse ist nicht aussagekräftig für die verwendeten Materialien. Für Einbaumöbel sind unbedingt Naturmaße zu nehmen. Die Raum- und Wohnungsgrößen können sich durch die Detailplanung geringfügig ändern.




HAUS 01

| TOP 112

ERDGESCHOSS

RR Fallrohr Regenwasser

FZL Fenster - Zuluftelement

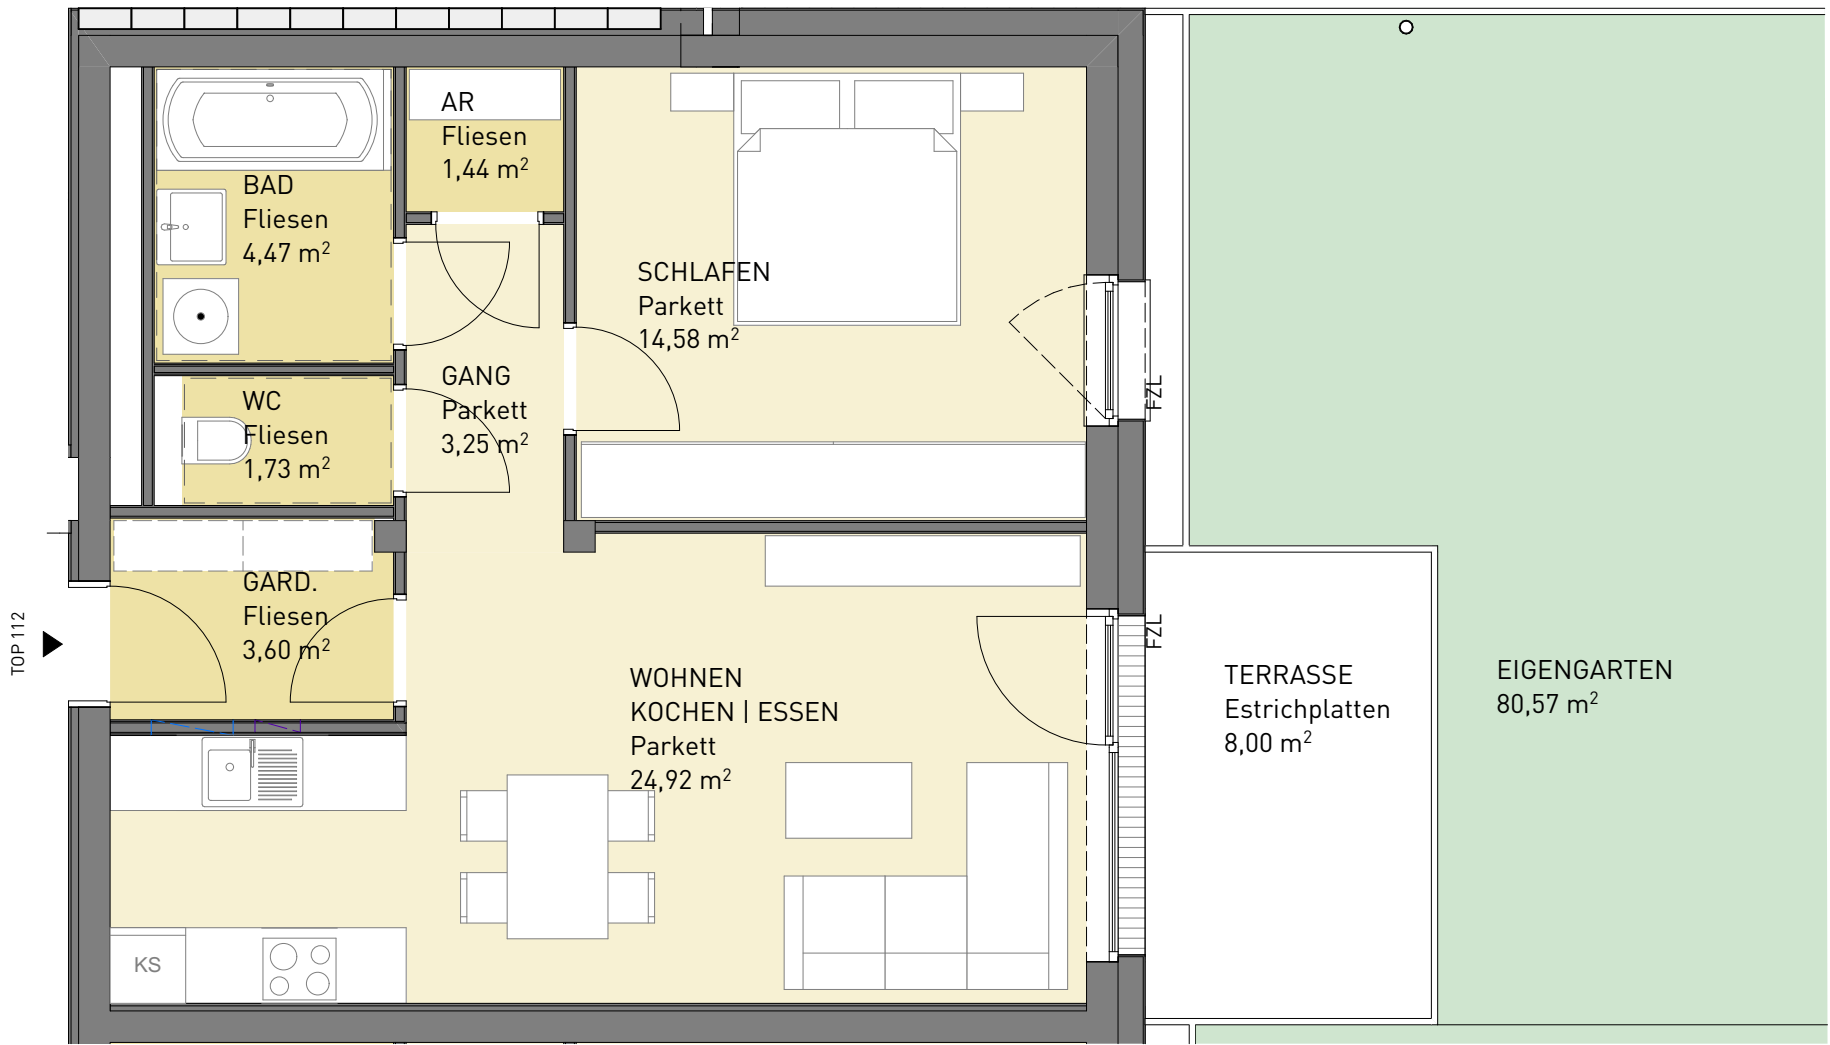

TOP 112

WOHNEN	53,99m ²
TERRASSE	8,0m ²
EIGENGARTEN	80,57m ²
KELLERABTEIL	2,17m ²

Wohnungsgrundrisse:Die Pläne sind nicht maßstabsgetreu. Die farbliche Darstellung der Wohnungsgrundrisse ist nicht aussagekräftig für die verwendeten Materialien. Für Einbaumöbel sind unbedingt Naturmaße zu nehmen. Die Raum- und Wohnungsgrößen können sich durch die Detailplanung geringfügig ändern.




HAUS 01

| TOP 113

1tes OBERGESCHOSS

RR  Fallrohr Regenwasser


FZL  Fenster - Zuluftelement

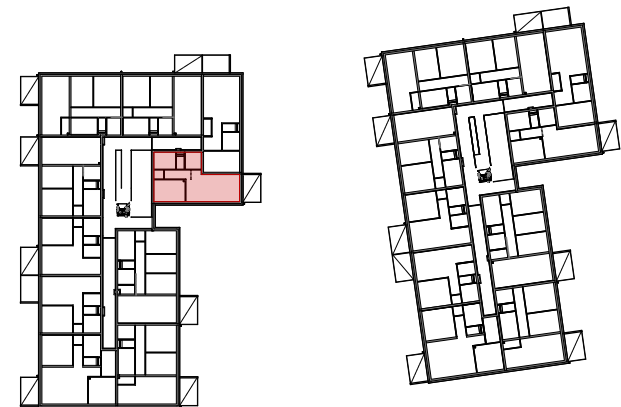


TOP 113

WOHNEN	56,47m ²
BALKON	8,0m ²
EIGENGARTEN	-
KELLERABTEIL	2,17m ²

Wohnungsgrundrisse:Die Pläne sind nicht maßstabsgetreu. Die farbliche Darstellung der Wohnungsgrundrisse ist nicht aussagekräftig für die verwendeten Materialien. Für Einbaumöbel sind unbedingt Naturmaße zu nehmen. Die Raum- und Wohnungsgrößen können sich durch die Detailplanung geringfügig ändern.

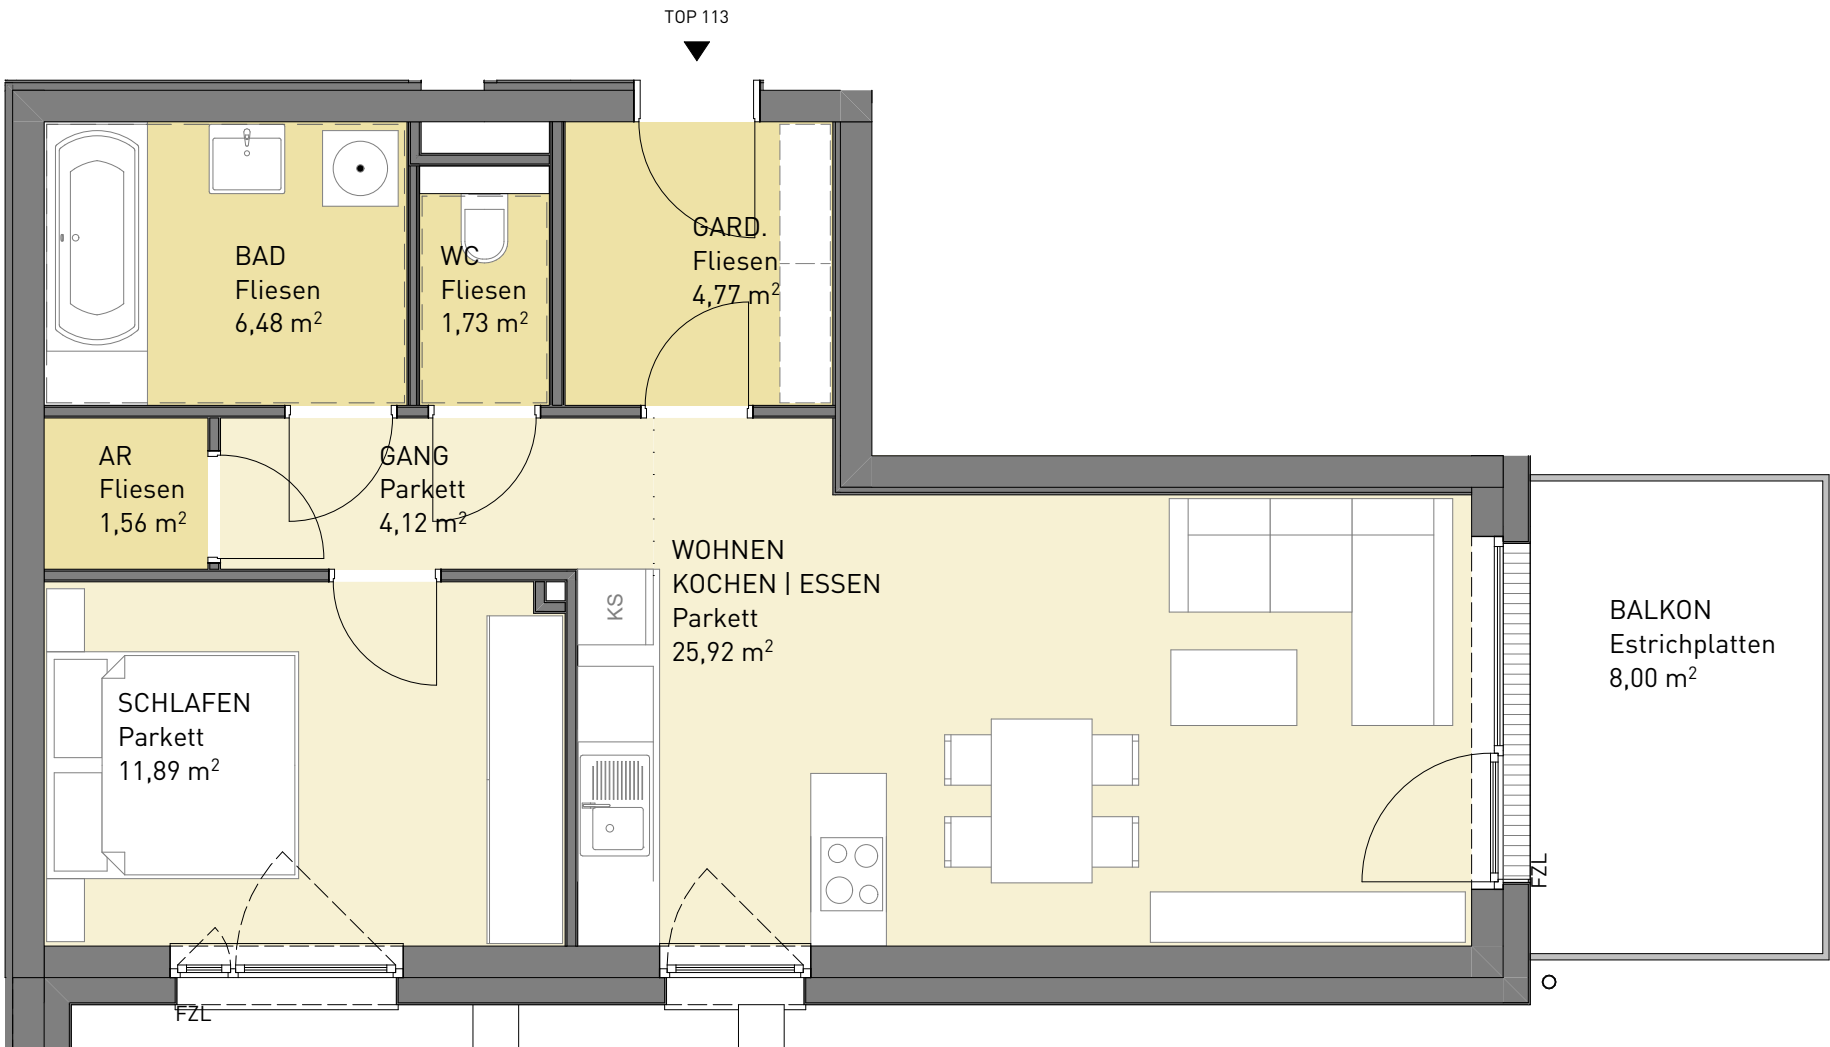

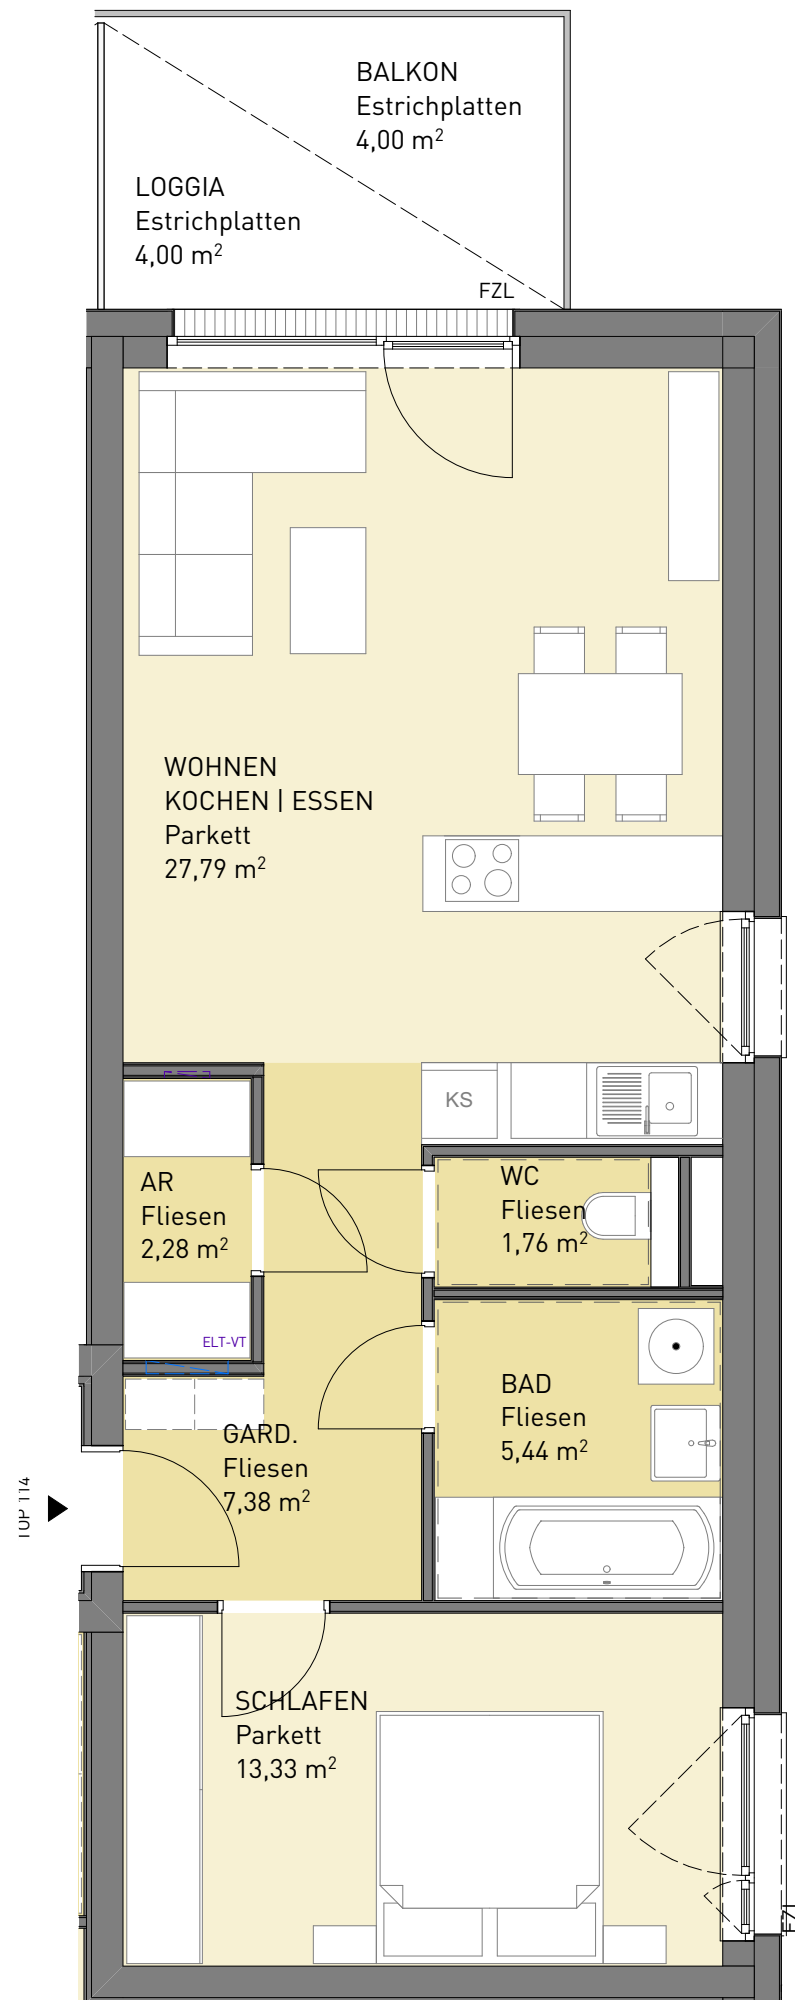

WOHNEN AM KIRCH BÜHL
4643 Pettenbach



HAUS 01 | TOP 114
1tes OBERGESCHOSS


RR ○ Fallrohr Regenwasser
FZL Fenster - Zuluftelement



TOP 114

WOHNEN	57,98m ²
BALKON/ LOGGIA	8,0m ²
EIGENGARTEN	-
KELLERABTEIL	2,12m ²

Wohnungsgrundrisse: Die Pläne sind nicht maßstabsgetreu. Die farbliche Darstellung der Wohnungsgrundrisse ist nicht aussagekräftig für die verwendeten Materialien. Für Einbaumöbel sind unbedingt Naturmaße zu nehmen. Die Raum- und Wohnungsgrößen können sich durch die Detailplanung geringfügig ändern.

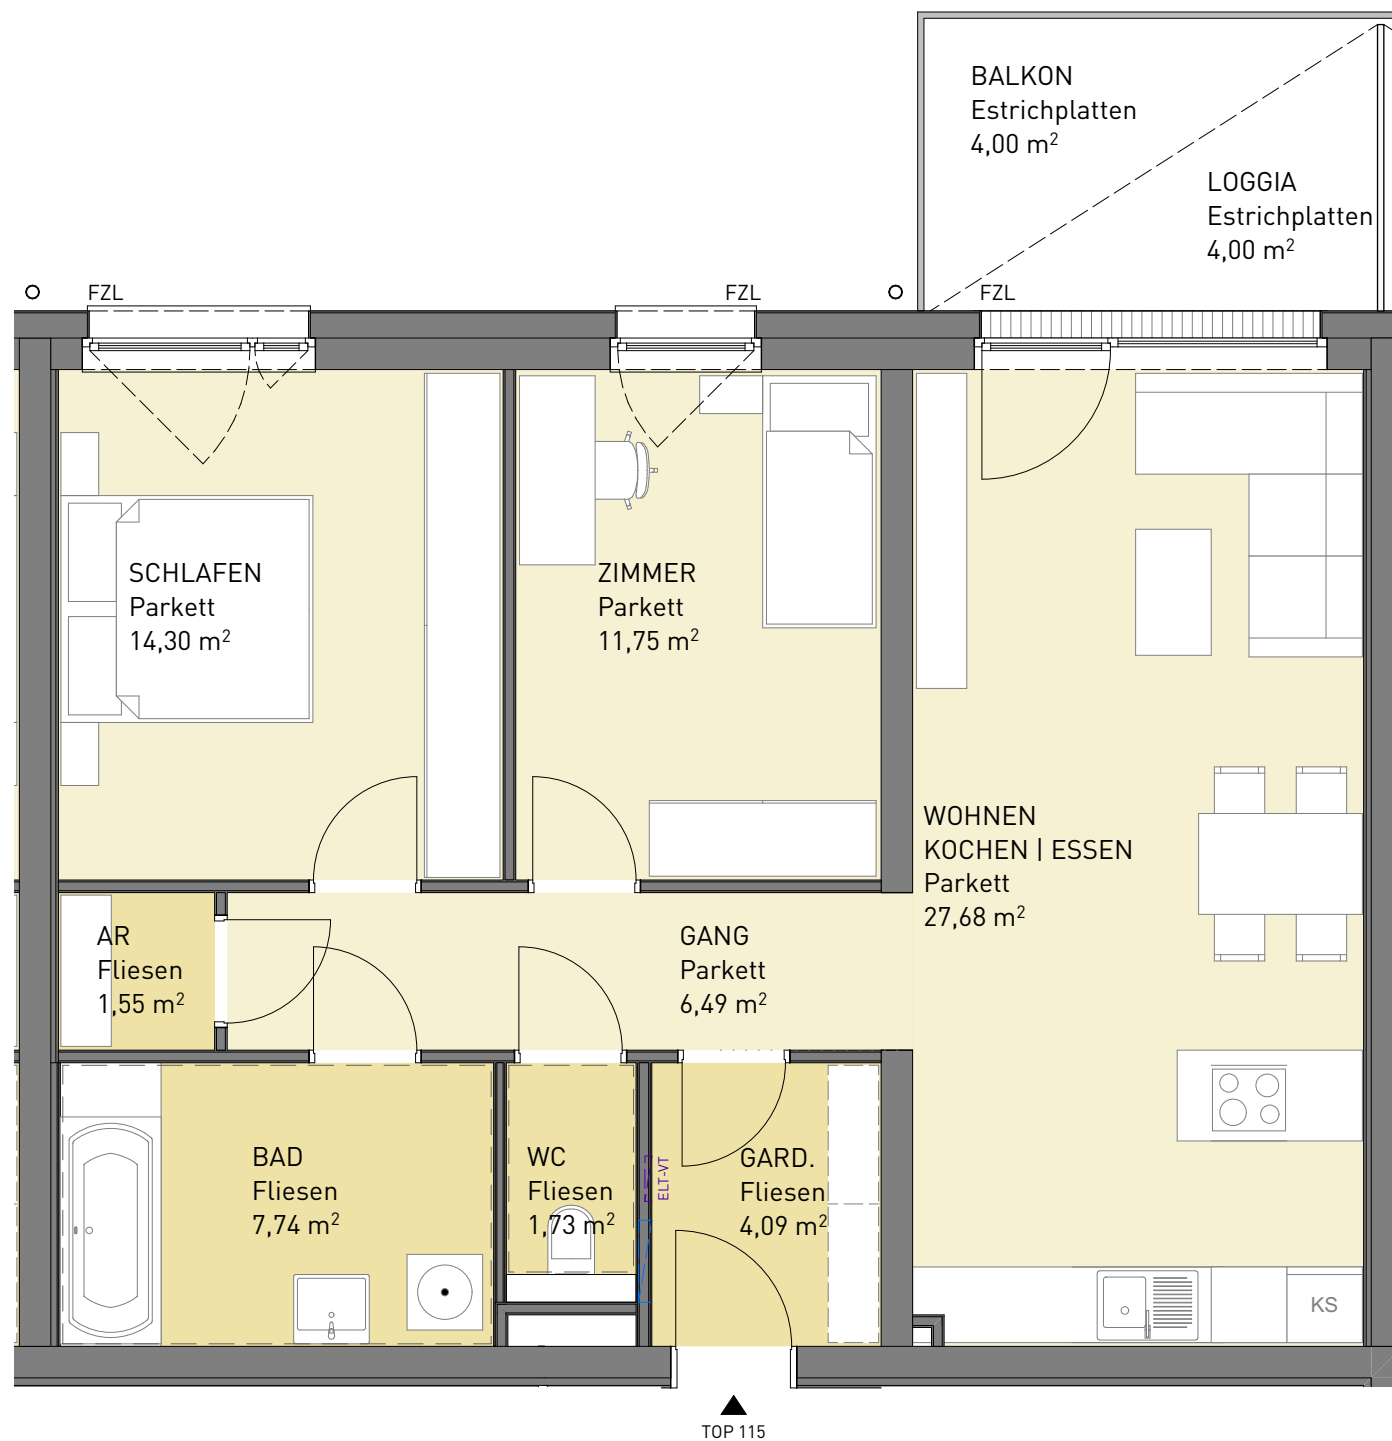

WOHNEN AM KIRCH BÜHL
4643 Pettenbach



HAUS 01 | TOP 115
1tes OBERGESCHOSS

RR ○ Fallrohr Regenwasser
FZL Fenster - Zuluftelement



TOP 115

WOHNEN	75,33m²
BALKON/ LOGGIA	8,0m²
EIGENGARTEN	-
KELLERABTEIL	3,13m²

Wohnungsgrundrisse: Die Pläne sind nicht maßstabsgetreu. Die farbliche Darstellung der Wohnungsgrundrisse ist nicht aussagekräftig für die verwendeten Materialien. Für Einbaumöbel sind unbedingt Naturmaße zu nehmen. Die Raum- und Wohnungsgrößen können sich durch die Detailplanung geringfügig ändern.



HAUS 01

| TOP 116

1tes OBERGESCHOSS

RR Fallrohr Regenwasser


FZL Fenster - Zuluftelement




TOP 116

WOHNEN	75,22m ²
BALKON	8,0m ²
EIGENGARTEN	-
KELLERABTEIL	3,20m ²

Wohnungsgrundrisse:Die Pläne sind nicht maßstabsgetreu. Die farbliche Darstellung der Wohnungsgrundrisse ist nicht aussagekräftig für die verwendeten Materialien. Für Einbaumöbel sind unbedingt Naturmaße zu nehmen. Die Raum- und Wohnungsgrößen können sich durch die Detailplanung geringfügig ändern.

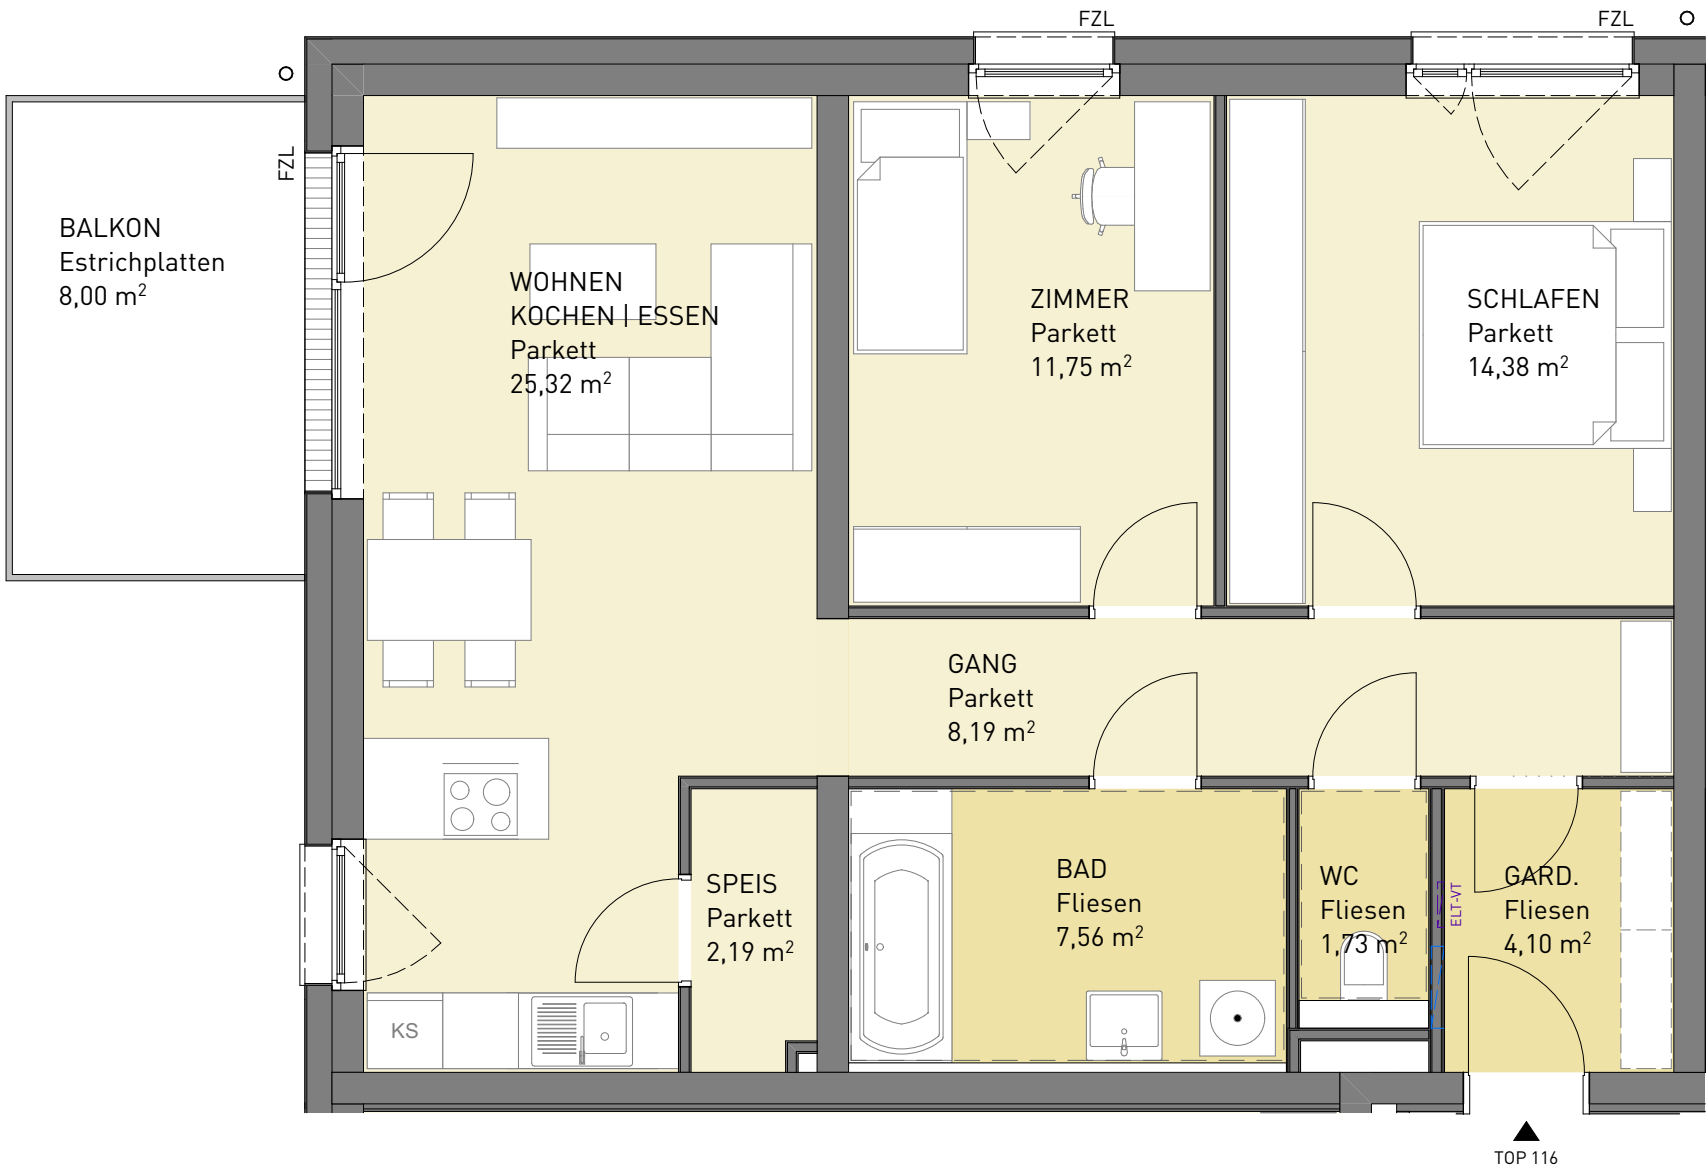

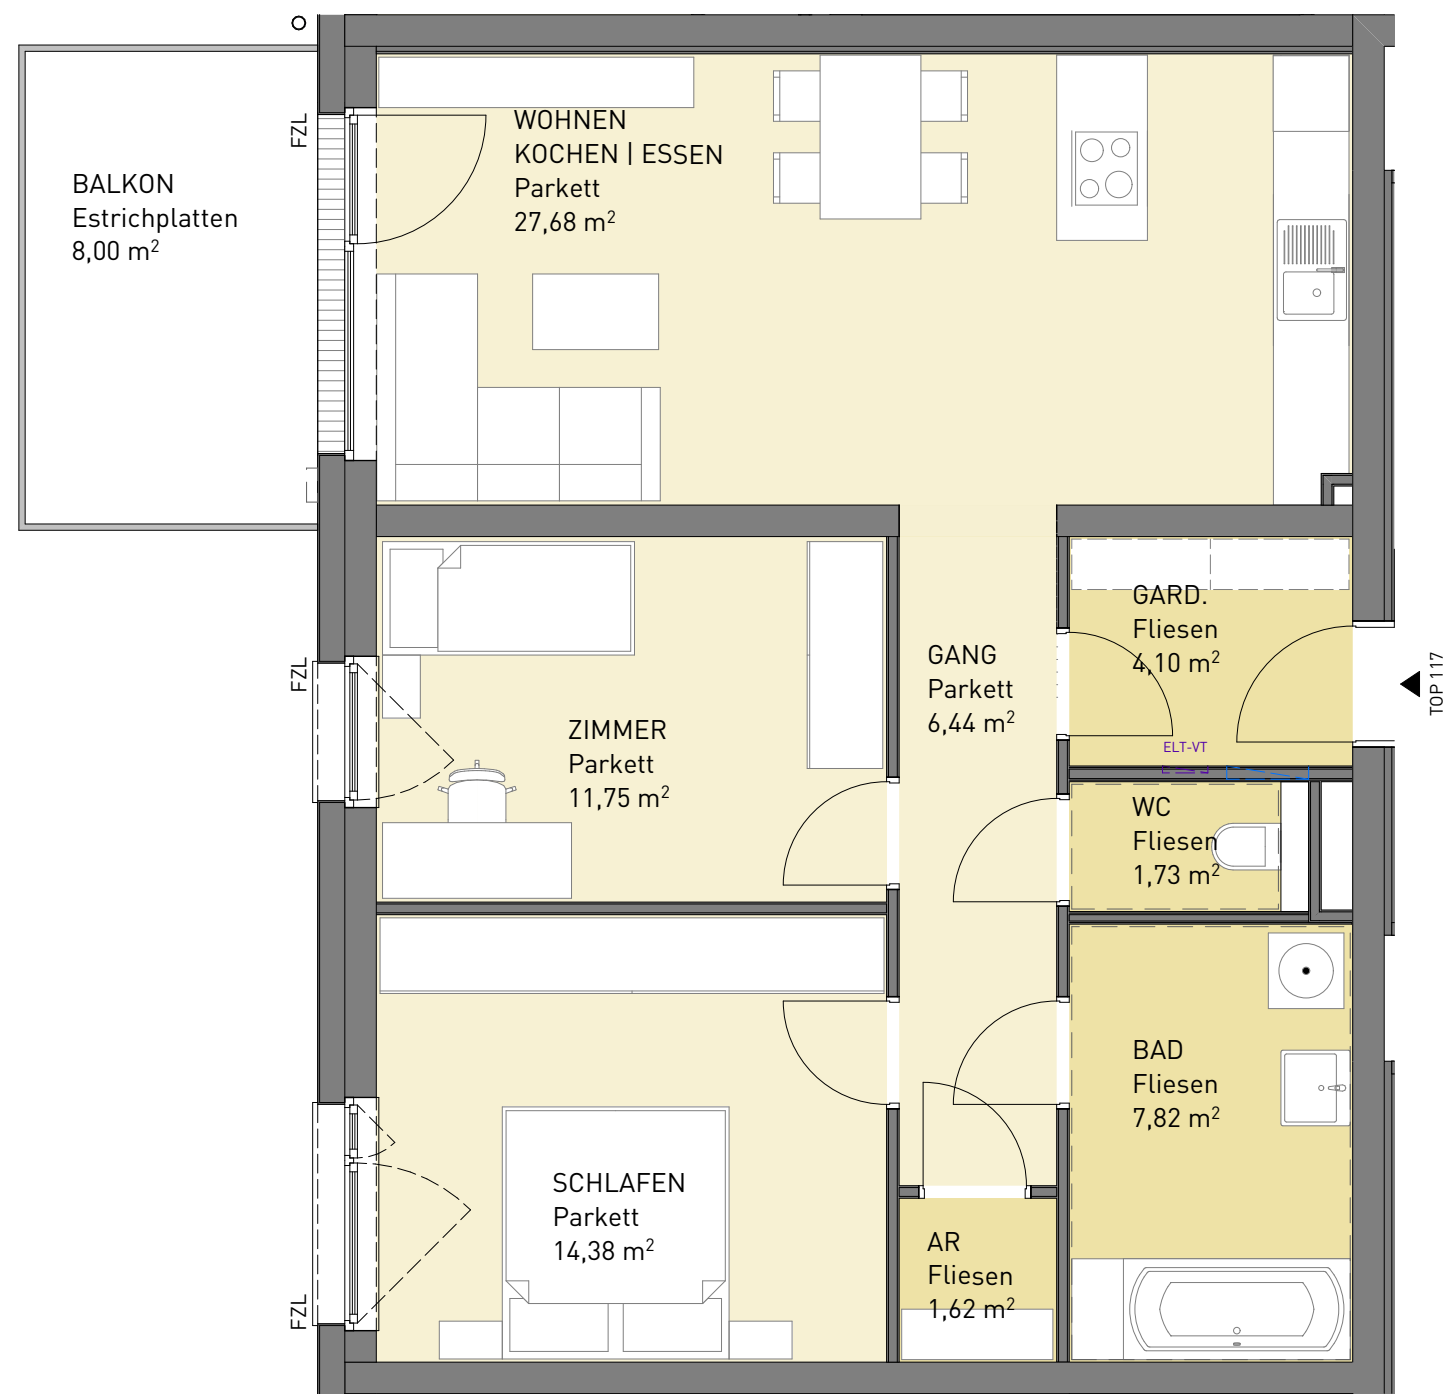


WOHNEN AM KIRCH BÜHL
4643 Pettenbach



HAUS 01 | TOP 117
1tes OBERGESCHOSS

RR ○ Fallrohr Regenwasser
FZL Fenster - Zuluftelement

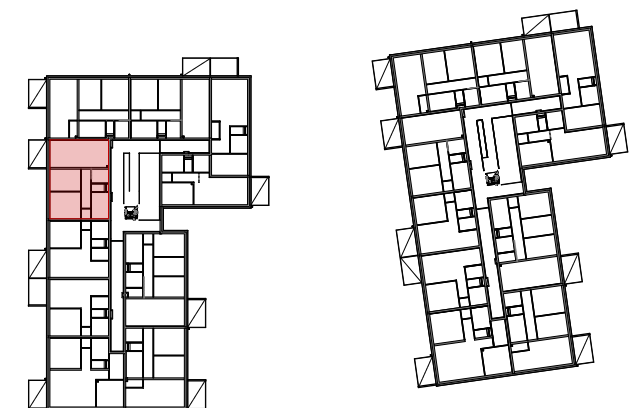

TOP 117

WOHNEN	75,52m ²
BALKON	8,0m ²
EIGENGARTEN	-
KELLERABTEIL	3,01m ²

Wohnungsgrundrisse: Die Pläne sind nicht maßstabsgetreu. Die farbliche Darstellung der Wohnungsgrundrisse ist nicht aussagekräftig für die verwendeten Materialien. Für Einbaumöbel sind unbedingt Naturmaße zu nehmen. Die Raum- und Wohnungsgrößen können sich durch die Detailplanung geringfügig ändern.




HAUS 01

| TOP 118

1tes OBERGESCHOSS

RR  Fallrohr Regenwasser


FZL  Fenster - Zuluftelement

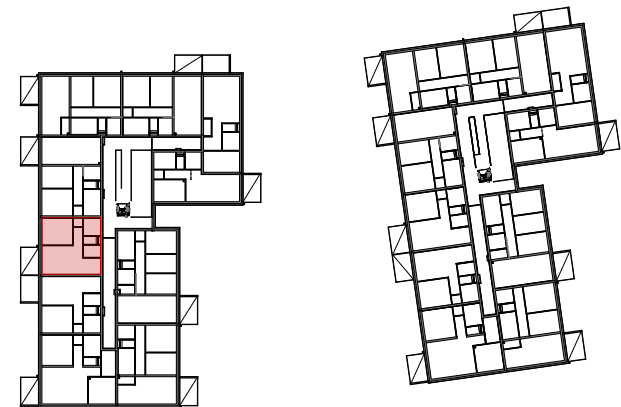

TOP 118

WOHNEN	54,80m ²
BALKON/ LOGGIA	8,0m ²
EIGENGARTEN	-
KELLERABTEIL	3,14m ²

Wohnungsgrundrisse:Die Pläne sind nicht maßstabsgetreu. Die farbliche Darstellung der Wohnungsgrundrisse ist nicht aussagekräftig für die verwendeten Materialien. Für Einbaumöbel sind unbedingt Naturmaße zu nehmen. Die Raum- und Wohnungsgrößen können sich durch die Detailplanung geringfügig ändern.

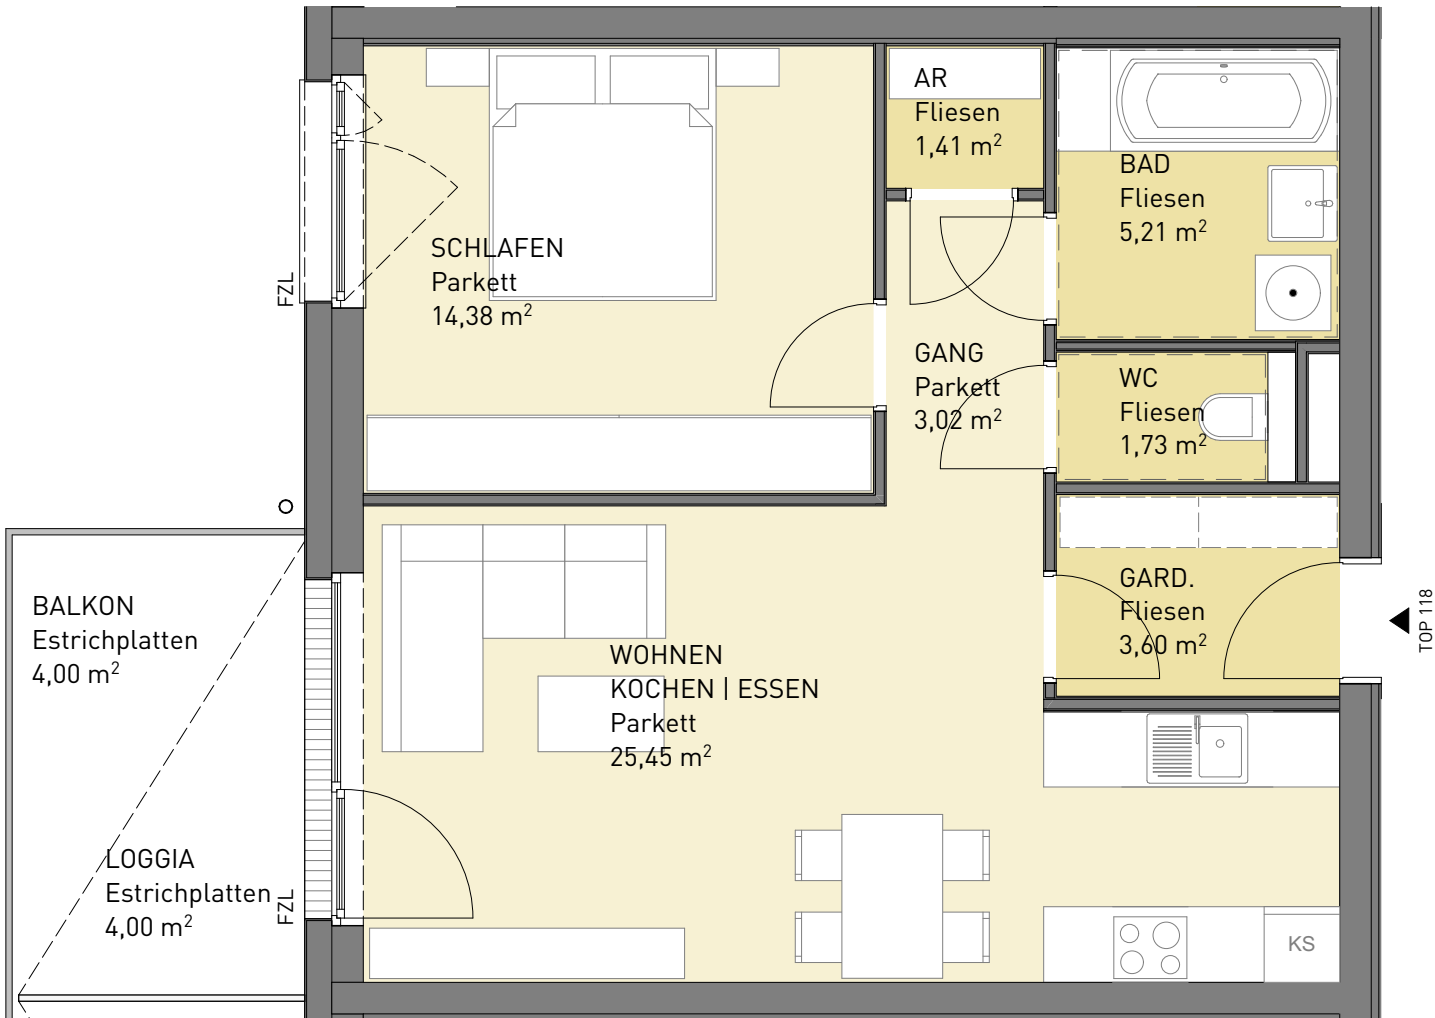




HAUS 01

| TOP 119

1tes OBERGESCHOSS

RR  Fallrohr Regenwasser


FZL  Fenster - Zuluftelement

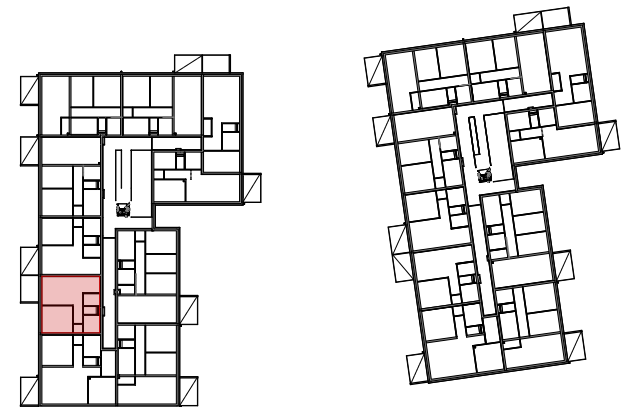

TOP 119

WOHNEN	54,84m ²
BALKON/ LOGGIA	8,0m ²
EIGENGARTEN	-
KELLERABTEIL	3,14m ²

Wohnungsgrundrisse:Die Pläne sind nicht maßstabsgetreu. Die farbliche Darstellung der Wohnungsgrundrisse ist nicht aussagekräftig für die verwendeten Materialien. Für Einbaumöbel sind unbedingt Naturmaße zu nehmen. Die Raum- und Wohnungsgrößen können sich durch die Detailplanung geringfügig ändern.

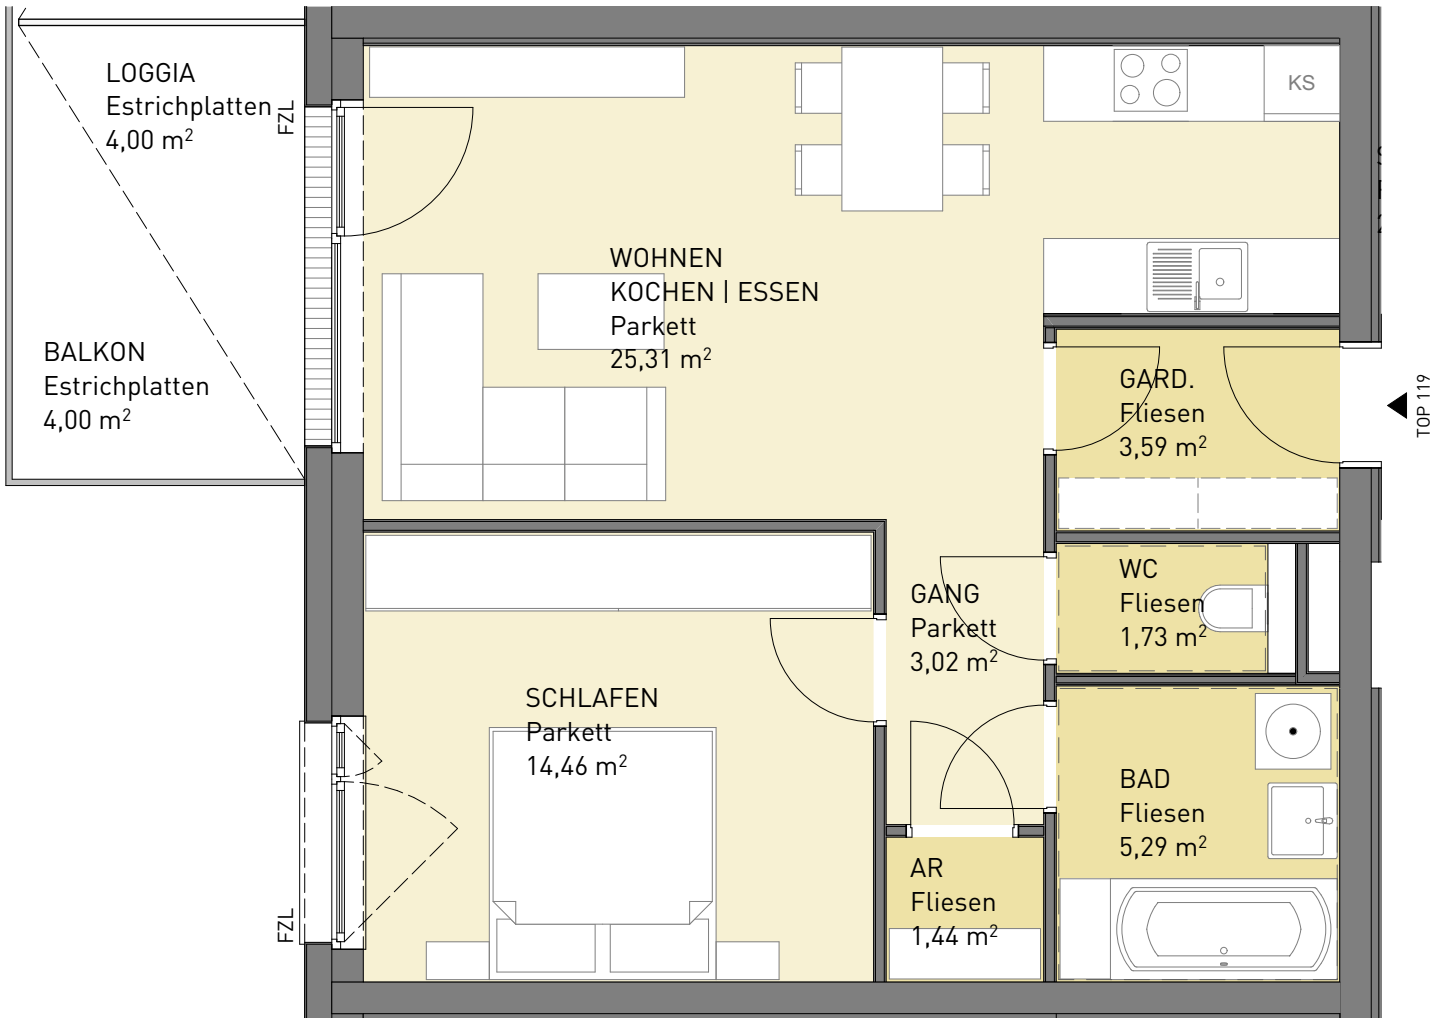



HAUS 01 | TOP 120
1tes OBERGESCHOSS


- RR Fallrohr Regenwasser
FZL Fenster - Zuluftelement



TOP 120

WOHNEN	79,41m²
BALKON	8,0m²
EIGENGARTEN	-
KELLERABTEIL	3,14m²

Wohnungsgrundrisse:Die Pläne sind nicht maßstabsgetreu. Die farbliche Darstellung der Wohnungsgrundrisse ist nicht aussagekräftig für die verwendeten Materialien. Für Einbaumöbel sind unbedingt Naturmaße zu nehmen. Die Raum- und Wohnungsgrößen können sich durch die Detailplanung geringfügig ändern.

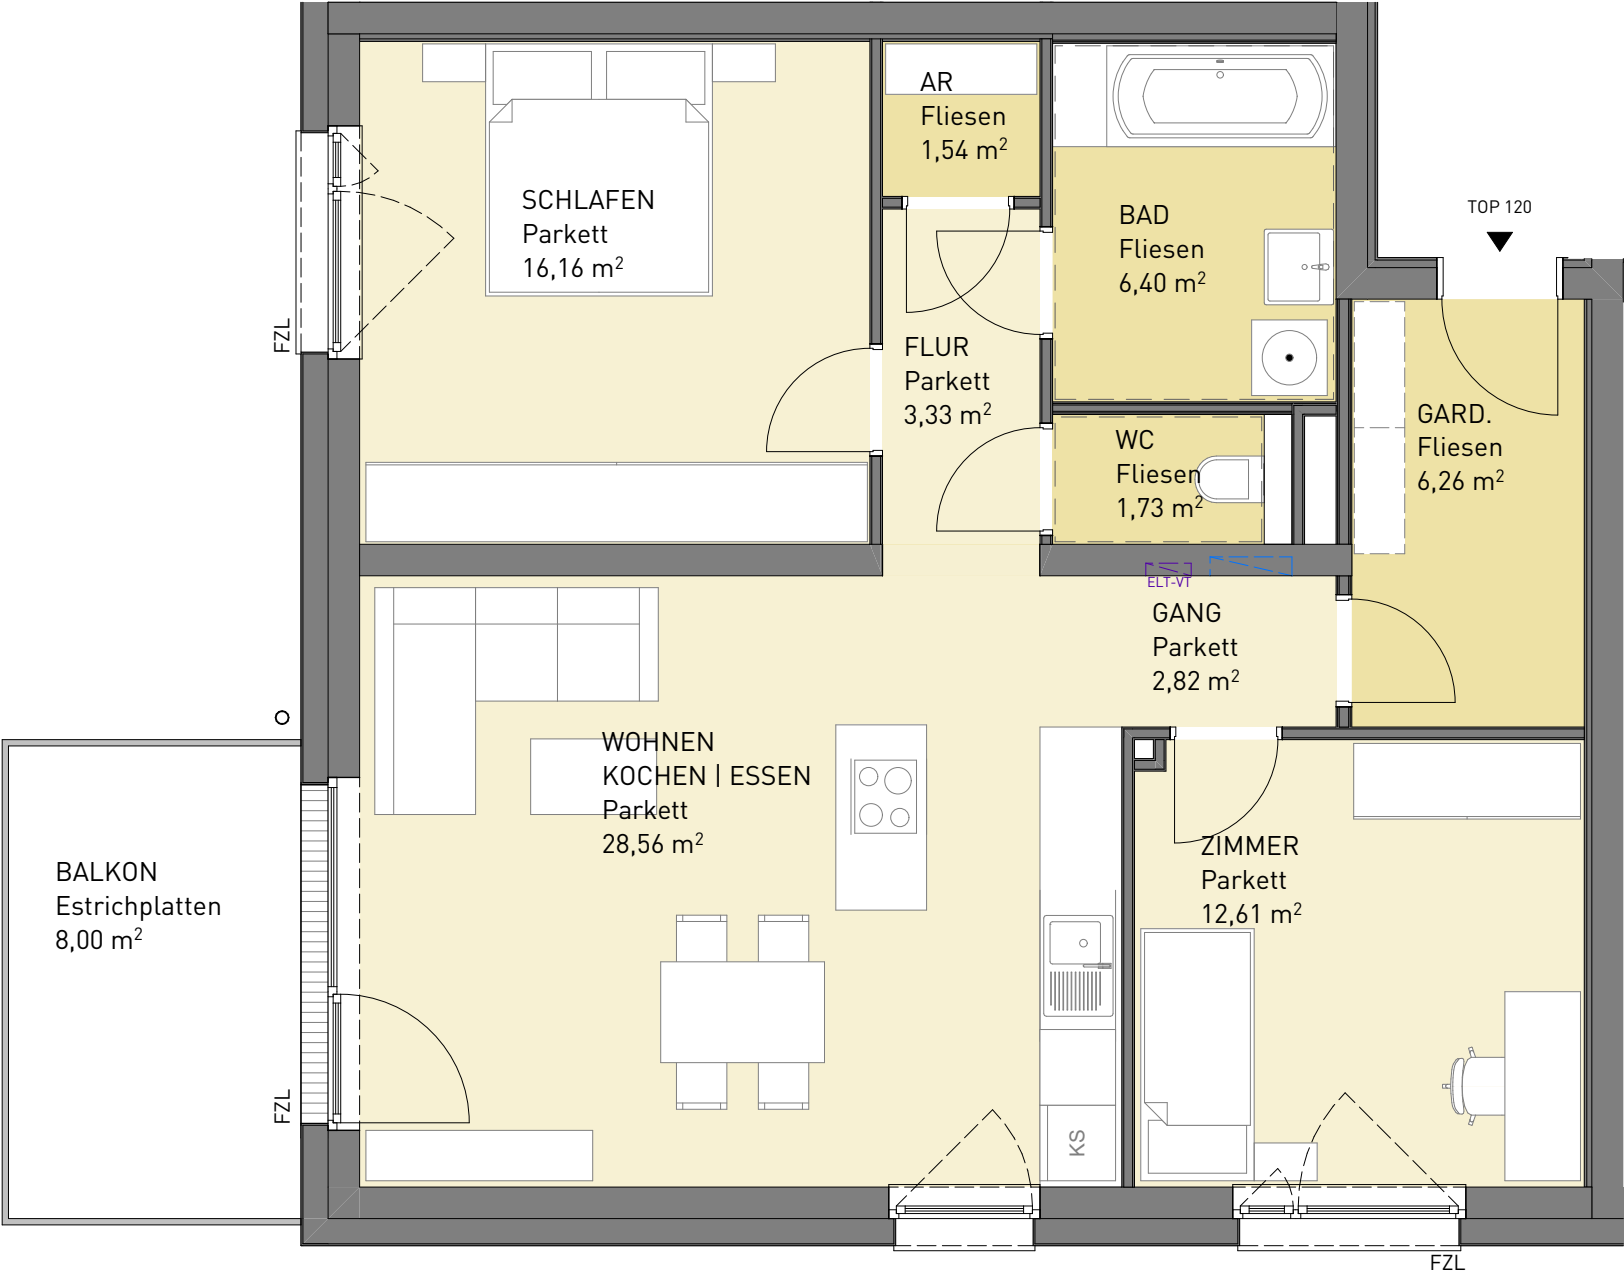



WOHNEN AM KIRCH BÜHL
4643 Pettenbach



HAUS 01 | TOP 121
1tes OBERGESCHOSS


RR ○ Fallrohr Regenwasser
FZL Fenster - Zuluftelement



TOP 121

WOHNEN	75,22m ²
BALKON	8,0m ²
EIGENGARTEN	-
KELLERABTEIL	3,10m ²

Wohnungsgrundrisse: Die Pläne sind nicht maßstabsgetreu. Die farbliche Darstellung der Wohnungsgrundrisse ist nicht aussagekräftig für die verwendeten Materialien. Für Einbaumöbel sind unbedingt Naturmaße zu nehmen. Die Raum- und Wohnungsgrößen können sich durch die Detailplanung geringfügig ändern.

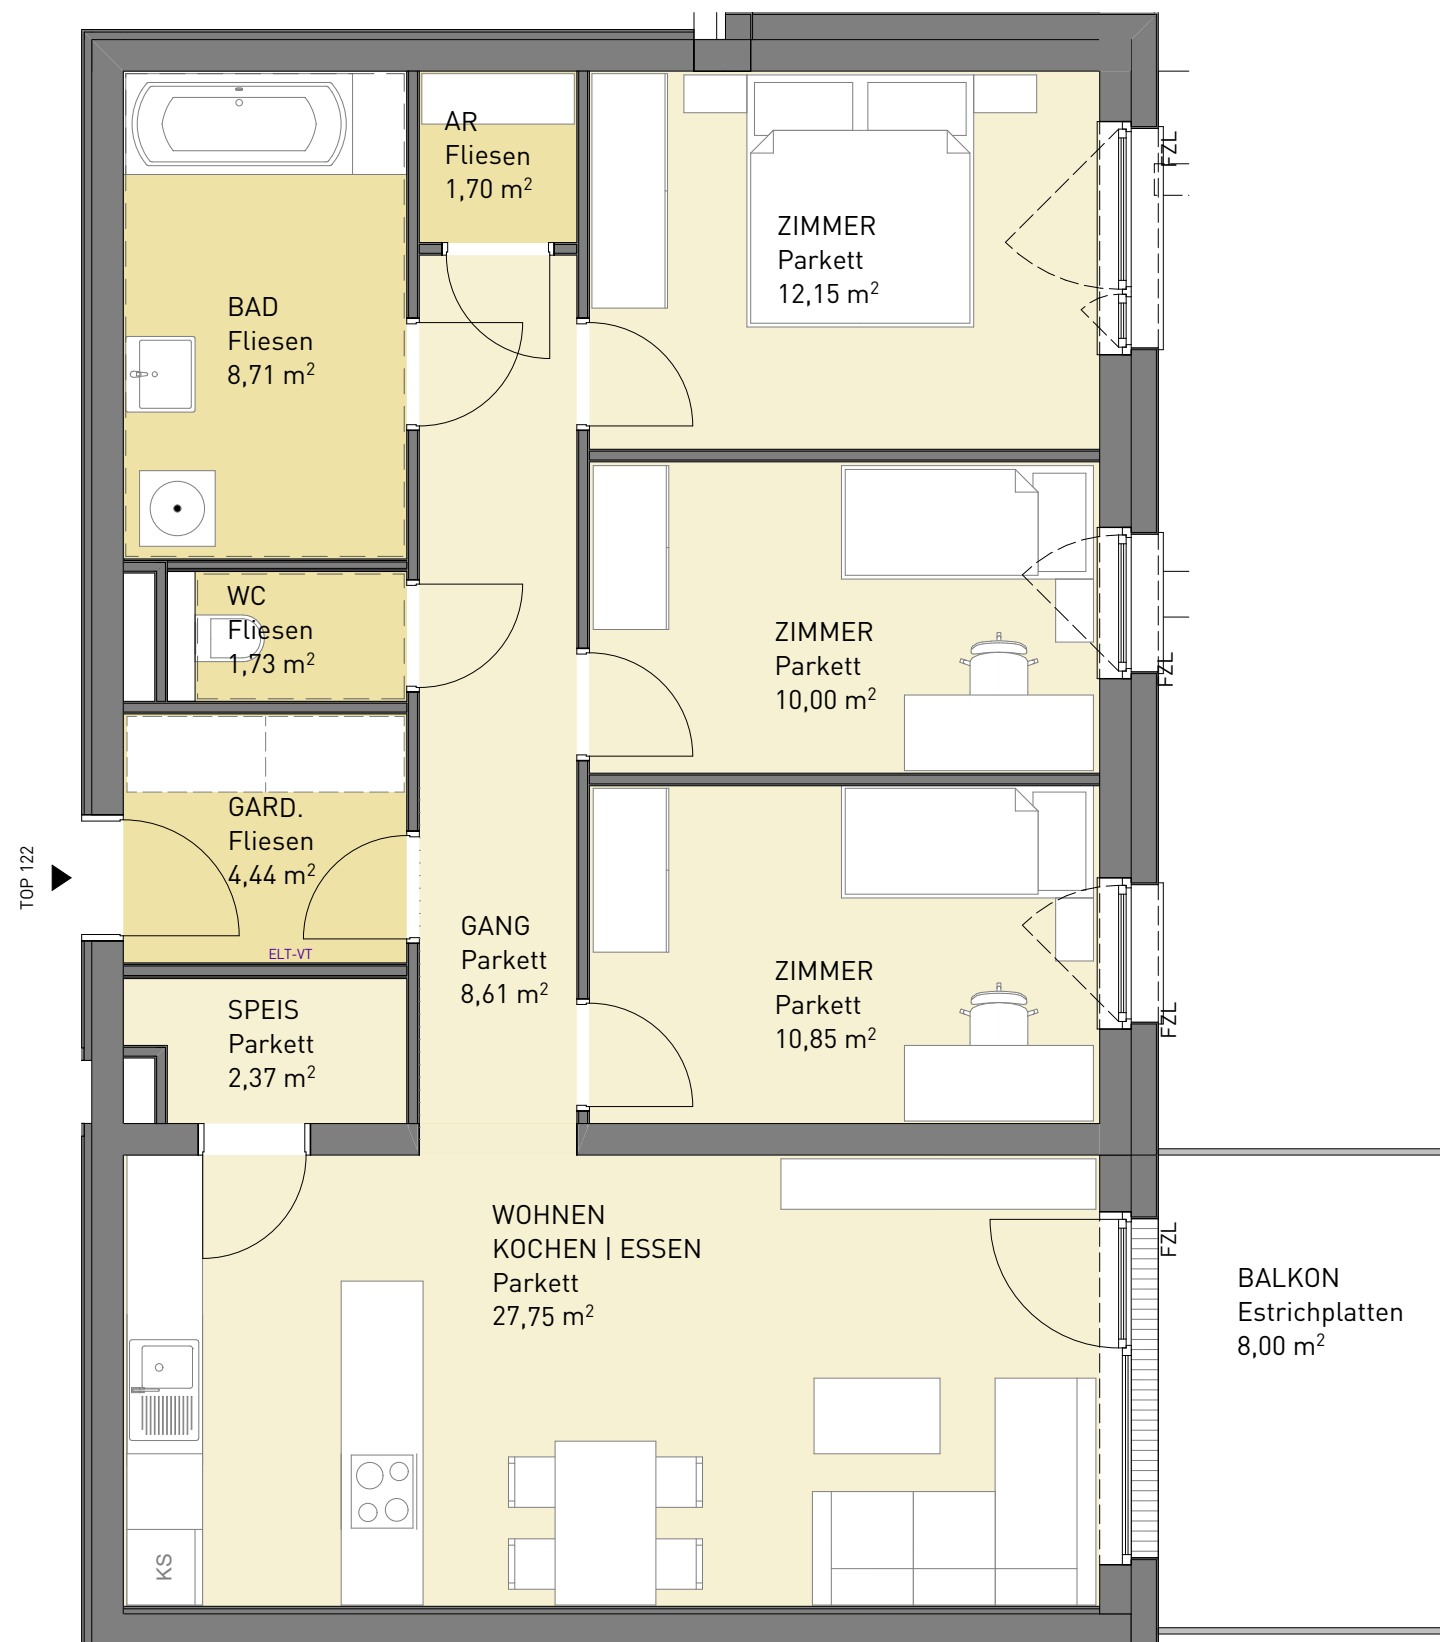

WOHNEN AM KIRCH BÜHL
4643 Pettenbach



HAUS 01 | TOP 122
1tes OBERGESCHOSS

- RR ○ Fallrohr Regenwasser
- FZL Fenster - Zuluftelement



TOP 122

WOHNEN	88,31m²
BALKON	8,0m²
EIGENGARTEN	-
KELLERABTEIL	4,34m²

Wohnungsgrundrisse: Die Pläne sind nicht maßstabsgetreu. Die farbliche Darstellung der Wohnungsgrundrisse ist nicht aussagekräftig für die verwendeten Materialien. Für Einbaumöbel sind unbedingt Naturmaße zu nehmen. Die Raum- und Wohnungsgrößen können sich durch die Detailplanung geringfügig ändern.




HAUS 01

| TOP 123

2tes OBERGESCHOSS


- RR Fallrohr Regenwasser
- FZL Fenster - Zuluftelement

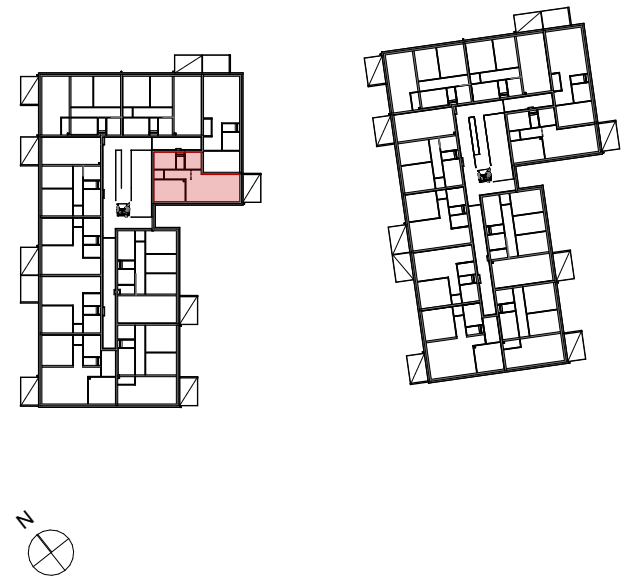


TOP 123

WOHNEN	56,52m ²
BALKON / LOGGIA	8,0m ²
EIGENGARTEN	-
KELLERABTEIL	2,70m ²

Wohnungsgrundrisse:Die Pläne sind nicht maßstabsgetreu. Die farbliche Darstellung der Wohnungsgrundrisse ist nicht aussagekräftig für die verwendeten Materialien. Für Einbaumöbel sind unbedingt Naturmaße zu nehmen. Die Raum- und Wohnungsgrößen können sich durch die Detailplanung geringfügig ändern.

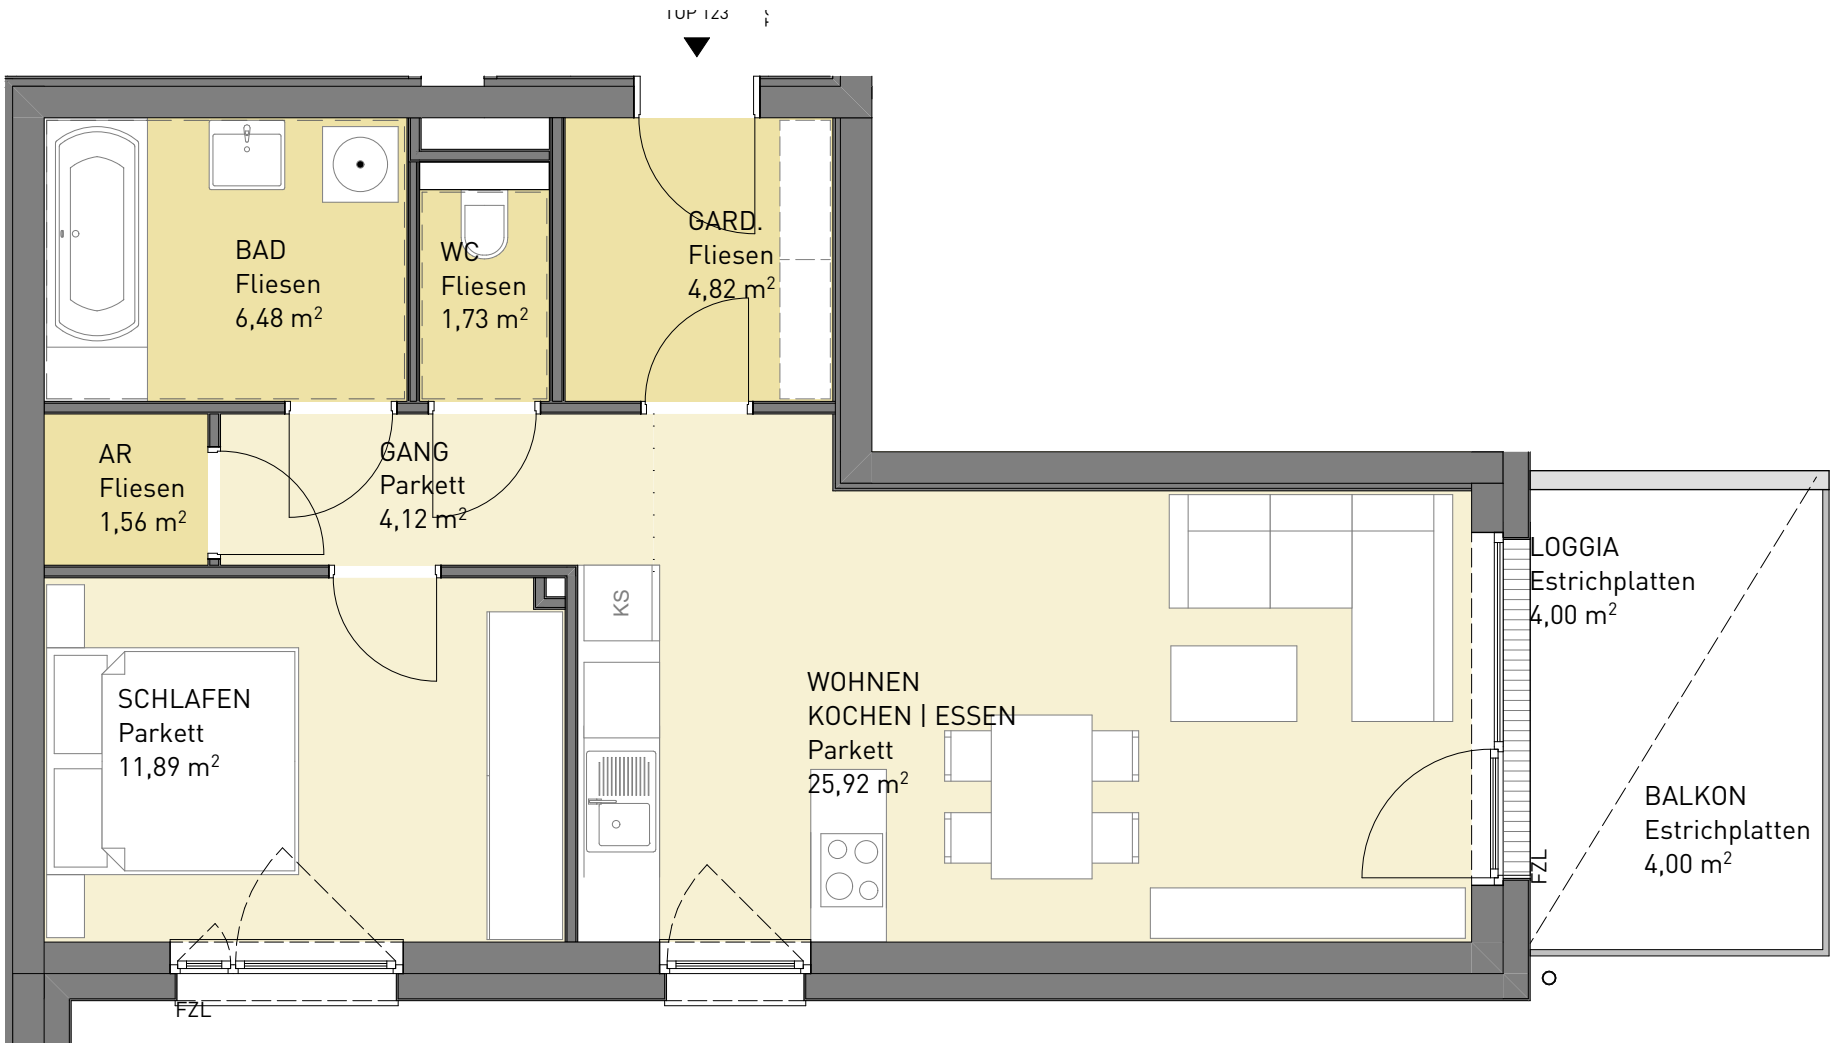

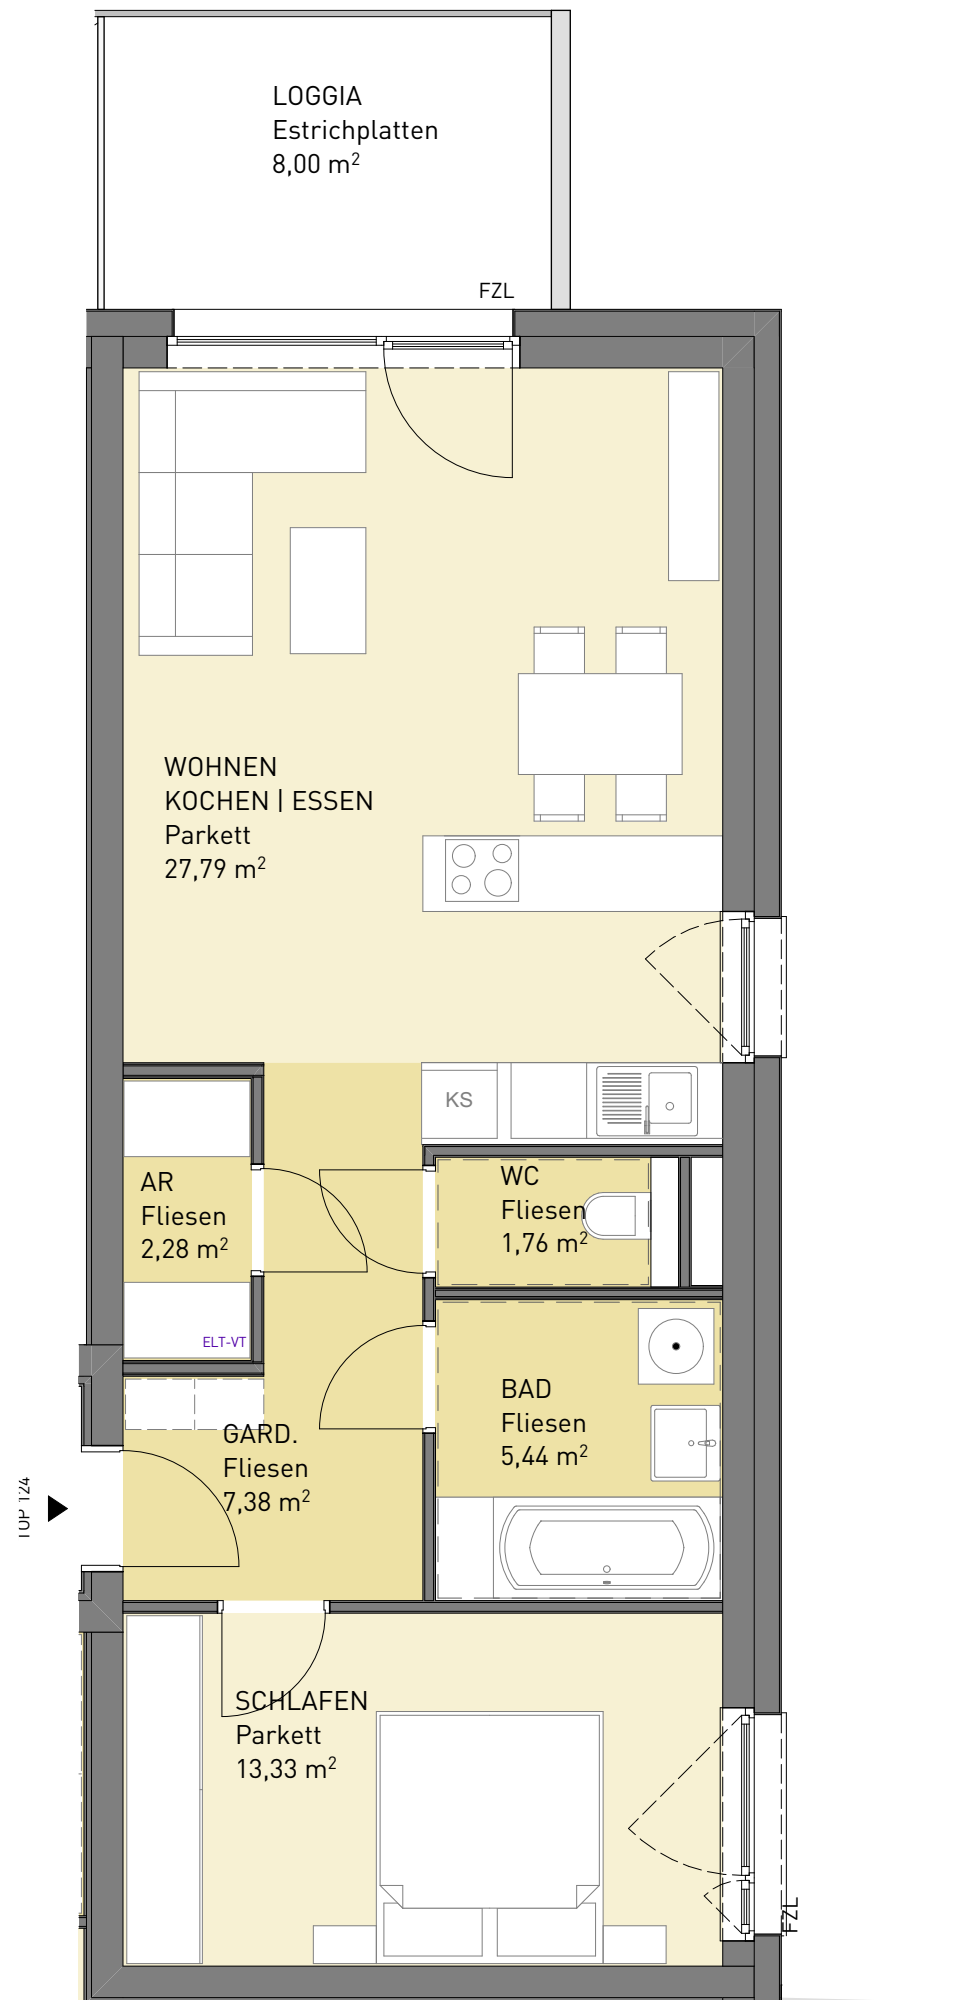

WOHNEN AM KIRCH BÜHL
4643 Pettenbach



HAUS 01 | TOP 124
2tes OBERGESCHOSS


RR ○ Fallrohr Regenwasser
FZL Fenster - Zuluftelement



TOP 124

WOHNEN	57,98m²
LOGGIA	8,0m²
EIGENGARTEN	-
KELLERABTEIL	2,69m²

Wohnungsgrundrisse: Die Pläne sind nicht maßstabsgetreu. Die farbliche Darstellung der Wohnungsgrundrisse ist nicht aussagekräftig für die verwendeten Materialien. Für Einbaumöbel sind unbedingt Naturmaße zu nehmen. Die Raum- und Wohnungsgrößen können sich durch die Detailplanung geringfügig ändern.

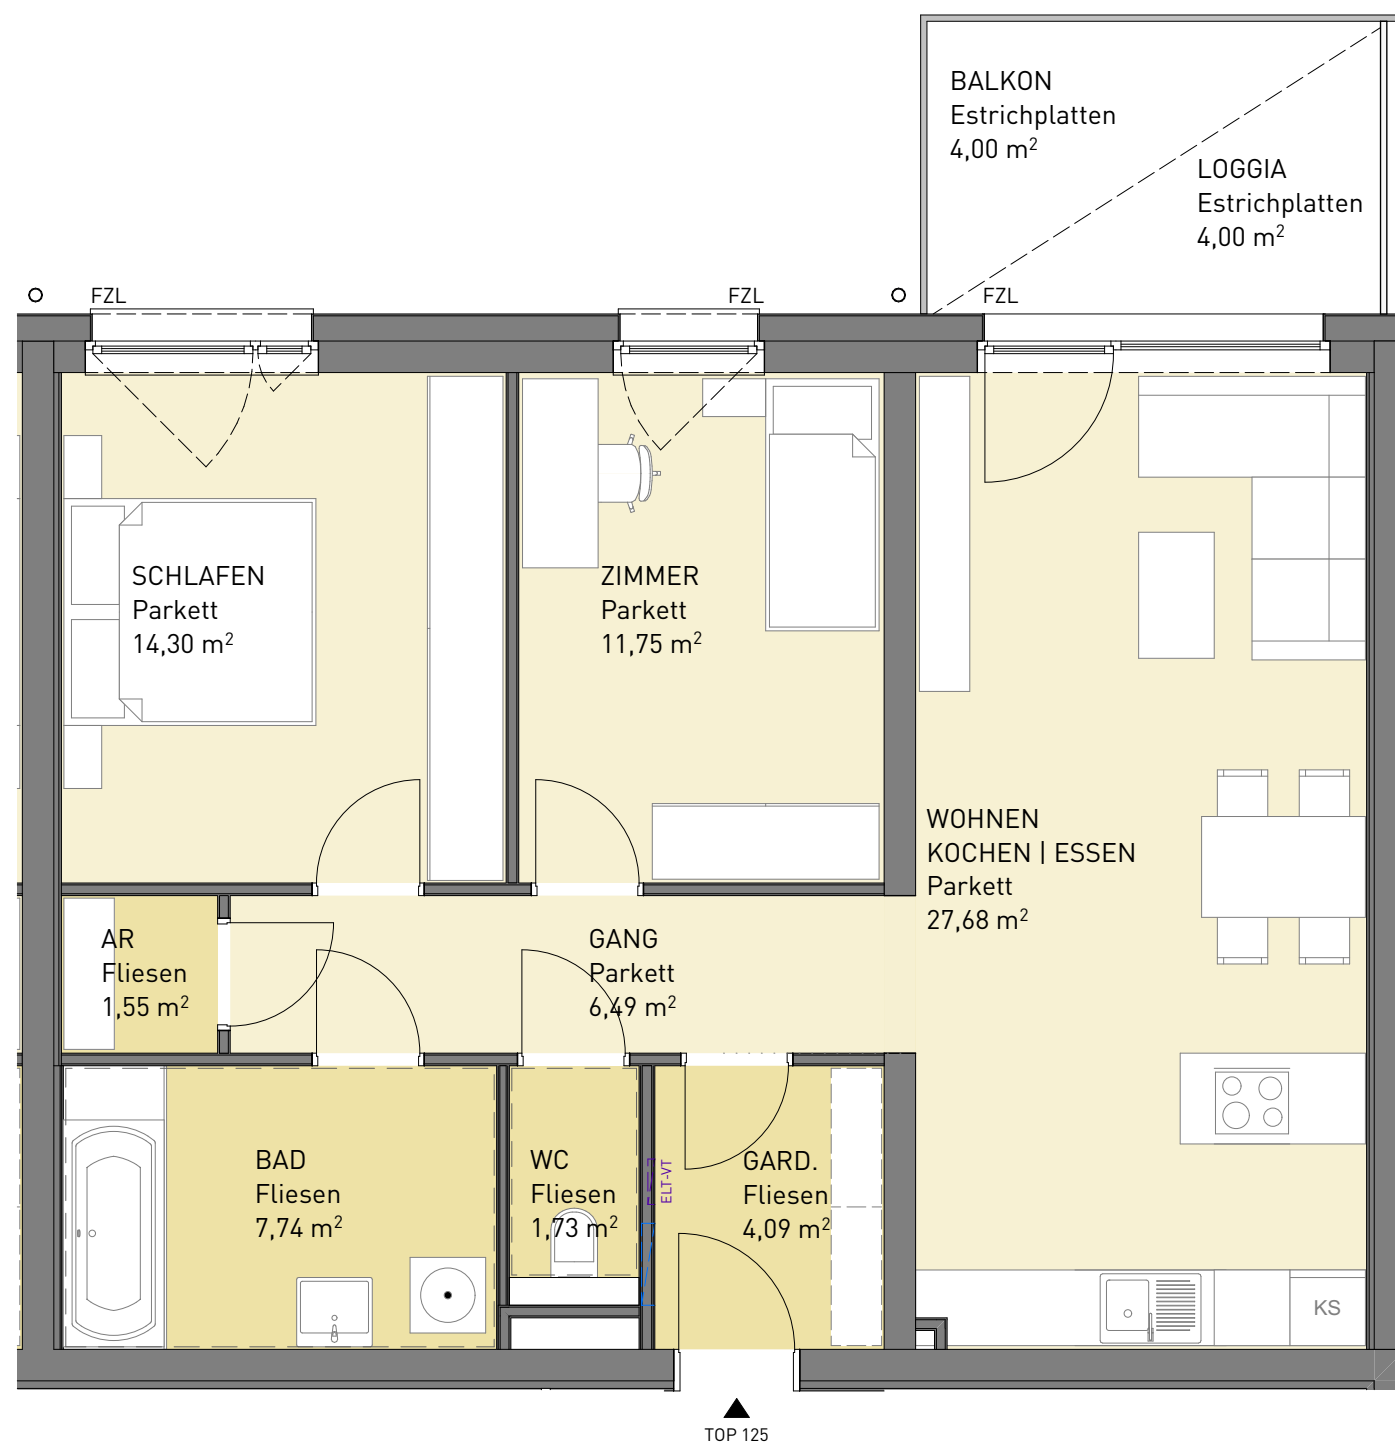

WOHNEN AM KIRCH BÜHL
4643 Pettenbach



HAUS 01 | TOP 125
2tes OBERGESCHOSS

RR ○ Fallrohr Regenwasser
FZL Fenster - Zuluftelement



TOP 125

WOHNEN	75,33m²
BALKON / LOGGIA	8,0m²
EIGENGARTEN	-
KELLERABTEIL	2,71m²

Wohnungsgrundrisse: Die Pläne sind nicht maßstabsgetreu. Die farbliche Darstellung der Wohnungsgrundrisse ist nicht aussagekräftig für die verwendeten Materialien. Für Einbaumöbel sind unbedingt Naturmaße zu nehmen. Die Raum- und Wohnungsgrößen können sich durch die Detailplanung geringfügig ändern.



HAUS 01

| TOP 126

2tes OBERGESCHOSS


- RR Fallrohr Regenwasser
- FZL Fenster - Zuluftelement




TOP 126

WOHNEN	75,22m²
BALKON / LOGGIA	8,0m²
EIGENGARTEN	-
KELLERABTEIL	2,71m²

Wohnungsgrundrisse:Die Pläne sind nicht maßstabsgetreu. Die farbliche Darstellung der Wohnungsgrundrisse ist nicht aussagekräftig für die verwendeten Materialien. Für Einbaumöbel sind unbedingt Naturmaße zu nehmen. Die Raum- und Wohnungsgrößen können sich durch die Detailplanung geringfügig ändern.

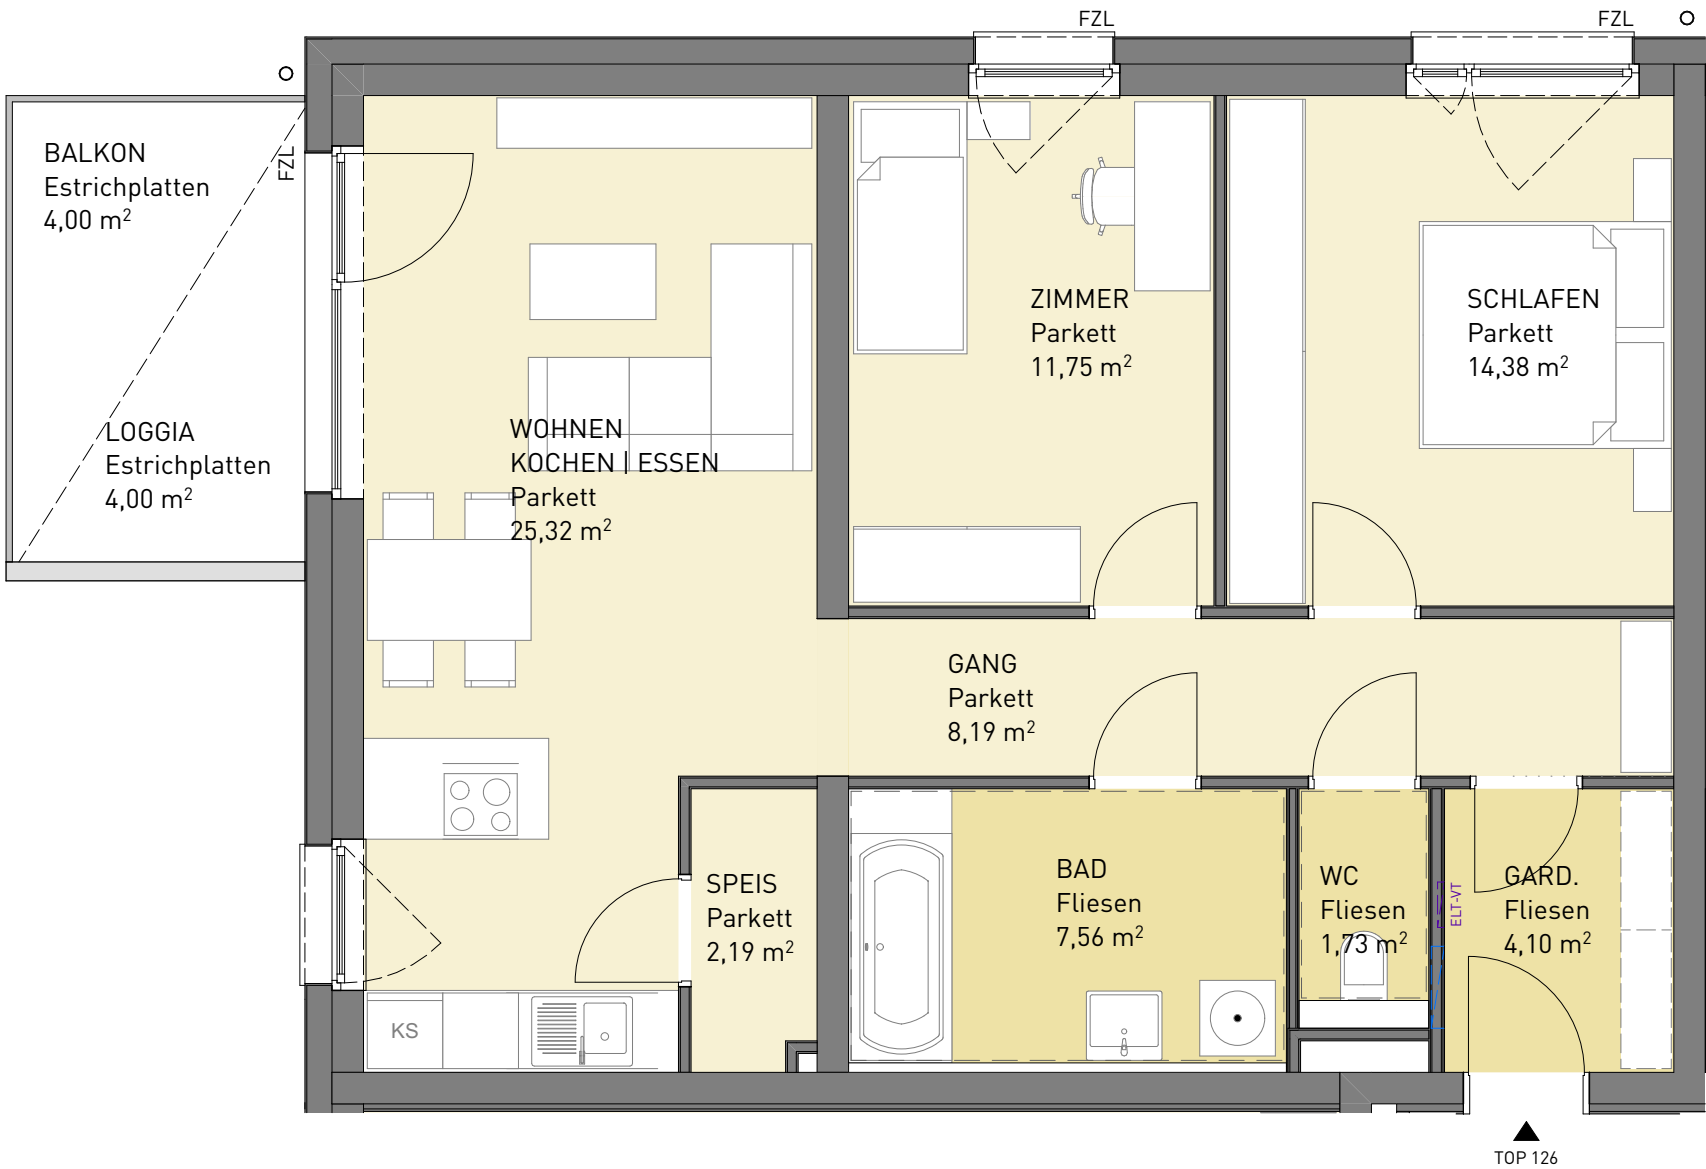

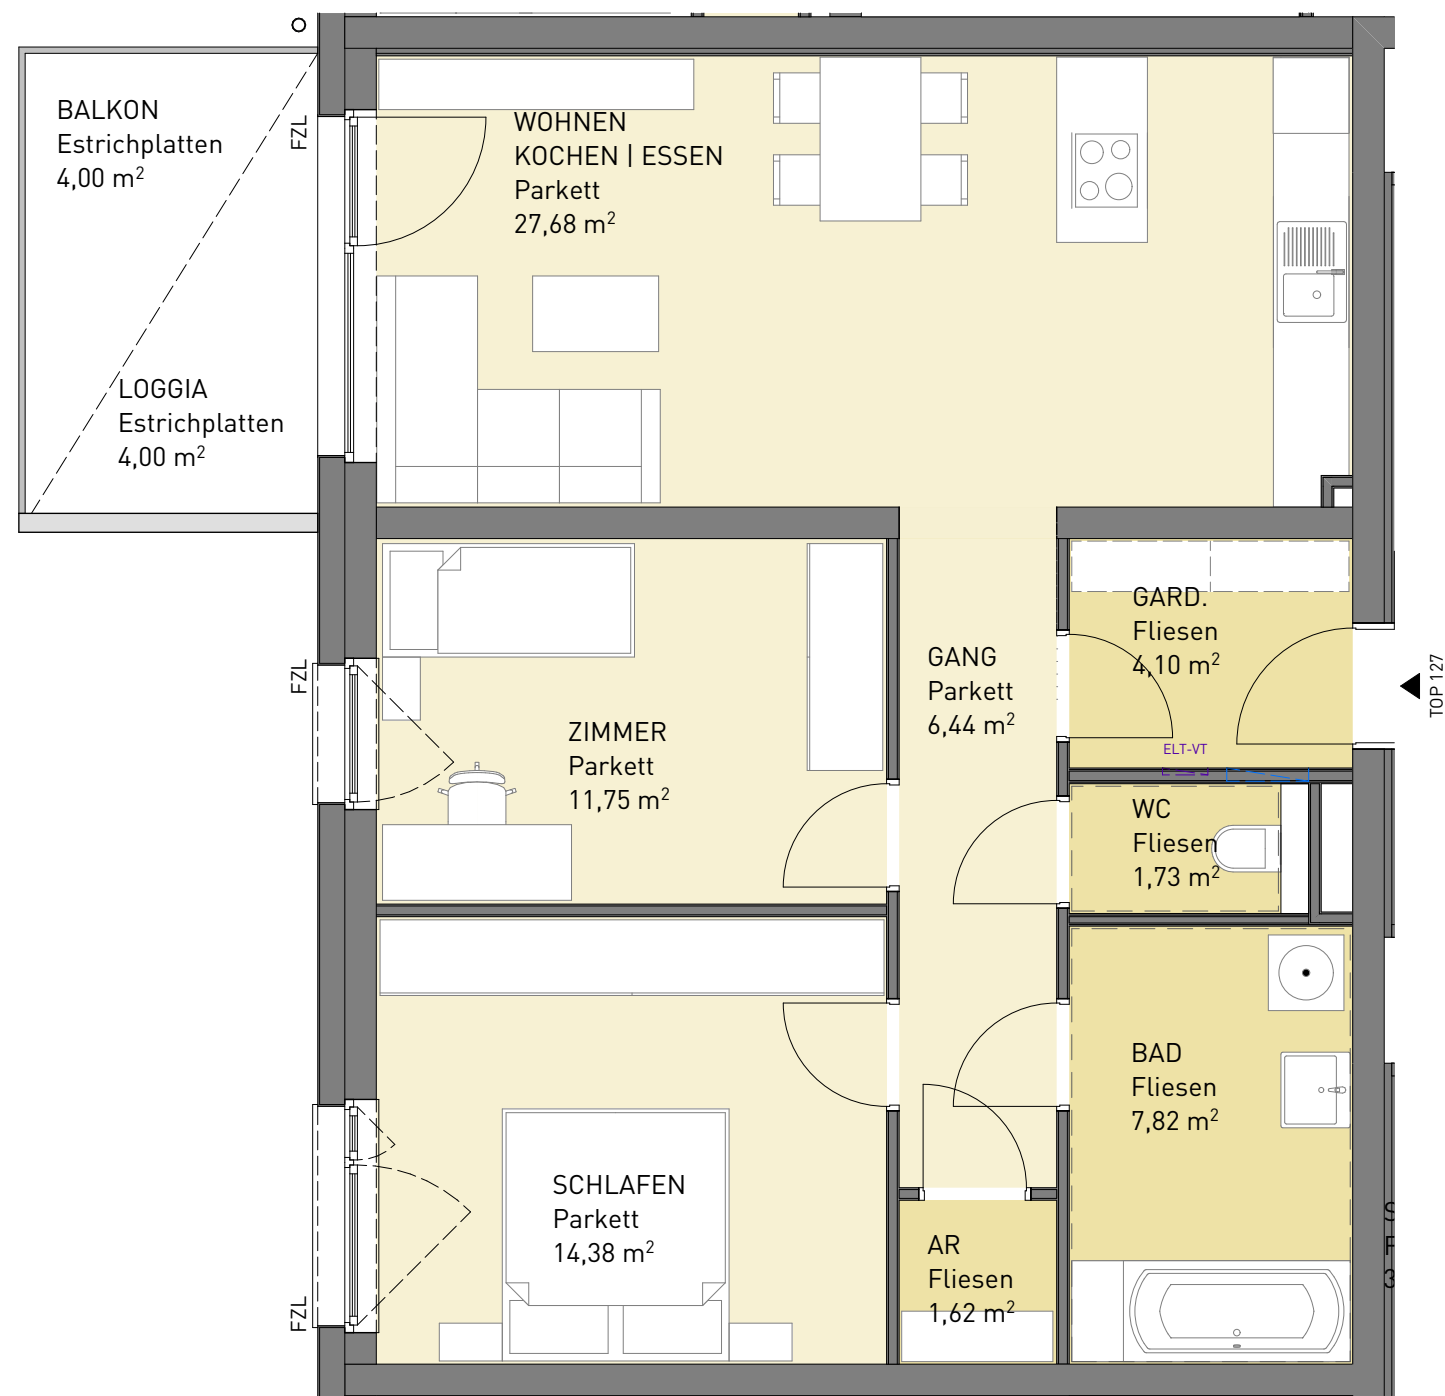


WOHNEN AM KIRCH BÜHL
4643 Pettenbach



HAUS 01 | TOP 127
2tes OBERGESCHOSS

RR ○ Fallrohr Regenwasser
FZL Fenster - Zuluftelement

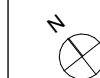

TOP 127

WOHNEN	75,52m ²
BALKON / LOGGIA	8,0m ²
EIGENGARTEN	-
KELLERABTEIL	2,71m ²

Wohnungsgrundrisse: Die Pläne sind nicht maßstabsgetreu. Die farbliche Darstellung der Wohnungsgrundrisse ist nicht aussagekräftig für die verwendeten Materialien. Für Einbaumöbel sind unbedingt Naturmaße zu nehmen. Die Raum- und Wohnungsgrößen können sich durch die Detailplanung geringfügig ändern.




HAUS 01

| TOP 128

2tes OBERGESCHOSS

RR  Fallrohr Regenwasser


FZL  Fenster - Zuluftelement

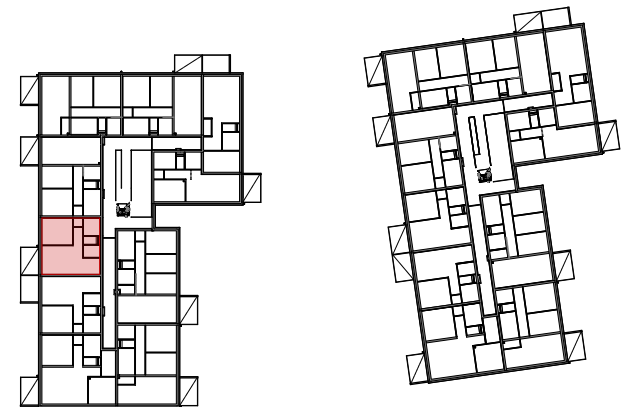

TOP 128

WOHNEN	54,80m²
BALKON / LOGGIA	8,0m²
EIGENGARTEN	-
KELLERABTEIL	2,76m²

Wohnungsgrundrisse:Die Pläne sind nicht maßstabsgetreu. Die farbliche Darstellung der Wohnungsgrundrisse ist nicht aussagekräftig für die verwendeten Materialien. Für Einbaumöbel sind unbedingt Naturmaße zu nehmen. Die Raum- und Wohnungsgrößen können sich durch die Detailplanung geringfügig ändern.

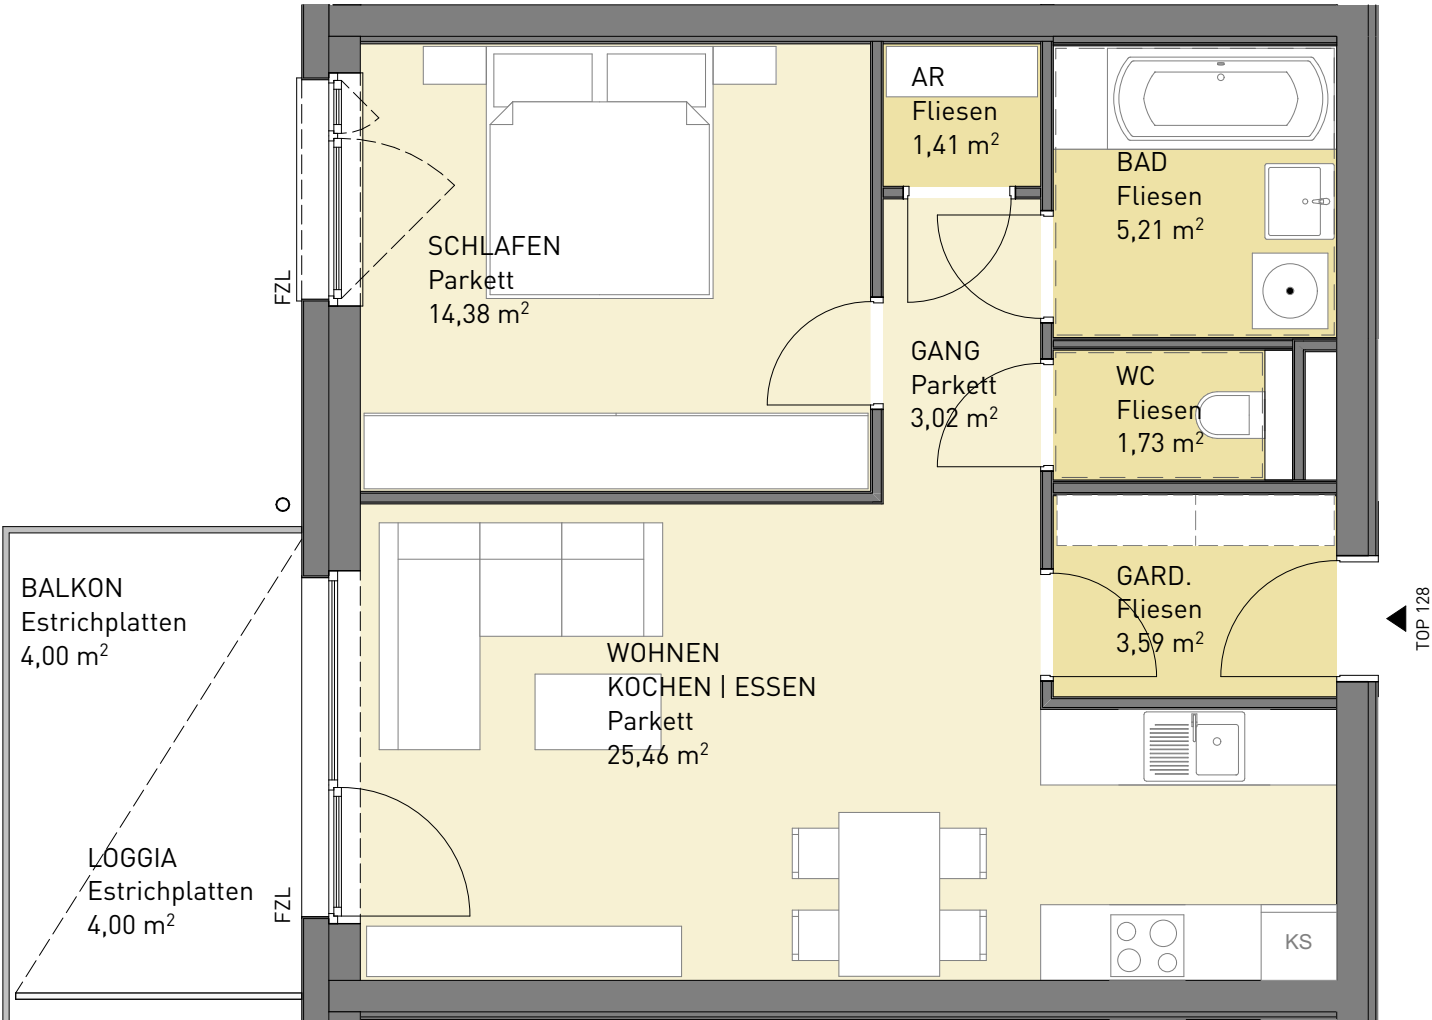




HAUS 01

| TOP 129

2tes OBERGESCHOSS


- RR  Fallrohr Regenwasser
- FZL  Fenster - Zuluftelement

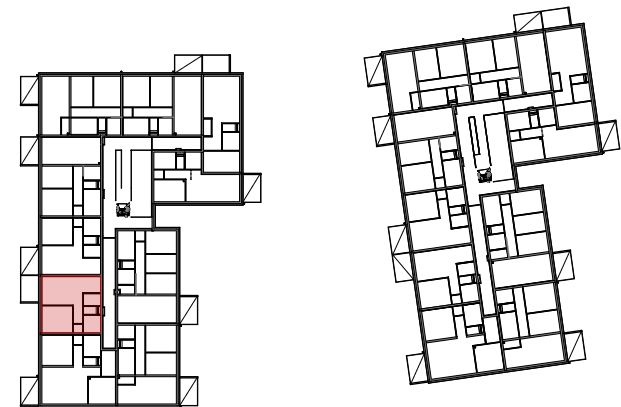

TOP 129

WOHNEN	54,84m ²
LOGGIA	8,0m ²
EIGENGARTEN	-
KELLERABTEIL	3,82m ²

Wohnungsgrundrisse:Die Pläne sind nicht maßstabsgetreu. Die farbliche Darstellung der Wohnungsgrundrisse ist nicht aussagekräftig für die verwendeten Materialien. Für Einbaumöbel sind unbedingt Naturmaße zu nehmen. Die Raum- und Wohnungsgrößen können sich durch die Detailplanung geringfügig ändern.

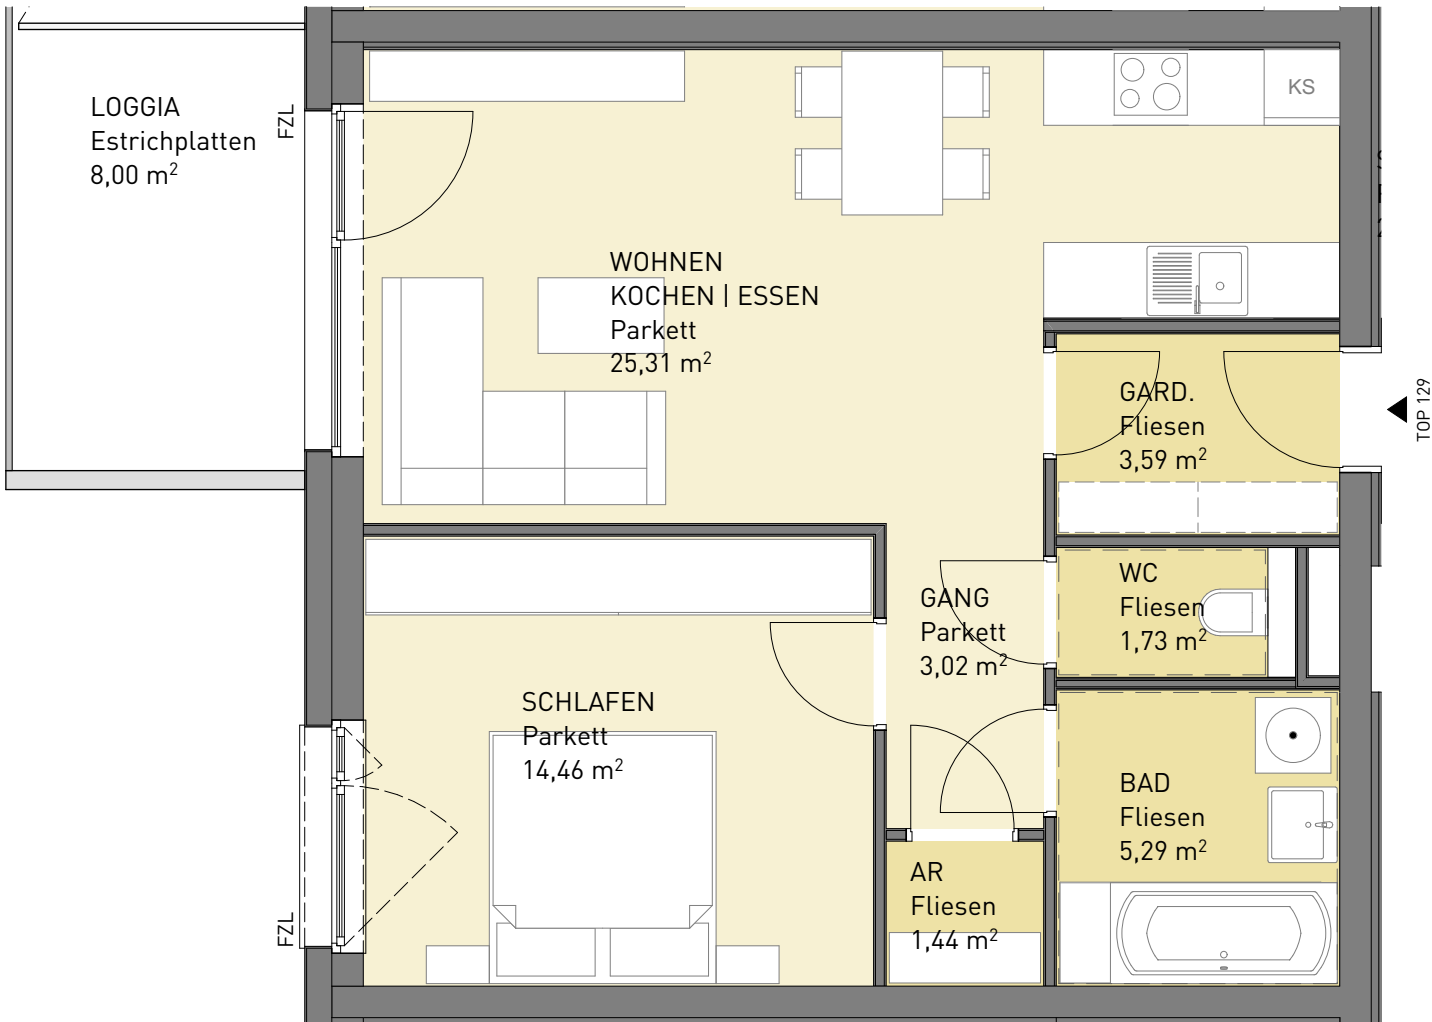



HAUS 01

| TOP 130

2tes OBERGESCHOSS

RR Fallrohr Regenwasser


FZL Fenster - Zuluftelement



TOP 130

WOHNEN	79,41m²
BALKON / LOGGIA	8,0m²
EIGENGARTEN	-
KELLERABTEIL	3,74m²

Wohnungsgrundrisse:Die Pläne sind nicht maßstabsgetreu. Die farbliche Darstellung der Wohnungsgrundrisse ist nicht aussagekräftig für die verwendeten Materialien. Für Einbaumöbel sind unbedingt Naturmaße zu nehmen. Die Raum- und Wohnungsgrößen können sich durch die Detailplanung geringfügig ändern.

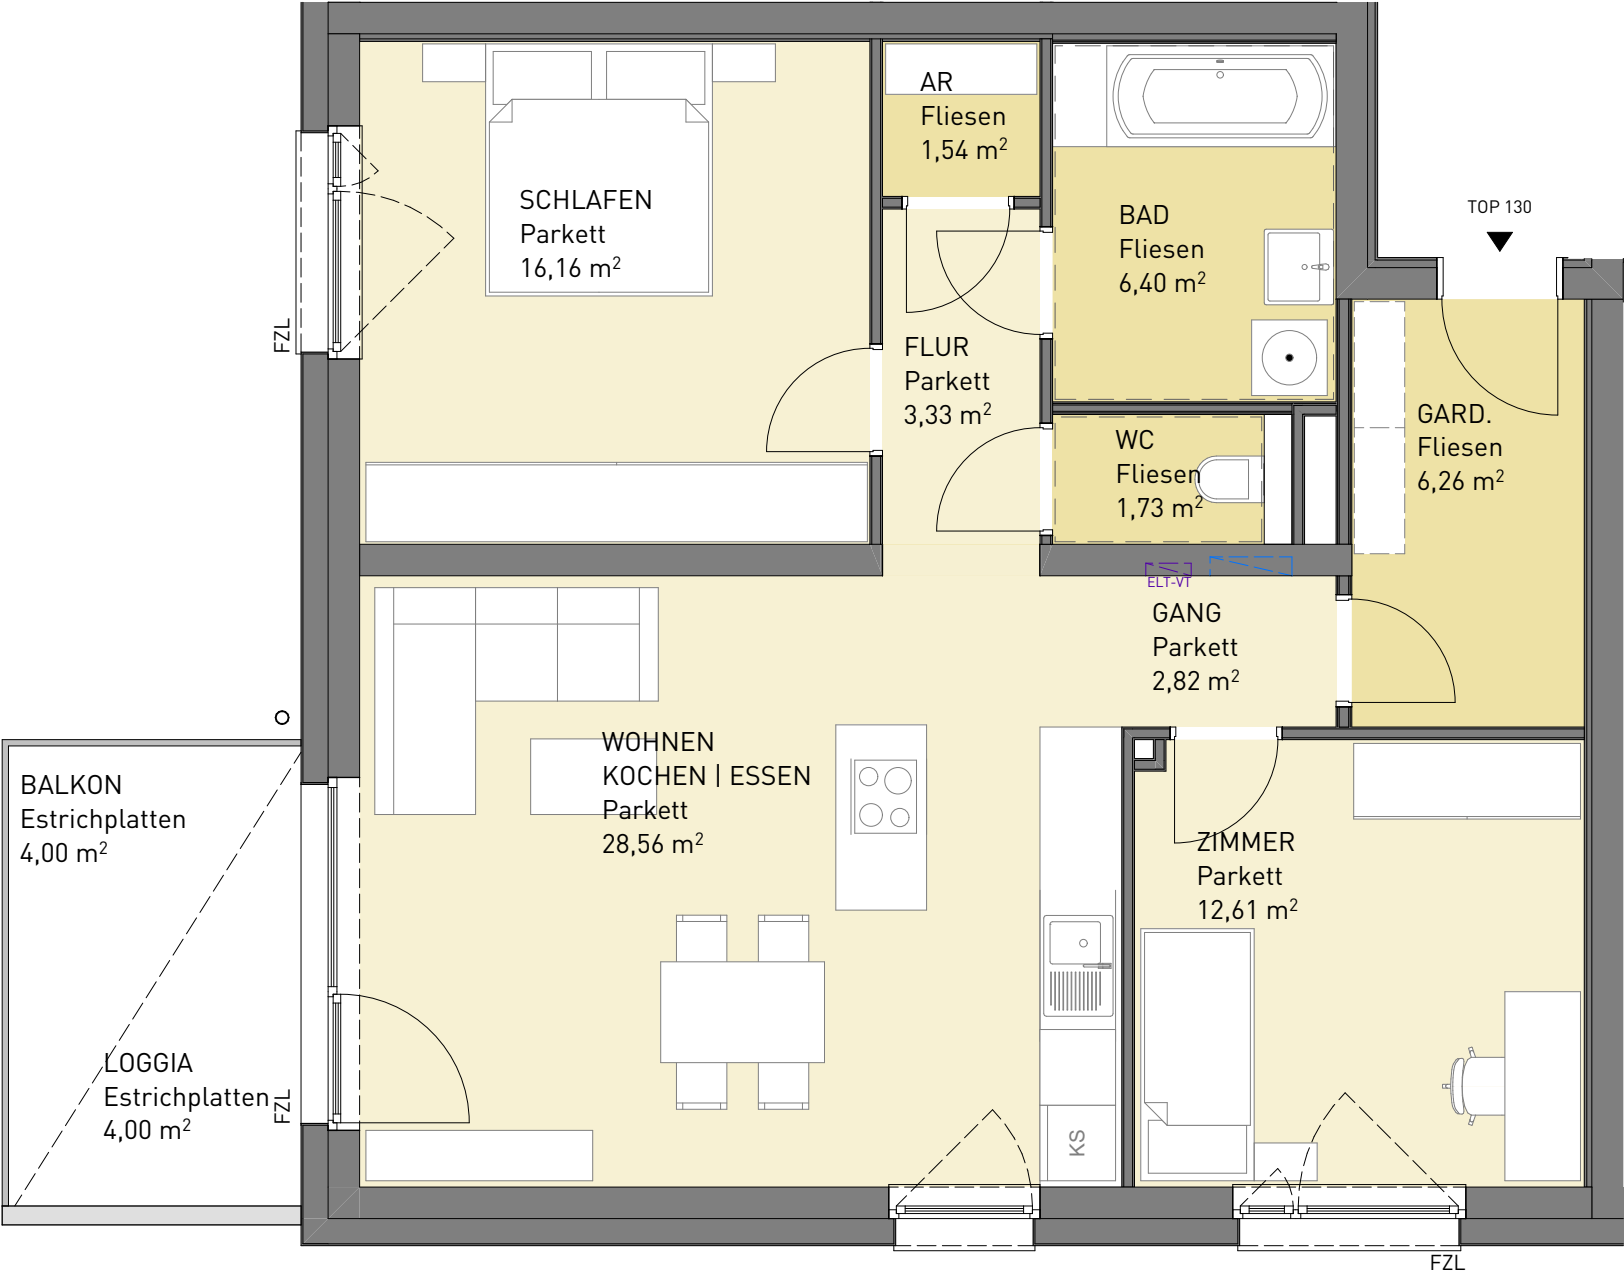



WOHNEN AM KIRCH BÜHL
4643 Pettenbach



HAUS 01 | TOP 131
2tes OBERGESCHOSS


- RR ○ Fallrohr Regenwasser
- FZL Fenster - Zuluftelement



TOP 131

WOHNEN	75,22m²
BALKON / LOGGIA	8,0m²
EIGENGARTEN	-
KELLERABTEIL	2,15m²

Wohnungsgrundrisse: Die Pläne sind nicht maßstabsgetreu. Die farbliche Darstellung der Wohnungsgrundrisse ist nicht aussagekräftig für die verwendeten Materialien. Für Einbaumöbel sind unbedingt Naturmaße zu nehmen. Die Raum- und Wohnungsgrößen können sich durch die Detailplanung geringfügig ändern.

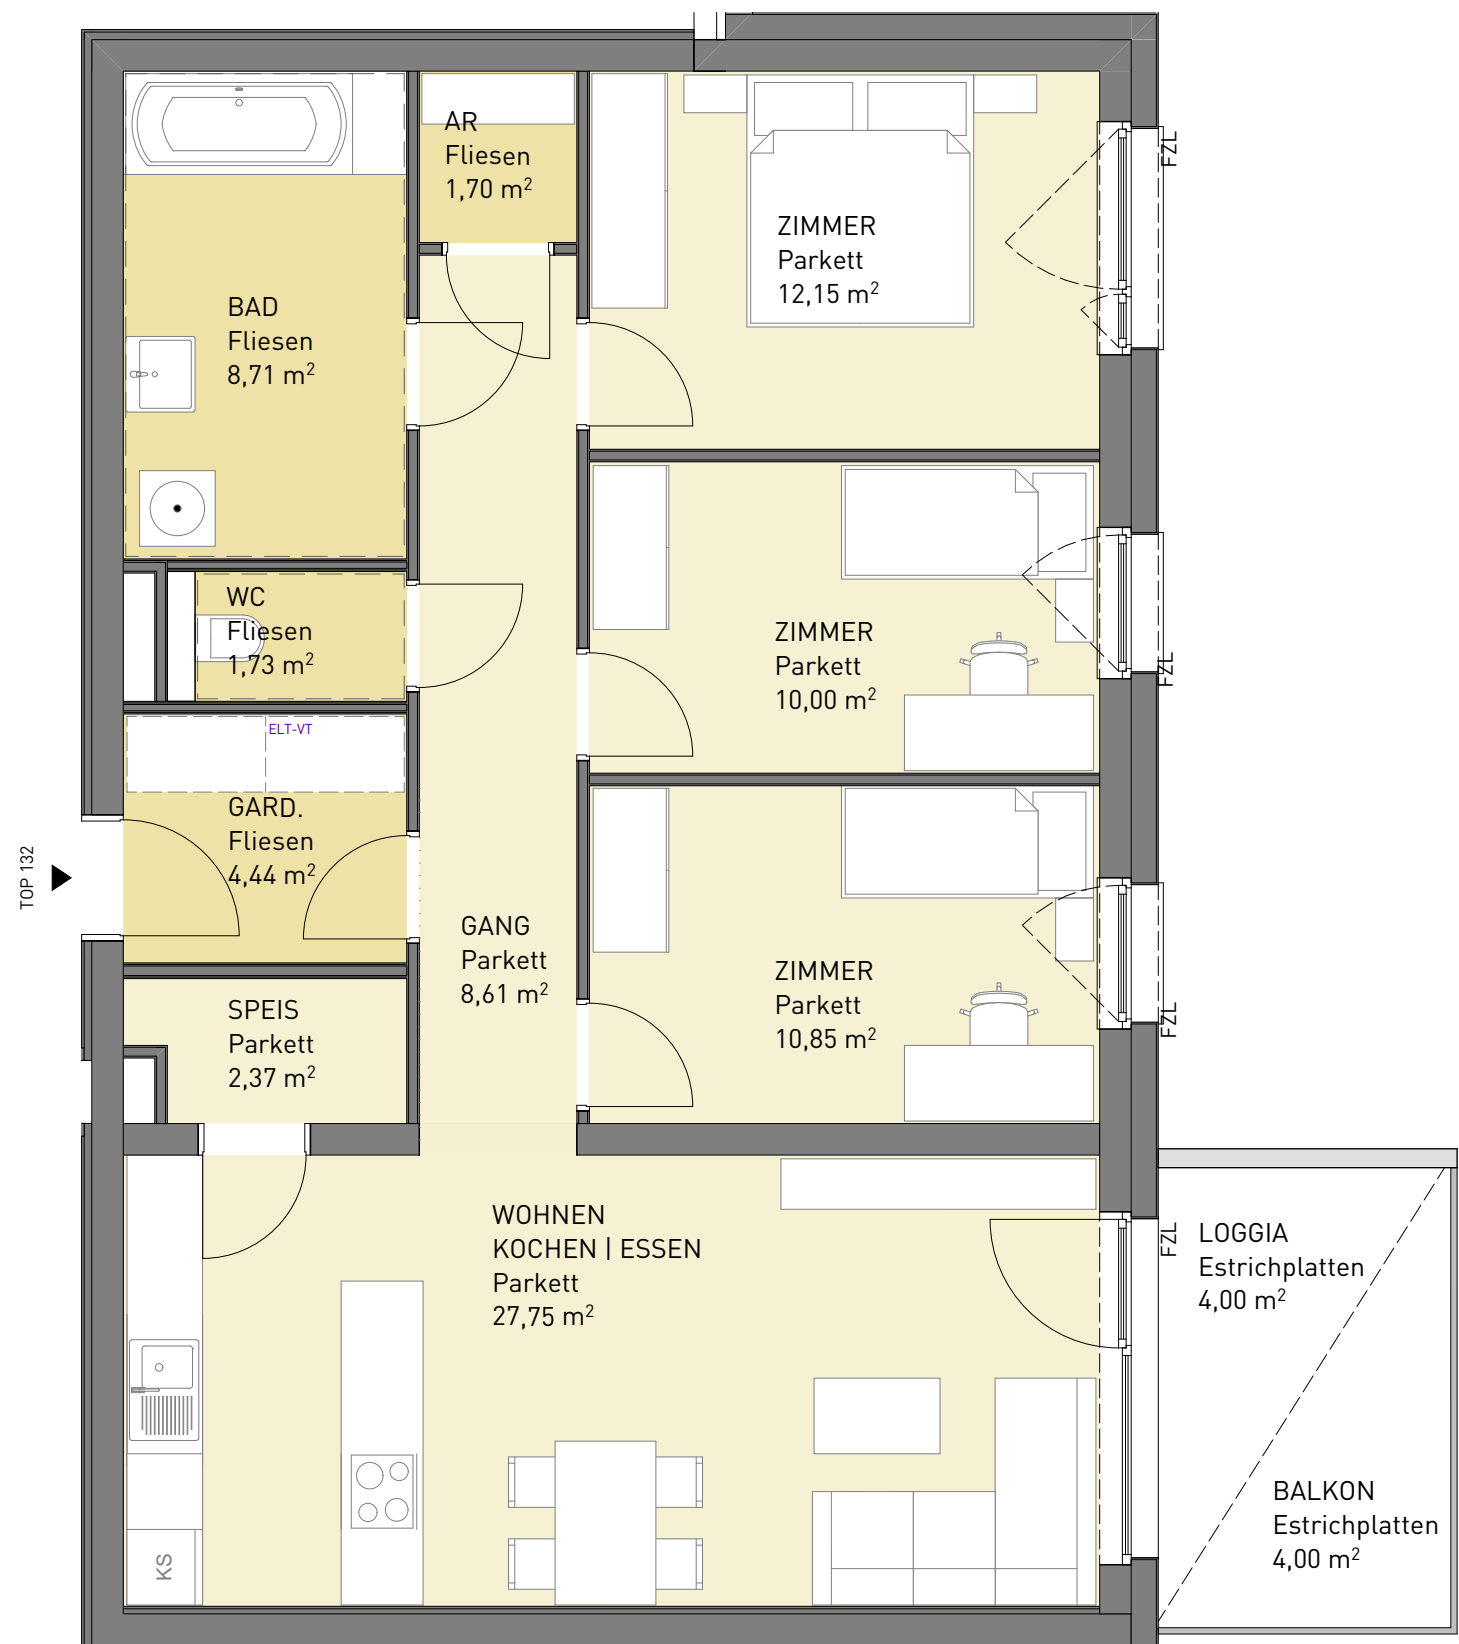


WOHNEN AM KIRCH BÜHL
4643 Pettenbach



HAUS 01 | TOP 132
2tes OBERGESCHOSS

RR ○ Fallrohr Regenwasser
FZL Fenster - Zuluftelement

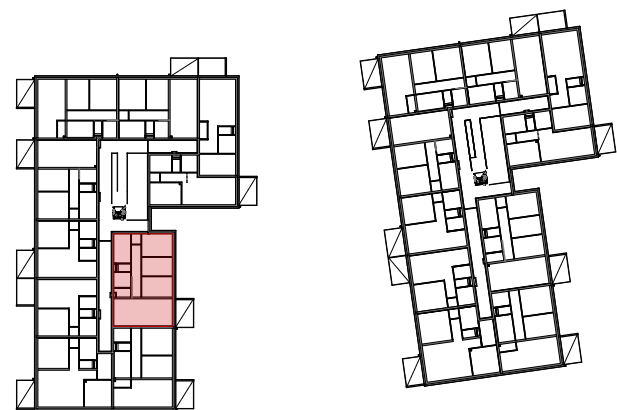

TOP 132

WOHNEN	88,31m²
BALKON / LOGGIA	8,0m²
EIGENGARTEN	-
KELLERABTEIL	2,15m²

Wohnungsgrundrisse: Die Pläne sind nicht maßstabsgetreu. Die farbliche Darstellung der Wohnungsgrundrisse ist nicht aussagekräftig für die verwendeten Materialien. Für Einbaumöbel sind unbedingt Naturmaße zu nehmen. Die Raum- und Wohnungsgrößen können sich durch die Detailplanung geringfügig ändern.