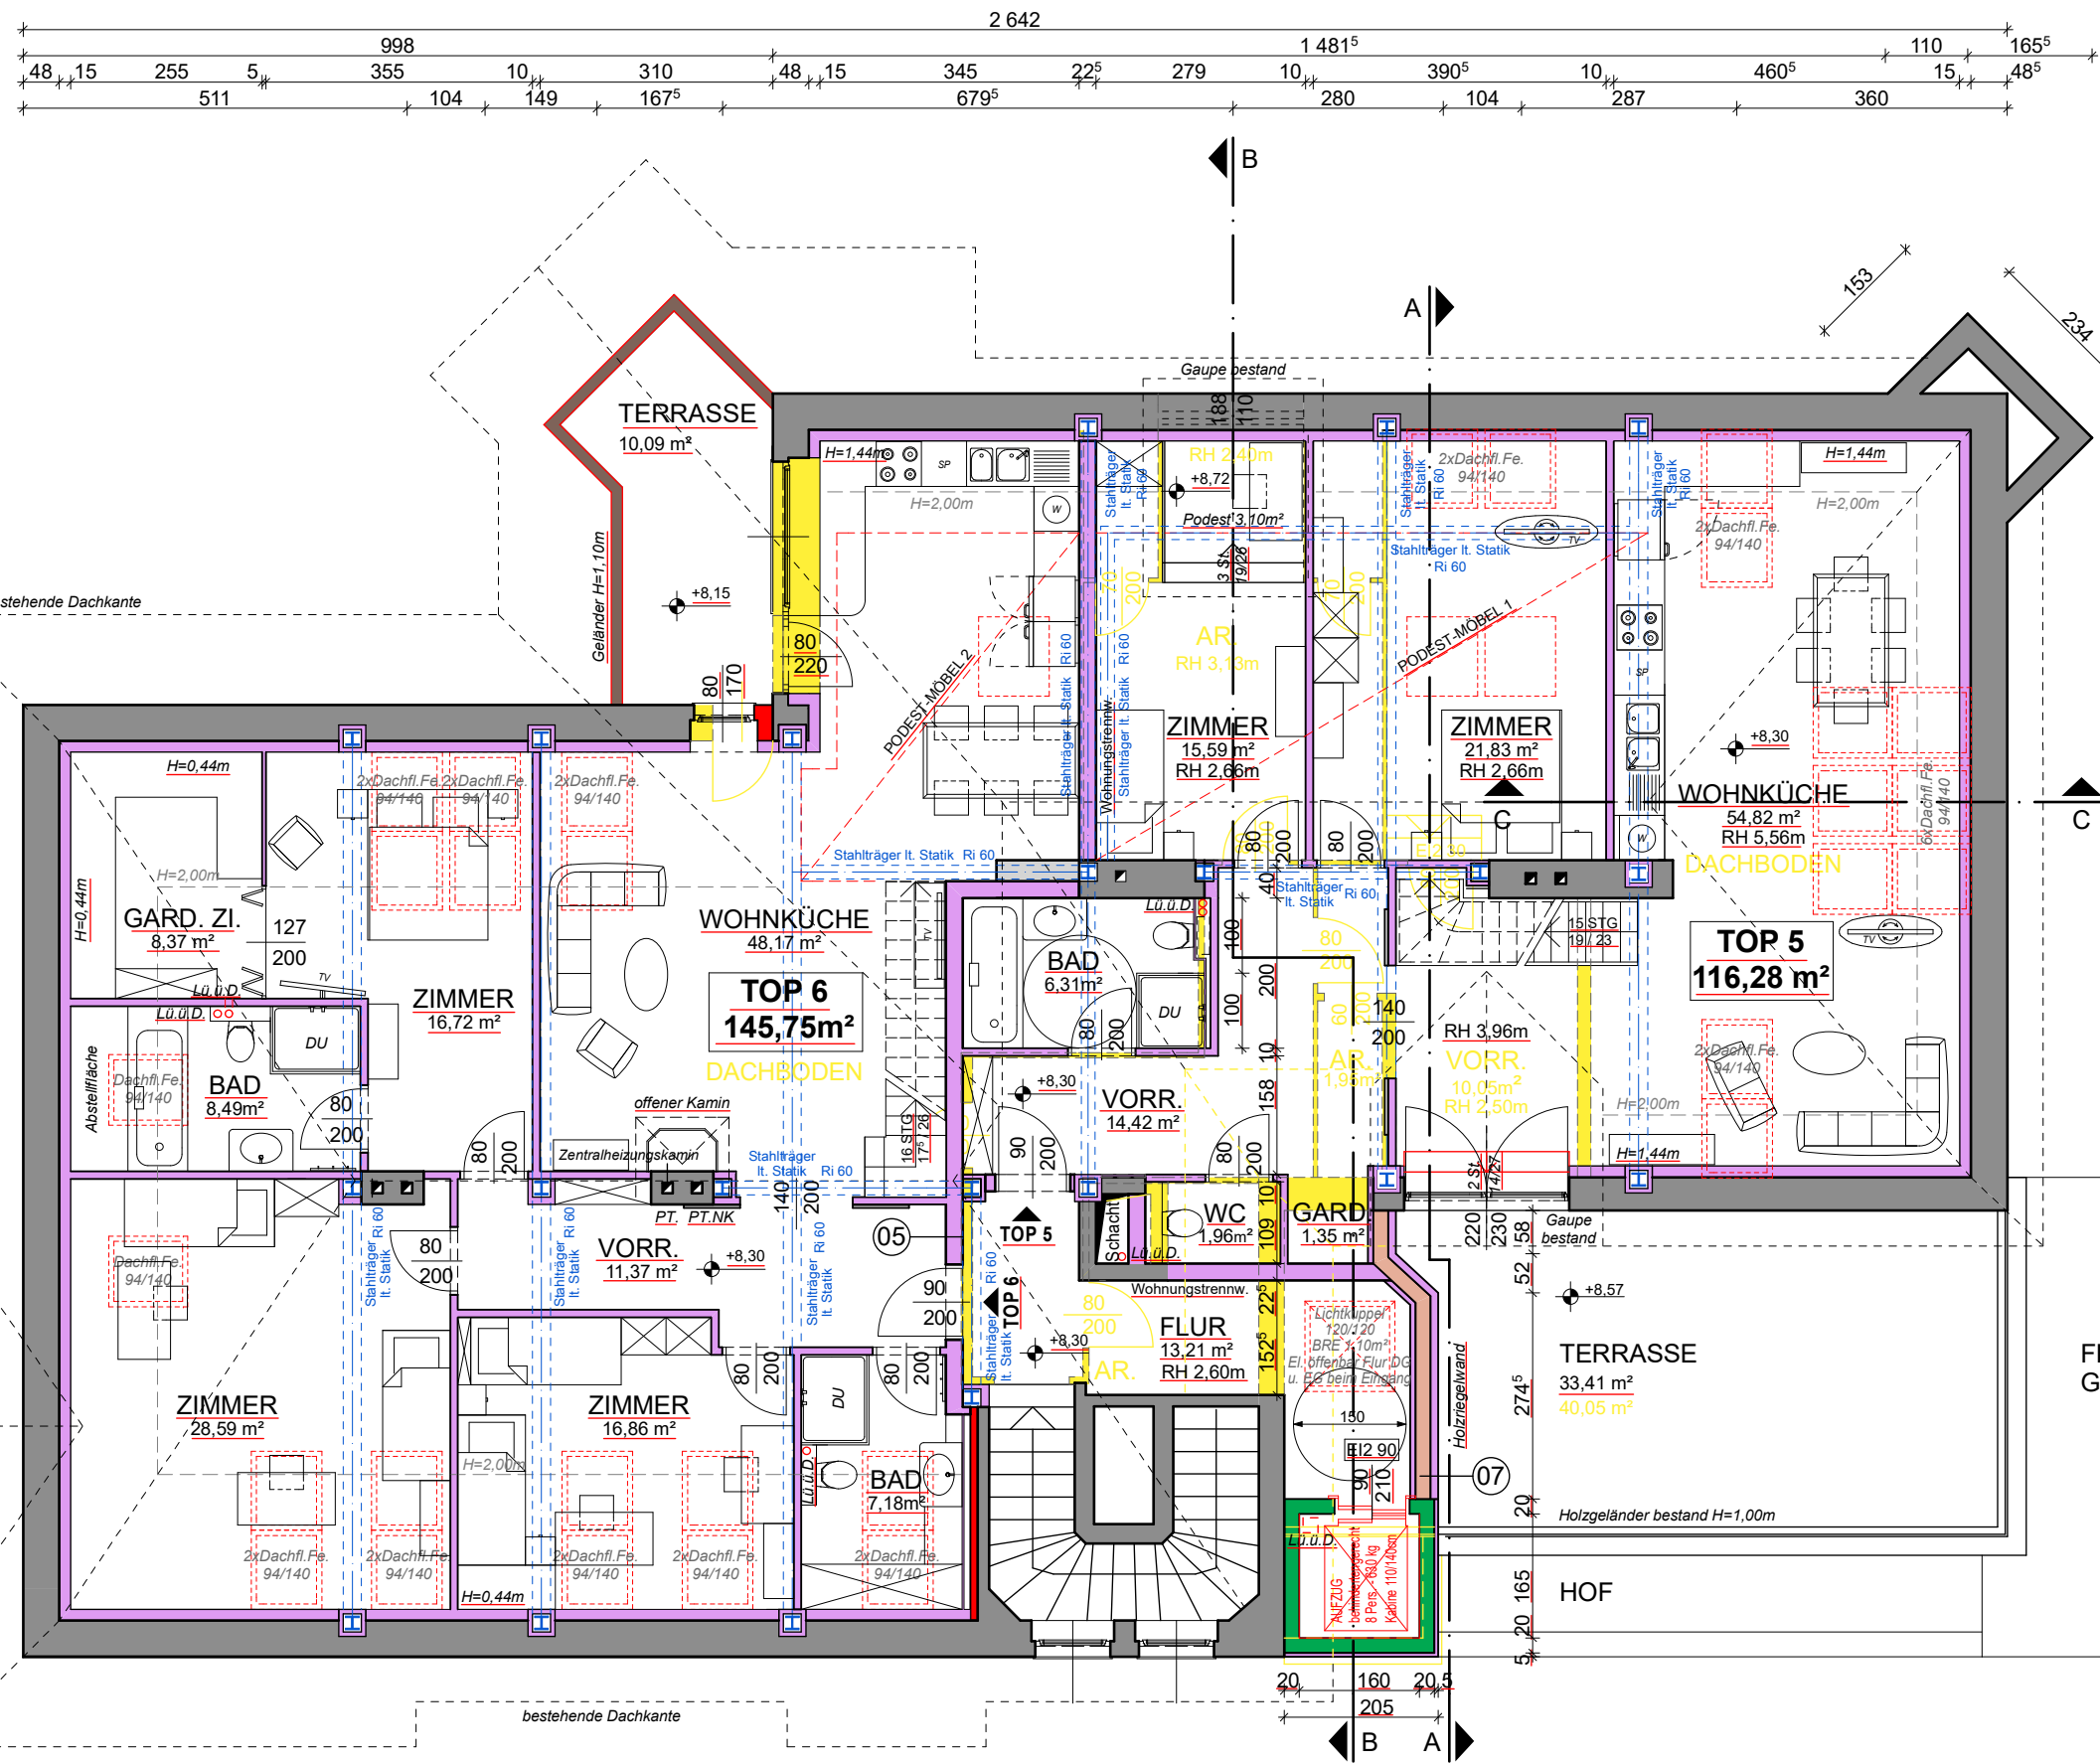


GRUNDRISS DACHGESCHOSS M 1:100

## ENTWURF

UMBAU UNTERGESCHOSS UND ERDGESCHOSS,  
DACHGESCHOSSUMBAU/ZUBAU,  
AUFZUG NEUBAU - HAUS VILLA PAZELT  
HOCHSTRASSE 20/HERRMANNASSE 3  
2540 BAD VÖSLAU

GST.: 48; 124/1 | EZ.: 63 | KAT.G.: 04035 VÖSLAU

BAU

PRO

REAL

Gesellschaft für Bauprojektentwicklung  
und Realisierungs GmbH

**Anschrift:** Webgasse 29/1  
1060 Wien  
ATU63743907

**Kontakt:**  
Tel.: +431 929 31 65  
E-Mail: office@bauproreal.at

DATUM: 19.03.2018