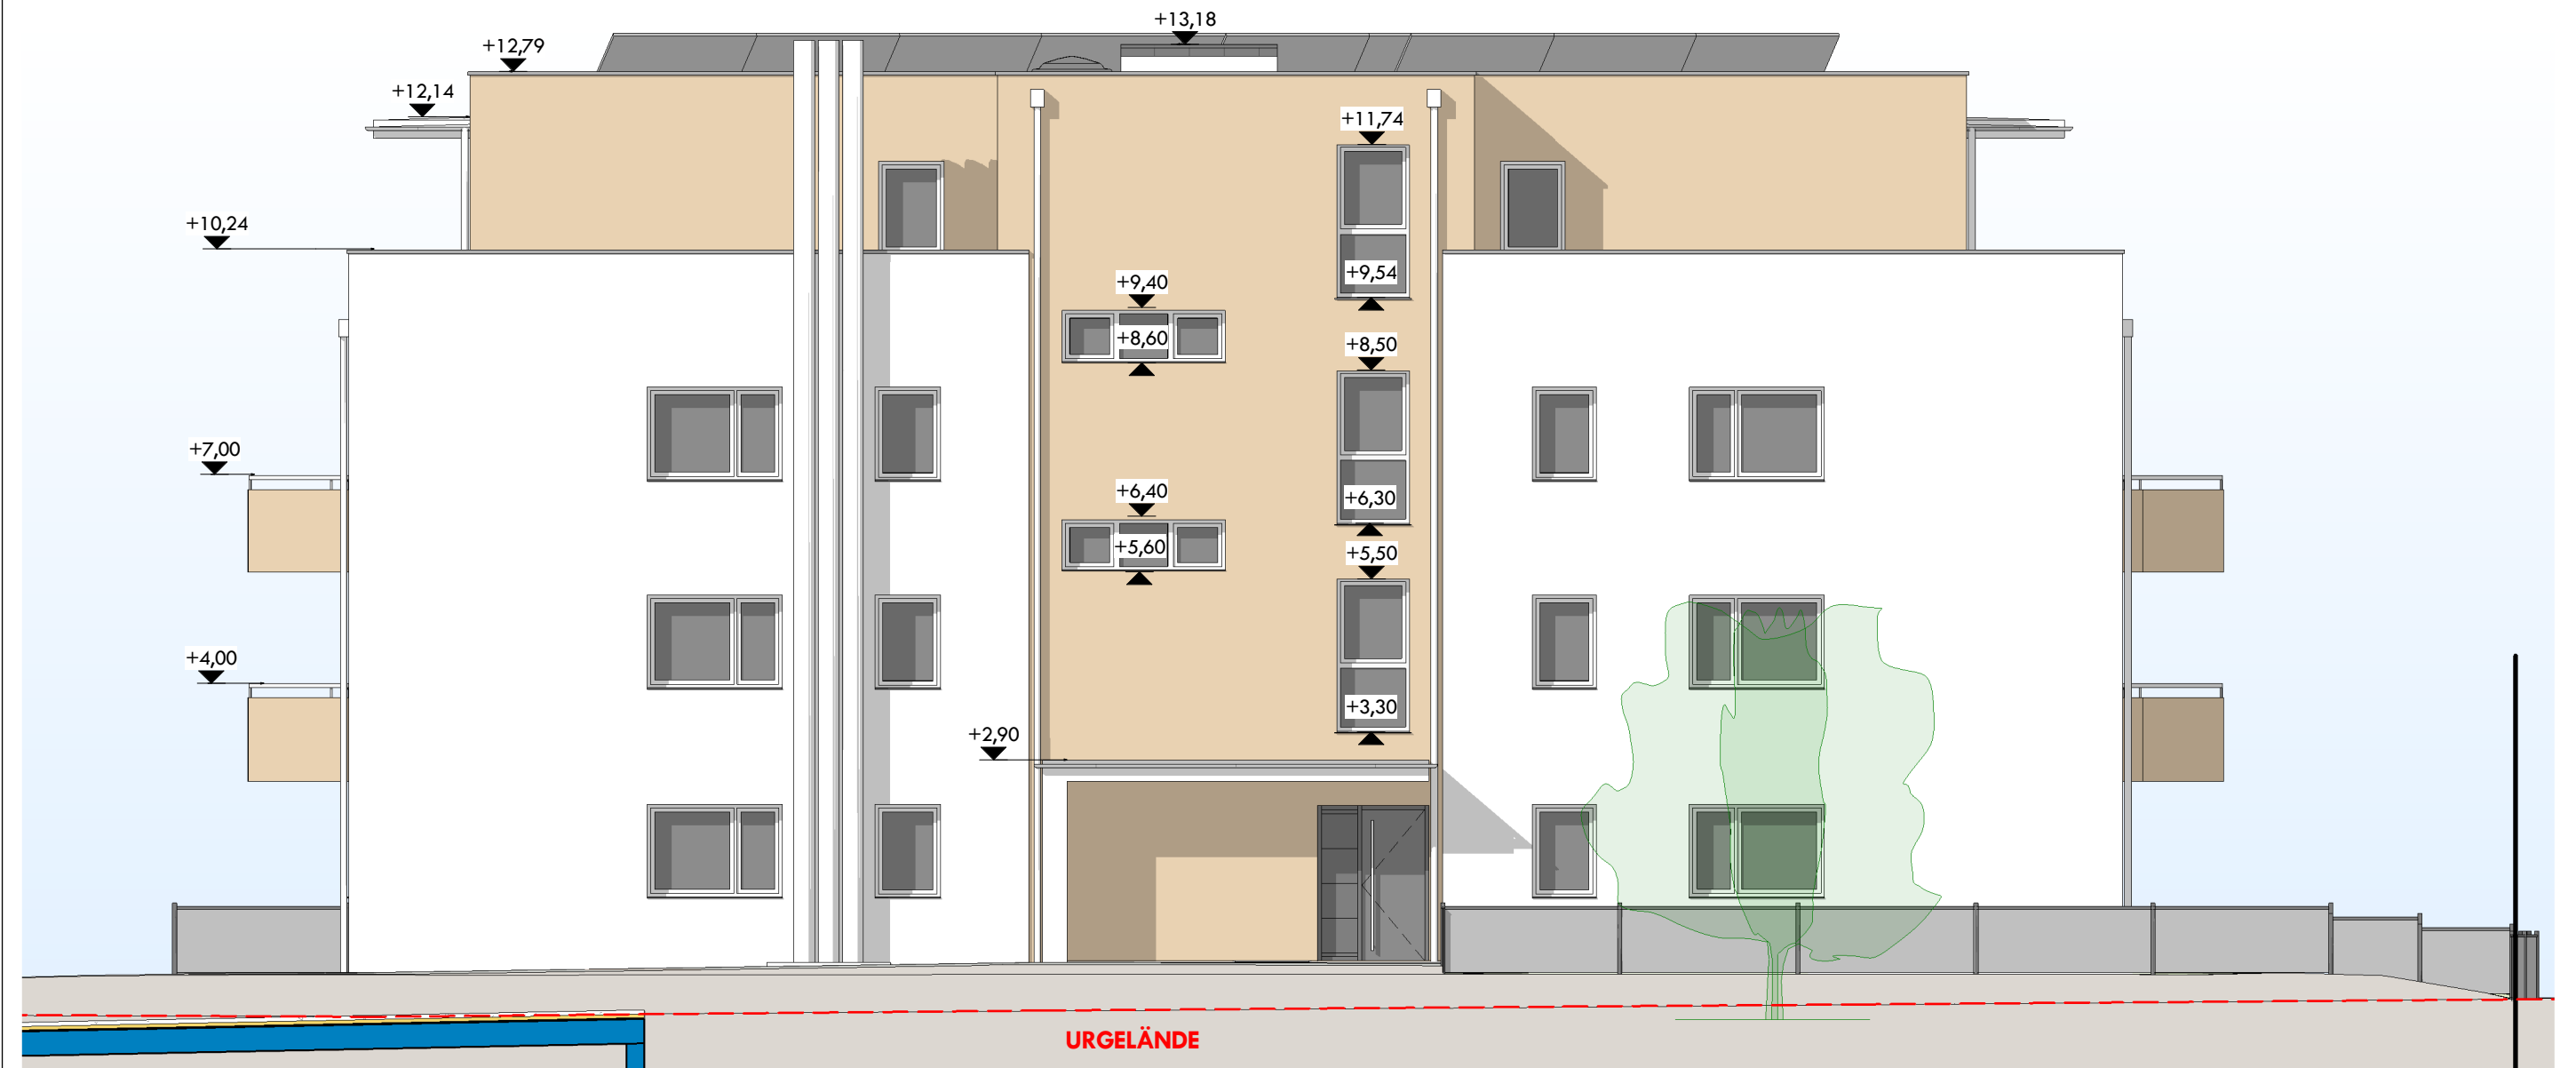
+13,18
+12,79
+12,14
+11,74
+10,24
+9,54
+9,40
+8,60
+8,50
+7,00
+6,40
+6,30
+5,60
+5,50
+4,00
+3,30
+2,90
URGELÄNDE

MFH E . NORDOSTANSICHT

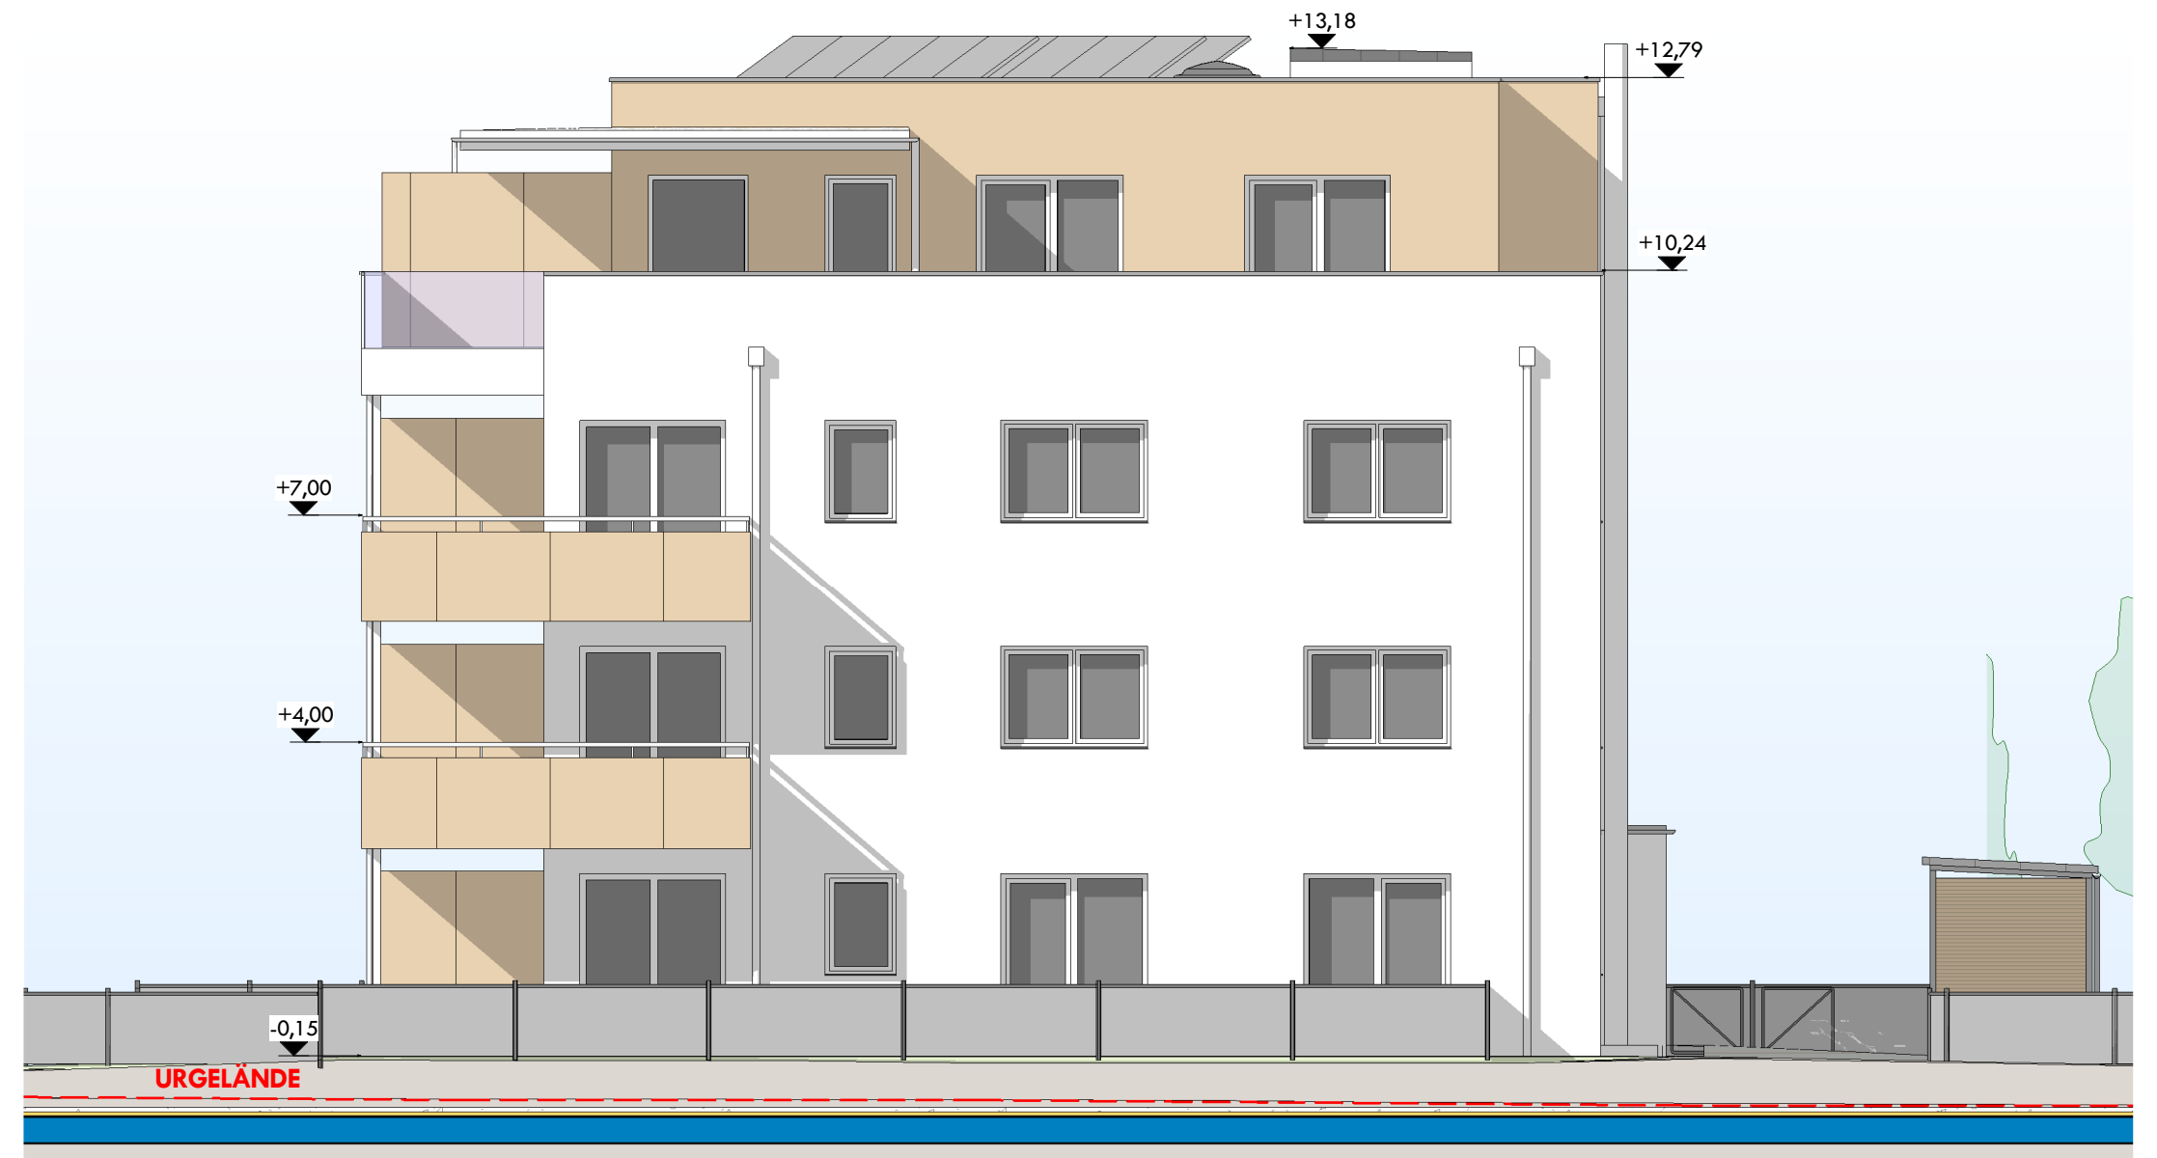
+13,18
+12,79
+10,24
+7,00
+4,00
-0,15
URGELÄNDE

MFH E . SÜDOSTANSICHT

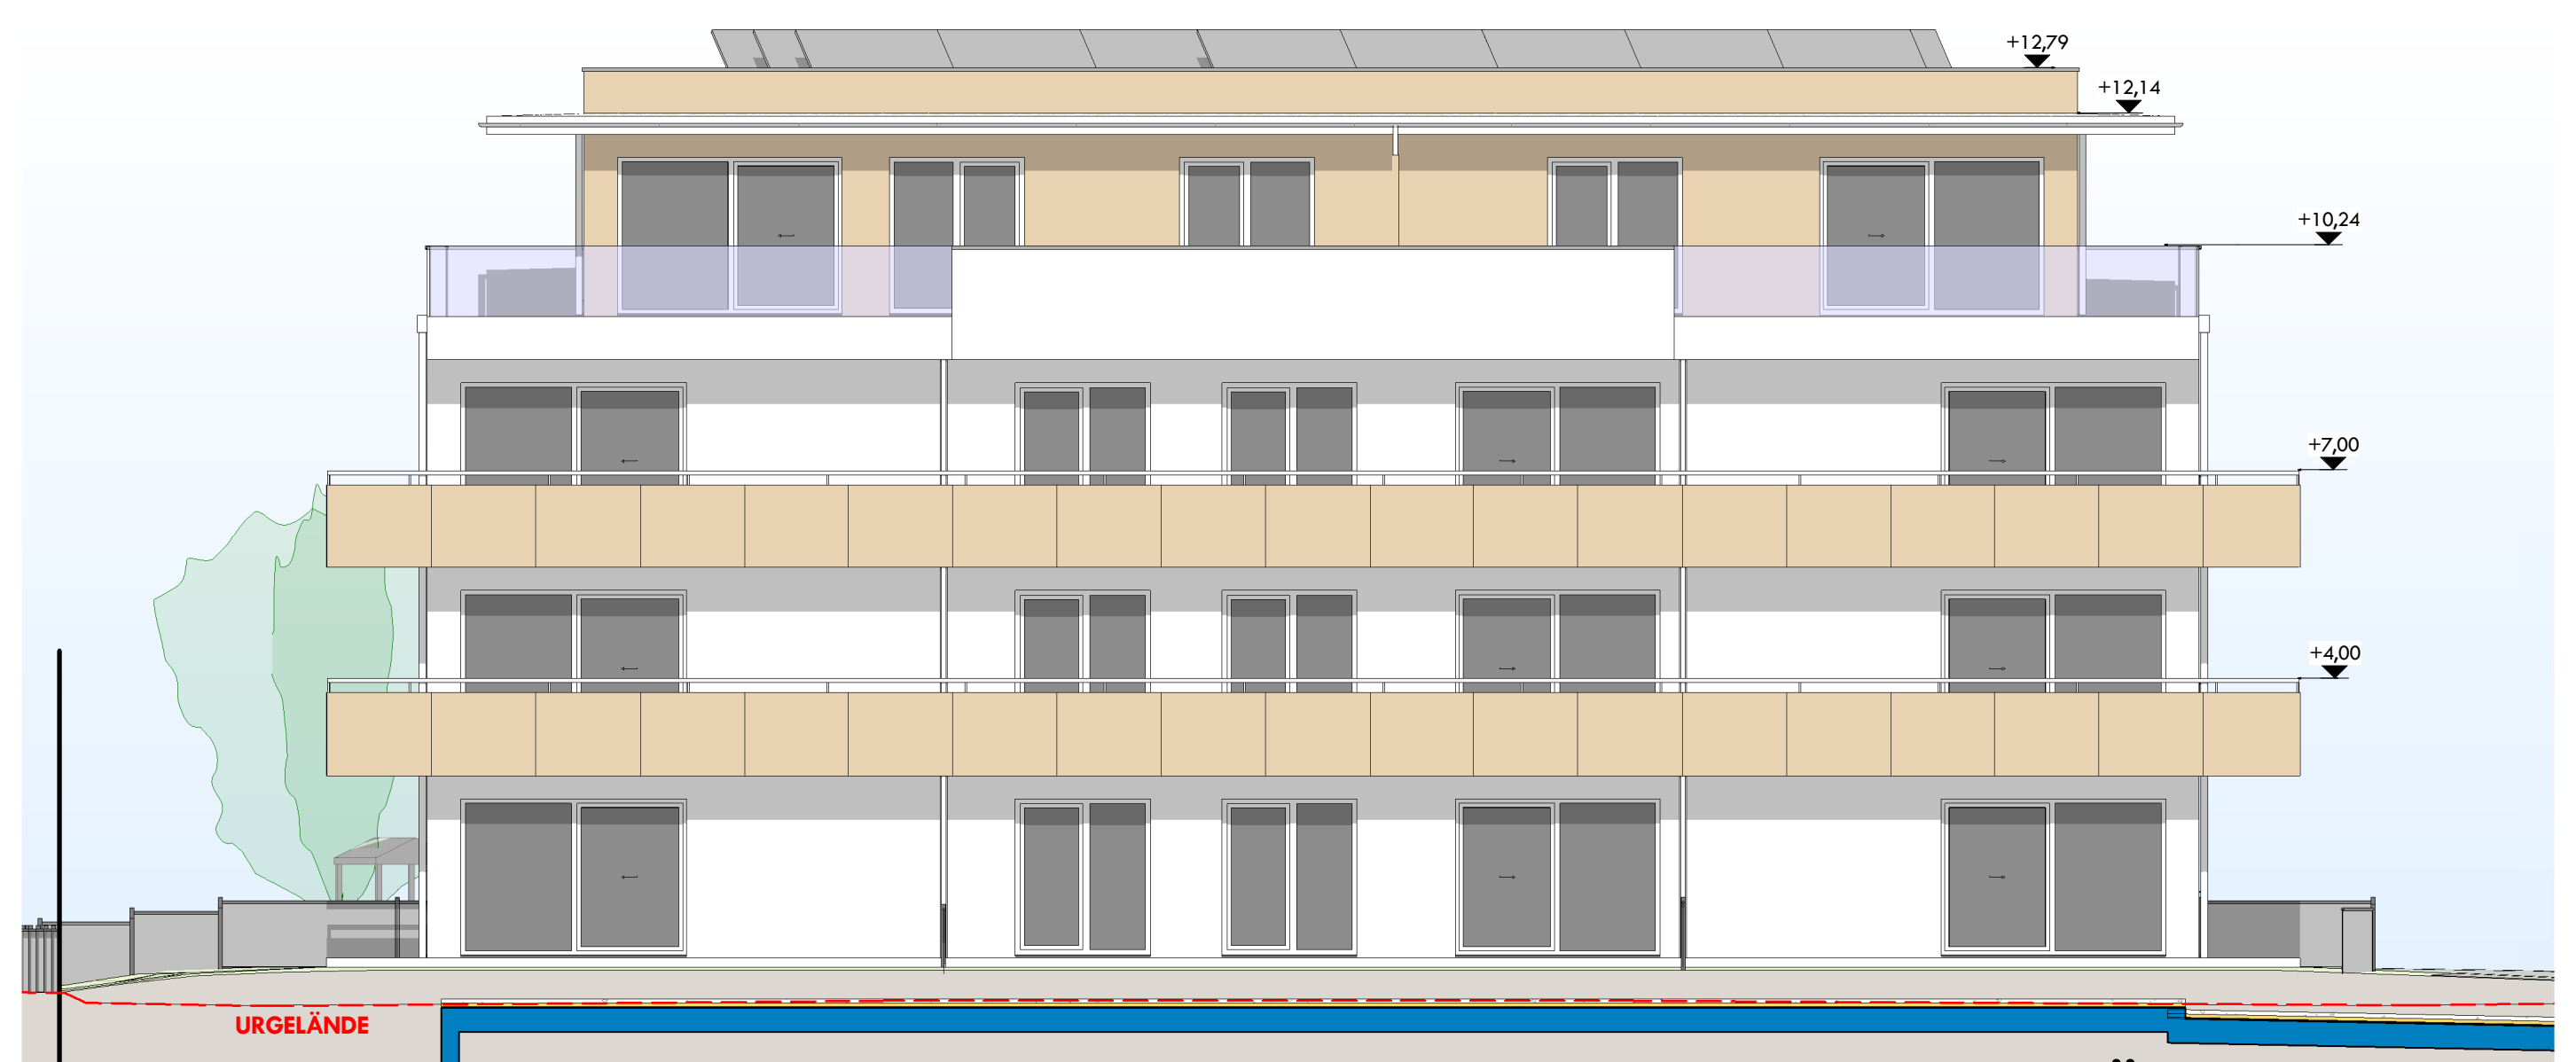
+12,79
+12,14
+10,24
+7,00
+4,00
URGELÄNDE

MFH E . SÜDWESTANSICHT

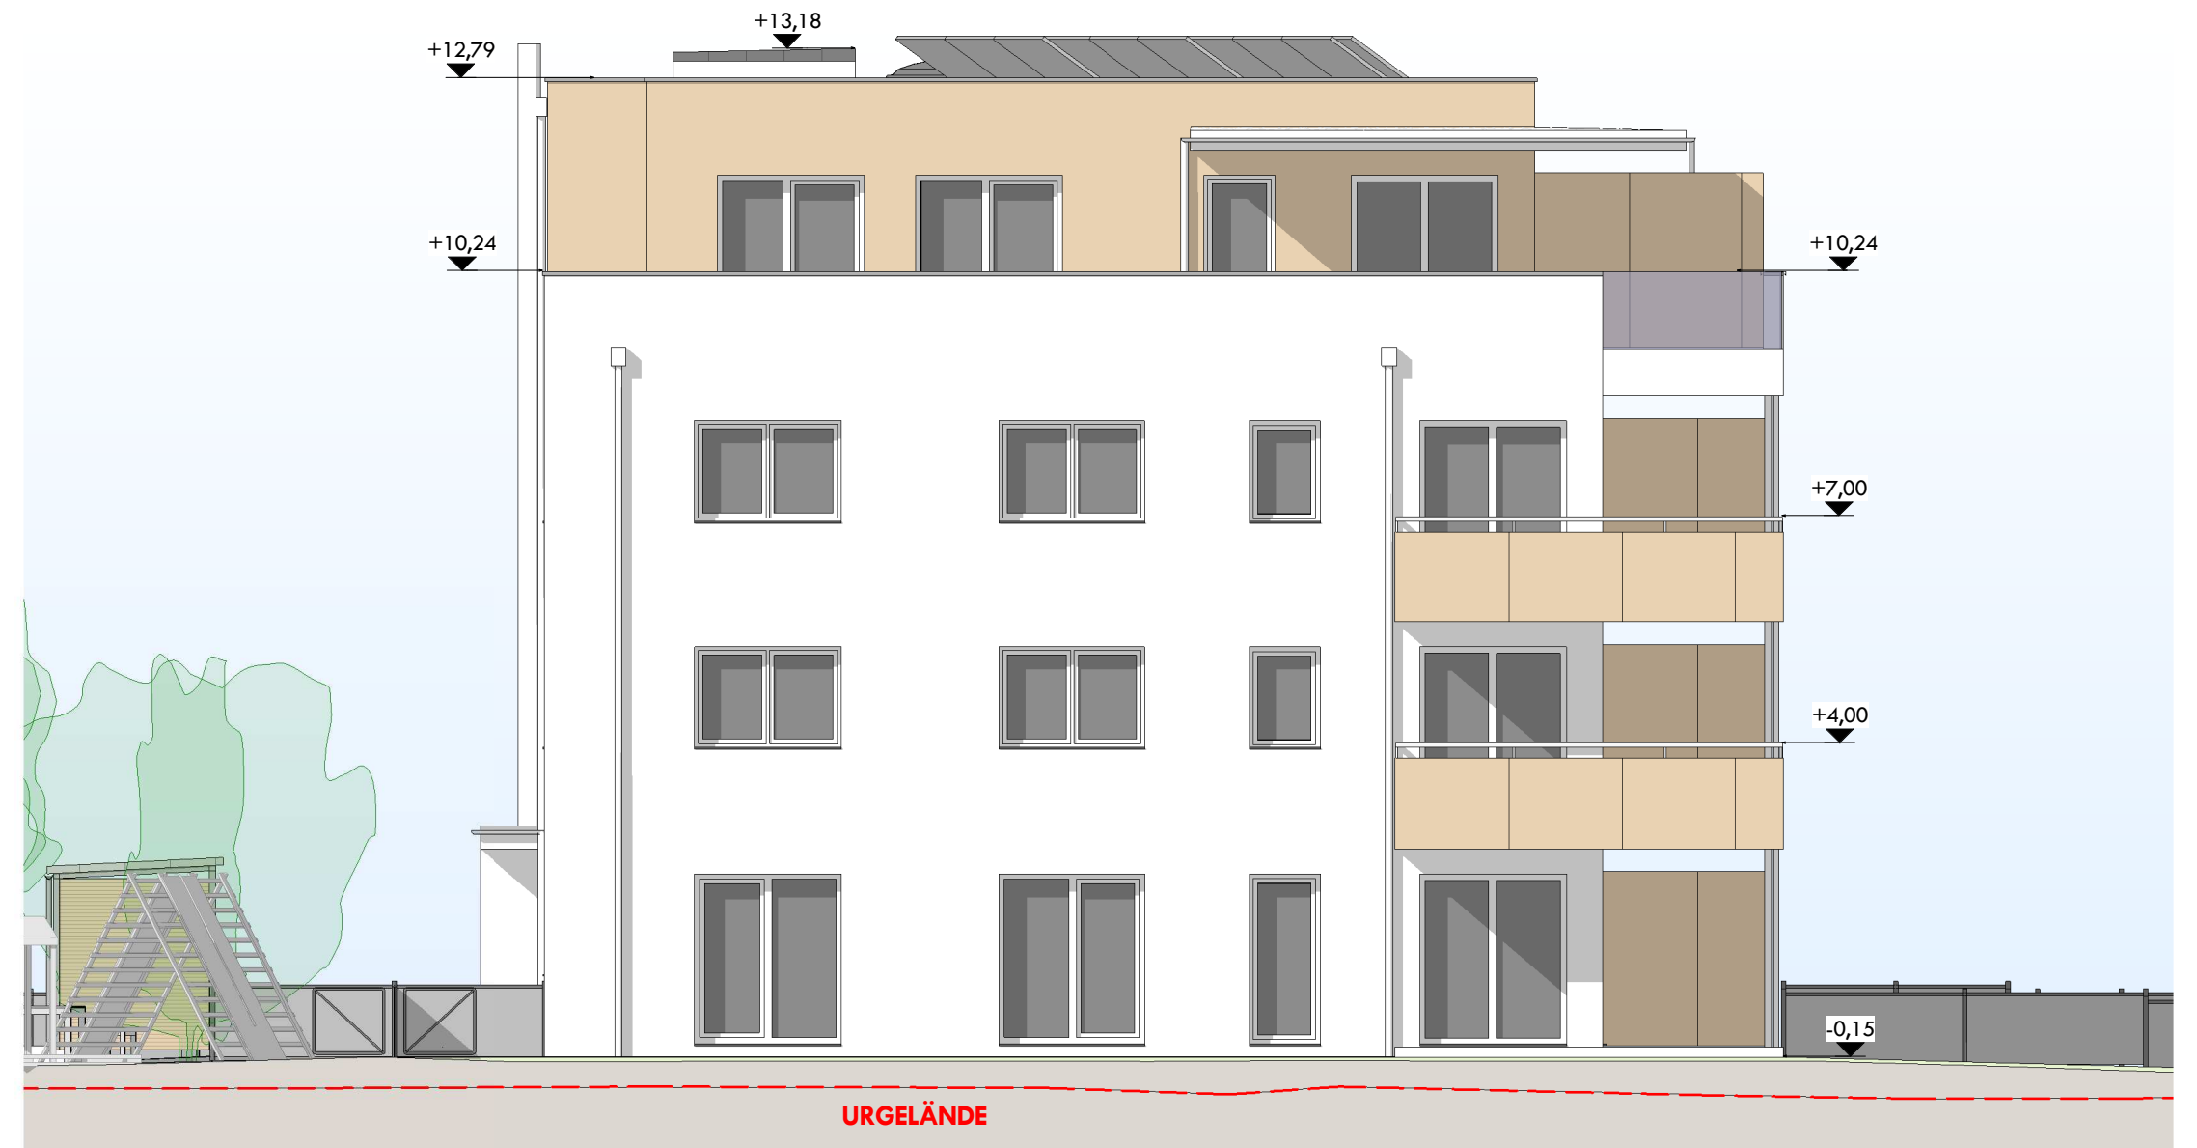
+13,18
+12,79
+10,24
+7,00
+4,00
-0,15
URGELÄNDE

MFH E . NORDWESTANSICHT

KELLERGESCHOSS . MFH E

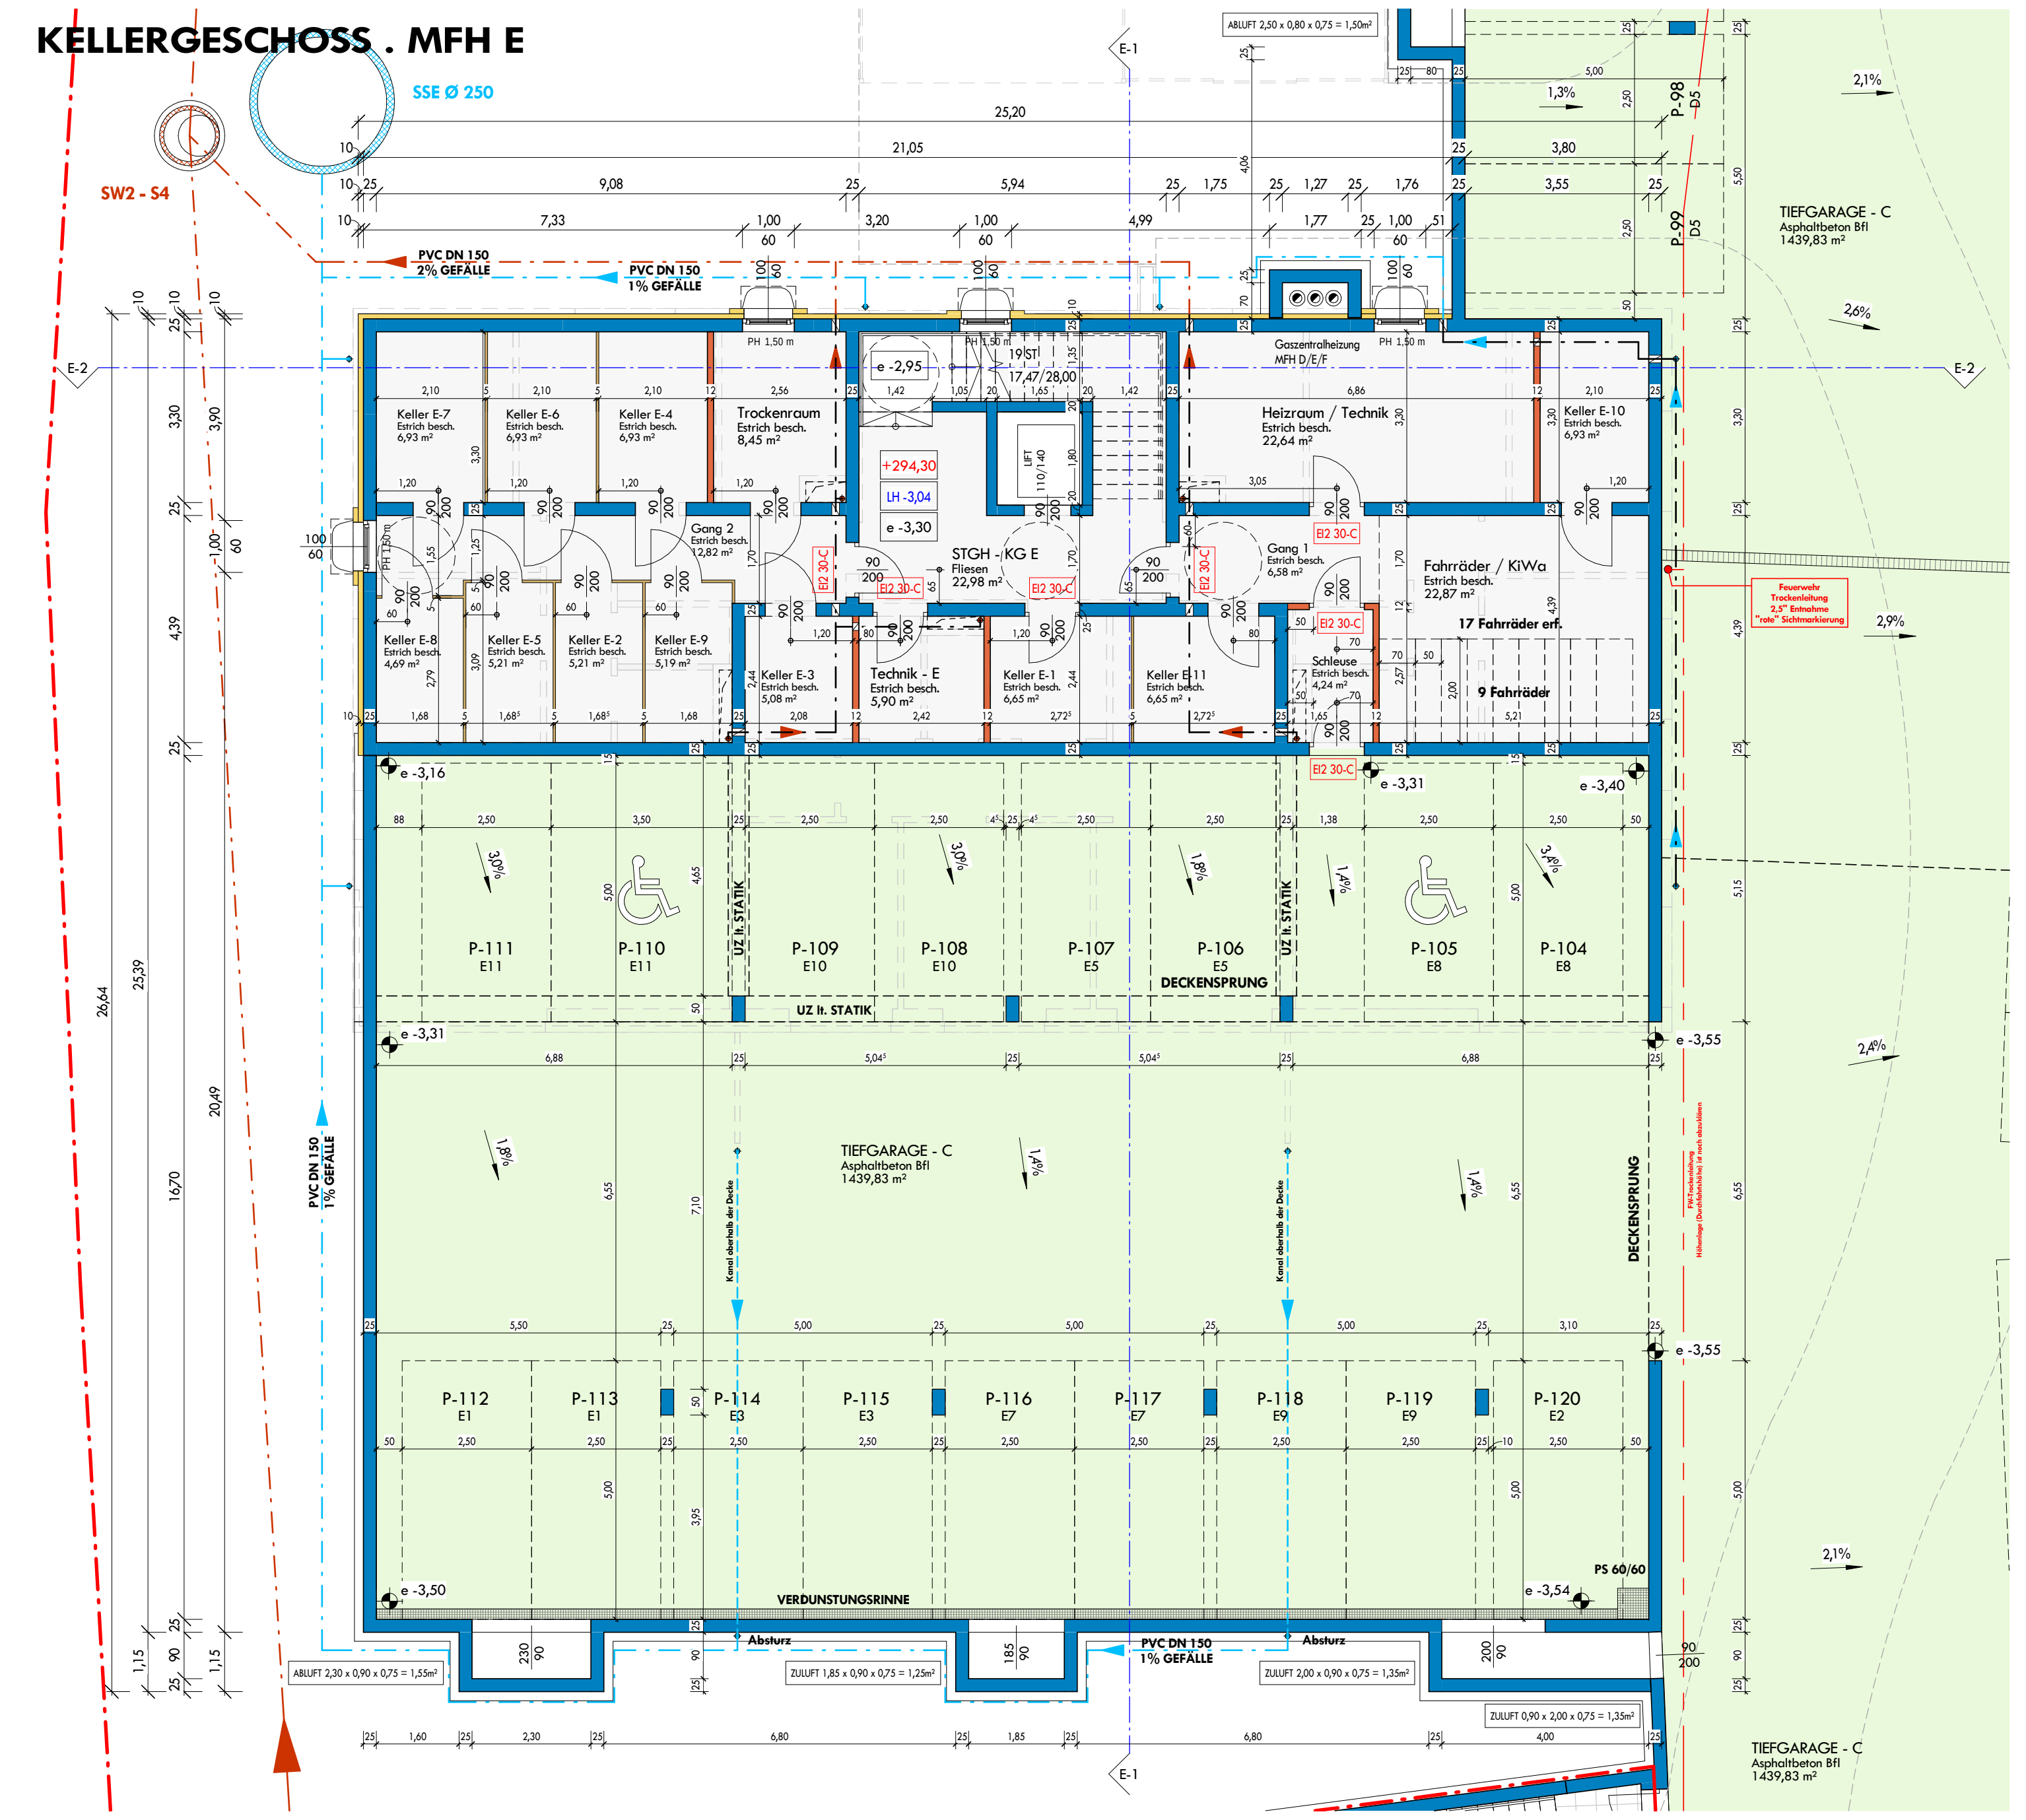
SSE Ø 250
SW2 - S4
PVC DN 150 2% GEFÄLLE
PVC DN 150 1% GEFÄLLE
ABLUFT 2,50 x 0,80 x 0,75 = 1,50m²
Gaszentralheizung MFH D/E/F
Keller E-7 Estrich besch. 6,93 m²
Keller E-6 Estrich besch. 6,93 m²
Keller E-4 Estrich besch. 6,93 m²
Trockenraum Estrich besch. 8,45 m²
STGH - KG E Fliesen 22,98 m²
+294,30
LH -3,04
e -3,30
e -2,95
Heizraum / Technik Estrich besch. 22,64 m²
Keller E-10 Estrich besch. 6,93 m²
Gang 2 Estrich besch. 2,82 m²
Gang 1 Estrich besch. 6,58 m²
Fahrräder / KiWa Estrich besch. 22,87 m²
17 Fahrräder erf.
9 Fahrräder
Keller E-8 Estrich besch. 4,69 m²
Keller E-5 Estrich besch. 5,21 m²
Keller E-2 Estrich besch. 5,21 m²
Keller E-9 Estrich besch. 5,19 m²
Keller E-3 Estrich besch. 5,08 m²
Technik - E Estrich besch. 5,90 m²
Keller E-1 Estrich besch. 6,65 m²
Keller E-11 Estrich besch. 6,65 m²
Schleuse Estrich besch. 4,24 m²
EI2 30-C
Feuerwehr Trockenleitung 2,5" Entnahme "rote" Sichtmarkierung
P-111 E11
P-110 E11
P-109 E10
P-108 E10
P-107 E5
P-106 E5
P-105 E8
P-104 E8
UZ lt. STATIK
DECKENSPRUNG
TIEFGARAGE - C Asphaltbeton Bfl 1439,83 m²
P-112 E1
P-113 E1
P-114 E3
P-115 E3
P-116 E7
P-117 E7
P-118 E9
P-119 E9
P-120 E2
VERDUNSTUNGSRINNE
Absturz
ABLUFT 2,30 x 0,90 x 0,75 = 1,55m²
ZULUFT 1,85 x 0,90 x 0,75 = 1,25m²
ZULUFT 2,00 x 0,90 x 0,75 = 1,35m²
ZULUFT 0,90 x 2,00 x 0,75 = 1,35m²
PS 60/60
e -3,16
e -3,31
e -3,40
e -3,50
e -3,54
e -3,55
25,20
21,05
E-1
E-2

DACHGESCHOSS . MFH E

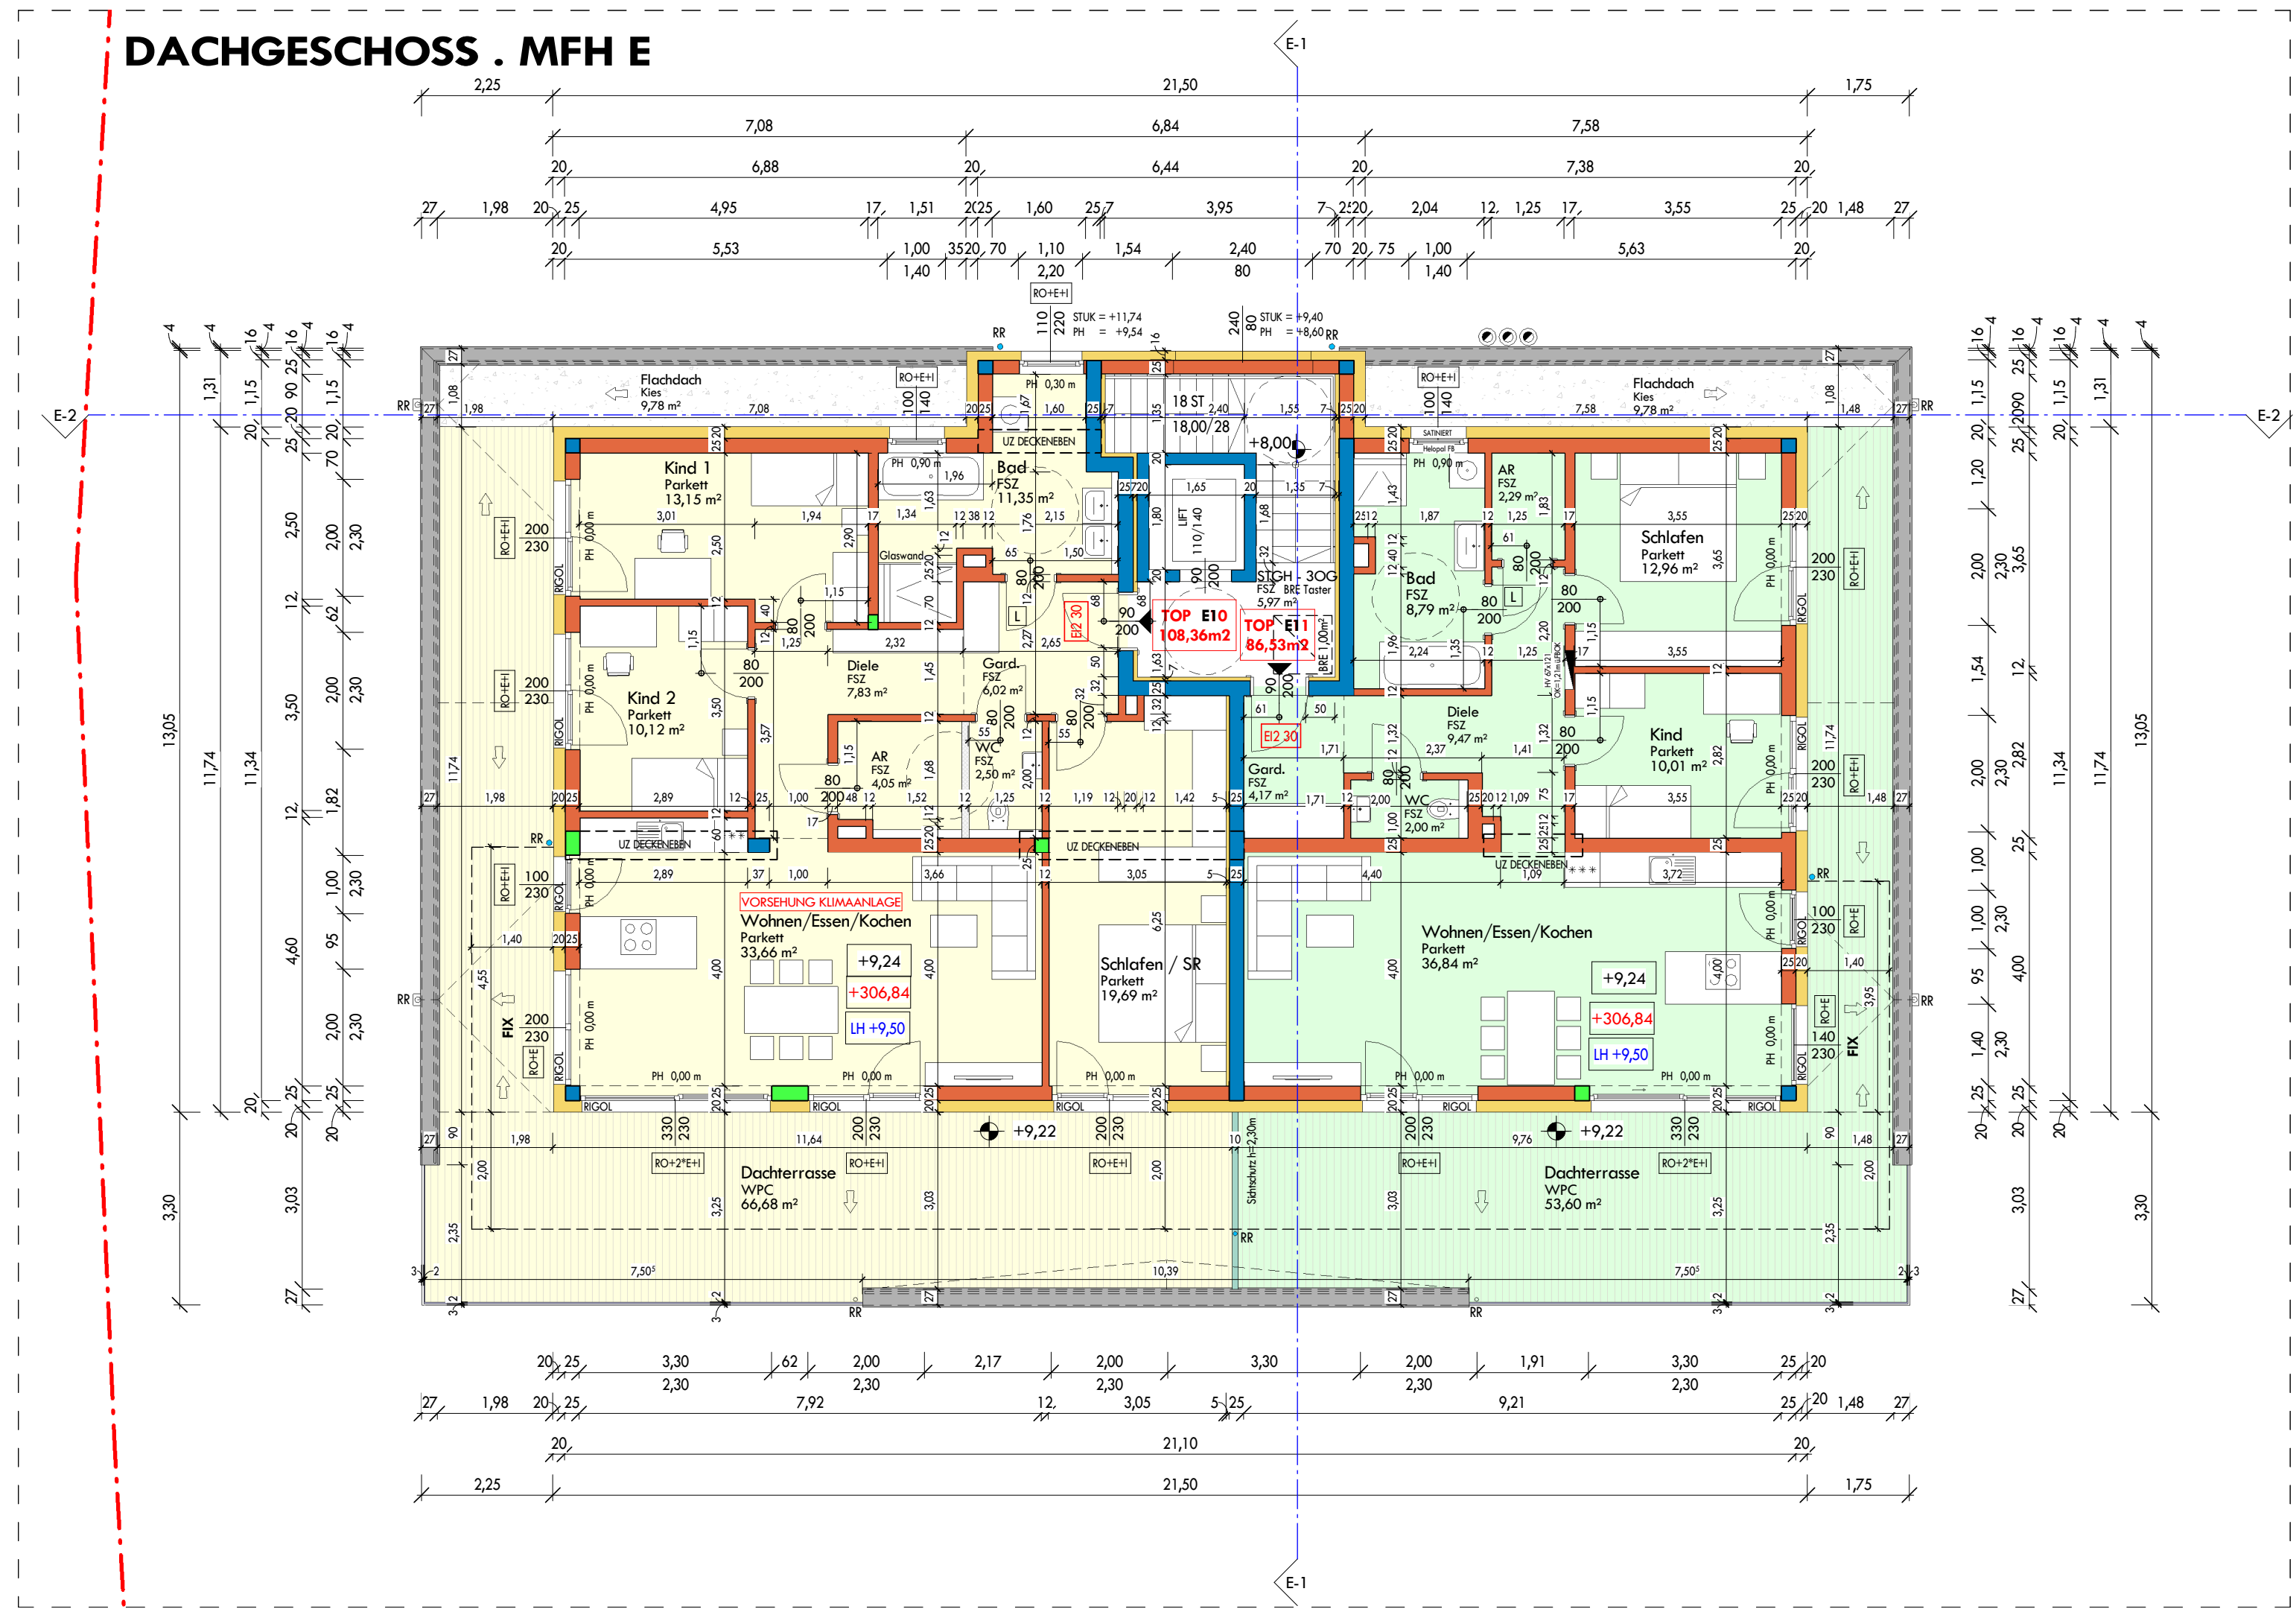
Flachdach Kies 9,78 m²
Kind 1 Parkett 13,15 m²
Bad FSZ 11,35 m²
18 ST 18,00/28
+8,00
STGH - 3OG
TOP E10 108,36m2
TOP E11 86,53m2
AR FSZ 2,29 m²
Schlafen Parkett 12,96 m²
Bad FSZ 8,79 m²
Kind 2 Parkett 10,12 m²
Diele FSZ 7,83 m²
Gard. FSZ 6,02 m²
AR FSZ 4,05 m²
WC FSZ 2,50 m²
Gard. FSZ 4,17 m²
Diele FSZ 9,47 m²
WC FSZ 2,00 m²
Kind Parkett 10,01 m²
VORSEHUNG KLIMAANLAGE
Wohnen/Essen/Kochen Parkett 33,66 m²
+9,24
+306,84
LH +9,50
Schlafen / SR Parkett 19,69 m²
Wohnen/Essen/Kochen Parkett 36,84 m²
Dachterrasse WPC 66,68 m²
Dachterrasse WPC 53,60 m²
+9,22
21,50
21,10

AUFBAUTEN

F K.01 - Bodenplatte erdberührt - KG	10cm
BELAG	1 cm
ESTRICH	5 cm
PAE-FOLIE	-
BESCHÜTTUNG - K.HARZ.GEB.	3 cm
ABDICHTUNG	1 cm
STB-PLATTE	20 cm
PAE-FOLIE	-
ROLLIERUNG	15 cm

F K.02 - STGH - KG	10cm
BELAG	1 cm
ESTRICH	6 cm
PAE-FOLIE	-
BESCHÜTTUNG - K.HARZ.GEB.	2 cm
ABDICHTUNG	1 cm
STB-PLATTE	20 cm
PAE-FOLIE	-
ROLLIERUNG	15 cm

F E.01 - Decke z. unged. Keller - EG	30cm
BELAG	1 cm
HEIZESTRICH	7 cm
PAE-FOLIE	-
EPS T 650	3 cm
BESCHÜTTUNG - K.HARZ.GEB.	19 cm
STB-DECKE	20 cm

F E.02 - STGH - EG	32cm
BELAG	1 cm
ESTRICH	6 cm
PAE-FOLIE	-
EPS T 650	3 cm
BESCHÜTTUNG - K.HARZ.GEB.	22 cm
STB-DECKE	20 cm

F E.03 - Decke zur Tiefgarage	30cm
BELAG	1 cm
HEIZESTRICH	7 cm
PAE-FOLIE	-
EPS T 650	3 cm
BESCHÜTTUNG - K.HARZ.GEB.	19 cm
STB-DECKE	20 cm
WÄRMEDÄMMUNG PROTTELITH	10 cm

F E.04 - Bodenplatte erdberührt - EG	30cm
BELAG	1 cm
HEIZESTRICH	7 cm
PAE-FOLIE	-
EPS T 650	3 cm
BESCHÜTTUNG - K.HARZ.GEB.	18 cm
ABDICHTUNG	1 cm
STB-PLATTE	20 cm
PAE-FOLIE	-
ROLLIERUNG	15 cm

F E.05 - Terrasse - EG	10cm
WPC inkl. UNTERKONSTR.	10 cm
U-BETON	15 cm
PAE-FOLIE	-
ROLLIERUNG	15 cm

F 1.01 - warme Zwischendecke - 1.OG	20cm
BELAG	1 cm
HEIZESTRICH	7 cm
PAE-FOLIE	-
EPS T 650	3 cm
BESCHÜTTUNG - K.HARZ.GEB.	9 cm
STB-DECKE	20 cm

F 1.02 - STGH - 1.OG	22cm
BELAG	1 cm
ESTRICH	6 cm
PAE-FOLIE	-
EPS T 650	3 cm
BESCHÜTTUNG - K.HARZ.GEB.	12 cm
STB-DECKE	20 cm

F 1.03 - Balkon	18cm
WPC	3 cm
UNTERKONSTRUKTION	12-7 cm
ABDICHTUNG	1 cm
GEFÄLLEBETON	2-7 cm
DAMPFSPERRE	-
VORANSTRICH	-
STB-DECKE	20 cm

F 2.01 - warme Zwischendecke - 2.OG	39cm
BELAG	1 cm
HEIZESTRICH	7 cm
PAE-FOLIE	-
EPS T 650	3 cm
BESCHÜTTUNG - K.HARZ.GEB.	28 cm
STB-DECKE	25 cm

F 2.02 - STGH - 2.OG	41cm
BELAG	1 cm
ESTRICH	6 cm
PAE-FOLIE	-
EPS T 650	3 cm
BESCHÜTTUNG - K.HARZ.GEB.	31 cm
STB-DECKE	25 cm

SCHNITT E-1

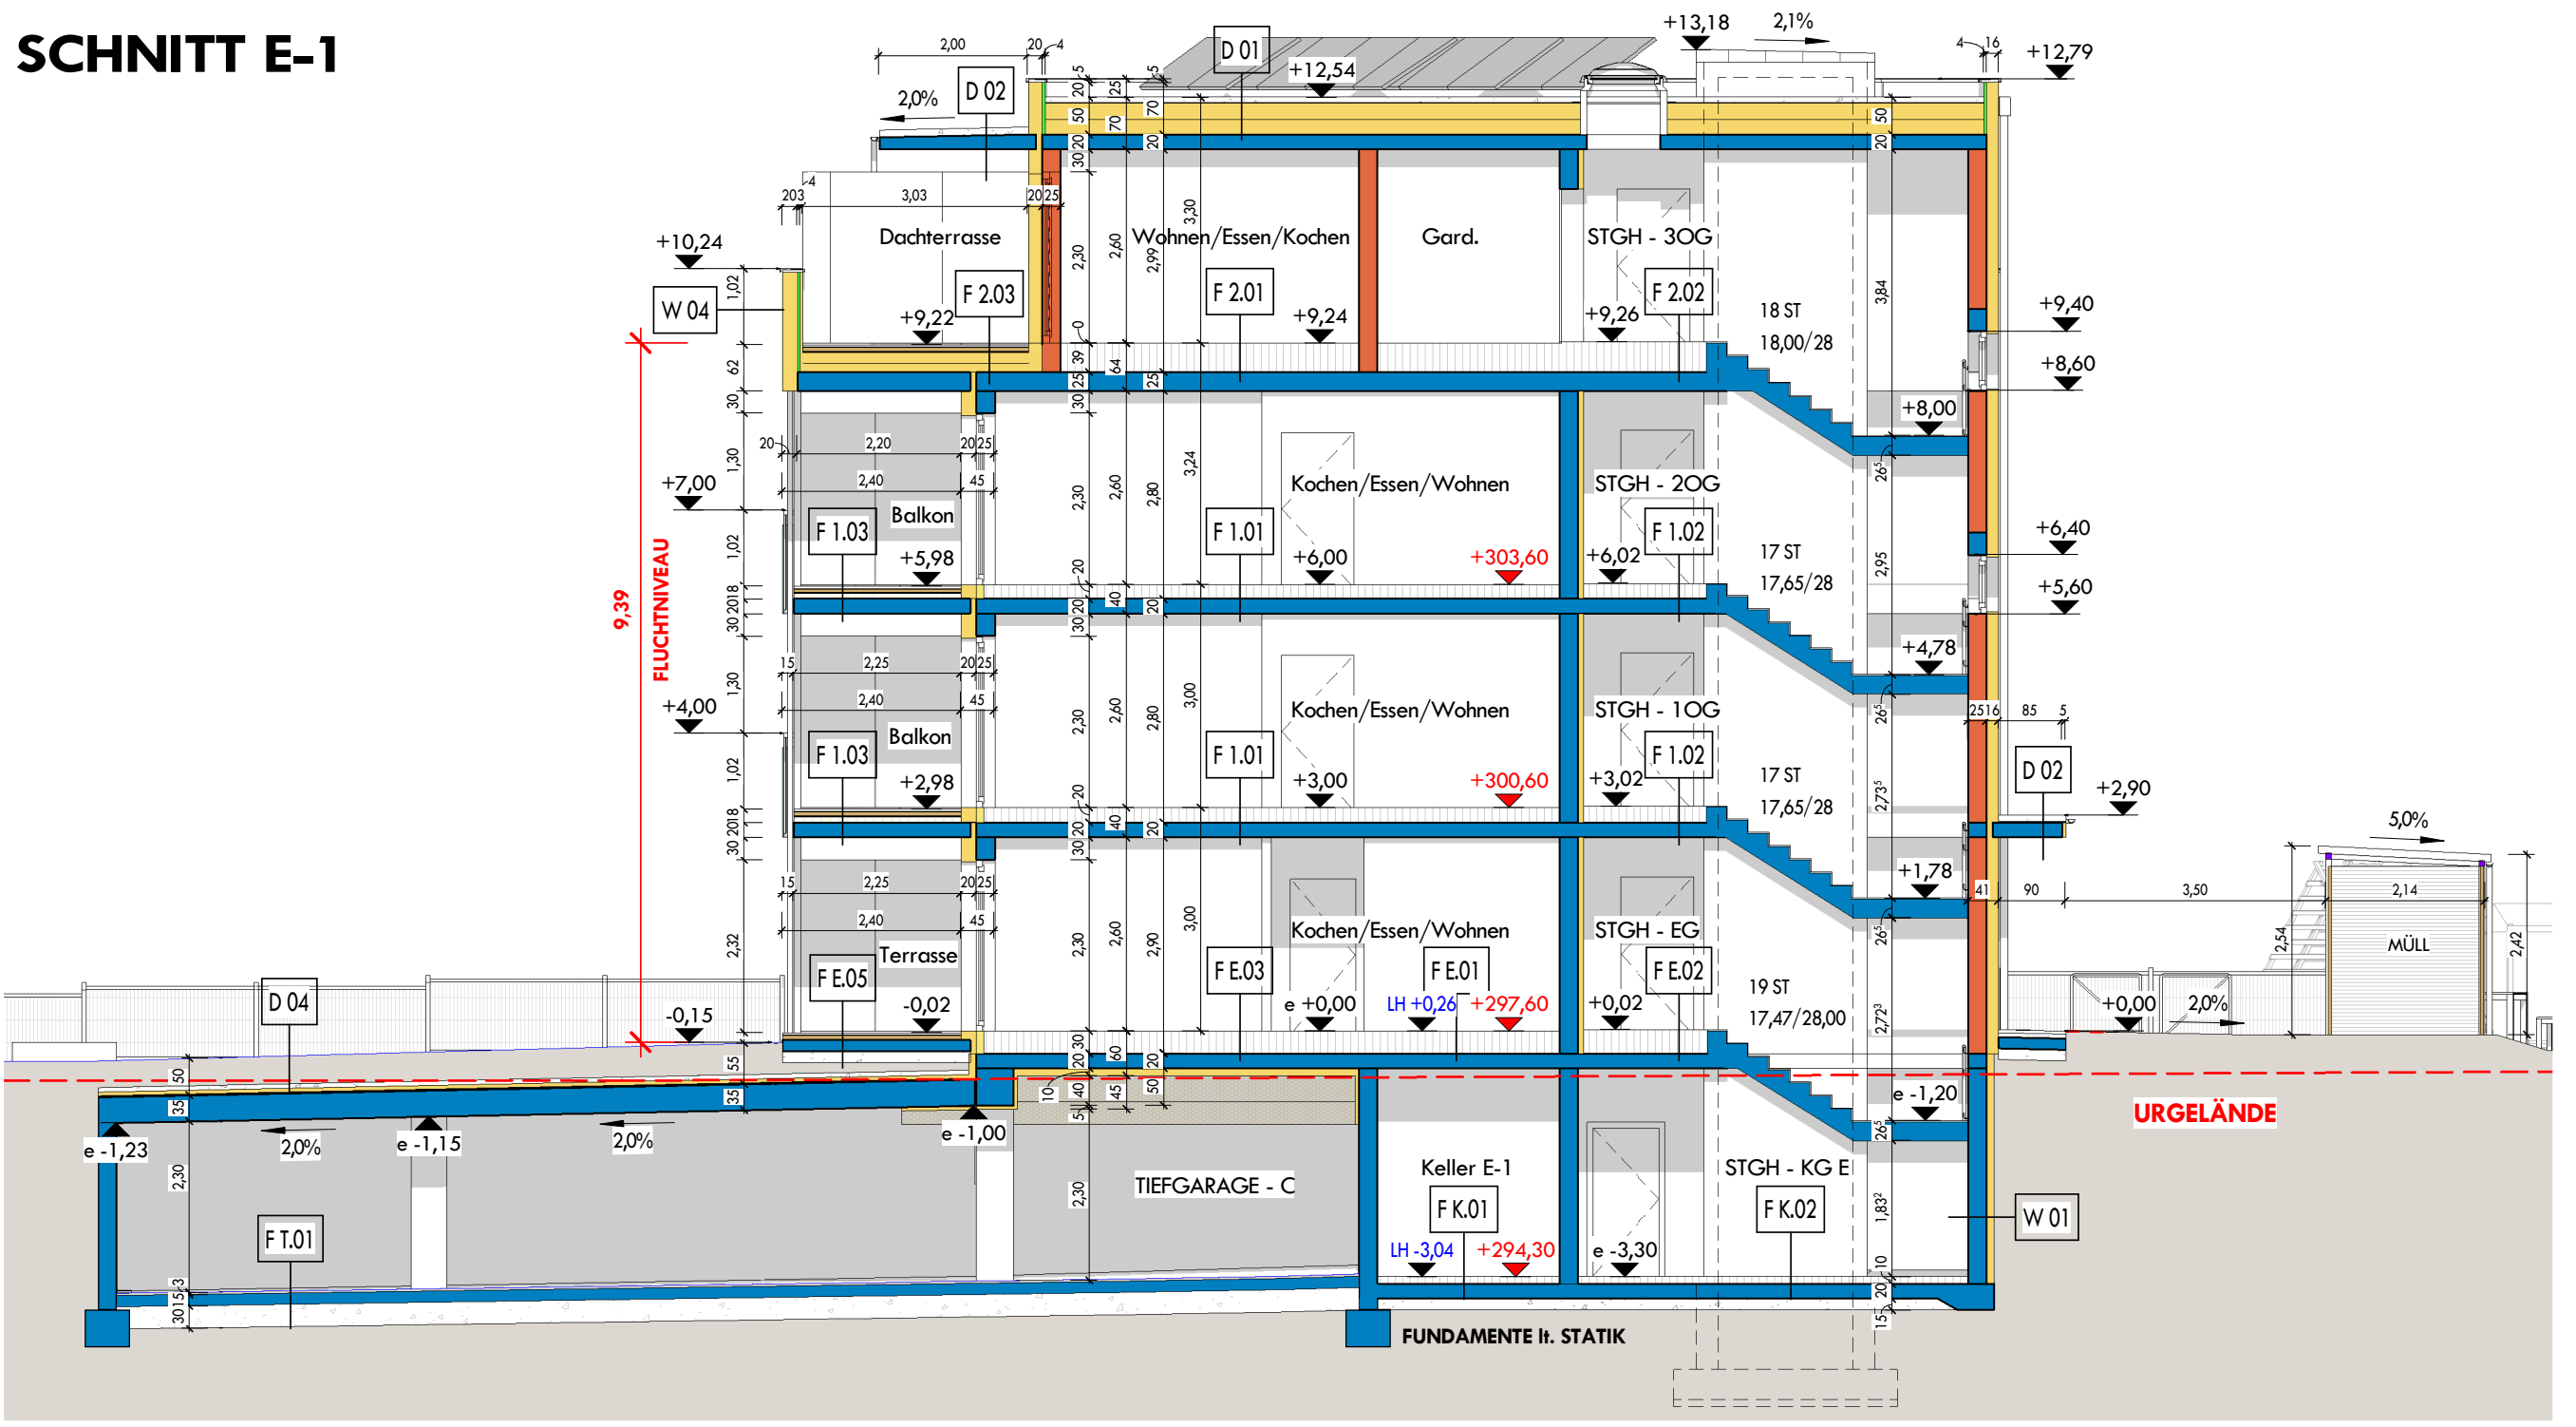
D 01
D 02
+13,18
+12,79
+12,54
2,1%
2,0%
Dachterrasse
Wohnen/Essen/Kochen
Gard.
STGH - 3OG
+10,24
W 04
F 2.03
F 2.01
F 2.02
+9,22
+9,24
+9,26
18 ST 18,00/28
+9,40
+8,60
+8,00
9,39 FLUCHTNIVEAU
+7,00
Balkon
F 1.03
+5,98
Kochen/Essen/Wohnen
F 1.01
+6,00
+303,60
STGH - 2OG
F 1.02
+6,02
17 ST 17,65/28
+6,40
+5,60
+4,78
+4,00
+2,98
+3,00
+300,60
STGH - 1OG
+3,02
D 02
+2,90
+1,78
-0,15
Terrasse
F E.05
-0,02
F E.03
e +0,00
F E.01
LH +0,26
+297,60
STGH - EG
F E.02
+0,02
19 ST 17,47/28,00
D 04
e -1,23
e -1,15
e -1,00
e -1,20
2,0%
5,0%
MÜLL
URGELÄNDE
TIEFGARAGE - C
F T.01
Keller E-1
F K.01
LH -3,04
+294,30
e -3,30
STGH - KG E
F K.02
W 01
FUNDAMENTE lt. STATIK

SCHNITT E-2

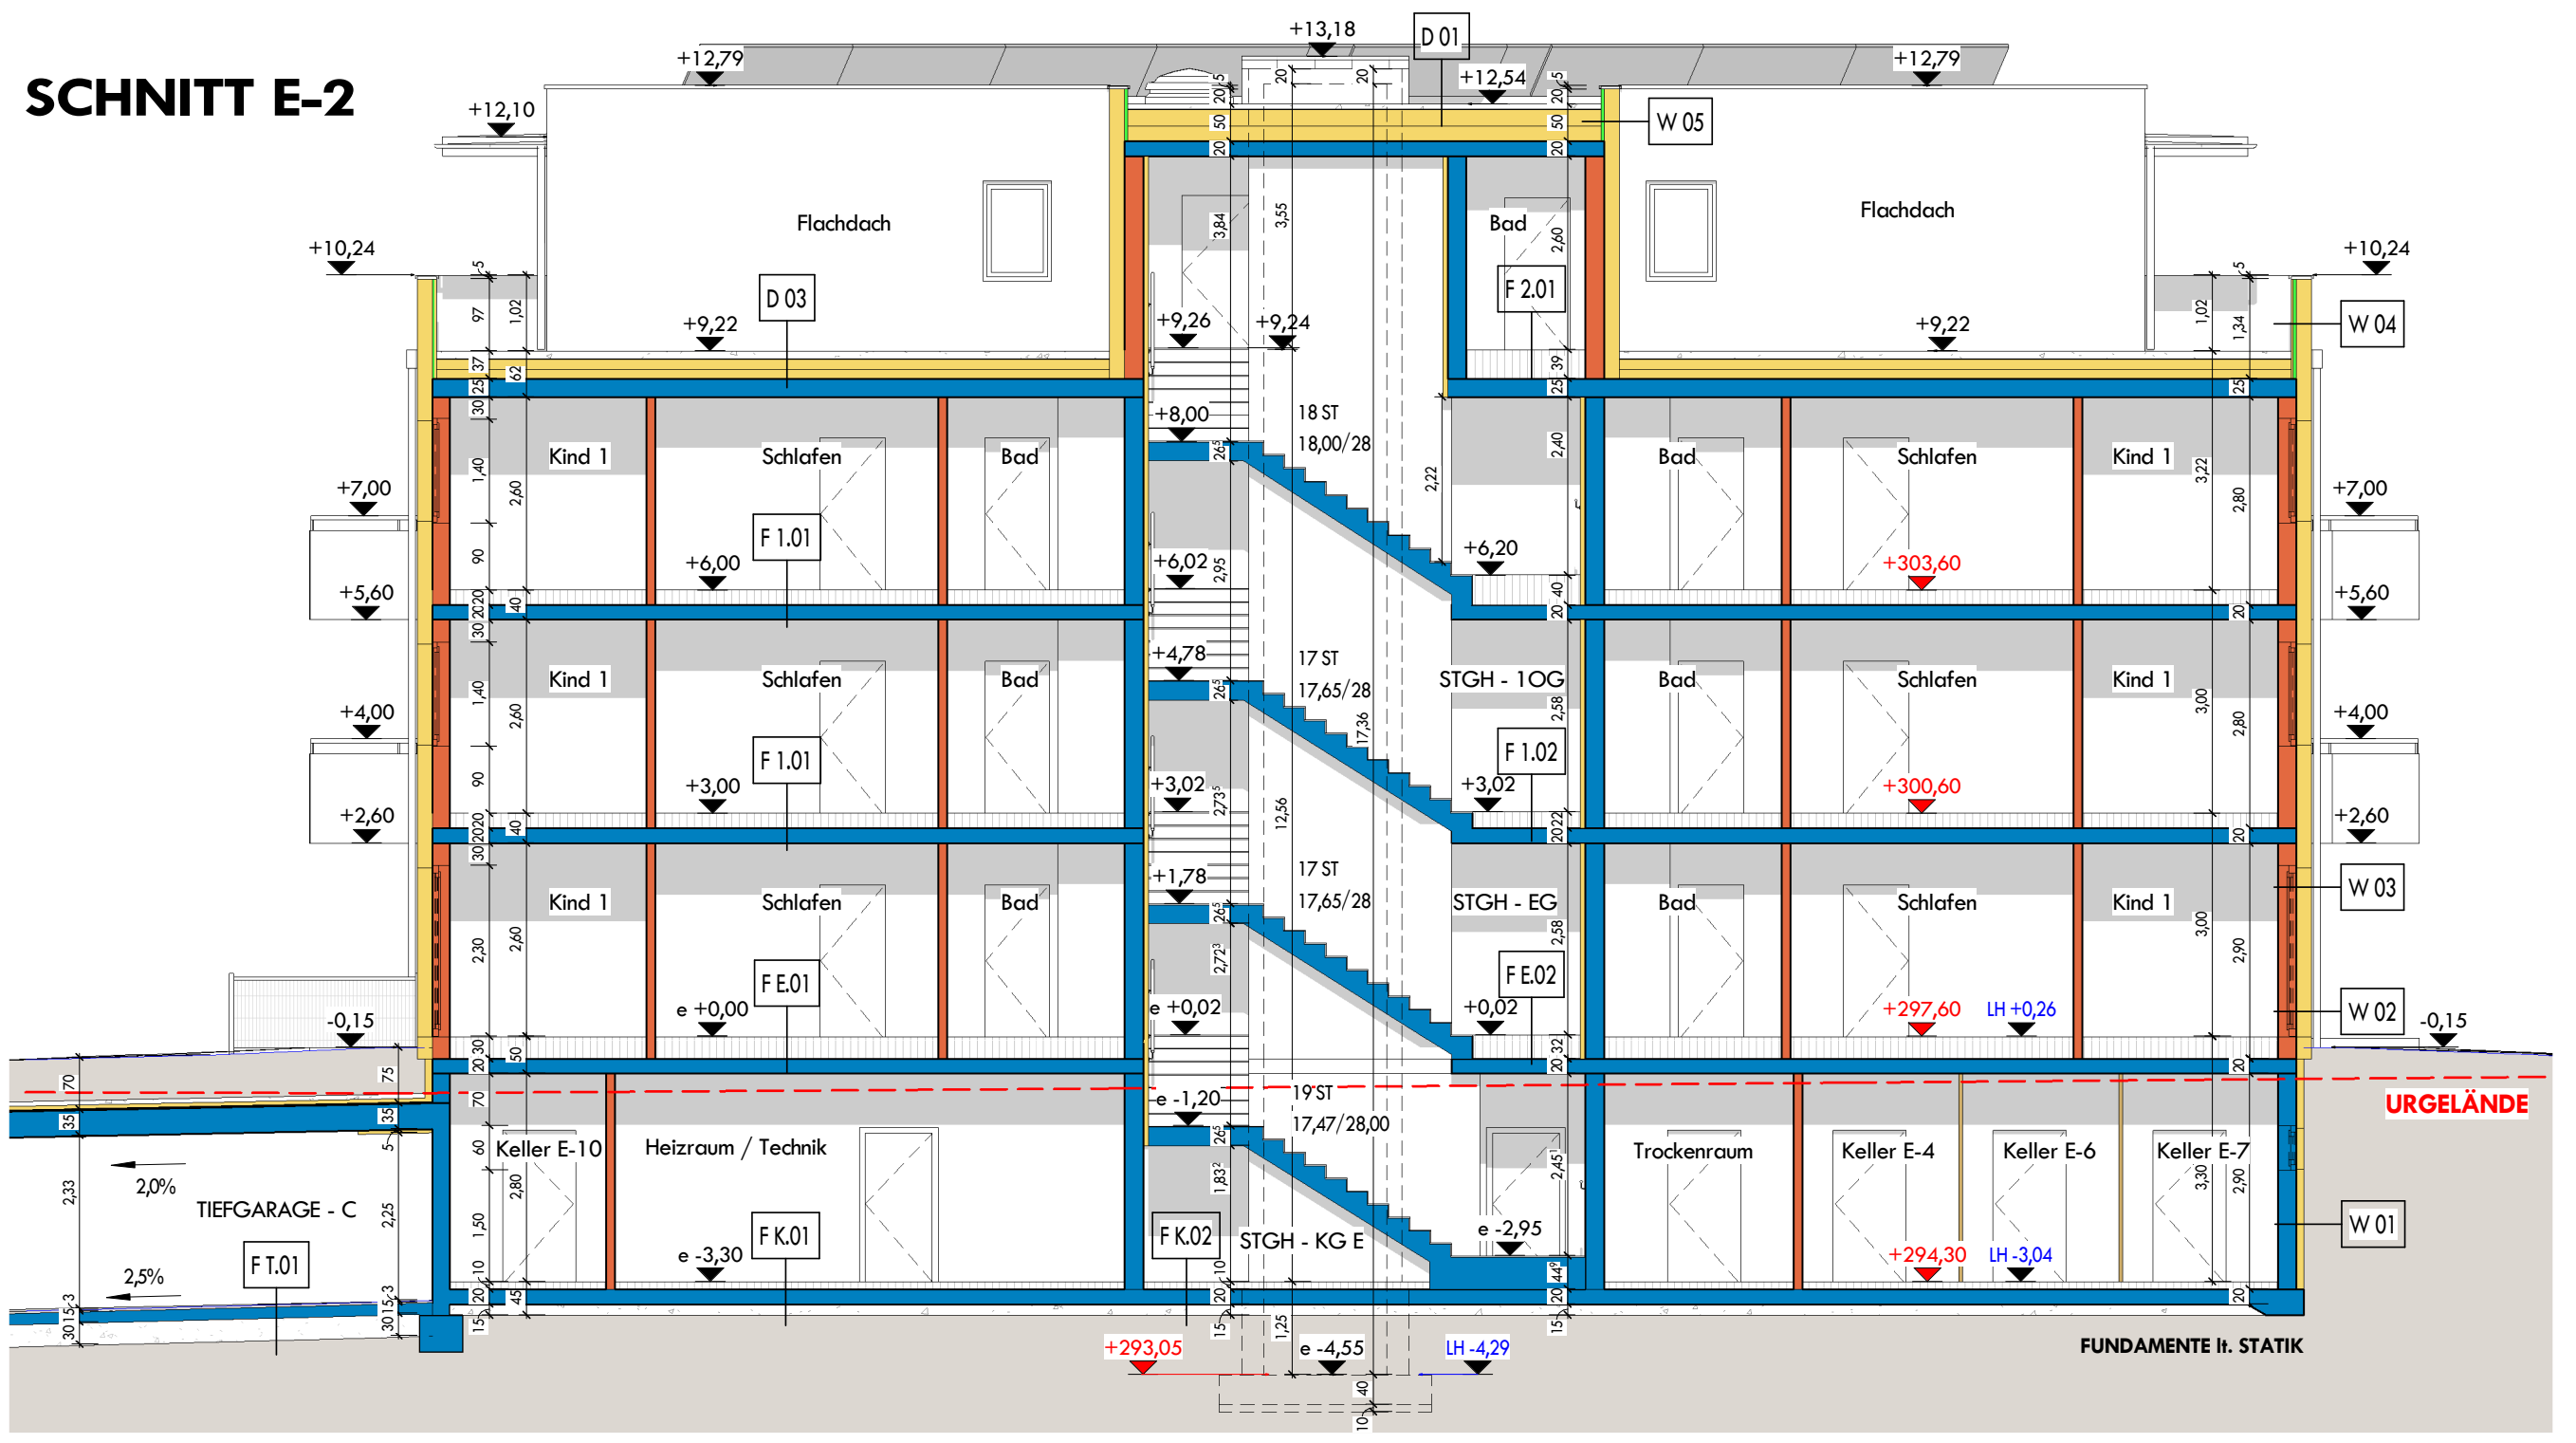
+13,18
+12,79
+12,54
+12,10
D 01
W 05
Flachdach
Bad
F 2.01
+10,24
W 04
D 03
+9,22
+9,26
+9,24
18 ST 18,00/28
+8,00
+7,00
Kind 1
Schlafen
Bad
F 1.01
+6,00
+303,60
+6,02
+6,20
+5,60
+4,78
17 ST 17,65/28
+4,00
STGH - 1OG
F 1.02
+3,00
+300,60
+3,02
+2,60
W 03
+1,78
STGH - EG
F E.01
e +0,00
+297,60
LH +0,26
F E.02
+0,02
W 02
-0,15
URGELÄNDE
e -1,20
19 ST 17,47/28,00
TIEFGARAGE - C
F T.01
2,0%
2,5%
Keller E-10
Heizraum / Technik
F K.01
e -3,30
F K.02
STGH - KG E
e -2,95
Trockenraum
Keller E-4
Keller E-6
Keller E-7
+294,30
LH -3,04
W 01
+293,05
e -4,55
LH -4,29
FUNDAMENTE lt. STATIK

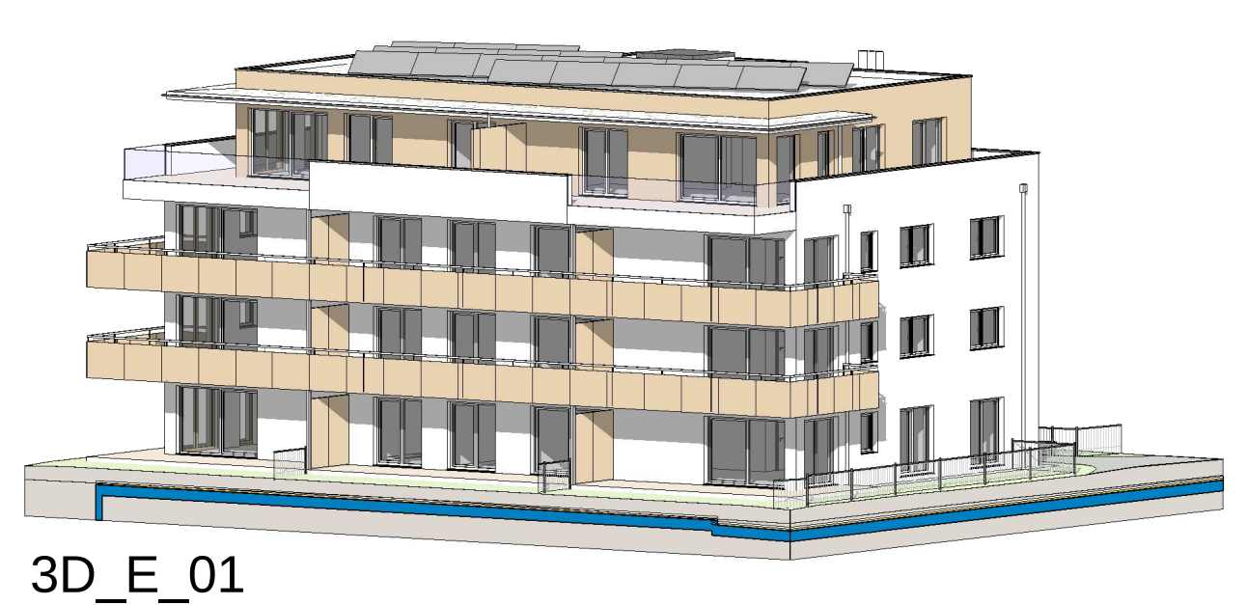

3D_E_01

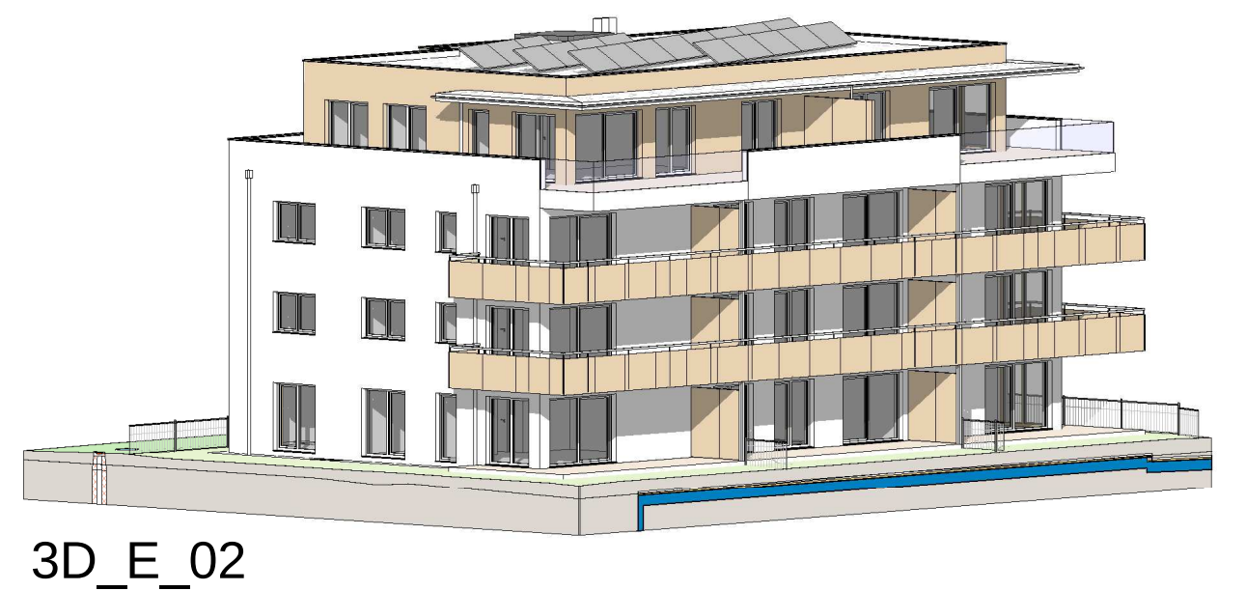

3D_E_02

3D_E_03

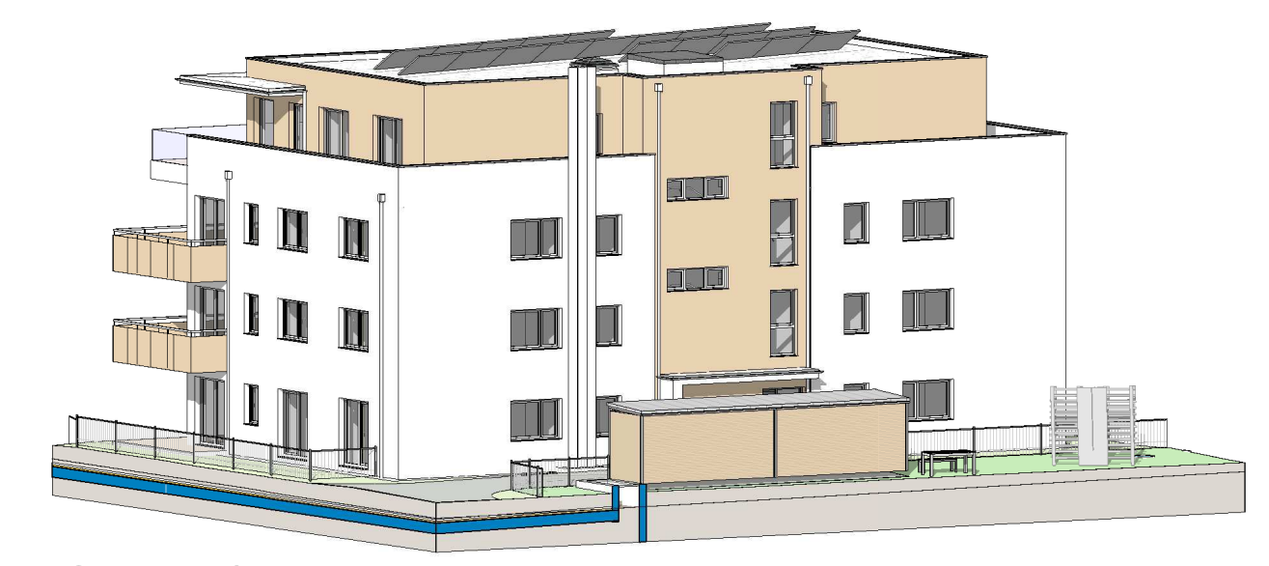

3D_E_04

MFH E - RAUMLISTE	
Name	**Fläche**
TOP 01	
Terrasse	25,19 m²
TERRASSE	25,19 m²
AR	2,59 m²
Bad	7,45 m²
Diele	5,80 m²
Gard.	7,44 m²
Kind 1	12,86 m²
Kind 2	10,05 m²
Kochen/Essen/Wohnen	33,47 m²
Schlafen	12,54 m²
WC	2,39 m²
WOHNNUTZFLÄCHE	94,59 m²
TOP 02	
Terrasse	25,31 m²
TERRASSE	25,31 m²
AR	2,16 m²
Bad	8,06 m²
Gang	6,58 m²
Gard.	5,64 m²
Kind	10,62 m²
Kochen/Essen/Wohnen	25,67 m²
Schlafen	12,96 m²
WC	2,20 m²
WOHNNUTZFLÄCHE	73,89 m²
TOP 03	
Terrasse	25,19 m²
TERRASSE	25,19 m²
AR	2,59 m²
Bad	7,45 m²
Diele	5,80 m²
Gard.	7,44 m²
Kind 1	12,86 m²
Kind 2	10,05 m²
Kochen/Essen/Wohnen	33,47 m²
Schlafen	12,54 m²
WC	2,39 m²
WOHNNUTZFLÄCHE	94,59 m²
TOP 04	
Balkon	22,96 m²
BALKON	22,96 m²
AR	2,59 m²
Bad	7,45 m²
Diele	5,80 m²
Gard.	7,44 m²
Kind 1	12,86 m²
Kind 2	10,05 m²
Kochen/Essen/Wohnen	33,47 m²
Schlafen	12,54 m²
WC	2,39 m²
WOHNNUTZFLÄCHE	94,59 m²

MFH E - RAUMLISTE	
Name	**Fläche**
TOP 05	
Balkon	23,72 m²
BALKON	23,72 m²
AR	2,16 m²
Bad	7,63 m²
Gang	6,43 m²
Gard.	5,64 m²
Kind	10,62 m²
Kochen/Essen/Wohnen	25,67 m²
Schlafen	12,96 m²
WC	2,20 m²
WOHNNUTZFLÄCHE	73,31 m²
TOP 06	
Balkon	22,96 m²
BALKON	22,96 m²
AR	2,59 m²
Bad	7,45 m²
Diele	5,80 m²
Gard.	7,44 m²
Kind 1	12,86 m²
Kind 2	10,05 m²
Kochen/Essen/Wohnen	33,47 m²
Schlafen	12,54 m²
WC	2,39 m²
WOHNNUTZFLÄCHE	94,59 m²
TOP 07	
Balkon	22,96 m²
BALKON	22,96 m²
AR	2,59 m²
Bad	7,45 m²
Diele	5,80 m²
Gard.	7,44 m²
Kind 1	12,86 m²
Kind 2	10,05 m²
Kochen/Essen/Wohnen	33,47 m²
Schlafen	12,54 m²
WC	2,39 m²
WOHNNUTZFLÄCHE	94,59 m²
TOP 08	
Balkon	23,72 m²
BALKON	23,72 m²
AR	2,16 m²
Bad	7,63 m²
Gang	6,43 m²
Gard.	5,64 m²
Kind	10,62 m²
Kochen/Essen/Wohnen	25,67 m²
Schlafen	12,96 m²
WC	2,20 m²
WOHNNUTZFLÄCHE	73,31 m²

MFH E - RAUMLISTE	
Name	**Fläche**
TOP 09	
Balkon	22,96 m²
BALKON	22,96 m²
AR	2,59 m²
Bad	7,45 m²
Diele	5,80 m²
Gard.	7,44 m²
Kind 1	12,86 m²
Kind 2	10,05 m²
Kochen/Essen/Wohnen	33,47 m²
Schlafen	12,54 m²
WC	2,39 m²
WOHNNUTZFLÄCHE	94,59 m²
TOP 10	
Dachterrasse	66,68 m²
DACHTERRASSE	66,68 m²
AR	4,05 m²
Bad	11,35 m²
Diele	7,83 m²
Gard.	6,02 m²
Kind 1	13,15 m²
Kind 2	10,12 m²
Schlafen / SR	19,69 m²
WC	2,50 m²
Wohnen/Essen/Kochen	33,66 m²
WOHNNUTZFLÄCHE	108,36 m²
TOP 11	
Dachterrasse	53,60 m²
DACHTERRASSE	53,60 m²
AR	2,29 m²
Bad	8,79 m²
Diele	9,47 m²
Gard.	4,17 m²
Kind	10,01 m²
Schlafen	12,96 m²
WC	2,00 m²
Wohnen/Essen/Kochen	36,84 m²
WOHNNUTZFLÄCHE	86,53 m²

INDEX	DATUM	GEZ	BESCHREIBUNG	PER MAIL AN
	29.11.2018	DR	VORABZUG *** Haus E - SW E5 / E8 ***	BB
	23.10.2018	DR	VORABZUG *** Haus E: SW E8 / E10 *** Haus F: SW F1 - Gartentüre / F3 *** Tiefgarage: Stellplatz P-122 zu E10	BB
	27.09.2018	DR	VORABZUG *** Haus D – SW D8 *** Haus E – SW E1 / E3 / E5 / E11 *** Haus F – SW F1 / F4 / F5 / F8 ***	BB
	12.04.2018	DR	VORABZUG *** Tiefgarage: Anpassung Zuordnung Stellplätze Haus E +D*** Haus A + B: WD STGH KG an den Wänden + Decke *** Haus B: SW B10 *** Haus C: SW C5 ***	BB
	19.03.2018	DR	VORABZUG *** SW. lt. Bauherrn ***	BB
	05.05.2017	DR	VORABZUG *** Feuerwehr Trockenleitung in der Tiefgarage lt. Bauverhandlung ***	BB
	04.05.2017	DR	VORABZUG *** SW lt. Bauherrn (Sanitärausstattung) *** MFH A / B - Sichtschutzelemente beim Laubengang ***	BB
	26.04.2017	DR	VORABZUG *** SW lt. Bauherrn ***	BB

ÄNDERUNGEN

- Detailplanung lt. ausführender Firma
- Bauphysikalische Detailplanung zum Zeitpunkt der Ausführungsplanung nicht bekannt
- Fenstermaße sind Rohbaumaße; Türmaße sind Durchgangslichten

KOTEN PRÜFEN, NATURMASSE NEHMEN

LEGENDE

🟨	ABBRUCH	🟩	BETON	🟫	HOLZ
⬛	BESTAND	🟦	STAHLBETON	🟪	STAHL
🟥	ZIEGEL	▨	TROCKENBAU	🟨	WÄRMEDÄMMUNG
-·-·-	REGENWASSERKANAL	- - -	GASZULEITUNG	RA	RAFFSTOREKASTEN
-·-·-	SCHMUTZWASSERKANAL	- - -	STROMZULEITUNG	RO	ROLLLADENKASTEN
-·-·-	DRAINAGE	- - -	WASSERLEITUNG	L	LEERROHR FÜR TÜRÖFFNER
		―	GRUNDGRENZE		

OK	... OBERKANTE	DA	... DECKENAUSSPARUNG	ZL	... ZULUFT
UK	... UNTERKANTE	FBA	... FUSSBODENAUSSPARUNG	AR	... ABFALLROHR
DOK	... DECKENOBERKANTE	RBL	... ROHBAULICHTE	RR	... REGENROHR
DUK	... DECKENUNTERKANTE	ML	... MAUERLICHTE	SE	... STRANGENTLÜFTUNG
FBOK	... FUSSBODENOBERKANTE	DL	... DURCHGANGSLICHTE	BE	... BODENEINLAUF
FDOK	... FUNDAMENTOBERANTE	AL	... ARCHITEKTURLICHTE	PS	... PUTZSCHACHT
FDUK	... FUNDAMENTUNTERKANTE	STL	... STOCKLICHTE	KS	... KANALSOHLE
STUK	... STURZUNTERKANTE	GL	... GLASLICHTE	HW	... HEBEWERK
STH	... STURZHÖHE	STAM	... STOCKAUSSENMASS	GZ	... GASZÄHLER
RPH	... ROHBAUPARAPETHÖHE	DF	... DREHFLÜGEL	WZ	... WASSERUHR
FPH	... FERTIGE PARAPETHÖHE	DKF	... DREHKIPPFLÜGEL	PT	... PUTZTÜRCHEN
RH	... RAUMHÖHE	DUK	... DECKENUNTERKANTE	KT	... KEHRTÜRCHEN
WD	... WANDDURCHBRUCH	OL	... OBERLICHTE	DD	... DACHDECKUNG
DDB	... DECKENDURCHBRUCH	LIKU	... LICHTKUPPEL	DN	... DACHNEIGUNG
FBD	... FUSSBODENDURCHBRUCH	DF	... DACHFLÄCHENFENSTER	UZ	... UNTERZUG
FDD	... FUNDAMENTDURCHBRUCH	BRE	... BRANDRAUCHENTLÜFTUNG	ÜZ	... ÜBERZUG
WS	... WANDSCHLITZ	NA	... NOTAUSGANG		
WA	... WANDAUSSPARUNG	AL	... ABLUFT		

ERDGESCHOSS . MFH E

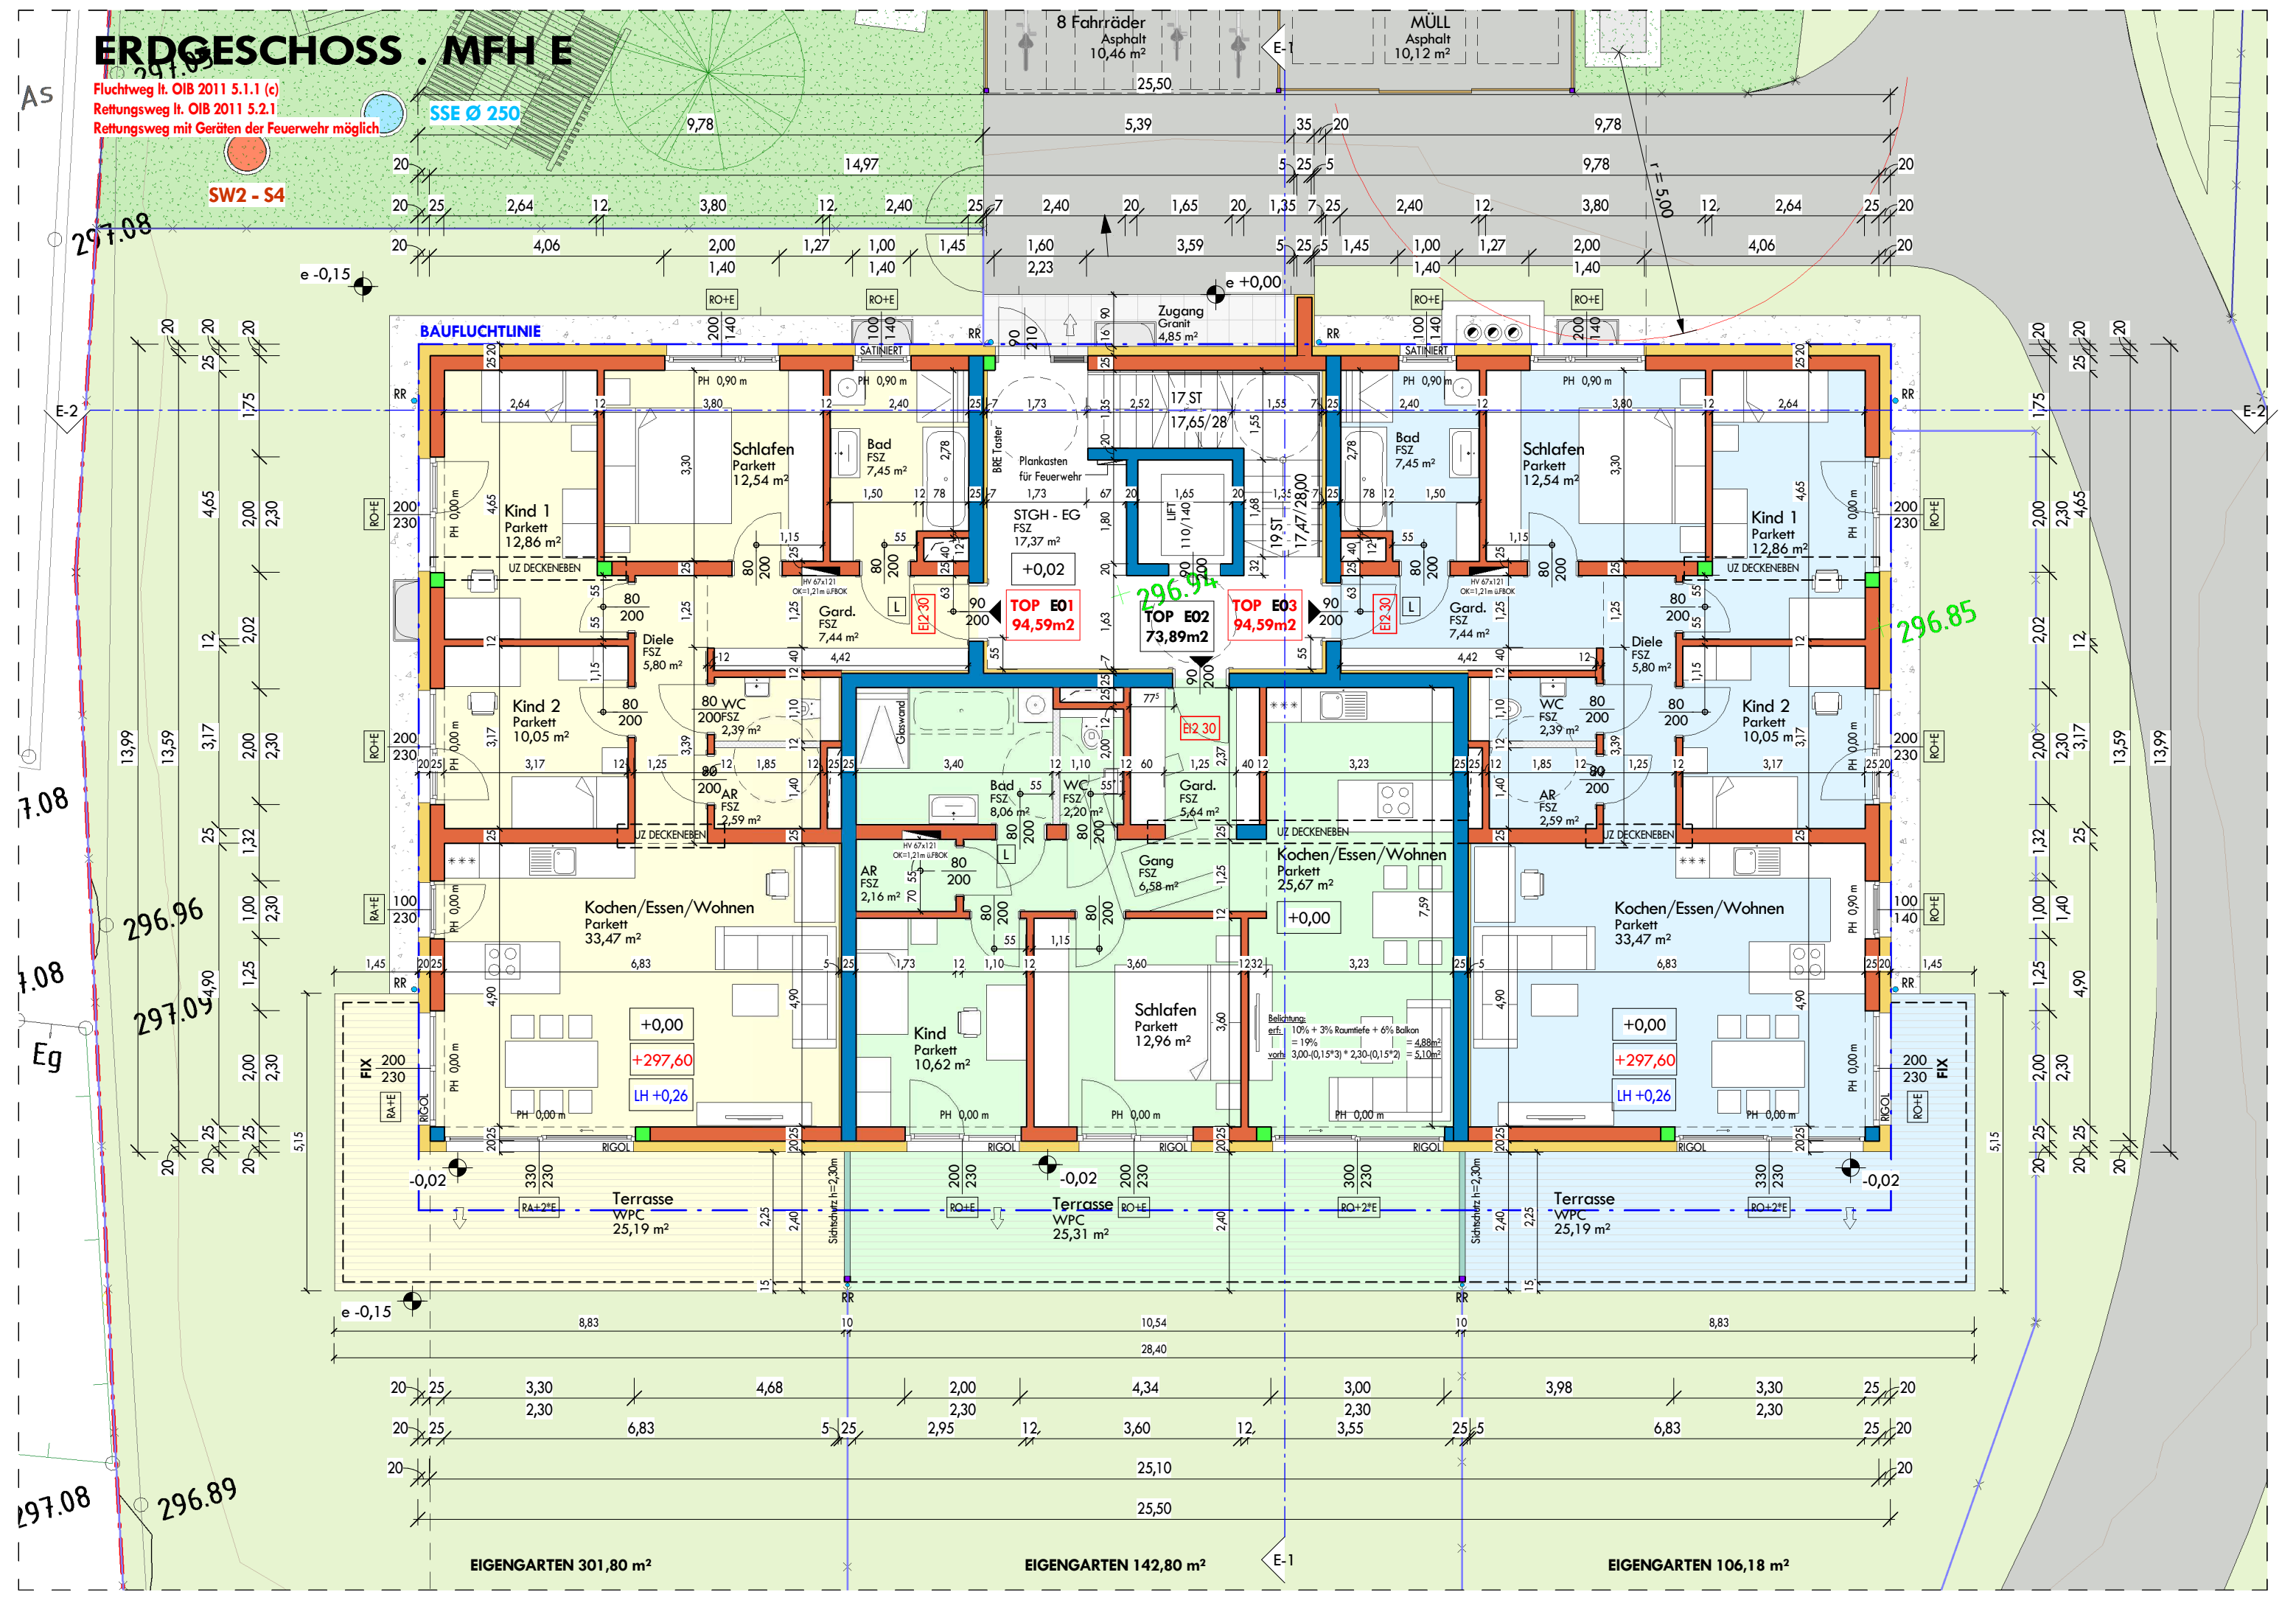
Fluchtweg lt. OIB 2011 5.1.1 (c)
Rettungsweg lt. OIB 2011 5.2.1
Rettungsweg mit Geräten der Feuerwehr möglich
SSE Ø 250
SW2 - S4
8 Fahrräder Asphalt 10,46 m²
MÜLL Asphalt 10,12 m²
Zugang Granit 4,85 m²
e +0,00
e -0,15
BAUFLUCHTLINIE
Schlafen Parkett 12,54 m²
Bad FSZ 7,45 m²
Kind 1 Parkett 12,86 m²
17 ST 17,65/28
STGH - EG FSZ 17,37 m²
Planskasten für Feuerwehr
+0,02
TOP E01 94,59m2
TOP E02 73,89m2
TOP E03 94,59m2
Gard. FSZ 7,44 m²
Diele FSZ 5,80 m²
Kind 2 Parkett 10,05 m²
WC FSZ 2,39 m²
AR FSZ 2,59 m²
Bad FSZ 8,06 m²
WC FSZ 2,20 m²
Gard. FSZ 5,64 m²
AR FSZ 2,16 m²
Gang FSZ 6,58 m²
Kochen/Essen/Wohnen Parkett 25,67 m²
Kochen/Essen/Wohnen Parkett 33,47 m²
Kind Parkett 10,62 m²
Schlafen Parkett 12,96 m²
+0,00
+297,60
LH +0,26
Terrasse WPC 25,19 m²
Terrasse WPC 25,31 m²
-0,02
297.08
296.96
297.09
296.89
296.85
296.94
EIGENGARTEN 301,80 m²
EIGENGARTEN 142,80 m²
EIGENGARTEN 106,18 m²
25,50
25,10

1.OBERGESCHOSS . MFH E

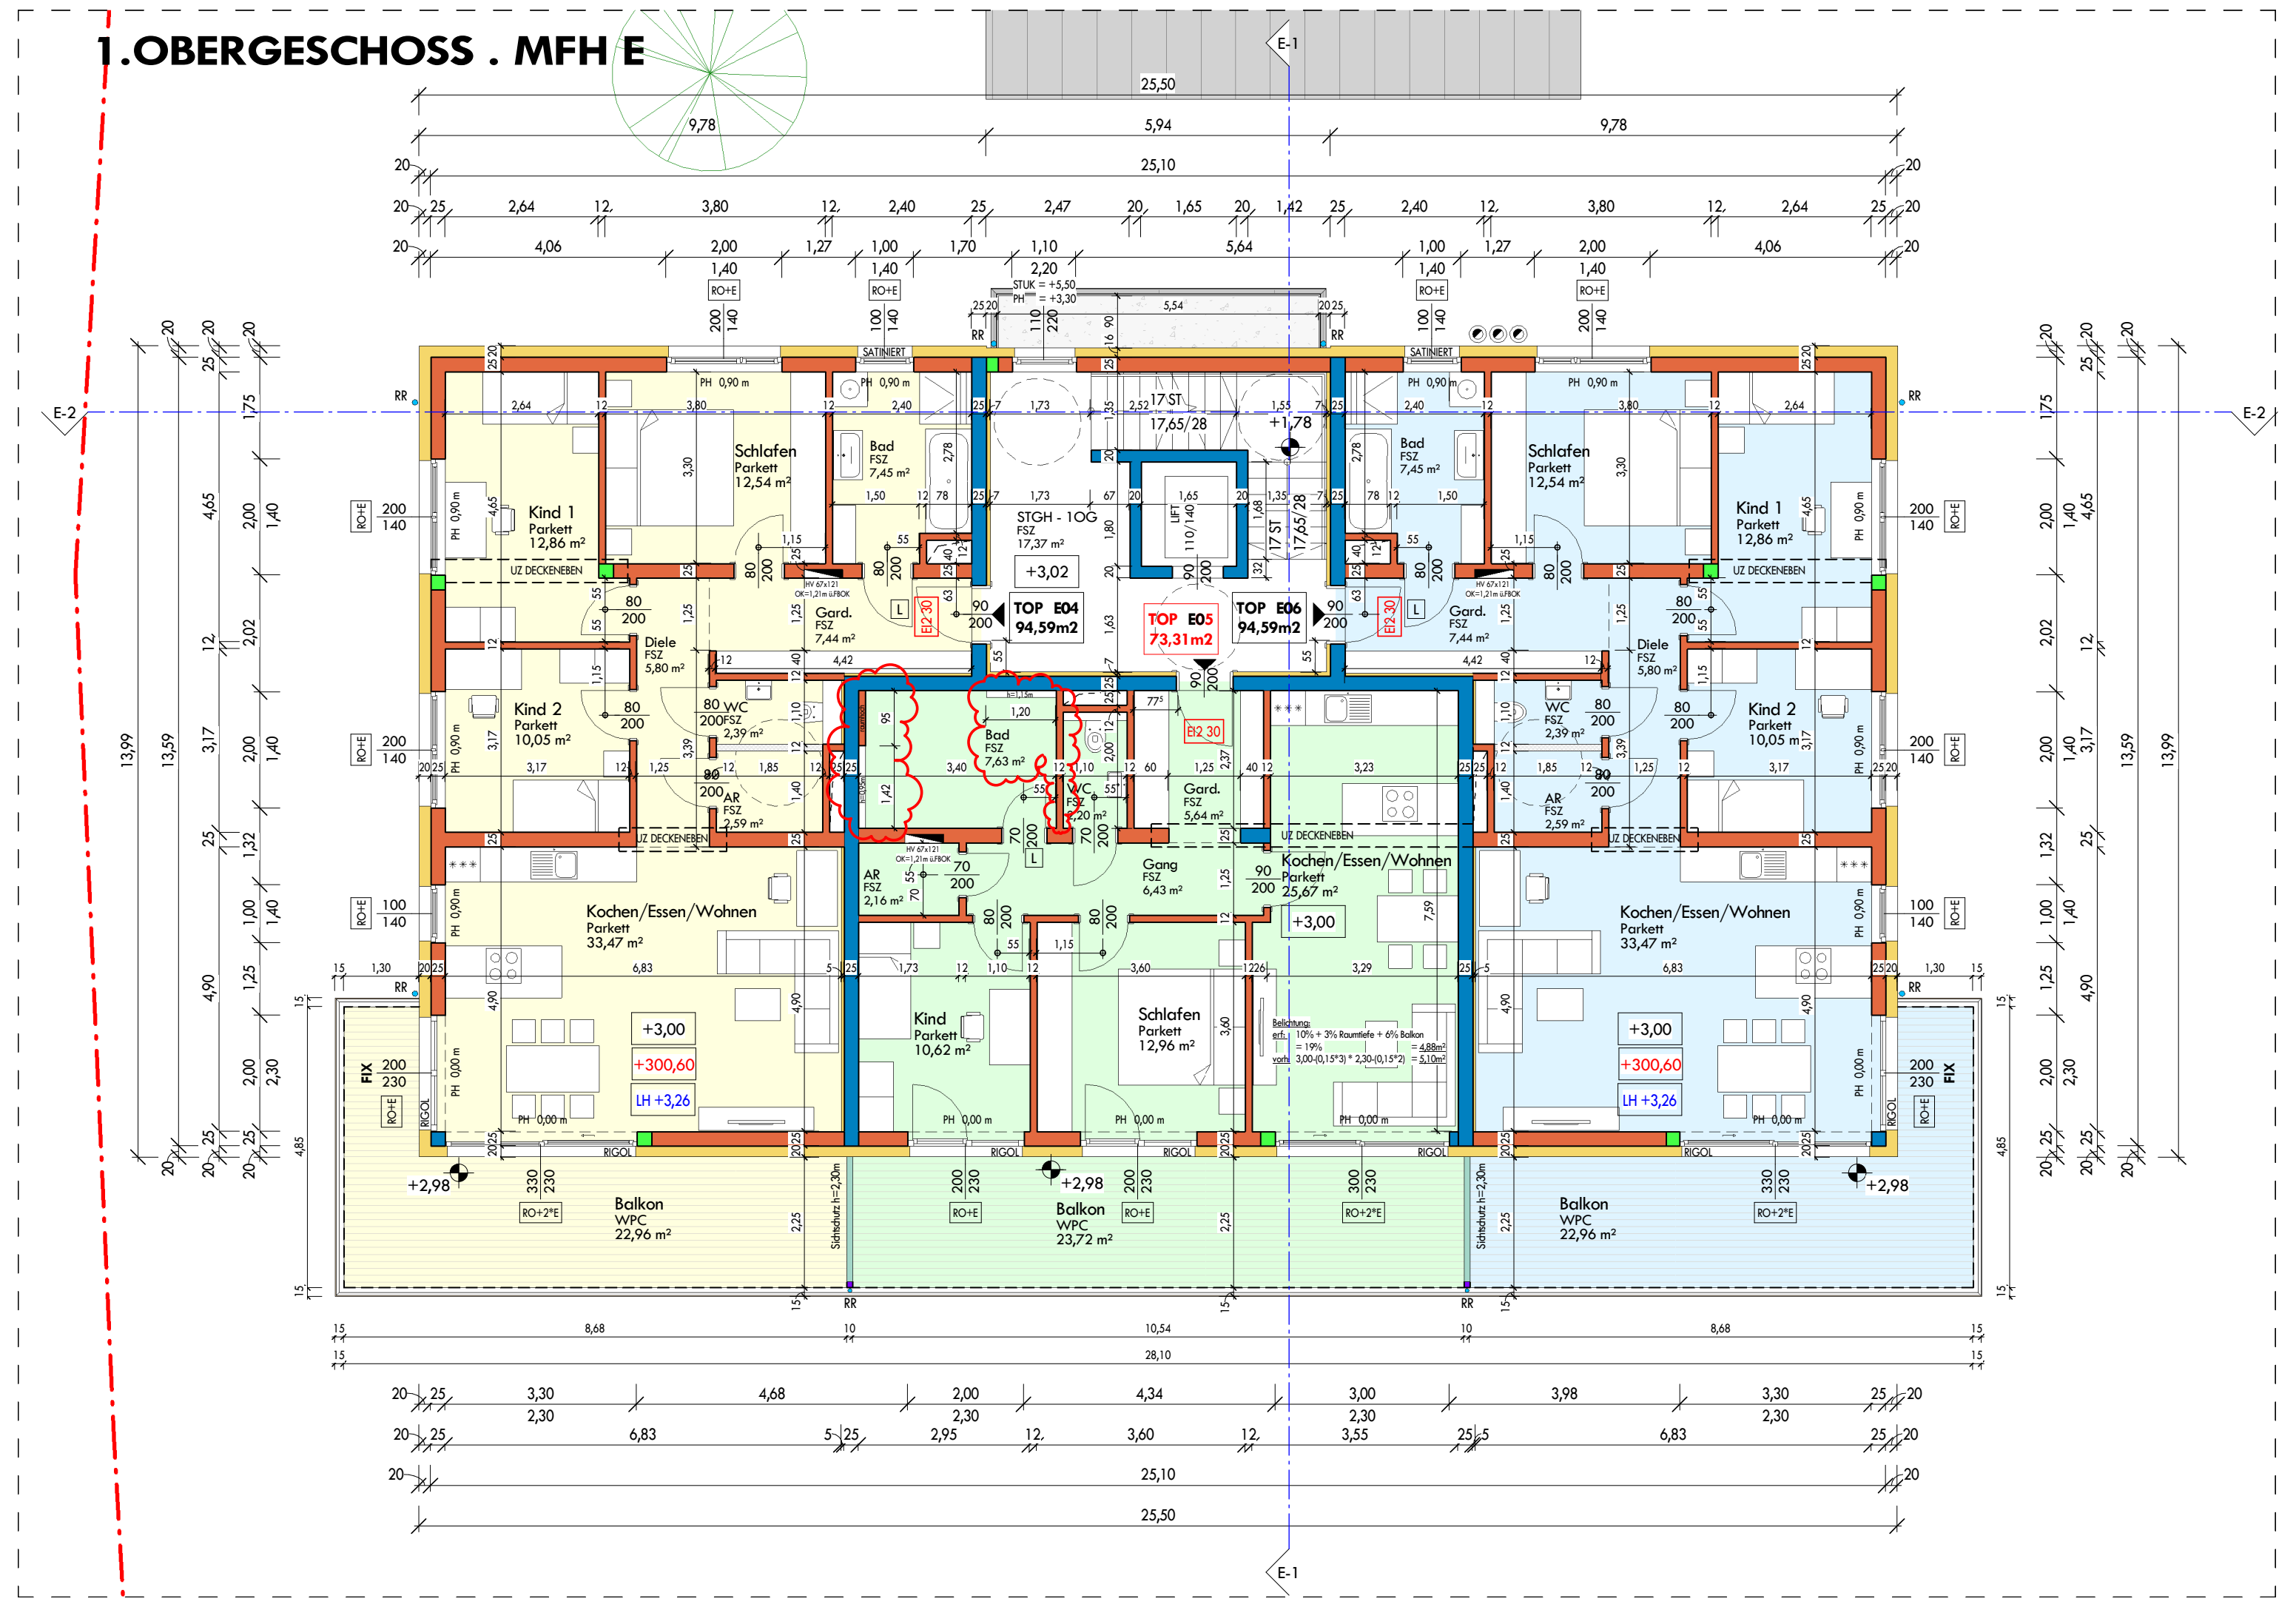
Schlafen Parkett 12,54 m²
Bad FSZ 7,45 m²
Kind 1 Parkett 12,86 m²
17 ST 17,65/28
STGH - 1OG FSZ 17,37 m²
+3,02
+1,78
TOP E04 94,59m2
TOP E05 73,31m2
TOP E06 94,59m2
Gard. FSZ 7,44 m²
Diele FSZ 5,80 m²
Kind 2 Parkett 10,05 m²
WC FSZ 2,39 m²
AR FSZ 2,59 m²
Bad FSZ 7,63 m²
WC FSZ 2,20 m²
Gard. FSZ 5,64 m²
AR FSZ 2,16 m²
Gang FSZ 6,43 m²
Kochen/Essen/Wohnen Parkett 25,67 m²
Kochen/Essen/Wohnen Parkett 33,47 m²
Kind Parkett 10,62 m²
Schlafen Parkett 12,96 m²
+3,00
+300,60
LH +3,26
Balkon WPC 22,96 m²
Balkon WPC 23,72 m²
+2,98
25,50
25,10

F 2.03 - Terrasse - Flachdach	37cm
WPC	3 cm
UNTERKONSTRUKTION	19-7 cm
VLIES	-
ABDICHTUNG	1 cm
GEFÄLLEDÄMMUNG EPS W25	2-14 cm
WÄRMEDÄMMUNG PUR	12 cm
DAMPFSPERRE	-
VORANSTRICH	-
STB-DECKE	25 cm

F T.01 - Tiefgarage	3cm
ASPHALTBETON Bfl	3 cm
U-BETON	-
PAE-FOLIE	15 cm
FROSTKOFFER	30 cm

D 01 - Flachdach Gefälledämmung	50cm
KIESSCHÜTTUNG	5 cm
VLIES	-
ABDICHTUNG	1 cm
GEFÄLLEDÄMMUNG EPS W20	2-24 cm
WÄRMEDÄMMUNG EPS W20	20 cm
DAMPFSPERRE	-
VORANSTRICH	-
STB-DECKE	20 cm

D 02 - Vordach	10cm
KIESSCHÜTTUNG	9 cm
VLIES	-
FOLIENABDICHTUNG	1 cm
STB-DECKE IM GEFÄLLE	15-20 cm

D 03 - Flachdach Gefälledämmung	37cm
KIES	6 cm
VLIES	-
ABDICHTUNG	1 cm
GEFÄLLEDÄMMUNG EPS W25	2-18 cm
WÄRMEDÄMMUNG PUR	12 cm
DAMPFSPERRE	-
VORANSTRICH	-
STB-DECKE	25 cm

D 04 - TB Decke - begrünt	i.M. 55cm
VEGETATIONSSCHICHT	i.M. 42 cm
FILTERSCHICHT	-
WASSERSPEICHER/DRÄNSCHICHT	6 cm
WÄRMEDÄMMUNG XPS	5 cm
TRENN/GLEITSCHICHT	-
ABDICHTUNG 3 lagig	2 cm
DAMPFSPERRE	-
VORANSTRICH	-
STB-DECKE IM GEFÄLLE	35 cm

D 05 - TG Einfahrt - extensiv begrünt	12cm
VEGETATIONSSCHICHT	8 cm
SCHUTZ/DRÄN/FILTERSCHICHT	2 cm
TRENN/GLEITSCHICHT	-
ABDICHTUNG 2 lagig	2 cm
DAMPFSPERRE	-
VORANSTRICH	-
STB-DECKE IM GEFÄLLE	25 cm

W 01 - Außenwand erdberührt	
STB-WAND	25 cm
ABDICHTUNG	-
PERIMETERDÄMMUNG	10 cm

W 02 - Außenwand - Sockel	
INNENPUTZ	1,5 cm
ZIEGEL-MWK	25 cm
ABDICHTUNG	-
SOCKELDÄMMUNG	20 cm
SOCKELPUTZ	-

W 03 - Außenwand	
INNENPUTZ	1,5 cm
ZIEGEL-MWK	25 cm
VOLLWÄRMESCHUTZ	20 cm

W 04 - Attika	
HOCHZUG / ABDICHTUNG	-
VOLLWÄRMESCHUTZ	3 cm
OVERTEC	4 cm
VOLLWÄRMESCHUTZ	20 cm

W 05 - Attika	
HOCHZUG / ABDICHTUNG	-
OVERTEC	4 cm
VOLLWÄRMESCHUTZ	20 cm

IW 01 - Innenwand zu Wohnung	
INNENPUTZ	1,5 cm
VSDP	3,5 cm
SCHALLSCHUTZZIEGEL	25 cm
INNENPUTZ	1,5 cm

IW 02 - Innenwand zu STGH	
INNENPUTZ	1,5 cm
VSDP	5,5 cm
SCHALLSCHUTZZIEGEL	25 cm
INNENPUTZ	1,5 cm

2.OBERGESCHOSS . MFH E

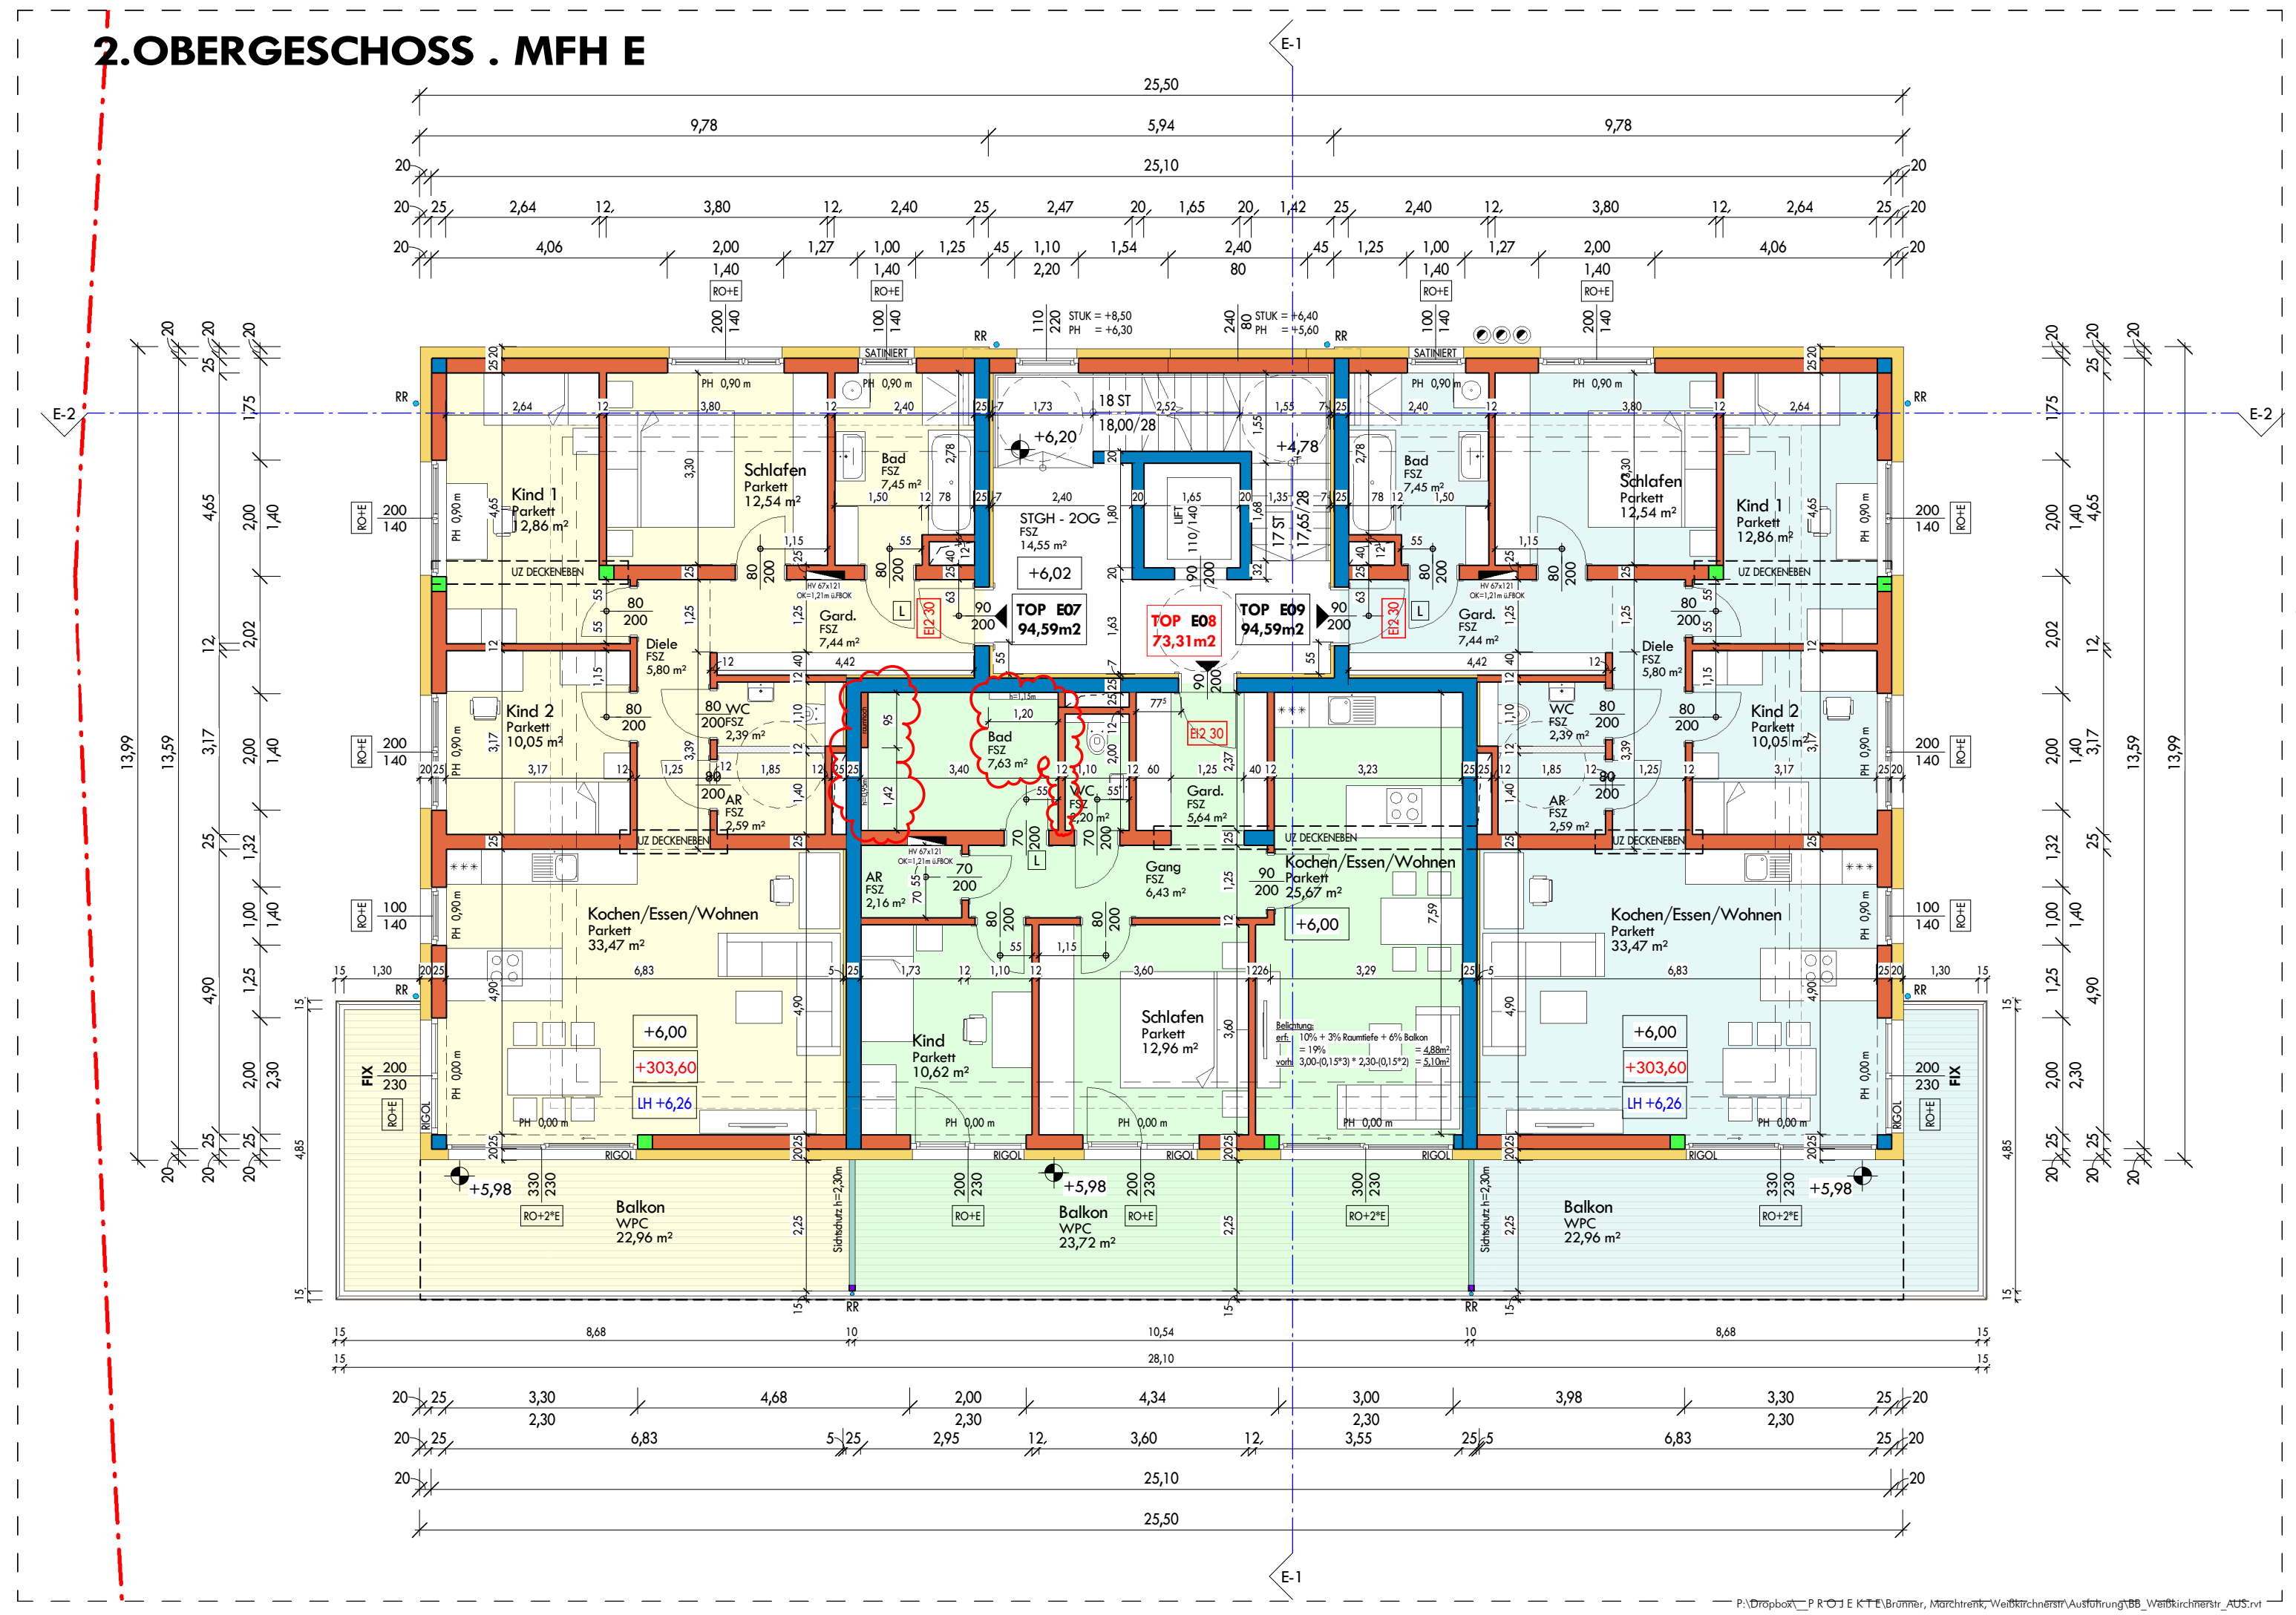
Schlafen Parkett 12,54 m²
Bad FSZ 7,45 m²
Kind 1 Parkett 12,86 m²
18 ST 18,00/28
STGH - 2OG FSZ 14,55 m²
+6,20
+4,78
+6,02
TOP E07 94,59m2
TOP E08 73,31m2
TOP E09 94,59m2
Gard. FSZ 7,44 m²
Diele FSZ 5,80 m²
Kind 2 Parkett 10,05 m²
WC FSZ 2,39 m²
AR FSZ 2,59 m²
Bad FSZ 7,63 m²
WC FSZ 2,20 m²
Gard. FSZ 5,64 m²
AR FSZ 2,16 m²
Gang FSZ 6,43 m²
Kochen/Essen/Wohnen Parkett 25,67 m²
Kochen/Essen/Wohnen Parkett 33,47 m²
Kind Parkett 10,62 m²
Schlafen Parkett 12,96 m²
+6,00
+303,60
LH +6,26
Balkon WPC 22,96 m²
Balkon WPC 23,72 m²
+5,98
25,50
25,10

ausführung

projekt

NEUBAU VON 6 MEHRFAMILIENHÄUSERN
MIT INSGESAMT 45 WOHNEINHEITEN UND TIEFGARAGE

bauplatz	WEISSKIRCHNERSTRASSE
gemeinde	4614 MARCHTRENK
katastralgemeinde	51216 MARCHTRENK
einlagezahl	4642
grundstücksnummer	201/5; 202/4
gebäudeklasse	A, B, C, D, E = GK 4 F, G, H, I = GK 3

bauherr

BRUNNER BAU G.m.b.H
Lastenstraße 10
4531 Neuhofen an der Krems
+43 7228 / 20120
office@brunner-bau.at

grundeigentümer

FISCHER HORST, DR.
RAINERSTR. 3
4600 WELS

planverfasser

BRUNNER BAU G.m.b.H
Lastenstraße 10
4531 Neuhofen an der Krems
+43 7228 / 20120
office@brunner-bau.at

bauführer

DIE ÜBERWACHUNG DER GESAMTEN BAUAUSFÜHRUNG WIRD BESTÄTIGT

BRUNNER BAU G.m.b.H
Lastenstraße 10
4531 Neuhofen an der Krems
+43 7228 / 20120
office@brunner-bau.at

behörde

VORABZUG
29.11.2018

planinhalt

MEHRFAMILIENHAUS E
GRUNDRISSE . SCHNITTE . ANSICHTEN

1:100, 1:500	20.04.2017		16081	AUS_08_V08
maßstab	erstellt	geändert	projektnummer	plannummer index

1.540 m x 0.841 m = 1.30 m²

P:\Dropbox\...\P R O J E K T E\Brunner, Marchtrenk, Weisskirchnerstr\Ausführung\08_Weisskirchnerstr_AUS.rvt

DIESE ZEICHNUNG IST UNSER GEISTIGES EIGENTUM UND DARF OHNE UNSERE BEWILLIGUNG WEDER KOPIERT, NOCH DRITTEN PERSONEN MITGETEILT, ODER SONST IRGENDWIE VERWENDET WERDEN. (BGBl. Nr. 111/36 VOM 1.7.1936, idgF)