


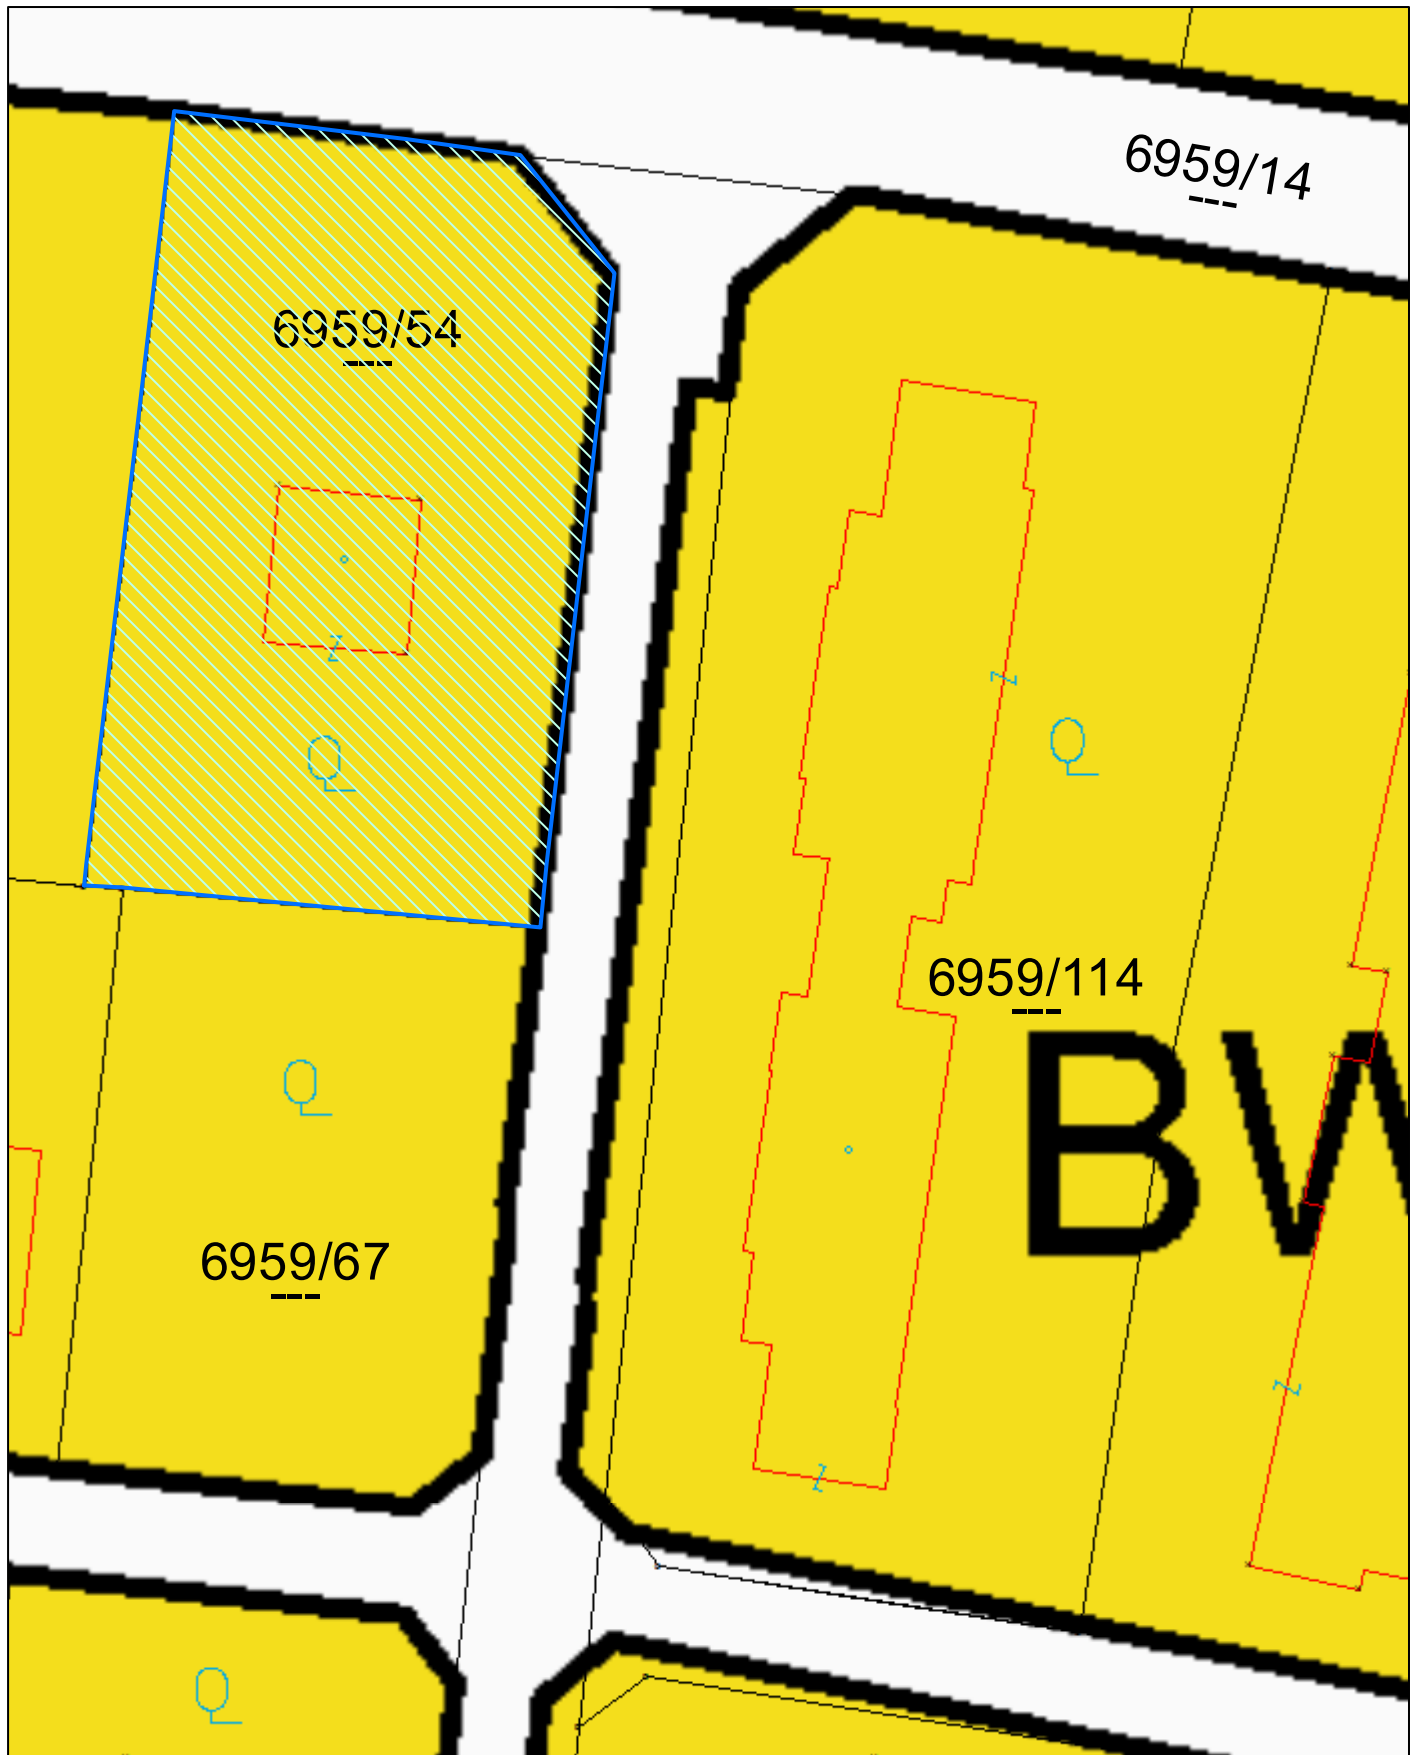

Lageplan

Marktgemeinde Sommerein

2453 Sommerein, Schlossstraße 23
Tel: 02168/63468



Plotdatum: 10.09.2026
Maßstab (im Original): 1:500
Erstellt durch Anwender:
Michael Tatzber_Sommerein

Copyright: DKM - (c) Bundesamt für Eich-und Vermessungswesen
HINWEIS: Rechtsanspruch aus dieser Darstellung nicht ableitbar!

