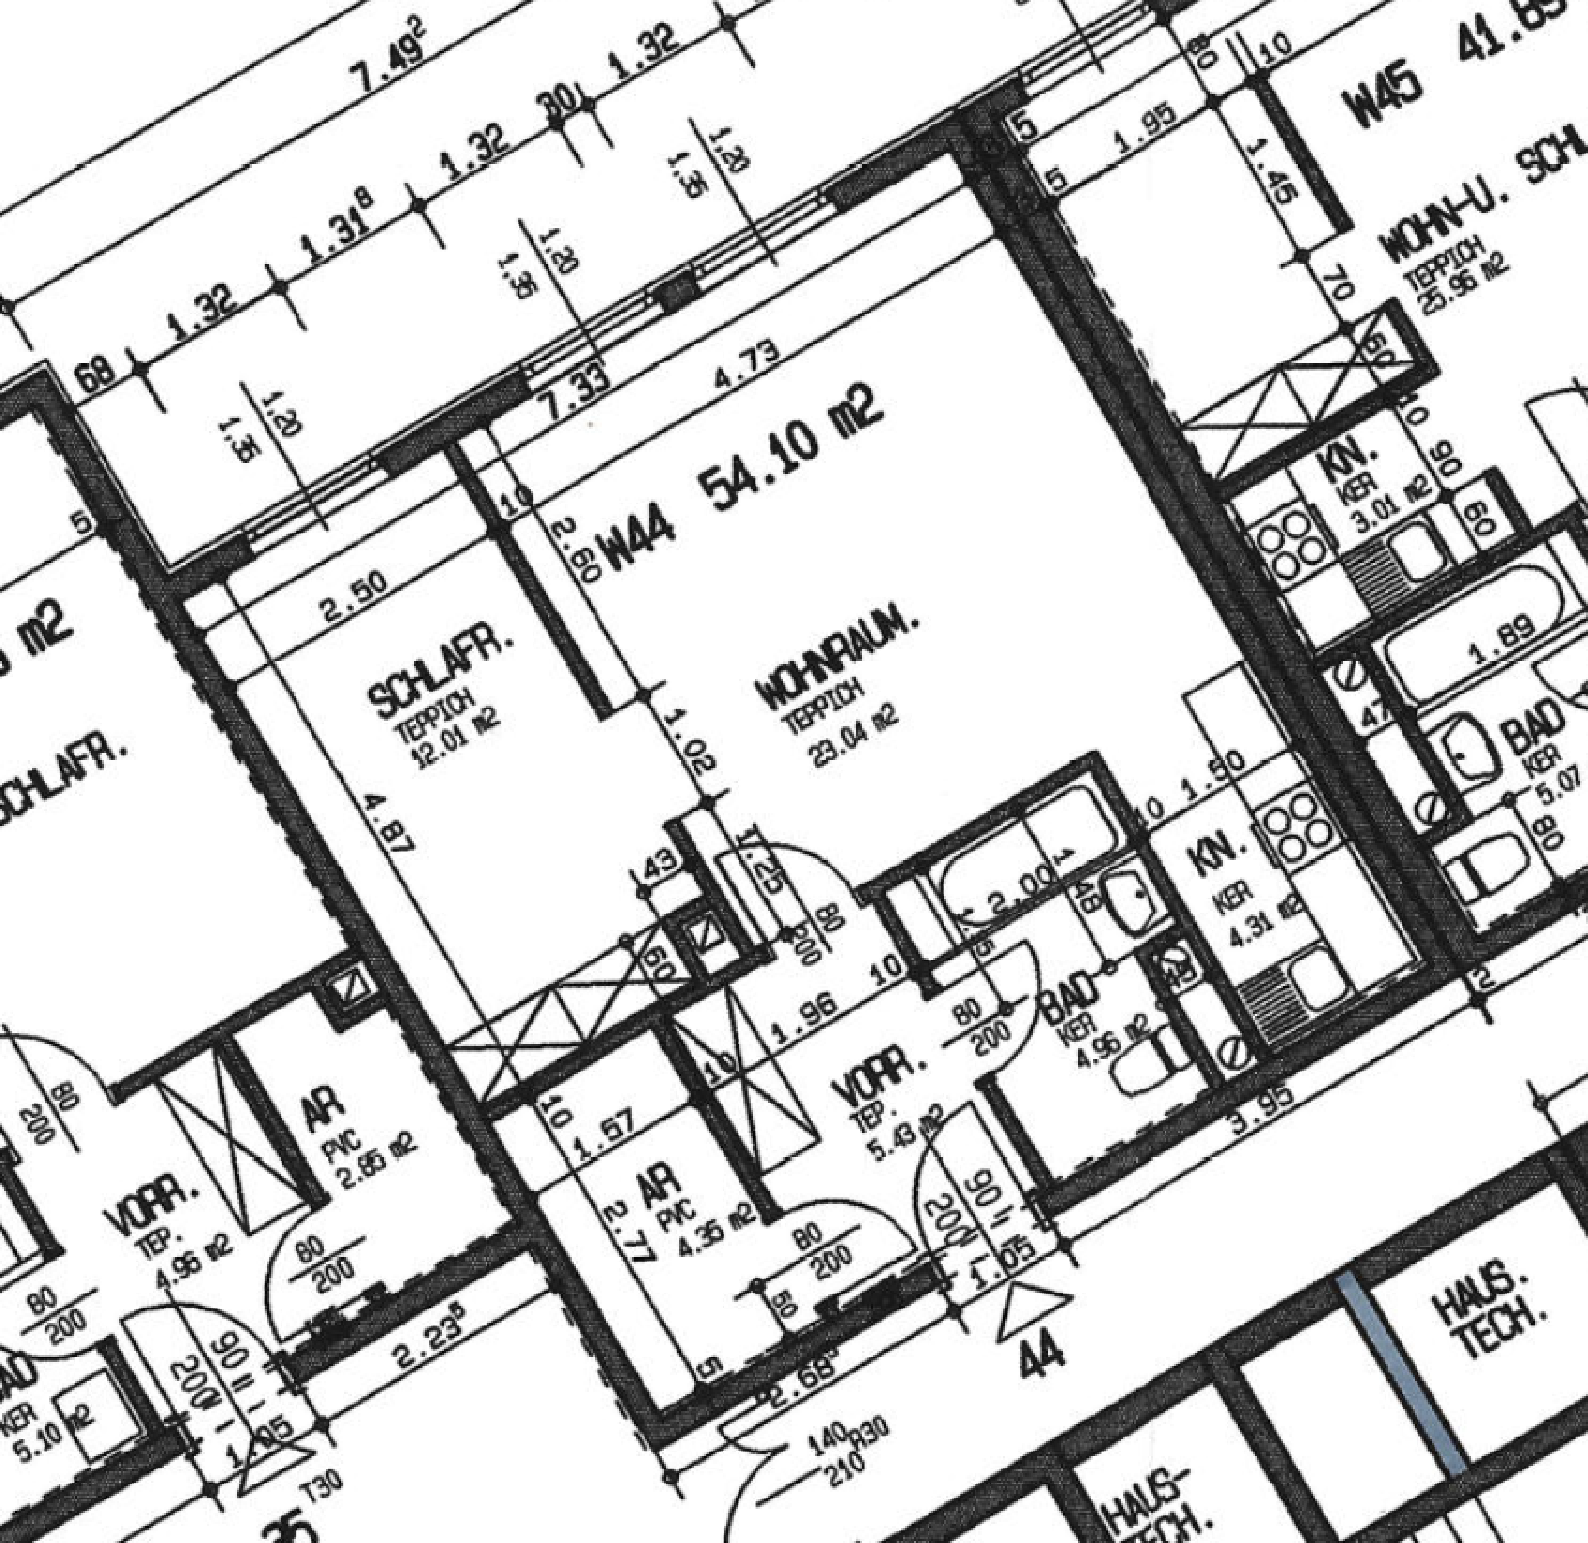
W44 54.10 m2
SCHLAFR.
TEPPICH
12.01 m2
WOHNRAUM.
TEPPICH
23.04 m2
KN.
KER
4.31 m2
BAD
KER
4.96 m2
VORR.
TEP.
5.43 m2
AR
PVC
4.35 m2
AR
PVC
2.85 m2
VORR.
TEP.
4.96 m2
BAD
KER
5.10 m2
SCHLAFR.
m2
W45 41.85
WOHN-U. SCH
TEPPICH
25.96 m2
KN.
KER
3.01 m2
BAD
KER
5.07
HAUS.
TECH.
HAUS-
TECH.
44
35
7.49²
1.32
1.32
30
1.31⁸
1.32
68
1.20
1.36
7.33
4.73
1.95
1.45
70
60
5
2.50
10
2.60
1.02
4.87
1.25
43
60
80
200
1.96
10
2.00
48
1.50
1.89
47
90
80
200
3.95
1.57
2.77
80
200
90
200
1.05
2.23⁵
2.68⁵
140
210
R30
T30
1.95

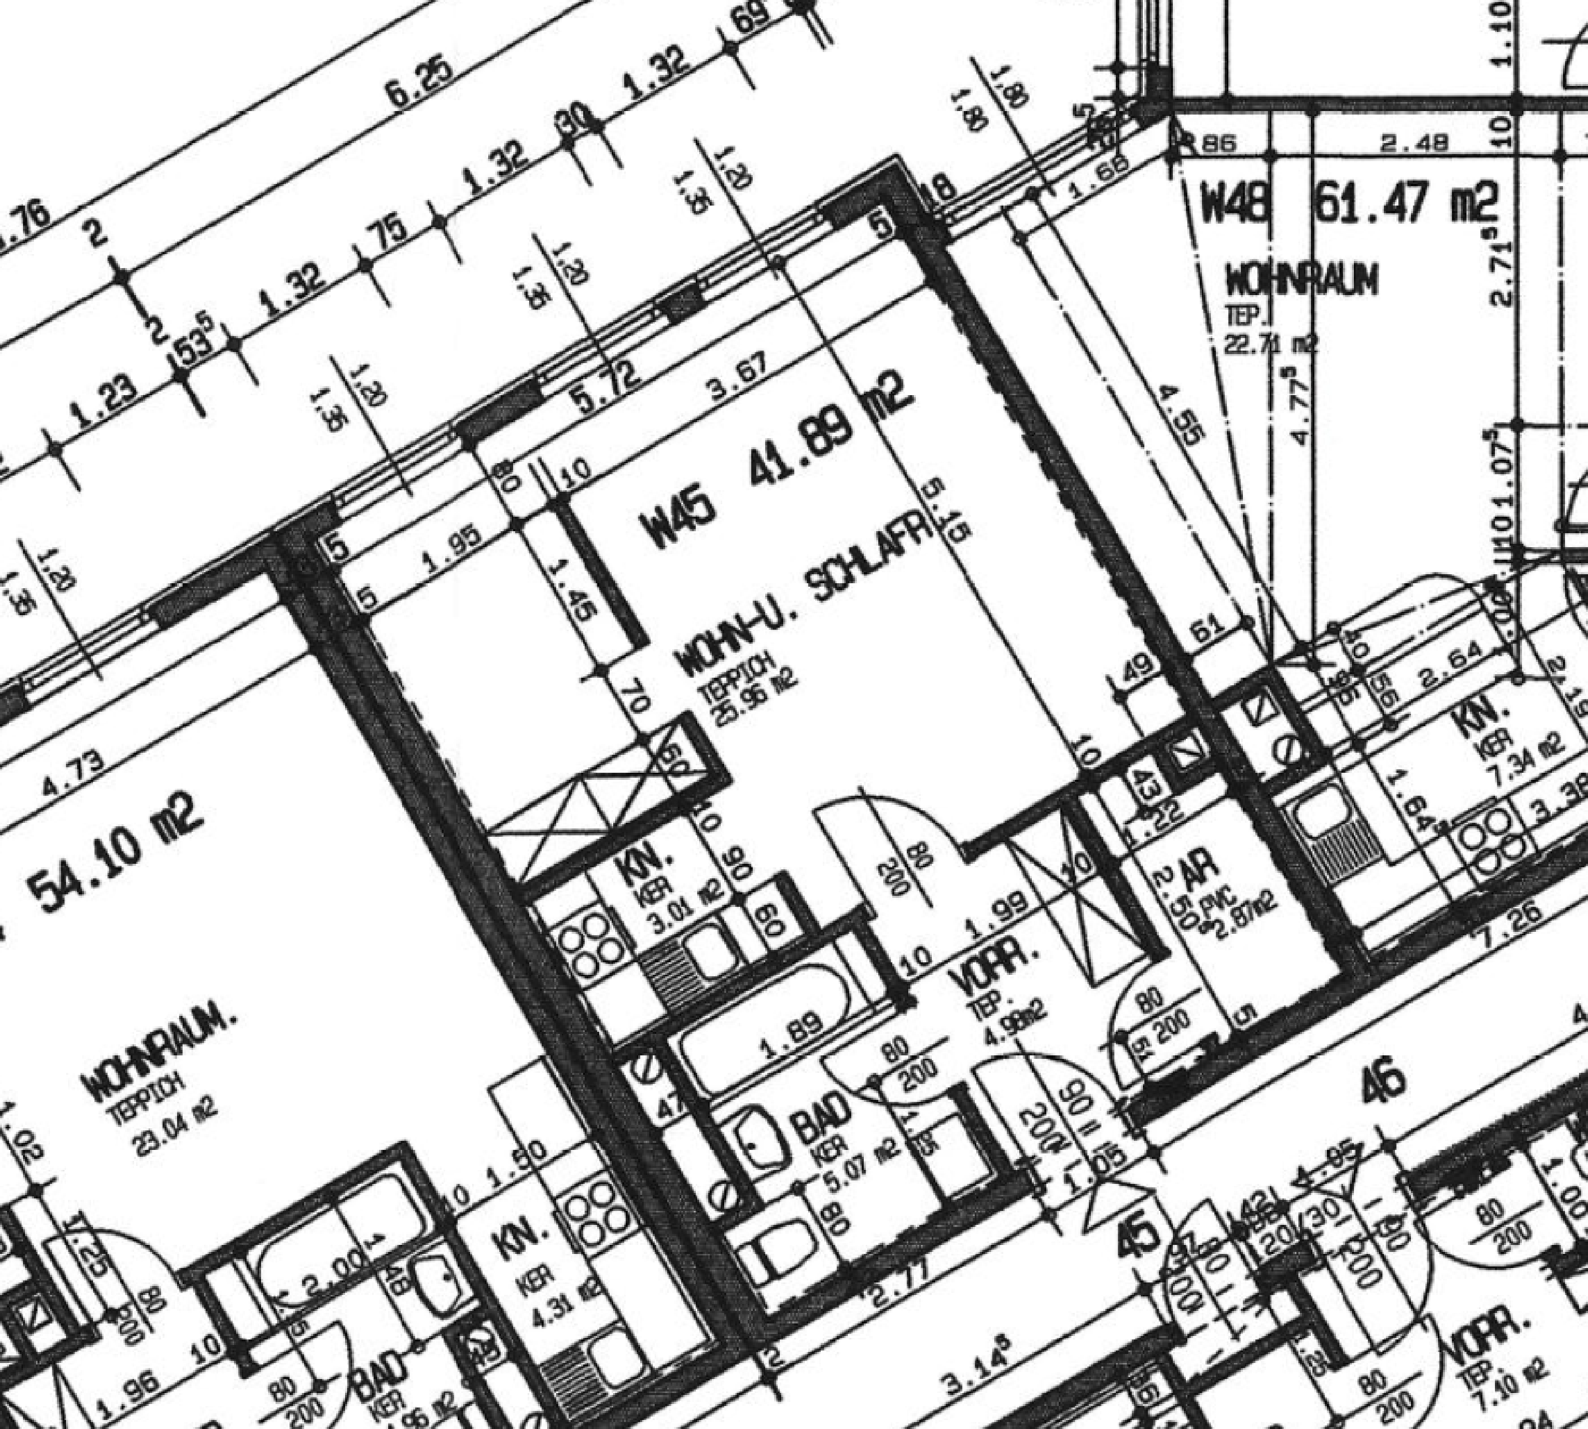
W45 41.89 m2
WOHN-U. SCHLAFR.
TEPPICH
25.96 m2
KN.
KER
3.01 m2
BAD
KER
5.07 m2
VORR.
TEP.
4.98m2
AR
PVC
2.87m2
W48 61.47 m2
WOHNRAUM
TEP.
22.71 m2
KN.
KER
7.34 m2
54.10 m2
WOHNRAUM.
TEPPICH
23.04 m2
KN.
KER
4.31 m2
BAD
KER
VORR.
TEP.
7.10 m2
46
45
6.25
1.32
1.32
1.32
1.23
5.72
3.67
1.95
1.45
5.15
4.73
4.55
2.48
2.64
7.26
1.99
1.89
2.77
2.00
1.96
1.50
1.22
80
200
90
200

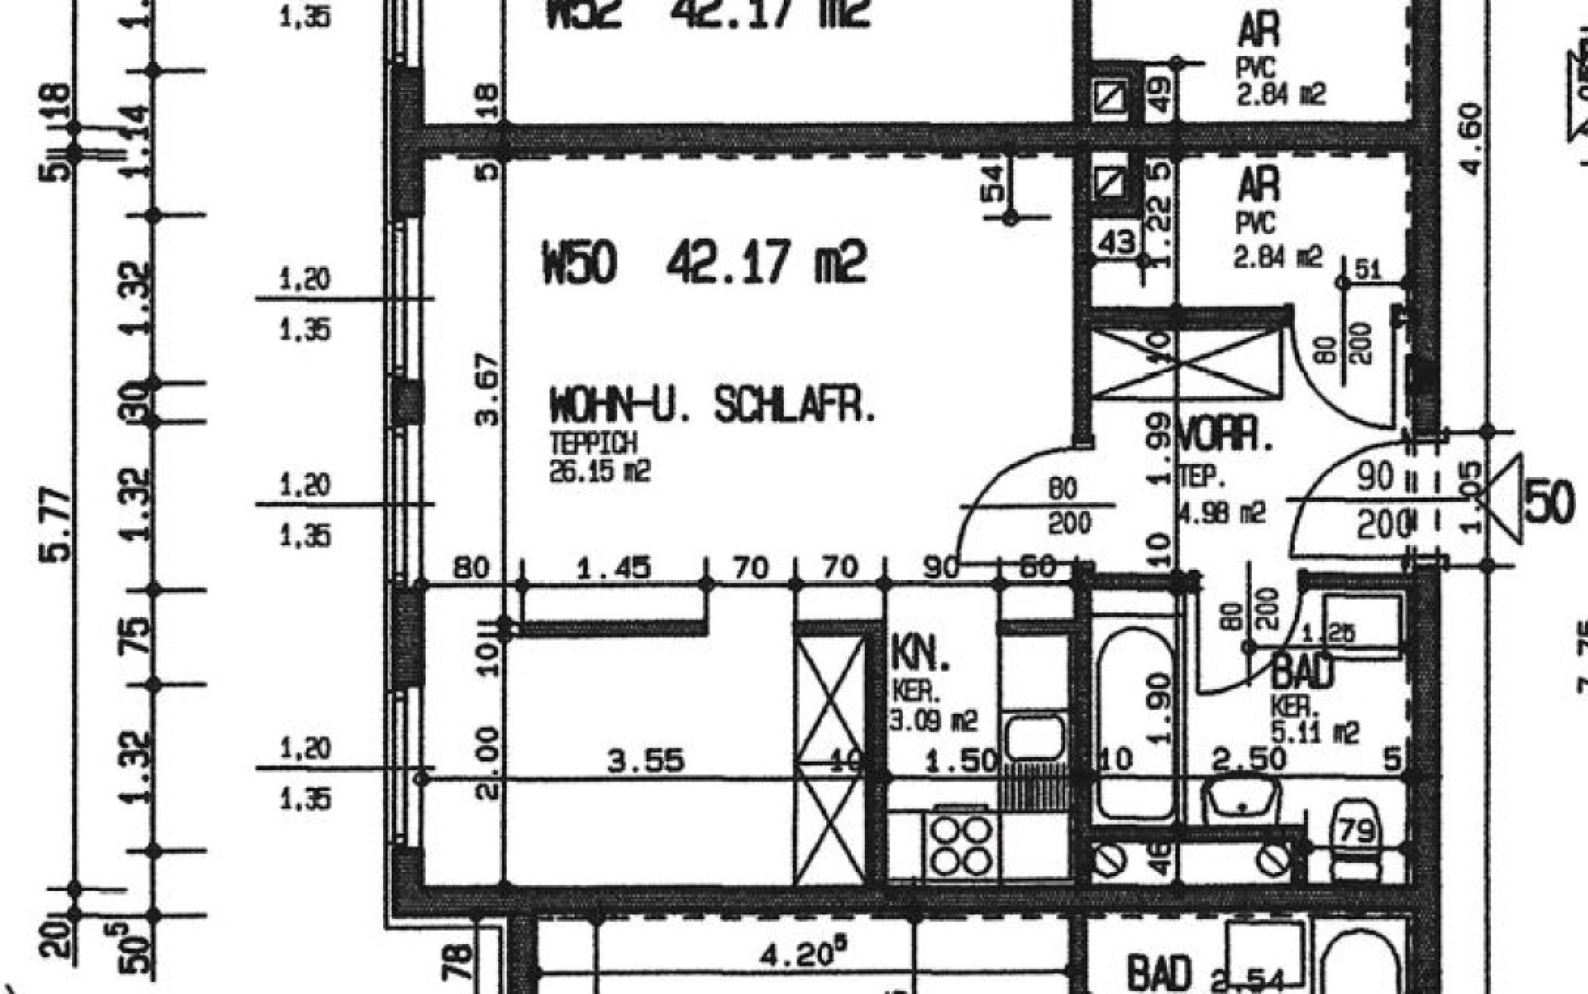
W52 42.17 m2
AR
PVC
2.84 m2
AR
PVC
2.84 m2
W50 42.17 m2
WOHN-U. SCHLAFR.
TEPPICH
26.15 m2
VORR.
TEP.
4.98 m2
KN.
KER.
3.09 m2
BAD
KER.
5.11 m2
BAD
50
1,35
1,20
1,35
1,20
1,35
1,20
1,35
5.77
1.32
1.32
1.32
30
75
1.14
18
5
20
50⁵
3.67
2.00
10
80
1.45
70
70
90
60
3.55
40
1.50
10
2.50
5
1.25
1.90
1.99
10
80
200
80
200
80
200
90
200
1.05
51
54
49
43
1.22 5
46
79
4.60
4.20⁵
78
2.54

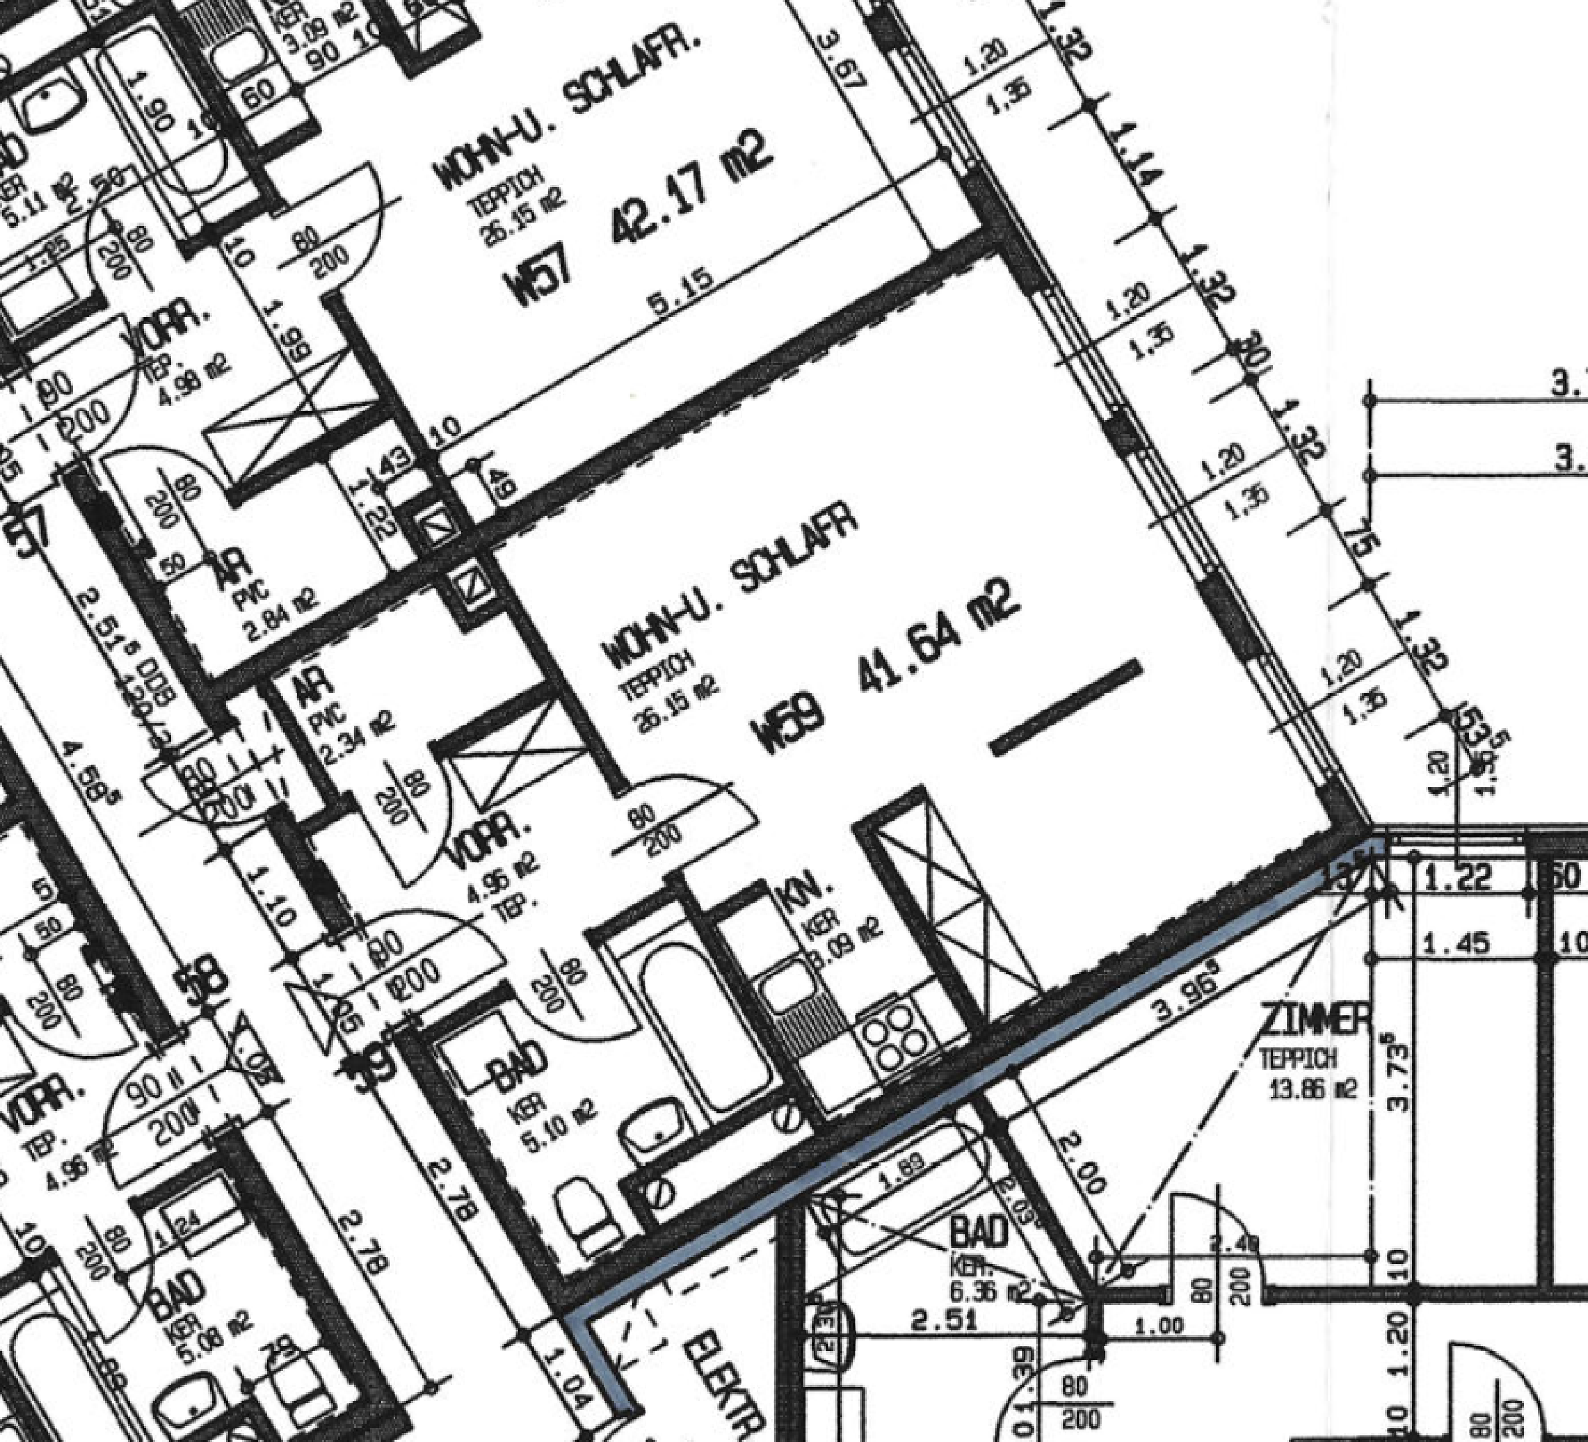
WOHN-U. SCHLAFR.
TEPPICH
26.15 m2
W57 42.17 m2
5.15
3.67
WOHN-U. SCHLAFR
TEPPICH
26.15 m2
W59 41.64 m2
VORR.
TEP.
4.98 m2
AR
PVC
2.84 m2
AR
PVC
2.34 m2
VORR.
4.95 m2
TEP.
KN.
KER
3.09 m2
BAD
KER
5.10 m2
BAD
KER
6.36 m2
BAD
KER
5.08 m2
VORR.
TEP.
4.96 m2
ZIMMER
TEPPICH
13.86 m2
ELEKTR
57
58
59
3.96⁵
3.73⁵
2.78
2.78
4.58⁵
2.51⁵ DDB
1.10
1.04
2.00
2.03
1.89
2.51
1.00
2.40
1.22
1.45
1.20
1.35
1.32
1.14
80
200
90
200
1.90
1.99
1.22
1.43
49
10
0.39

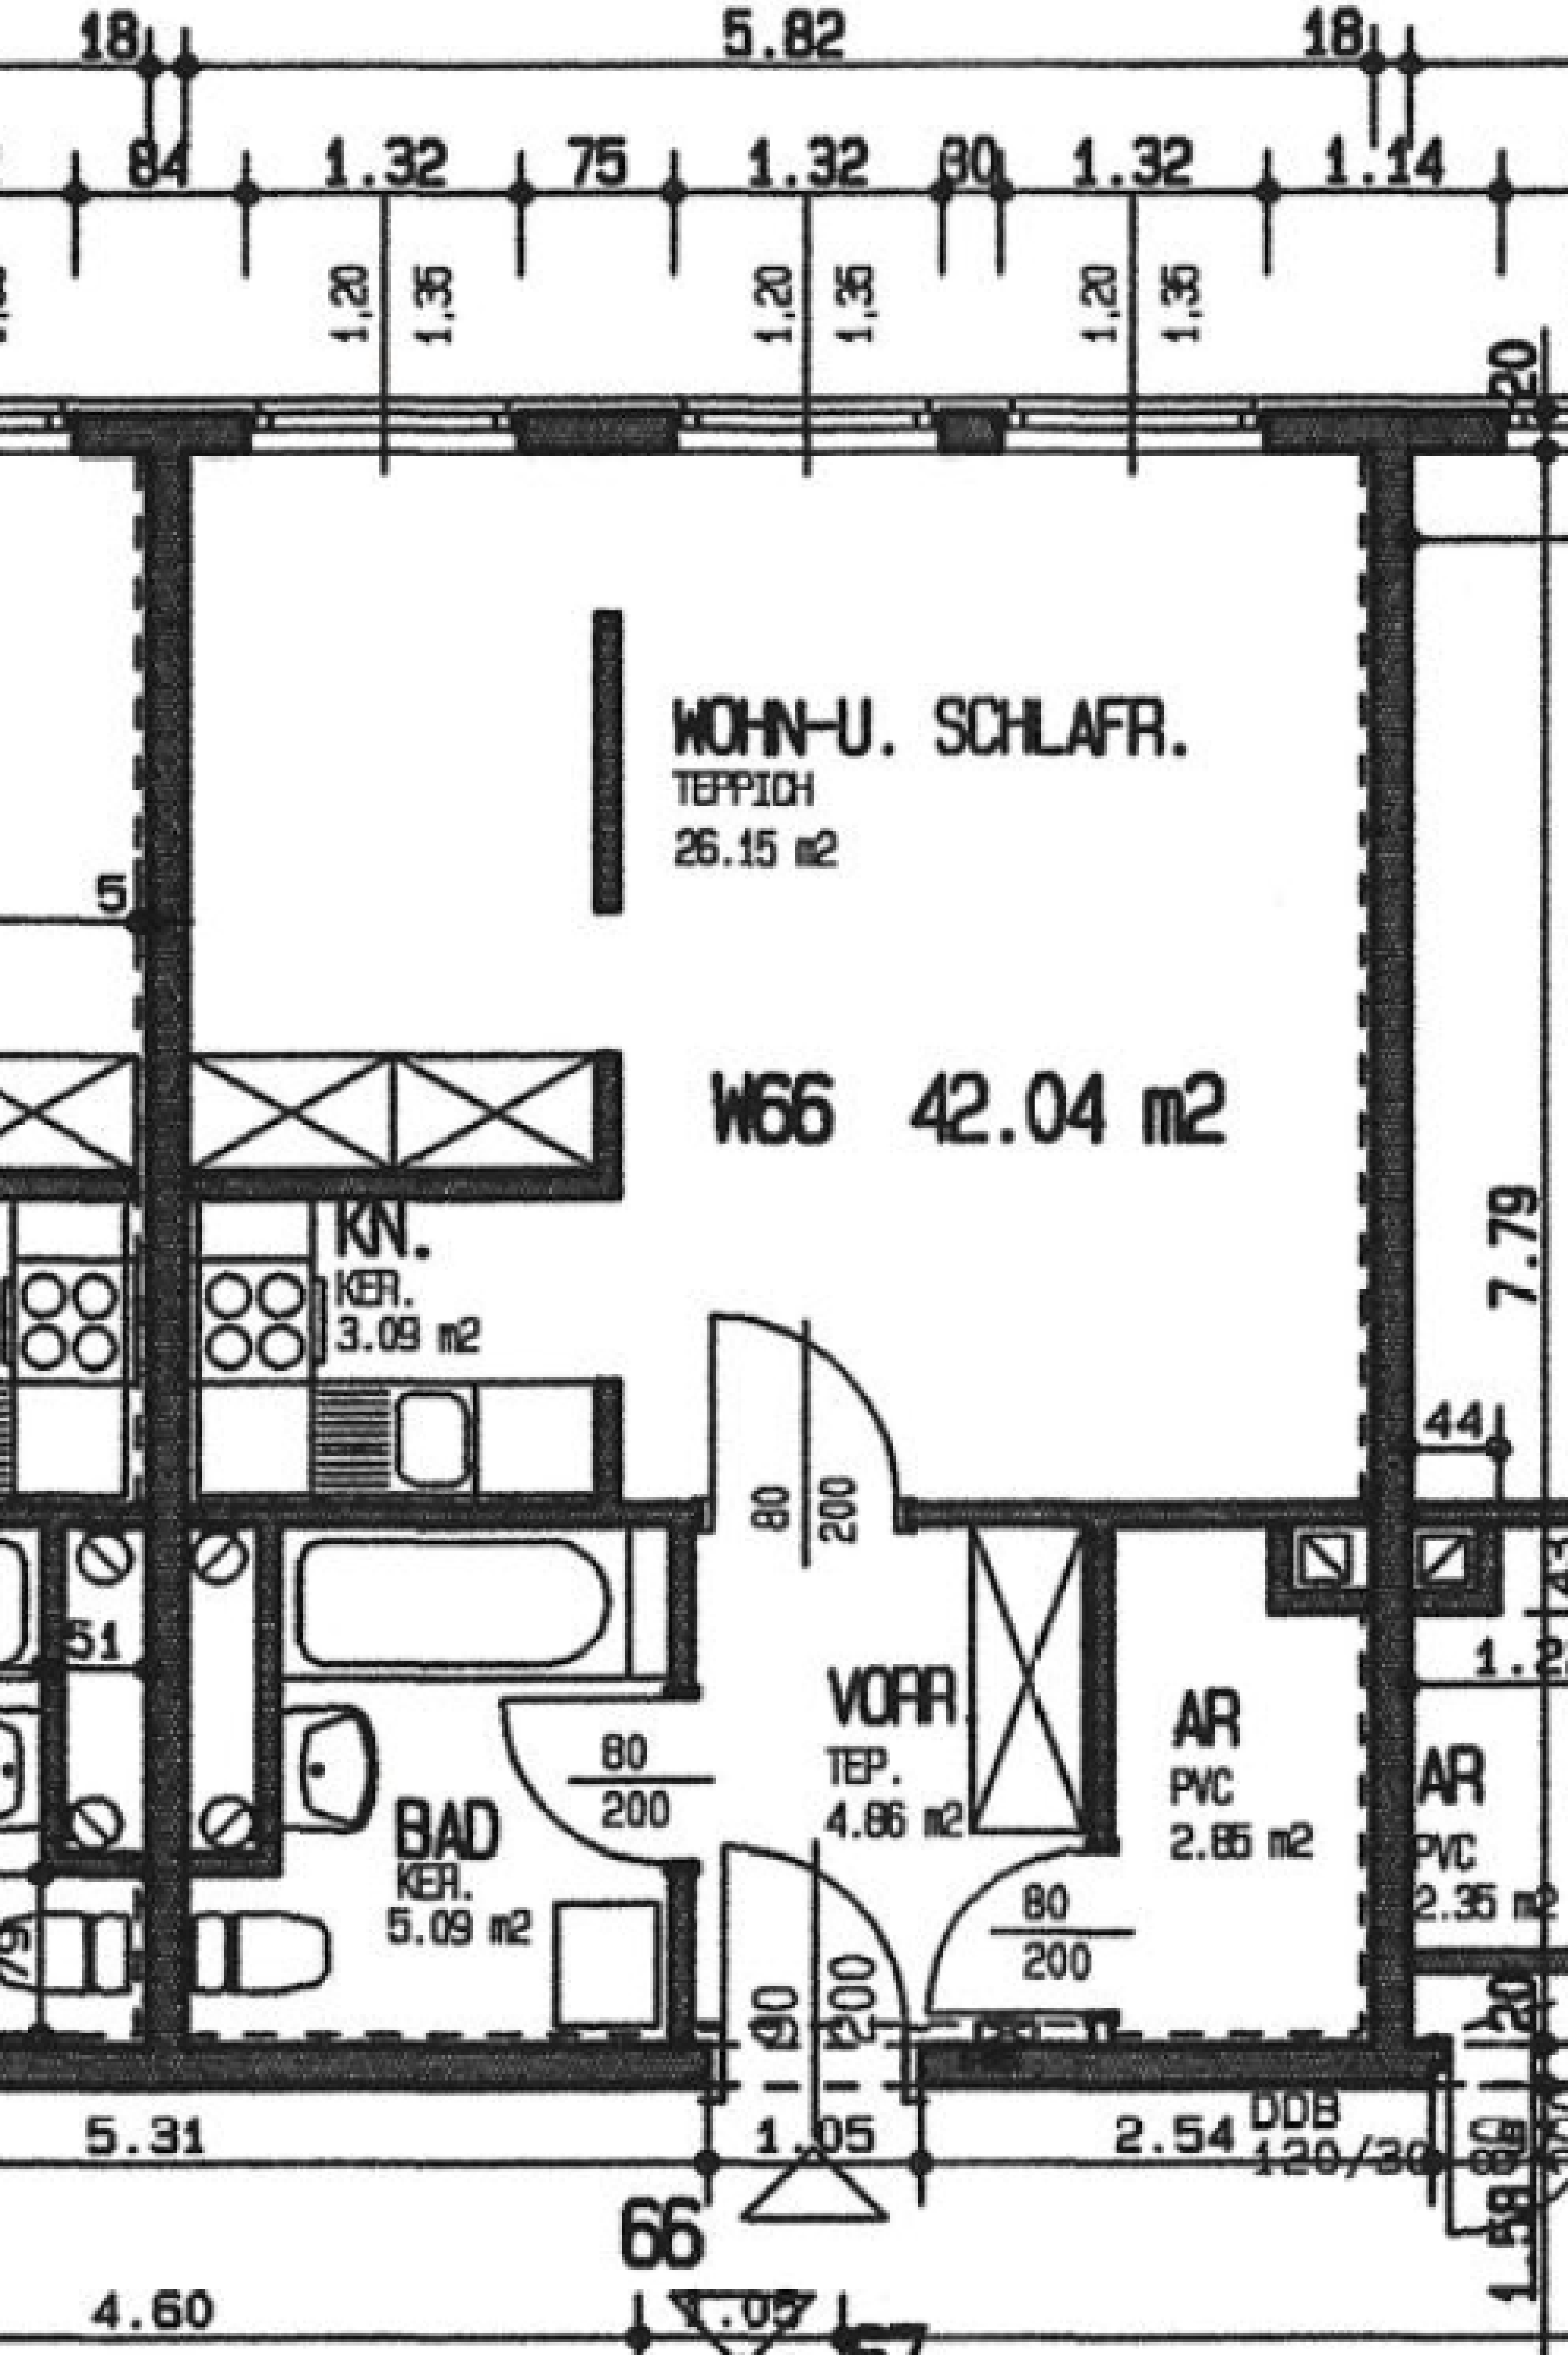
18
5.82
18
84
1.32
75
1.32
80
1.32
1.14
1.20
1.35
1.20
1.35
1.20
1.35
20
5
WOHN-U. SCHLAFR.
TEPPICH
26.15 m2
W66 42.04 m2
KN.
KER.
3.09 m2
7.79
44
80
200
51
VORR.
TEP.
4.86 m2
AR
PVC
2.85 m2
AR
PVC
2.35 m2
BAD
KER.
5.09 m2
80
200
80
200
90
200
20
5.31
1.05
2.54
DDB
120/30
66
1.58
4.60
1.05

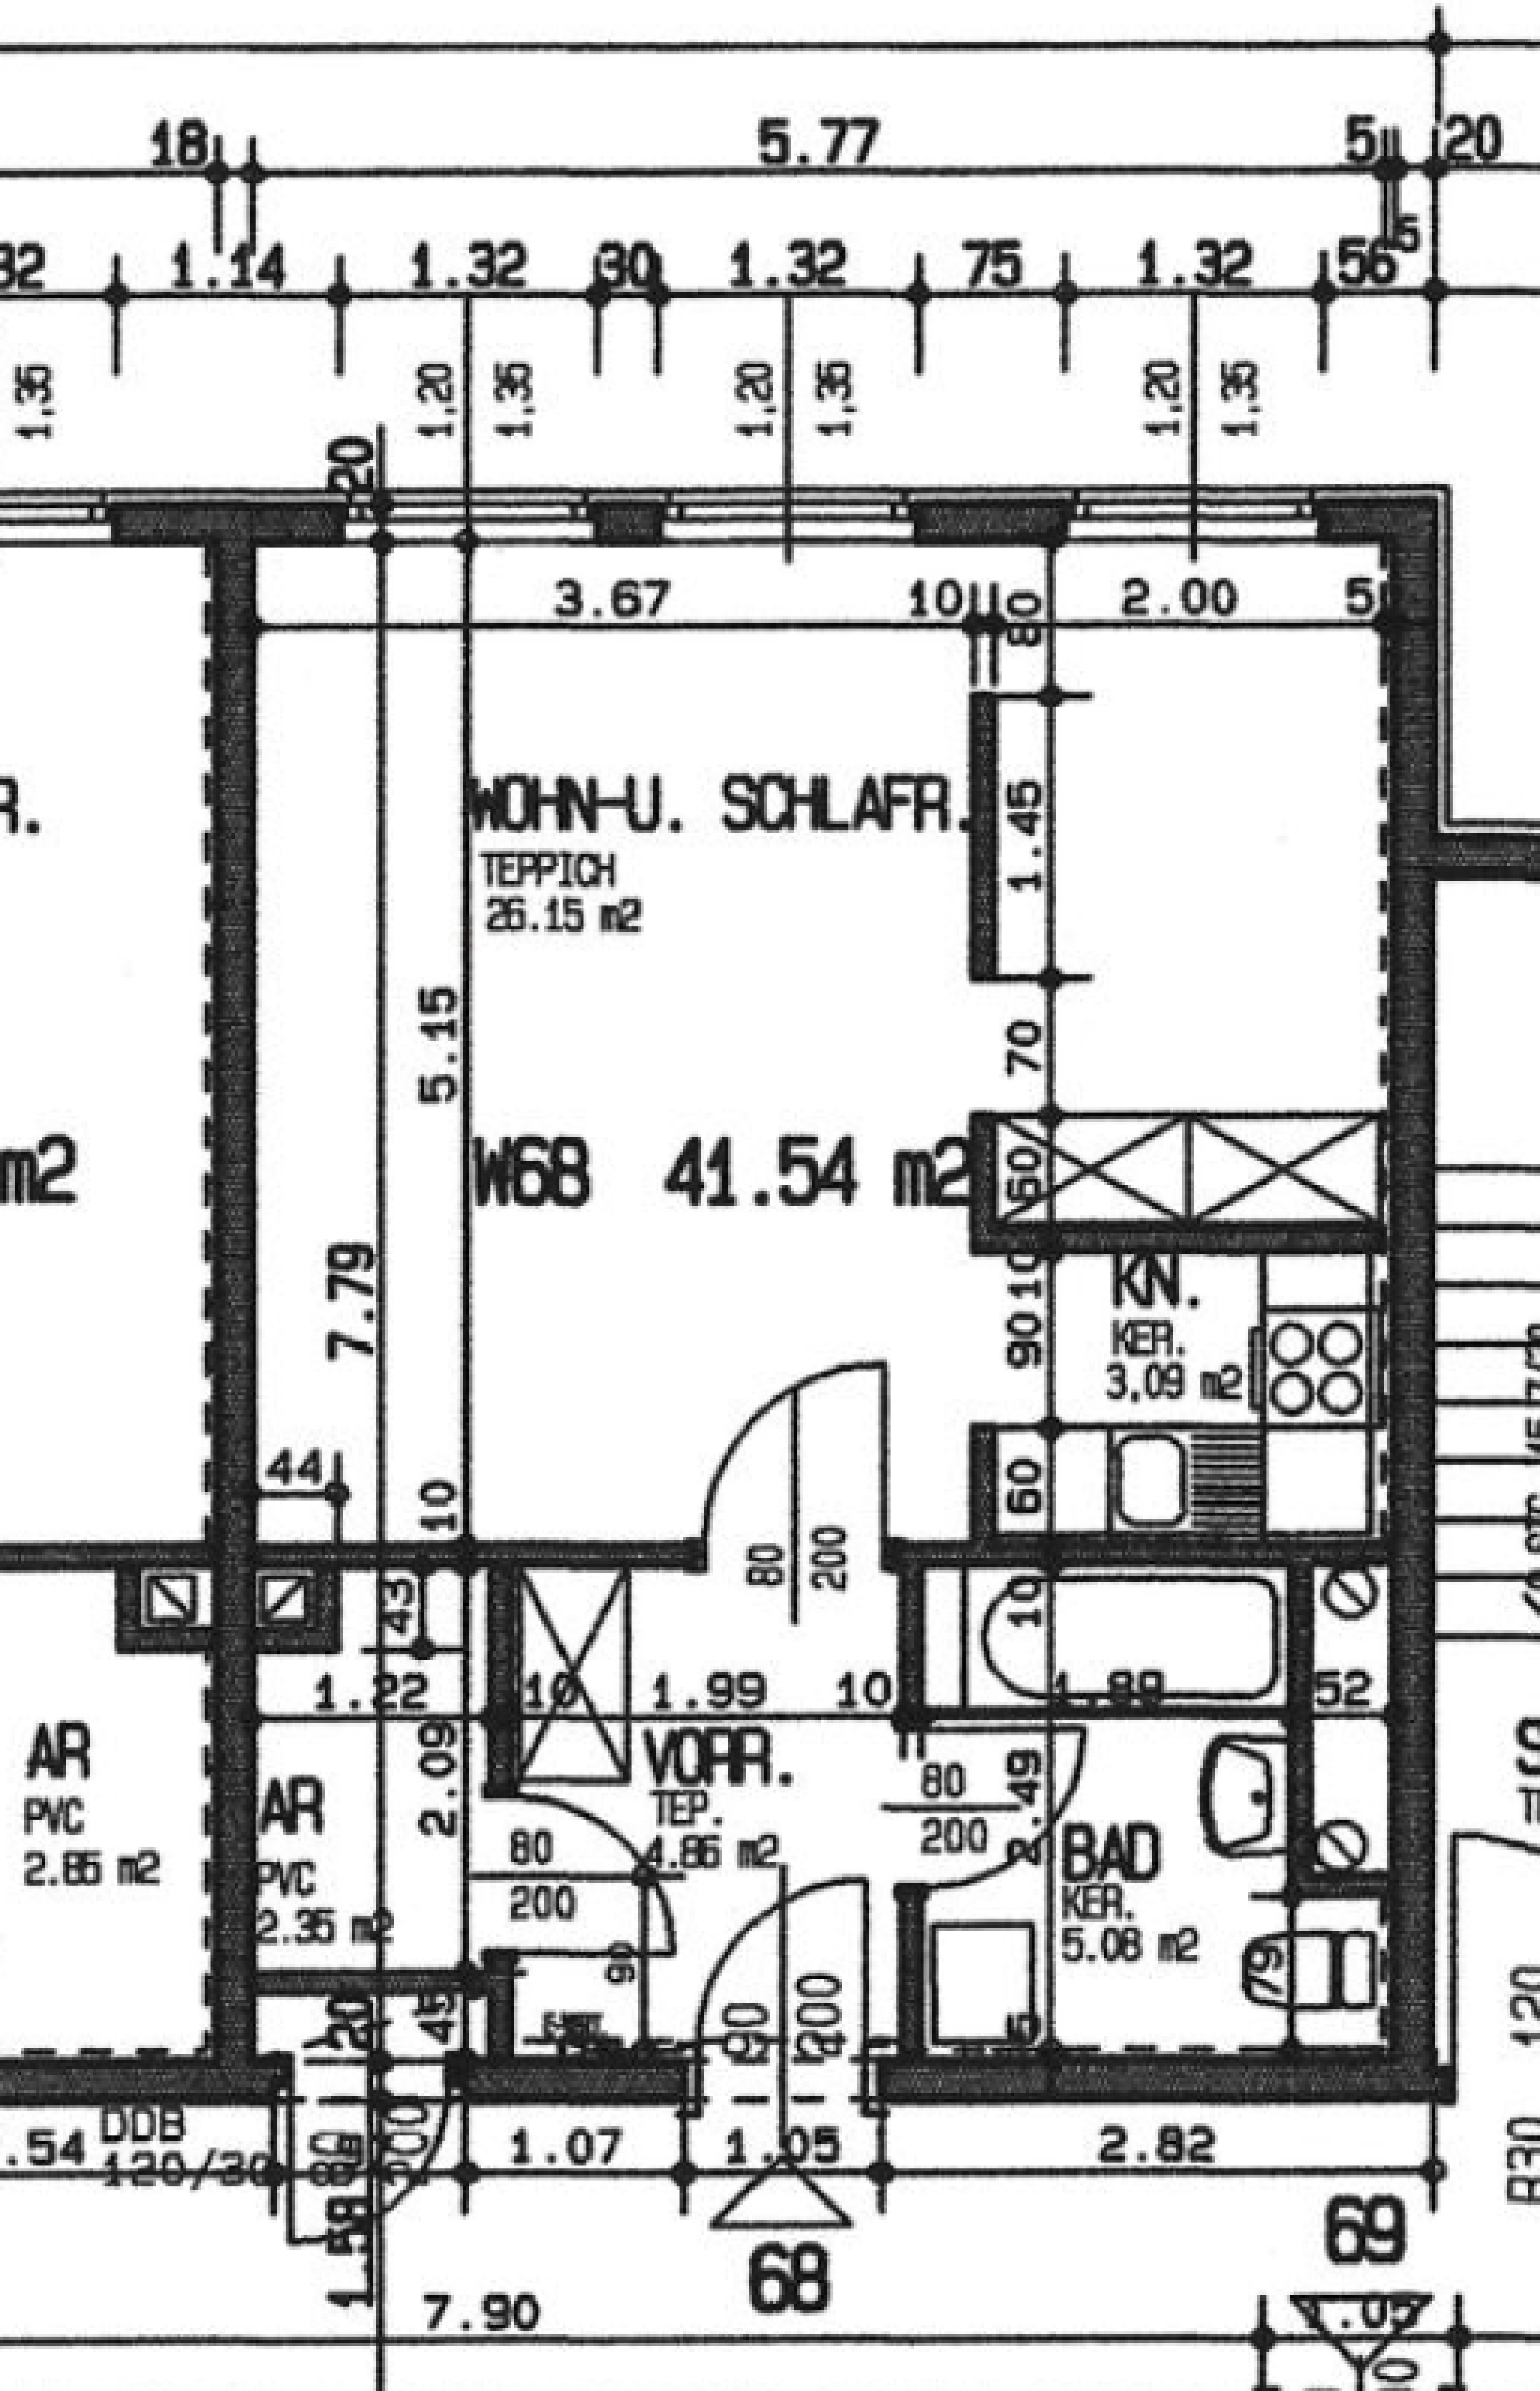
WOHN-U. SCHLAFR.
TEPPICH
26.15 m2
W68 41.54 m2
KN.
KER.
3,09 m2
VORR.
TEP.
4.86 m2
BAD
KER.
5.08 m2
AR
PVC
2.85 m2
AR
PVC
2.35 m2
DDB
120/30
68
69
5.77
3.67
2.00
1.32
1.14
1.22
1.99
1.88
1.07
1.05
2.82
7.90
7.79
5.15
2.09
1.45
80
200

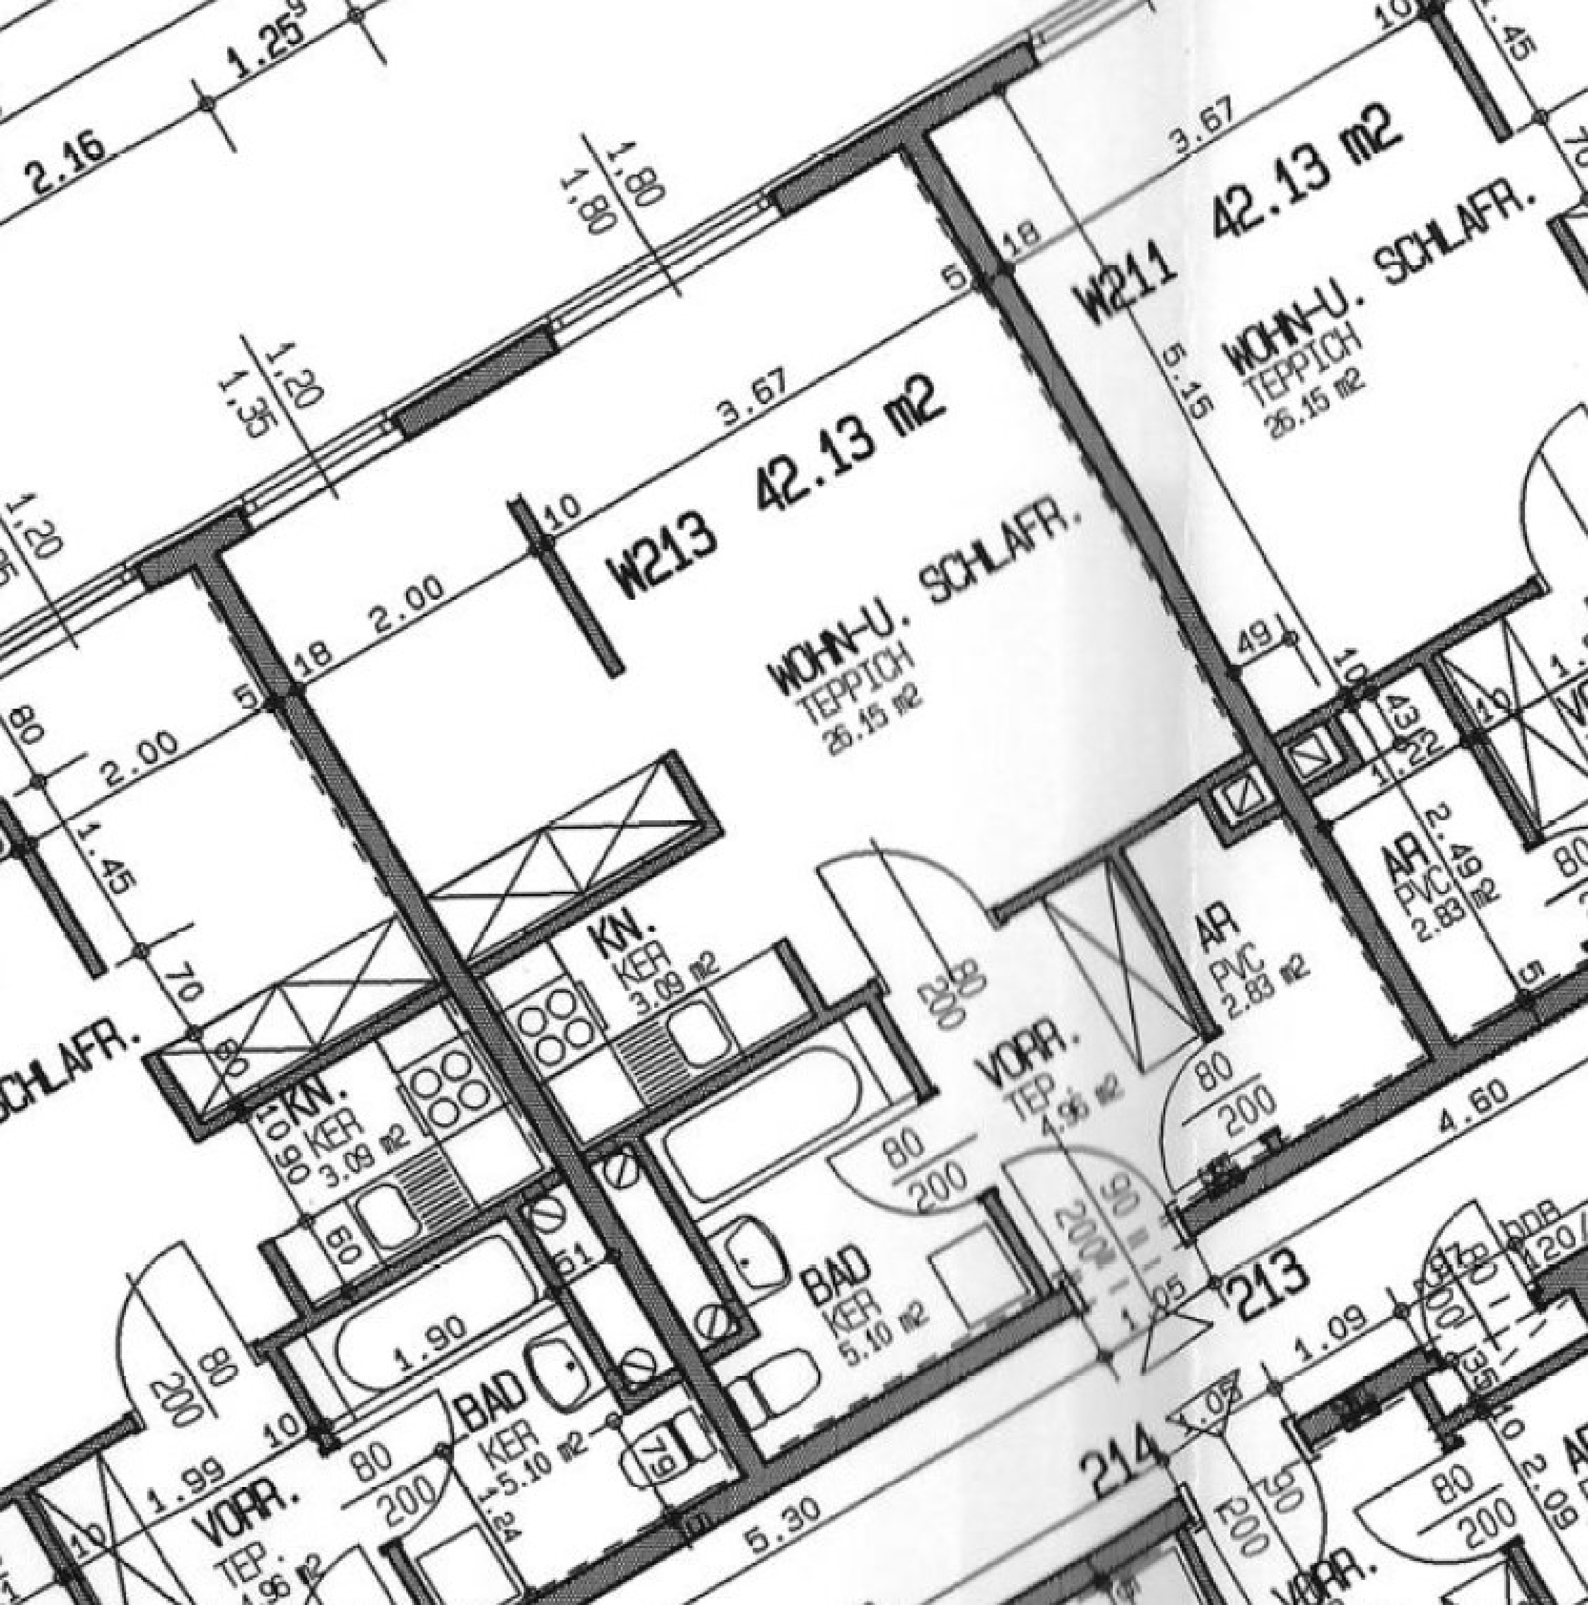
2.16
1.25
1.80
1.80
1.20
1.35
1.20
3.67
W213
42.13 m2
WOHN-U. SCHLAFR.
TEPPICH
26.15 m2
10
18
2.00
5
80
2.00
1.45
70
80
SCHLAFR.
KN.
KER
3.09 m2
KN.
KER
3.09 m2
10
90
60
1.90
51
BAD
KER
5.10 m2
BAD
KER
5.10 m2
1.24
79
80
200
80
200
10
1.99
VORR.
TEP.
96 m2
5.30
VORR.
TEP.
4.96 m2
80
200
80
200
90
200
1.05
AR
PVC
2.83 m2
80
200
4.60
213
214
W211
42.13 m2
WOHN-U. SCHLAFR.
TEPPICH
26.15 m2
3.67
18
5
5.15
1.45
49
10
43
1.22
AR
PVC
2.83 m2
2.49
80
1.09
1.05
80
200
90
200
2.09
120
VORR.

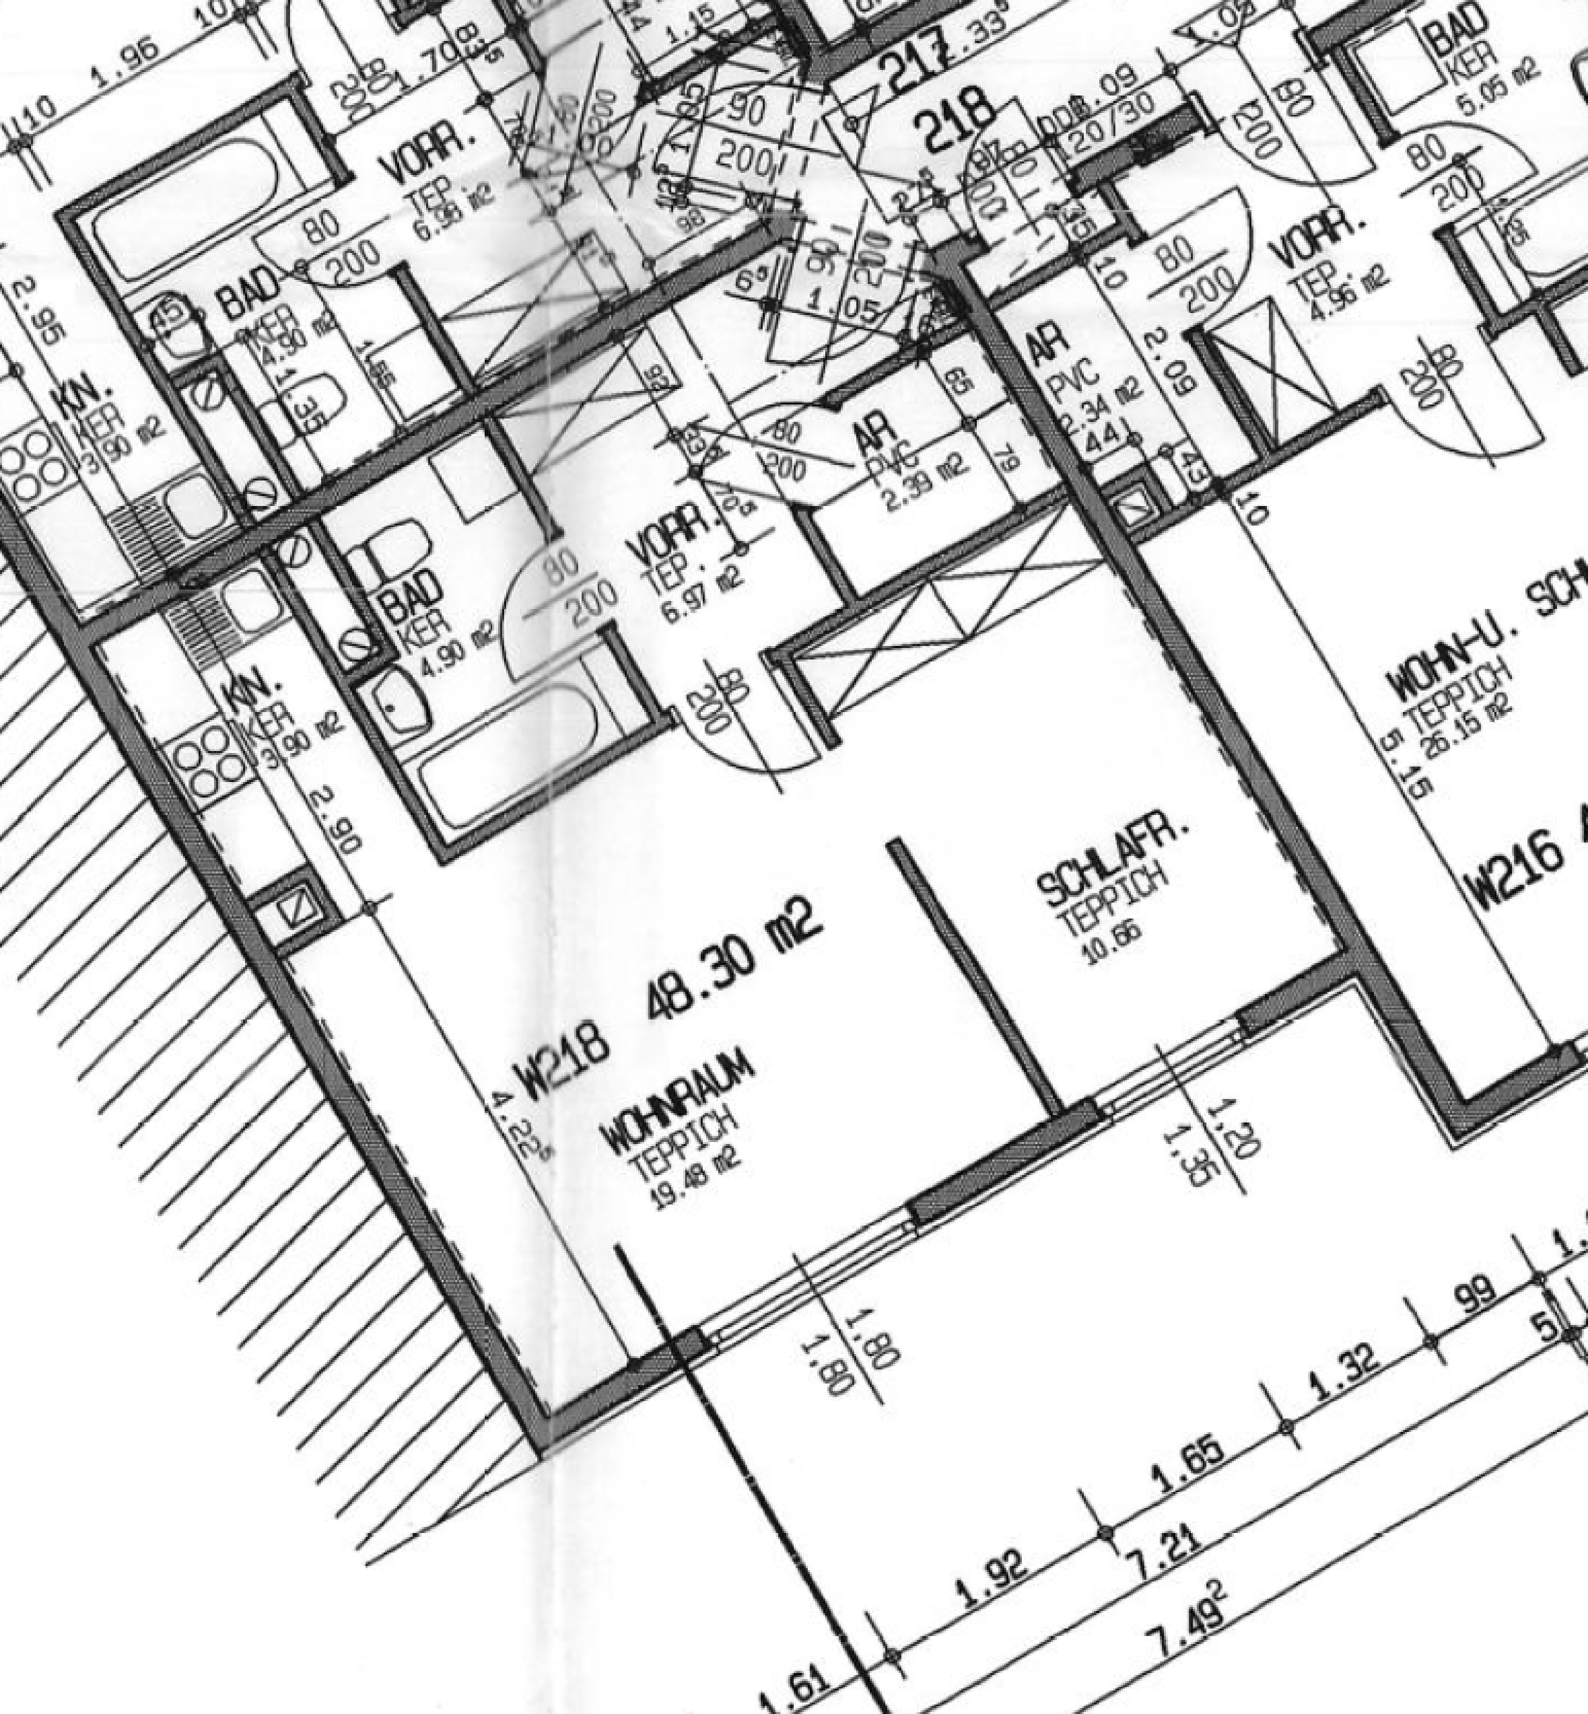
W218 48.30 m2
WOHNRAUM
TEPPICH
19.48 m2
SCHLAFR.
TEPPICH
10.66
VORR.
TEP.
6.97 m2
BAD
KER
4.90 m2
KN.
KER
3.90 m2
AR
PVC
2.39 m2
VORR.
TEP.
6.96 m2
BAD
KER
4.90 m2
KN.
KER
3.90 m2
217
218
AR
PVC
2.34 m2
VORR.
TEP.
4.96 m2
BAD
KER
5.05 m2
WOHN-U. SCH
TEPPICH
26.15 m2
W216
80
200
4.22
2.90
2.95
1.96
1.70
1.15
2.09
1.80
1.80
1.20
1.35
1.61
1.92
1.65
1.32
99
7.21
7.49

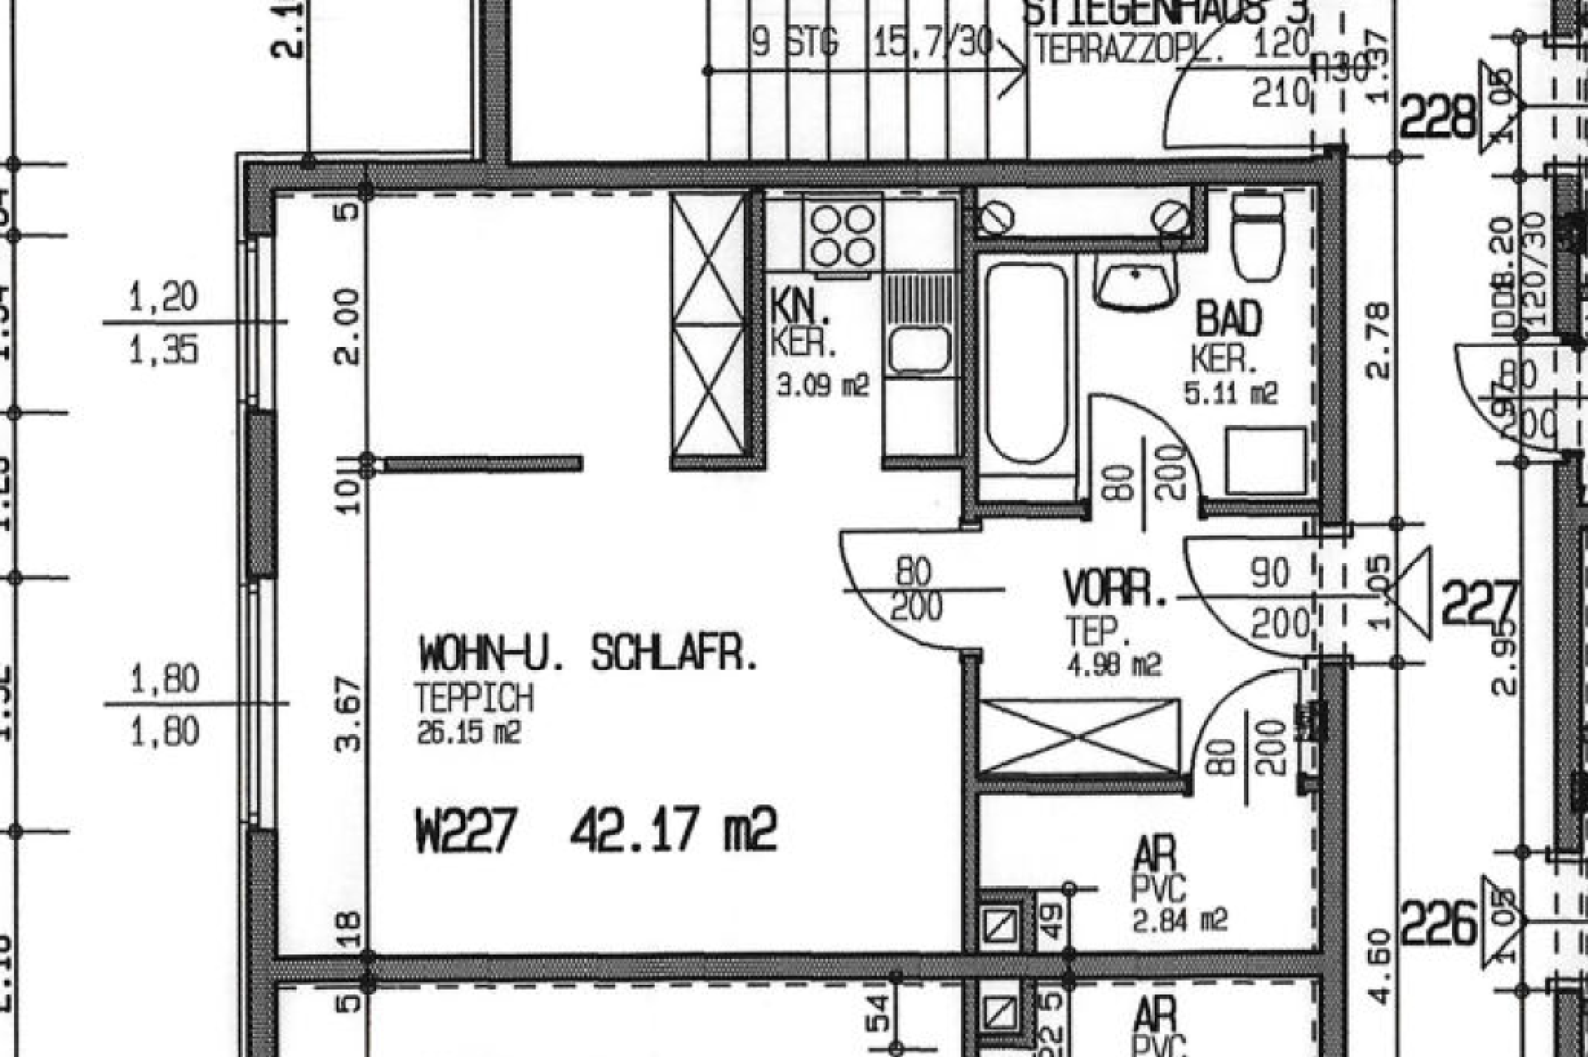
STIEGENHAUS 3
9 STG 15,7/30
TERRAZZOPL. 120
210
1.37
228
1.05
2.1
1,20
1,35
5
2.00
10
3.67
18
1,80
1,80
KN.
KER.
3.09 m2
BAD
KER.
5.11 m2
80
200
2.78
80
200
VORR.
TEP.
4.98 m2
90
200
1.05
227
2.95
80
200
WOHN-U. SCHLAFR.
TEPPICH
26.15 m2
W227 42.17 m2
AR
PVC
2.84 m2
49
226
1.05
4.60
5
54
AR
PVC
120/30
80
200

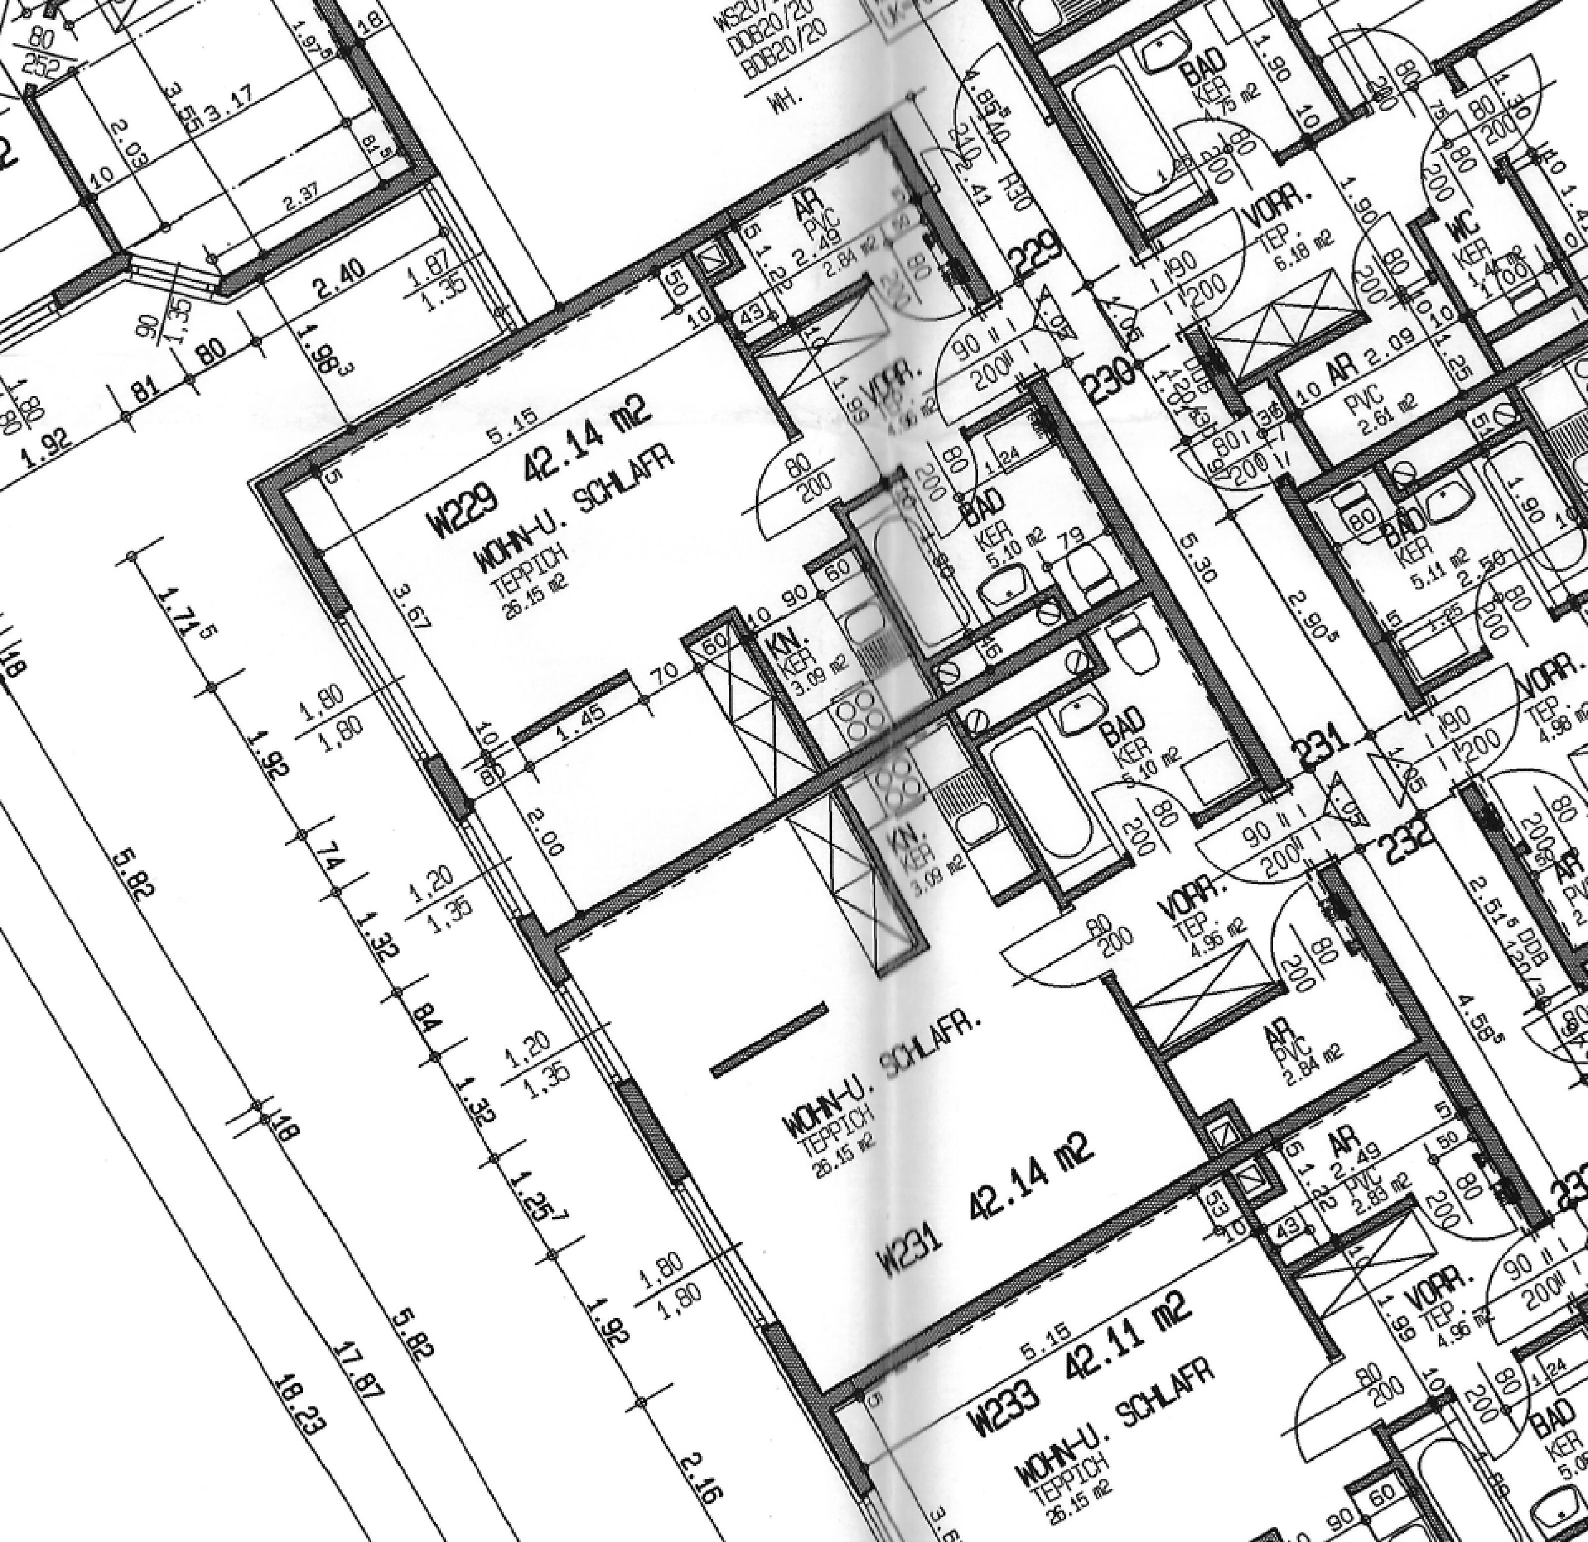
W229
42.14 m2
WOHN-U. SCHLAFR
TEPPICH
26.15 m2
AR
PVC
2.84 m2
VORR.
TEP.
4.96 m2
BAD
KER
5.10 m2
KN.
KER
3.09 m2
229
230
231
232
BAD
KER
4.75 m2
VORR.
TEP.
6.18 m2
WC
KER
1.44 m2
AR
PVC
2.61 m2
BAD
KER
5.11 m2
VORR.
TEP.
4.98 m2
BAD
KER
5.10 m2
KN.
KER
3.09 m2
VORR.
TEP.
4.96 m2
AR
PVC
2.84 m2
WOHN-U. SCHLAFR.
TEPPICH
26.15 m2
W231
42.14 m2
AR
PVC
2.83 m2
VORR.
TEP.
4.96 m2
W233
42.11 m2
WOHN-U. SCHLAFR
TEPPICH
26.15 m2
BAD
KER
WS20/20
DDB20/20
BDB20/20
WH.
R30
5.15
3.67
2.00
5.30
2.90
5.82
17.87
18.23
1.92
1.80
1.20
1.35
2.16
1.45
90
200

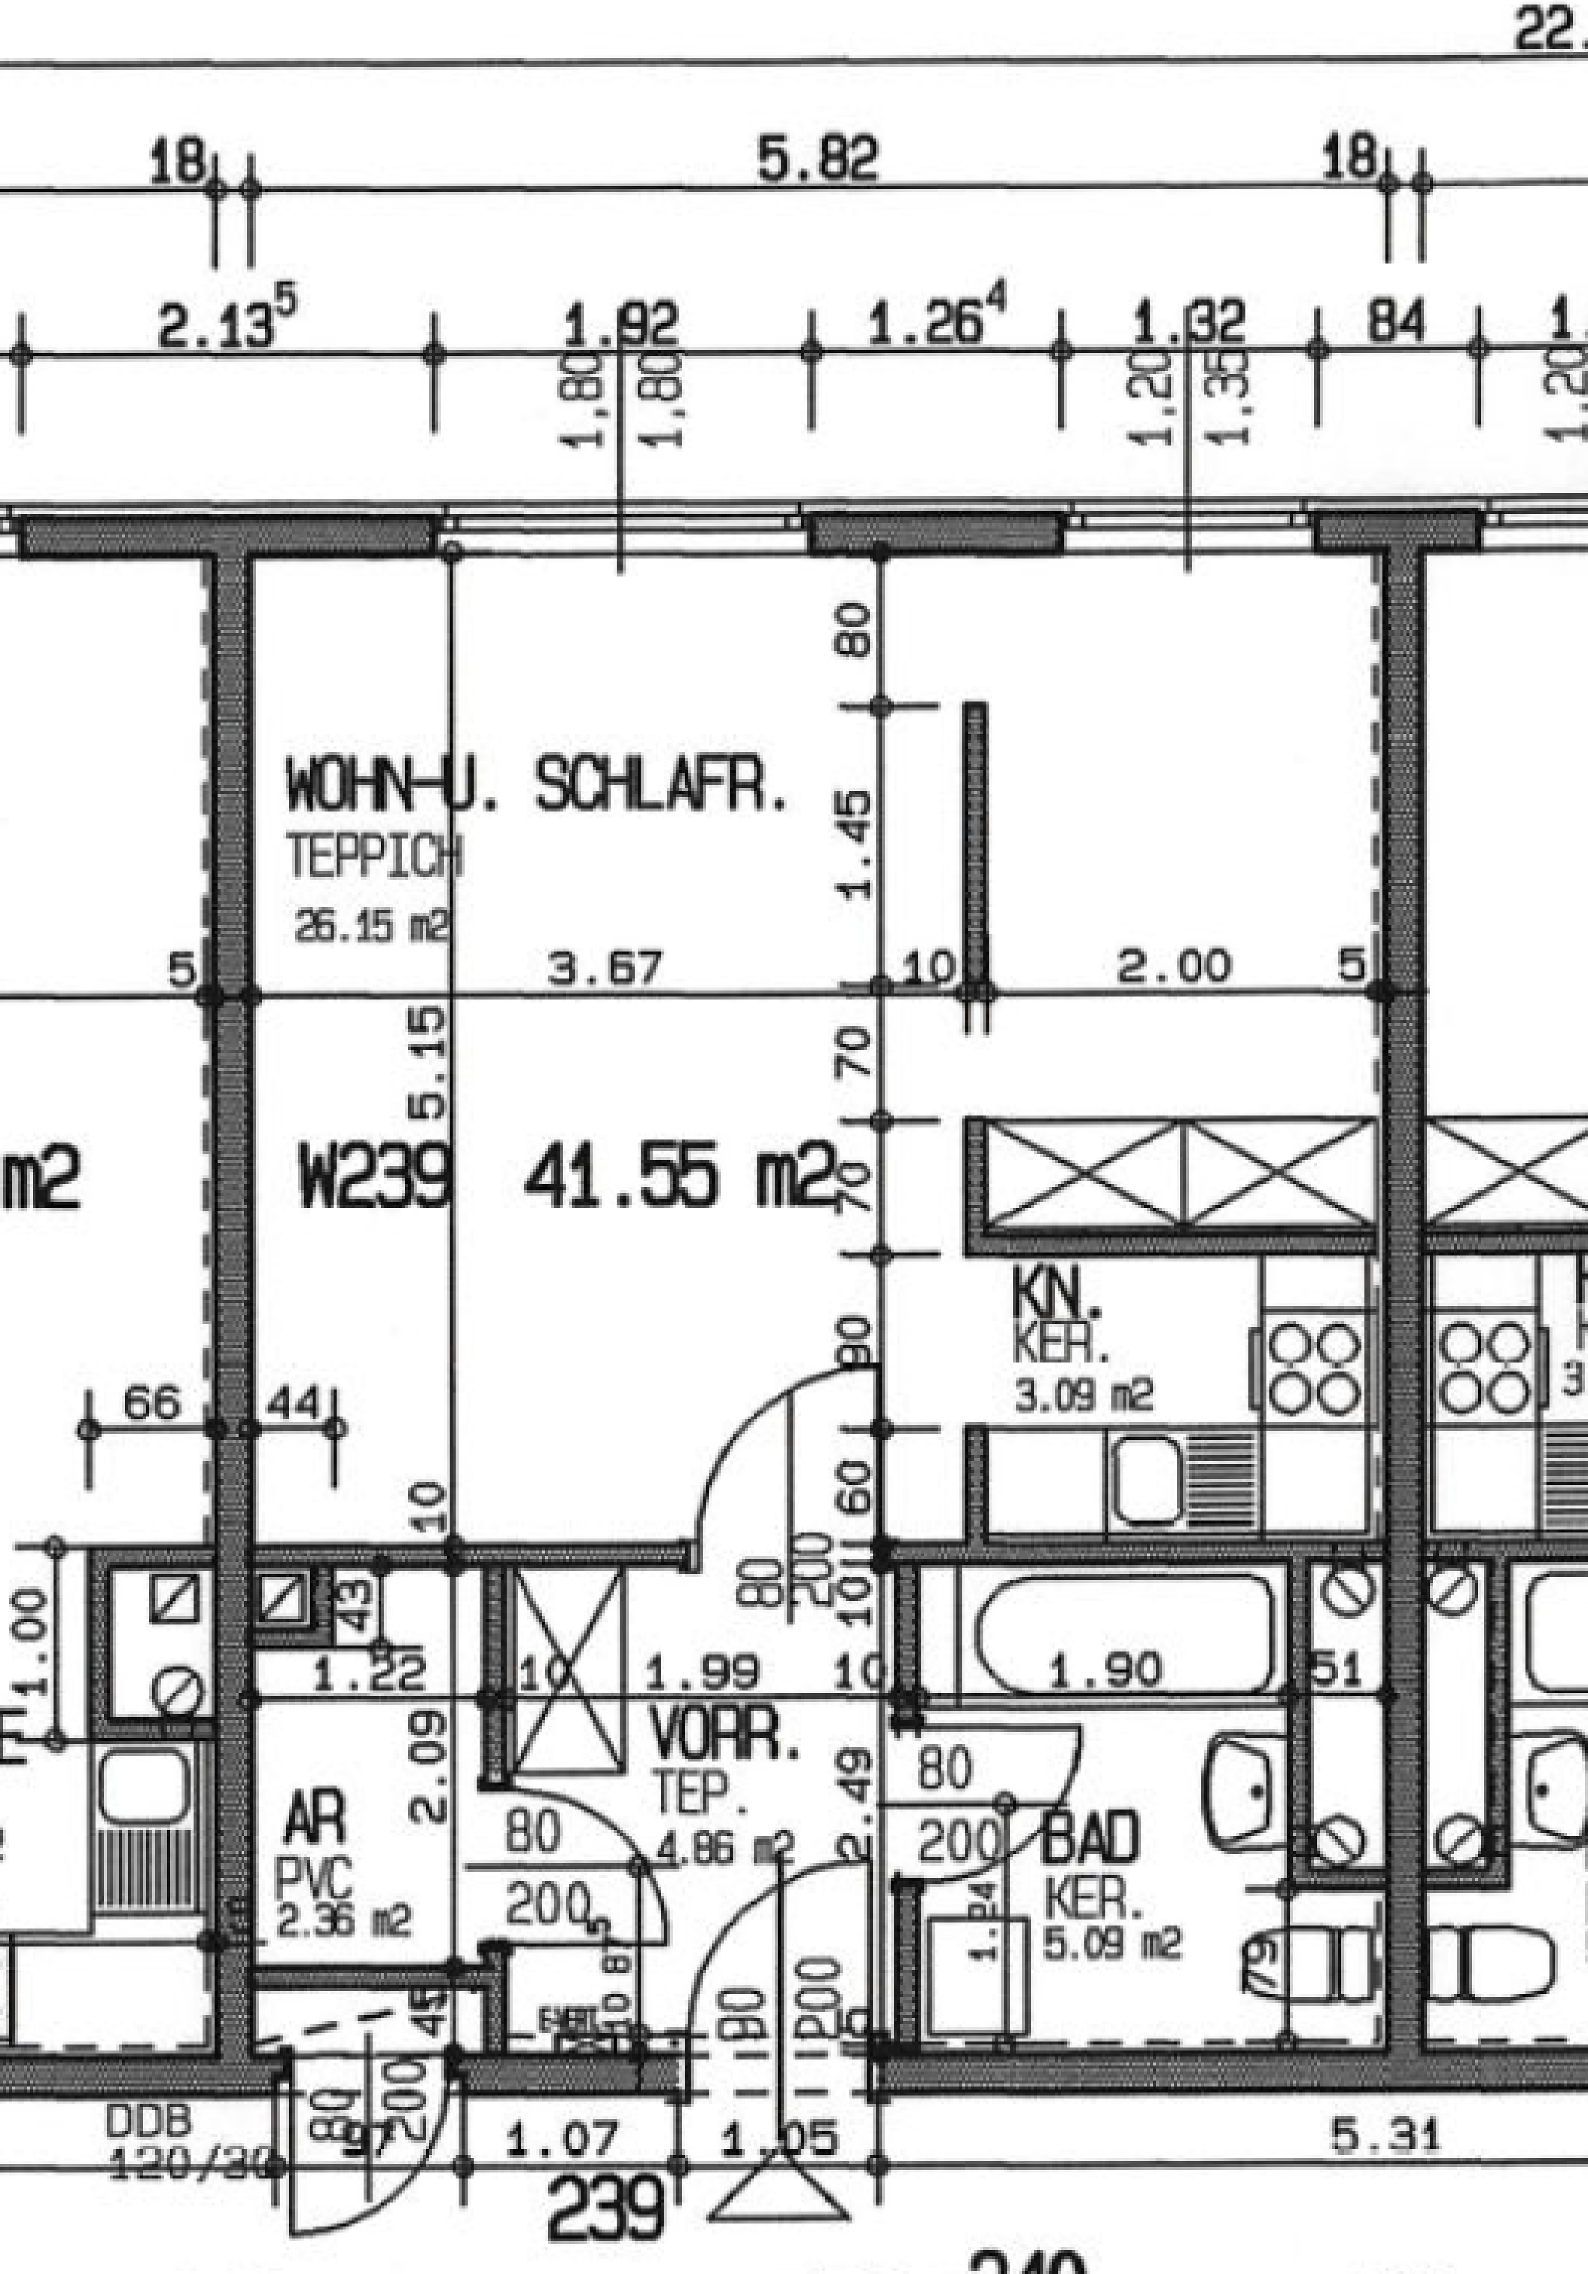
22.
18
5.82
18
2.13⁵
1.92
1.80
1.80
1.26⁴
1.32
1.20
1.35
84
1.20
80
1.45
WOHN-U. SCHLAFR.
TEPPICH
26.15 m2
5
3.67
10
2.00
5
5.15
70
70
m2
W239 41.55 m2
KN.
KER.
3.09 m2
90
66
44
60
10
1.00
43
1.22
10
1.99
10
1.90
51
80
200
2.09
VORR.
TEP.
4.86 m2
2.49
80
200
BAD
KER.
5.09 m2
AR
PVC
2.36 m2
80
200
0.87
1.24
79
45
80
200
DDB
120/30
97
1.07
1.05
5.31
239
240

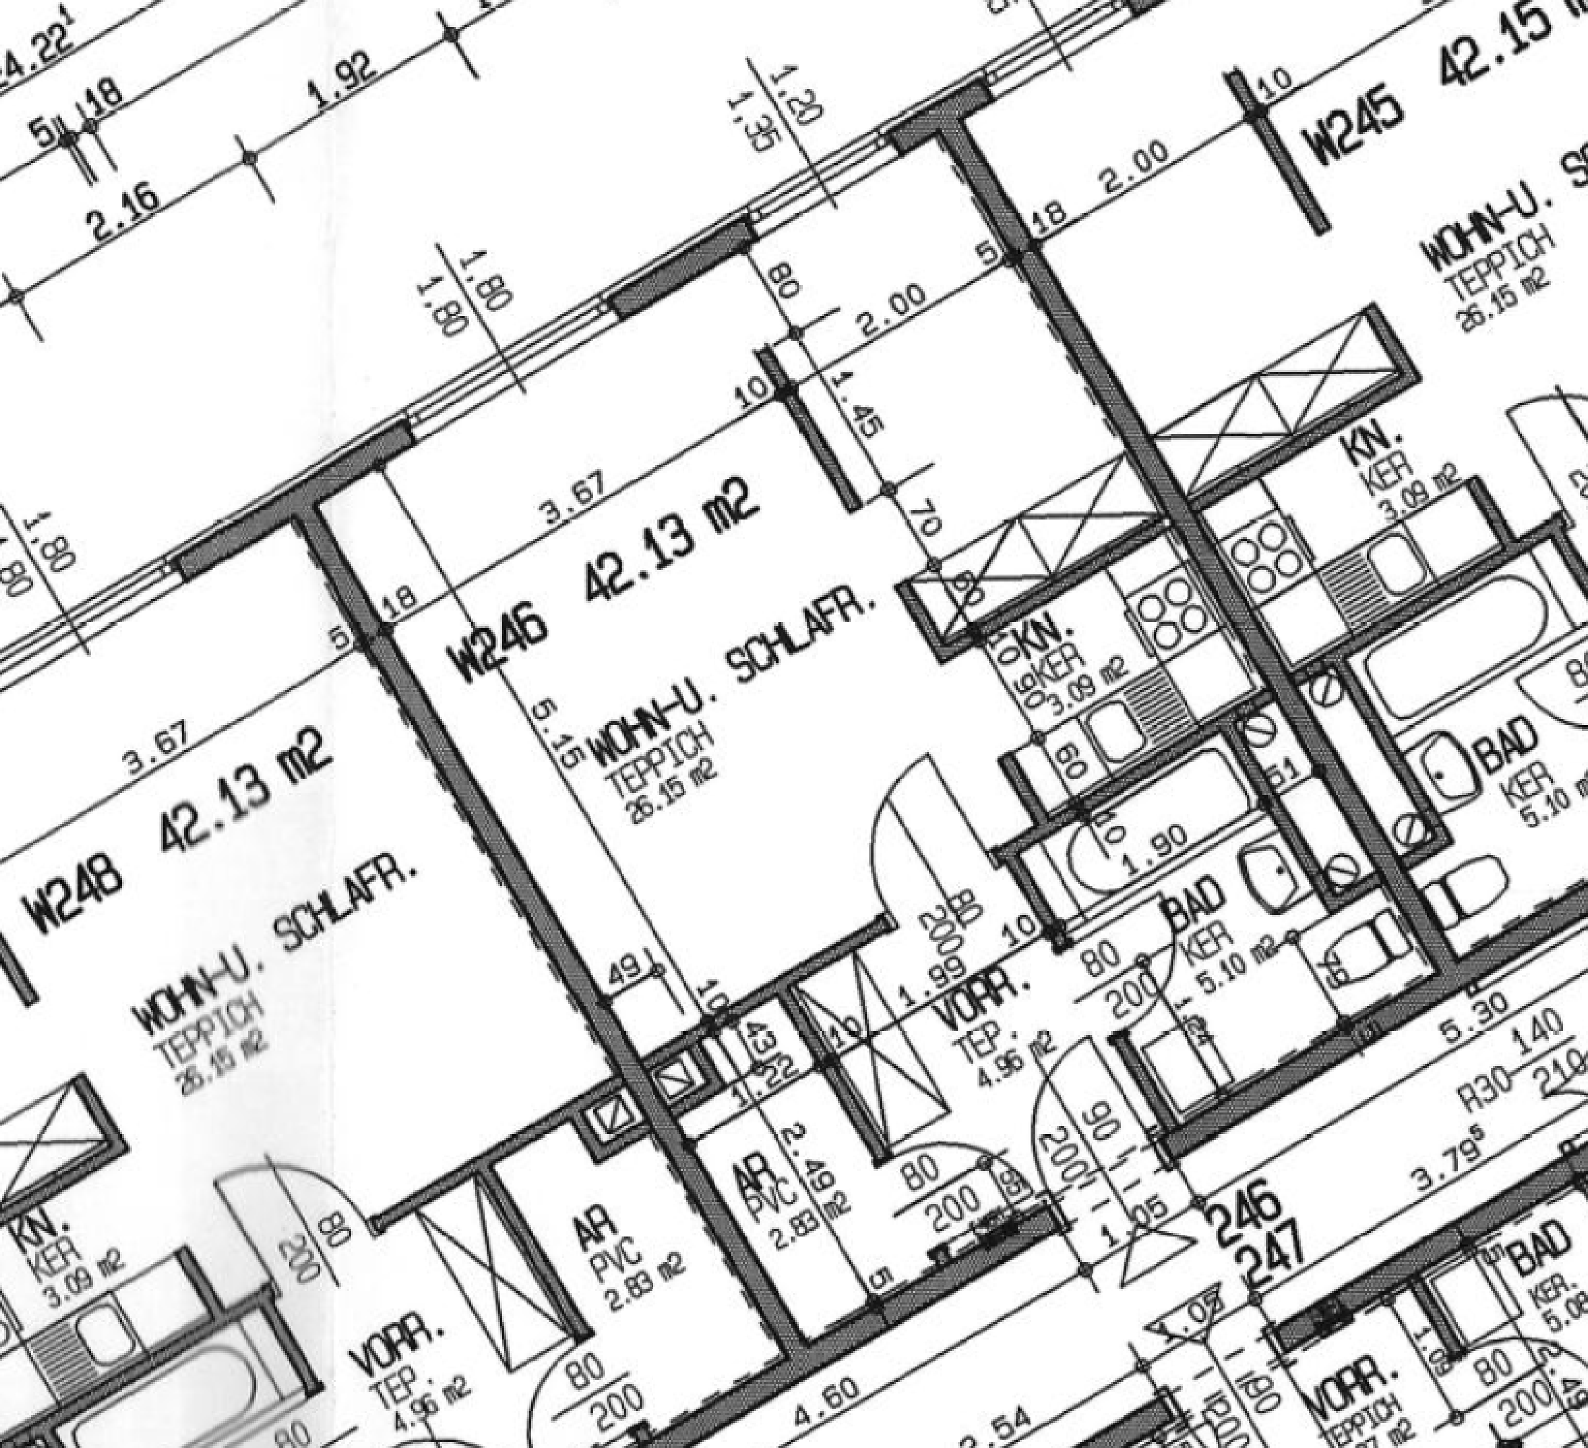
W246 42.13 m2
WOHN-U. SCHLAFR.
TEPPICH
26.15 m2
W248 42.13 m2
WOHN-U. SCHLAFR.
TEPPICH
26.15 m2
W245 42.15
WOHN-U. SC
TEPPICH
26.15 m2
KN.
KER
3.09 m2
KN.
KER
3.09 m2
KN.
KER
3.09 m2
BAD
KER
5.10 m2
BAD
KER
5.10 m2
BAD
KER.
5.08
VORR.
TEP.
4.96 m2
VORR.
TEP.
4.96 m2
VORR.
TEPPICH
AR
PVC
2.83 m2
AR
PVC
2.83 m2
246
247
3.67
3.67
5.15
2.00
2.00
1.45
1.92
2.16
1.80
1.80
1.35
1.20
1.90
1.99
2.49
1.22
4.60
2.54
5.30
3.79
R30
1.05
80
200

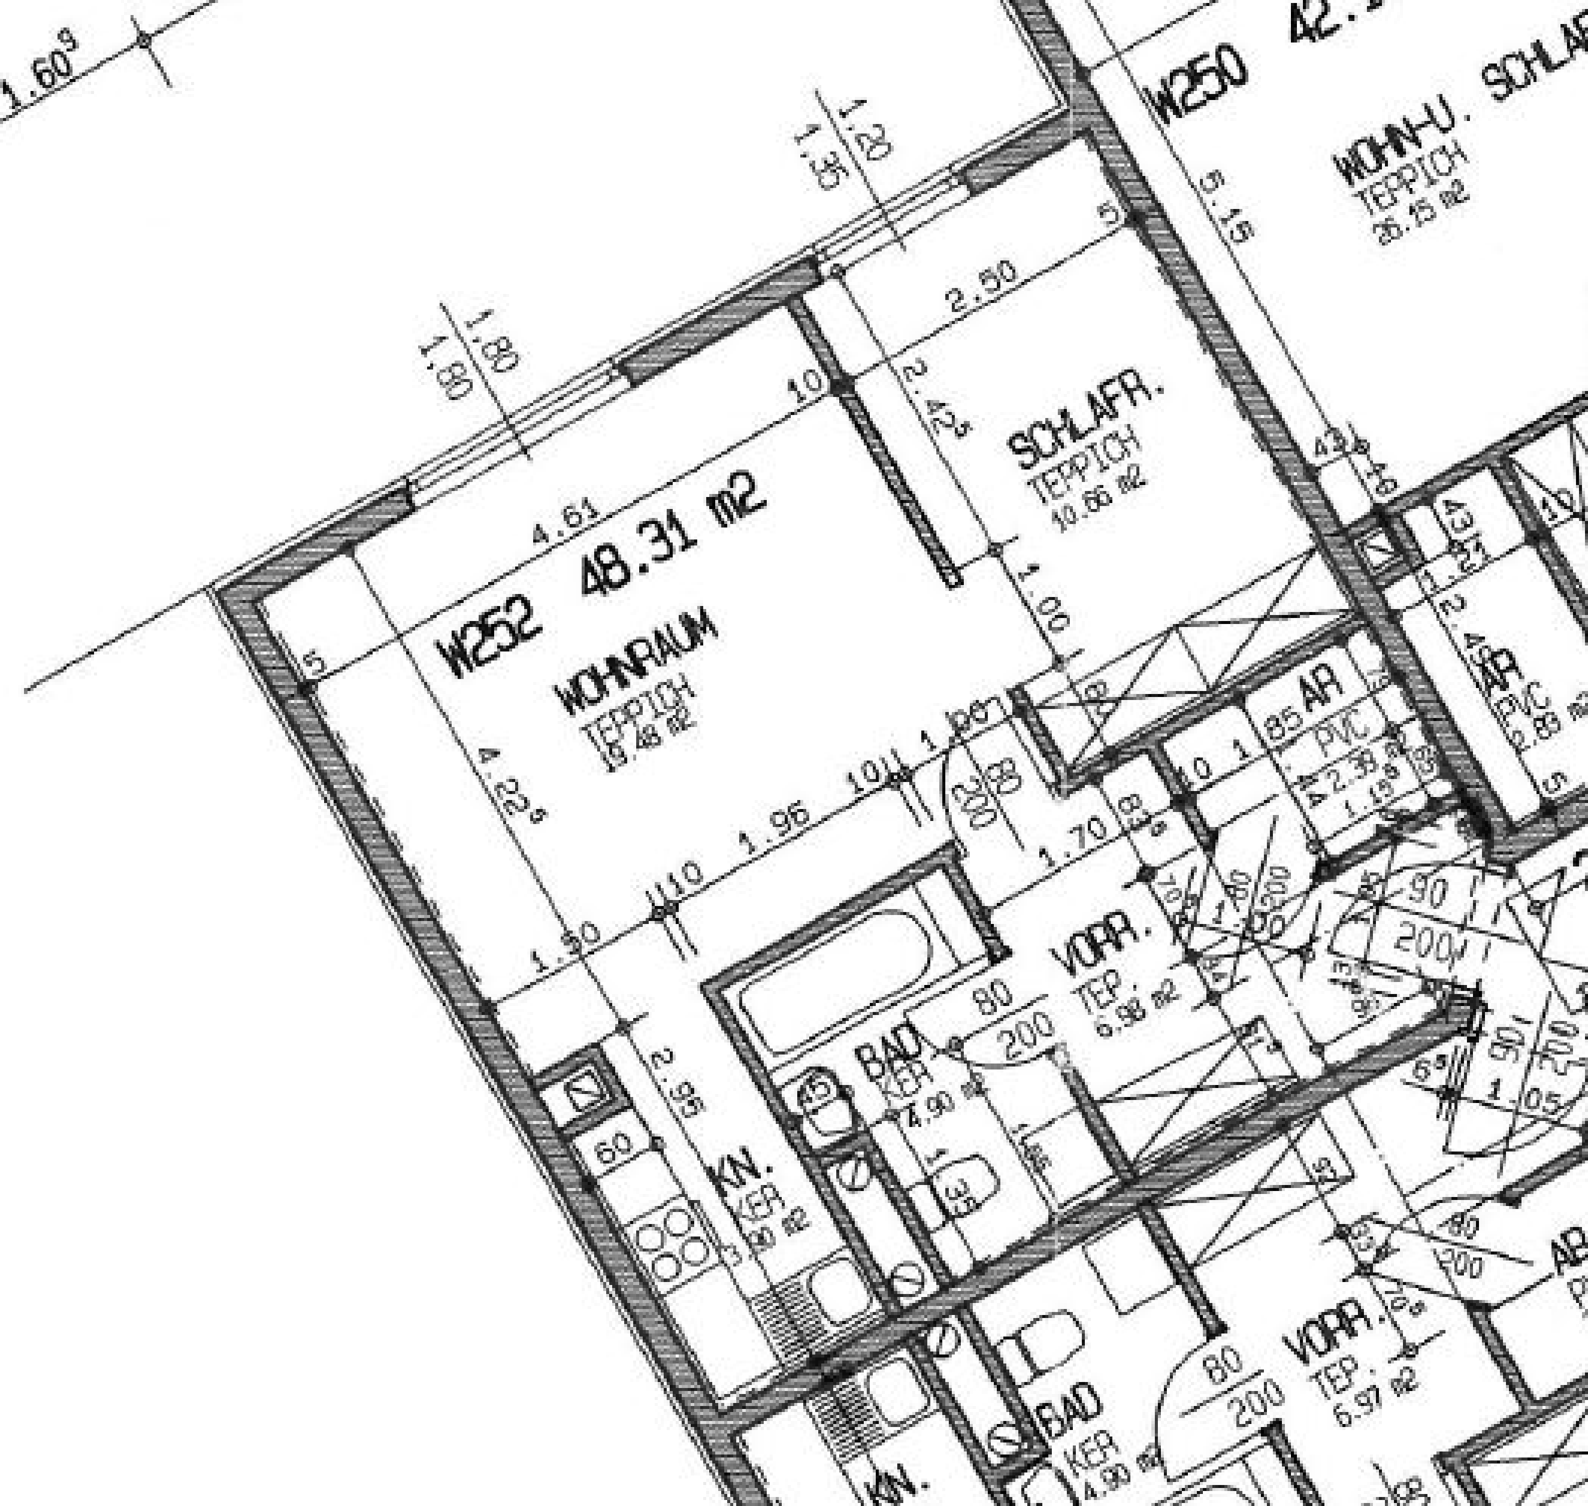
W252 48.31 m2
WOHNRAUM
TEPPICH
19.48 m2
SCHLAFR.
TEPPICH
10.86 m2
VORR.
TEP.
6.98 m2
BAD
KER
4.90 m2
KN.
KER
3.90 m2
AR
PVC
2.39 m2
W250 42.
WOHN-U. SCHLAF
TEPPICH
26.15 m2
AR
PVC
2.89 m2
VORR.
TEP.
6.97 m2
BAD
KER
4.90 m2
KN.
1.60
1.20
1.35
1.80
1.80
4.61
2.50
2.42
4.22
5.15
1.00
1.96
1.50
1.70
2.35
80
200
90
200
60
1.05

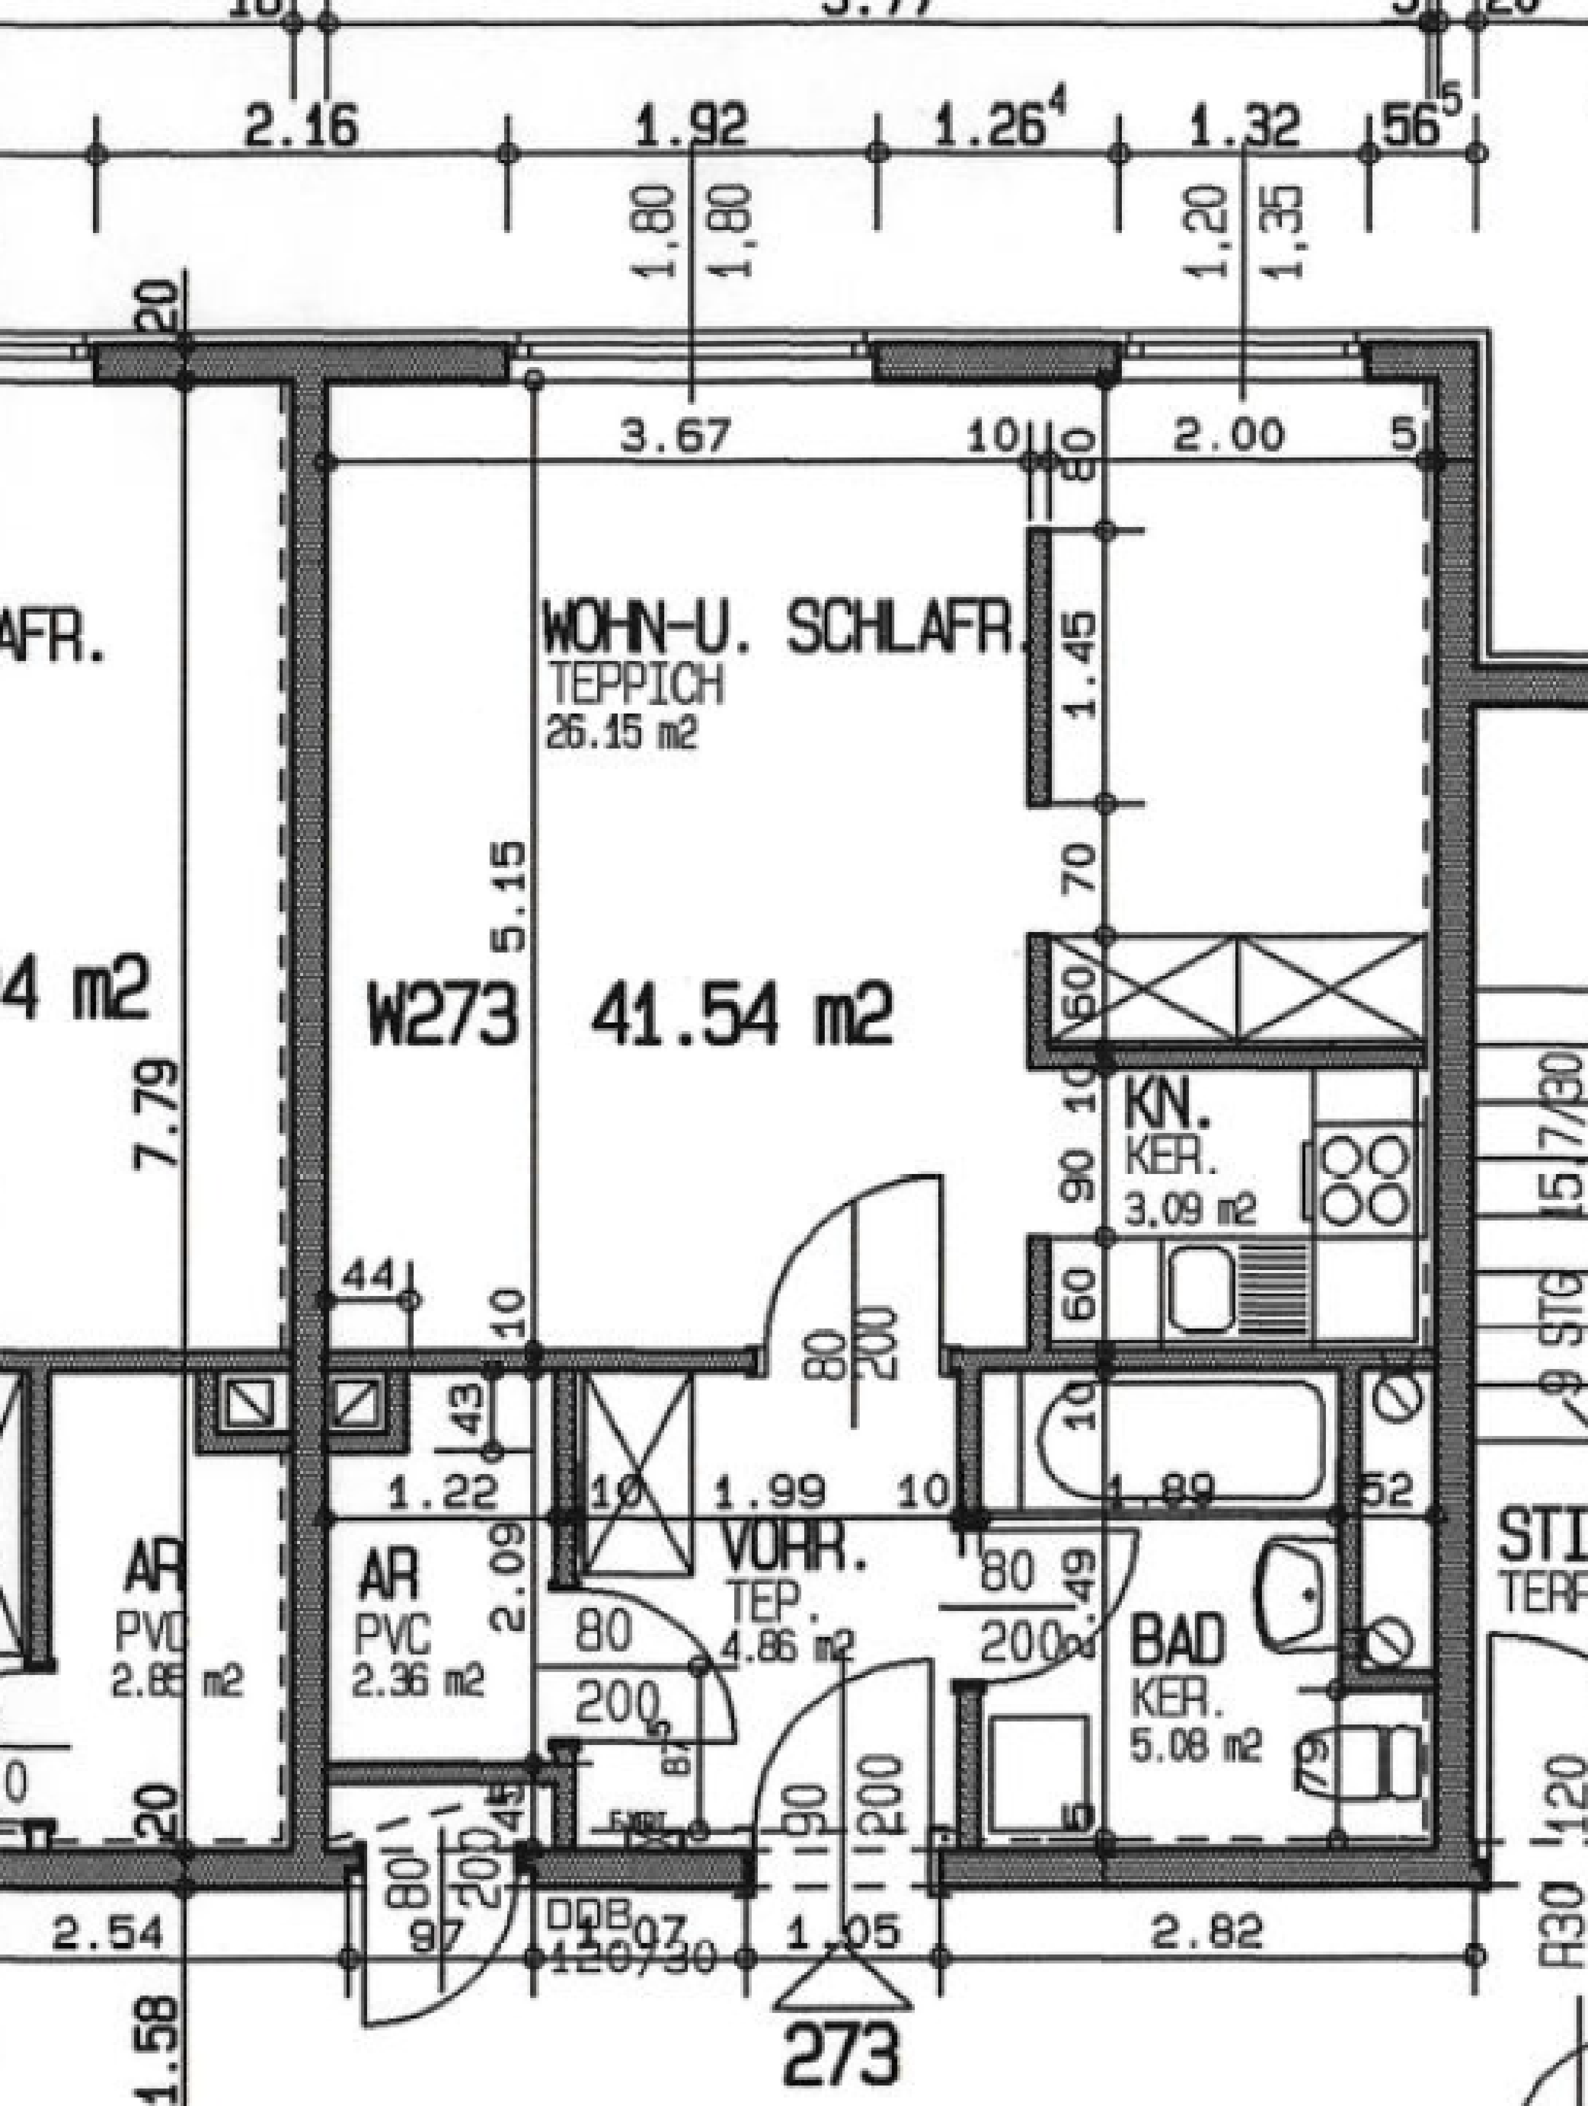
2.16
1.92
1.26⁴
1.32
56⁵
1.80
1.80
1.20
1.35
20
3.67
10
80
2.00
5
AFR.
WOHN-U. SCHLAFR.
TEPPICH
26.15 m2
1.45
70
5.15
7.79
4 m2
W273
41.54 m2
60
10
KN.
KER.
3.09 m2
90
60
44
10
80
200
43
1.22
10
1.99
10
1.89
52
VORR.
TEP.
4.86 m2
80
200
49
BAD
KER.
5.08 m2
AR
PVC
2.85 m2
AR
PVC
2.36 m2
2.09
80
200
87
90
200
79
20
45
80
200
2.54
97
DDB
1.07
120/30
1.05
2.82
273
1.58
15,7/30
9 STG
STI
TERI
120
R30

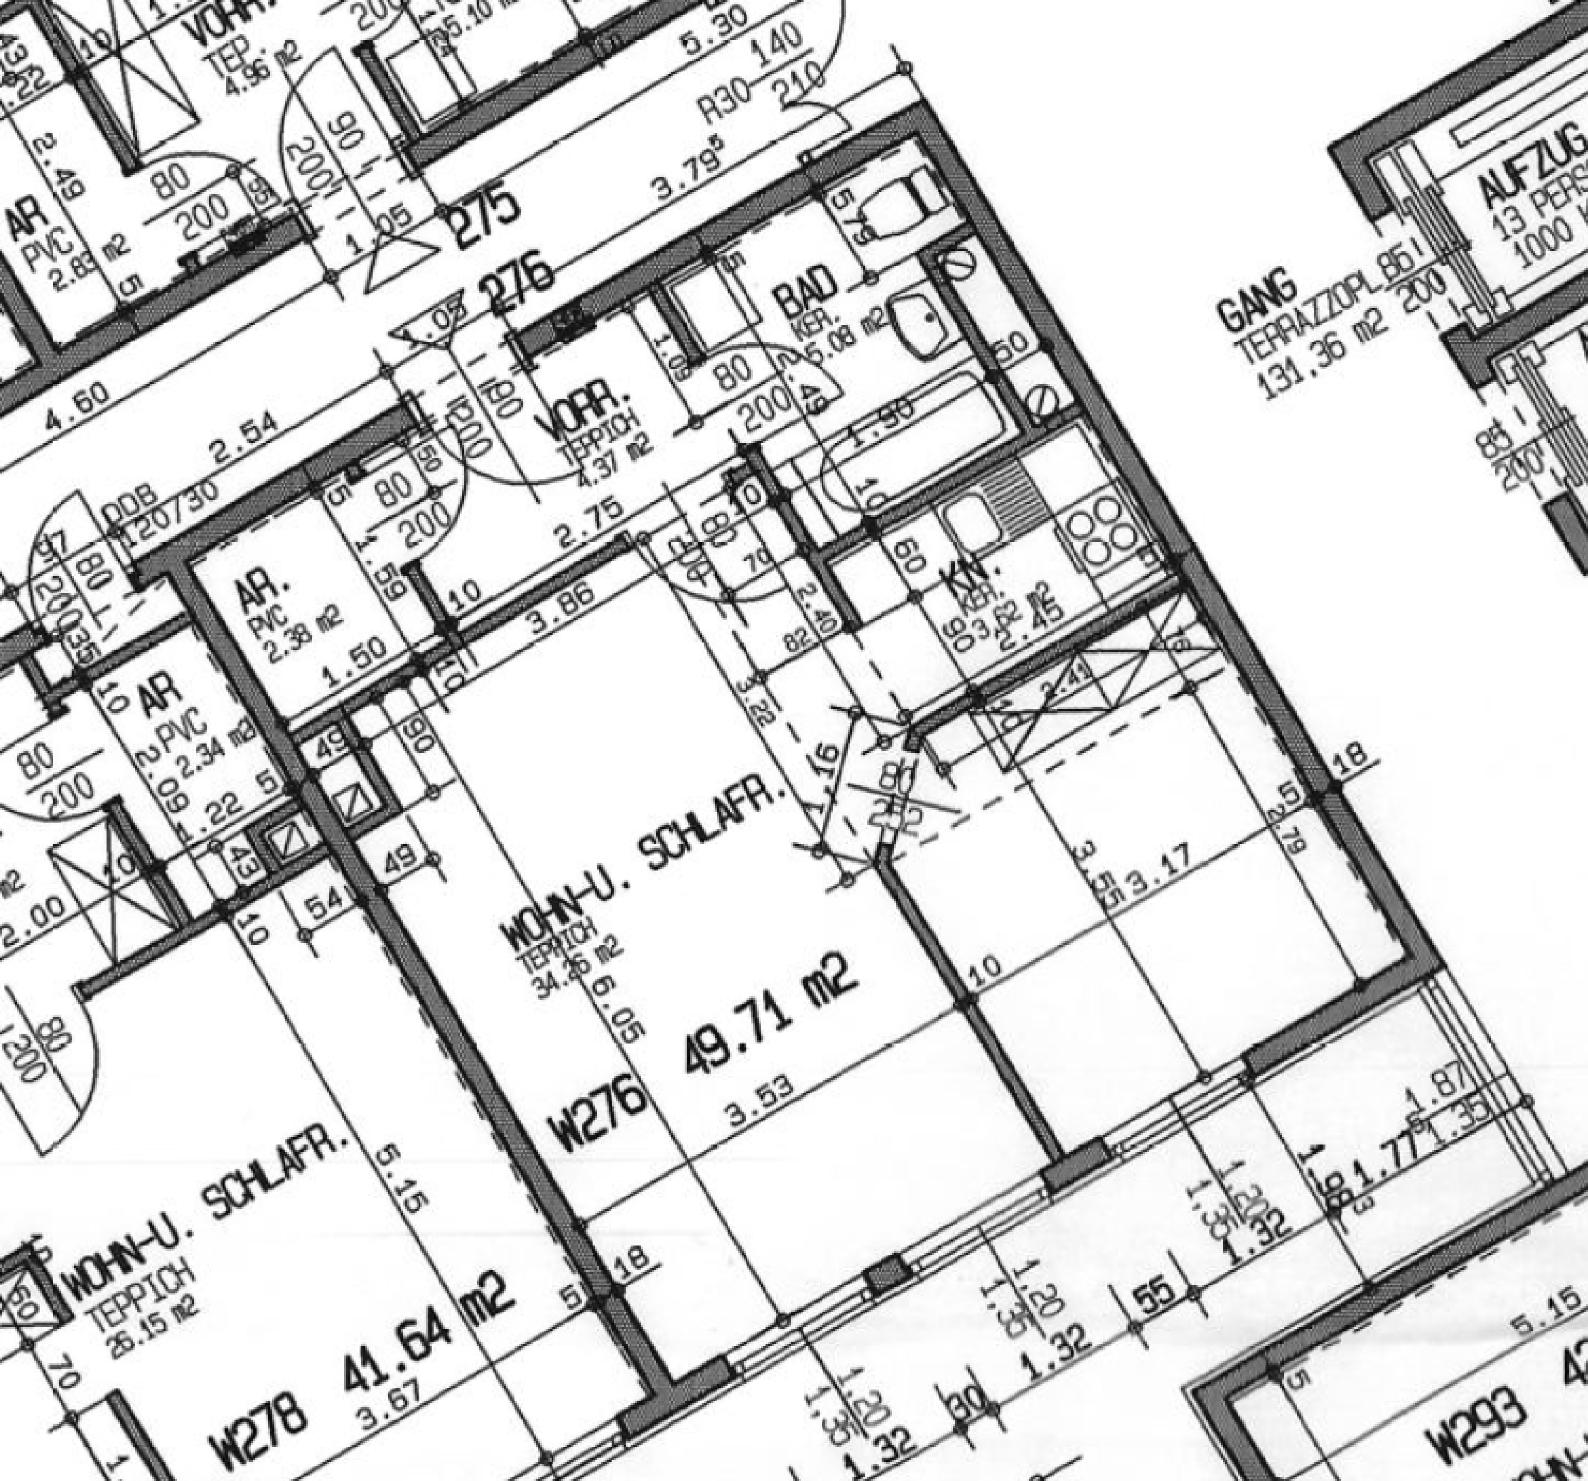
VORR.
TEP.
4.96 m2
AR
PVC
2.83 m2
275
276
BAD
KER.
5.08 m2
VORR.
TEPPICH
4.37 m2
AR.
PVC
2.38 m2
AR
PVC
2.34 m2
KN.
KER.
2.45
GANG
TERRAZZOPL.
131.36 m2
AUFZUG
13 PERS
1000 K
WOHN-U. SCHLAFR.
TEPPICH
34.25 m2
49.71 m2
W276
WOHN-U. SCHLAFR.
TEPPICH
26.15 m2
W278
41.64 m2
W293
ODB
T20/30
R30
4.60
2.54
2.75
3.86
1.50
3.79
5.30
6.05
3.53
3.17
3.67
5.15
1.90
1.87
1.35
1.77
1.32
55

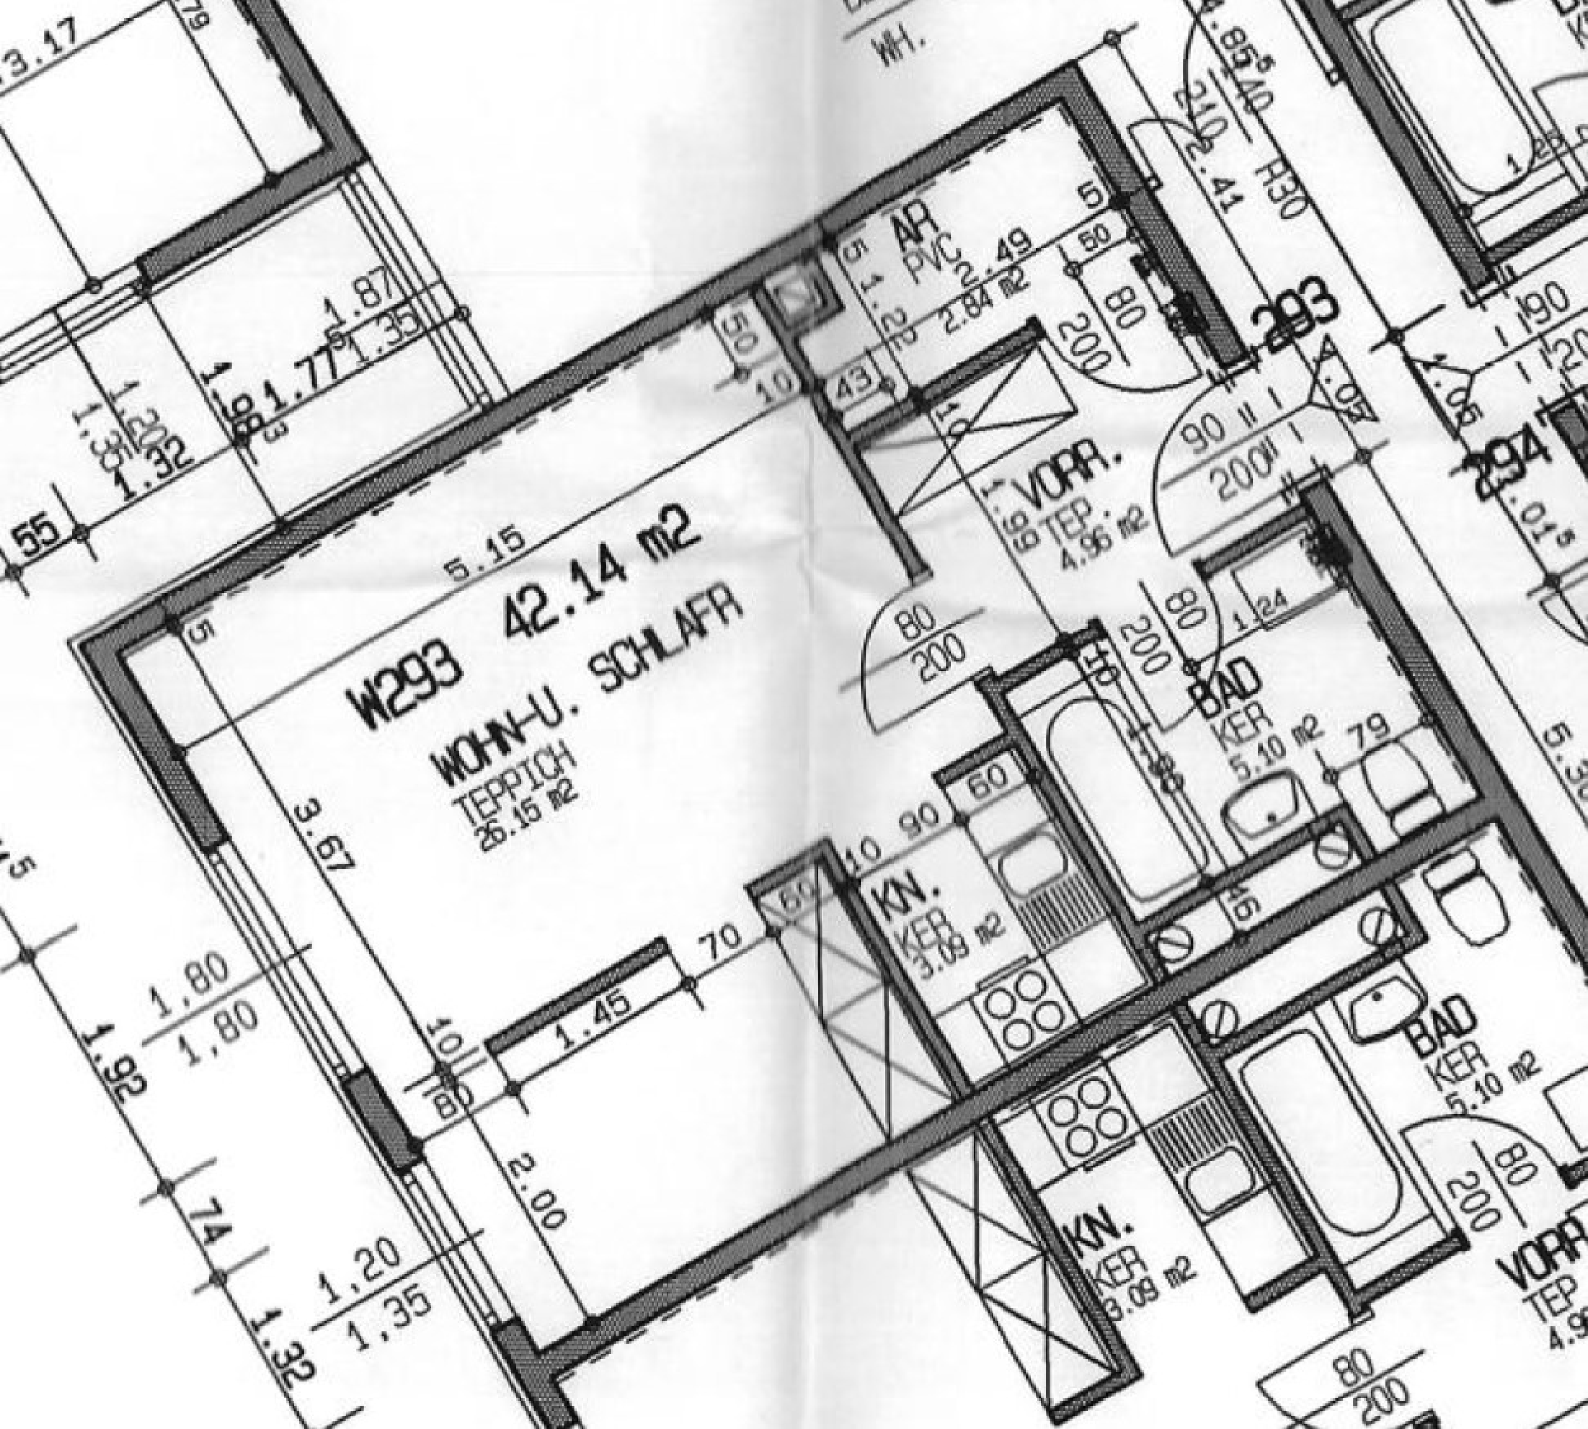
W293 42.14 m2
WOHN-U. SCHLAFR
TEPPICH
26.15 m2
AR
PVC
2.49
2.84 m2
VORR.
TEP.
4.96 m2
BAD
KER
5.10 m2
KN.
KER
3.09 m2
KN.
KER
3.08 m2
BAD
KER
5.10 m2
VORR
TEP
293
294
WH.
5.15
3.67
2.00
1.45
1.80
1.80
1.20
1.35
1.92
1.32
74
55
1.87
1.35
1.77
1.32
80
200
90
200
2.41
H30
210
240
1.24
79
60
90
10
70
50
43
23.17