



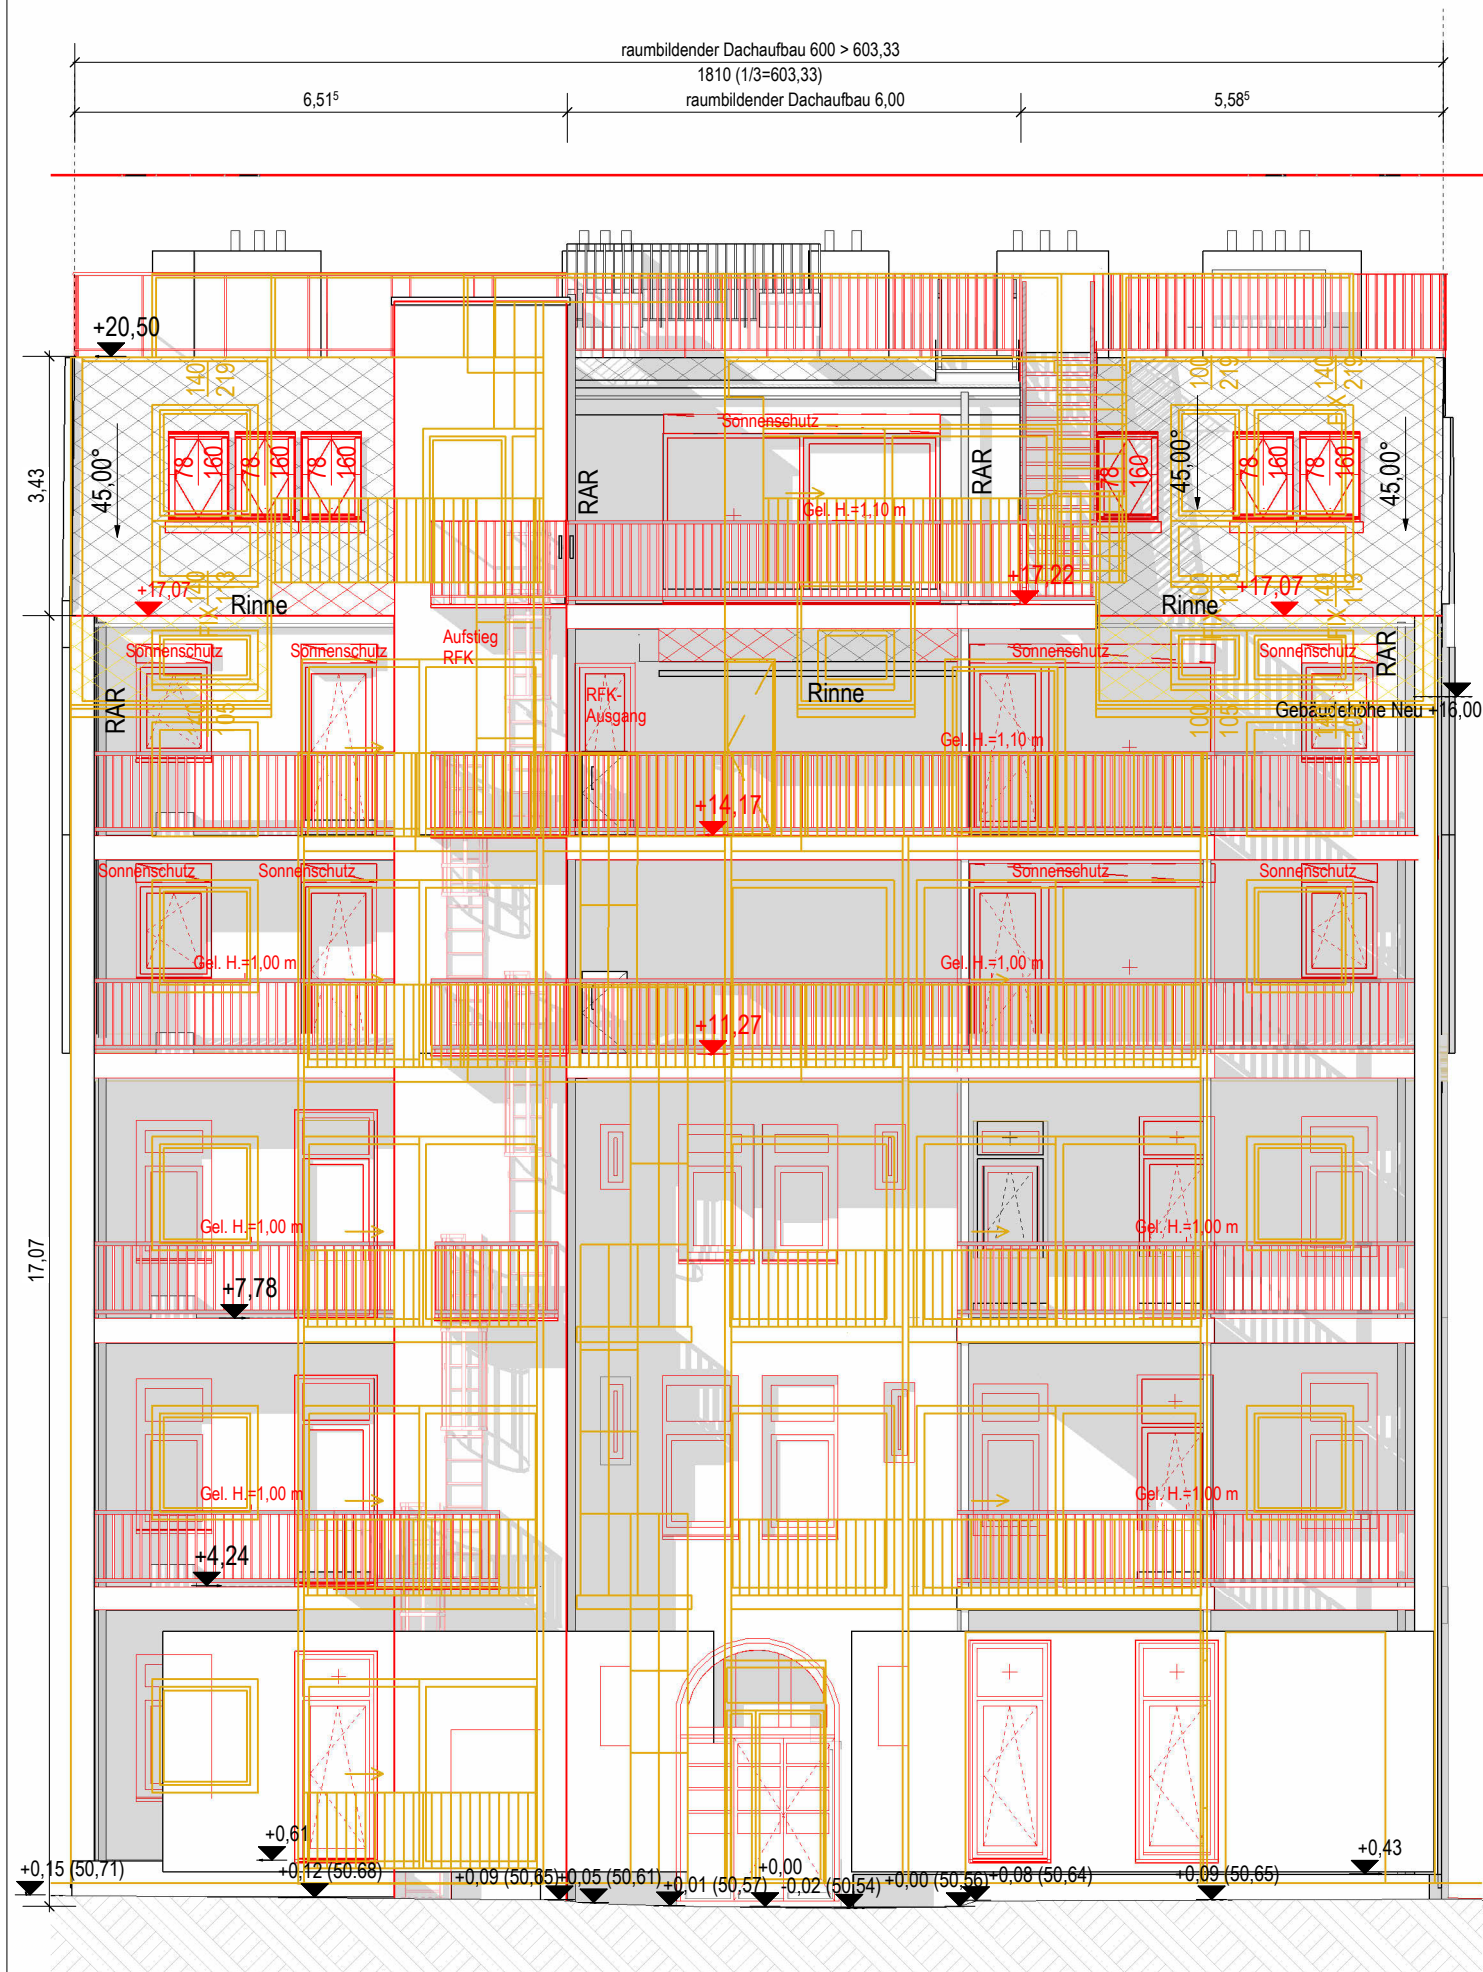

Ansicht Süd
M 1 : 100



Ansicht Nord
M 1 : 100

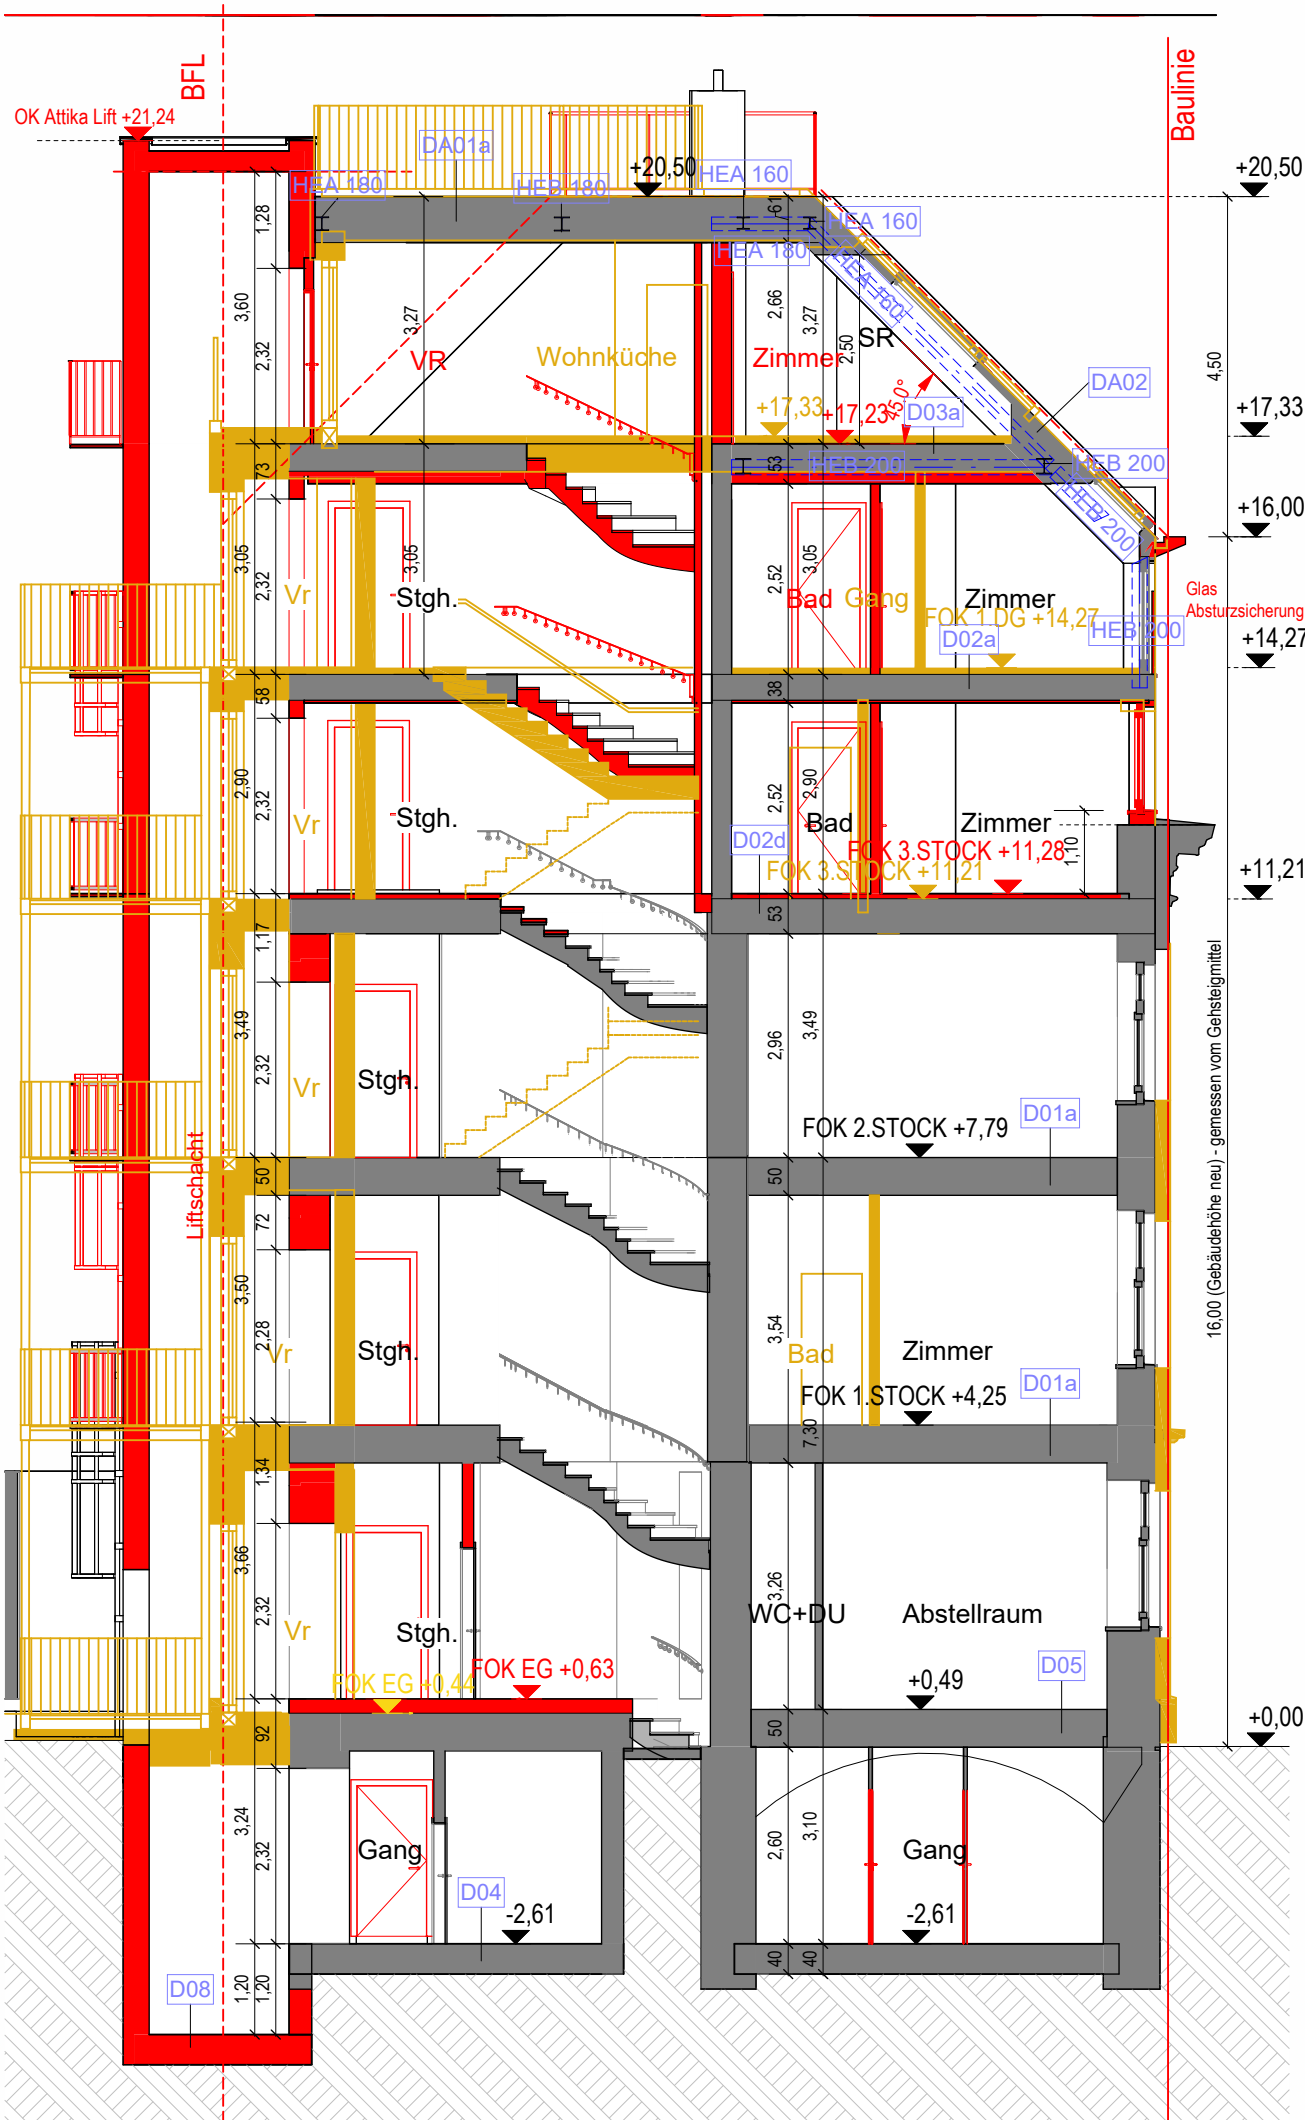

Schnitt A
M 1 : 100



Schnitt B
M 1 : 100

PLANSTATUS:

VA ... VORABZUG, NICHT FREIGEgeben
FR ... FREIGEgebENER PLAN

ANMERKUNGEN:

DER PLANVERFASSER BESTÄTIGT DIE ÜBEREINSTIMMUNG DES PLANES MIT DEN ANGABEN DER VORSTATIK.
DER PLANVERFASSER BESTÄTIGT DIE EINHALTUNG DER BESTIMMUNGEN ÜBER BARRIEREFREIE BENÜTZBARKEIT
FÜR KÖRPERBEHINDERTE.
DER PLANVERFASSER BESTÄTIGT DIE ÜBEREINSTIMMUNG DER IM PLAN DARGESTELLTEN WAND- UND
BODENAUFBAUTEN MIT DER BAUPHYSIK.

ALLE PLANINHALTE SIND AUSNAHMSLOS GEISTIGES EIGENTUM DER HNIK HEMPEL MELER ZT GMBH UND
UNTERLIEGEN DEM URHEBERRECHT. VERVIELFÄLTIGUNG SOWIE WEITERGABE AN DRITTE BEDARF DER
AUSDRÜCKLICHEN ZUSAGE DER HNIK HEMPEL MELER ZT GMBH

LEGENDE:

BESTAND
ABBRUCH
NEUBAU

AUSWECHSLUNGSPLAN

PARIE: A B C D

AUFSTOCKUNG UND DACHGESCHOSSAUSBAU

Fenzlgasse 7, 1150 Wien

BAUFÜHRER

PROJEKTDATEN

Einlagezahl: 1109
Grundstücksnummer: .609
Kat.-Gem.: 01306 (Rudolfsheim)

BAUWERBER

JGG37 VABENE GmbH
Börsegasse 12, 1010 Wien
Dr. Stefan Prokop
Wiener Gasse 150, 2380 Perchtoldsdorf

GRUNDSTÜCKSEIGENTÜMER

JGG37 VABENE GmbH
Börsegasse 12, 1010 Wien
Dr. Stefan Prokop
Wiener Gasse 150, 2380 Perchtoldsdorf

BEHÖRDE

PLANVERFASSER

Kanzlei: Vorarlberger Allee 46, A - 1230 Wien
Tel.: +43 1 890 15 60 - 650
Fax.: +43 1 890 15 60 - 8650
Mail: office@h-h-m.at
Web: www.h-h-m.at



ABTEILUNG

ARCHITEKTUR

PLANART

AUSWECHSLUNGSPLAN

PLANINHALT

Ansicht Nord 1:100
Ansicht Süd 1:100
Schnitt A 1:100
Schnitt B 1:100

DATUM

17.11.2025

PL

GEZ

24078

AWA02

A

FR

Projektnummer Planart NummerIndex Status