

Mit Rundsiegel und Unterschrift des Planverfassers ist diese Papieraufbereitung ein Gleichstück des elektronischen Originals der Urkunde und stimmt mit der Originalurkunde im Urkundenarchiv der Bundeskammer der Architekten und Ingenieurkonsulenten vollinhaltlich überein.



Elektronische Beurkundungssignatur

Signator:in Dipl.-Ing. Robert Miedler
Befugnis Ingenieurkonsulent für Vermessungswesen
Kanzleisitz Brunn am Gebirge
Datum / Zeit-UTC 21.08.2023 / 12:35:58
Prüfinformation <https://www.signaturpruefung.gv.at>

Dieses mit einer qualifizierten elektronischen Signatur versehene Dokument ist gemäß EU Verordnung 910/2014 (eIDAS) einem handschriftlich unterzeichneten Dokument grundsätzlich rechtlich gleichgestellt.

zt:archiv

Die elektronische Signatur und die Kopie des Siegels beziehen sich auf den gesamten Inhalt der Urkunde.

Dokumentenart: Plan
STP-Version: 2.0
Planverfasser: Vermessung Miedler ZT-GmbH

Vermessung



Miedler

ZIVILTECHNIKER GES.M.B.H

Geschäftsführer und Inhaber **Dipl.-Ing. Robert Miedler**, staatl. Befugter und beeideter Ingenieurkonsulent für Vermessungswesen, allgemein beeideter und gerichtlich zertifizierter Sachverständiger
2345 Brunn am Gebirge, Josef Strebl-Gasse | Tel. 02236 / 23529-0 | Fax: 02236 / 23529-5 | office@zt-miedler.at | www.zt-miedler.at

Lageplan 1:250

zur Umwandlung in den Grenzkataster

Guntramsdorf, Grünlandweg

Geschäftszahl:	6308/22	Naturstand:	16.06.2023
Katastralgemeinde:	16111 Guntramsdorf	Grundbuchstand:	16.06.2023
Gerichtsbezirk:	Mödling	Plandatum:	16.06.2023
Vermessungsamt:	Baden	Projektleiter:	Kretl

Die Bestimmungen des Übereinkommens vom 01.09.1998 zw. dem Bundesamt für Eich- und Vermessungswesen und der Bundeskammer der Architekten und Ingenieurkonsulenten über die Vorgangsweise bei der Vermessung und Verhandlung von Grundstücksgrenzen wurden eingehalten.

Auf Grund der vom Bundesministerium für Wirtschaft und Arbeit Zahl 91.519/0099-I/3/2005 vom 11. Juli 2005 erteilten Befugnis wurde die Vermessung der Verfassung dieses Planes von der Vermessung Miedler Ziviltechniker Ges.m.b.H. vorgenommen

Stammsitz: 2345 Brunn am Gebirge, Josef Strebl-Gasse 3,
Tel. 02236 / 23529-0, Fax 02236 / 23529-5, E-Mail: office@zt-miedler.at,
www.zt-miedler.at

Als Geschäftsführer der Vermessung Miedler Ziviltechniker Ges.m.b.H., Dipl.-Ing. Robert Miedler, mit der vom Bundesministerium für wirtschaftliche Angelegenheiten Zahl 91.514/317-III/7/99 vom 27. Mai 1999 erteilten Befugnis:



Abbildung des Rundsiegels gem. ZTG §18 (1)



NATURAUFNAHME 1:250

KG.: 16 111 Guntramsdorf
Vermessungsamt: Baden
Gerichtsbezirk: Mödling
GZ. 6308/22

Legende:

⊖_{PV}

Grenzstein

○_{BK}

Bordsteinkante

⊙_{NB-BZ}

Nagel oder Eisenbolzen

○_{HE}

Hauseck

○_{ME}

Mauereck

⊙_{MM}

Metallmarke

⊙_{ER}

Eisenrohr

Mauer



Zaun

Grundgrenze berichtigt

Grundgrenze neu

Grundgrenze überprüft

Grundgrenze übernommen

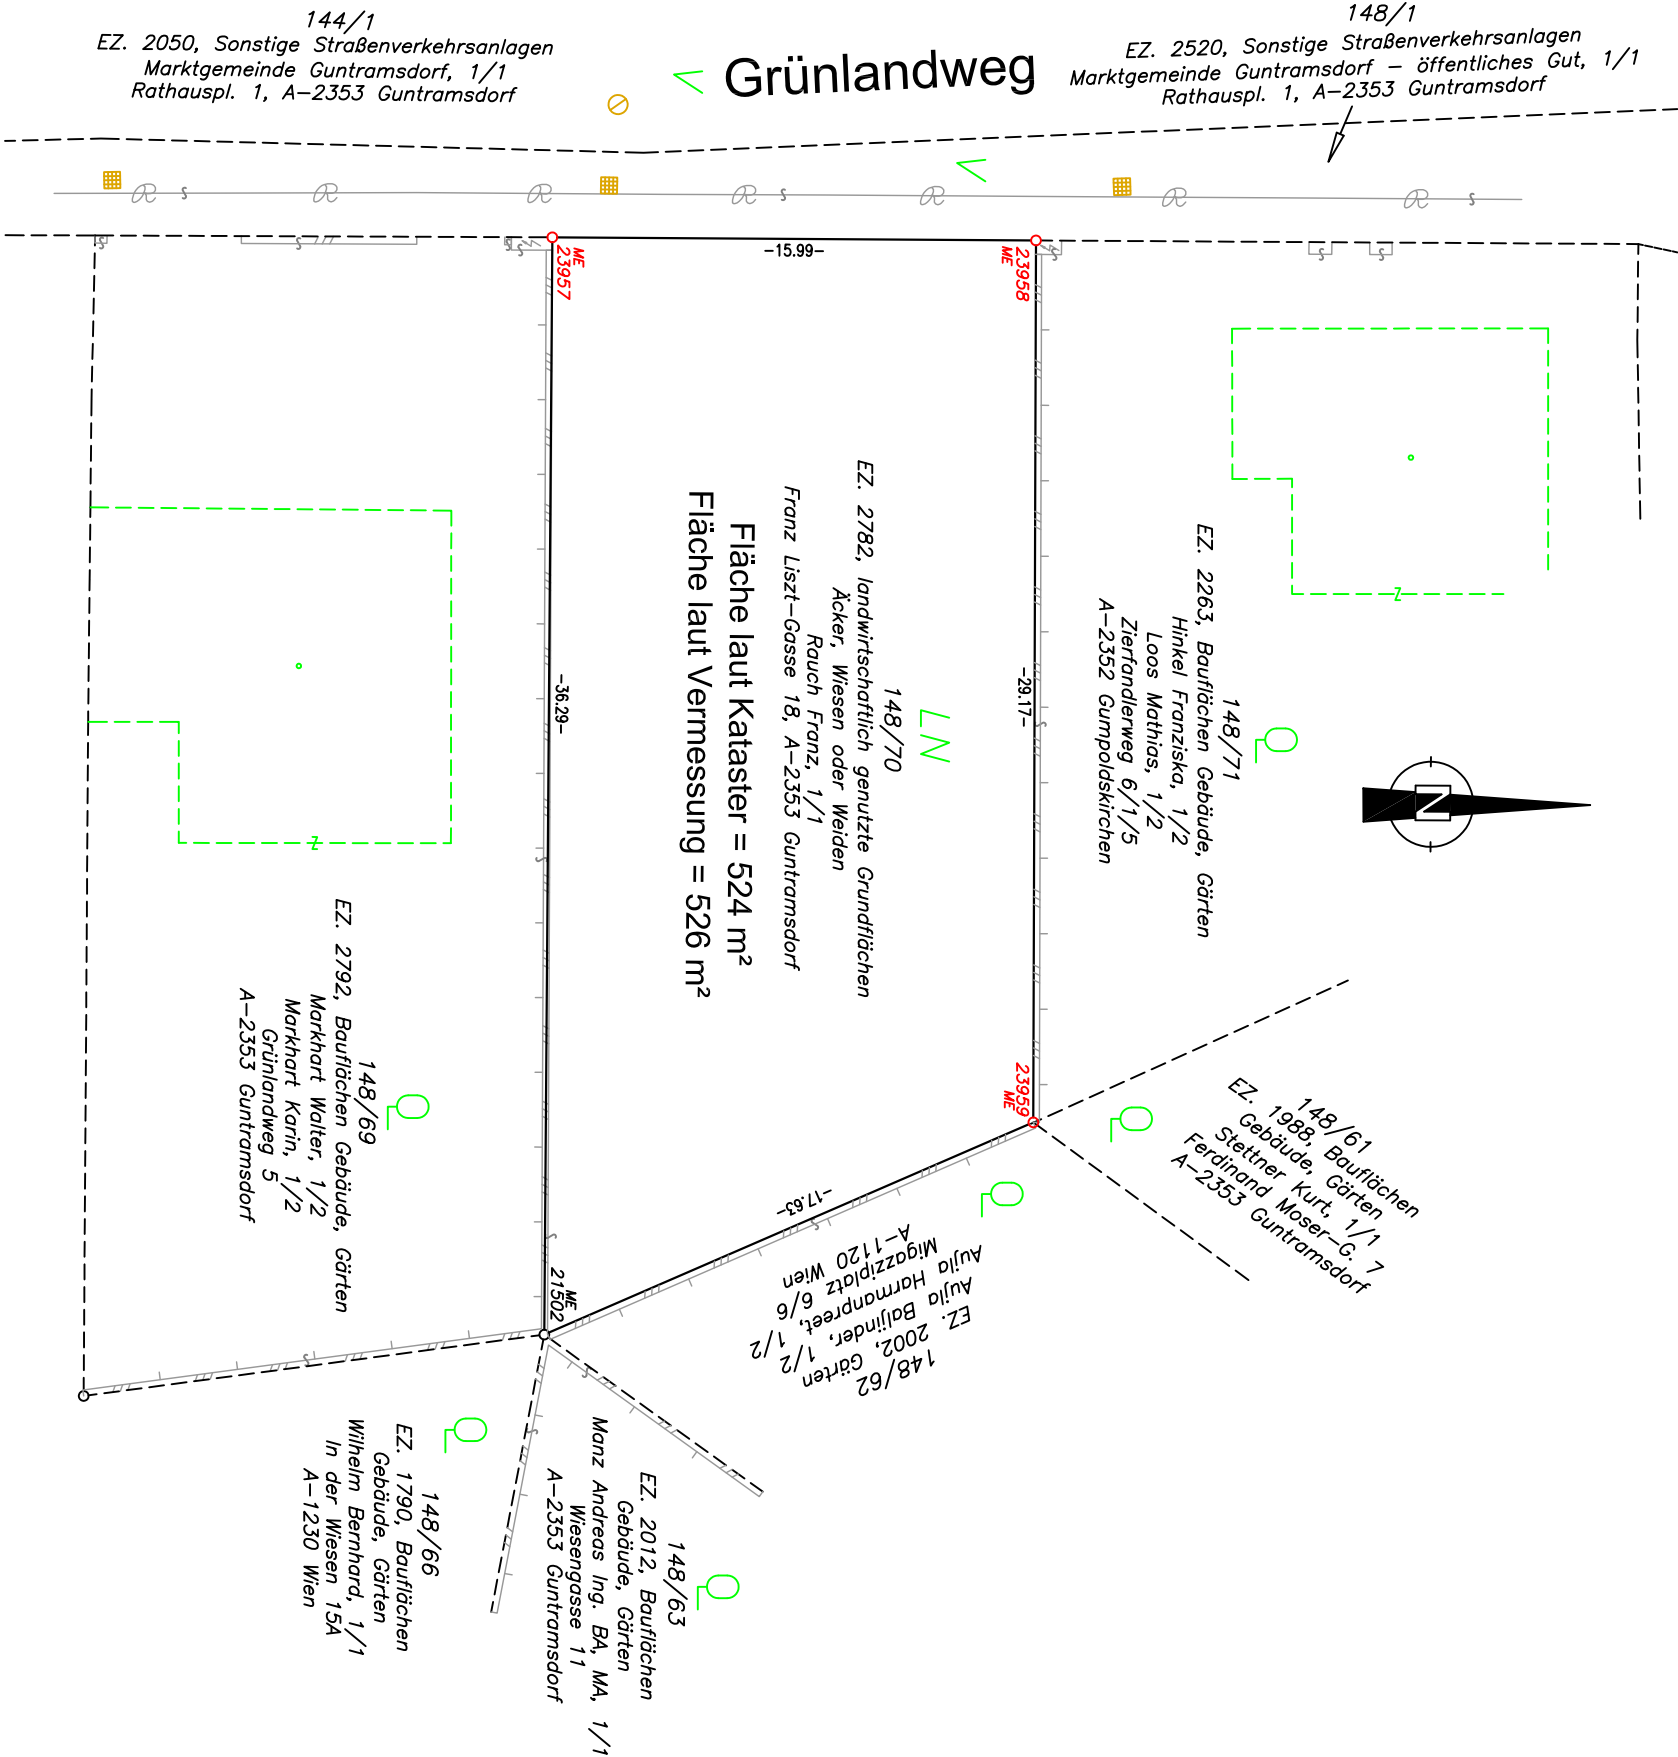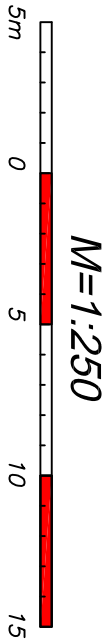

[illegible]

Koordinatenverzeichnis

KG.Nr.	PunktNr.	y [m]	x [m]	Typ	Kl.	Ind.	Kz.	mPlg [m]	GFN	Bem.
Festpunkte										
	55-58A1	-1992.48	322896.99	FP						
16111	30E1	-2242.50	323477.74	FP						
16111	62G1	-1744.31	323256.47	FP						
16111	75G1	-2080.38	323488.59	FP						
Messpunkte										
16111	10942	-1999.40	323251.15	MP						
16111	10944	-1977.28	323316.97	MP						
16111	P1	-1992.06	323249.83	MP						
16111	P2	-1992.06	323288.28	MP						
Grenzpunkte										
16111	21502	-1955.12	323246.38	GP	p	E			147/2016	
16111	23957	-1991.41	323246.65	GP	n					
16111	23958	-1991.31	323262.64	GP	n					
16111	23959	-1962.14	323262.55	GP	n					
ETRS89-Punkte										
		X [m]	Y [m]	Z [m]	Messdatum					
Festpunkte										
	55-58A1	4100359.164	1199450.360	4720370.380	10.10.1974					
16111	30E1	4100021.080	1199090.660	4720765.688	09.11.2012					
16111	62G1	4100033.644	1199613.540	4720611.731	09.11.2012					
16111	75G1	4099967.297	1199243.838	4720772.407	14.11.2012					
Messpunkte										
16111	10942	4100111.011	1199370.392	4720610.245	14.06.2022					
16111	10944	4100058.083	1199377.939	4720654.578	14.06.2022					
16111	P1	4100109.841	1199377.689	4720609.318	14.06.2022					
16111	P2	4100082.570	1199369.689	4720635.216	14.06.2022					

Verzeichnis der Abkürzungen:

Typ - Punkttyp	FP...Festpunkt, MP...Messpunkt, GP...Grenzpunkt, SO...Sonstige
Kl. - Klassifizierung	a...geändert, l...gelöscht, n...neu, p...überprüft, t...transformiert, u...übernommen
Ind. - Indikator:	G...Punkt des Grenzkatasters, E...Punkt an das Festpunktfeld angeschlossen, T...technischer Punkt (transformiert), V...verhandelter und verbindlich festgelegter Punkt, B...in seiner Lage durch Bodenbewegung veränderter Punkt, R...Punkt des Grenzkatasters im Berichtigungsverfahren gem. § 13 VermG
Kz. - Kennzeichnung des Grenzpunktes:	009...Grenzstein behauen oder geformt, 010...Grenzstein unbehauen, 020...Grenzpunkt nicht gekennzeichnet,
GFN - Geschäftsfallnummer	025...Grenzpunkt indirekt gekennzeichnet, 131...Zeichen im Fels, 132...Marke, 133...Marke aus Kunststoff, 134...Marke aus Metall,
Bem. - Bemerkung	135...Eisenrohr, 136...Nagel, 137...Bolzen, 138...Hausecke, 139...Mauerecke, 140...Zaunsäule, 141...Randstein, Bordsteinkante

GZ: 6308/22

Anschluss an das Festpunktfeld

Messdatum: **14.06.2022**
Messmethode: **GPS + GLONASS**
Positionierungsdienst: **APOS-RTK**

Transformationsparameter:

2- Stufen Datumstransformation Helmert (2D)

Maßstab (ppm) **-39.27**

Restklaffungen:

Festpunkte	ETRS89 Koordinaten (Ist)			GK-Koord. (Soll)		Restklaffung	
	X [m]	Y [m]	Z [m]	Y [m]	X [m]	dY (cm)	dX (cm)
16111-30E1	4100021.080	1199090.660	4720765.688	-2242.50	323477.74	-0.4	-1.6
16111-62G1	4100033.644	1199613.540	4720611.731	-1744.31	323256.47	0.4	-0.1
16111-75G1	4099967.297	1199243.838	4720772.407	-2080.38	323488.59	0.6	1.3
55-58A1	4100359.164	1199450.360	4720370.380	-1992.48	322896.99	-0.6	0.3

gemessene Punkte:

Polygonpunkte	ETRS89 Koordinaten (Ist)		
	X [m]	Y [m]	Z [m]
P1	4100109.841	1199377.689	4720609.318
P2	4100082.570	1199369.689	4720635.216
10942	4100111.011	1199370.392	4720610.245
10944	4100058.083	1199377.939	4720654.578

Vermessung



Miedler

ZIVILTECHNIKER GES.M.B.H.

Josef Strebl-Gasse 3
A-2345 Brunn am Gebirge
www.zt-miedler.at

Tel. 02236/23 5 29-0
Fax 02236/23 5 29-5
office@zt-miedler.at

Dipl.-Ing. Robert Miedler
Geschäftsführer und Inhaber


staatlich befugter und beeideter
Ingenieurkonsulent für Vermessungswesen

allgemein beeideter und gerichtlich
zertifizierter Sachverständiger

N E T Z B I L D 1:5000

16111-30E1
○

16111-75G1
○

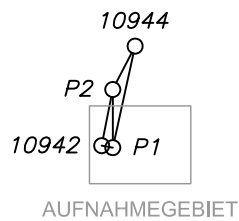

16111-62G1
○

△
55-58A1

GZ. 6308/22