


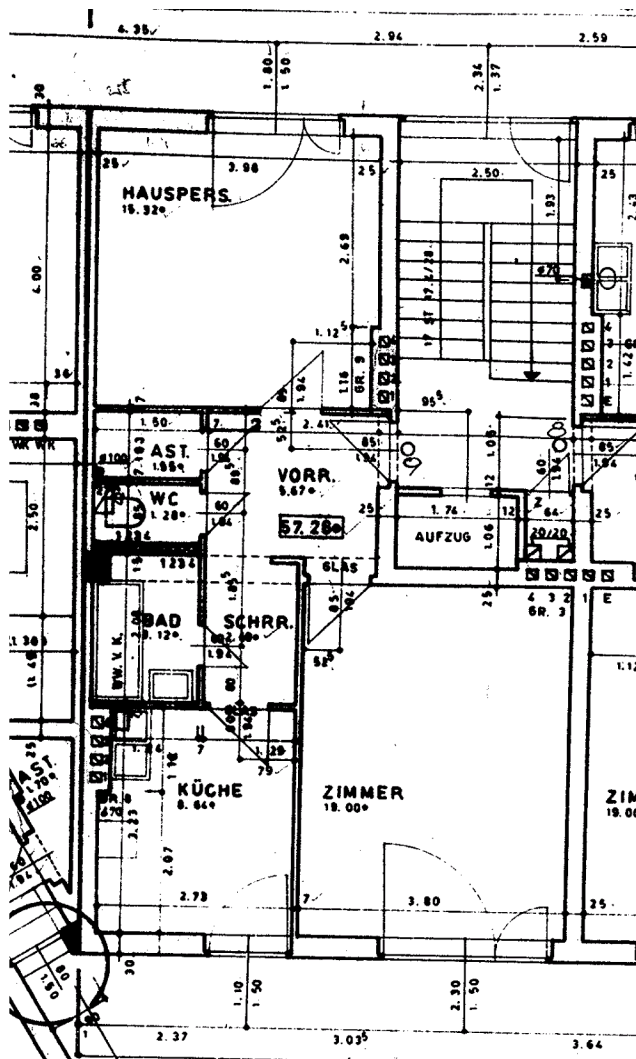

BUWOG
glücklich_wohnen

Adresse:

1210 Wien
Siegfriedgasse 50
Obj.Nr.: 194

Wohnung:

Siegfriedgasse 50
Stiege/Geschoss:
1/4.OG
TOP 9

Flächen:

Wohnnutzfläche		m²
Loggia		m²
Gesamtnutzfläche	57.25	m²
Balkon		m²
Terrasse		m²
Mietergarten	0.00	m²

Sonstiges:

PLANANGABEN ohne GEWÄHR,
NATURMASSE NEHMEN!

Maßstab:

1:100

Datum:

25.05.2004