



NOMA

Schlachthausgasse 13

Top 4

1. Obergeschoss



2




1



1


Wohnfläche	62,80 m ²
Terrasse	15,45 m ²
Keller	2,14 m ²

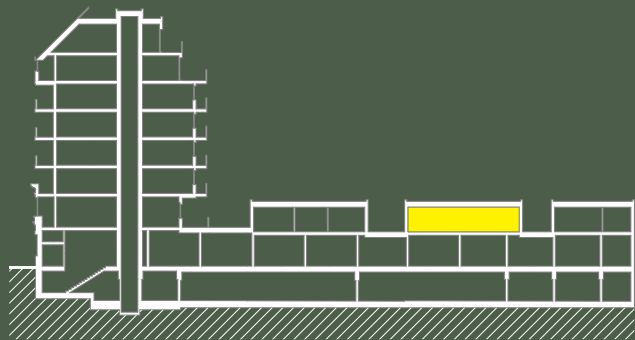

UNIO hero
Trattner & Söhne



HAWLIK GERGINSKI
ARCHITEKTEN ZT GMBH

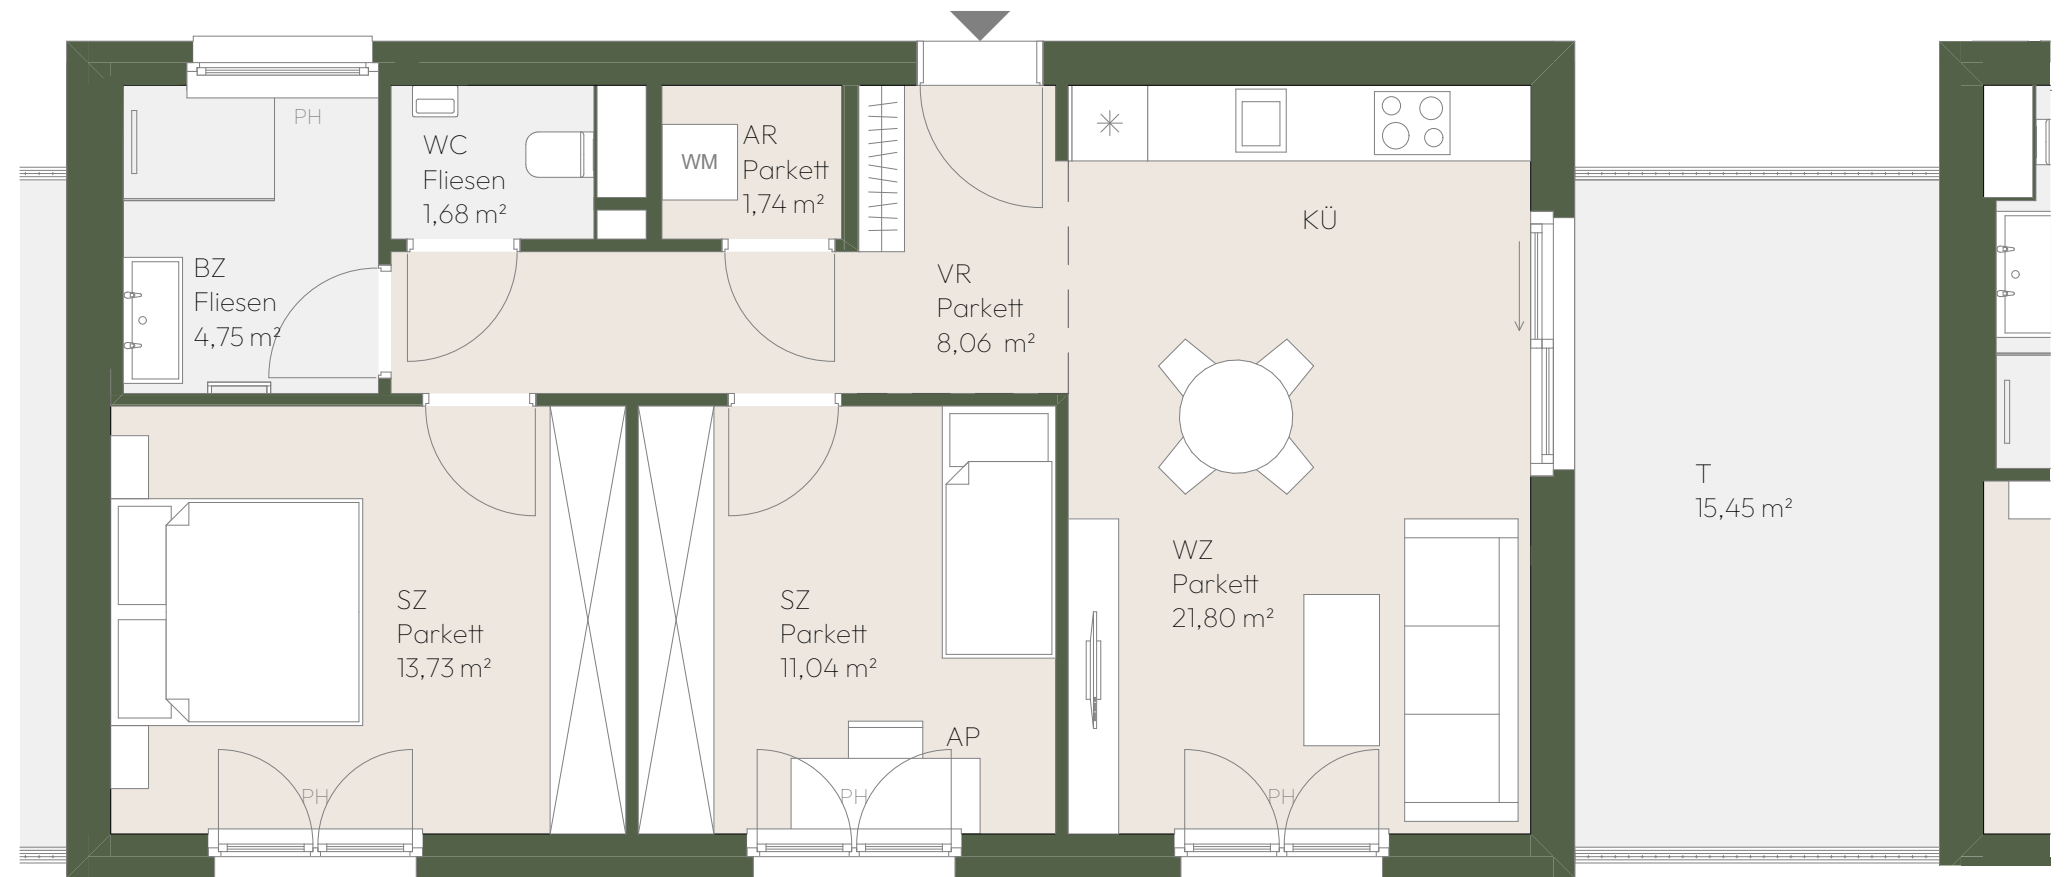

PH: Parapethöhe (ca. 90cm)

Die in der Plandarstellung dargestellte Möblierung ist schematisch und dient ausschließlich der Illustration. Diese Darstellungen sind unverbindliche Plankopien. Der Planung und Ausführung sind Änderungen vorbehalten. Es gilt die Bau- und Ausstattungsbeschreibung. Sämtliche Maße sind Rohbaumaße.

