




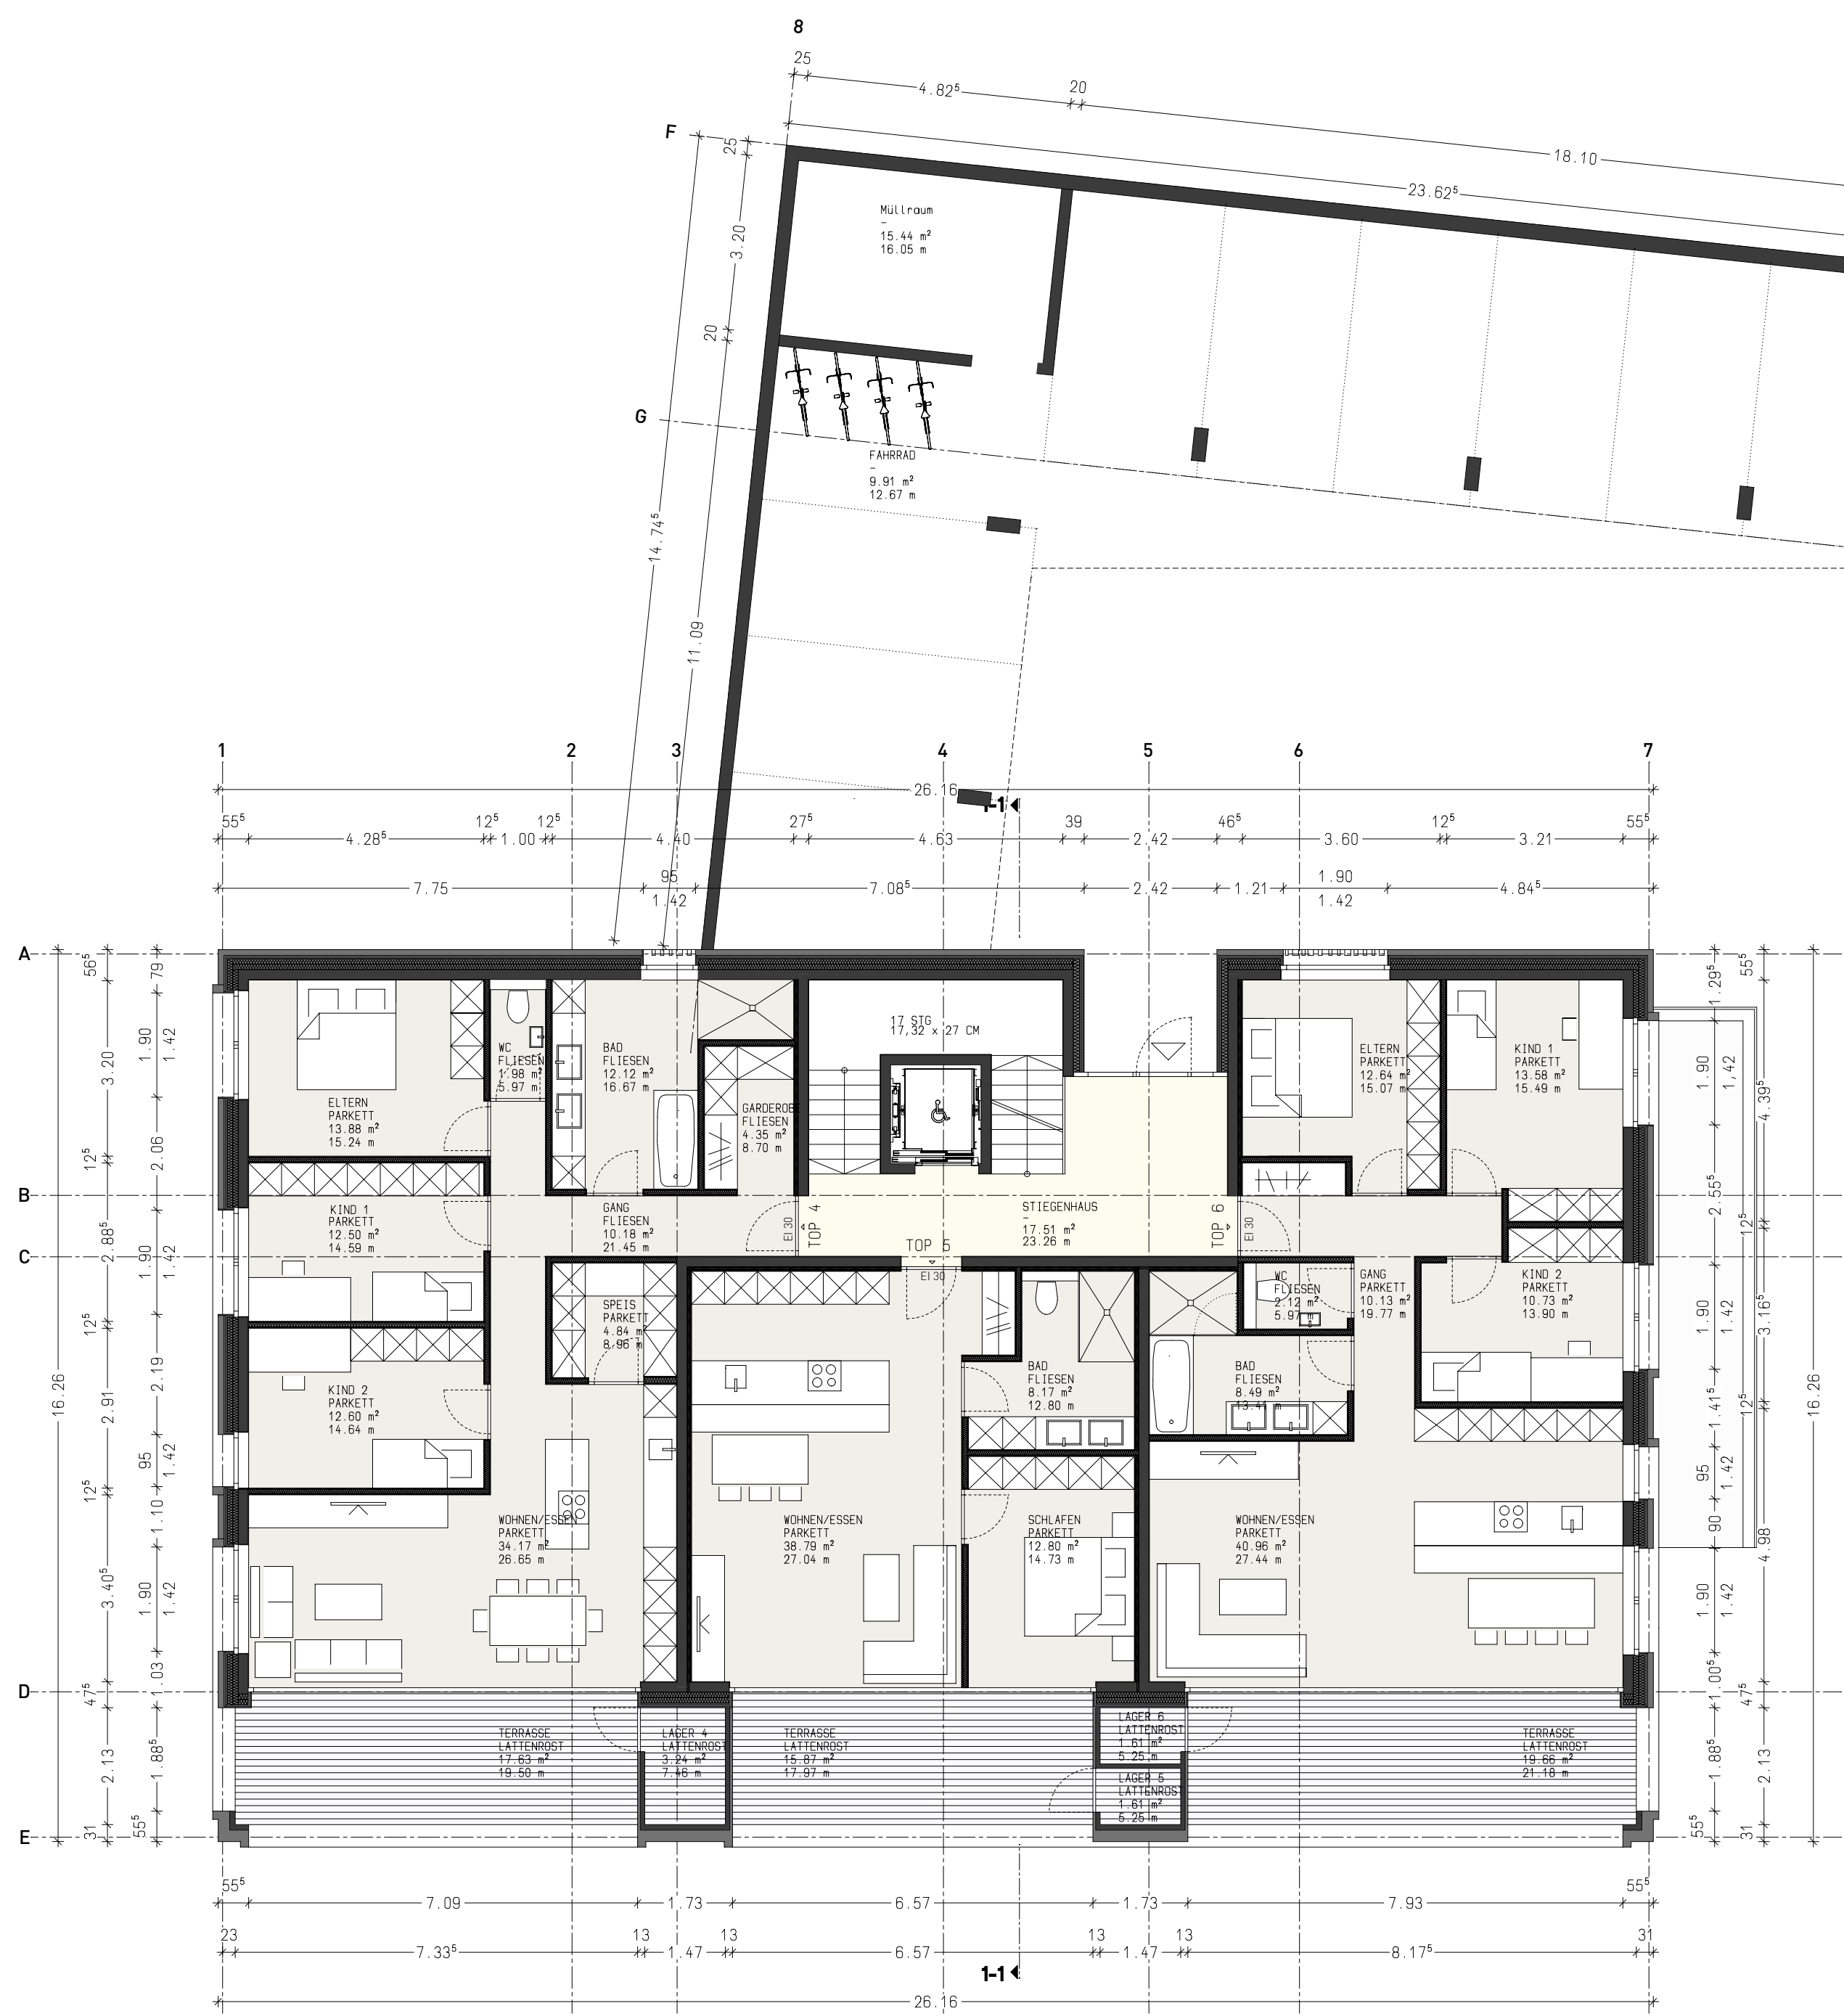


1. OBERGESCHOSS

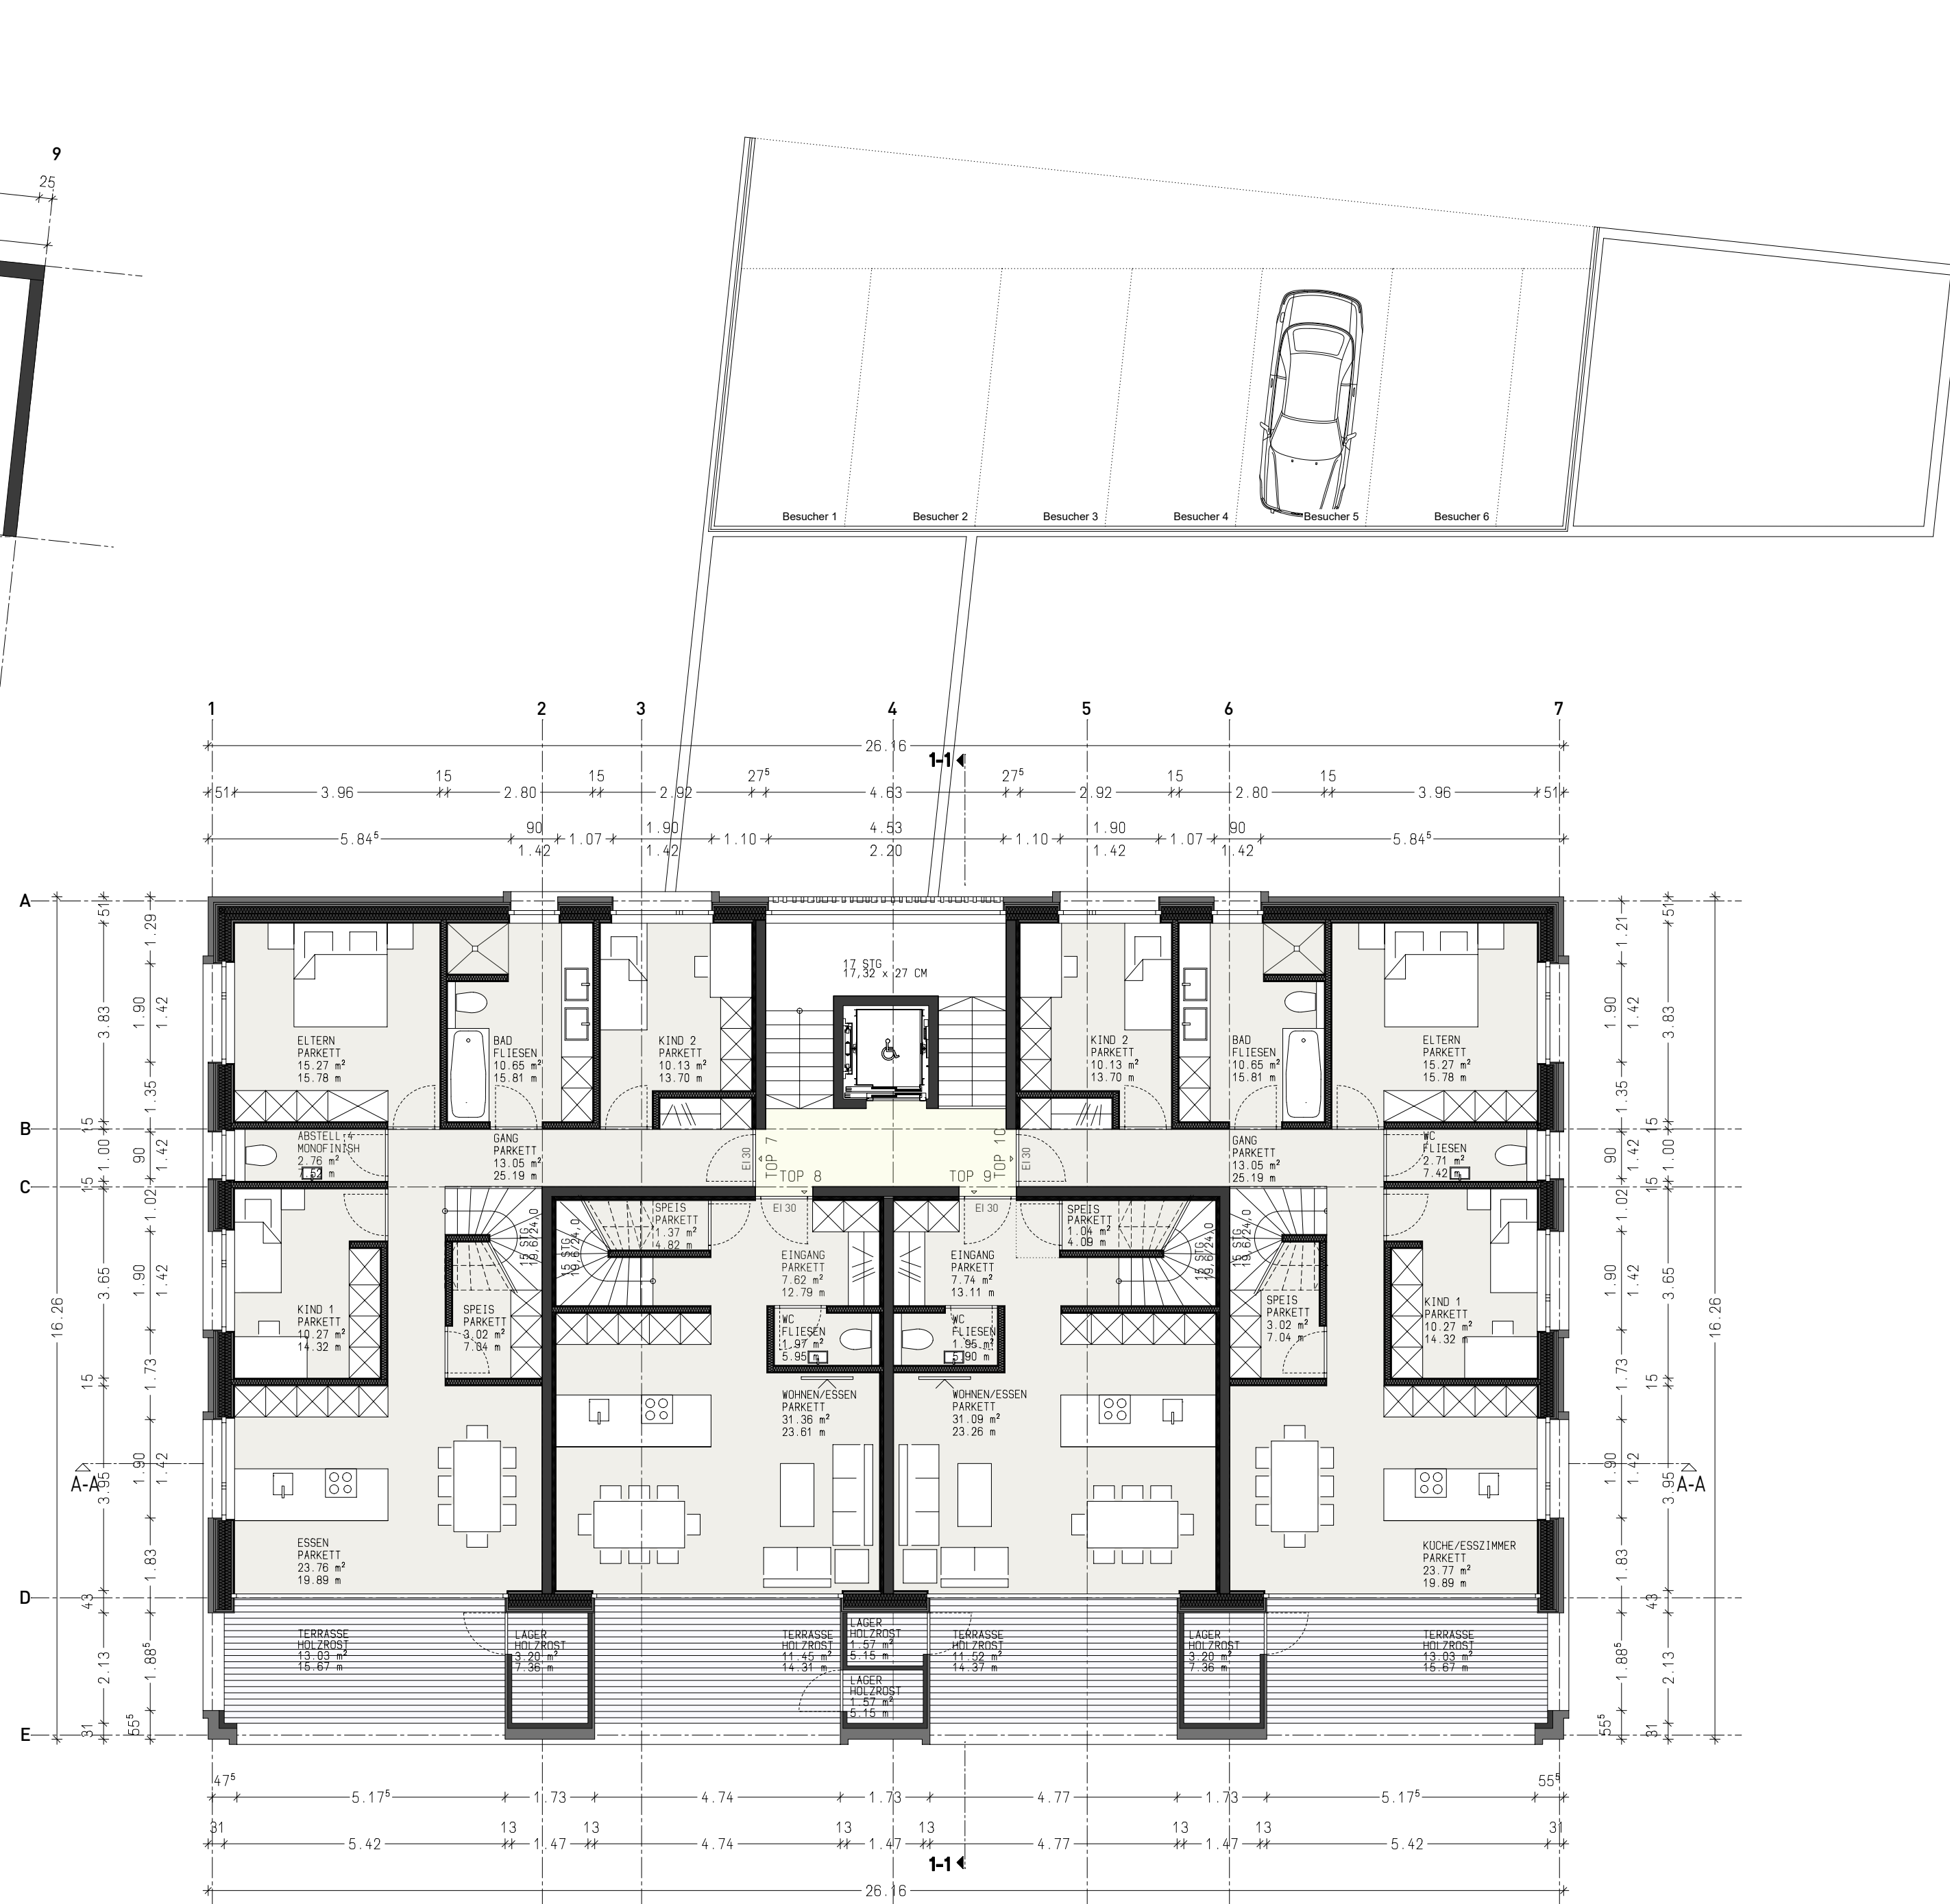


2. OBERGESCHOSS

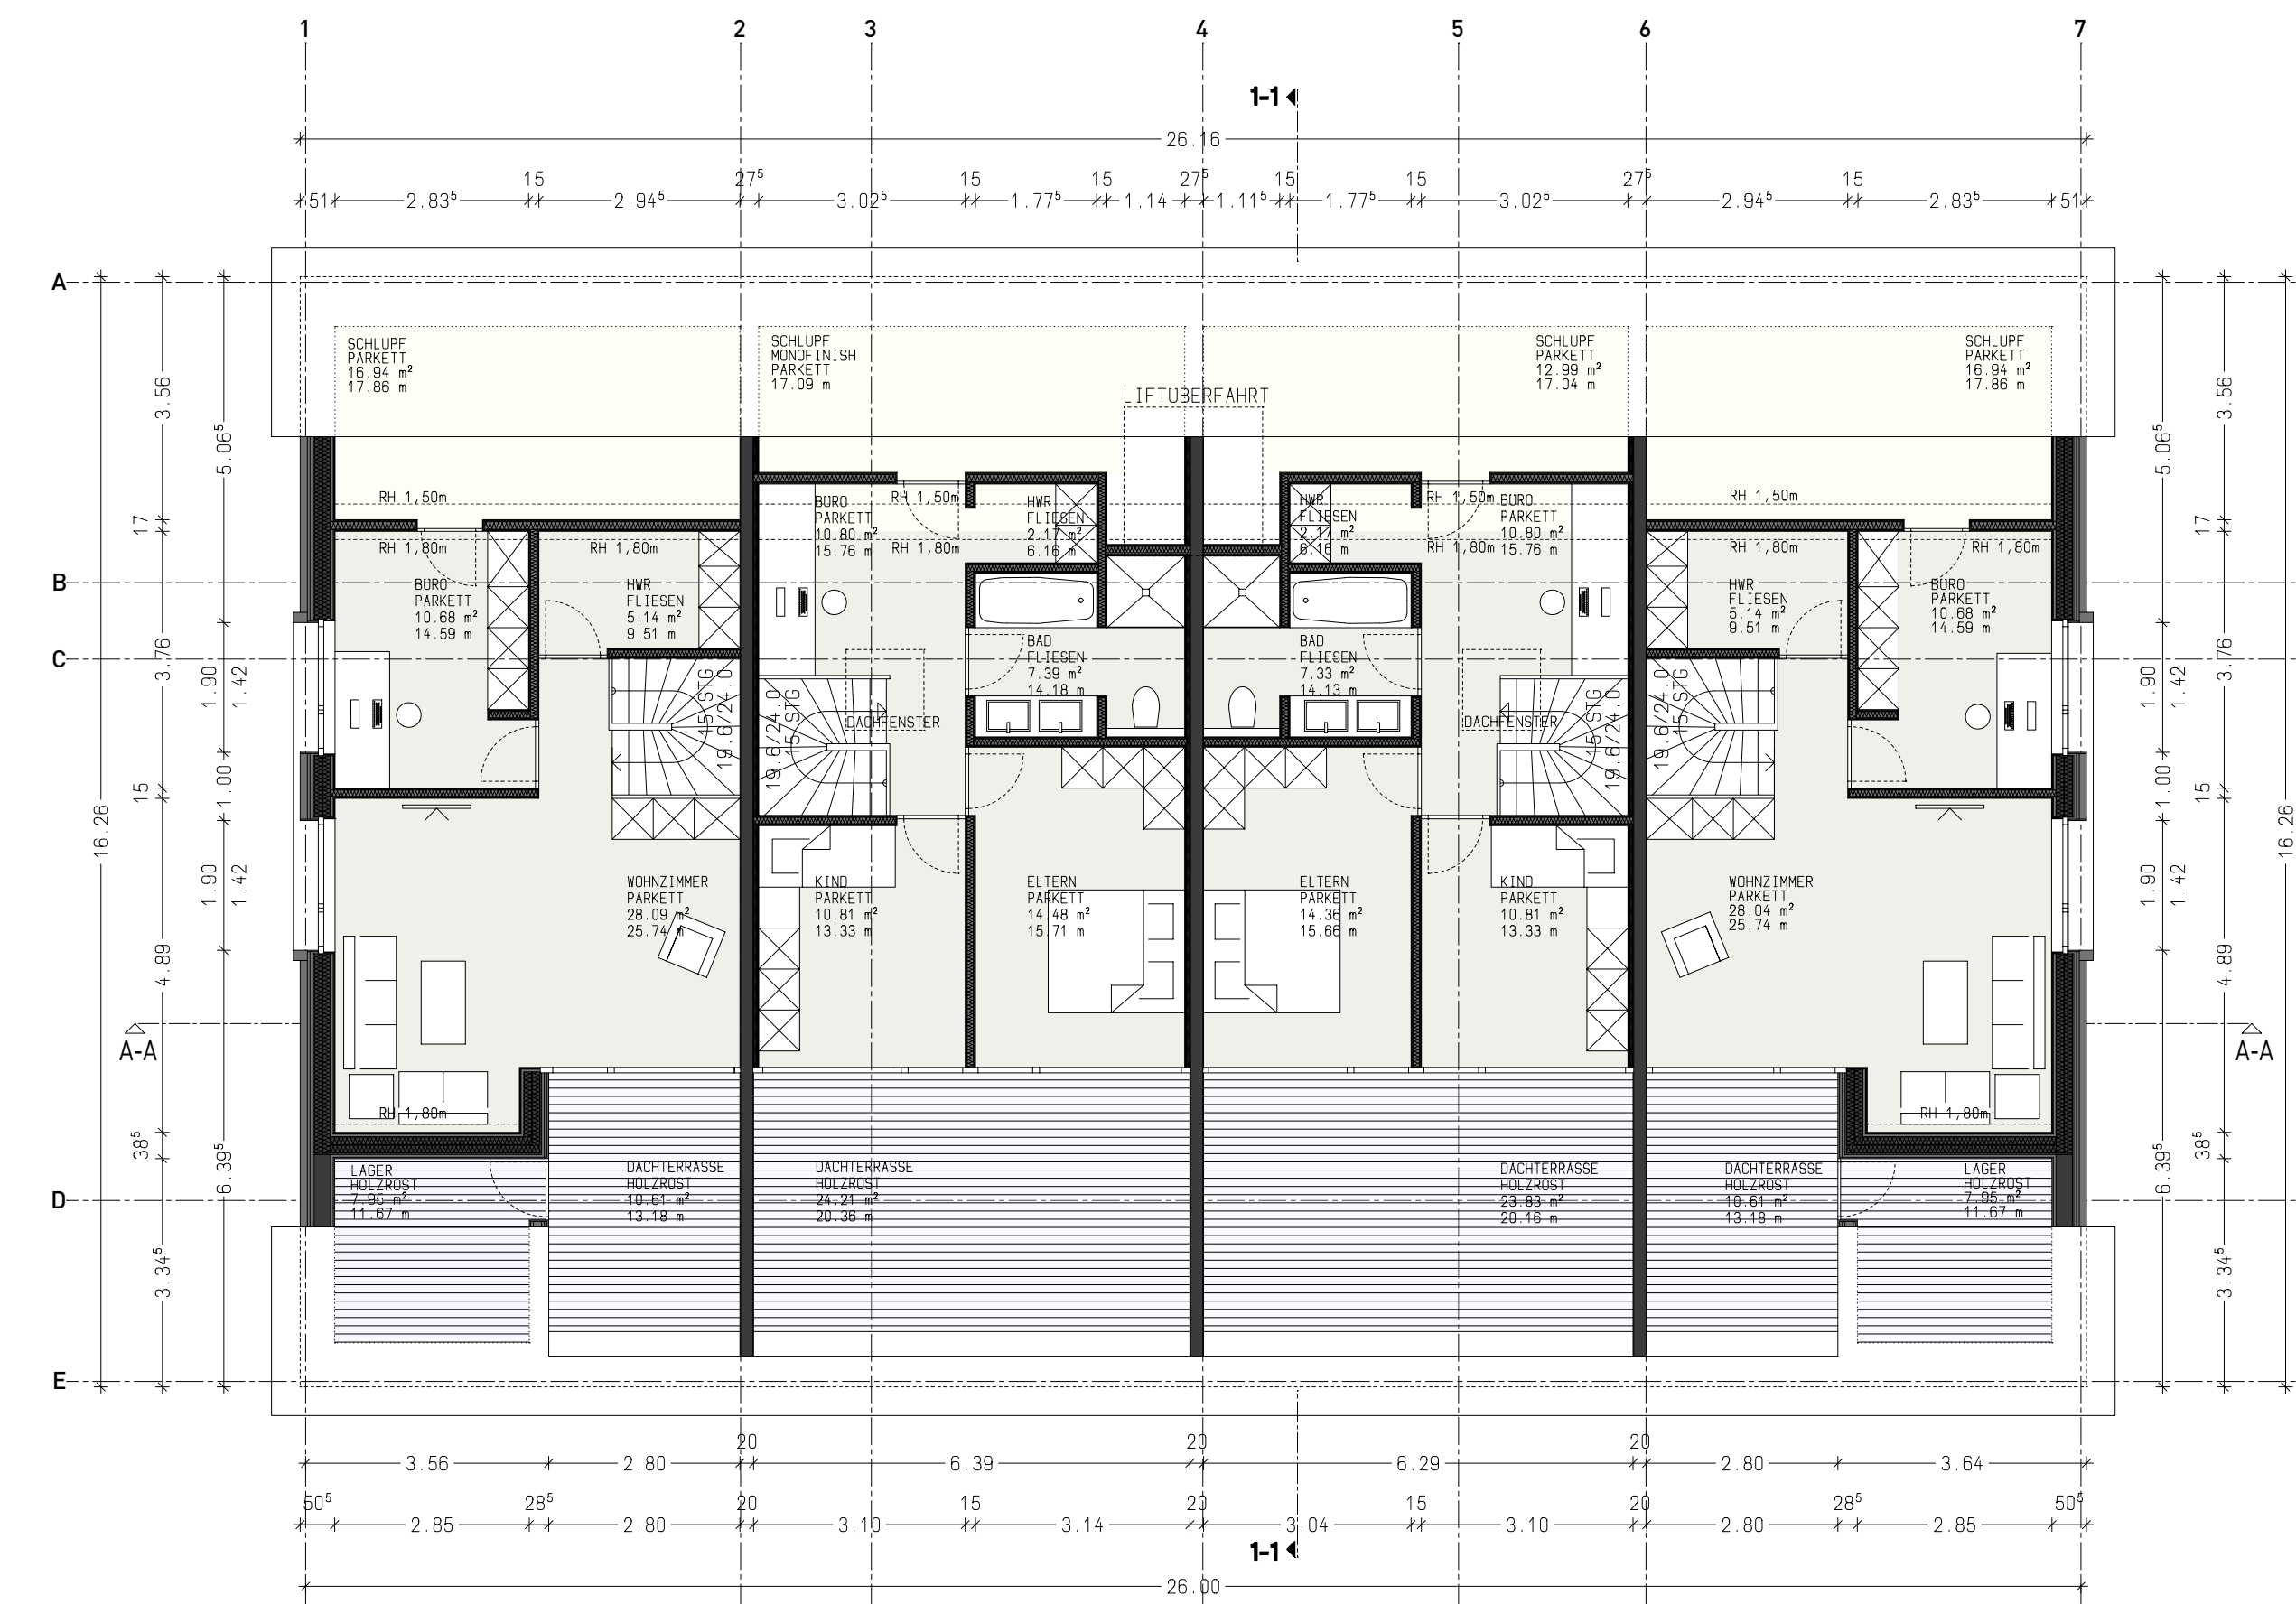


DACHGESCHOSS

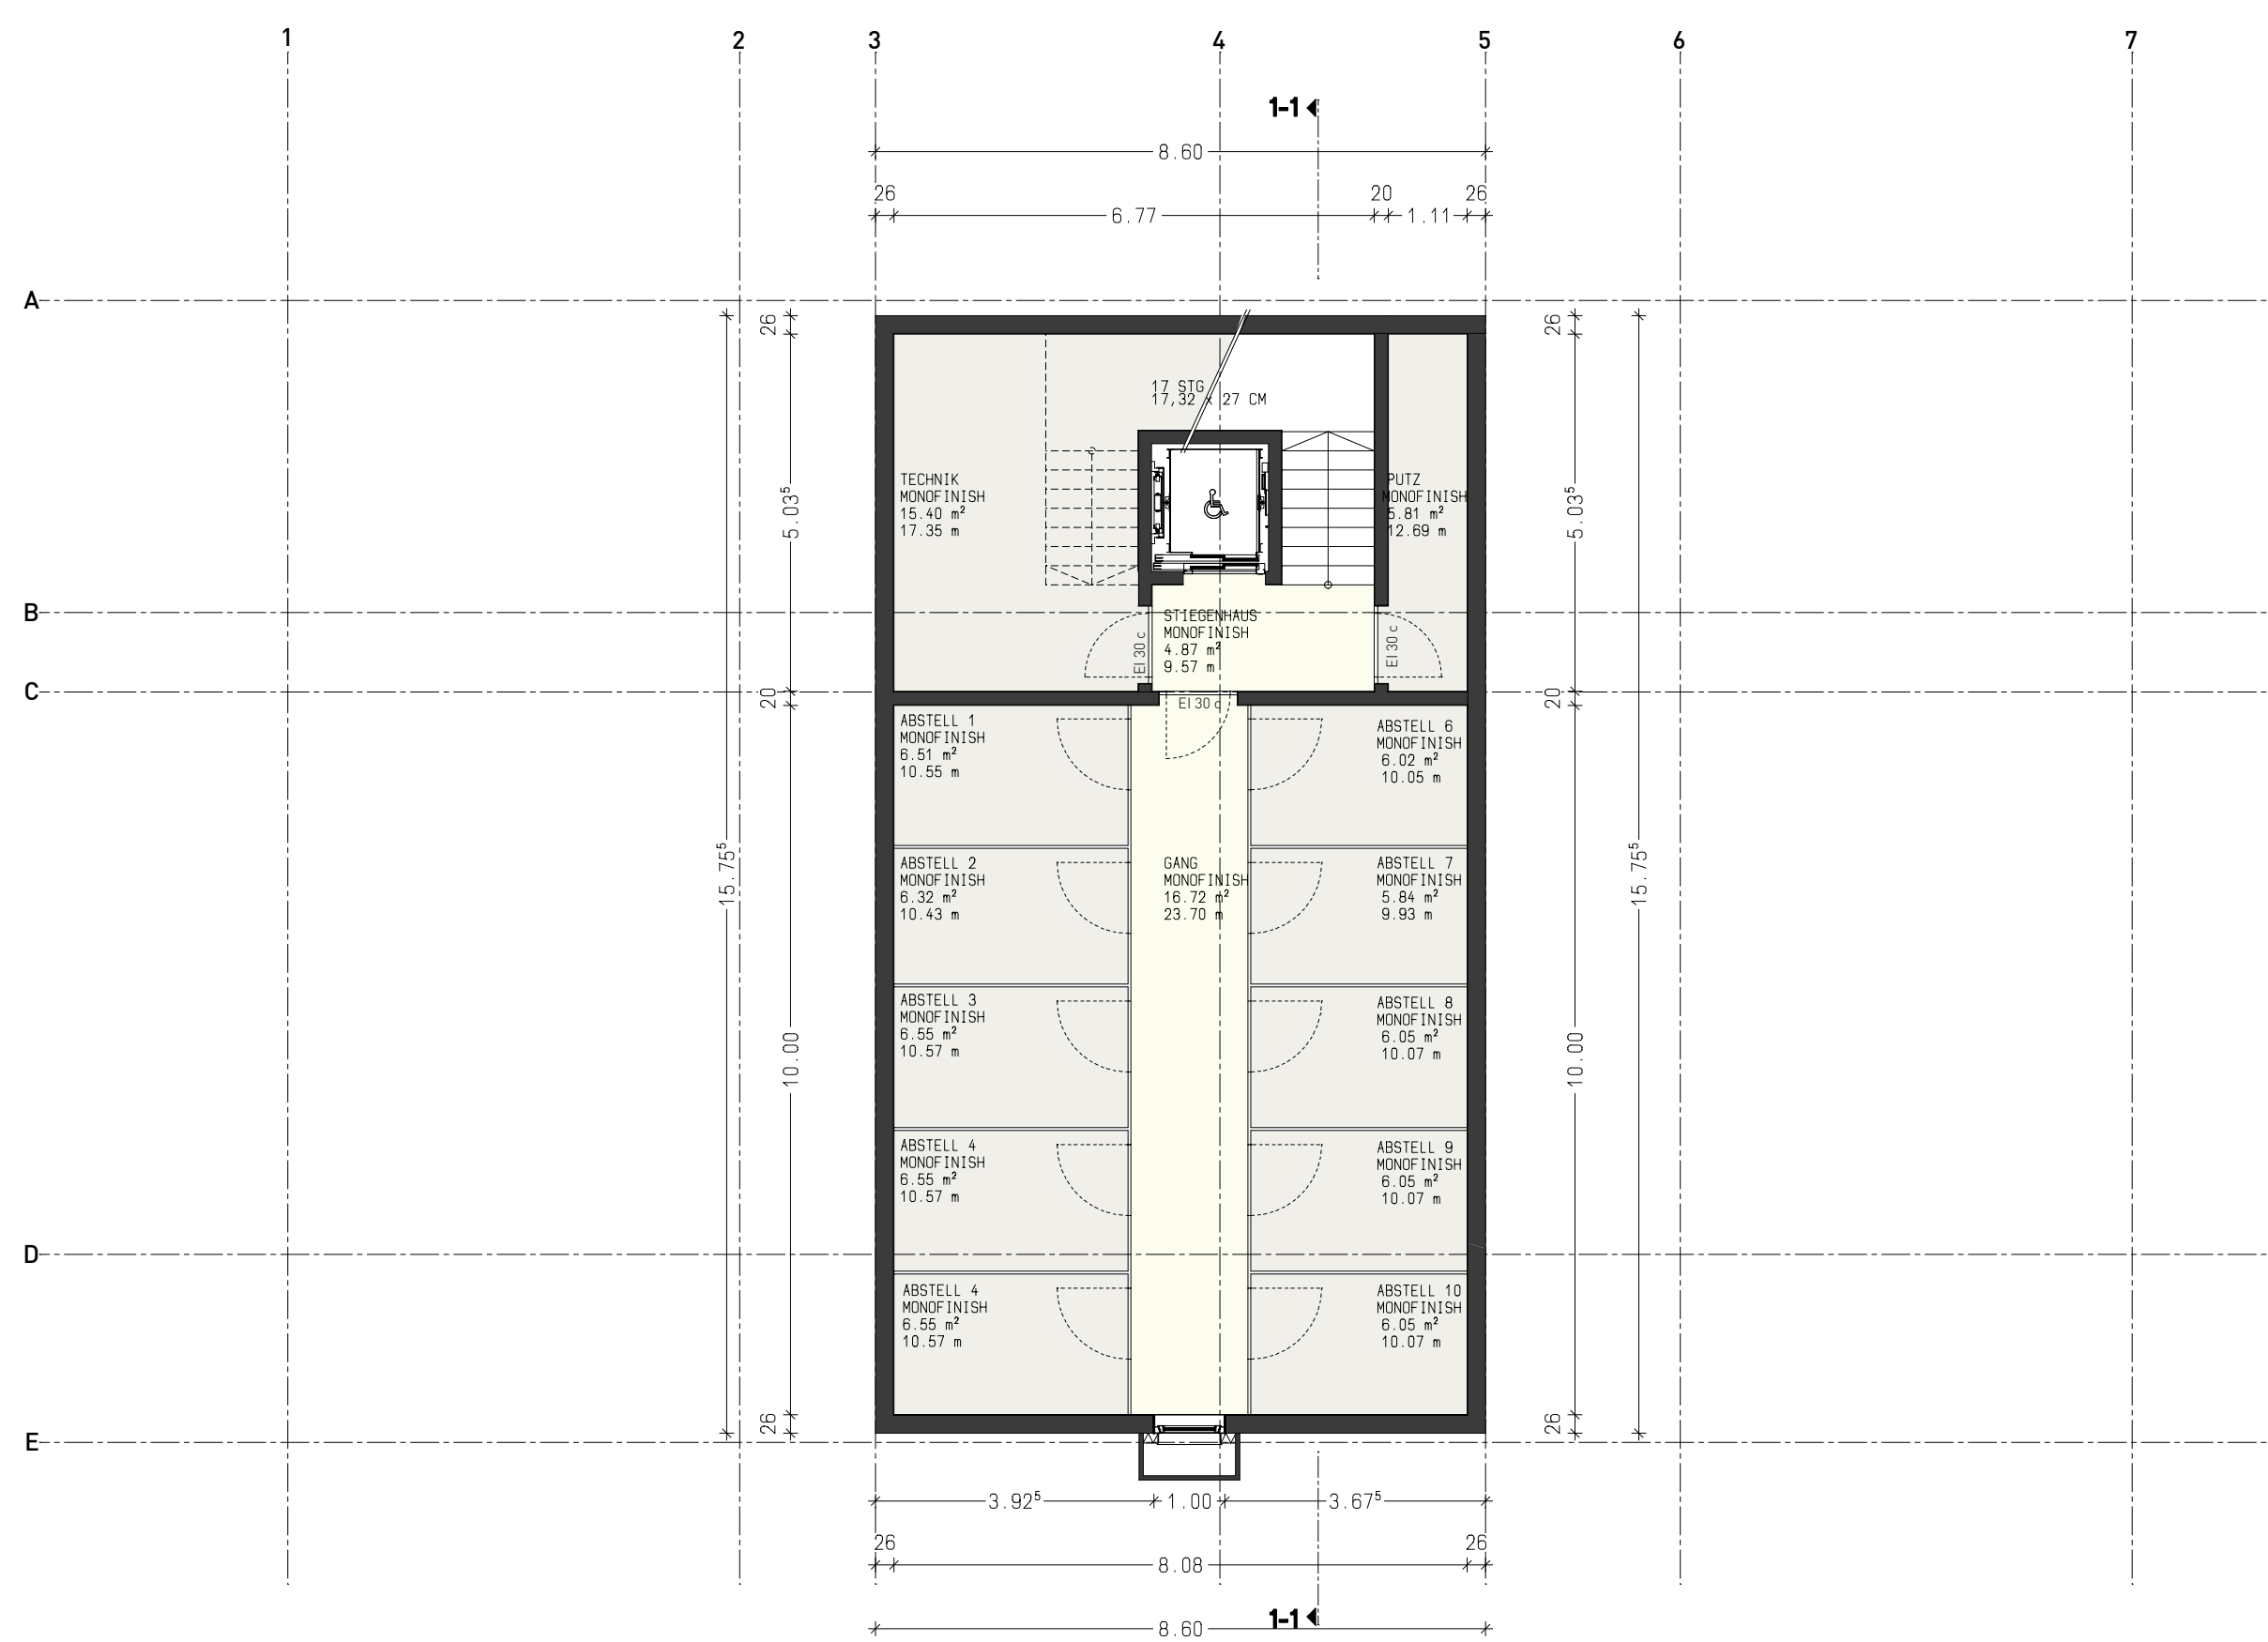

KELLERGESCHOSS

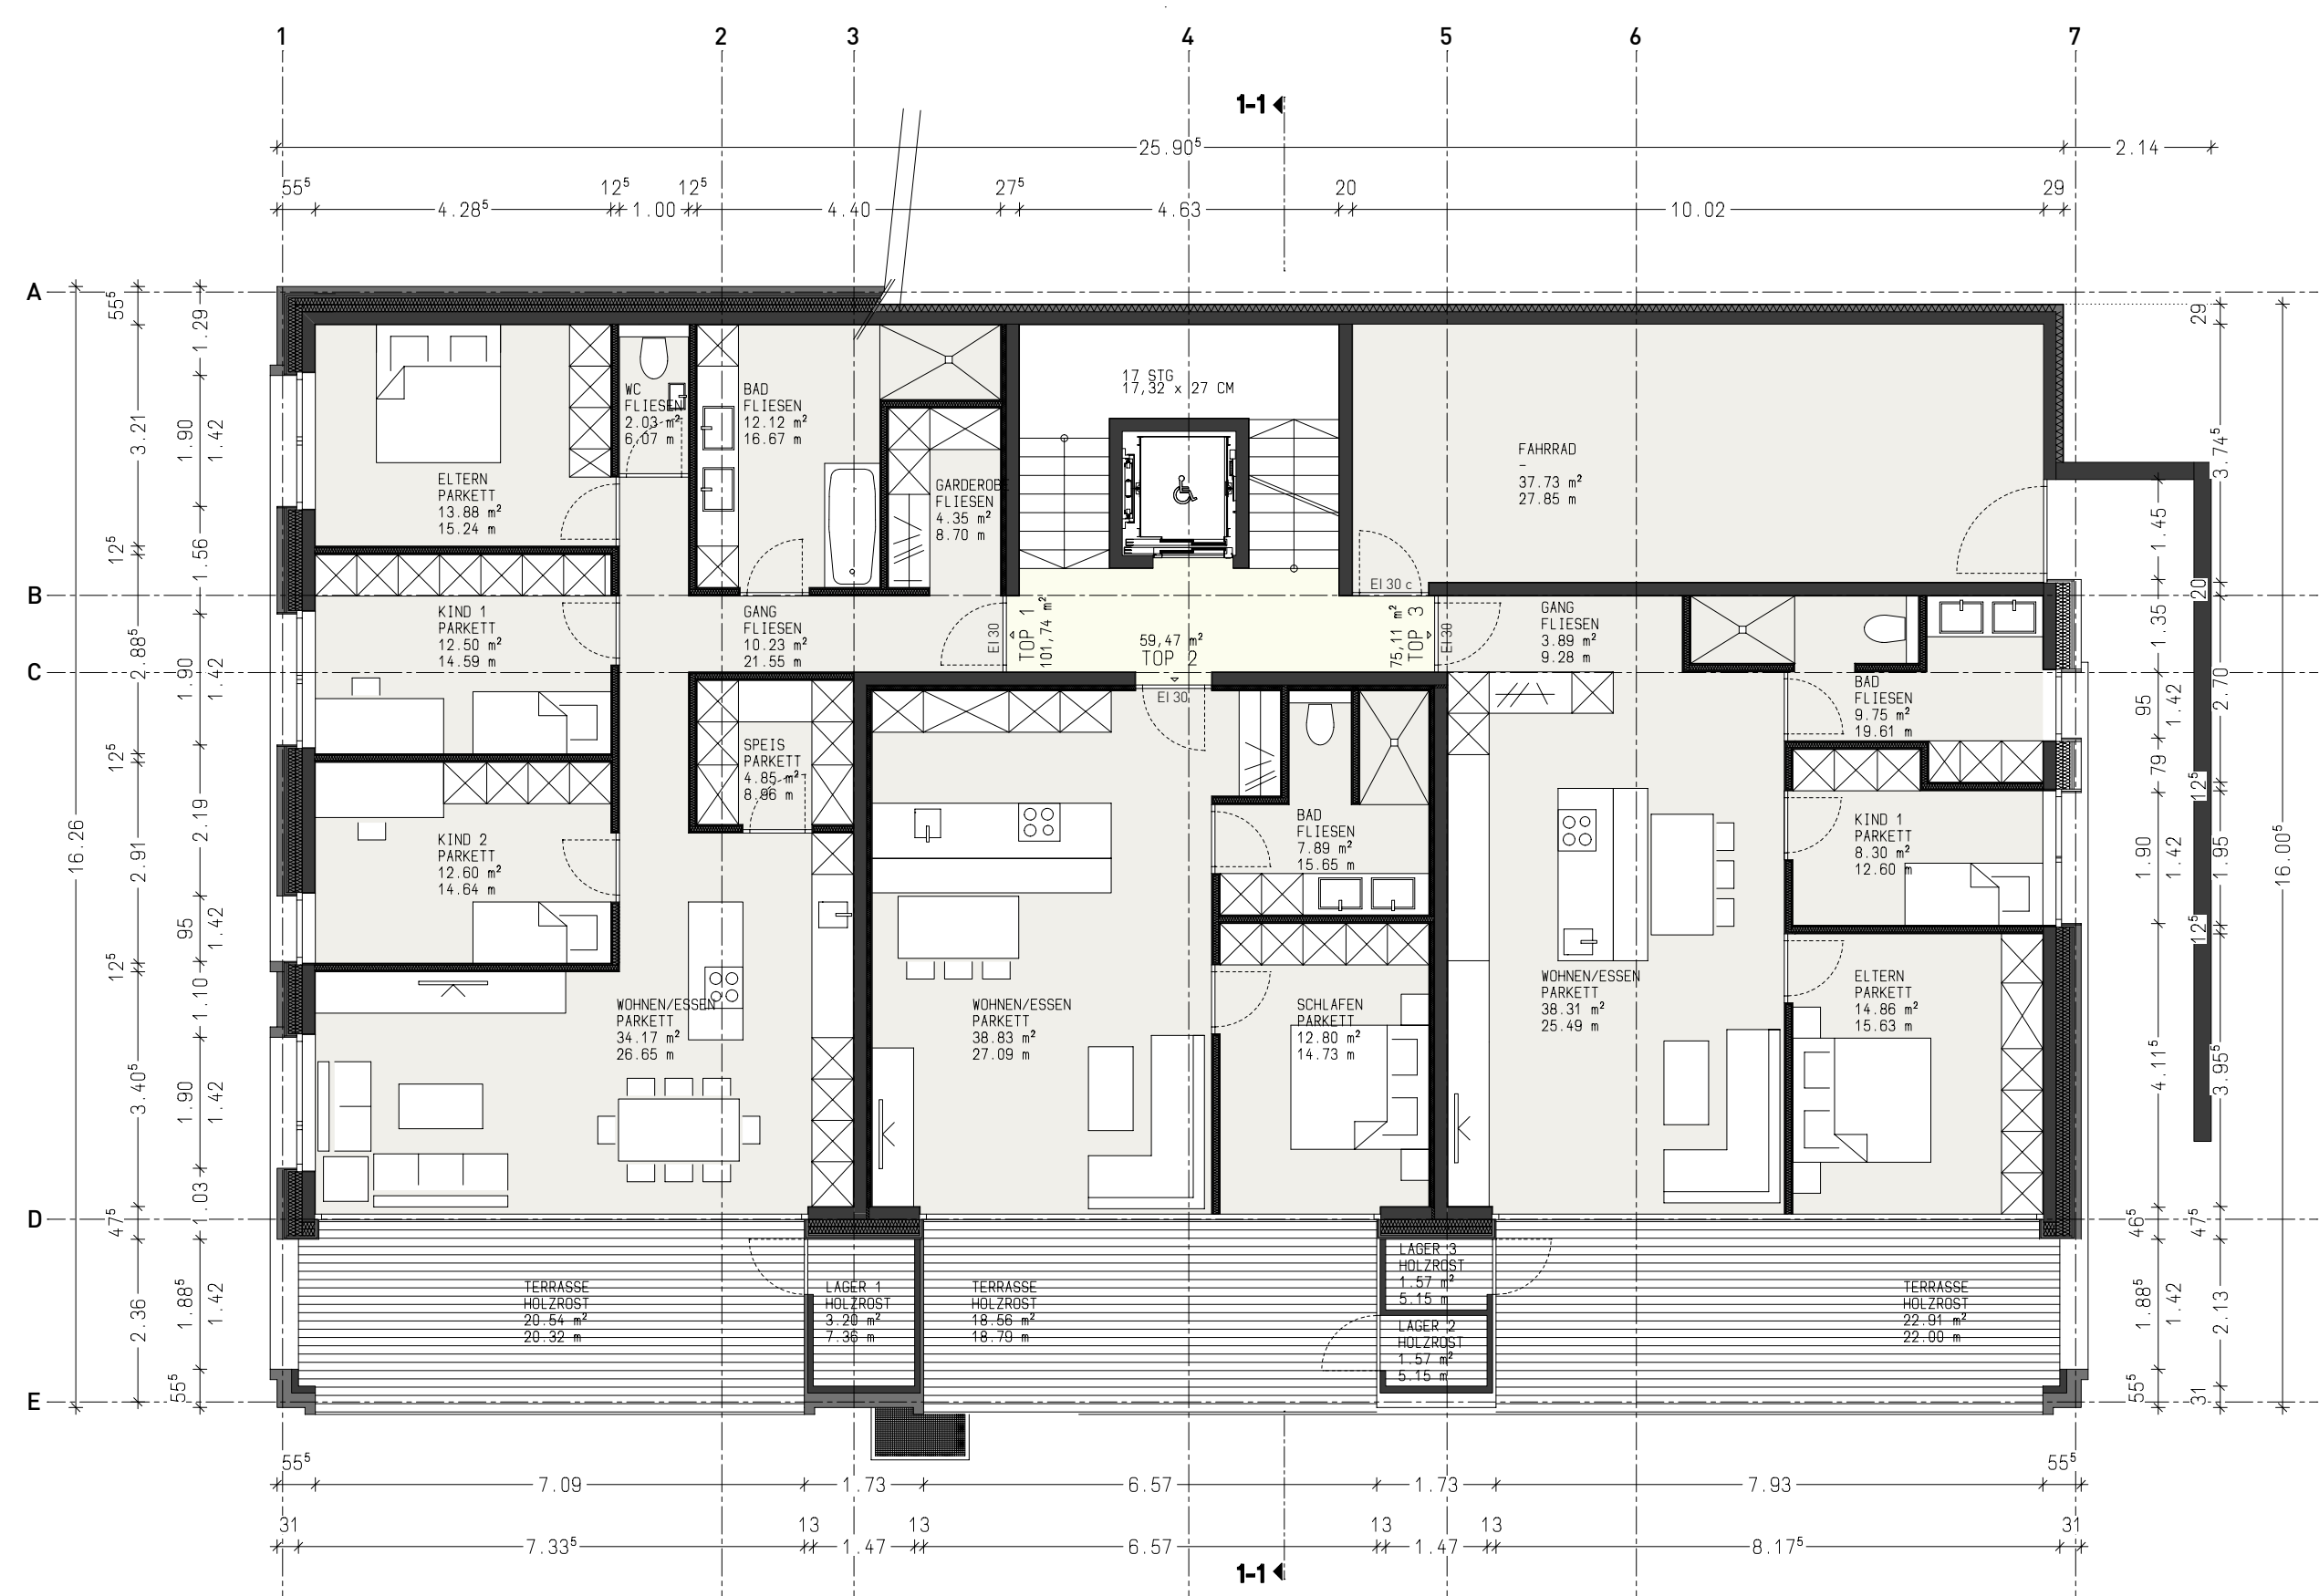

ERDGESCHOSS

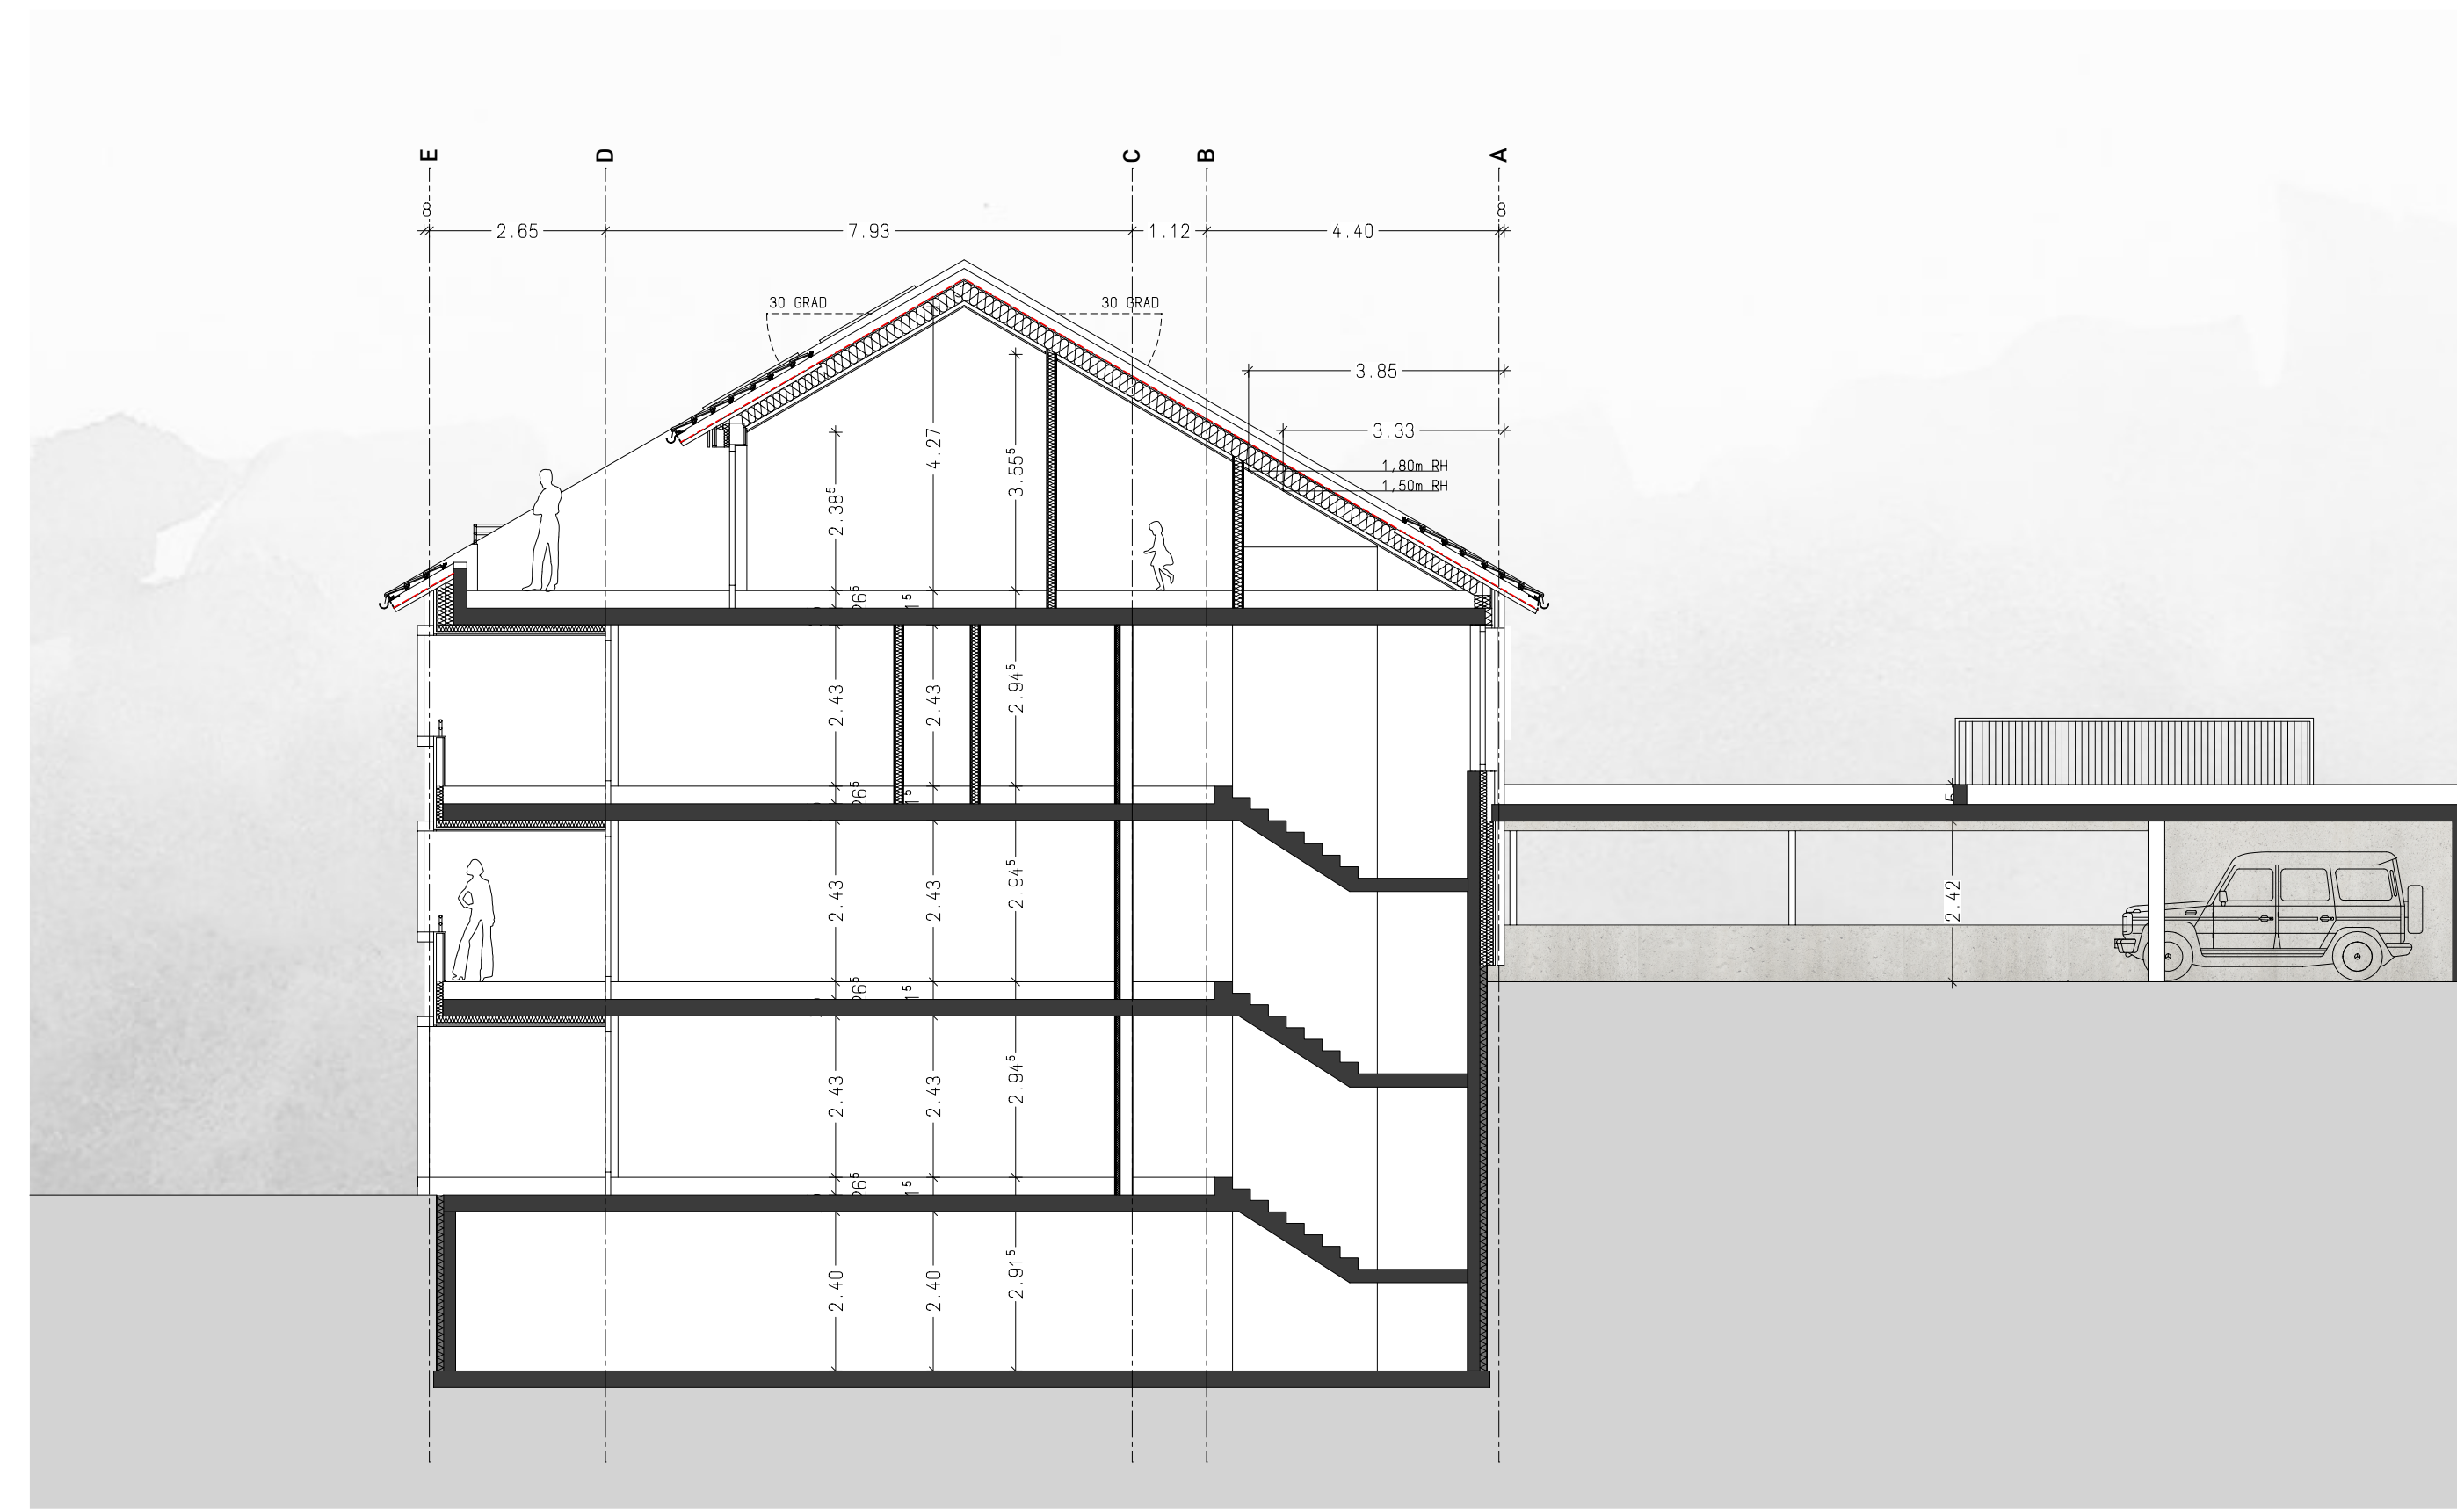

SCHNITT 1-1

plandREI
Generalunternehmer - Statik - Planung

plandREI, GmbH
A-6866 Andelsbuch 752
T +43 (0) 55 12 / 44 00
F +43 (0) 55 12 / 44 00-44
E frontal@plandrei.at
www.plandrei.at

BAUHER	Drifner Projekt GmbH Arbergstraße 61 6752 Wald am Arberg
PROJEKT	0342 WA Drifner Bahnhofstr. Neubau MFH Bahnhofstraße 199 6752 Dalas GpNr. 444, 781/3, 803/4, 803/5, 819/1, 817, 818
PLANTYPE	Baugabe
INHALT	Grundrisse, Schnitt
MASSSTAB	1:100
PLANNR.	A mp / 001 23.01.2023