


WOHNEN AM KIRCH BÜHL
4643 Pettenbach



HAUS 02 | GARTENGESCHOSS
PROSPEKTPLÄNE

RR ○ Fallrohr Regenwasser
FZL Fenster - Zuluftelement

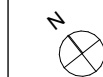

GARTENGESCHOSS

Wohnungsgrundrisse: Die Pläne sind nicht maßstabsgetreu. Die farbliche Darstellung der Wohnungsgrundrisse ist nicht aussagekräftig für die verwendeten Materialien. Für Einbaumöbel sind unbedingt Naturmaße zu nehmen. Die Raum- und Wohnungsgrößen können sich durch die Detailplanung geringfügig ändern.




WOHNEN AM KIRCH BÜHL
4643 Pettenbach




HAUS 02 | ERDGESCHOSS
PROSPEKTPLÄNE

RR ○ Fallrohr Regenwasser
FZL Fenster - Zuluftelement

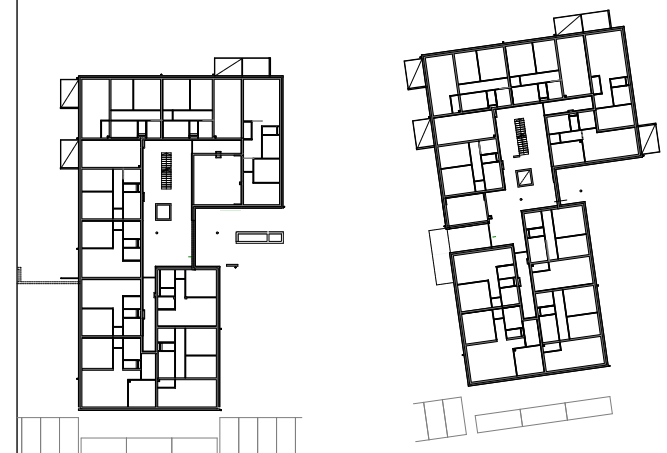

ERDGESCHOSS


Wohnungsgrundrisse: Die Pläne sind nicht maßstabsgetreu. Die farbliche Darstellung der Wohnungsgrundrisse ist nicht aussagekräftig für die verwendeten Materialien. Für Einbaumöbel sind unbedingt Naturmaße zu nehmen. Die Raum- und Wohnungsgrößen können sich durch die Detailplanung geringfügig ändern.

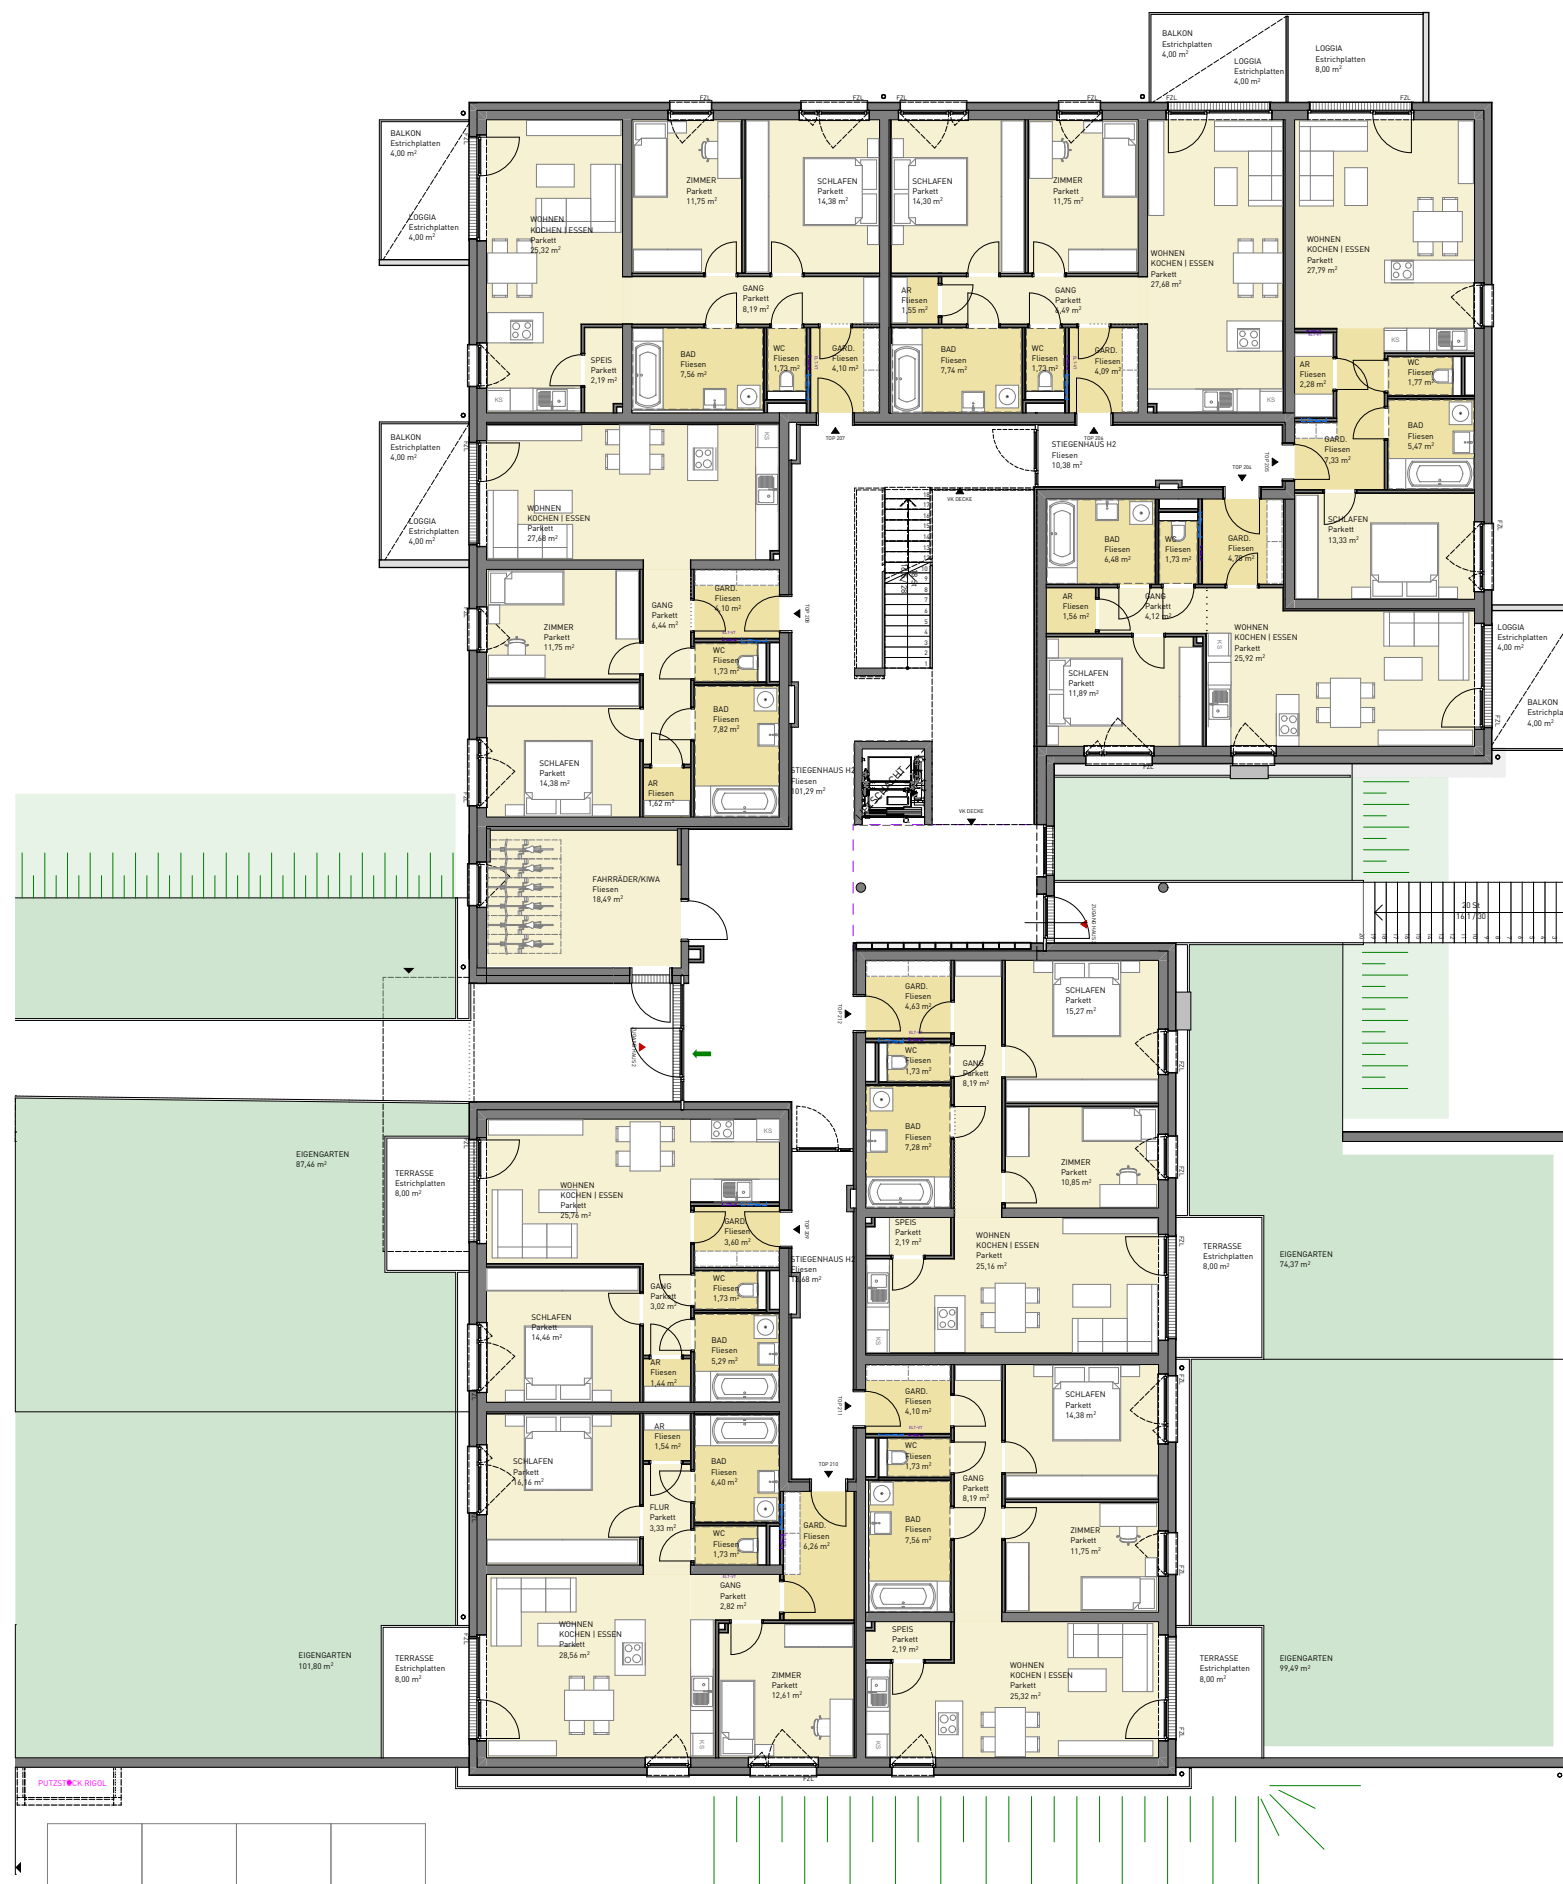




HAUS 02 | 1tes OBERGESCHOSS
PROSPEKTPLÄNE

RR ○ Fallrohr Regenwasser
FZL Fenster - Zuluftelement

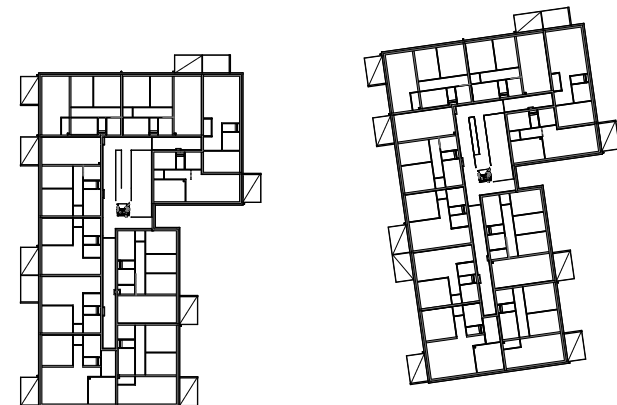

1tes OBERGESCHOSS

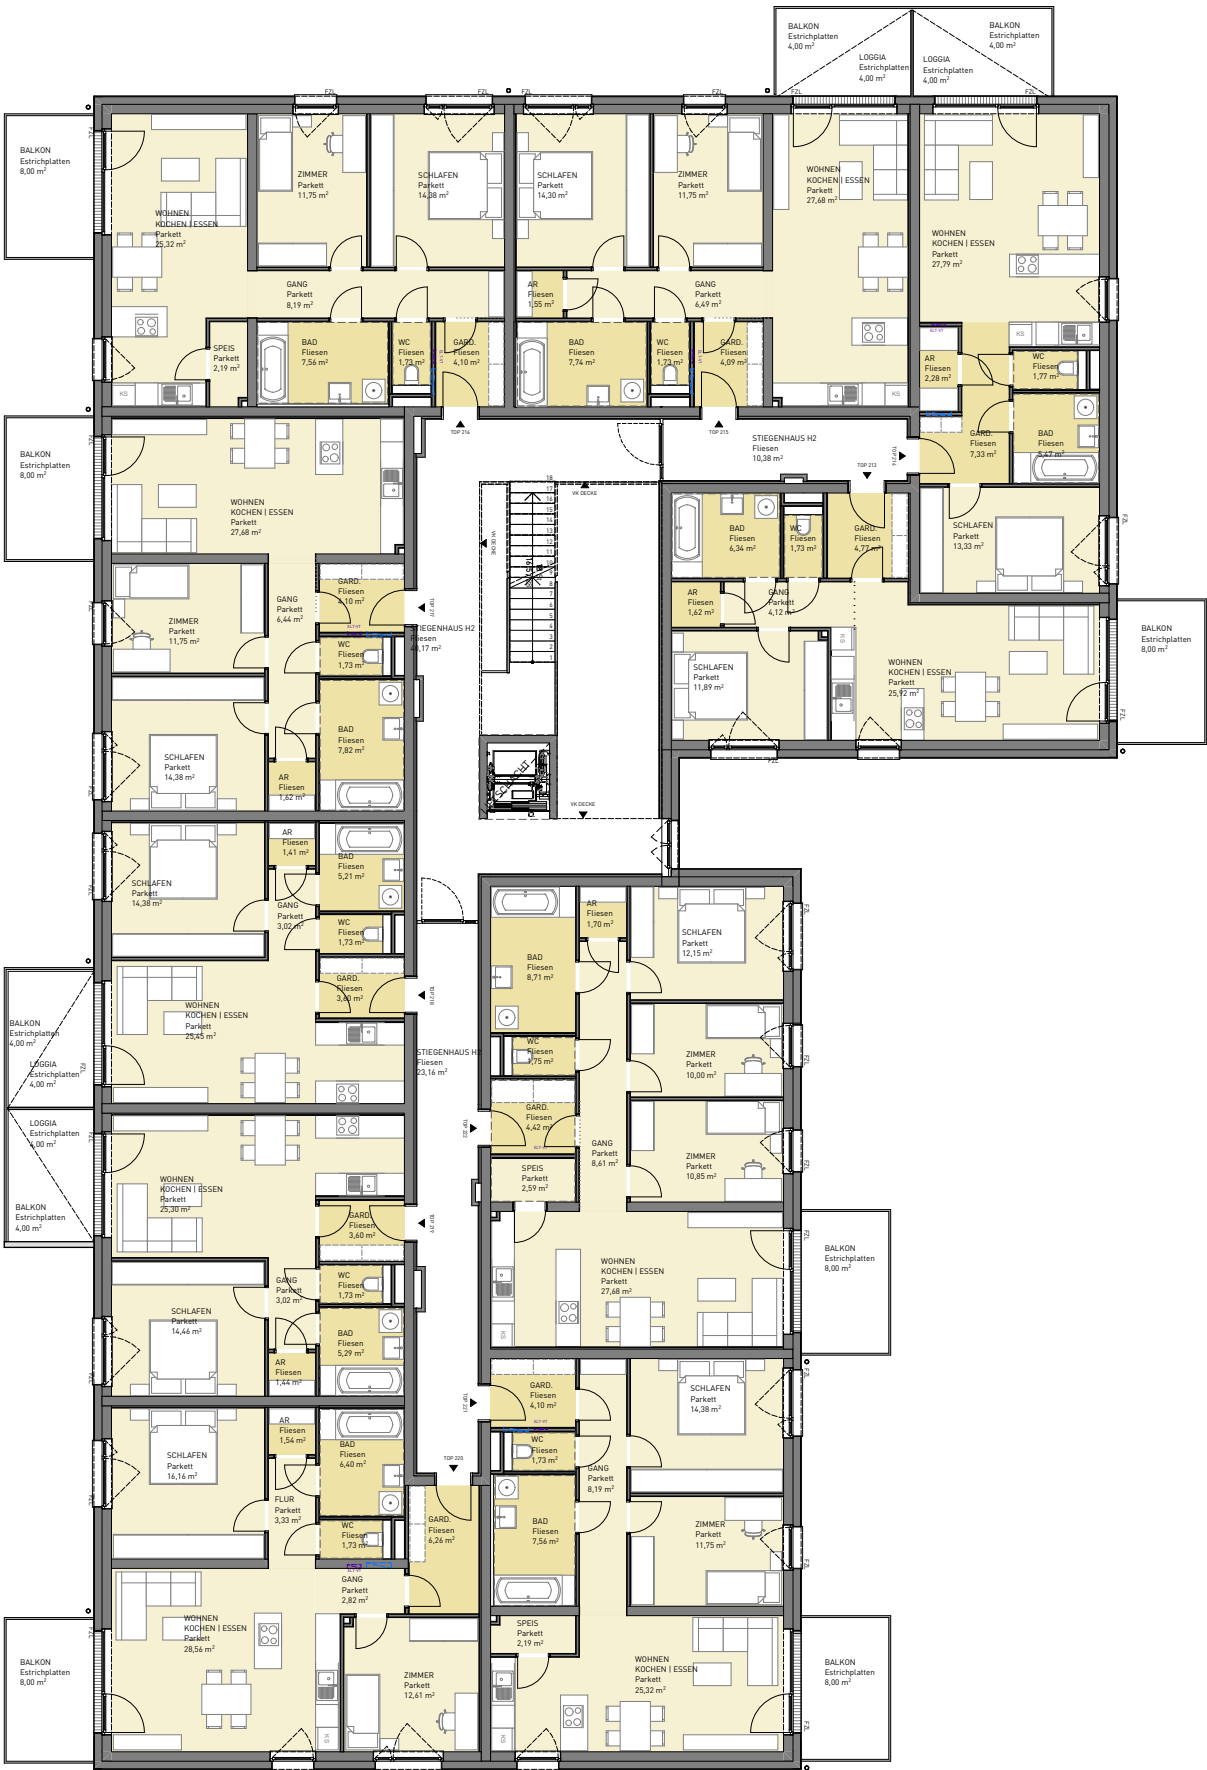


Wohnungsgrundrisse: Die Pläne sind nicht maßstabsgetreu. Die farbliche Darstellung der Wohnungsgrundrisse ist nicht aussagekräftig für die verwendeten Materialien. Für Einbaumöbel sind unbedingt Naturmaße zu nehmen. Die Raum- und Wohnungsgrößen können sich durch die Detailplanung geringfügig ändern.

WOHNEN AM KIRCH BÜHL
4643 Pettenbach




HAUS 02 | 2tes OBERGESCHOSS
PROSPEKTPLÄNE


RR ○ Fallrohr Regenwasser
FZL Fenster - Zuluftelement

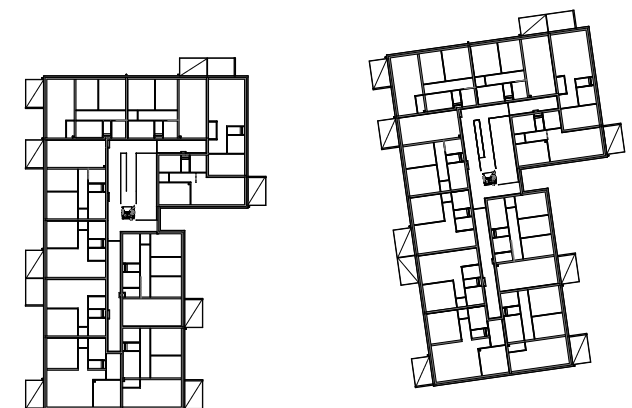

2tes OBERGESCHOSS

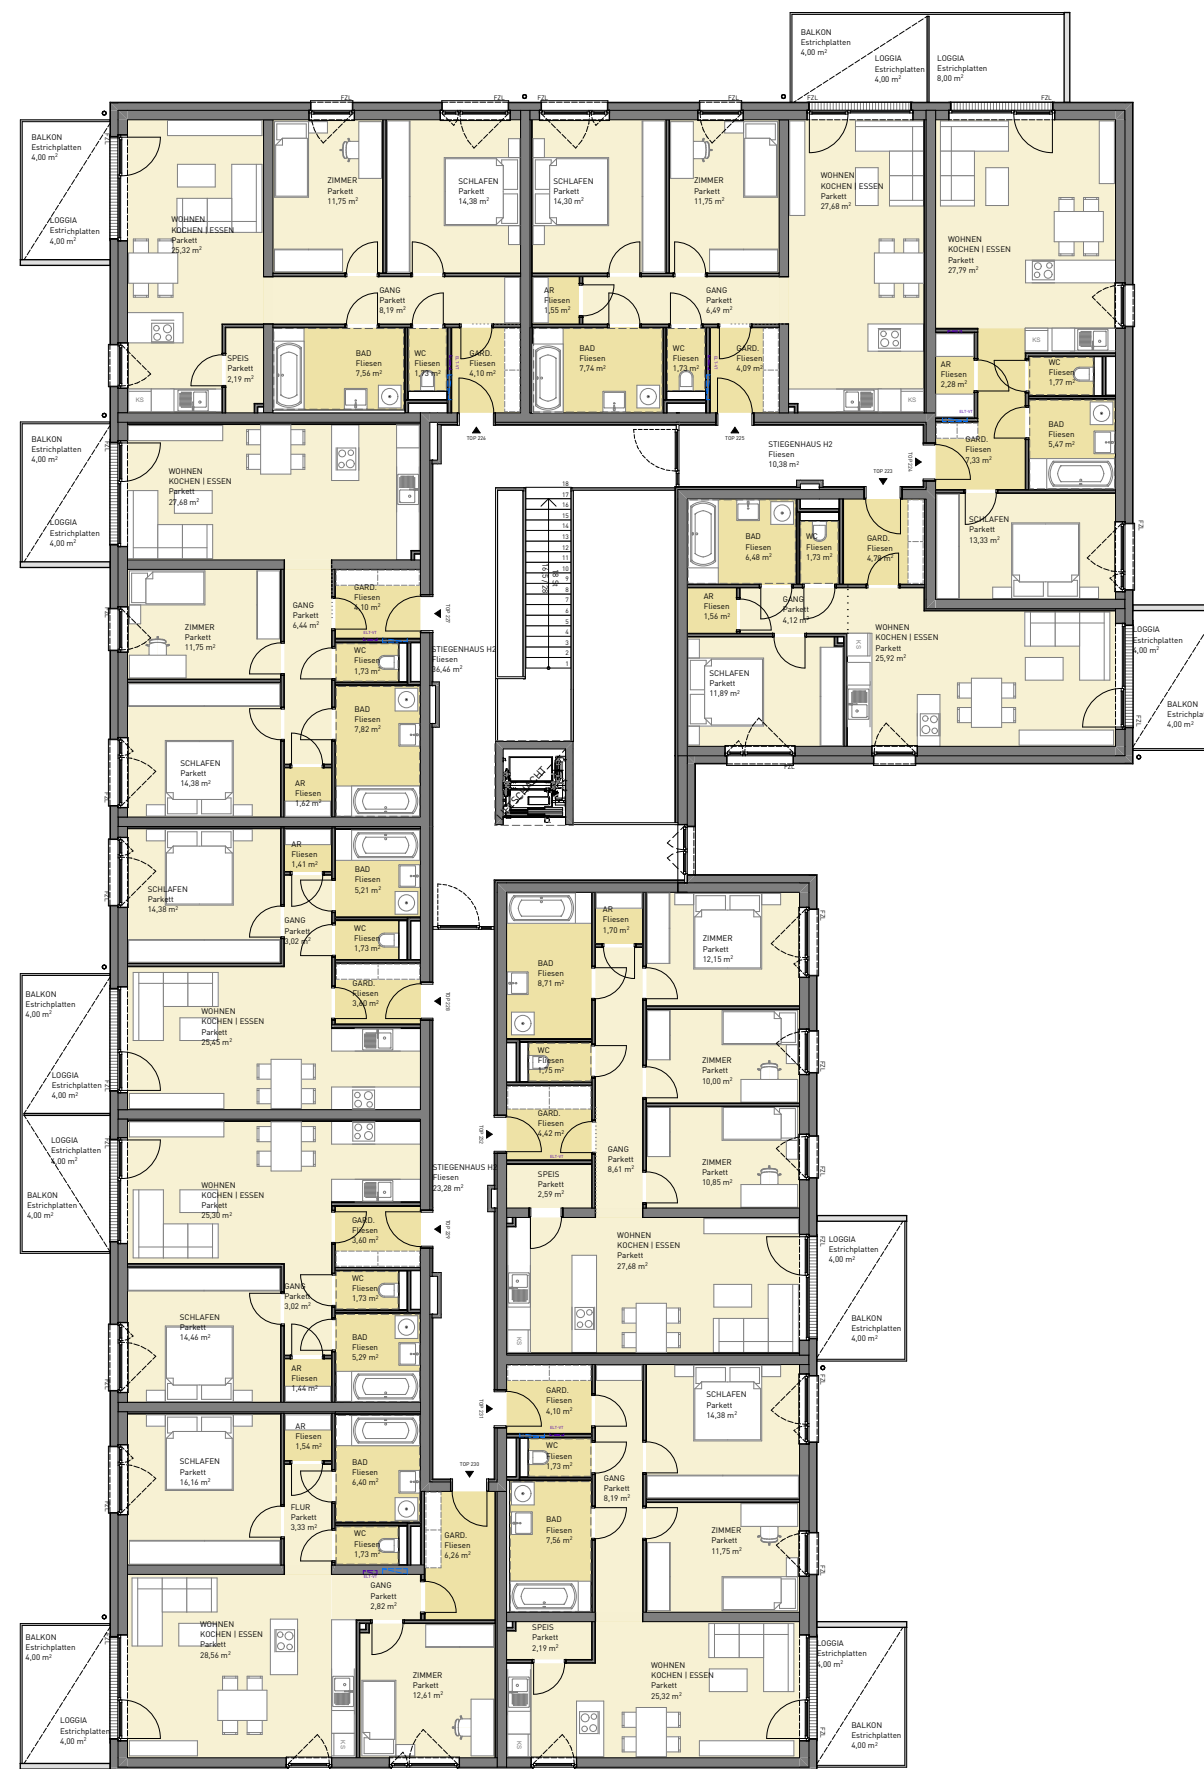

Wohnungsgrundrisse: Die Pläne sind nicht maßstabsgetreu. Die farbliche Darstellung der Wohnungsgrundrisse ist nicht aussagekräftig für die verwendeten Materialien. Für Einbaumöbel sind unbedingt Naturmaße zu nehmen. Die Raum- und Wohnungsgrößen können sich durch die Detailplanung geringfügig ändern.

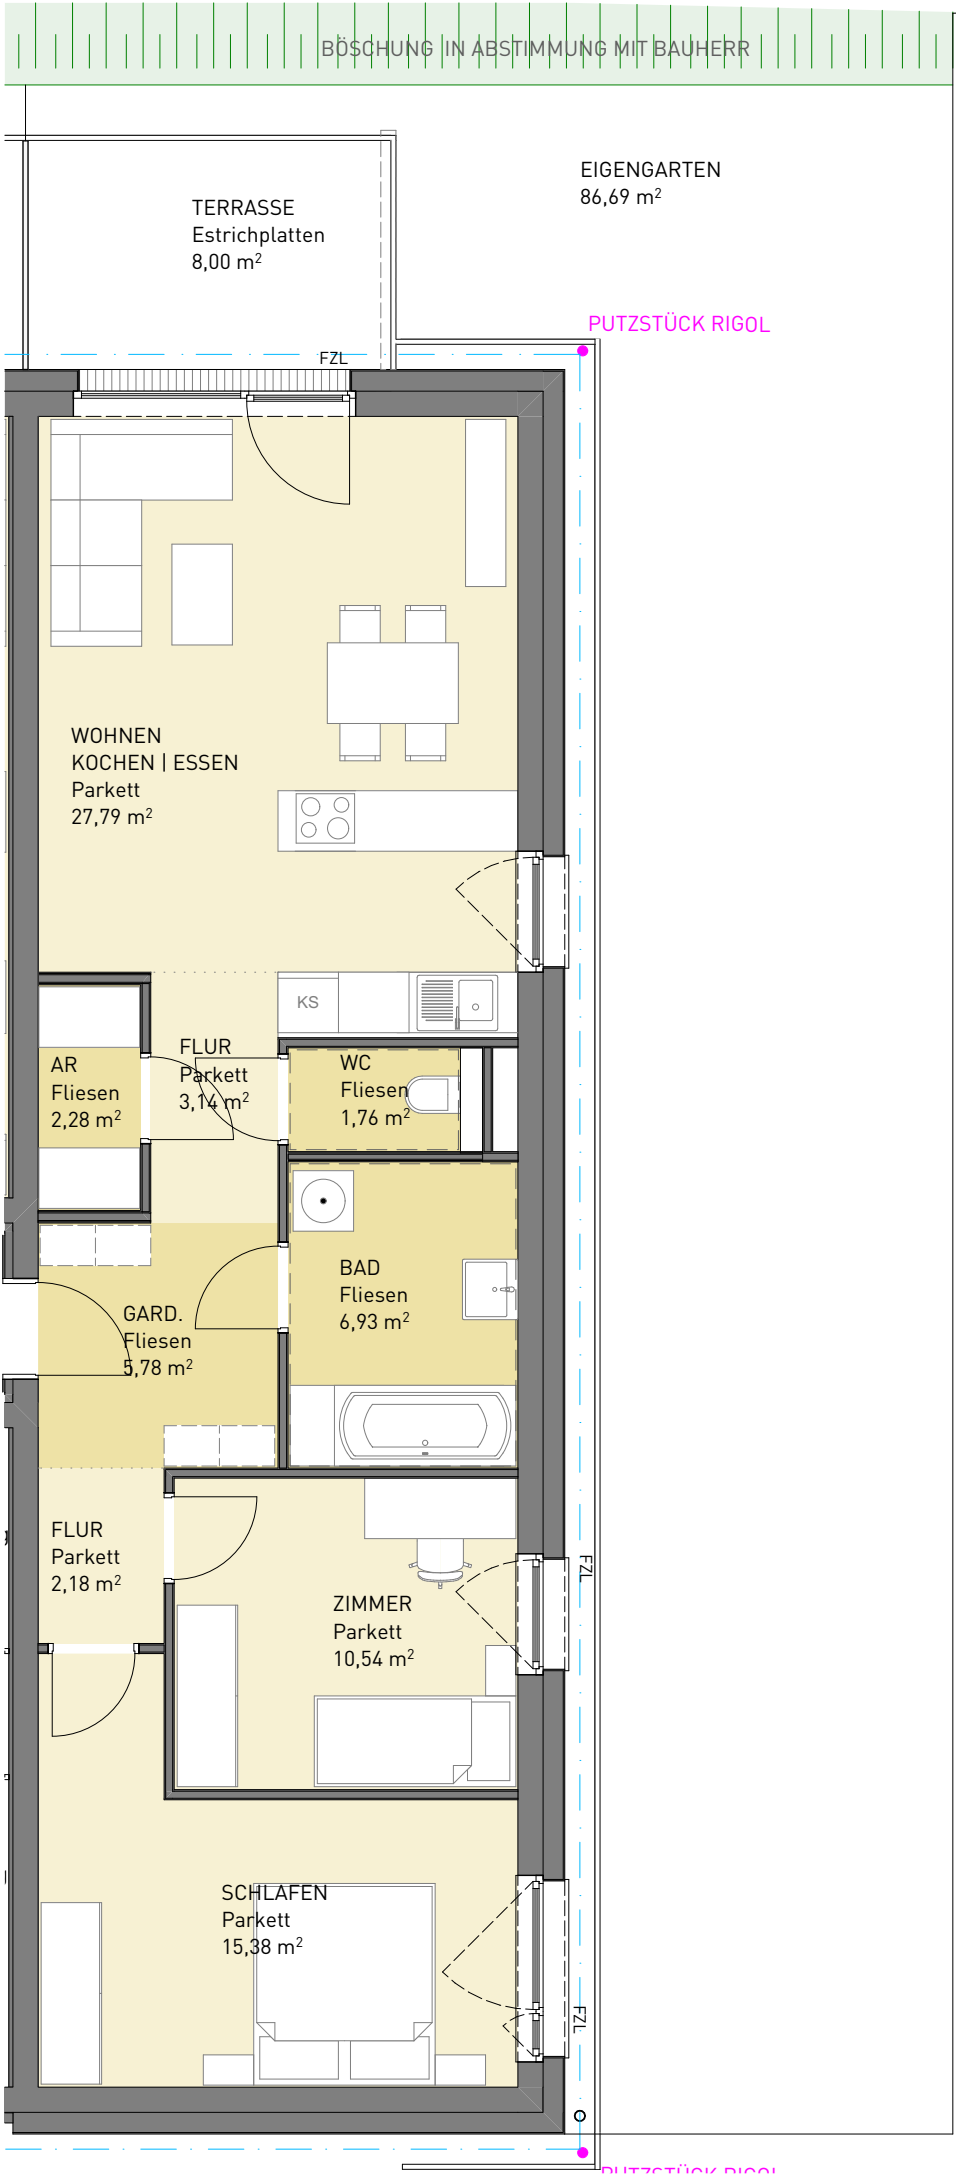


WOHNEN AM KIRCH BÜHL
4643 Pettenbach



HAUS 02 | TOP 201
UNTERGESCHOSS


- RR ○ Fallrohr Regenwasser
FZL Fenster - Zuluftelement

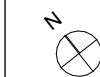

TOP 201

WOHNEN	75,78m ²
TERRASSE	8,0m ²
EIGENGARTEN	86,69m ²
KELLERABTEIL	5,71m ²

Wohnungsgrundrisse: Die Pläne sind nicht maßstabsgetreu. Die farbliche Darstellung der Wohnungsgrundrisse ist nicht aussagekräftig für die verwendeten Materialien. Für Einbaumöbel sind unbedingt Naturmaße zu nehmen. Die Raum- und Wohnungsgrößen können sich durch die Detailplanung geringfügig ändern.

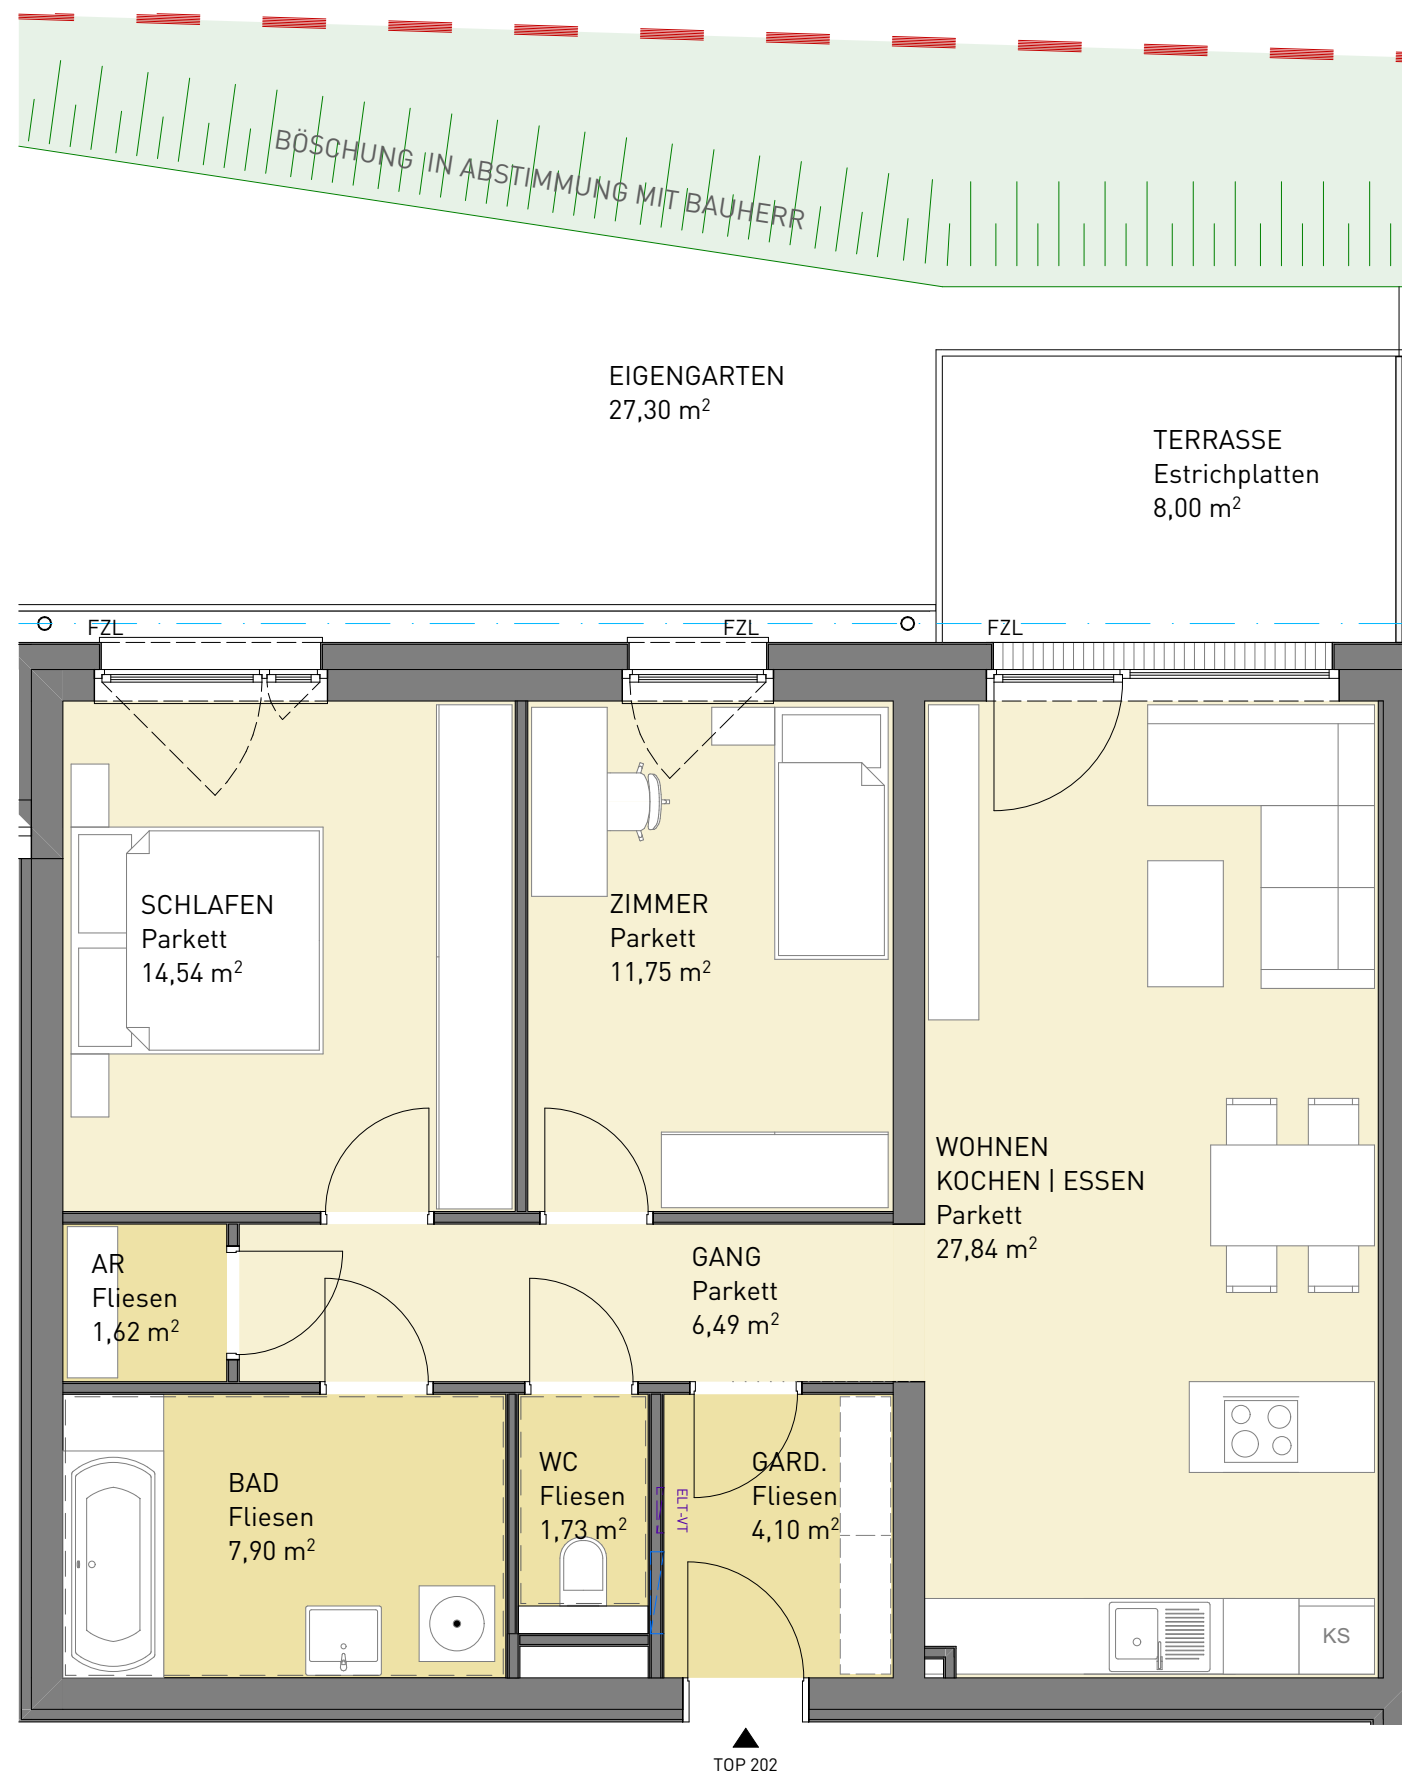

WOHNEN AM KIRCH BÜHL
4643 Pettenbach



HAUS 02 | TOP 202
UNTERGESCHOSS


RR ○ Fallrohr Regenwasser
FZL Fenster - Zuluftelement



TOP 202

WOHNEN	75,97m ²
TERRASSE	8,0m ²
EIGENGARTEN	27,30m ²
KELLERABTEIL	2,76m ²

Wohnungsgrundrisse: Die Pläne sind nicht maßstabsgetreu. Die farbliche Darstellung der Wohnungsgrundrisse ist nicht aussagekräftig für die verwendeten Materialien. Für Einbaumöbel sind unbedingt Naturmaße zu nehmen. Die Raum- und Wohnungsgrößen können sich durch die Detailplanung geringfügig ändern.

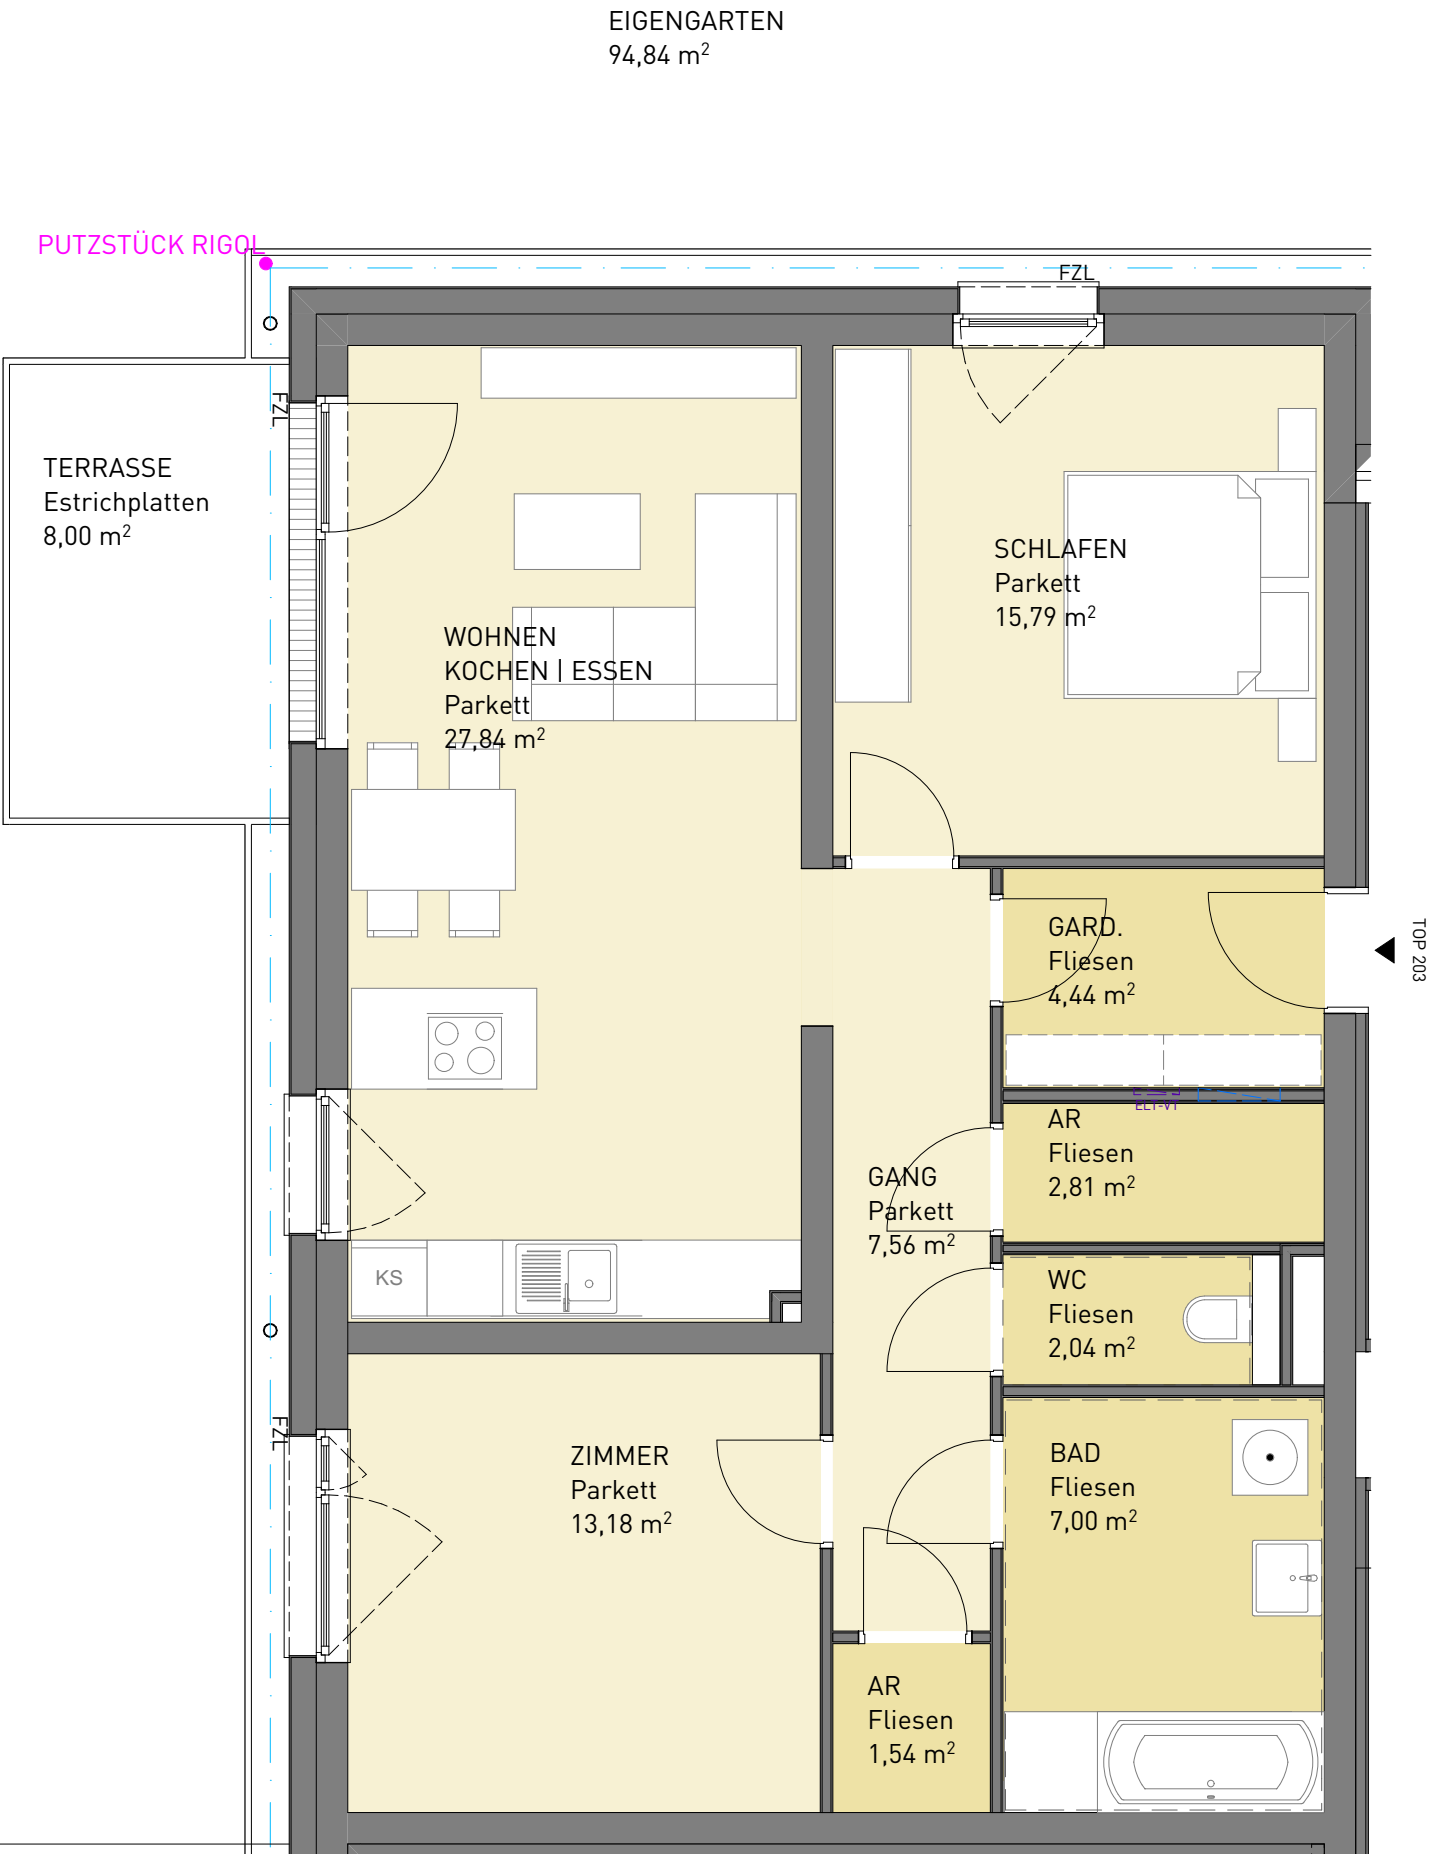

WOHNEN AM KIRCH BÜHL
4643 Pettenbach



HAUS 02 | TOP 203
UNTERGESCHOSS

- RR ○ Fallrohr Regenwasser
FZL Fenster - Zuluftelement



TOP 203

WOHNEN	82,20m ²
TERRASSE	8,0m ²
EIGENGARTEN	94,84m ²
KELLERABTEIL	2,00m ²

Wohnungsgrundrisse: Die Pläne sind nicht maßstabsgetreu. Die farbliche Darstellung der Wohnungsgrundrisse ist nicht aussagekräftig für die verwendeten Materialien. Für Einbaumöbel sind unbedingt Naturmaße zu nehmen. Die Raum- und Wohnungsgrößen können sich durch die Detailplanung geringfügig ändern.




HAUS 02

| TOP 204

ERDGESCHOSS

RR Fallrohr Regenwasser


FZL Fenster - Zuluftelement

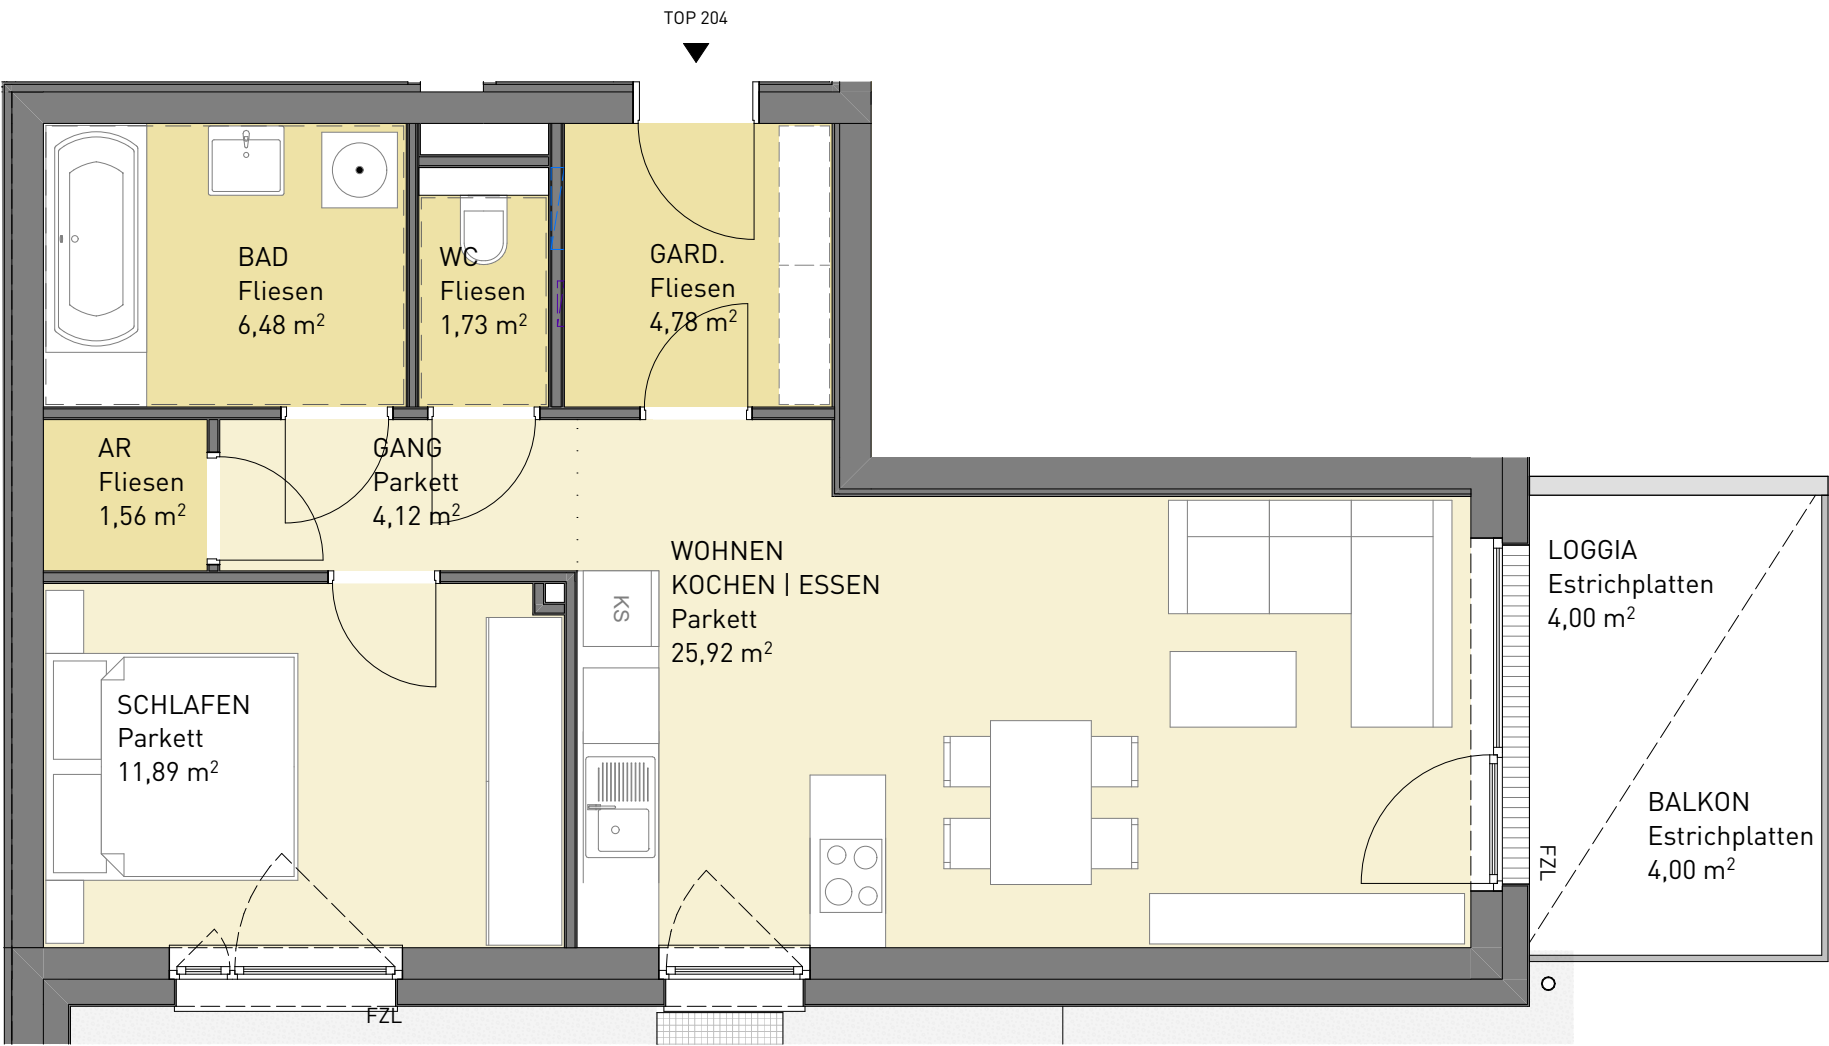

TOP 204

WOHNEN	56,48m ²
LOGGIA/BALKON	8,0m ²
EIGENGARTEN	-
KELLERABTEIL	2,10m ²

Wohnungsgrundrisse:Die Pläne sind nicht maßstabsgetreu. Die farbliche Darstellung der Wohnungsgrundrisse ist nicht aussagekräftig für die verwendeten Materialien. Für Einbaumöbel sind unbedingt Naturmaße zu nehmen. Die Raum- und Wohnungsgrößen können sich durch die Detailplanung geringfügig ändern.


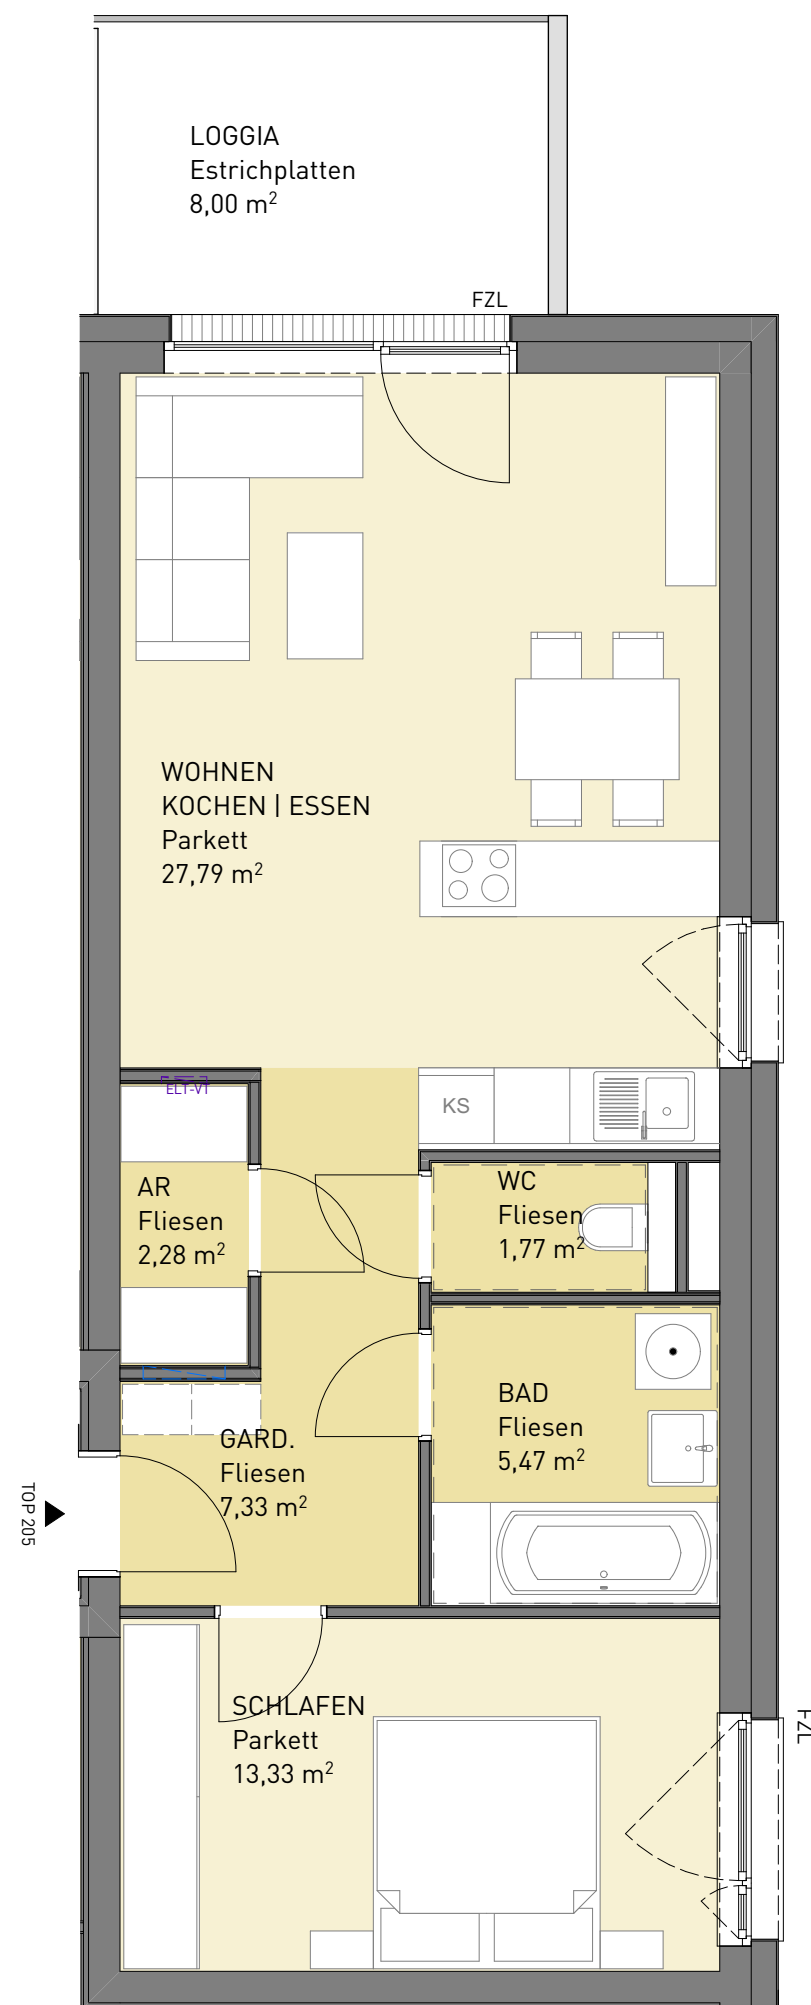


WOHNEN AM KIRCH BÜHL
4643 Pettenbach



HAUS 02 | TOP 205
ERDGESCHOSS


RR ○ Fallrohr Regenwasser
FZL Fenster - Zuluftelement

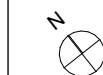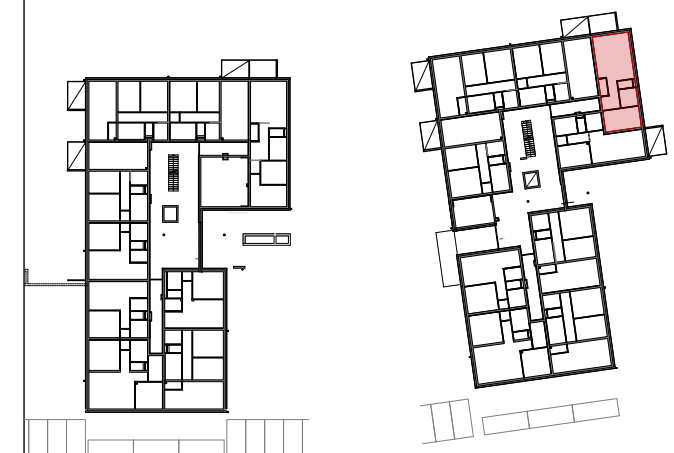

TOP 205

WOHNEN	57,97m ²
LOGGIA	8,0m ²
EIGENGARTEN	-
KELLERABTEIL	2,10m ²

Wohnungsgrundrisse: Die Pläne sind nicht maßstabsgetreu. Die farbliche Darstellung der Wohnungsgrundrisse ist nicht aussagekräftig für die verwendeten Materialien. Für Einbaumöbel sind unbedingt Naturmaße zu nehmen. Die Raum- und Wohnungsgrößen können sich durch die Detailplanung geringfügig ändern.

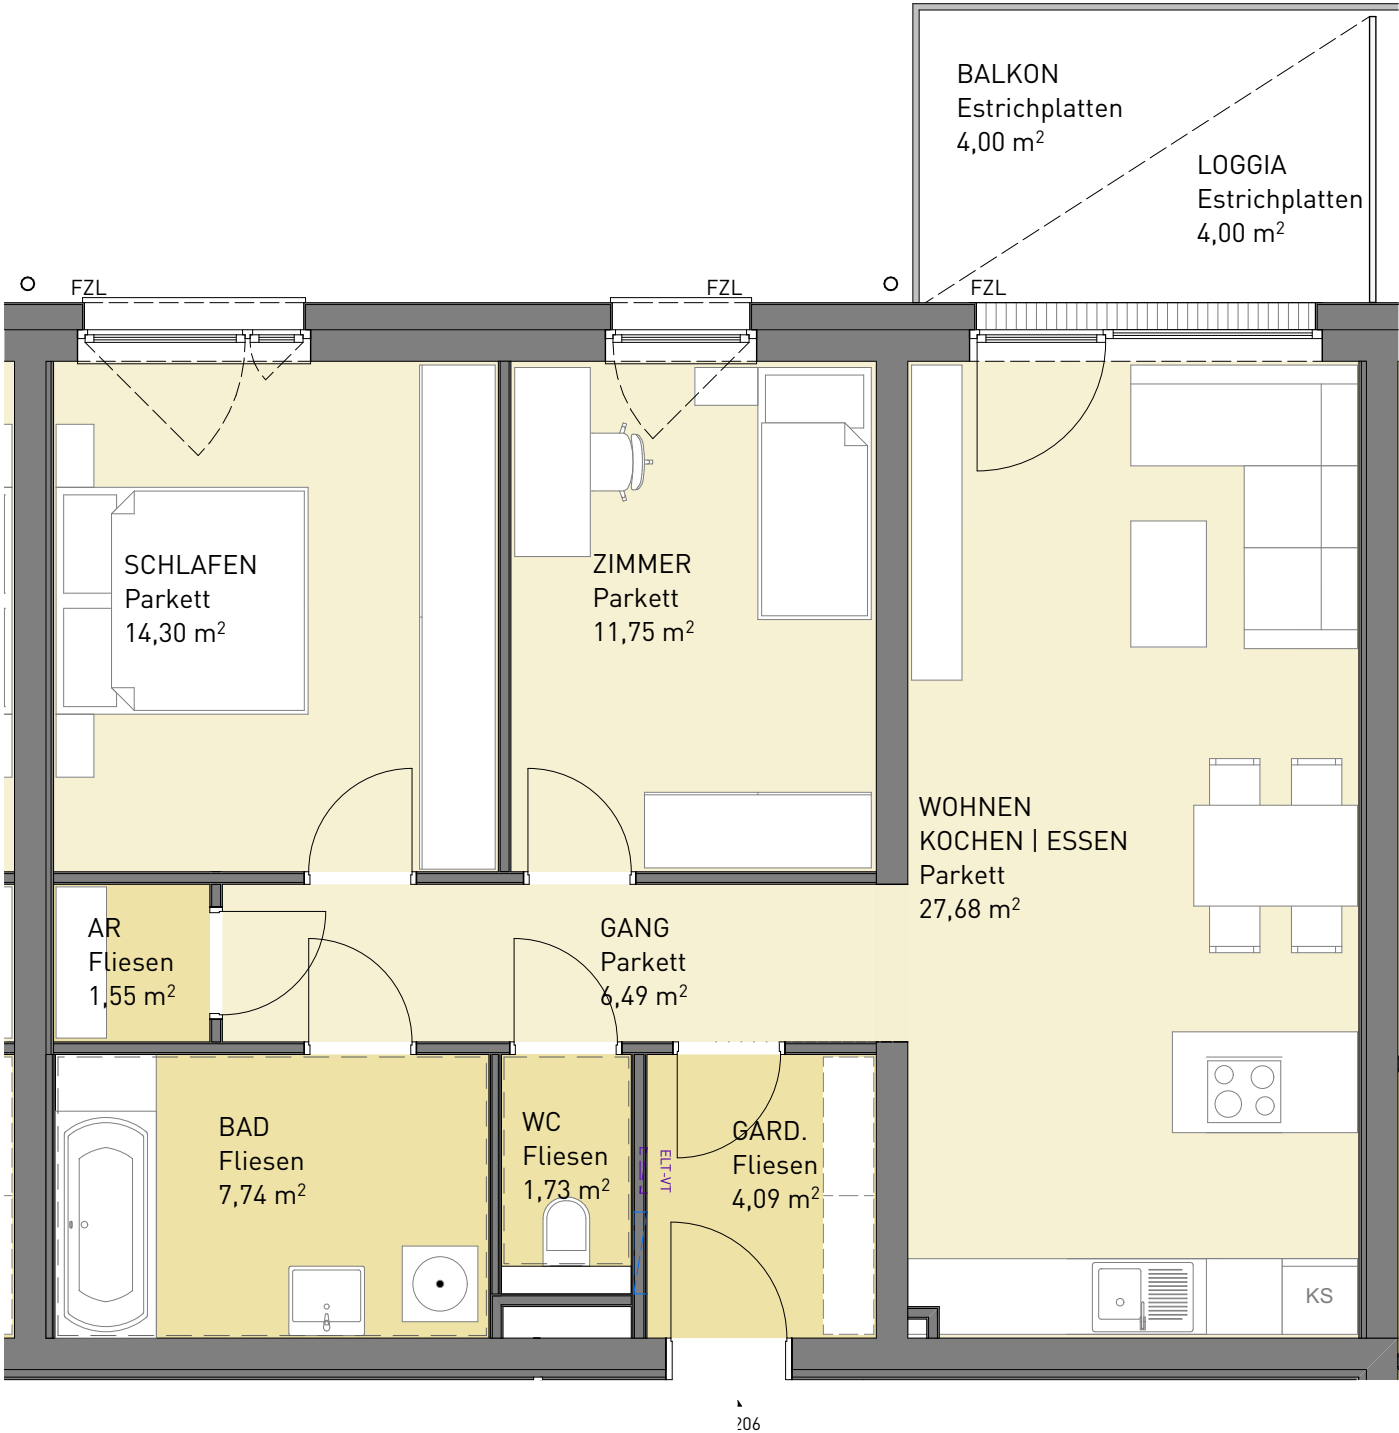

HAUS 02 | TOP 206
ERDGESCHOSS

- RR ○ Fallrohr Regenwasser
- FZL Fenster - Zuluftelement



TOP 206

WOHNEN	75,33m²
LOGGIA/BALKON	8,0m²
EIGENGARTEN	-
KELLERABTEIL	2,13m²

Wohnungsgrundrisse: Die Pläne sind nicht maßstabsgetreu. Die farbliche Darstellung der Wohnungsgrundrisse ist nicht aussagekräftig für die verwendeten Materialien. Für Einbaumöbel sind unbedingt Naturmaße zu nehmen. Die Raum- und Wohnungsgrößen können sich durch die Detailplanung geringfügig ändern.



HAUS 02

| TOP 207

ERDGESCHOSS

RR Fallrohr Regenwasser


FZL Fenster - Zuluftelement




TOP 207

WOHNEN	75,22m²
LOGGIA/BALKON	8,0m²
EIGENGARTEN	-
KELLERABTEIL	2,21m²

Wohnungsgrundrisse:Die Pläne sind nicht maßstabsgetreu. Die farbliche Darstellung der Wohnungsgrundrisse ist nicht aussagekräftig für die verwendeten Materialien. Für Einbaumöbel sind unbedingt Naturmaße zu nehmen. Die Raum- und Wohnungsgrößen können sich durch die Detailplanung geringfügig ändern.

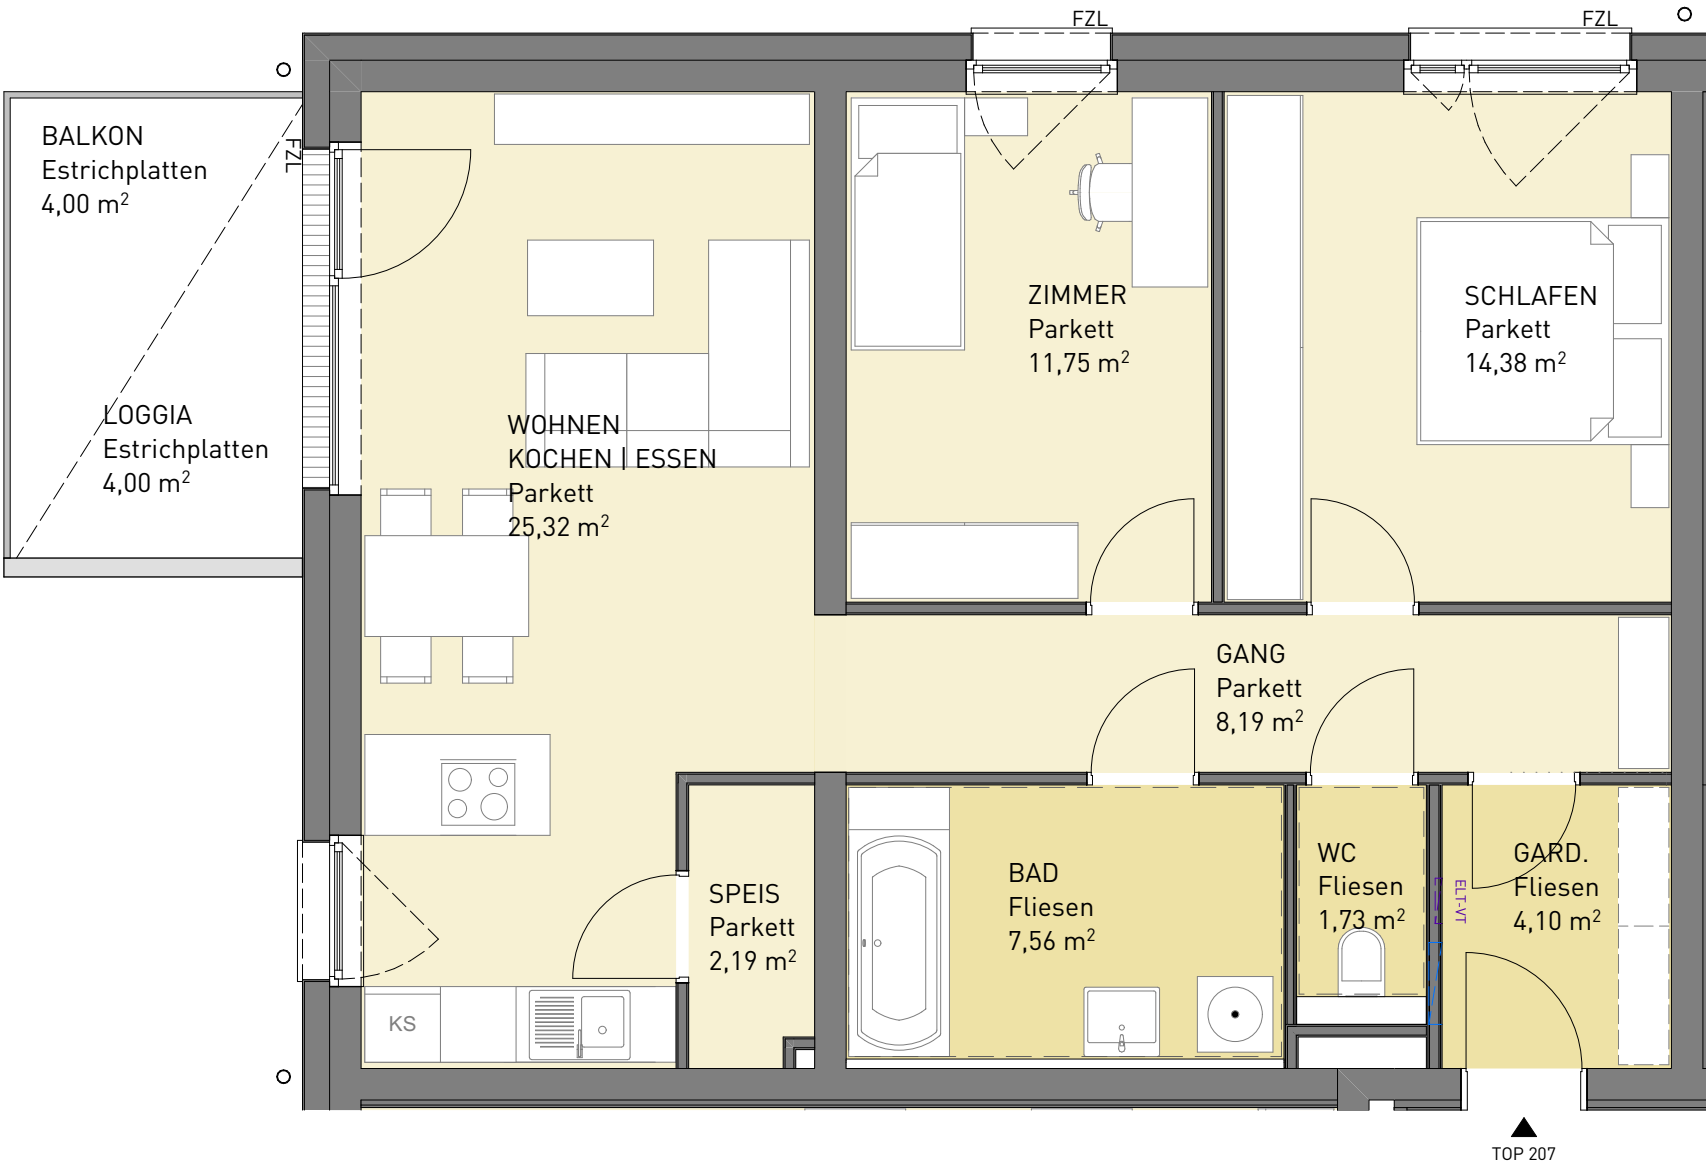

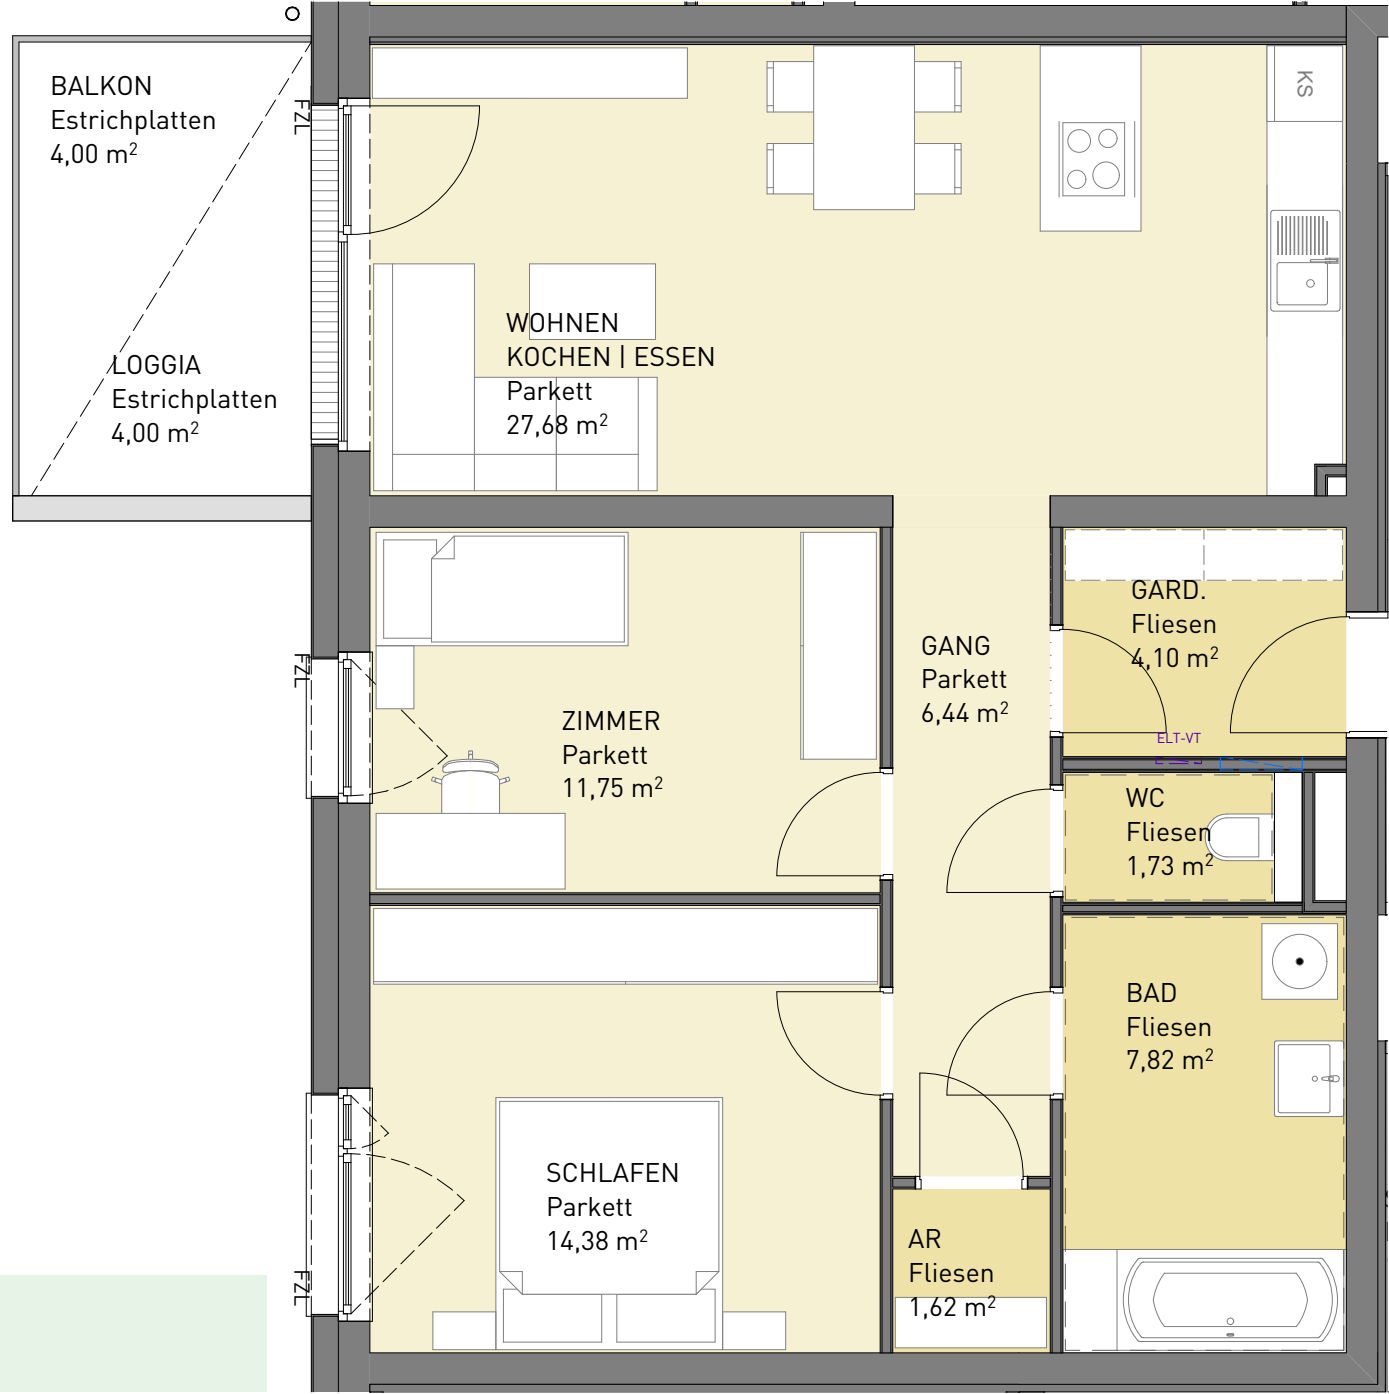

WOHNEN AM KIRCH BÜHL
4643 Pettenbach



HAUS 02 | TOP 208
ERDGESCHOSS


- RR ○ Fallrohr Regenwasser
- FZL Fenster - Zuluftelement



TOP 208

WOHNEN	75,52m²
LOGGIA/BALKON	8,0m²
EIGENGARTEN	-
KELLERABTEIL	2,17m²

Wohnungsgrundrisse: Die Pläne sind nicht maßstabsgetreu. Die farbliche Darstellung der Wohnungsgrundrisse ist nicht aussagekräftig für die verwendeten Materialien. Für Einbaumöbel sind unbedingt Naturmaße zu nehmen. Die Raum- und Wohnungsgrößen können sich durch die Detailplanung geringfügig ändern.

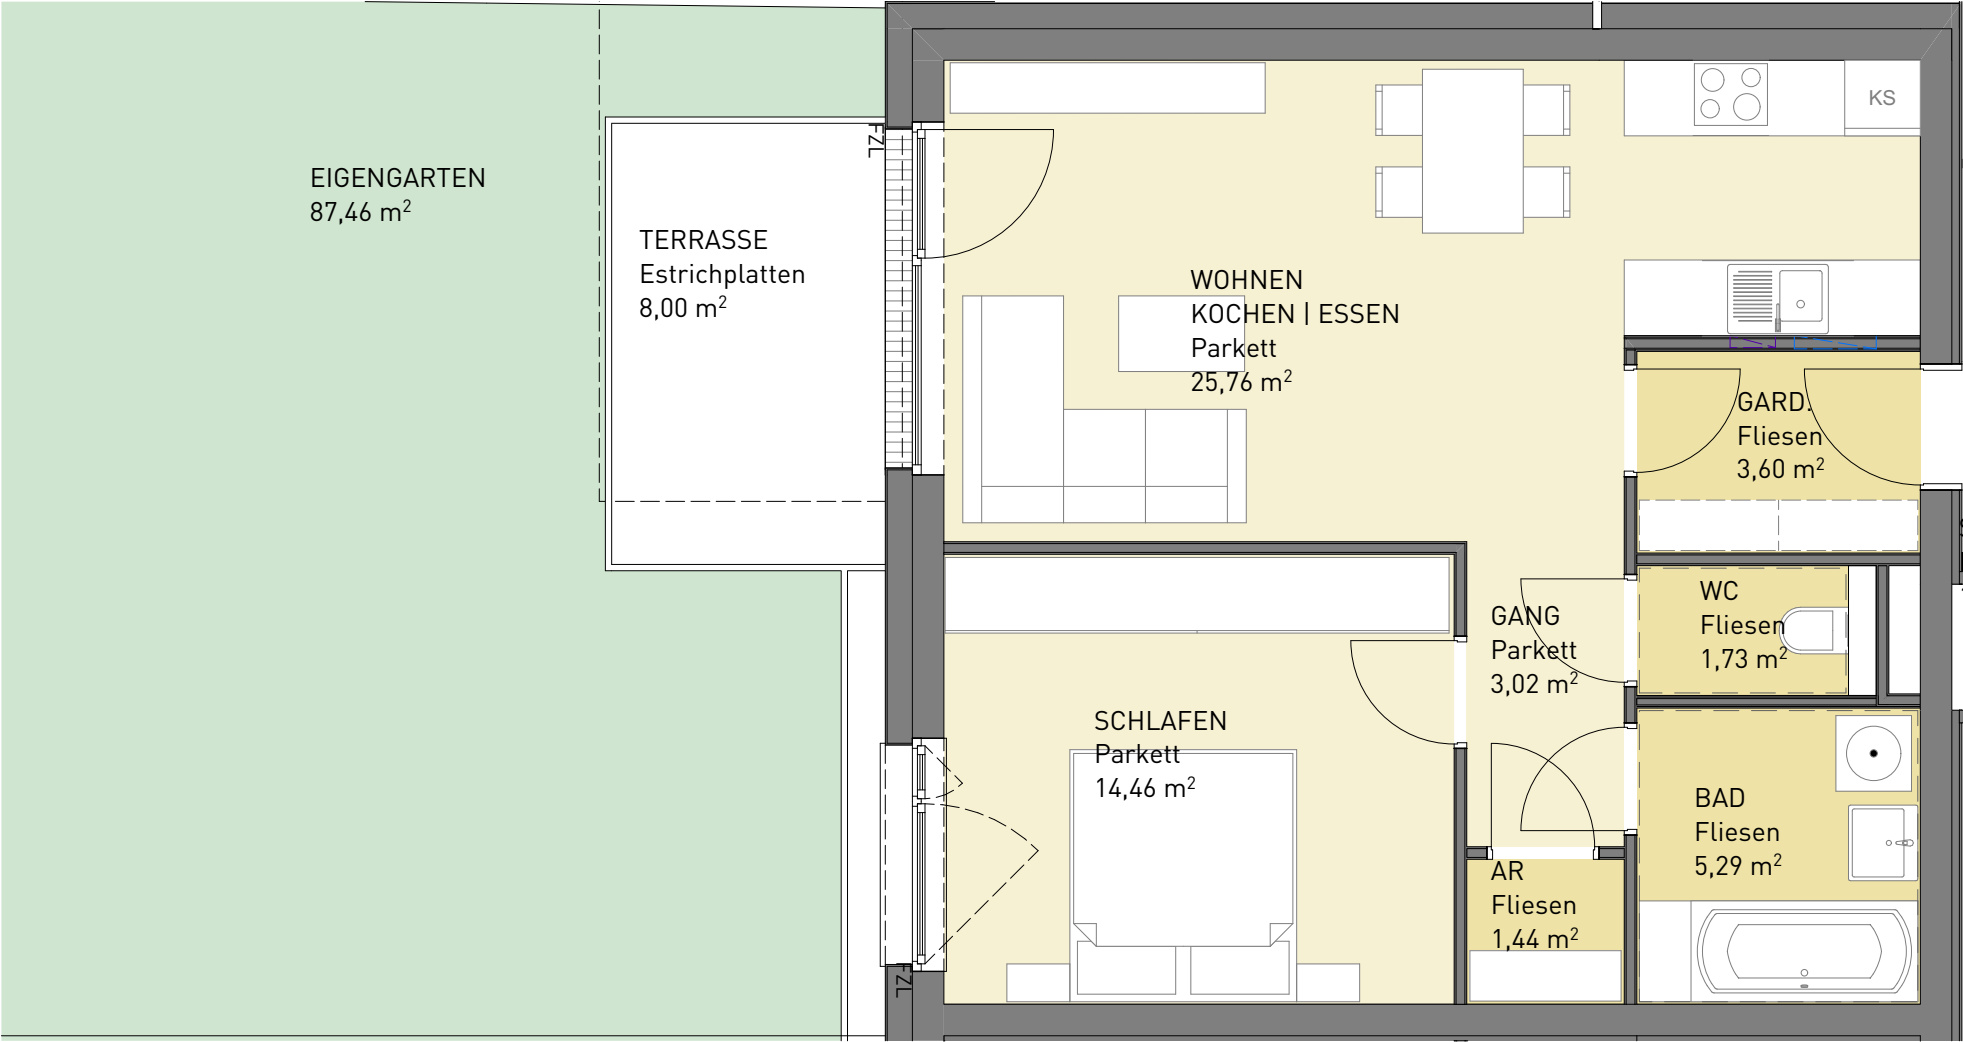

WOHNEN AM KIRCH BÜHL
4643 Pettenbach



HAUS 02 | TOP 209
ERDGESCHOSS


- RR ○ Fallrohr Regenwasser
- FZL Fenster - Zuluftelement



TOP 209

WOHNEN	55,30m²
TERRASSE	8,0m²
EIGENGARTEN	87,46m²
KELLERABTEIL	2,17m²

Wohnungsgrundrisse:Die Pläne sind nicht maßstabsgetreu. Die farbliche Darstellung der Wohnungsgrundrisse ist nicht aussagekräftig für die verwendeten Materialien. Für Einbaumöbel sind unbedingt Naturmaße zu nehmen. Die Raum- und Wohnungsgrößen können sich durch die Detailplanung geringfügig ändern.

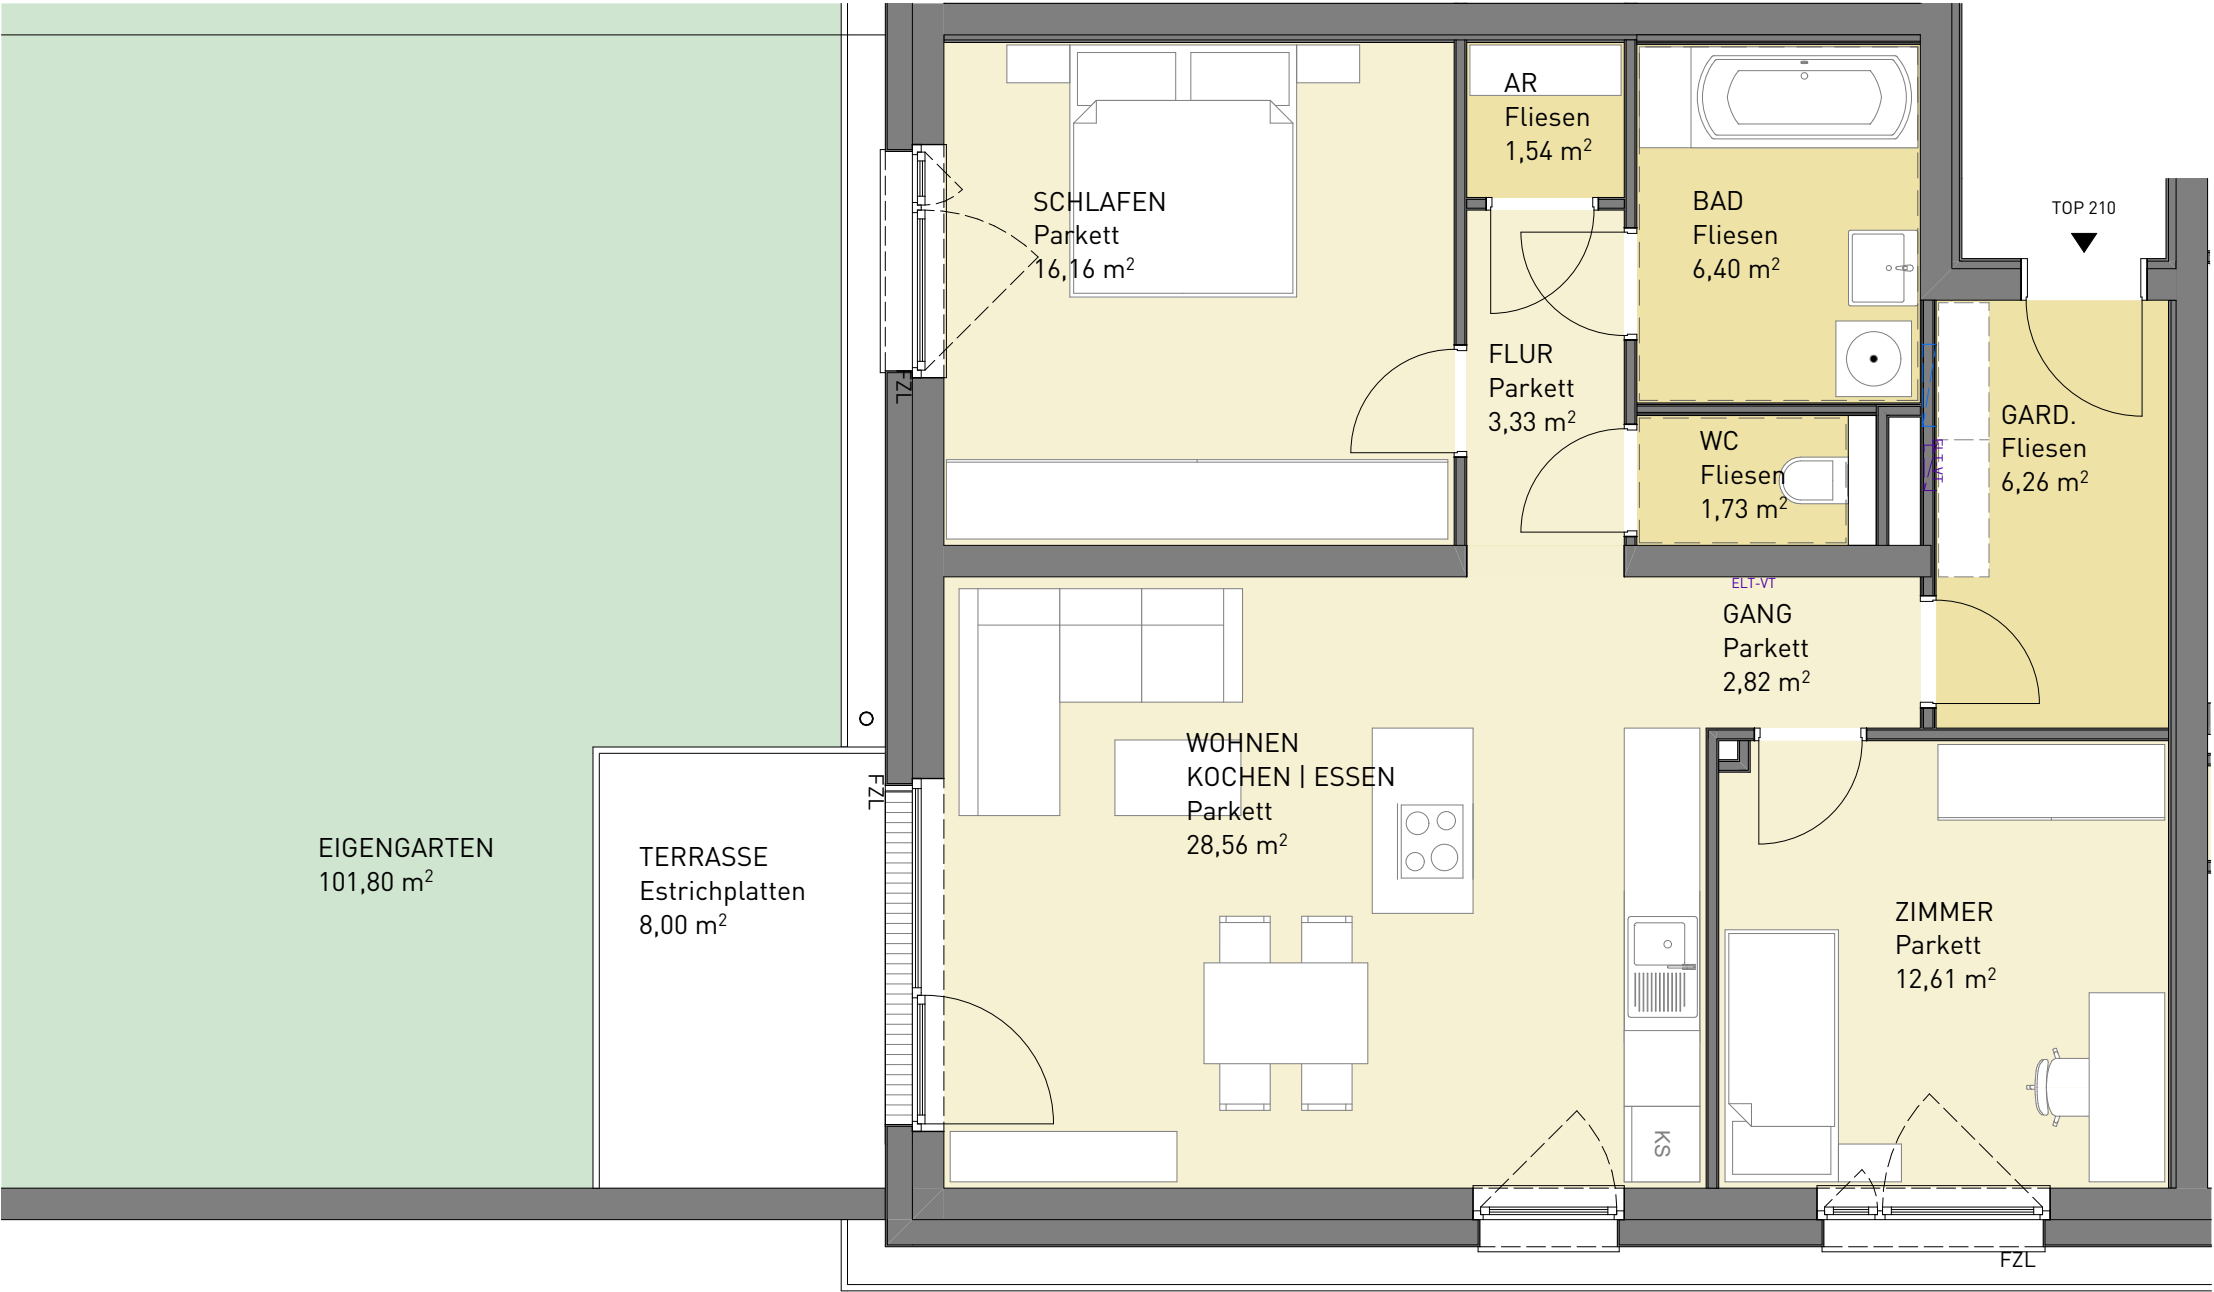

WOHNEN AM KIRCH BÜHL
4643 Pettenbach



HAUS 02 | TOP 210
ERDGESCHOSS


- RR ○ Fallrohr Regenwasser
- FZL Fenster - Zuluftelement



TOP 210

WOHNEN	79,41m²
TERRASSE	8,0m²
EIGENGARTEN	101,80m²
KELLERABTEIL	2,17m²

Wohnungsgrundrisse: Die Pläne sind nicht maßstabsgetreu. Die farbliche Darstellung der Wohnungsgrundrisse ist nicht aussagekräftig für die verwendeten Materialien. Für Einbaumöbel sind unbedingt Naturmaße zu nehmen. Die Raum- und Wohnungsgrößen können sich durch die Detailplanung geringfügig ändern.

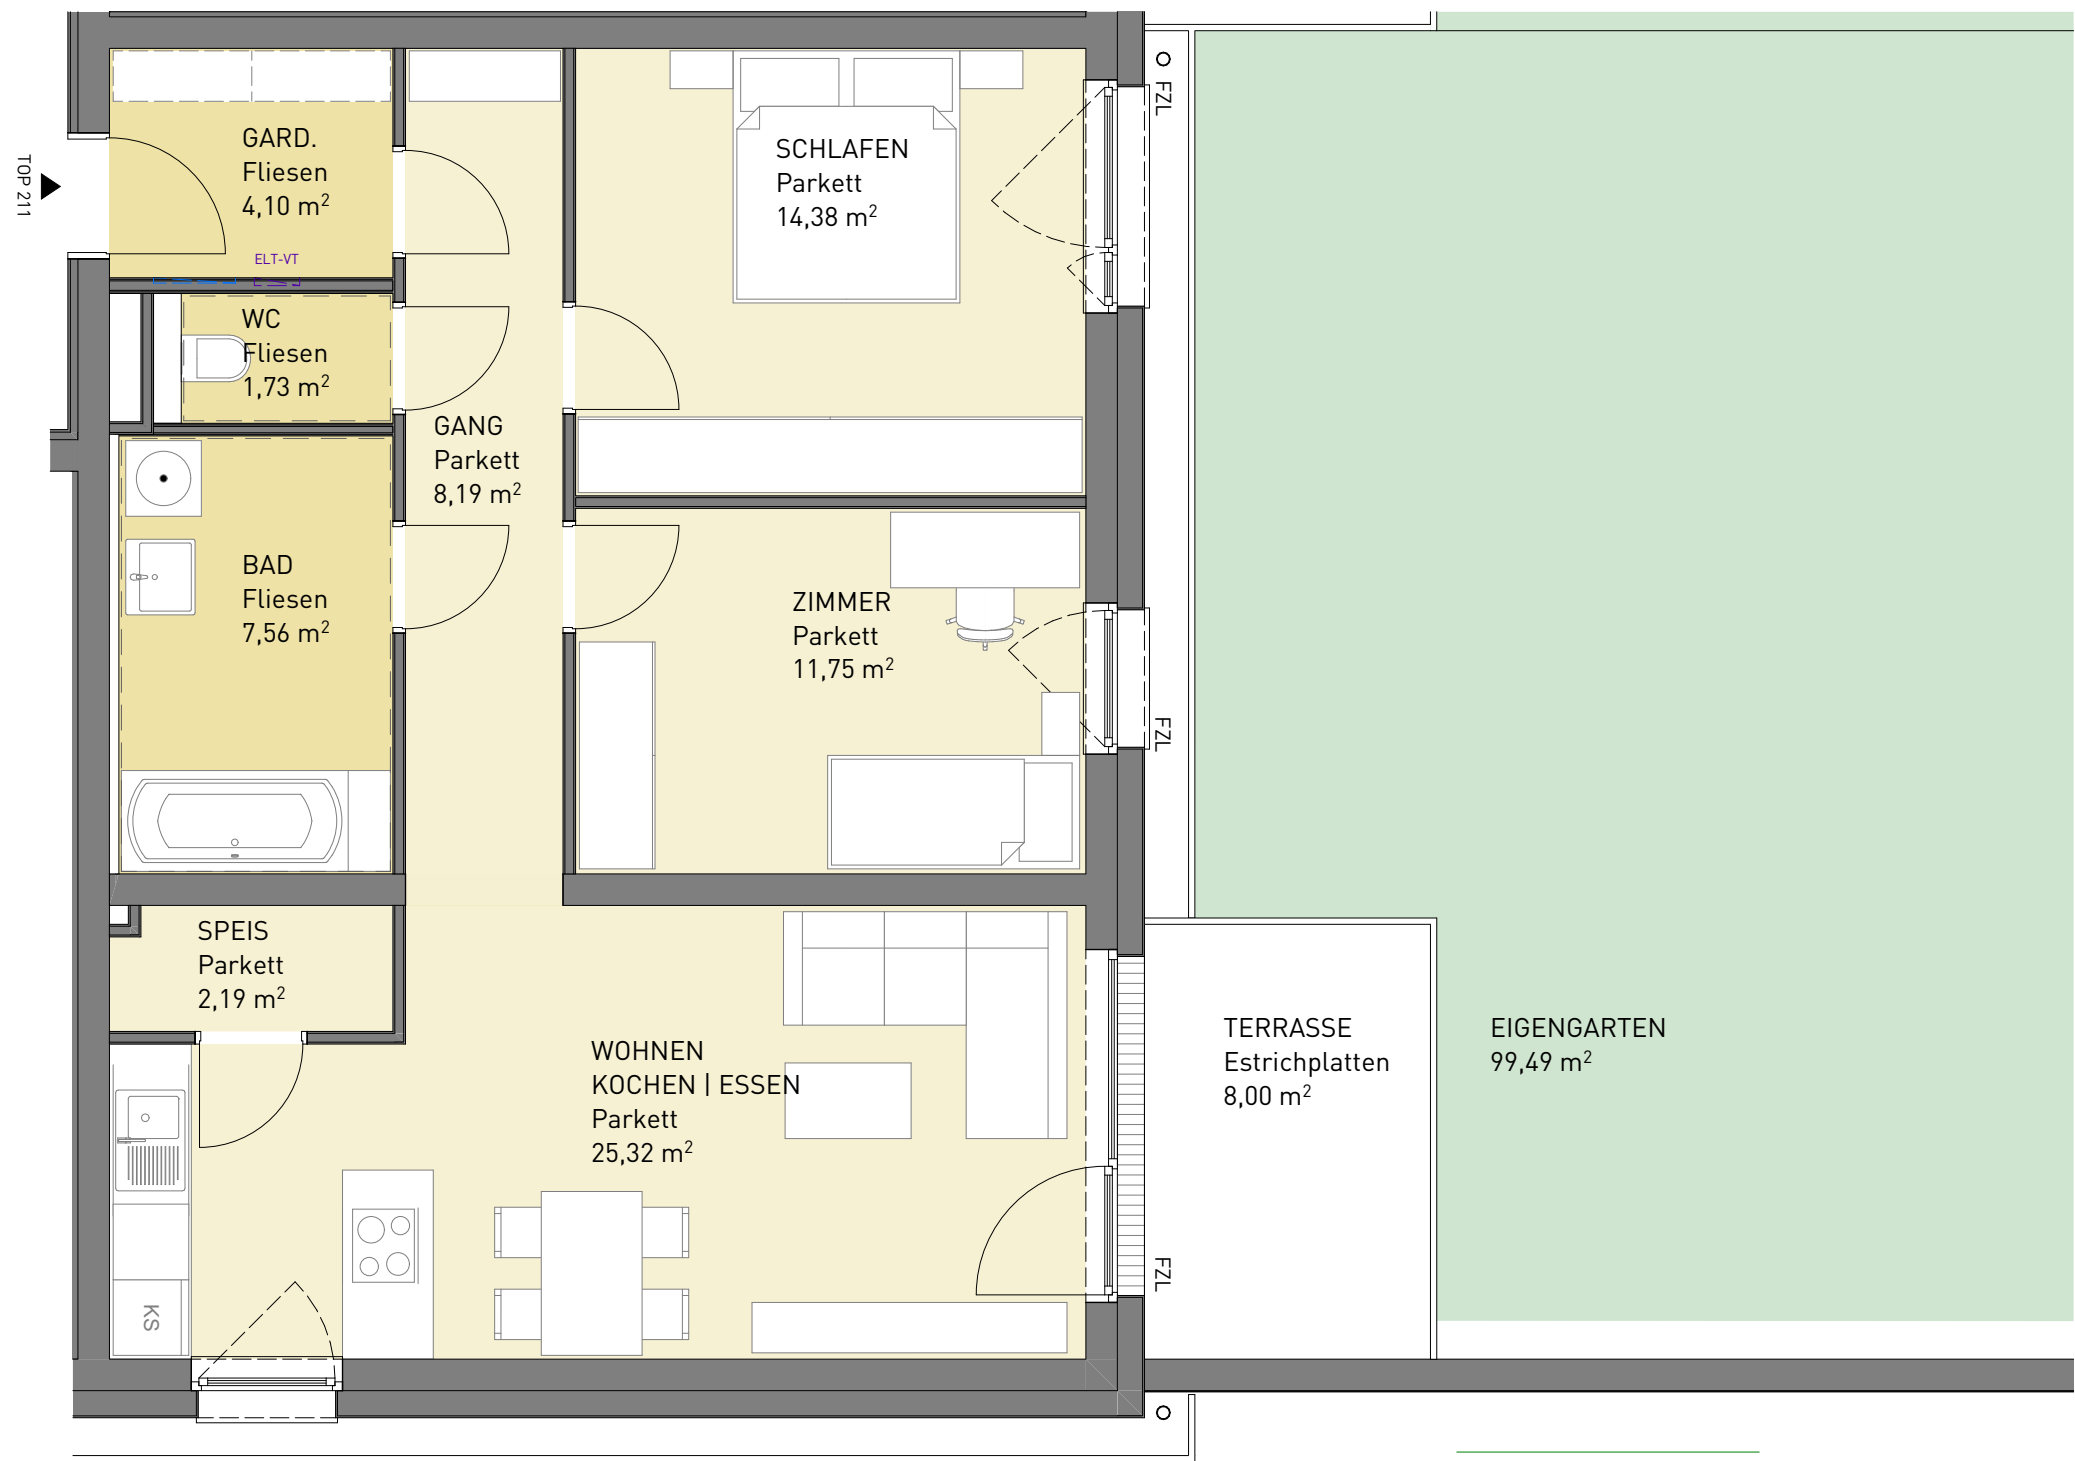

WOHNEN AM KIRCH BÜHL
4643 Pettenbach



HAUS 02 | TOP 211
ERDGESCHOSS

- RR ○ Fallrohr Regenwasser
- FZL Fenster - Zuluftelement



TOP 211


WOHNEN	75,22m²
TERRASSE	8,0m²
EIGENGARTEN	99,49m²
KELLERABTEIL	2,17m²

Wohnungsgrundrisse: Die Pläne sind nicht maßstabsgetreu. Die farbliche Darstellung der Wohnungsgrundrisse ist nicht aussagekräftig für die verwendeten Materialien. Für Einbaumöbel sind unbedingt Naturmaße zu nehmen. Die Raum- und Wohnungsgrößen können sich durch die Detailplanung geringfügig ändern.



HAUS 12 | TOP 212
ERDGESCHOSS

RR ○ Fallrohr Regenwasser
FZL Fenster - Zuluftelement

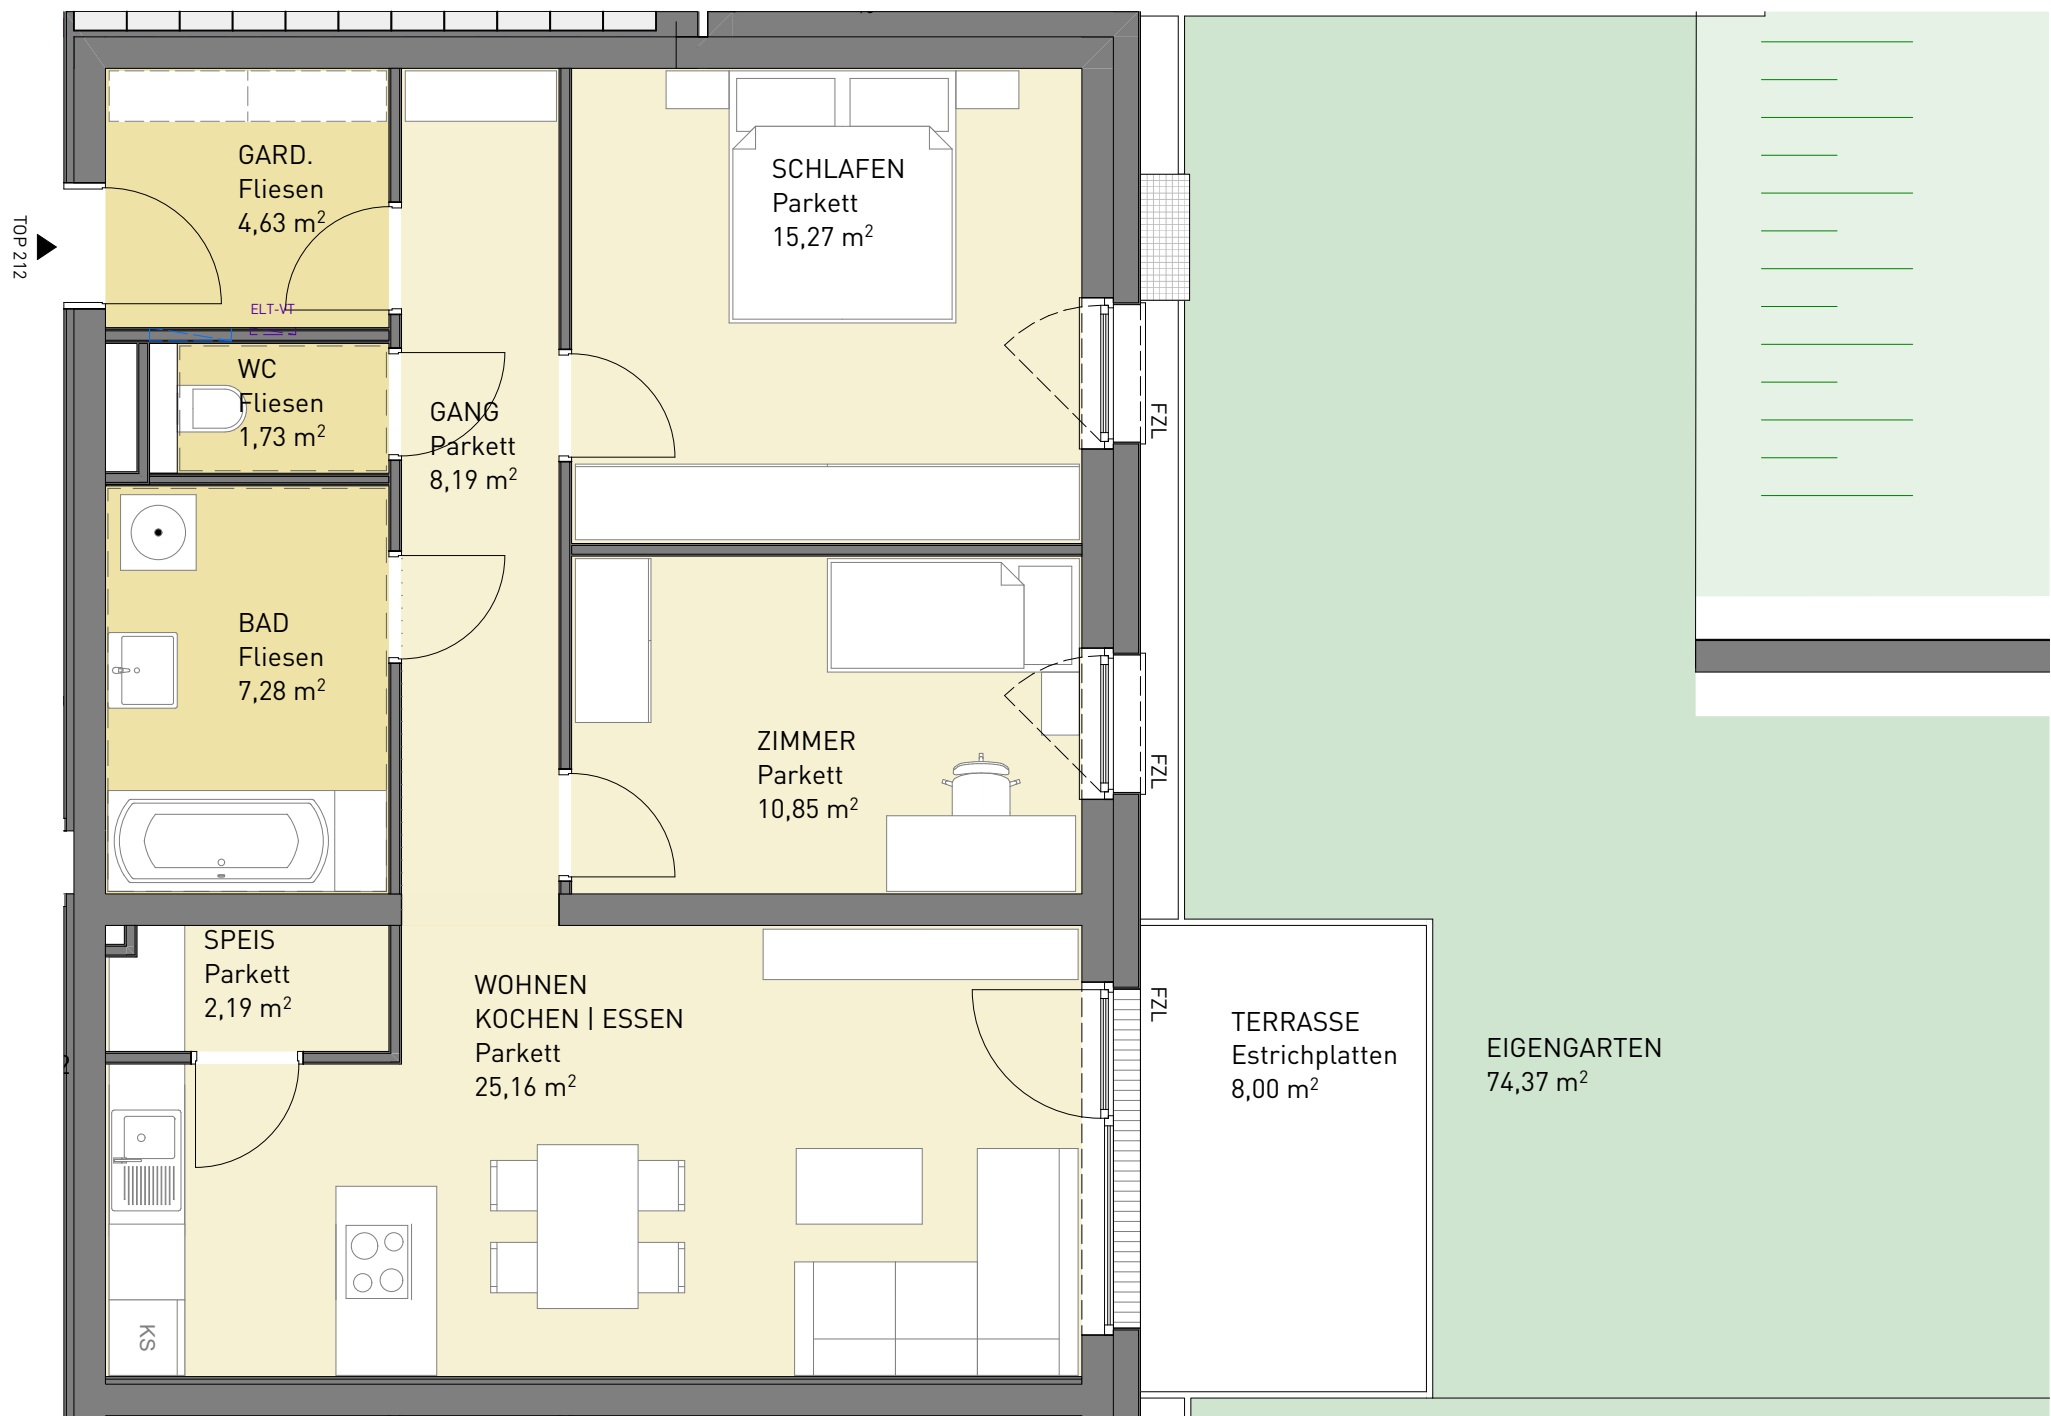

TOP 212

WOHNEN	75,30m ²
TERRASSE	8,0m ²
EIGENGARTEN	74,37m ²
KELLERABTEIL	2,17m ²

Wohnungsgrundrisse: Die Pläne sind nicht maßstabsgetreu. Die farbliche Darstellung der Wohnungsgrundrisse ist nicht aussagekräftig für die verwendeten Materialien. Für Einbaumöbel sind unbedingt Naturmaße zu nehmen. Die Raum- und Wohnungsgrößen können sich durch die Detailplanung geringfügig ändern.




HAUS 02

| TOP 213

1tes OBERGESCHOSS

RR Fallrohr Regenwasser


FZL Fenster - Zuluftelement

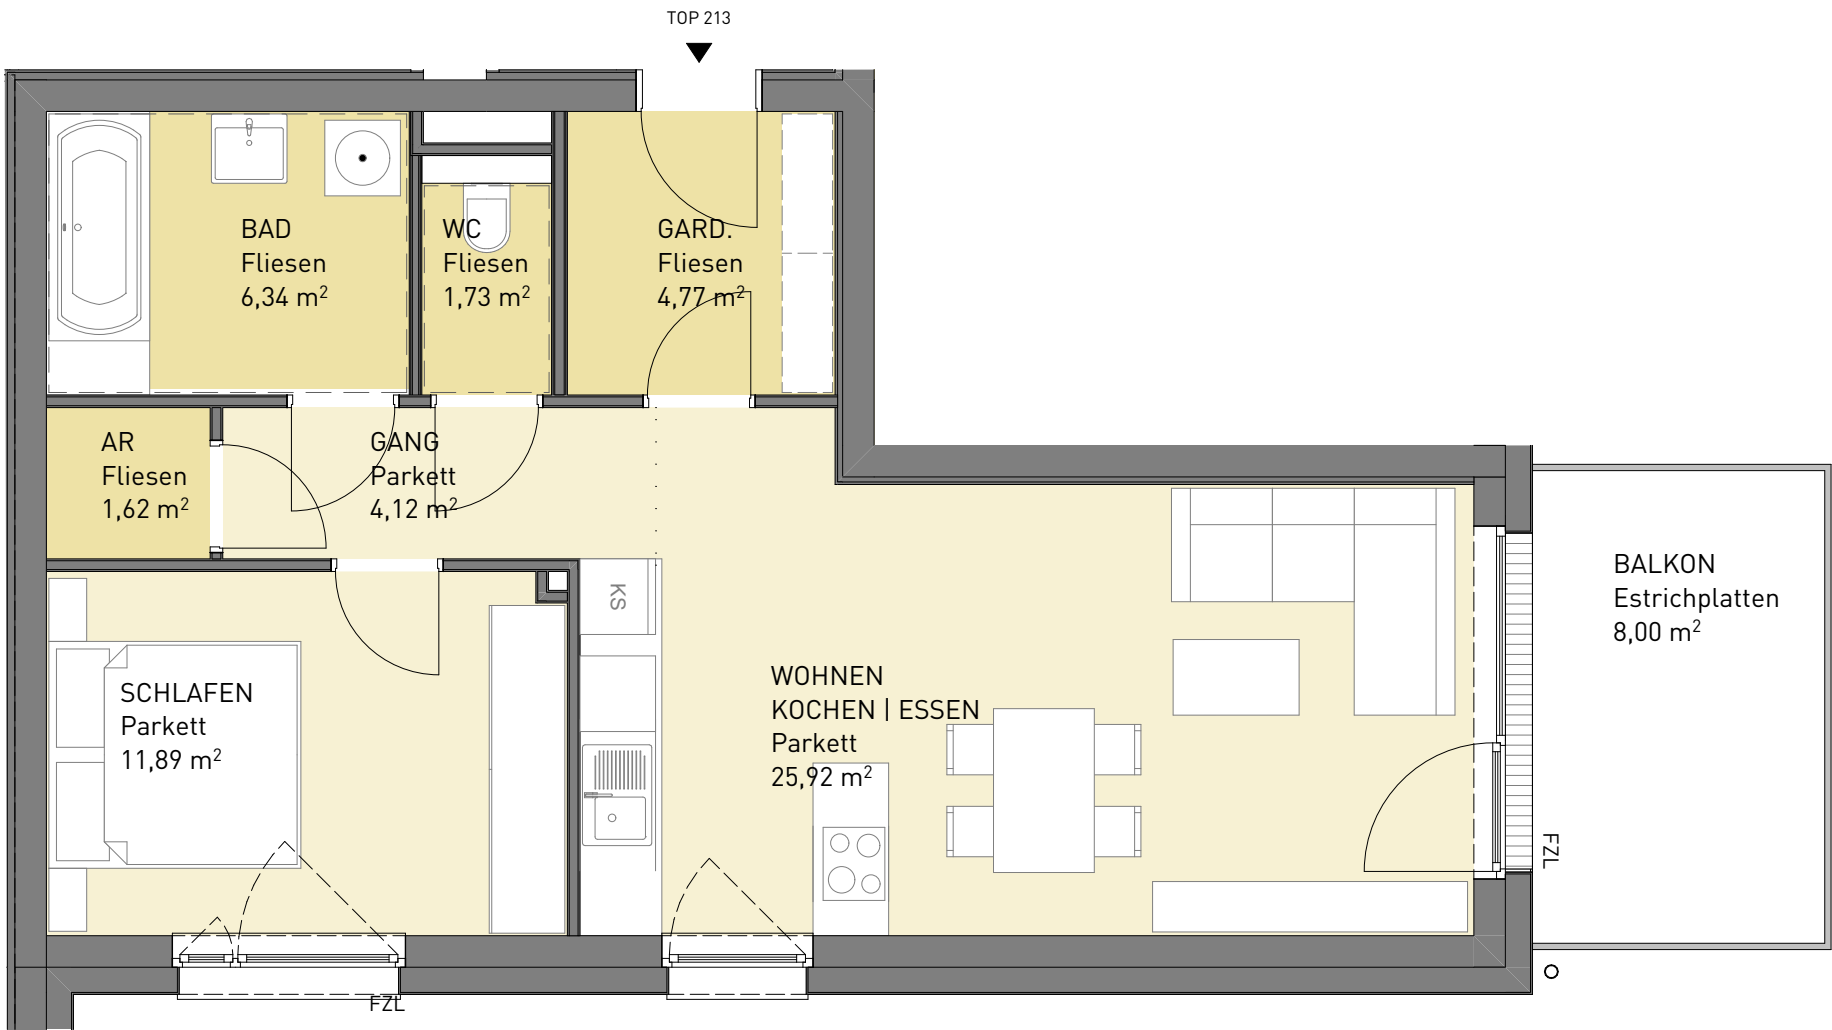

TOP 213

WOHNEN	56,39m ²
BALKON	8,0m ²
EIGENGARTEN	-
KELLERABTEIL	2,17m ²

Wohnungsgrundrisse:Die Pläne sind nicht maßstabsgetreu. Die farbliche Darstellung der Wohnungsgrundrisse ist nicht aussagekräftig für die verwendeten Materialien. Für Einbaumöbel sind unbedingt Naturmaße zu nehmen. Die Raum- und Wohnungsgrößen können sich durch die Detailplanung geringfügig ändern.

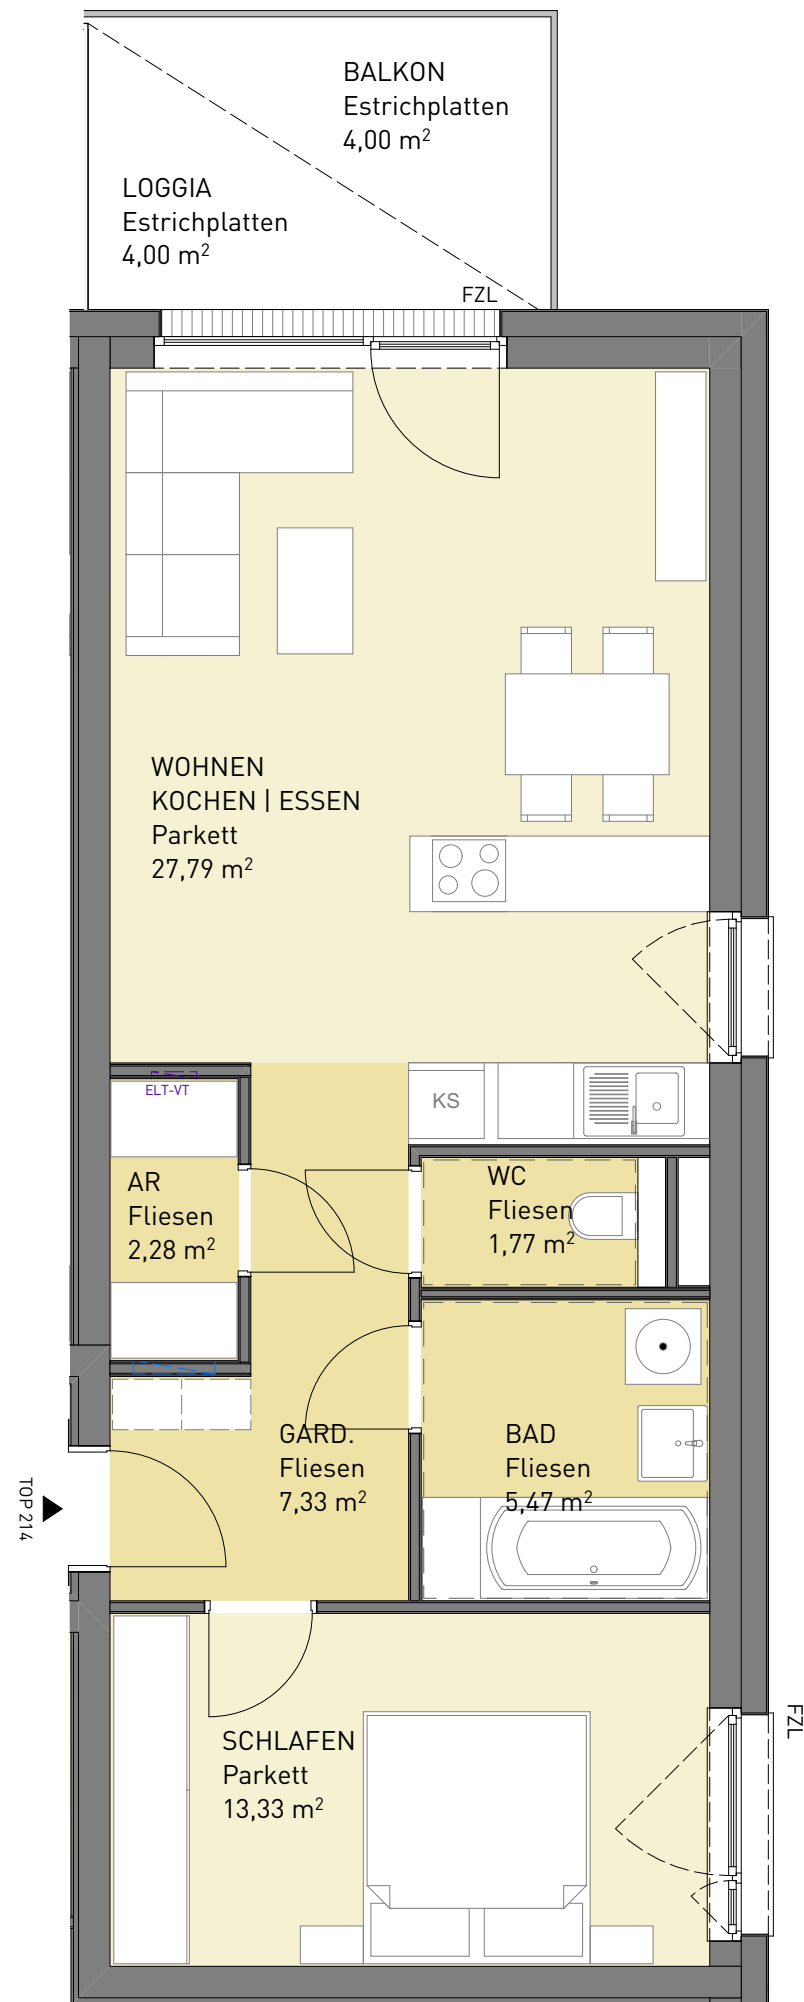


WOHNEN AM KIRCH BÜHL
4643 Pettenbach



HAUS 02 | TOP 214
1tes OBERGESCHOSS


RR ○ Fallrohr Regenwasser
FZL Fenster - Zuluftelement

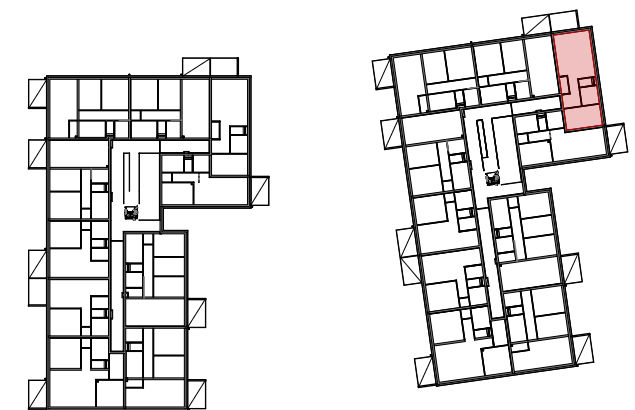

TOP 214

WOHNEN	57,97m ²
LOGGIA/BALKON	8,0m ²
EIGENGARTEN	-
KELLERABTEIL	2,12m ²

Wohnungsgrundrisse: Die Pläne sind nicht maßstabsgetreu. Die farbliche Darstellung der Wohnungsgrundrisse ist nicht aussagekräftig für die verwendeten Materialien. Für Einbaumöbel sind unbedingt Naturmaße zu nehmen. Die Raum- und Wohnungsgrößen können sich durch die Detailplanung geringfügig ändern.

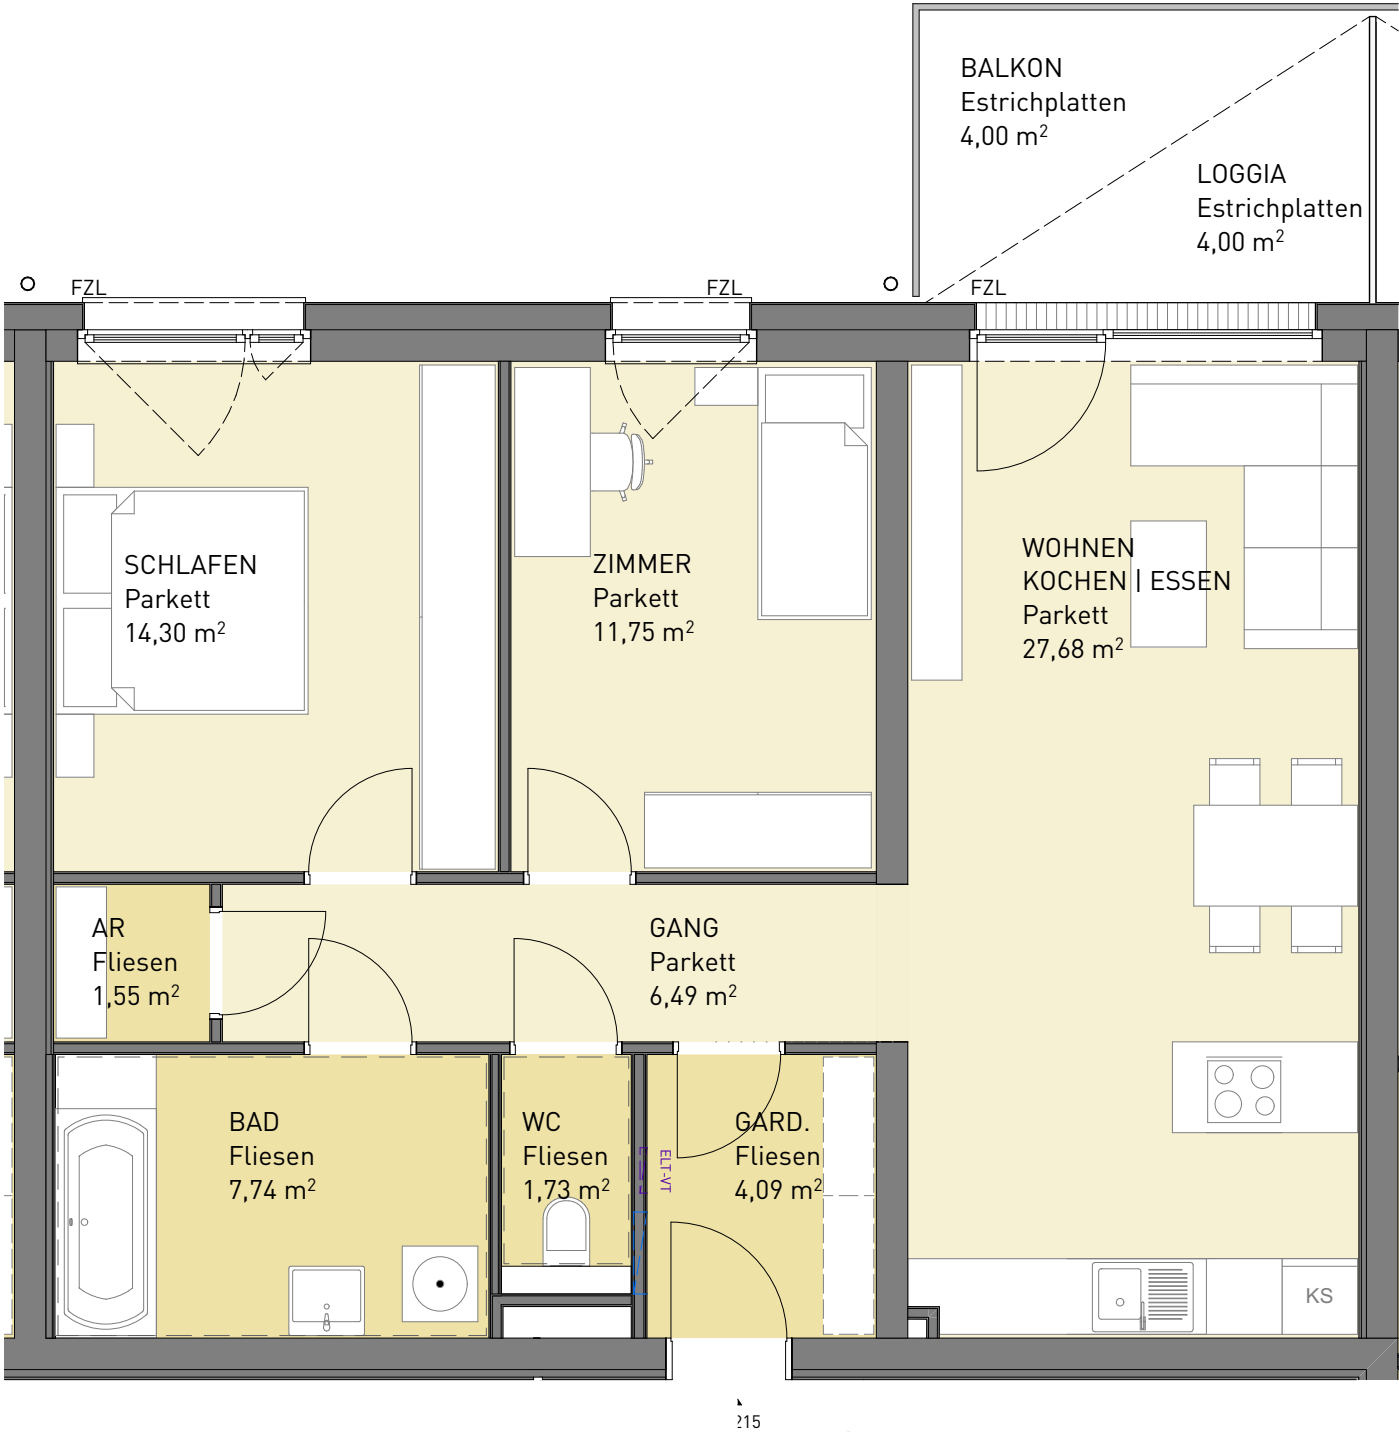

WOHNEN AM KIRCH BÜHL
4643 Pettenbach



HAUS 02 | TOP 215
1tes OBERGESCHOSS

RR ○ Fallrohr Regenwasser
FZL Fenster - Zuluftelement



TOP 215

WOHNEN	75,33m ²
LOGGIA/BALKON	8,0m ²
EIGENGARTEN	-
KELLERABTEIL	3,13m ²

Wohnungsgrundrisse: Die Pläne sind nicht maßstabsgetreu. Die farbliche Darstellung der Wohnungsgrundrisse ist nicht aussagekräftig für die verwendeten Materialien. Für Einbaumöbel sind unbedingt Naturmaße zu nehmen. Die Raum- und Wohnungsgrößen können sich durch die Detailplanung geringfügig ändern.



HAUS 02

| TOP 216

1tes OBERGESCHOSS


- RR Fallrohr Regenwasser
- FZL Fenster - Zuluftelement




TOP 216

WOHNEN	75,22m ²
BALKON	8,0m ²
EIGENGARTEN	-
KELLERABTEIL	3,18m ²

Wohnungsgrundrisse:Die Pläne sind nicht maßstabsgetreu. Die farbliche Darstellung der Wohnungsgrundrisse ist nicht aussagekräftig für die verwendeten Materialien. Für Einbaumöbel sind unbedingt Naturmaße zu nehmen. Die Raum- und Wohnungsgrößen können sich durch die Detailplanung geringfügig ändern.

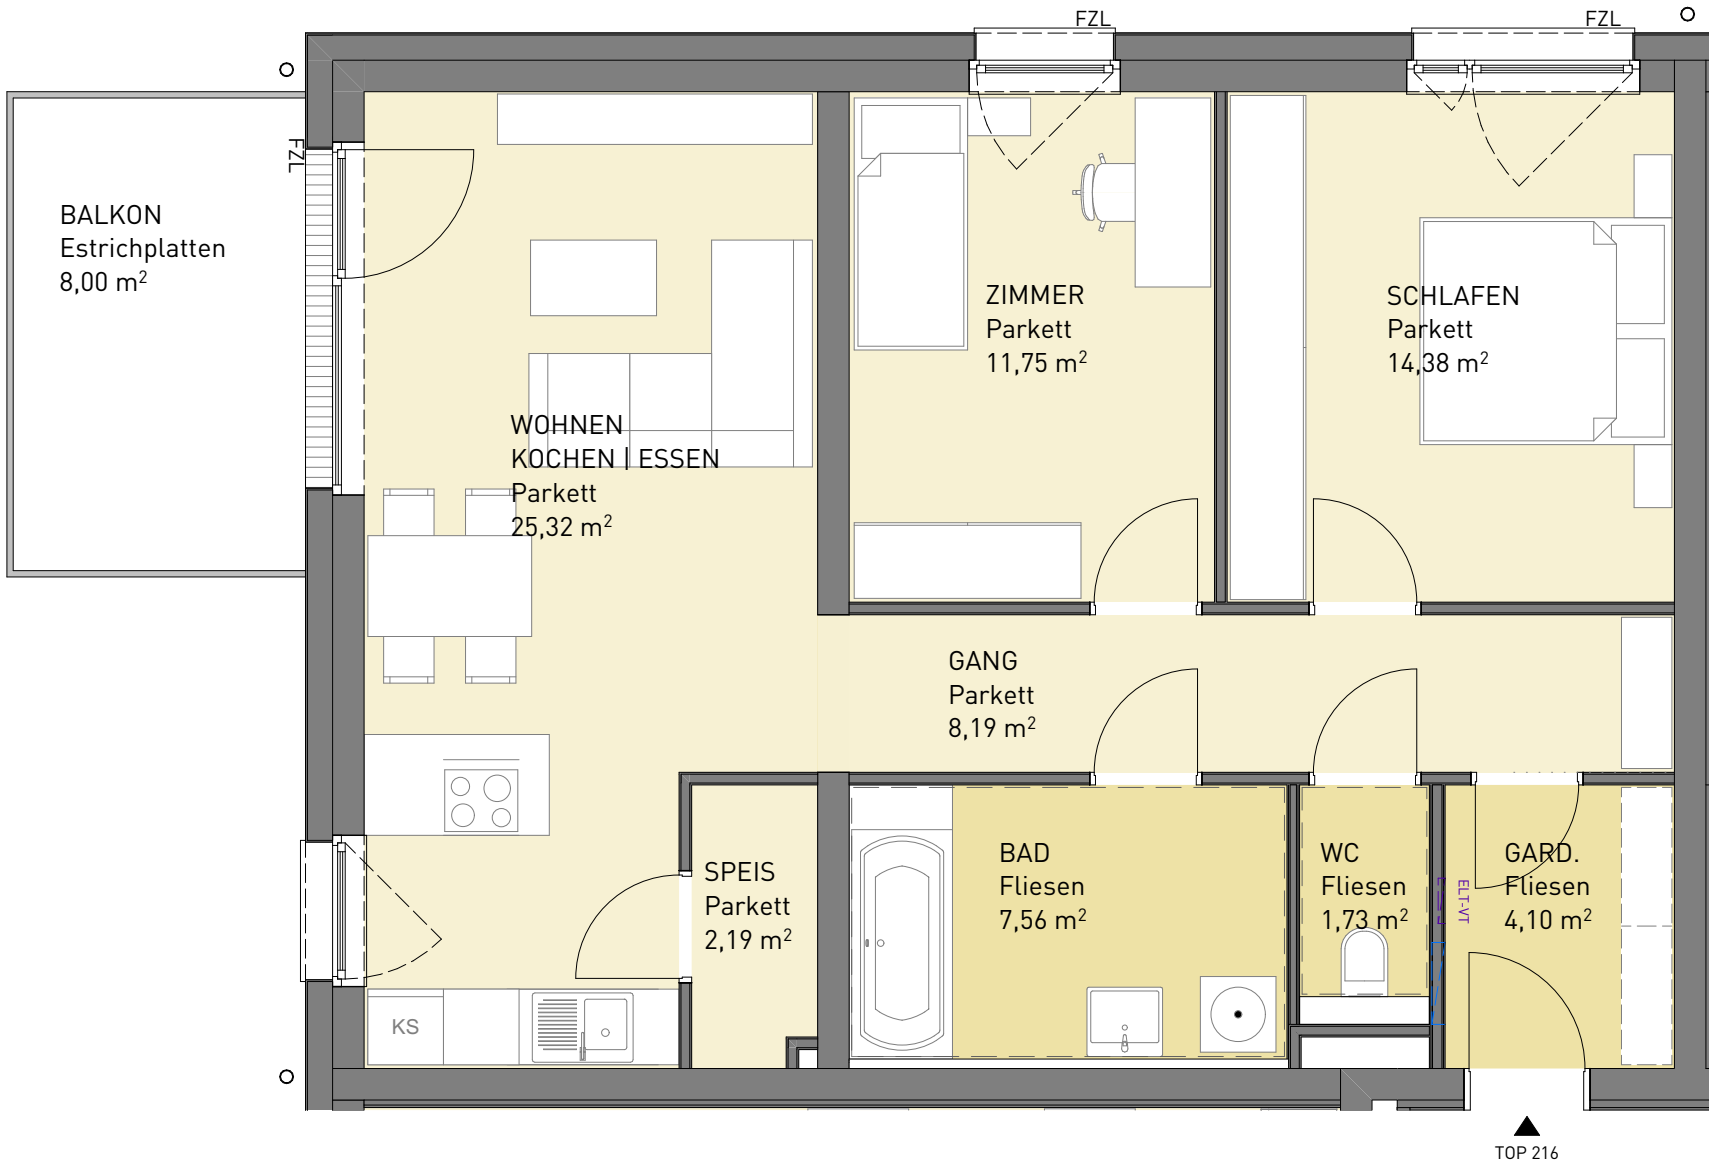

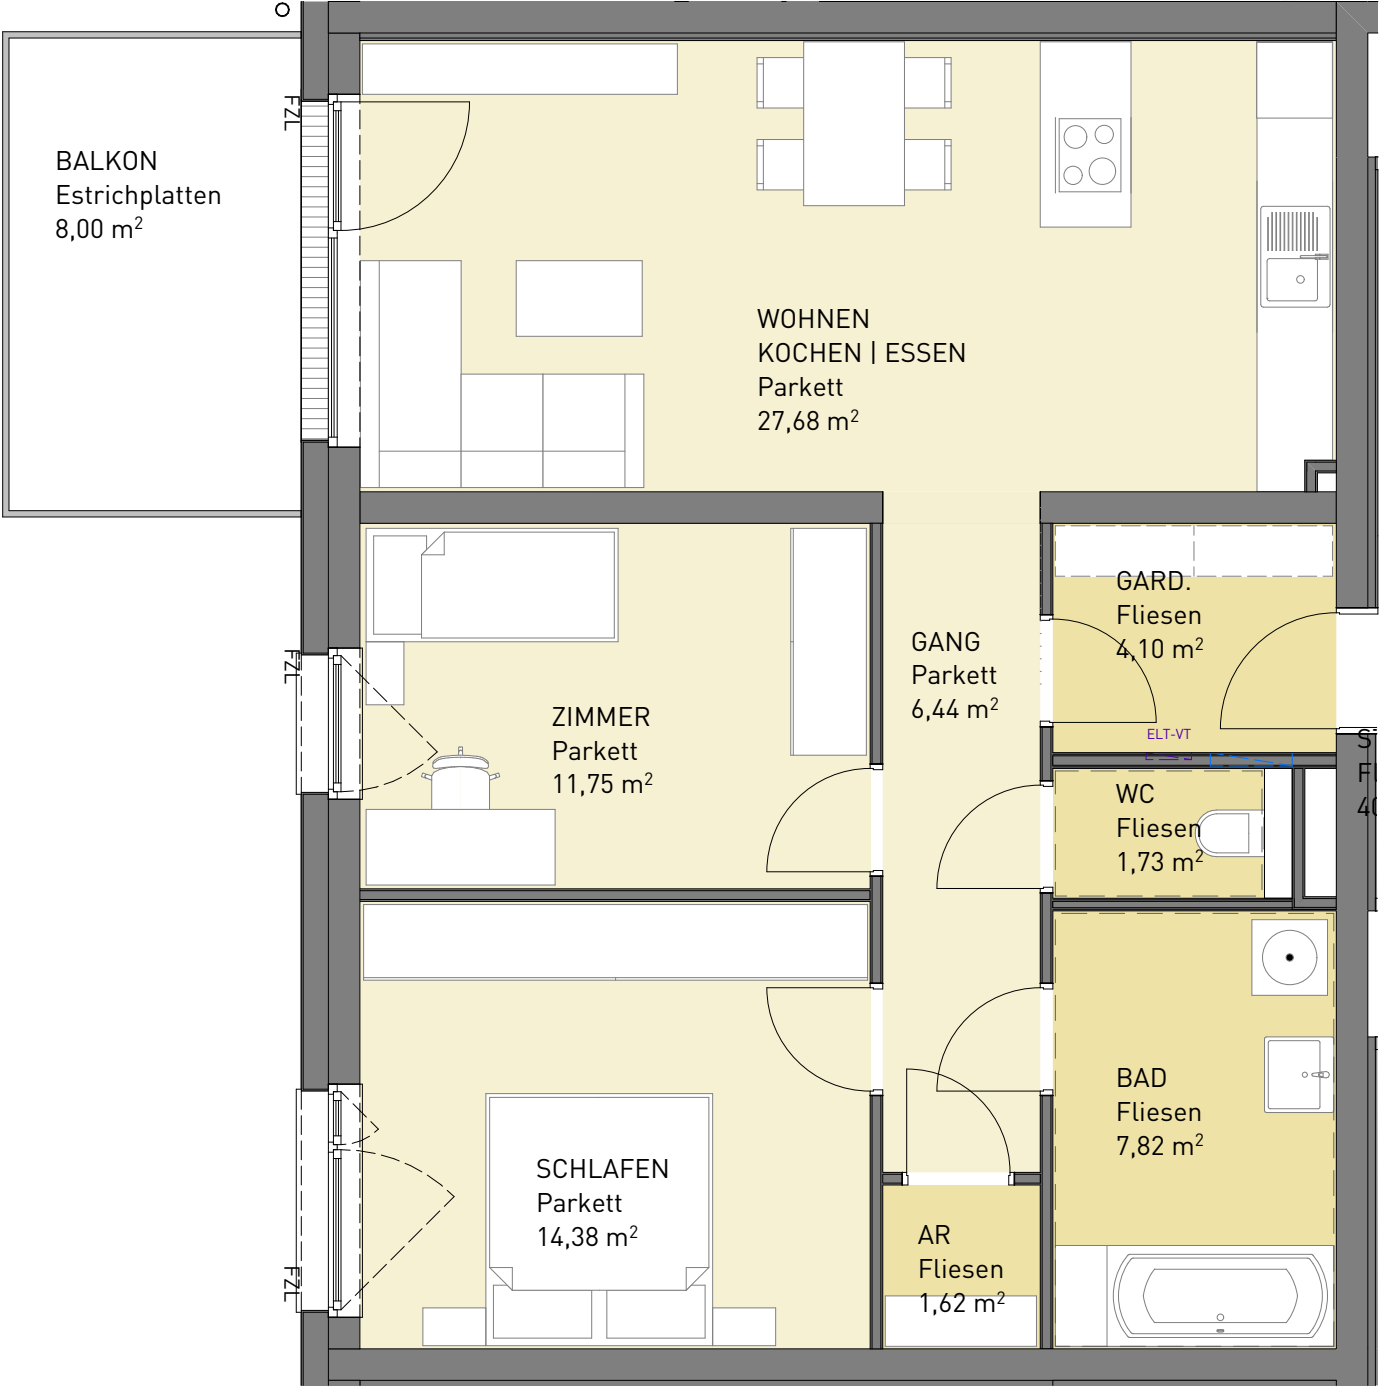

WOHNEN AM KIRCH BÜHL
4643 Pettenbach



HAUS 02 | TOP 217
1tes OBERGESCHOSS


- RR ○ Fallrohr Regenwasser
- FZL Fenster - Zuluftelement



TOP 217

WOHNEN	75,52m²
BALKON	8,0m²
EIGENGARTEN	-
KELLERABTEIL	3,09m²

Wohnungsgrundrisse: Die Pläne sind nicht maßstabsgetreu. Die farbliche Darstellung der Wohnungsgrundrisse ist nicht aussagekräftig für die verwendeten Materialien. Für Einbaumöbel sind unbedingt Naturmaße zu nehmen. Die Raum- und Wohnungsgrößen können sich durch die Detailplanung geringfügig ändern.

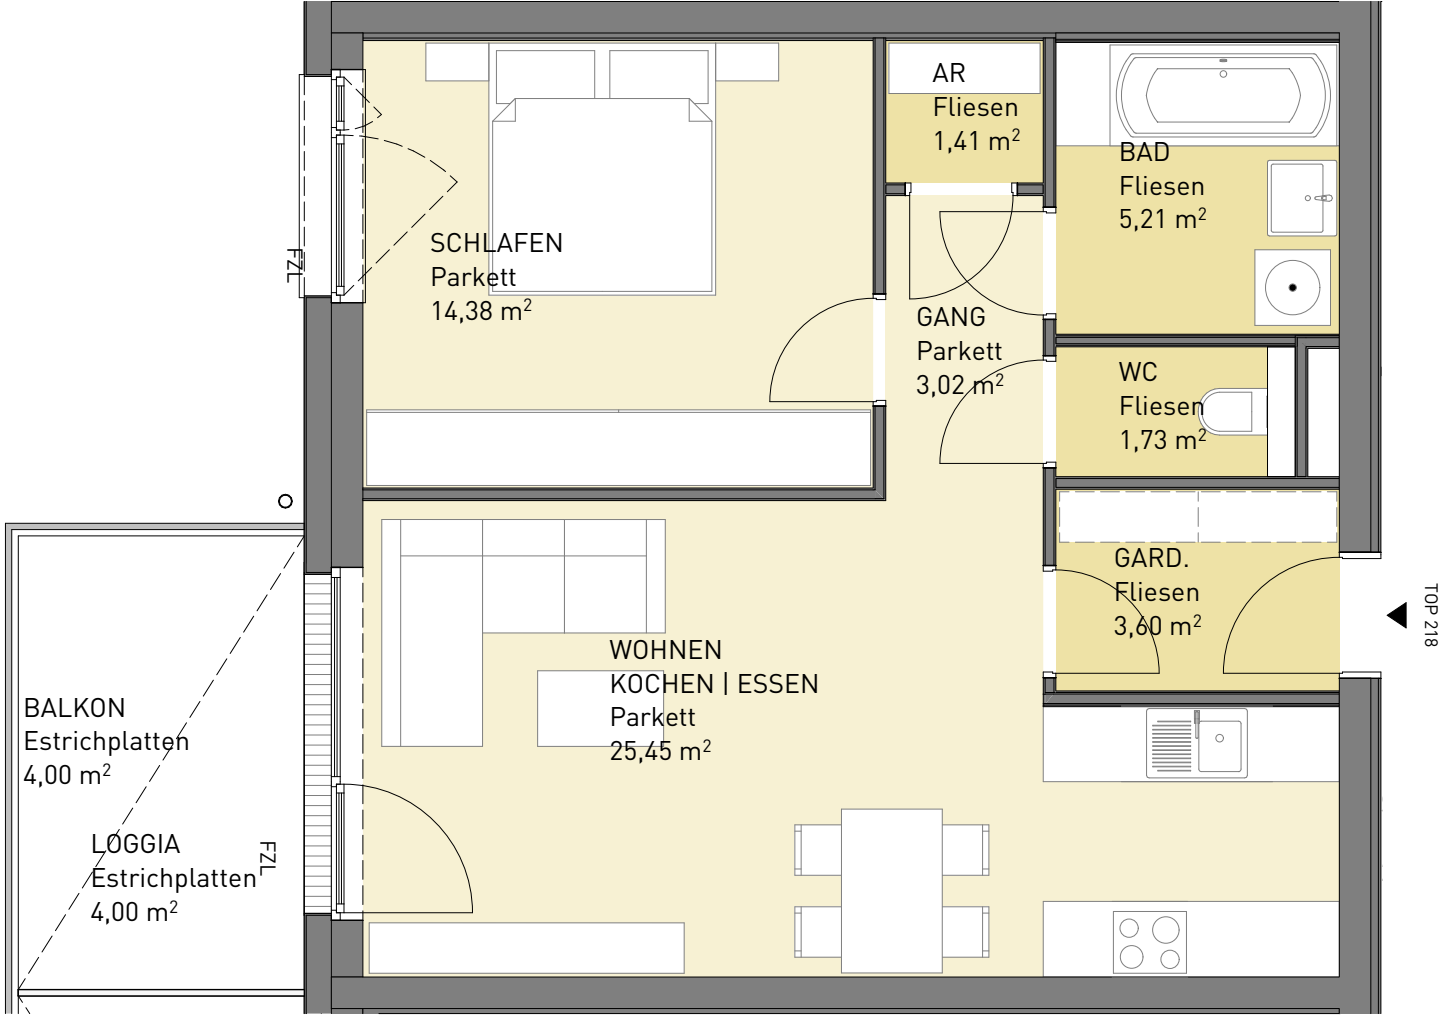

WOHNEN AM KIRCH BÜHL
4643 Pettenbach



HAUS 02 | TOP 218
1tes OBERGESCHOSS


- RR ○ Fallrohr Regenwasser
- FZL Fenster - Zuluftelement



TOP 218

WOHNEN	54,80m²
LOGGIA/BALKON	8,0m²
EIGENGARTEN	-
KELLERABTEIL	3,14m²

Wohnungsgrundrisse: Die Pläne sind nicht maßstabsgetreu. Die farbliche Darstellung der Wohnungsgrundrisse ist nicht aussagekräftig für die verwendeten Materialien. Für Einbaumöbel sind unbedingt Naturmaße zu nehmen. Die Raum- und Wohnungsgrößen können sich durch die Detailplanung geringfügig ändern.

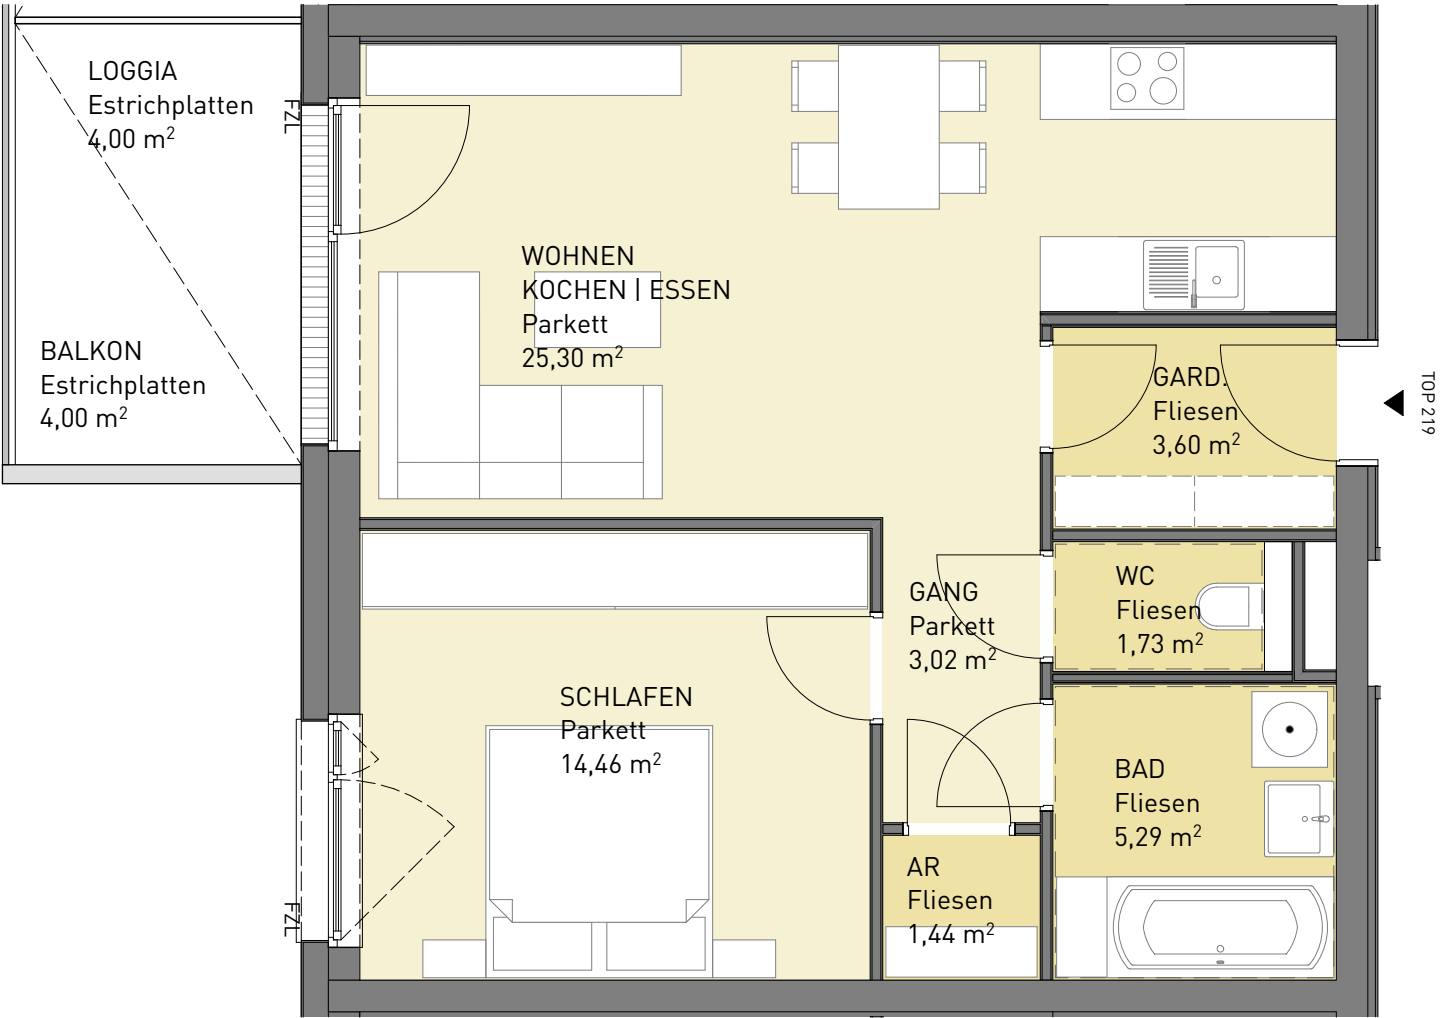

WOHNEN AM KIRCH BÜHL
4643 Pettenbach



HAUS 02 | TOP 219
1tes OBERGESCHOSS

- RR ○ Fallrohr Regenwasser
- FZL Fenster - Zuluftelement



TOP 219

WOHNEN	54,84m²
LOGGIA/BALKON	8,0m²
EIGENGARTEN	-
KELLERABTEIL	3,14m²

Wohnungsgrundrisse:Die Pläne sind nicht maßstabsgetreu. Die farbliche Darstellung der Wohnungsgrundrisse ist nicht aussagekräftig für die verwendeten Materialien. Für Einbaumöbel sind unbedingt Naturmaße zu nehmen. Die Raum- und Wohnungsgrößen können sich durch die Detailplanung geringfügig ändern.



HAUS 02

| TOP 220

1tes OBERGESCHOSS


- RR Fallrohr Regenwasser
- FZL Fenster - Zuluftelement



TOP 220

WOHNEN	79,41m ²
BALKON	8,0m ²
EIGENGARTEN	-
KELLERABTEIL	3,14m ²

Wohnungsgrundrisse:Die Pläne sind nicht maßstabsgetreu. Die farbliche Darstellung der Wohnungsgrundrisse ist nicht aussagekräftig für die verwendeten Materialien. Für Einbaumöbel sind unbedingt Naturmaße zu nehmen. Die Raum- und Wohnungsgrößen können sich durch die Detailplanung geringfügig ändern.

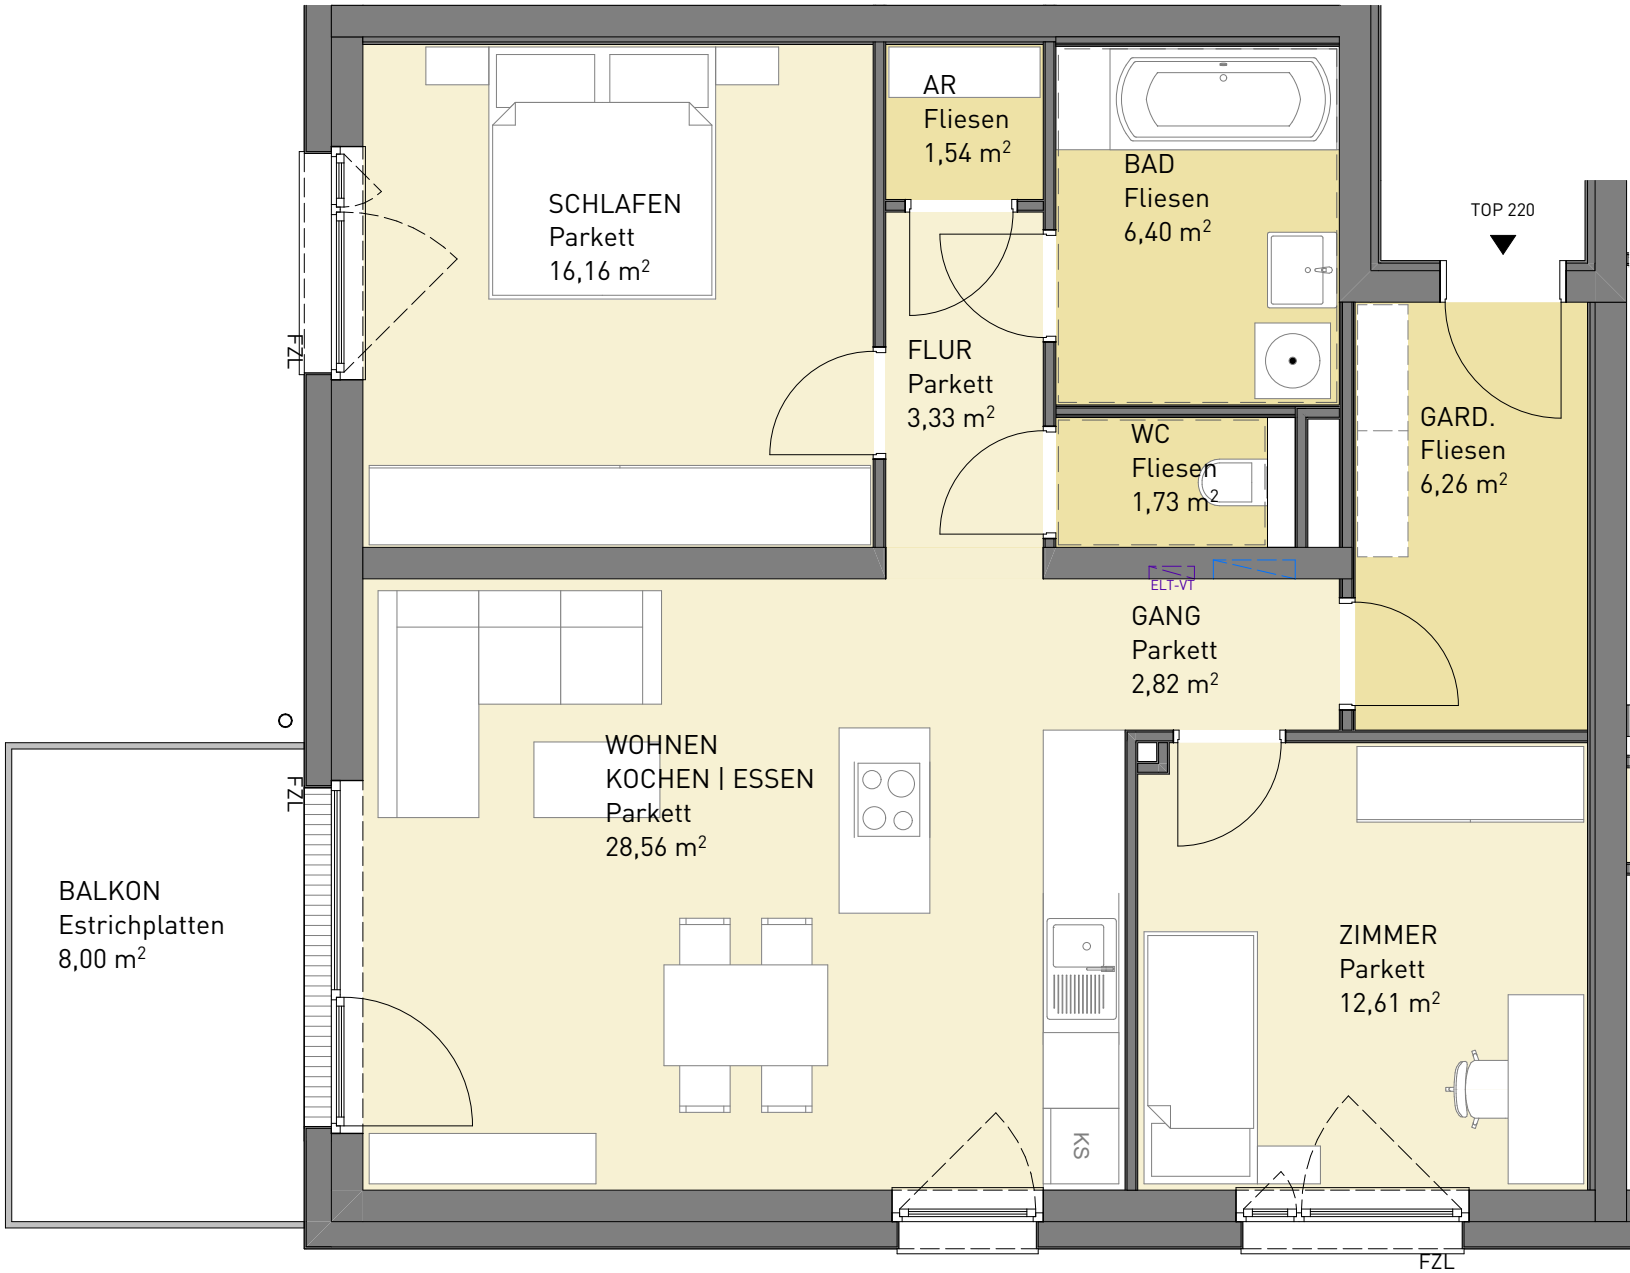



WOHNEN AM KIRCH BÜHL
4643 Pettenbach



HAUS 02 | TOP 221
1tes OBERGESCHOSS


RR ○ Fallrohr Regenwasser
FZL Fenster - Zuluftelement



TOP 221

WOHNEN	75,22m ²
BALKON	8,0m ²
EIGENGARTEN	-
KELLERABTEIL	3,11m ²

Wohnungsgrundrisse: Die Pläne sind nicht maßstabsgetreu. Die farbliche Darstellung der Wohnungsgrundrisse ist nicht aussagekräftig für die verwendeten Materialien. Für Einbaumöbel sind unbedingt Naturmaße zu nehmen. Die Raum- und Wohnungsgrößen können sich durch die Detailplanung geringfügig ändern.

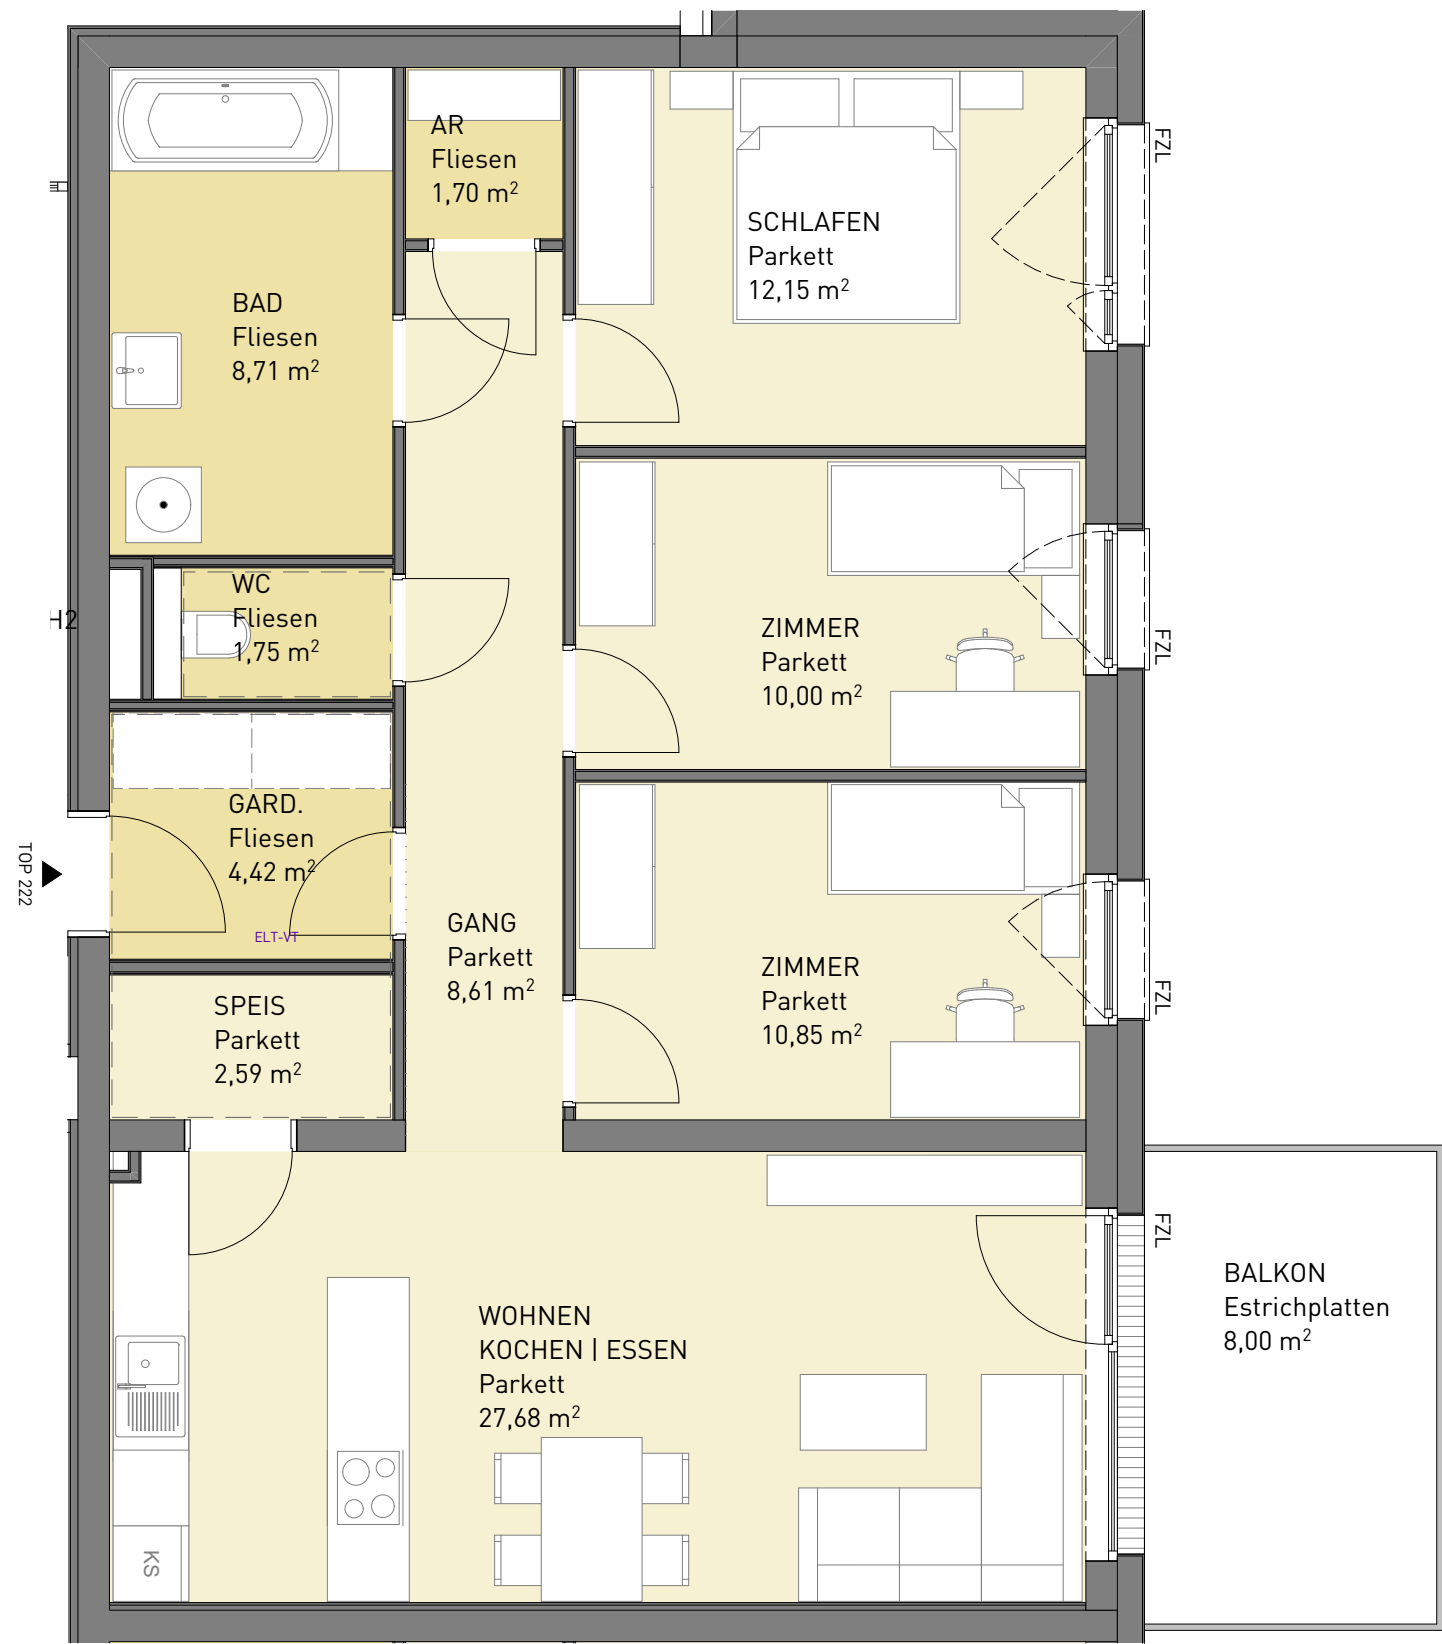

WOHNEN AM KIRCH BÜHL
4643 Pettenbach



HAUS 012 | TOP 222
1tes OBERGESCHOSS

RR ○ Fallrohr Regenwasser
FZL Fenster - Zuluftelement



TOP 222

WOHNEN	88,46m²
BALKON	8,0m²
EIGENGARTEN	-
KELLERABTEIL	4,34m²

Wohnungsgrundrisse: Die Pläne sind nicht maßstabsgetreu. Die farbliche Darstellung der Wohnungsgrundrisse ist nicht aussagekräftig für die verwendeten Materialien. Für Einbaumöbel sind unbedingt Naturmaße zu nehmen. Die Raum- und Wohnungsgrößen können sich durch die Detailplanung geringfügig ändern.




HAUS 02

| TOP 223

2tes OBERGESCHOSS

RR Fallrohr Regenwasser


FZL Fenster - Zuluftelement

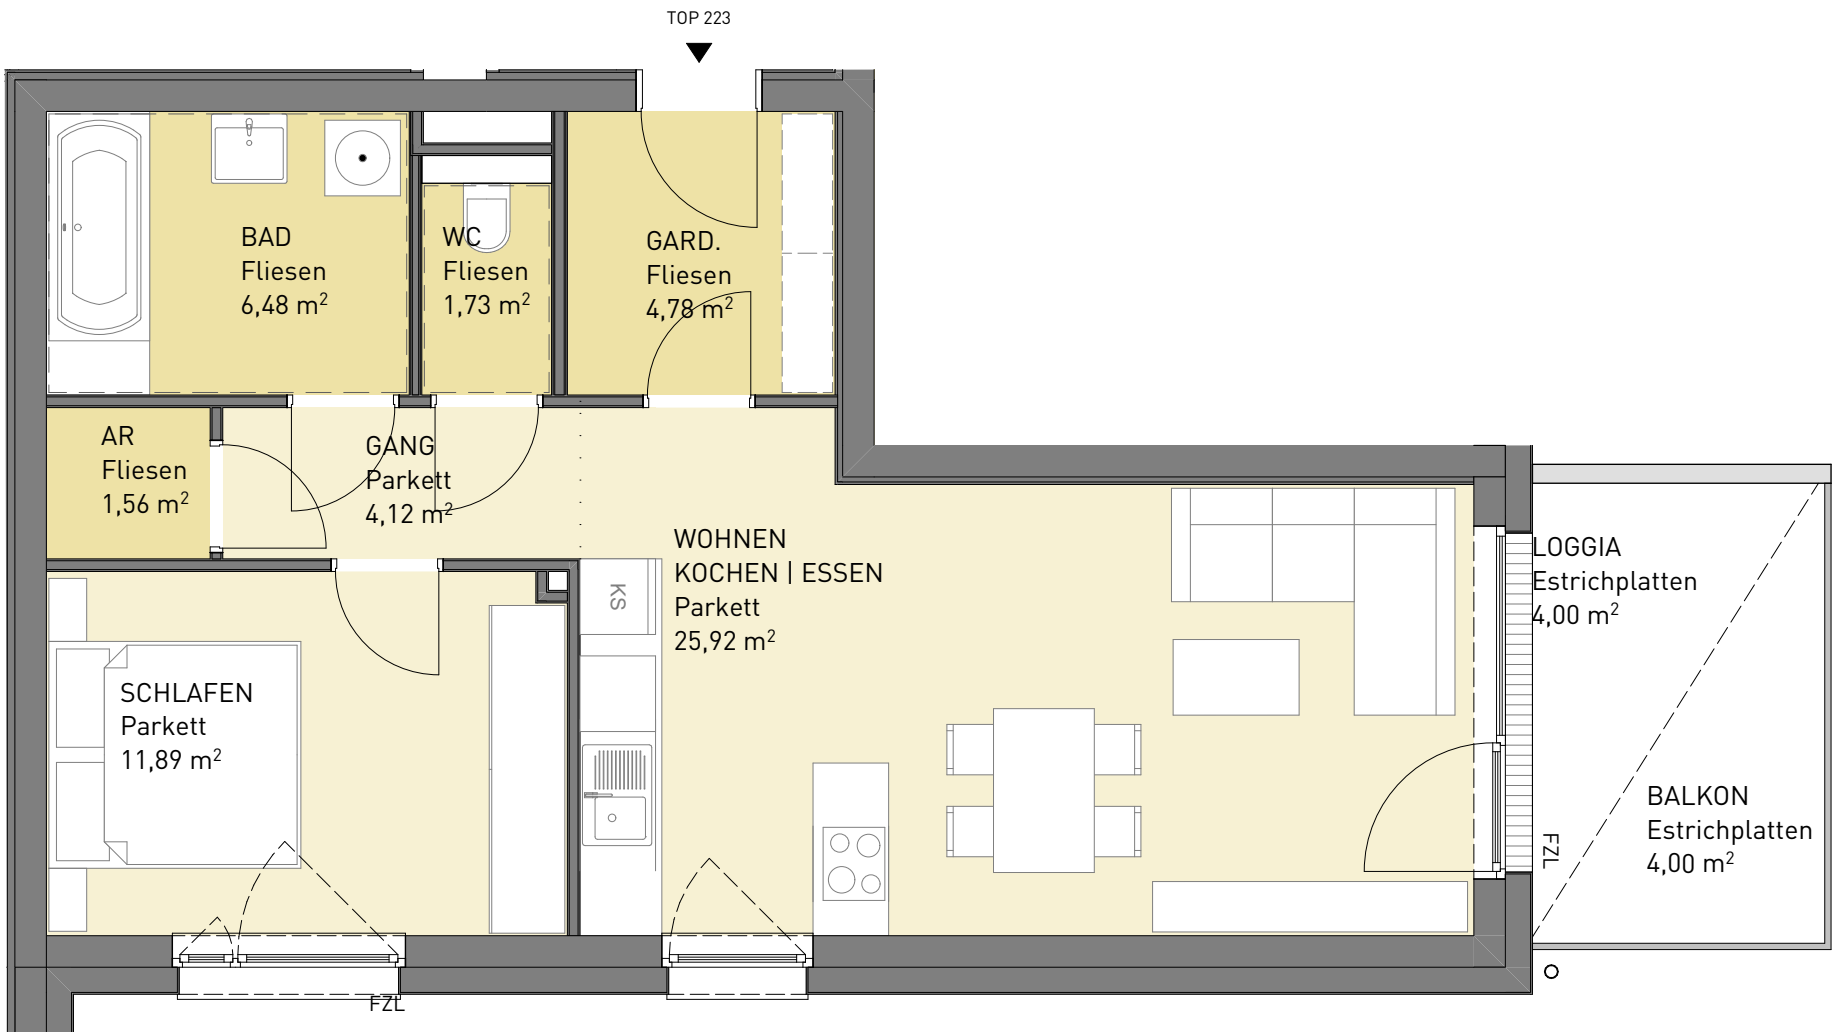

TOP 223

WOHNEN	56,48m ²
LOGGIA/BALKON	8,0m ²
EIGENGARTEN	-
KELLERABTEIL	2,70m ²

Wohnungsgrundrisse:Die Pläne sind nicht maßstabsgetreu. Die farbliche Darstellung der Wohnungsgrundrisse ist nicht aussagekräftig für die verwendeten Materialien. Für Einbaumöbel sind unbedingt Naturmaße zu nehmen. Die Raum- und Wohnungsgrößen können sich durch die Detailplanung geringfügig ändern.

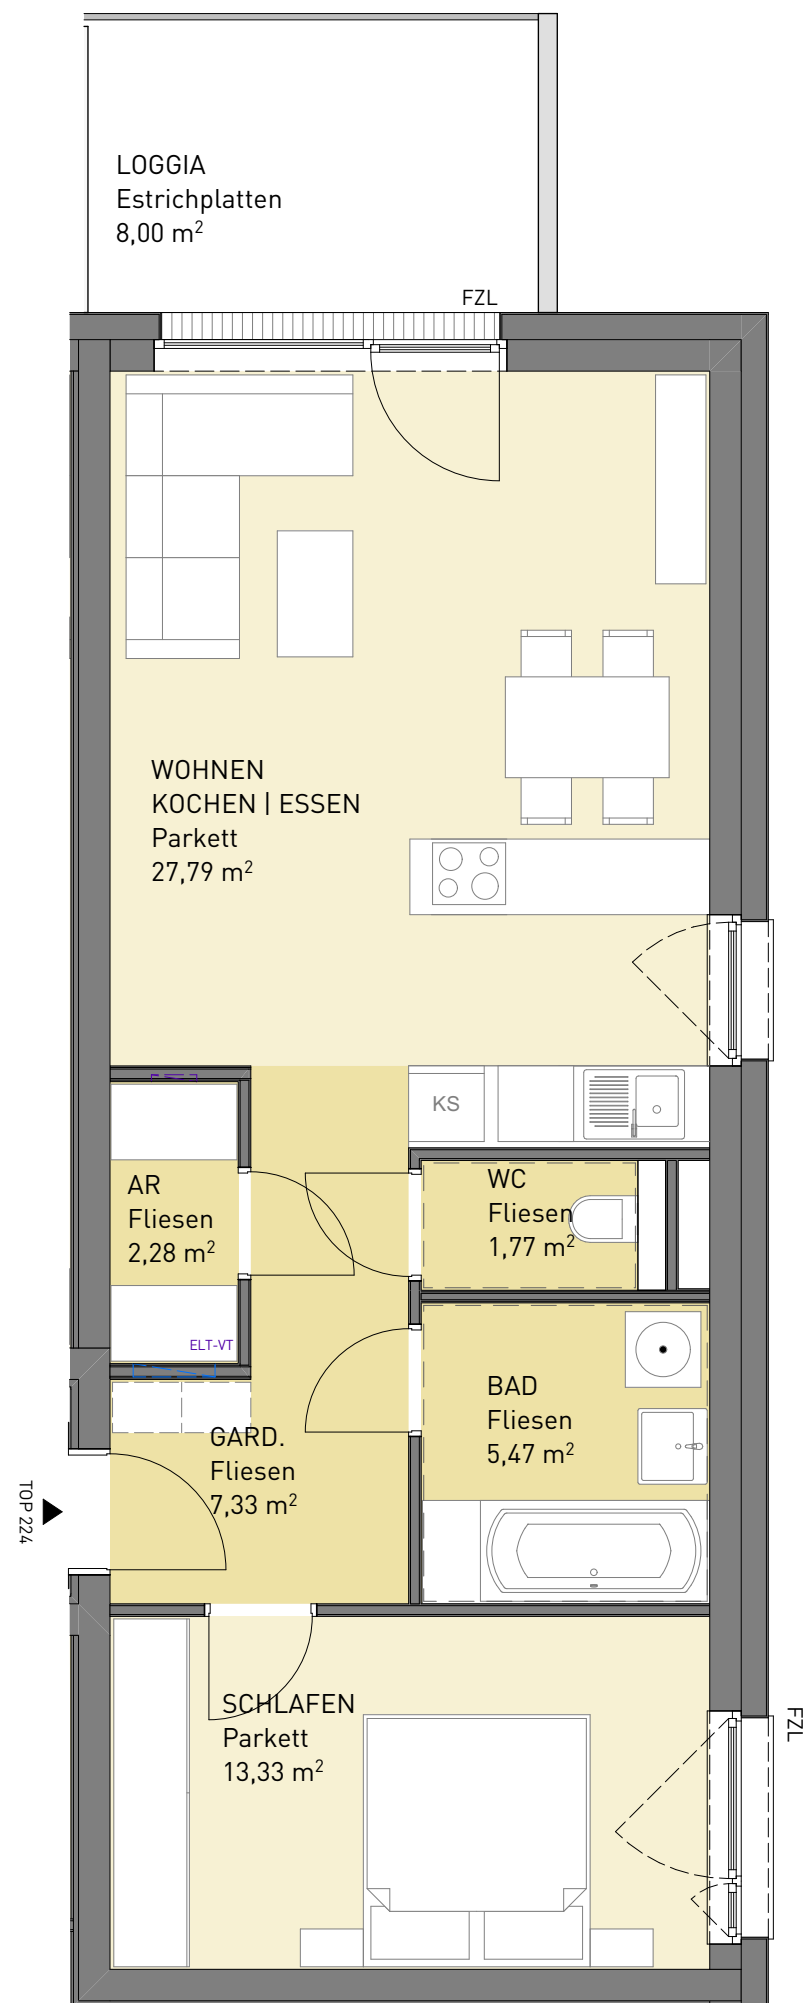


WOHNEN AM KIRCH BÜHL
4643 Pettenbach



HAUS 02 | TOP 224
2tes OBERGESCHOSS


RR ○ Fallrohr Regenwasser
FZL Fenster - Zuluftelement

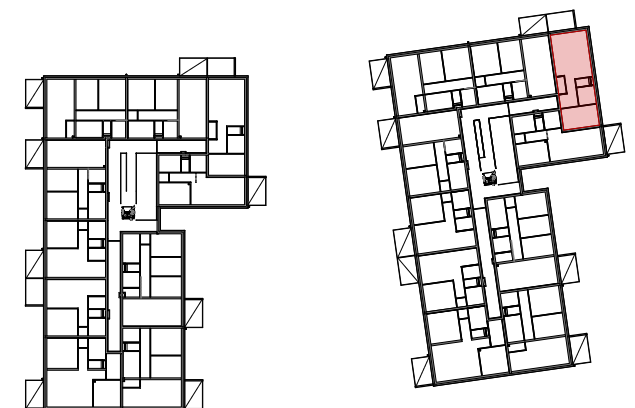

TOP 224

WOHNEN	57,97m²
LOGGIA	8,0m²
EIGENGARTEN	-
KELLERABTEIL	2,69m²

Wohnungsgrundrisse: Die Pläne sind nicht maßstabsgetreu. Die farbliche Darstellung der Wohnungsgrundrisse ist nicht aussagekräftig für die verwendeten Materialien. Für Einbaumöbel sind unbedingt Naturmaße zu nehmen. Die Raum- und Wohnungsgrößen können sich durch die Detailplanung geringfügig ändern.

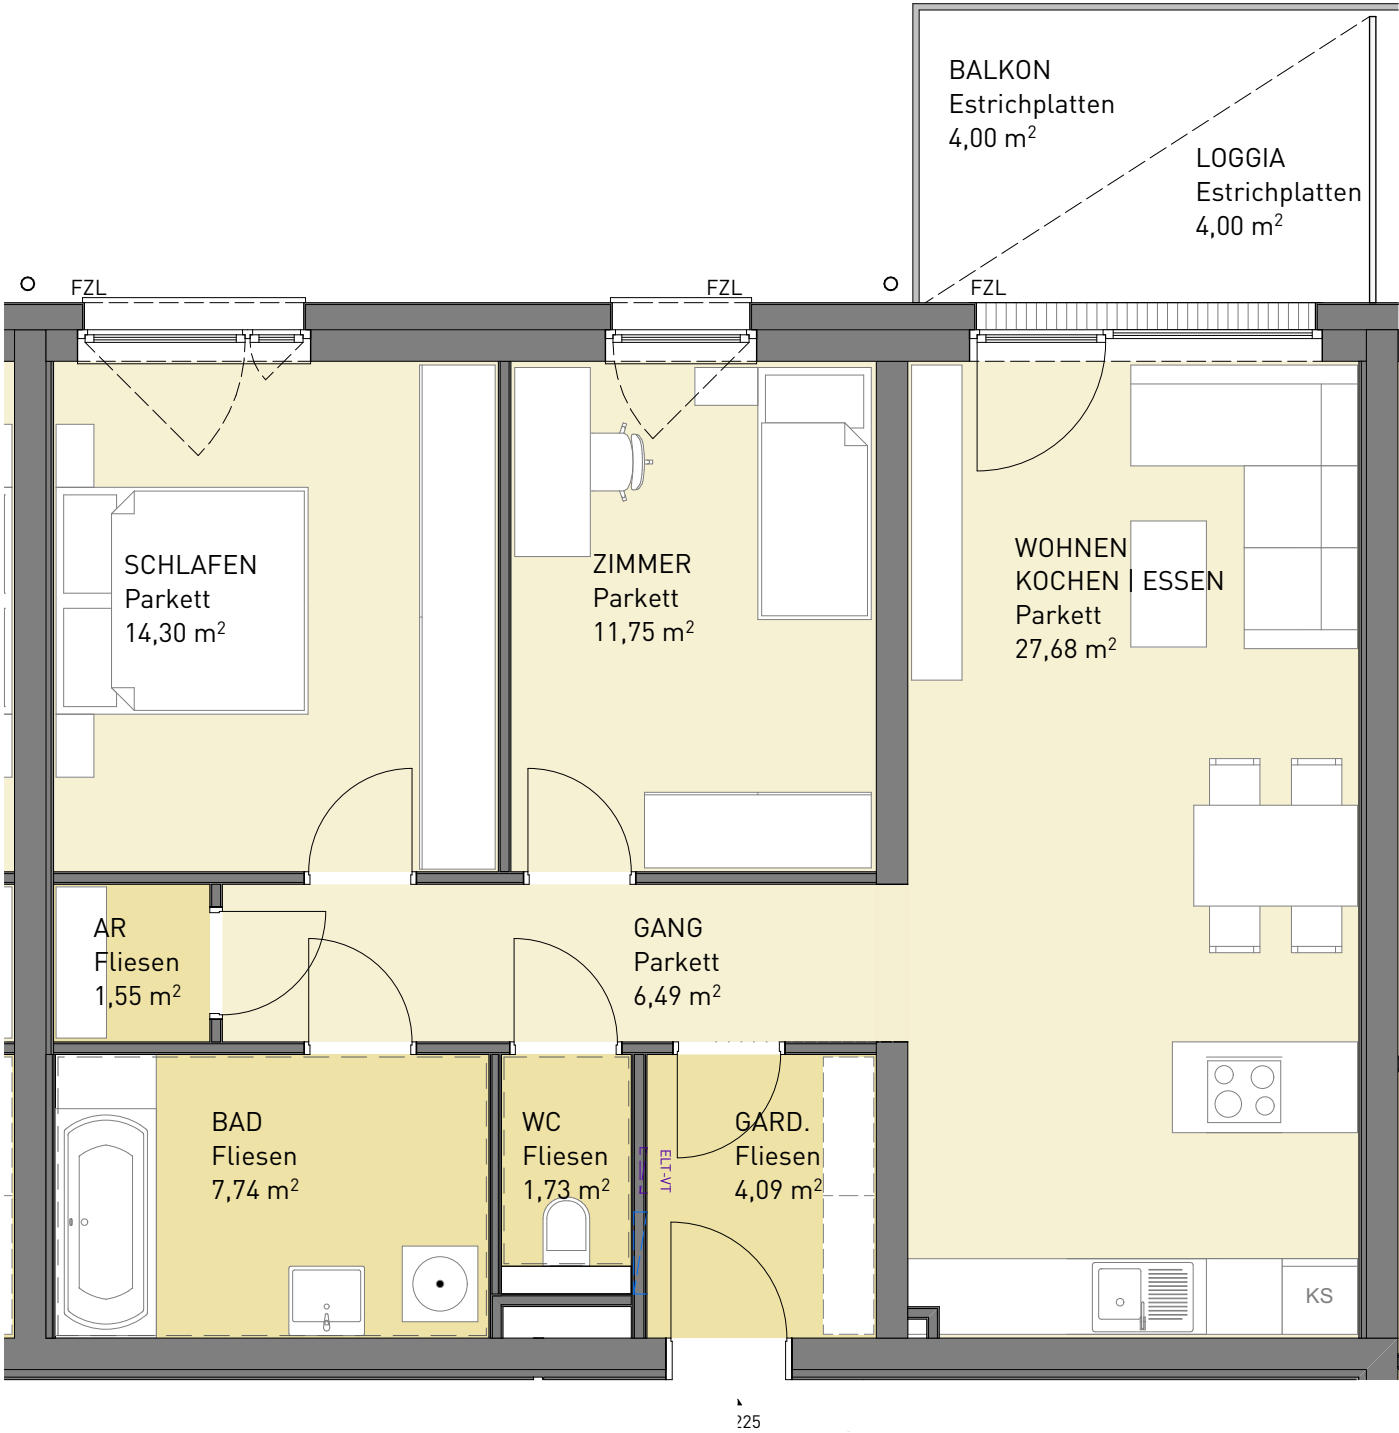


WOHNEN AM KIRCH BÜHL
4643 Pettenbach



HAUS 02 | TOP 225
2tes OBERGESCHOSS

RR ○ Fallrohr Regenwasser
FZL Fenster - Zuluftelement

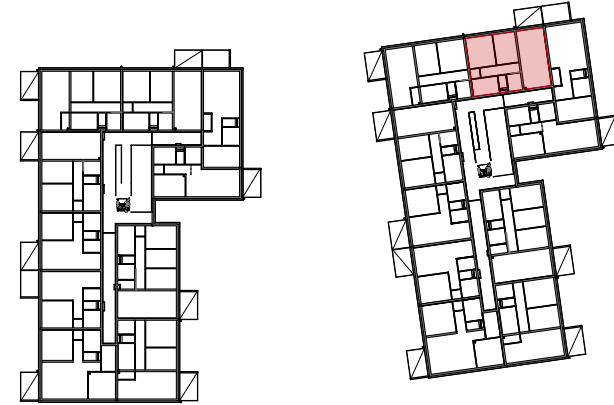

TOP 225

WOHNEN	75,33m ²
LOGGIA/BALKON	8,0m ²
EIGENGARTEN	-
KELLERABTEIL	2,71m ²

Wohnungsgrundrisse:Die Pläne sind nicht maßstabsgetreu. Die farbliche Darstellung der Wohnungsgrundrisse ist nicht aussagekräftig für die verwendeten Materialien. Für Einbaumöbel sind unbedingt Naturmaße zu nehmen. Die Raum- und Wohnungsgrößen können sich durch die Detailplanung geringfügig ändern.



HAUS 02

| TOP 226

2tes OBERGESCHOSS


- RR Fallrohr Regenwasser
- FZL Fenster - Zuluftelement




TOP 226

WOHNEN	75,22m²
LOGGIA/BALKON	8,0m²
EIGENGARTEN	-
KELLERABTEIL	2,46m²

Wohnungsgrundrisse:Die Pläne sind nicht maßstabsgetreu. Die farbliche Darstellung der Wohnungsgrundrisse ist nicht aussagekräftig für die verwendeten Materialien. Für Einbaumöbel sind unbedingt Naturmaße zu nehmen. Die Raum- und Wohnungsgrößen können sich durch die Detailplanung geringfügig ändern.

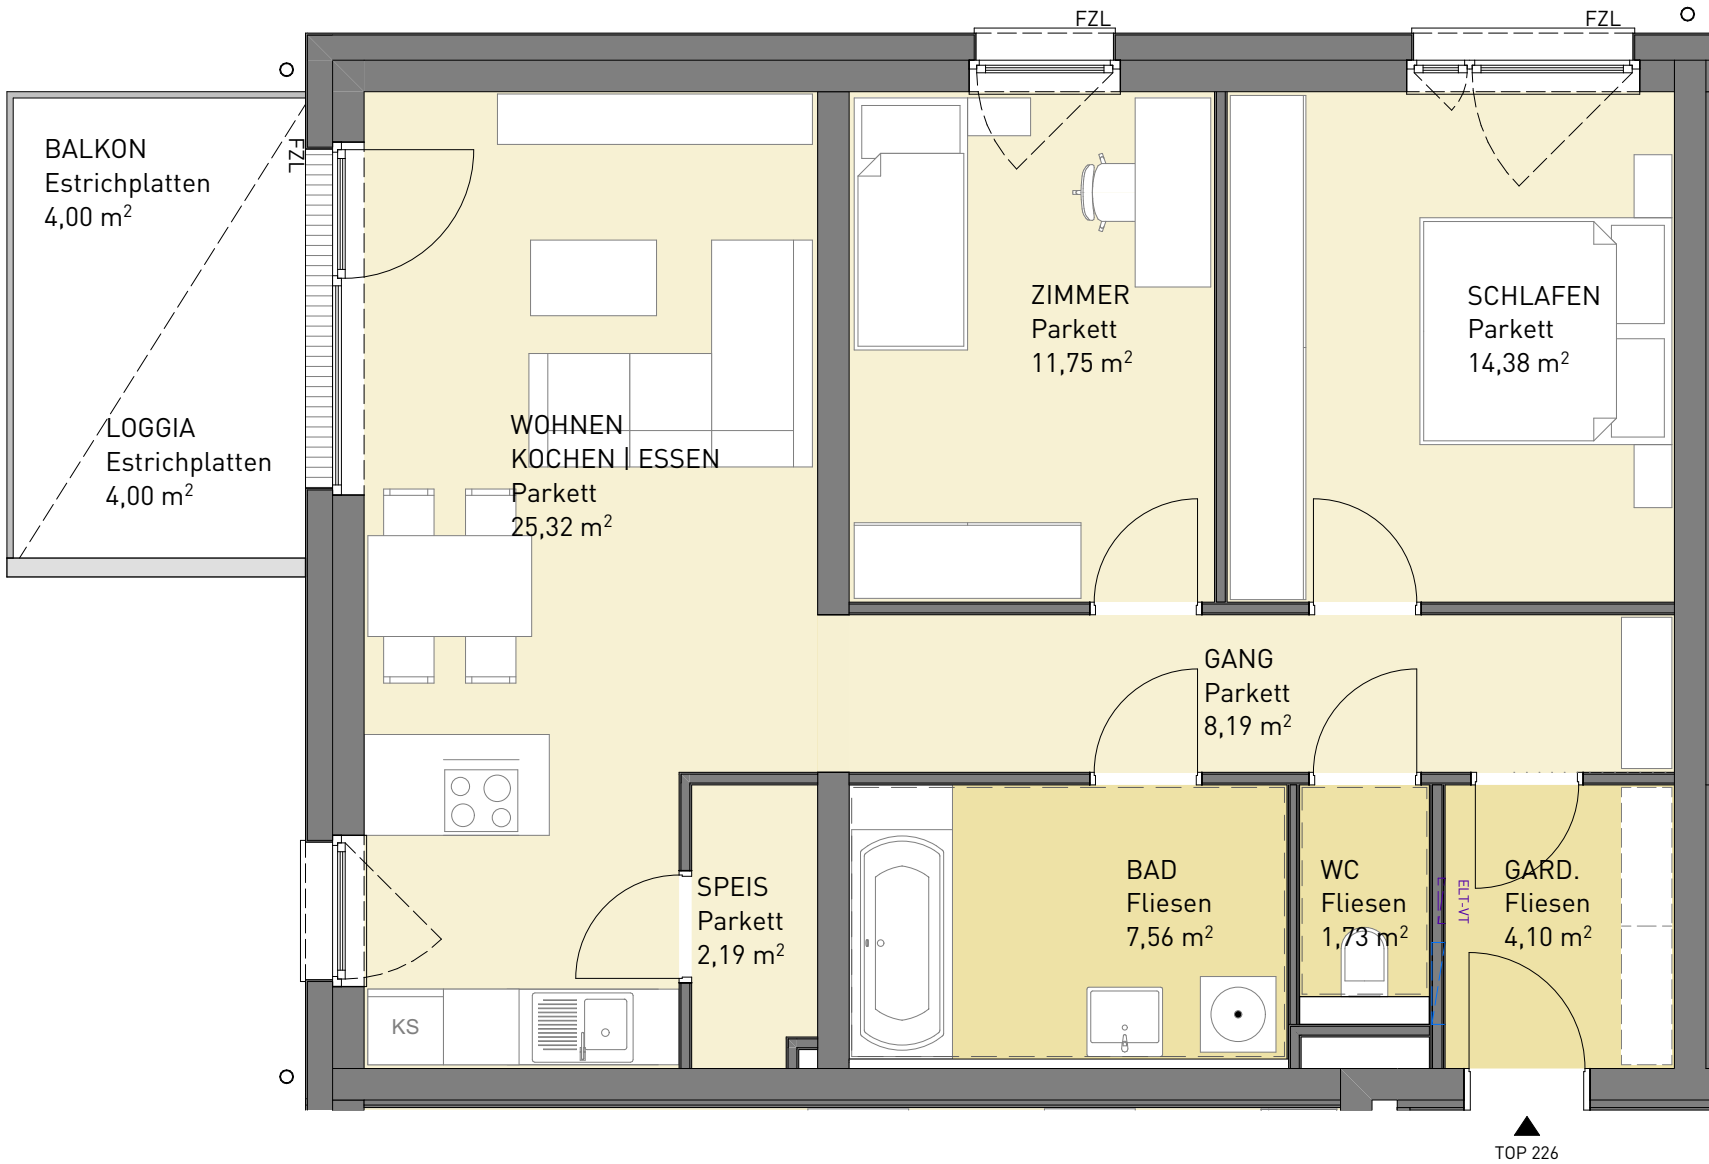

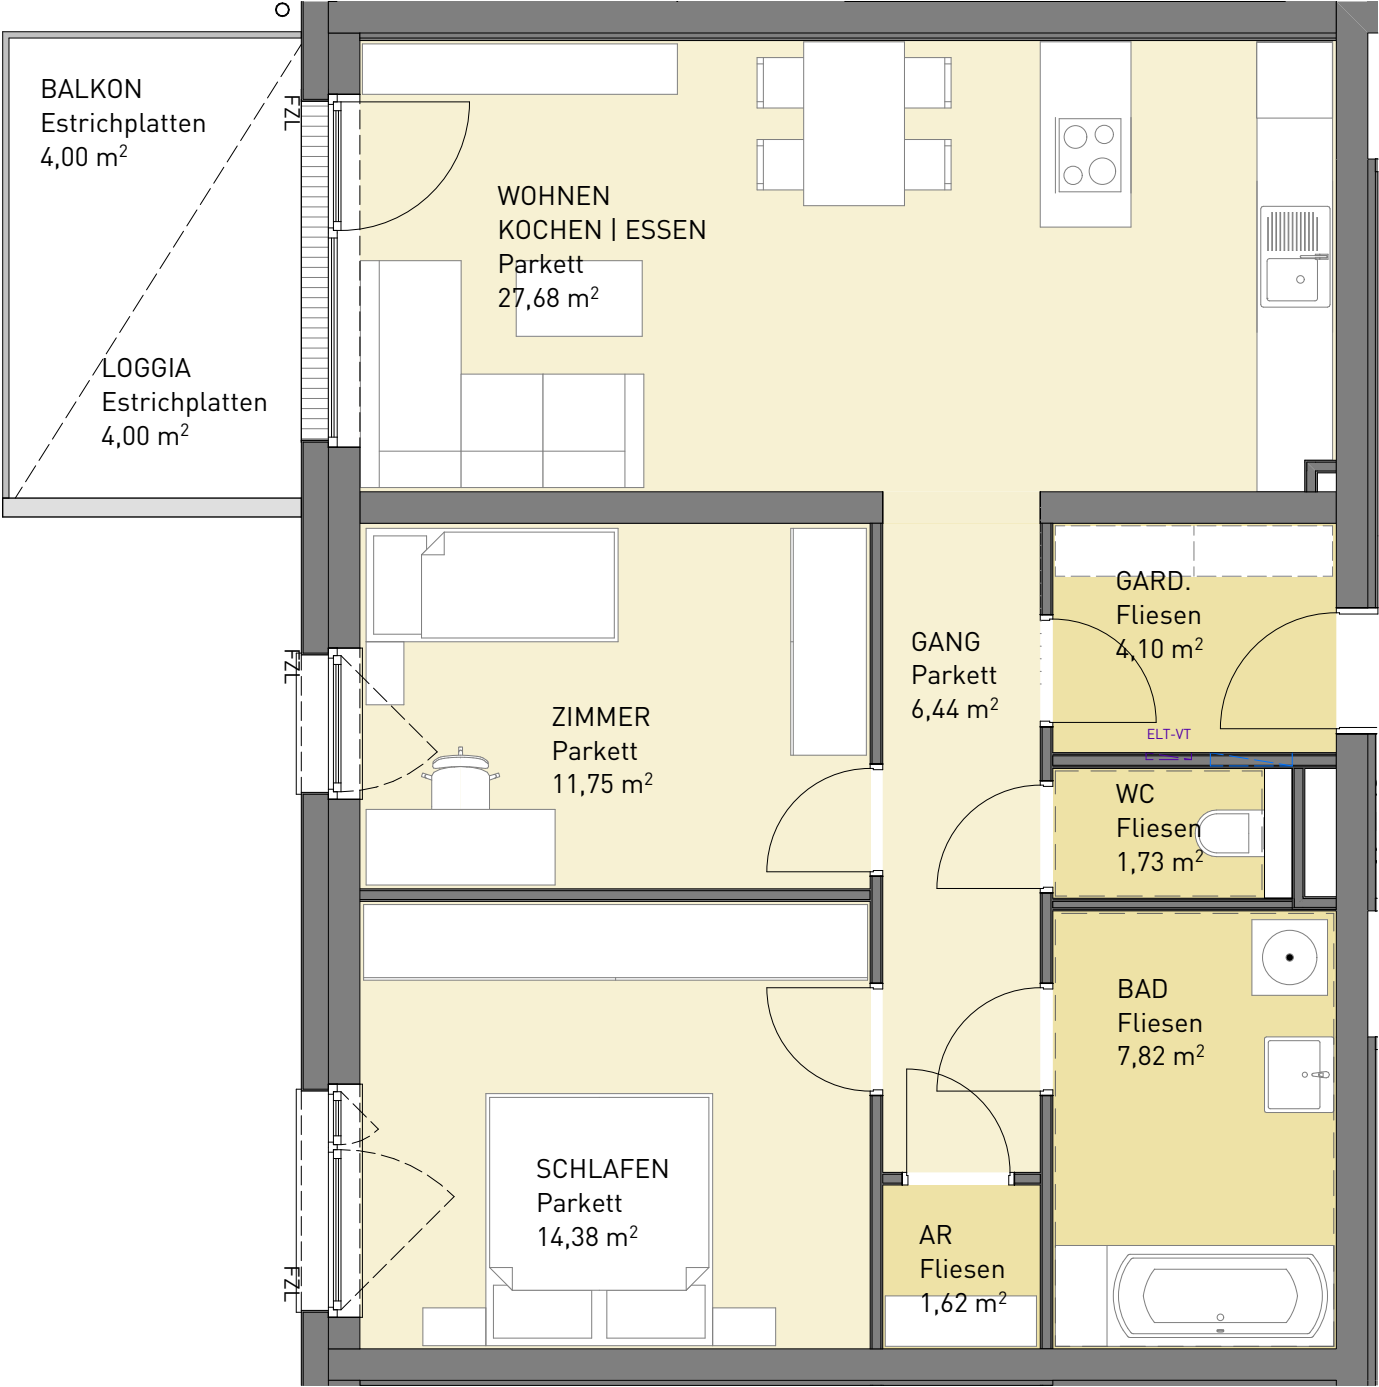

WOHNEN AM KIRCH BÜHL
4643 Pettenbach



HAUS 02 | TOP 227
2tes OBERGESCHOSS


- RR ○ Fallrohr Regenwasser
- FZL Fenster - Zuluftelement



TOP 227

WOHNEN	75,52m ²
LOGGIA/BALKON	8,0m ²
EIGENGARTEN	-
KELLERABTEIL	2,71m ²

Wohnungsgrundrisse: Die Pläne sind nicht maßstabsgetreu. Die farbliche Darstellung der Wohnungsgrundrisse ist nicht aussagekräftig für die verwendeten Materialien. Für Einbaumöbel sind unbedingt Naturmaße zu nehmen. Die Raum- und Wohnungsgrößen können sich durch die Detailplanung geringfügig ändern.

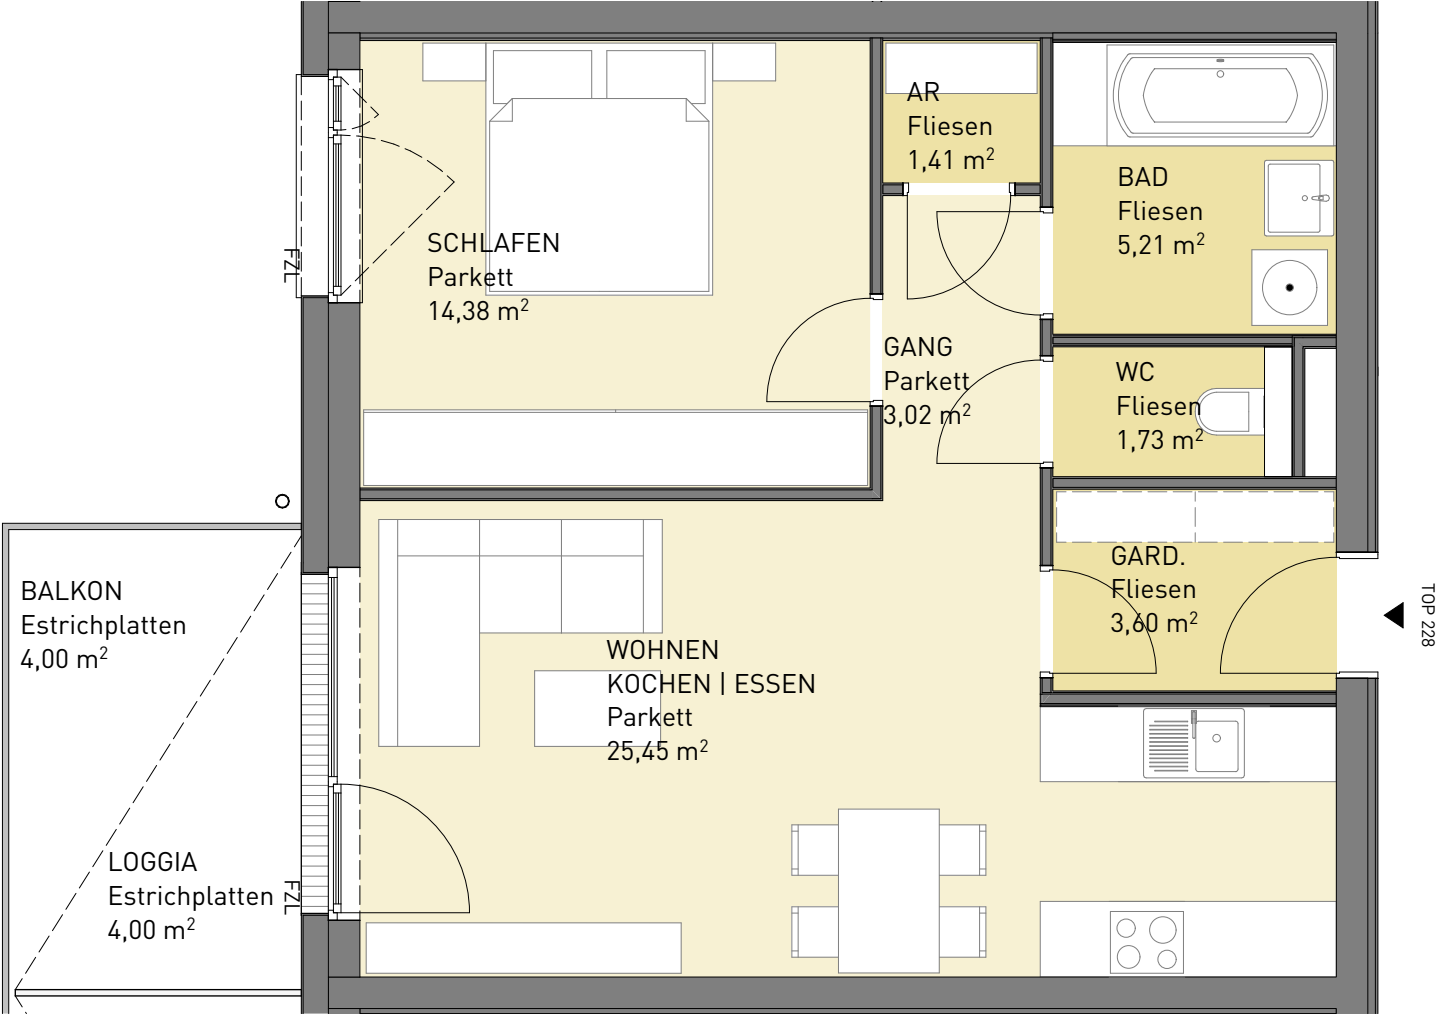

WOHNEN AM KIRCH BÜHL
4643 Pettenbach



HAUS 02 | TOP 228
2tes OBERGESCHOSS


- RR ○ Fallrohr Regenwasser
FZL Fenster - Zuluftelement



TOP 228

WOHNEN	54,80m ²
LOGGIA/BALKON	8,0m ²
EIGENGARTEN	-
KELLERABTEIL	2,76m ²

Wohnungsgrundrisse:Die Pläne sind nicht maßstabsgetreu. Die farbliche Darstellung der Wohnungsgrundrisse ist nicht aussagekräftig für die verwendeten Materialien. Für Einbaumöbel sind unbedingt Naturmaße zu nehmen. Die Raum- und Wohnungsgrößen können sich durch die Detailplanung geringfügig ändern.

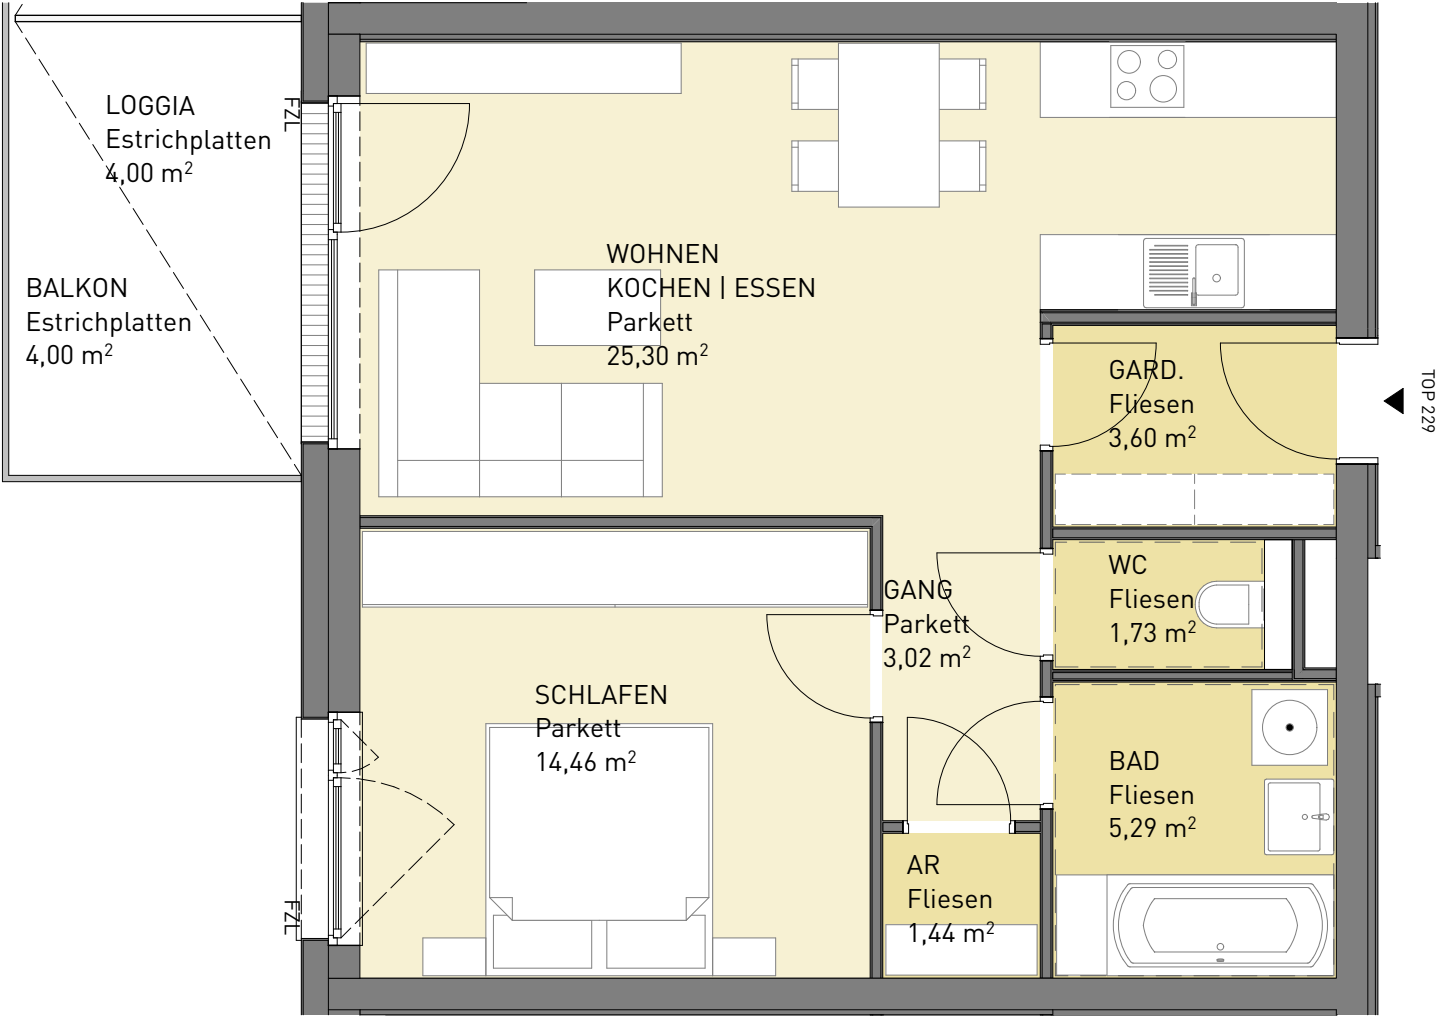

WOHNEN AM KIRCH BÜHL
4643 Pettenbach



HAUS 02 | TOP 229
2tes OBERGESCHOSS

- RR ○ Fallrohr Regenwasser
- FZL Fenster - Zuluftelement



TOP 229

WOHNEN	54,84m ²
LOGGIA/BALKON	8,0m ²
EIGENGARTEN	-
KELLERABTEIL	3,82m ²

Wohnungsgrundrisse:Die Pläne sind nicht maßstabsgetreu. Die farbliche Darstellung der Wohnungsgrundrisse ist nicht aussagekräftig für die verwendeten Materialien. Für Einbaumöbel sind unbedingt Naturmaße zu nehmen. Die Raum- und Wohnungsgrößen können sich durch die Detailplanung geringfügig ändern.



HAUS 02

| TOP 230

2tes OBERGESCHOSS

RR Fallrohr Regenwasser


FZL Fenster - Zuluftelement




TOP 230

WOHNEN	79,41m²
LOGGIA/BALKON	8,0m²
EIGENGARTEN	-
KELLERABTEIL	3,74m²

Wohnungsgrundrisse:Die Pläne sind nicht maßstabsgetreu. Die farbliche Darstellung der Wohnungsgrundrisse ist nicht aussagekräftig für die verwendeten Materialien. Für Einbaumöbel sind unbedingt Naturmaße zu nehmen. Die Raum- und Wohnungsgrößen können sich durch die Detailplanung geringfügig ändern.

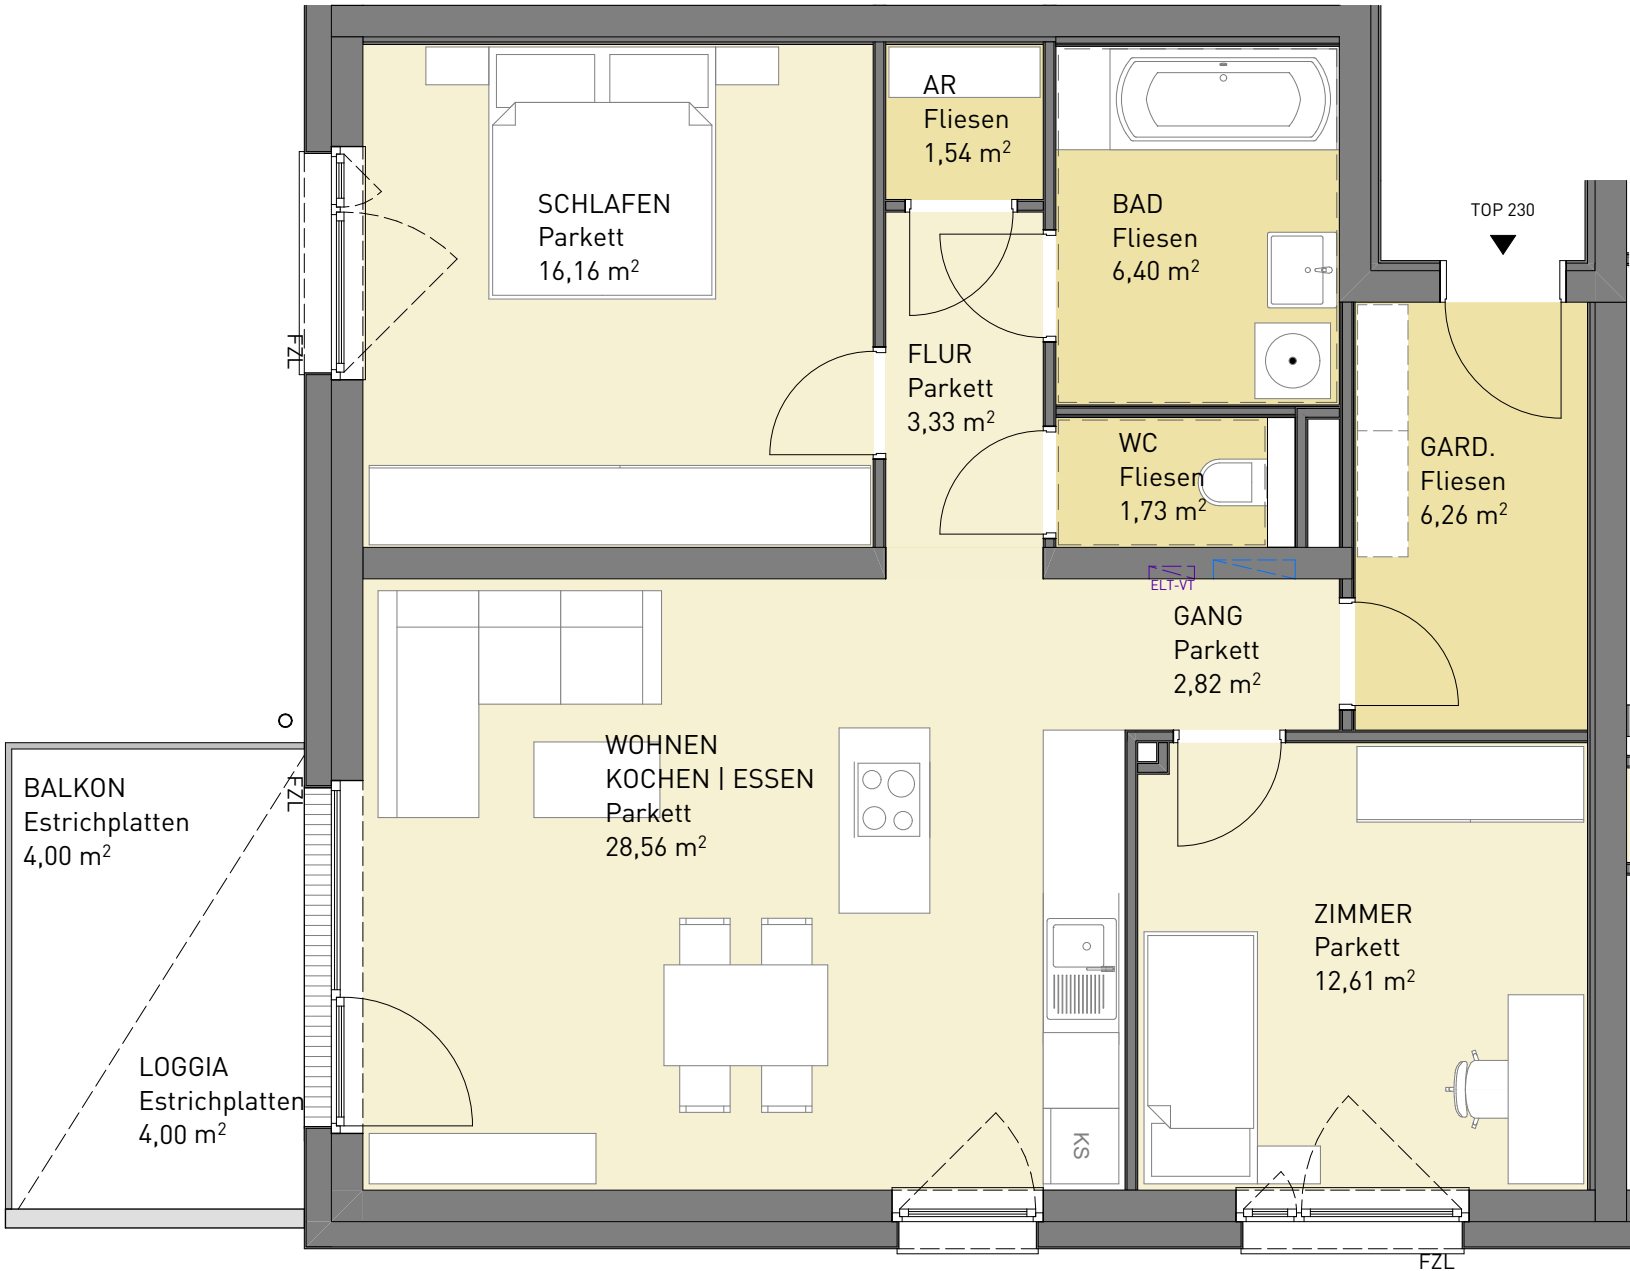

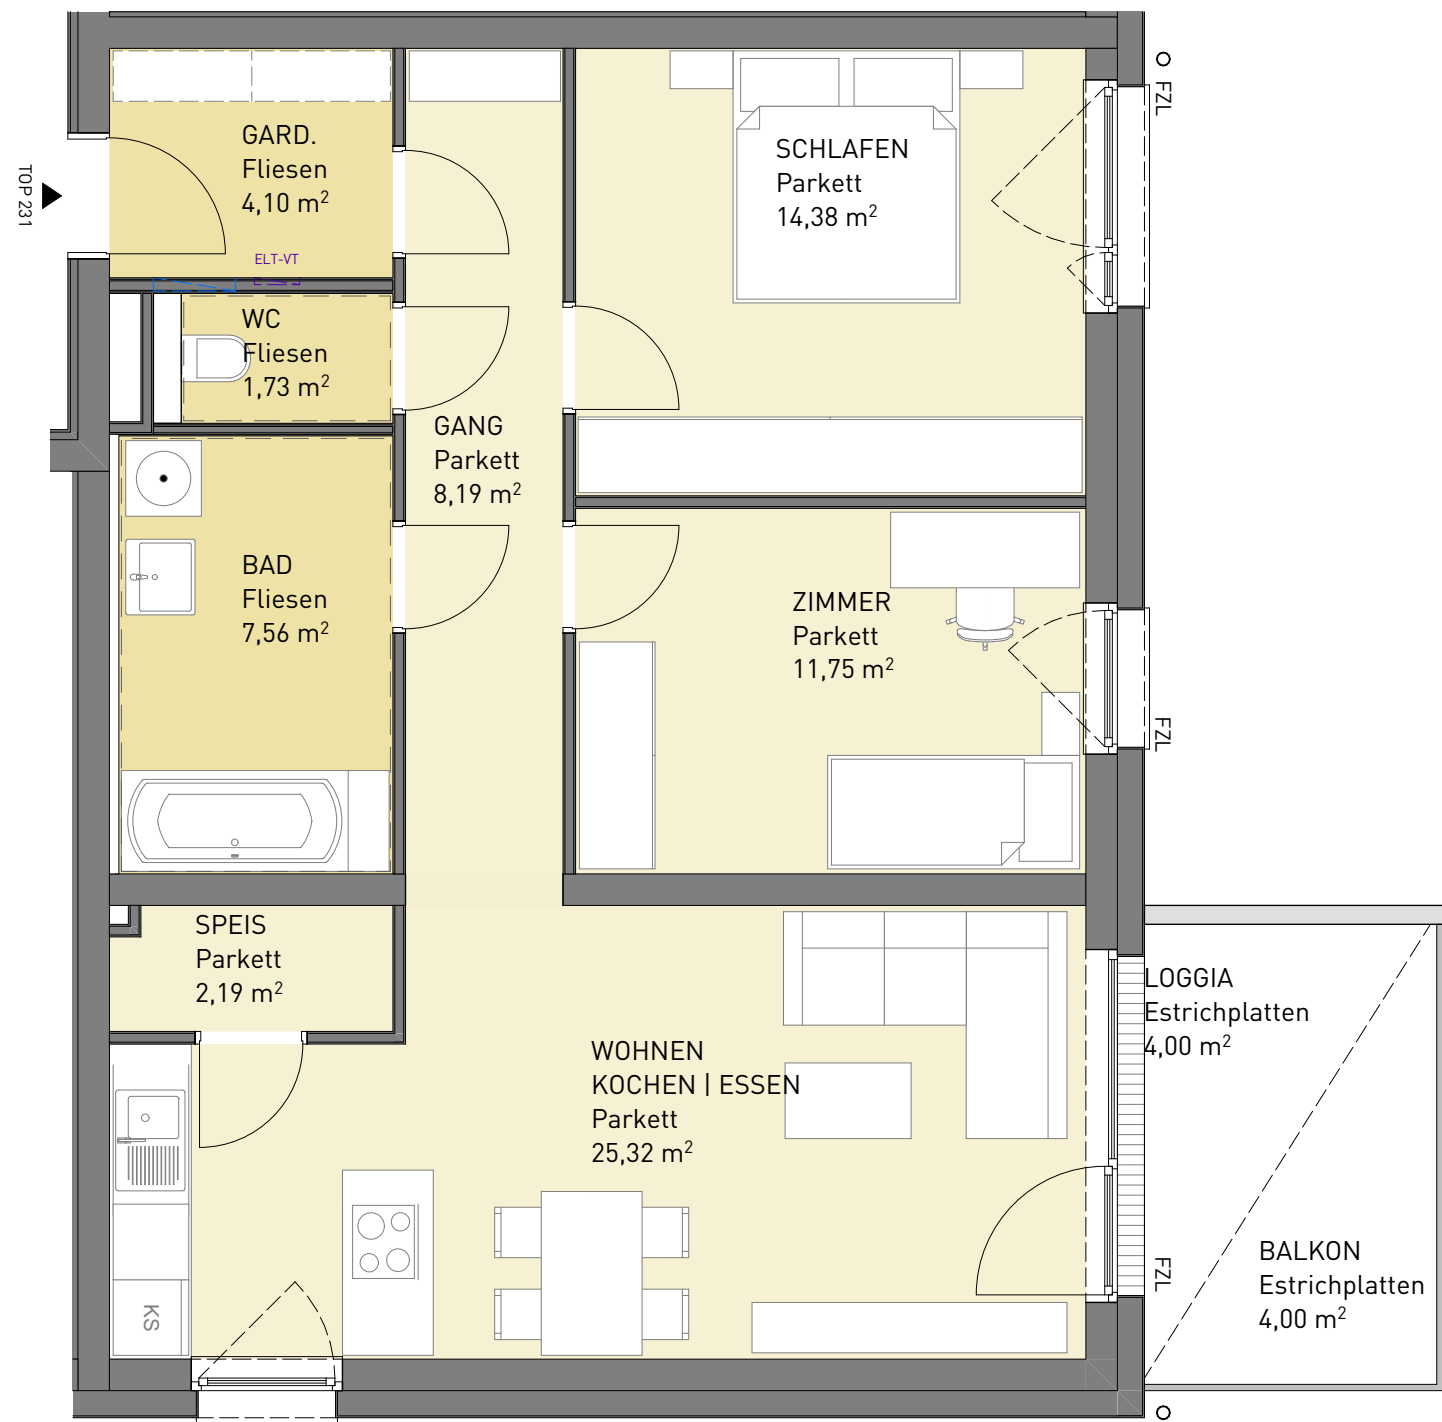


WOHNEN AM KIRCH BÜHL
4643 Pettenbach



HAUS 02 | TOP 231
2tes OBERGESCHOSS


- RR ○ Fallrohr Regenwasser
FZL Fenster - Zuluftelement

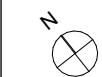

TOP 231

WOHNEN	75,22m ²
LOGGIA/BALKON	8,0m ²
EIGENGARTEN	-
KELLERABTEIL	2,15m ²

Wohnungsgrundrisse: Die Pläne sind nicht maßstabsgetreu. Die farbliche Darstellung der Wohnungsgrundrisse ist nicht aussagekräftig für die verwendeten Materialien. Für Einbaumöbel sind unbedingt Naturmaße zu nehmen. Die Raum- und Wohnungsgrößen können sich durch die Detailplanung geringfügig ändern.

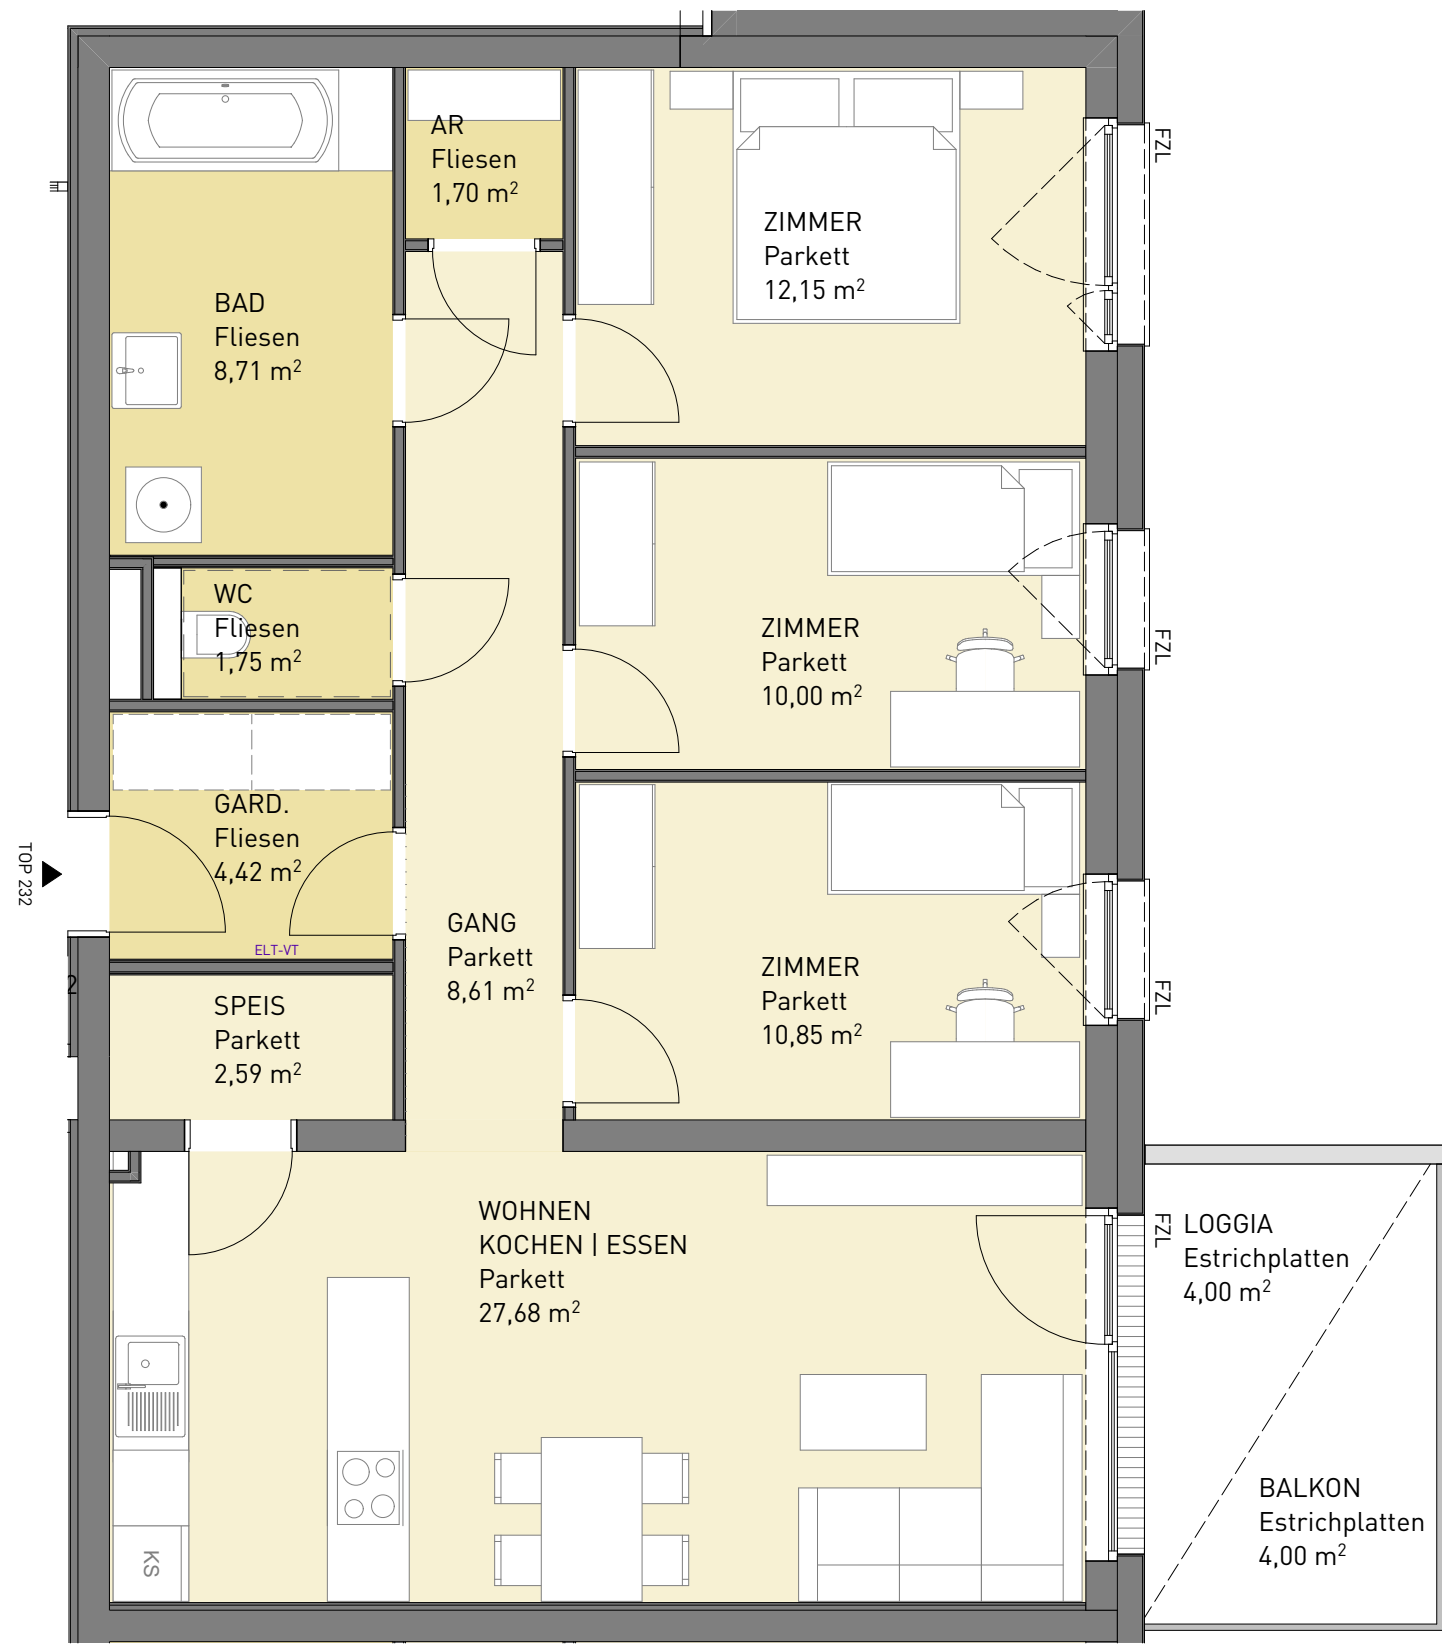

WOHNEN AM KIRCH BÜHL
4643 Pettenbach



HAUS 02 | TOP 232
2tes OBERGESCHOSS

RR ○ Fallrohr Regenwasser
FZL Fenster - Zuluftelement



TOP 232

WOHNEN	88,46m²
LOGGIA/BALKON	8,0m²
EIGENGARTEN	-
KELLERABTEIL	2,15m²

Wohnungsgrundrisse: Die Pläne sind nicht maßstabsgetreu. Die farbliche Darstellung der Wohnungsgrundrisse ist nicht aussagekräftig für die verwendeten Materialien. Für Einbaumöbel sind unbedingt Naturmaße zu nehmen. Die Raum- und Wohnungsgrößen können sich durch die Detailplanung geringfügig ändern.