


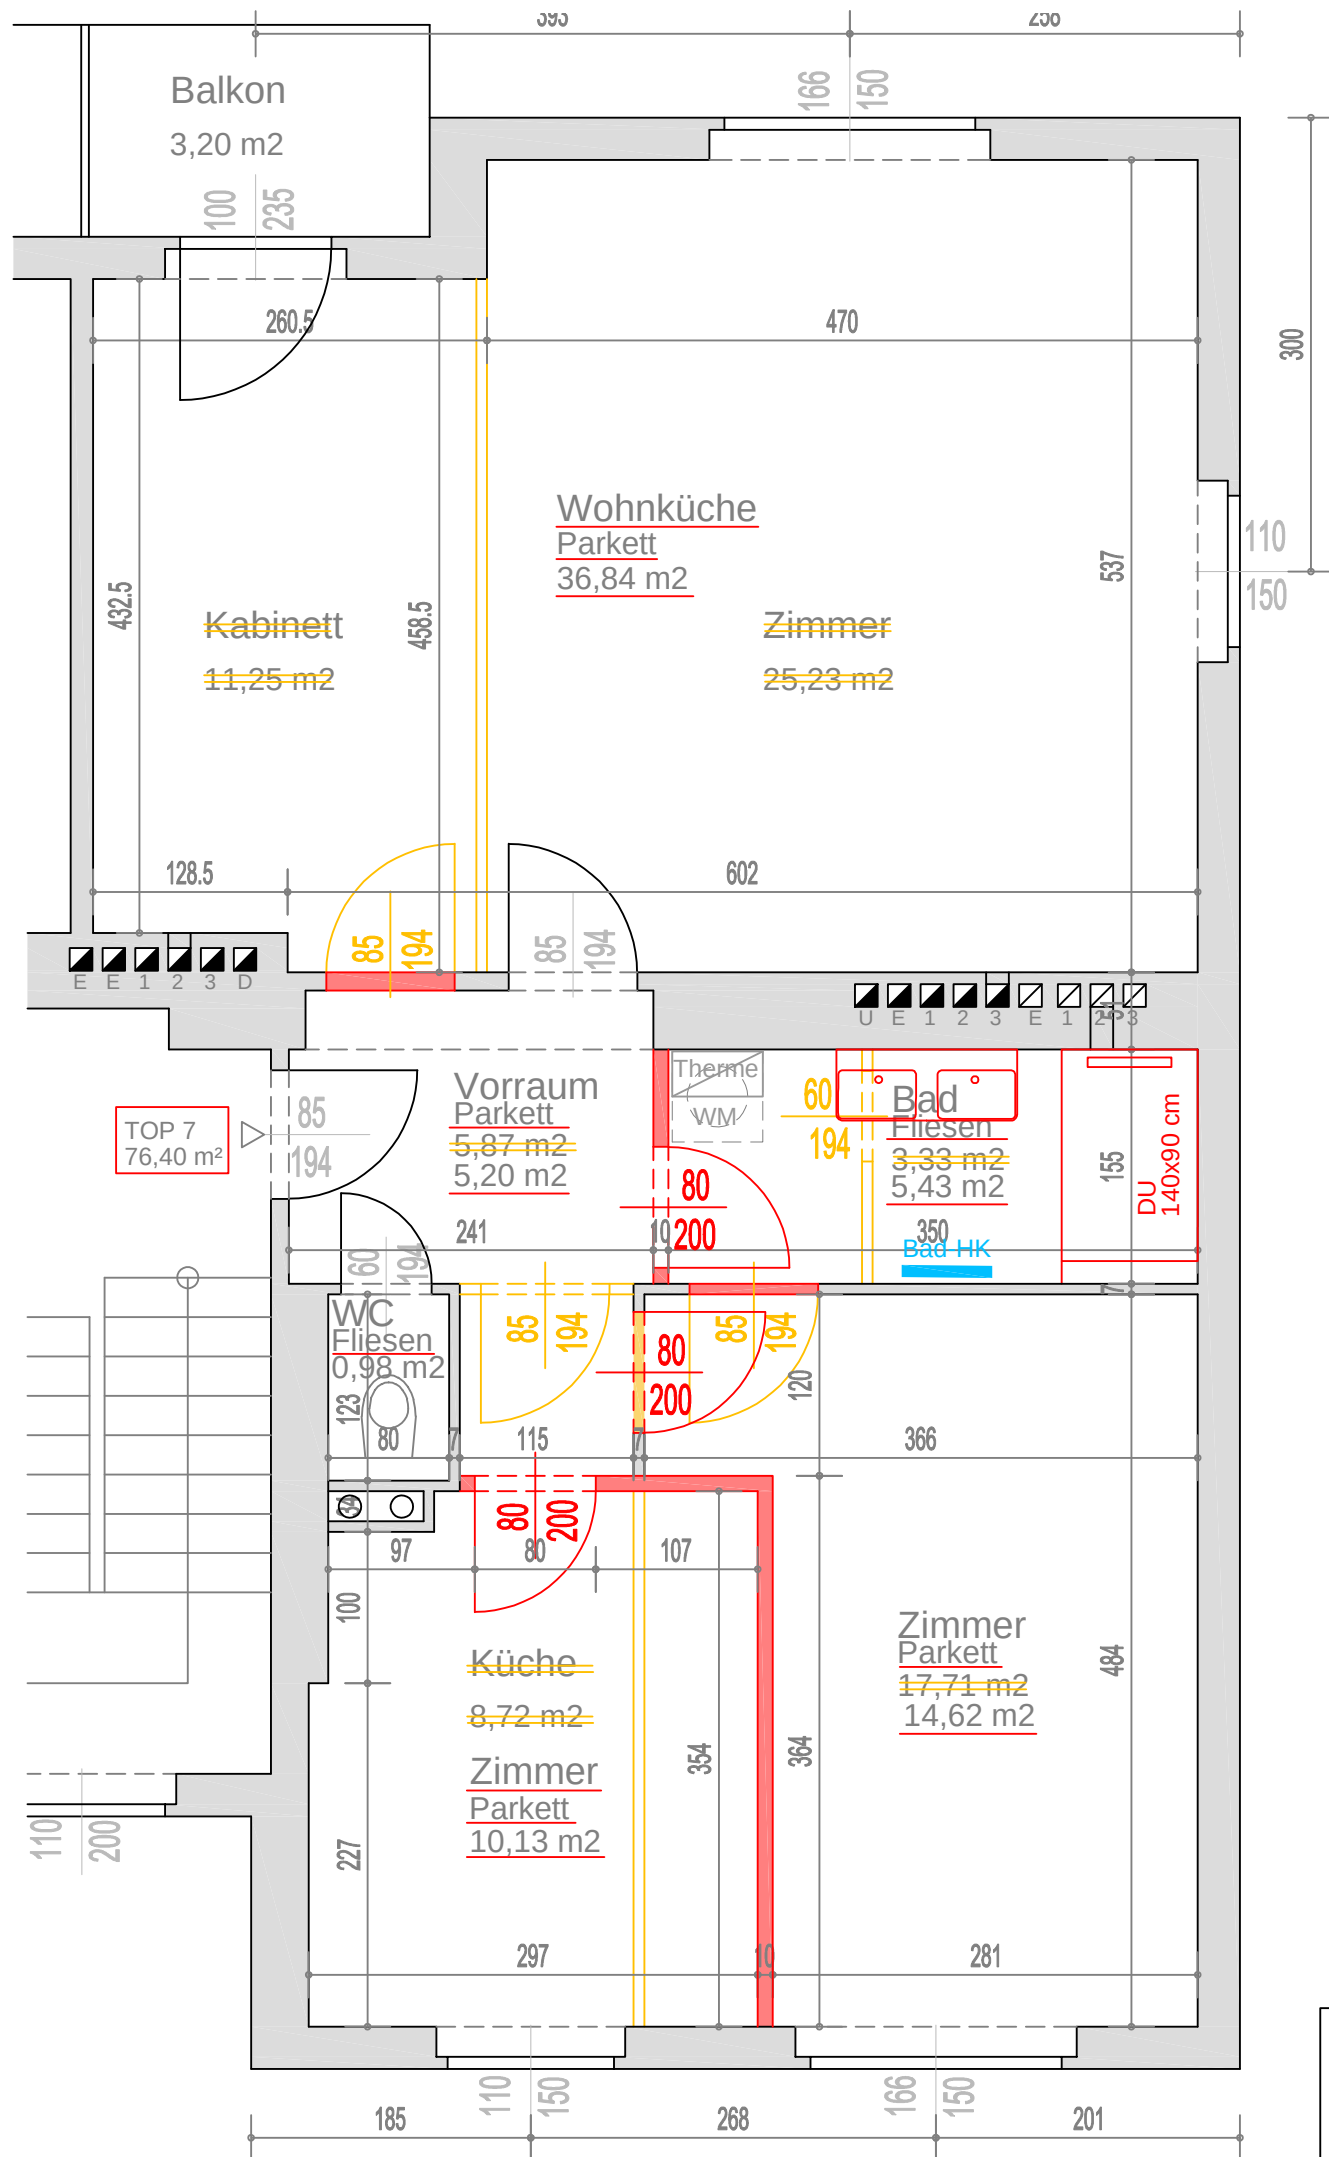

LEGENDE

- BESTAND
- NEUBAU
- ABBRUCH

FLÄCHEN

VORRAUM:	5,20 m²
WOHNZIMMER:	36,84 m²
Bad:	5,43 m²
ZIMMER:	14,62 m²
KÜCHE:	10,13 m²
WC:	0,98 m²
BALKON:	3,20 m²
SUMME:	76,40 m²

Team M. Schmelzenbarth Architektur KG
1220 Wien, Heustadelgasse 1/25
Tel.: +43 664/342 6389

NUSSWALDGASSE 22A, 1190 WIEN

TOP 7, Stiege 3, 2. OG

ENTWURF

09/2024

Maßstab: 1:50

Pl.Nr.: 24-103-02

Pl.-Gr.: A3