



ANSICHT

GRUNDRISS

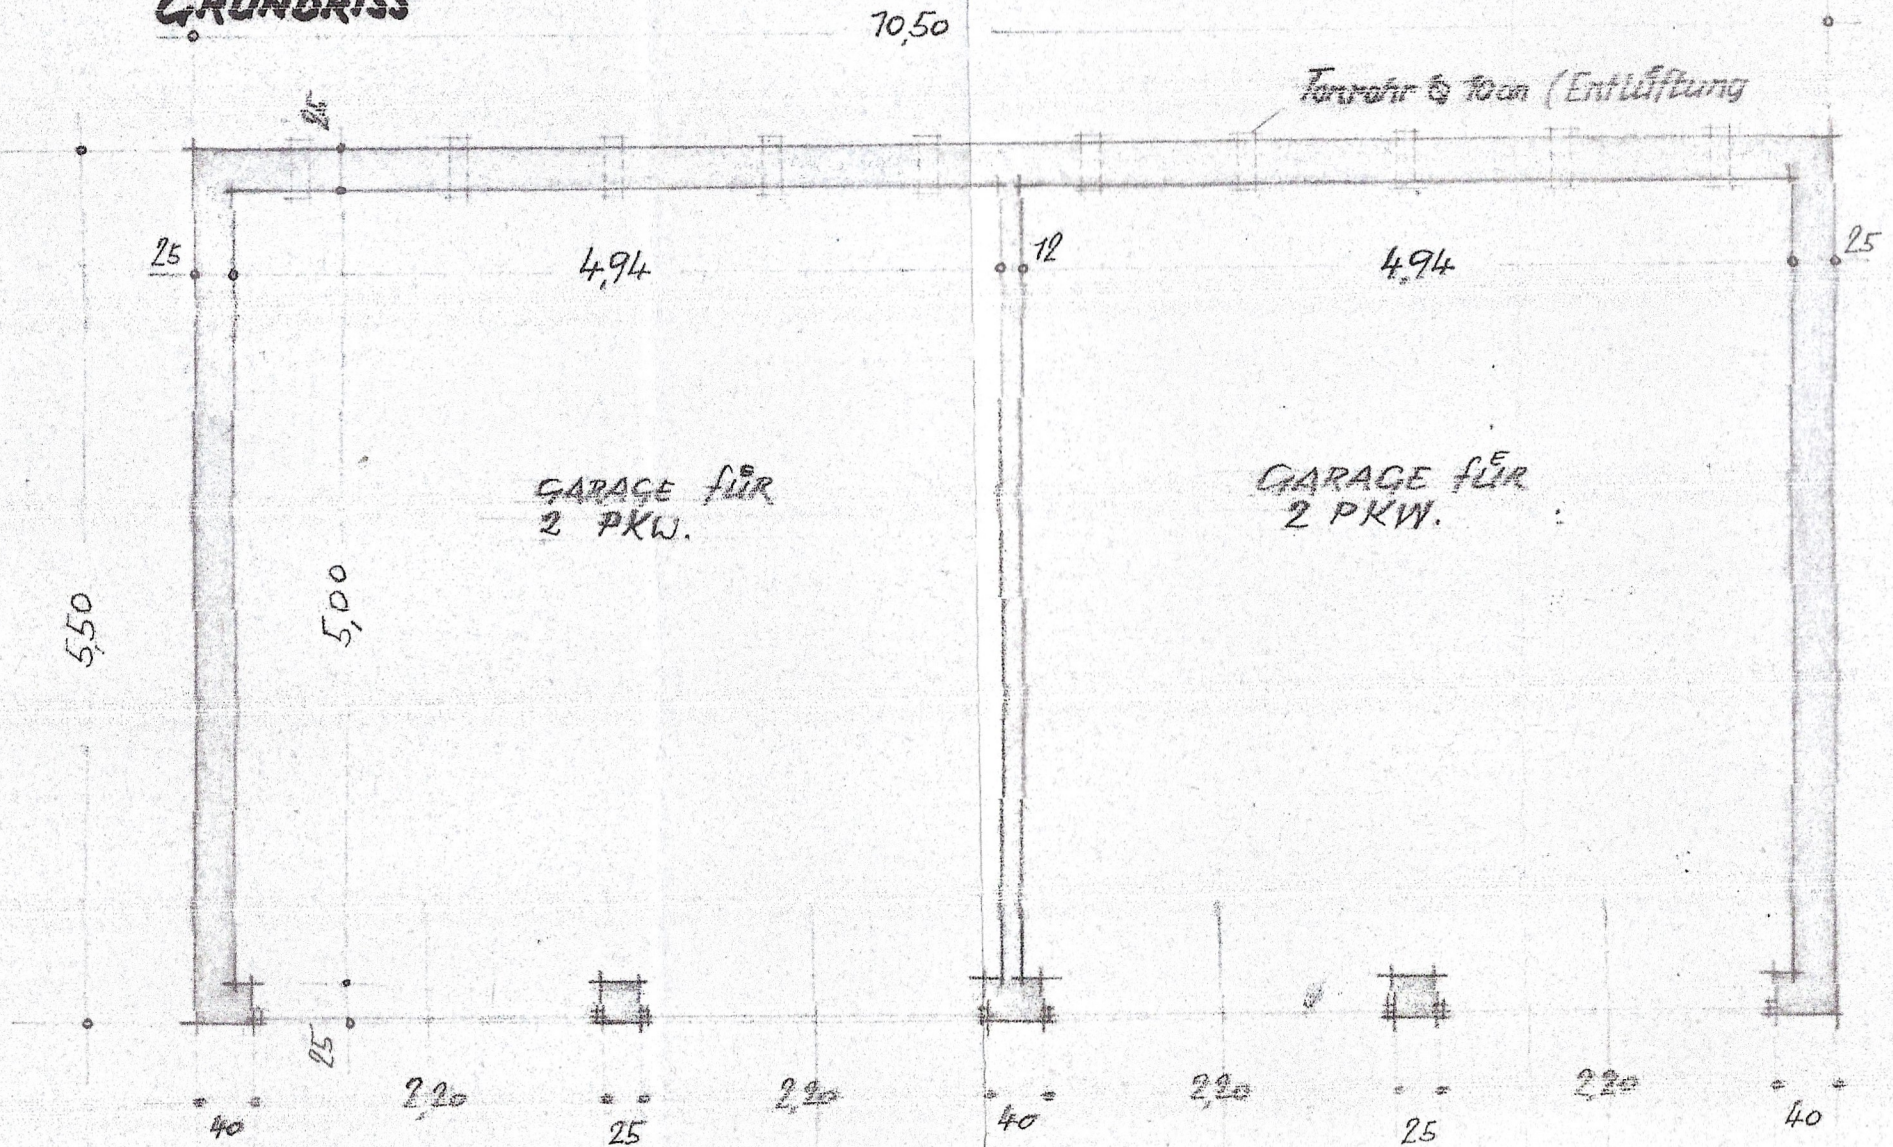

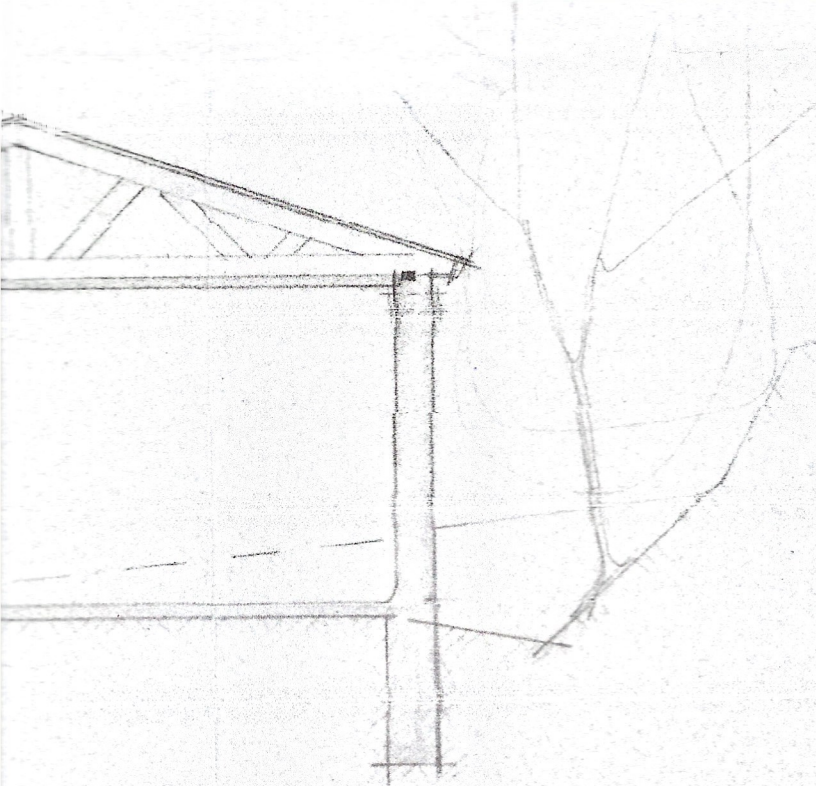

Dem Ansuchen wird zugestimmt
Der Stadtbaumeister:

mm
18. MAI 1956

**ÖSTERR.-ALPINE MONTANGES.
HÜTTENDIREKTION DONAWITZ
GARAGE AUF PARZ. NR. 278/1**

MASSTAB • 1: 50



NORD

Stadtmant Leoben	
Eingl.	8. MAI 1956
Nr.	34 Bau.
GZ. 20a 28/1-56	

273/2

GEPLANTE GARAGE

90

88

278/1

84

STRASSE NACH VÖRDERMBERG

265/1

M+ 1: 1000

