


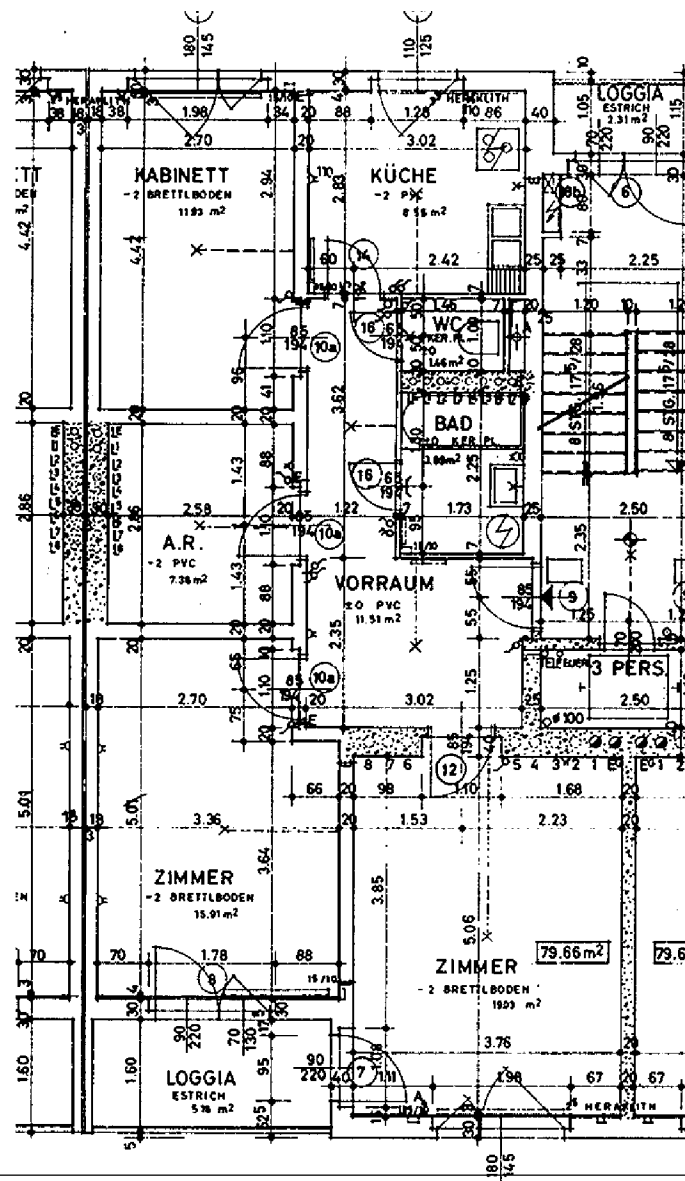

BUWOG

glücklich_wohnen

Adresse:

1200 Wien
Forsthausgasse 15,
Obj.Nr.: 131

Wohnung:

Forsthausgasse 15
Stiege/Geschoss:
04/4.OG
TOP 10

Flächen:

Wohnnutzfläche		m²
Loggia		m²
Gesamtnutzfläche	84.84	m²
Balkon		m²
Terrasse		m²
Mietergarten	0.00	m²

Sonstiges:

PLANANGABEN ohne GEWÄHR,
NATURMASSE NEHMEN!

Maßstab:

1:100

Datum:

07.05.2004