


Grundriss Dachgeschoss M 1:100

Tullnerbachstraße 42A, 3011 Purkersdorf

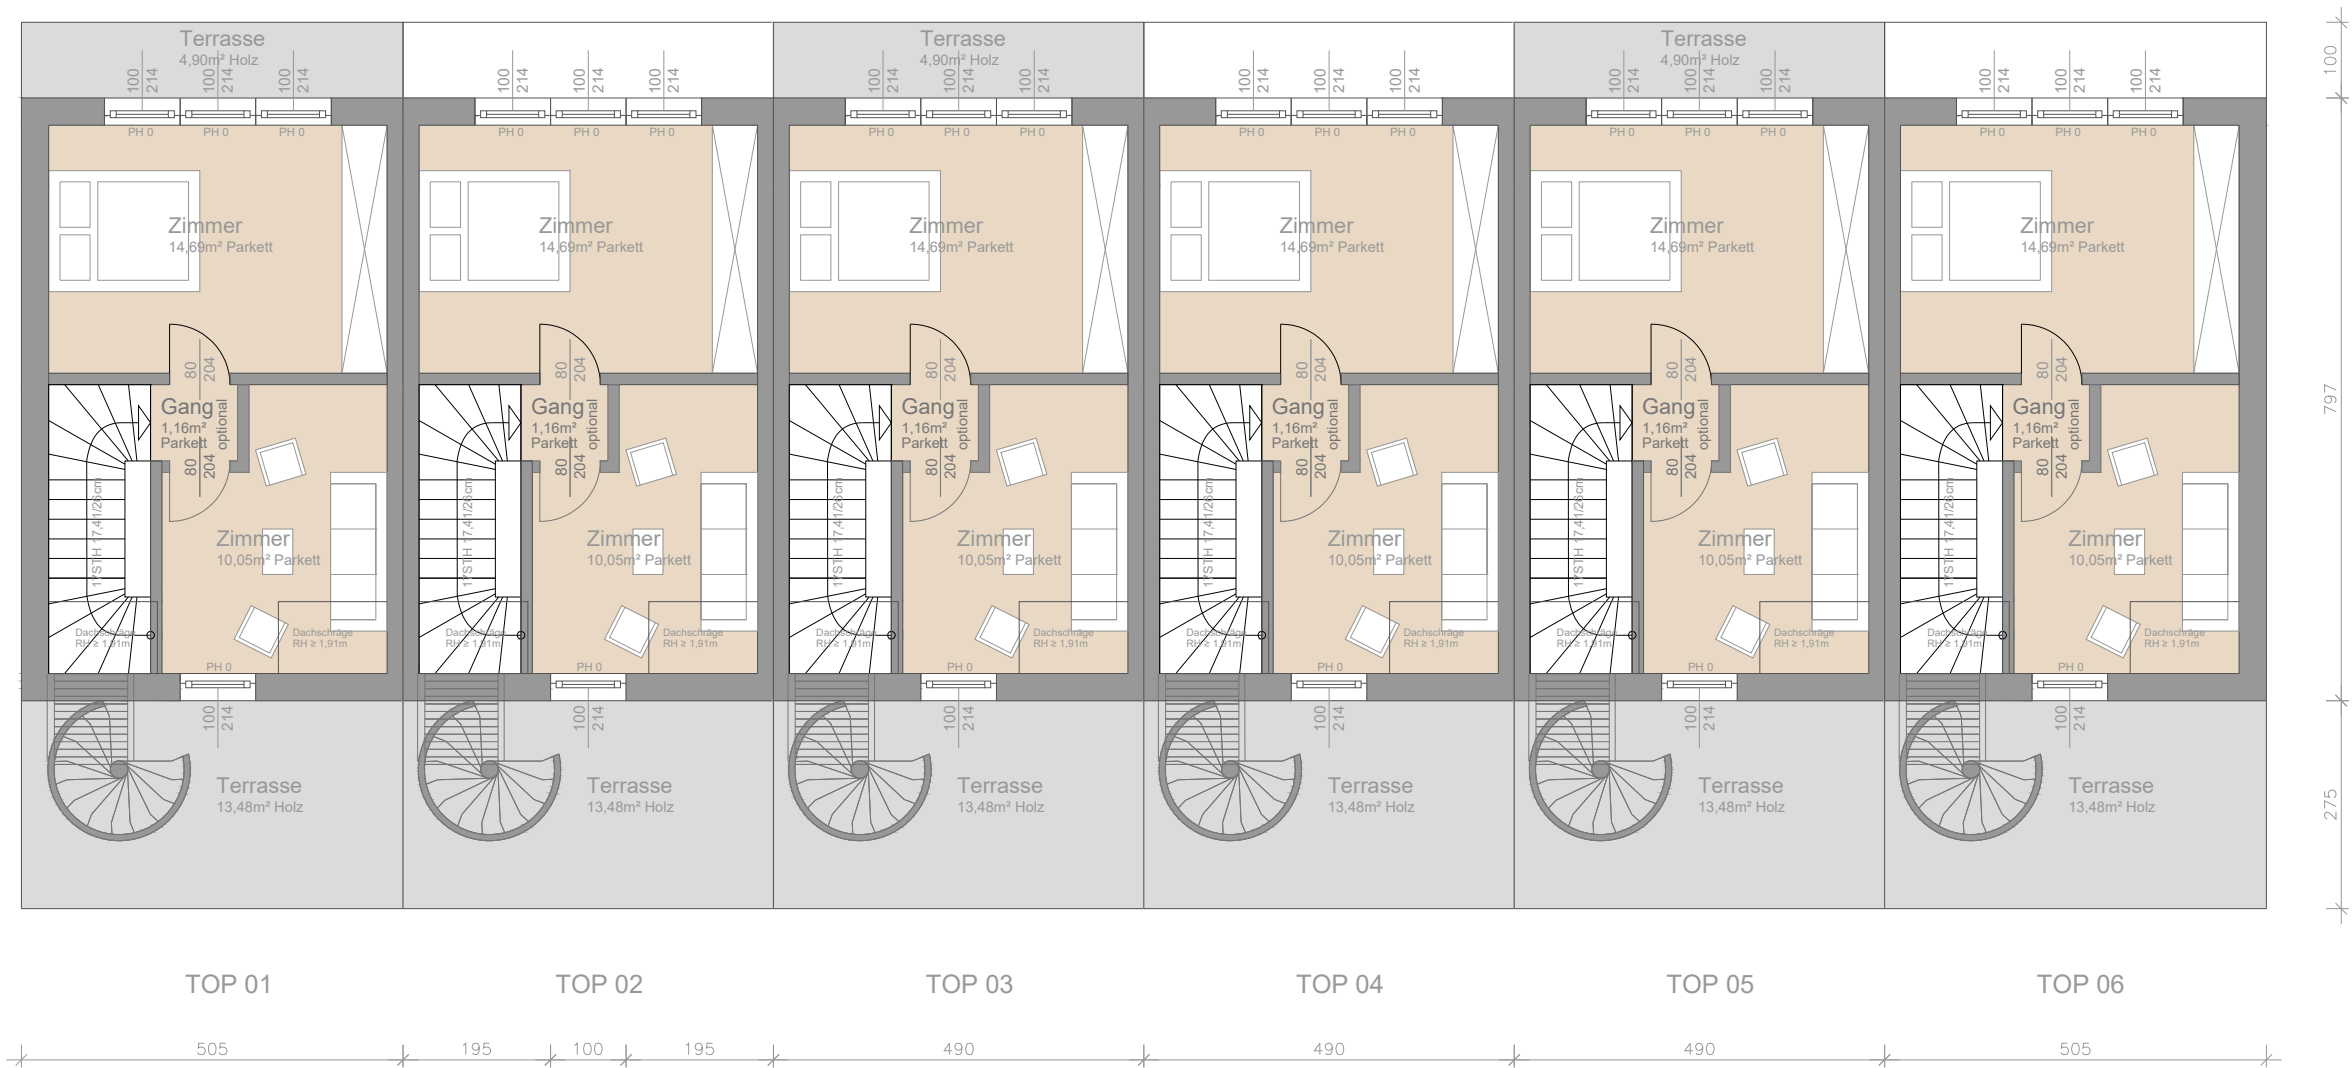

Die angegebenen m²-Flächen stellen Rohbaumaße dar und können aufgrund der schlüsselfertigen Ausführung sowie aus technischen Erfordernissen geringfügig abweichen.