



Verkaufspläne Wohnungen und Geschäftsflächen



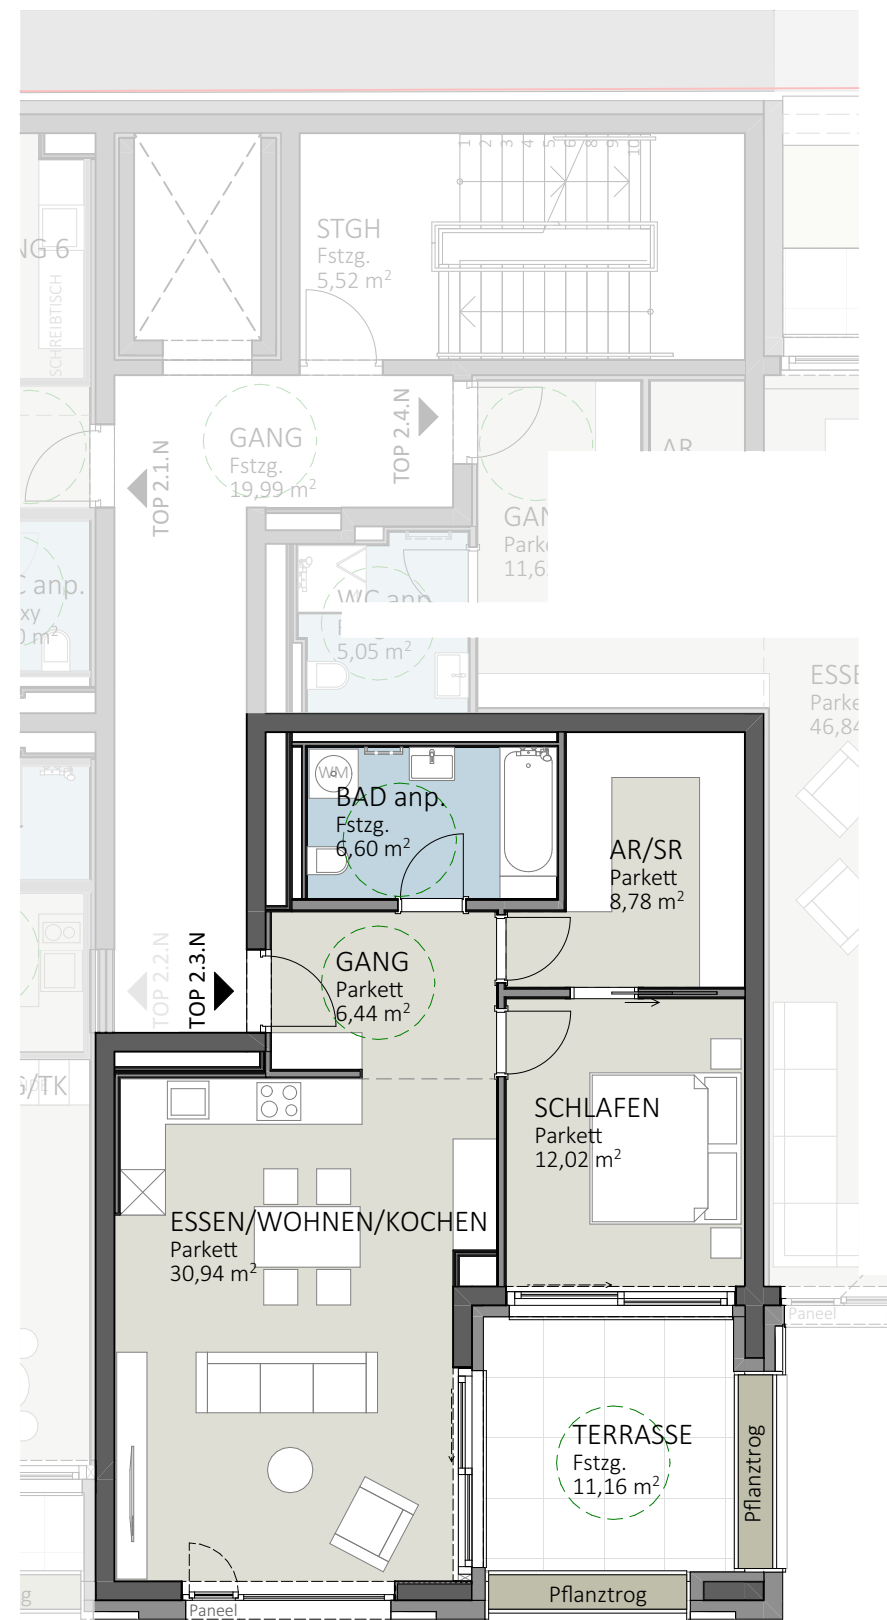


Wohn- und Geschäftshaus Am Grünmarkt

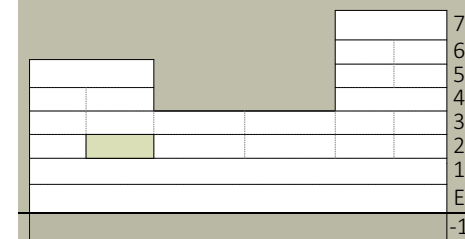


Top 2.3.N	
Essen/Wohnen	30,94m ²
Schlafzimmer	12,02m ²
Bad	6,60m ²
Gang	6,44m ²
AR/SR	8,78m ²
WOHNFLÄCHE	64,78m ²
Terrasse	11,16m ²

Ausstattung gemäß Baubeschreibung, die dargestellte Möblierung dient als Einrichtungsvorschlag. Planmaße sind für das Bestellen von Einbaumöbeln ungeeignet (Naturmaße nehmen!).
Druck- und Satzfehler, sowie Irrtümer, rechtlich und baulich bedingte Änderungen vorbehalten. Die Wohnungsgrößen sind Circa-Angaben und können sich durch die Ausführungsplanung geringfügig ändern.
Änderungen im Zuge der weiteren Planung aufgrund statischer und/oder technischer Notwendigkeiten und/oder Behördenvorschriften vorbehalten.
Vertragsgrundlage sind ausschließlich die dem Vertrag beiliegenden Pläne und Ausstattungsbeschreibungen.




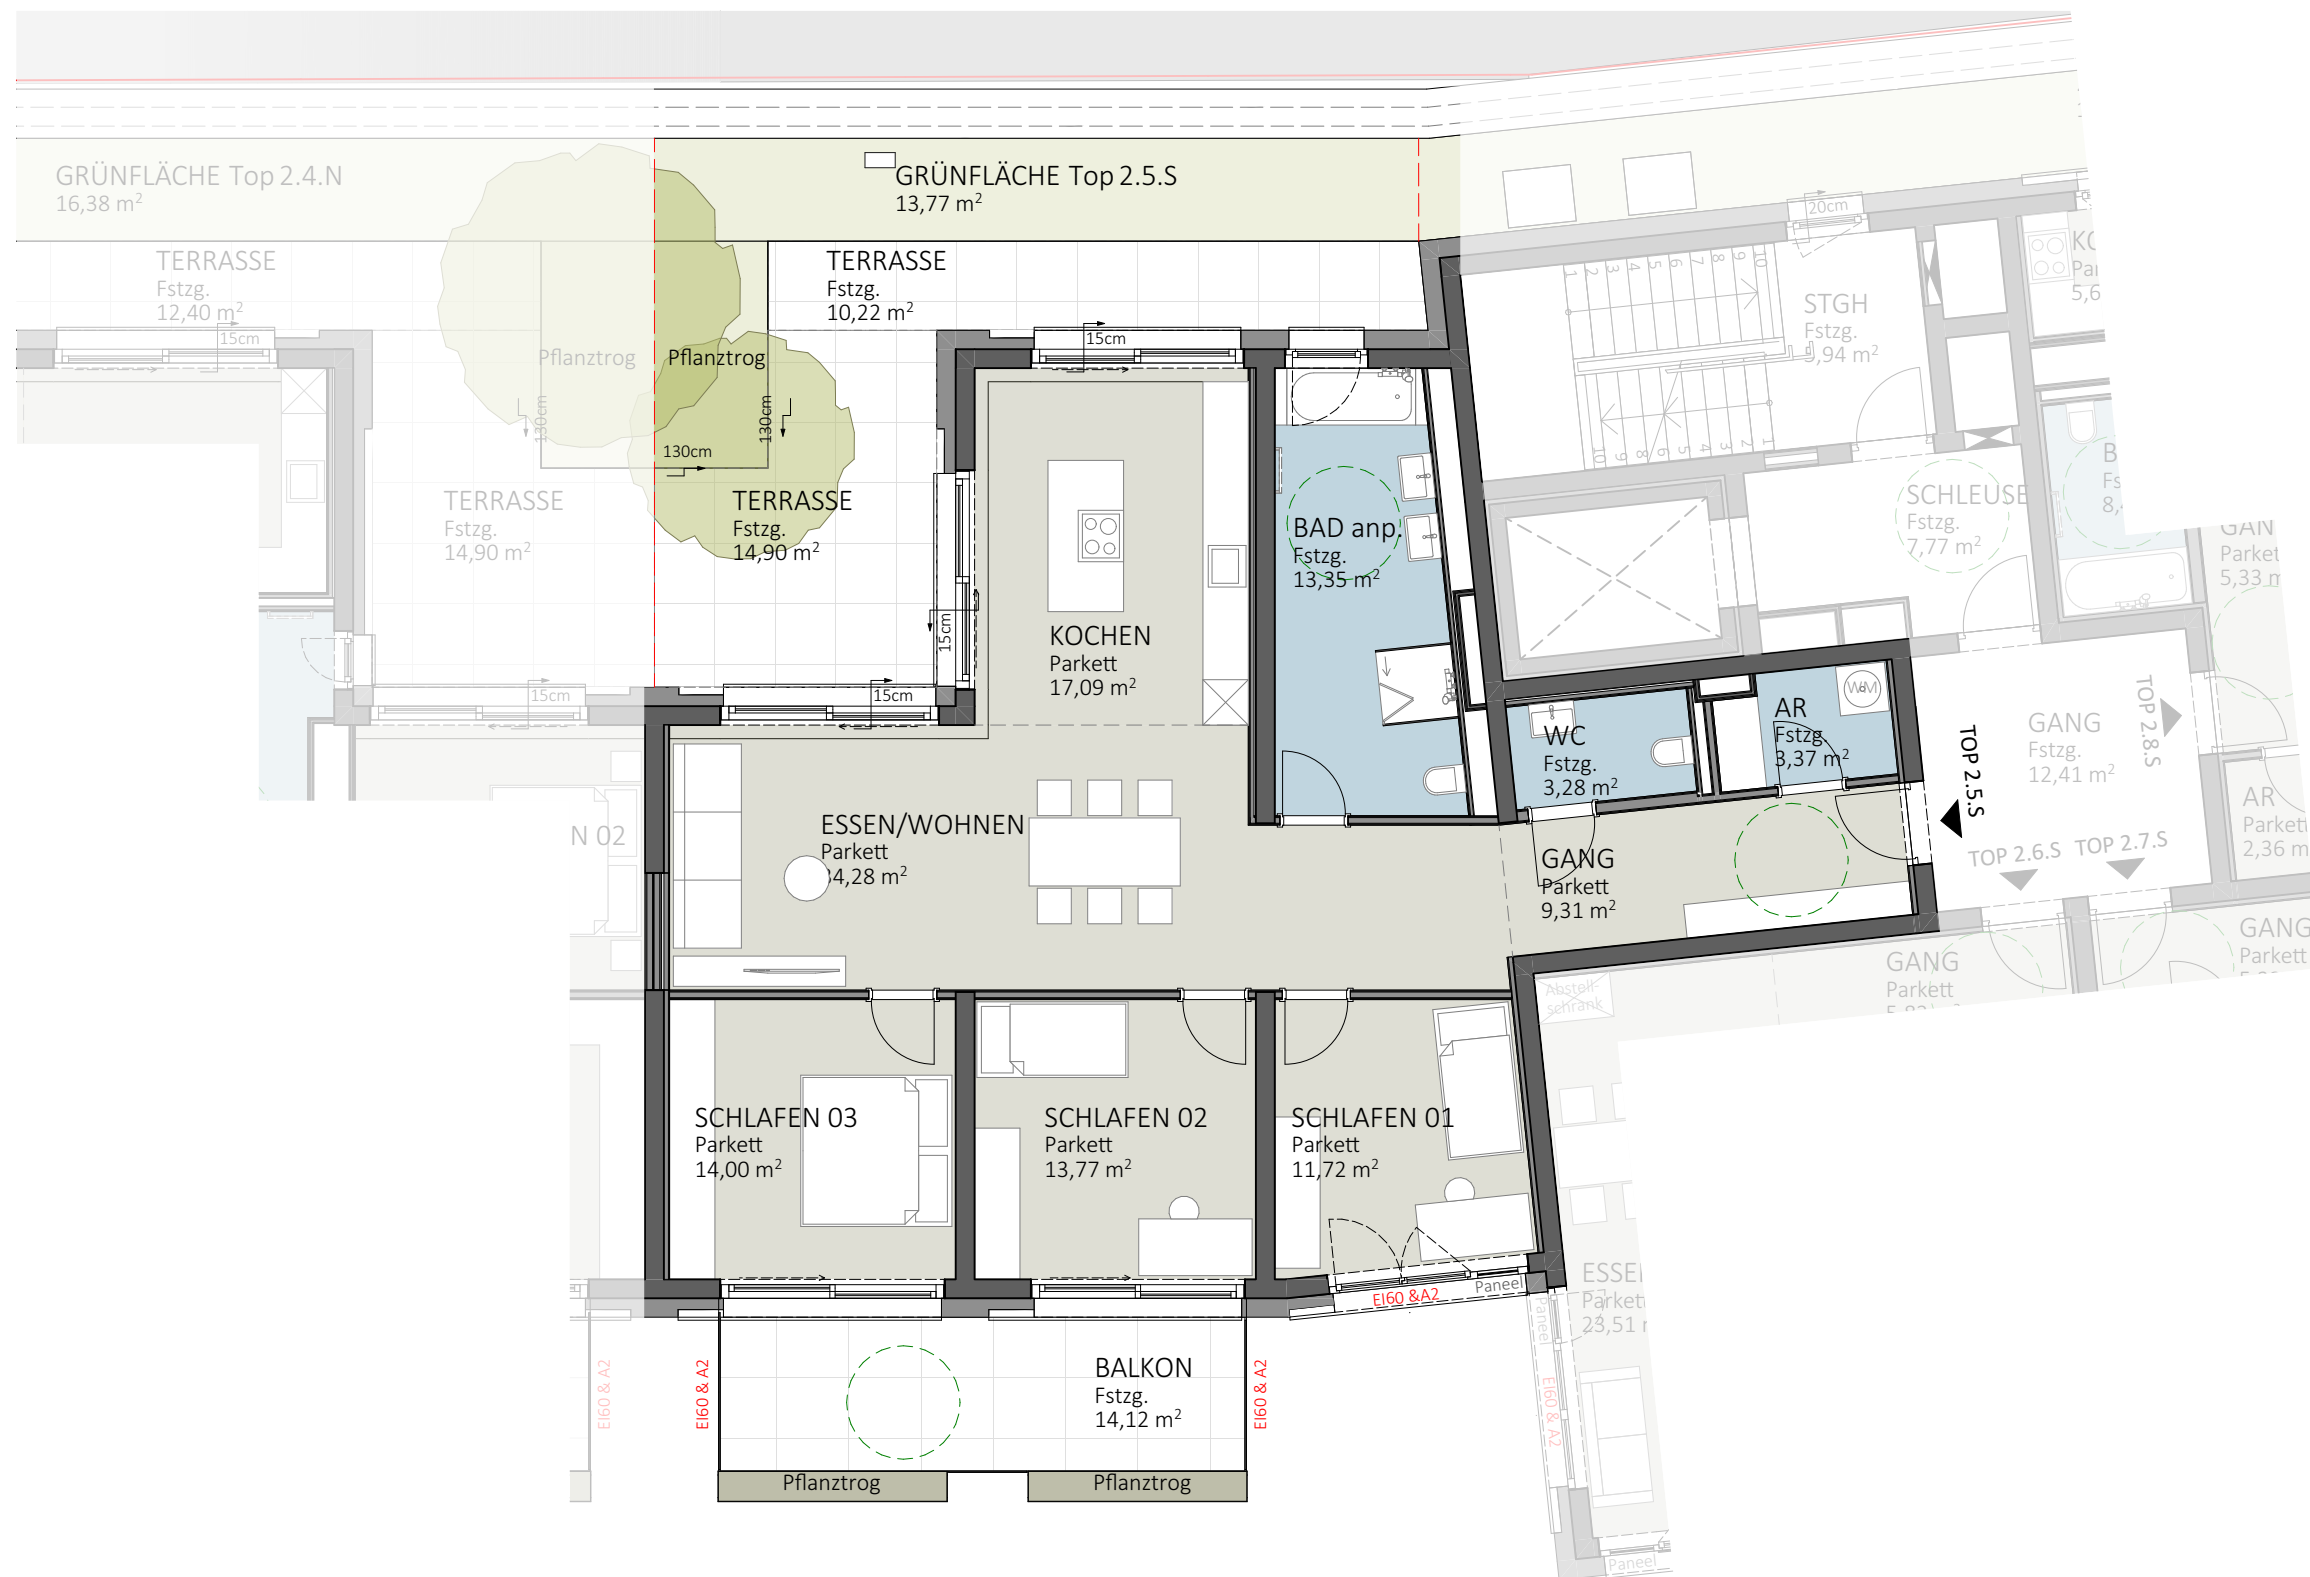

Ausstattung gemäß Baubeschreibung, die dargestellte Möblierung dient als Einrichtungsvorschlag. Planmaße sind für das Bestellen von Einbaumöbeln ungeeignet (Naturmaße nehmen!). Druck- und Satzfehler, sowie Irrtümer, rechtlich und baulich bedingte Änderungen vorbehalten. Die Wohnungsgrößen sind Circa-Angaben und können sich durch die Ausführungsplanung geringfügig ändern. Änderungen im Zuge der weiteren Planung aufgrund statischer und/oder technischer Notwendigkeiten und/oder Behördenvorschriften vorbehalten. Vertragsgrundlage sind ausschließlich die dem Vertrag beiliegenden Pläne und Ausstattungsbeschreibungen.

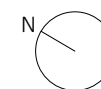


Wohn- und Geschäftshaus Am Grünmarkt

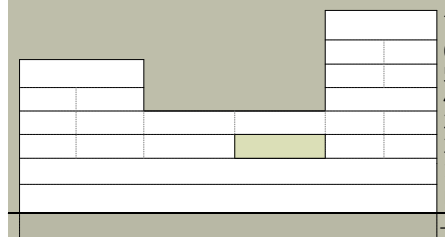


Top 2.5.S


Essen/Wohnen	34,28m ²
Kochen	17,09m ²
Schlafzimmer 01	11,72m ²
Schlafzimmer 02	13,77m ²
Schlafzimmer 03	14,00m ²
Küche	17,09m ²
Bad	13,35m ²
WC	3,28m ²
Gang	9,31m ²
AR	3,37m ²
WOHNFLÄCHE	120,17m²
Terrasse	14,90m ²
Terrasse	10,22m ²
Balkon	14,12m ²
Grünfläche	13,77m ²
FREIFLÄCHEN	53,01m²

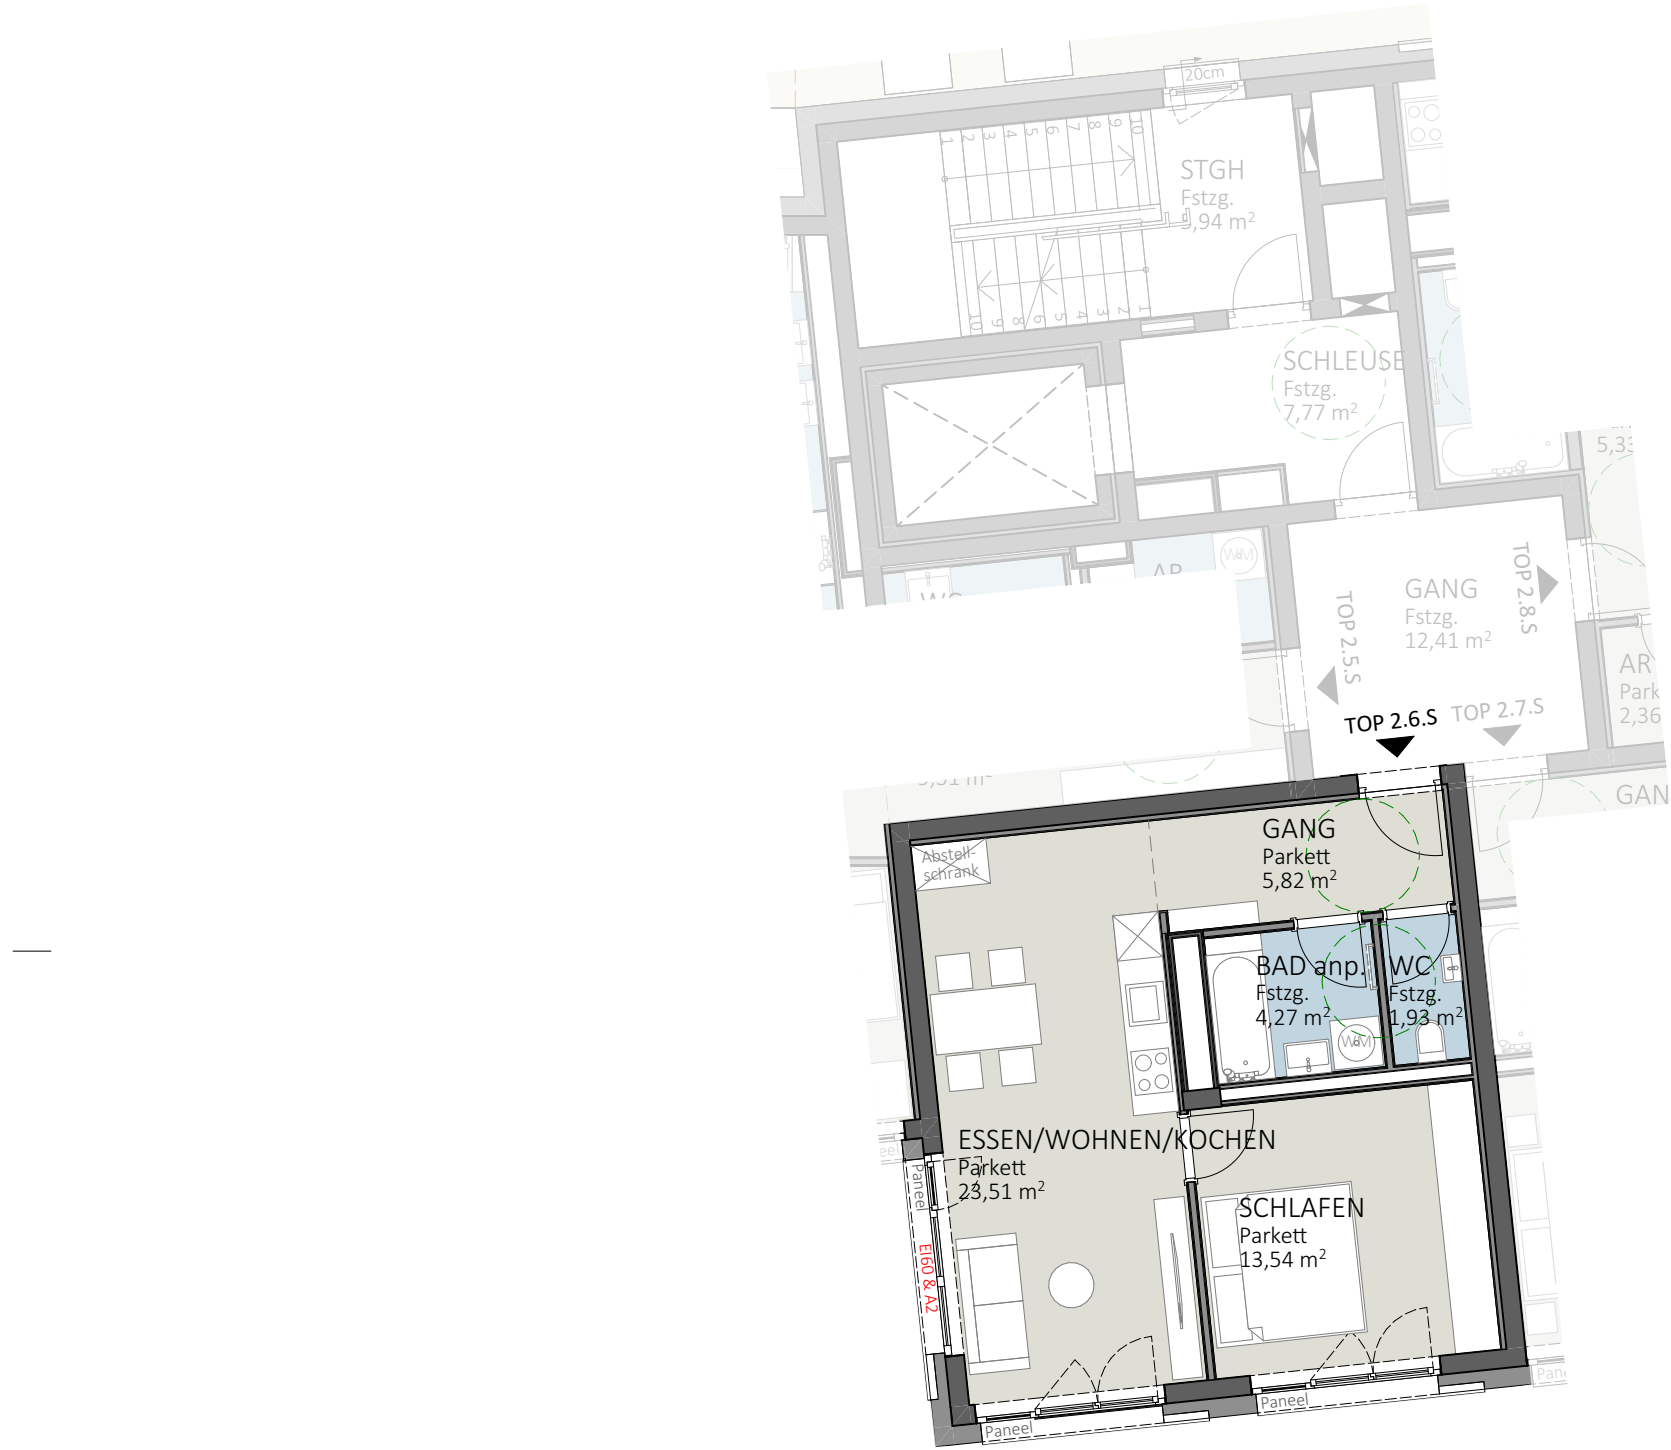

Ausstattung gemäß Baubeschreibung, die dargestellte Möblierung dient als Einrichtungsvorschlag. Planmaße sind für das Bestellen von Einbaumöbeln ungeeignet (Naturmaße nehmen!). Druck- und Satzfehler, sowie Irrtümer, rechtlich und baulich bedingte Änderungen vorbehalten. Die Wohnungsgrößen sind Circa-Angaben und können sich durch die Ausführungsplanung geringfügig ändern. Änderungen im Zuge der weiteren Planung aufgrund statischer und/oder technischer Notwendigkeiten und/oder Behördenvorschriften vorbehalten. Vertragsgrundlage sind ausschließlich die dem Vertrag beiliegenden Pläne und Ausstattungsbeschreibungen.

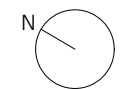


Wohn- und Geschäftshaus Am Grünmarkt

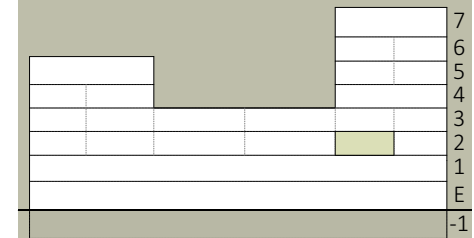


Top 2.6.S

Essen/Wohnen	23,51m ²
Schlafzimmer	13,54m ²
Gang	5,82m ²
Bad	4,27m ²
WC	1,93m ²
WOHNFLÄCHE	49,07m²

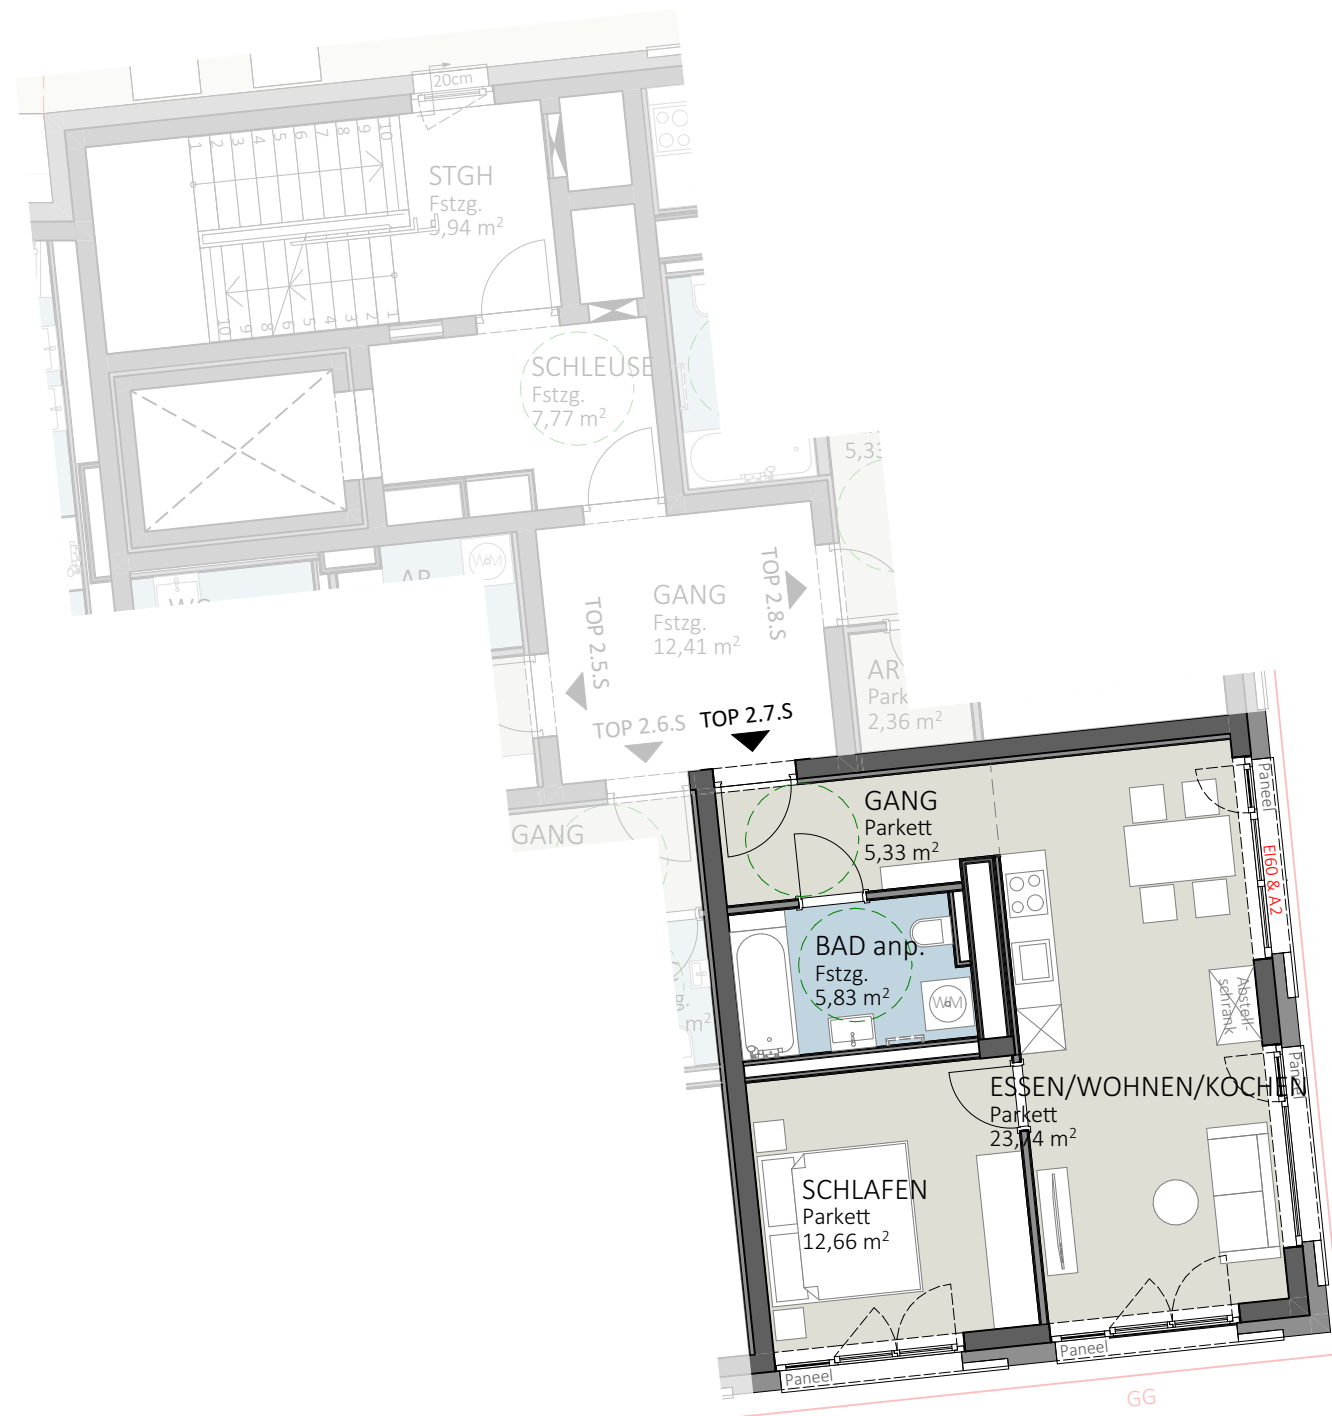



Wohn- und Geschäftshaus Am Grünmarkt

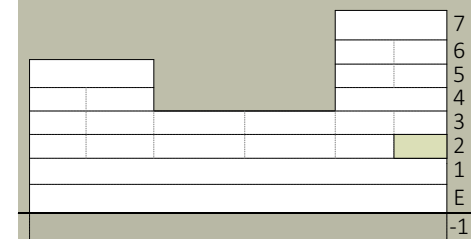

Top 2.7.S	
Essen/Wohnen	23,74m ²
Schlafzimmer	12,66m ²
Gang	5,33m ²
Bad	5,83m ²
WOHNFLÄCHE	47,56m²

Ausstattung gemäß Baubeschreibung, die dargestellte Möblierung dient als Einrichtungsvorschlag. Planmaße sind für das Bestellen von Einbaumöbeln ungeeignet (Naturmaße nehmen!).
Druck- und Satzfehler, sowie Irrtümer, rechtlich und baulich bedingte Änderungen vorbehalten. Die Wohnungsgrößen sind Circa-Angaben und können sich durch die Ausführungsplanung geringfügig ändern.
Änderungen im Zuge der weiteren Planung aufgrund statischer und/oder technischer Notwendigkeiten und/oder Behördenvorschriften vorbehalten.
Vertragsgrundlage sind ausschließlich die dem Vertrag beiliegenden Pläne und Ausstattungsbeschreibungen.

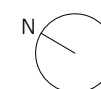


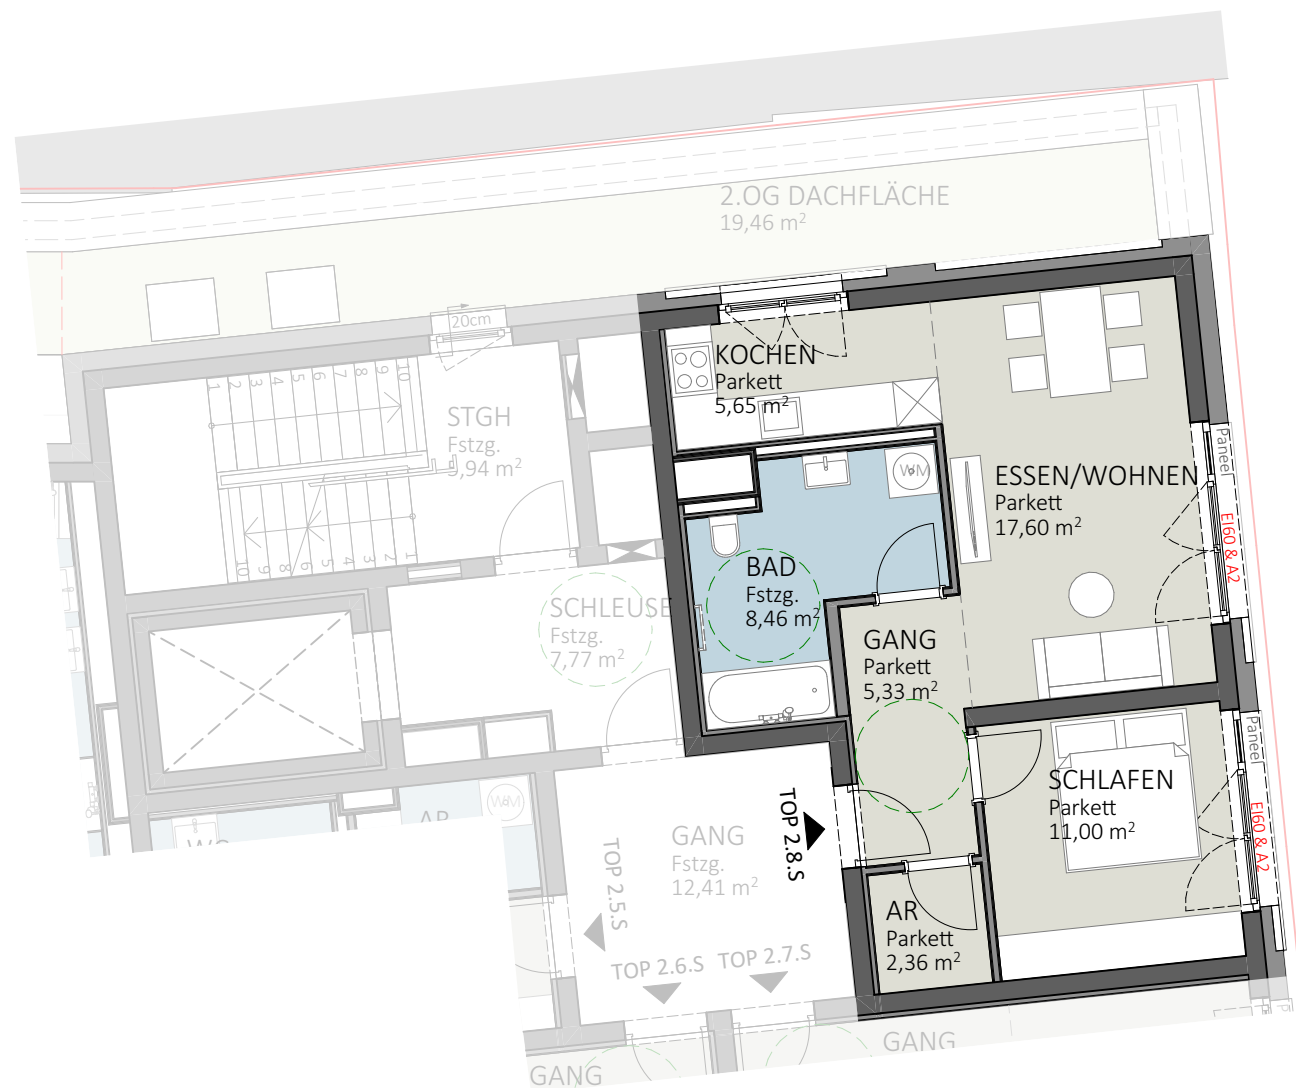

Ausstattung gemäß Baubeschreibung, die dargestellte Möblierung dient als Einrichtungsvorschlag. Planmaße sind für das Bestellen von Einbaumöbeln ungeeignet (Naturmaße nehmen!).
Druck- und Satzfehler, sowie Irrtümer, rechtlich und baulich bedingte Änderungen vorbehalten. Die Wohnungsgrößen sind Circa-Angaben und können sich durch die Ausführungsplanung geringfügig ändern.
Änderungen im Zuge der weiteren Planung aufgrund statischer und/oder technischer Notwendigkeiten und/oder Behördenvorschriften vorbehalten.
Vertragsgrundlage sind ausschließlich die dem Vertrag beiliegenden Pläne und Ausstattungsbeschreibungen.




Wohn- und Geschäftshaus Am Grünmarkt

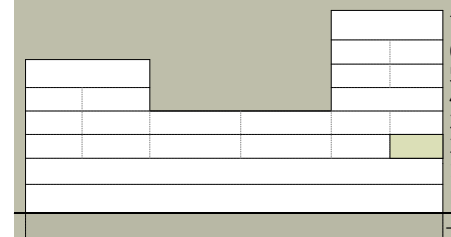


Top 2.8.S


Essen/Wohnen	17,60m ²
Schlafzimmer	11,00m ²
Küche	5,65m ²
Gang	5,33m ²
Bad	8,46m ²
AR	2,36m ²
WOHNFLÄCHE	50,40m²

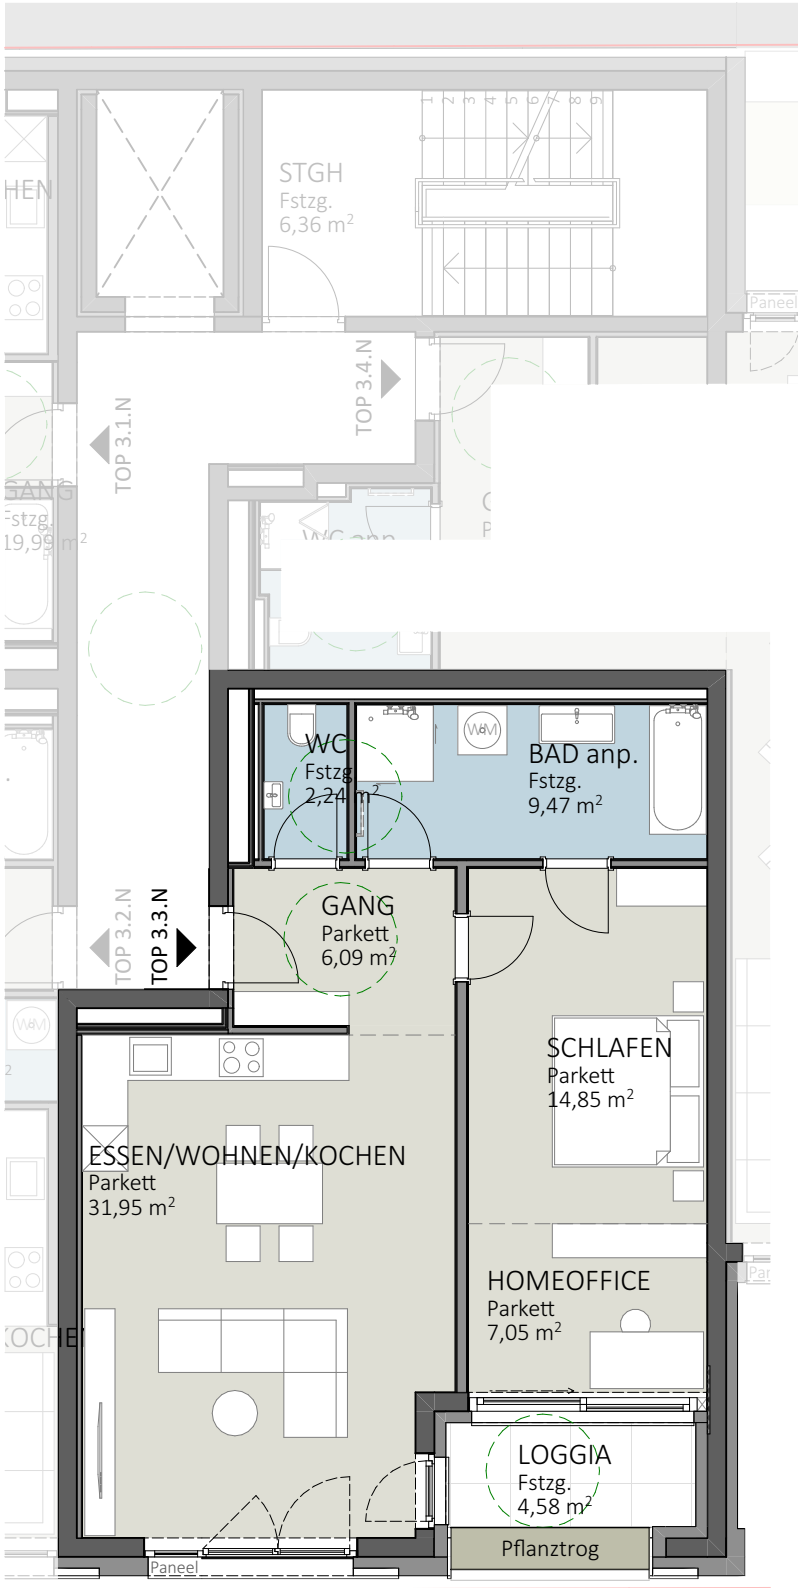

Ausstattung gemäß Baubeschreibung, die dargestellte Möblierung dient als Einrichtungsvorschlag. Planmaße sind für das Bestellen von Einbaumöbeln ungeeignet (Naturmaße nehmen!).
Druck- und Satzfehler, sowie Irrtümer, rechtlich und baulich bedingte Änderungen vorbehalten. Die Wohnungsgrößen sind Circa-Angaben und können sich durch die Ausführungsplanung geringfügig ändern.
Änderungen im Zuge der weiteren Planung aufgrund statischer und/oder technischer Notwendigkeiten und/oder Behördenvorschriften vorbehalten.
Vertragsgrundlage sind ausschließlich die dem Vertrag beiliegenden Pläne und Ausstattungsbeschreibungen.

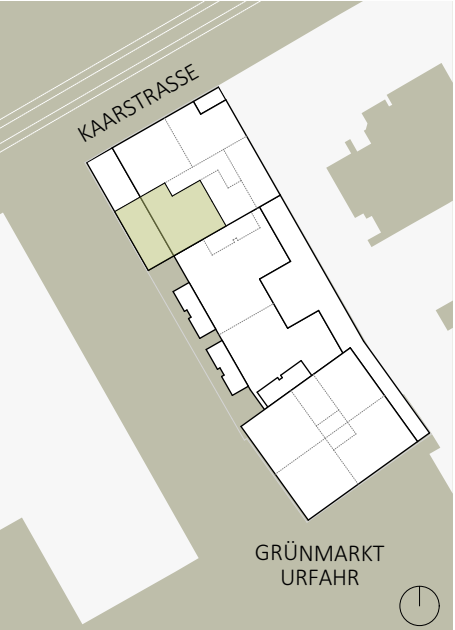


Wohn- und Geschäftshaus Am Grünmarkt

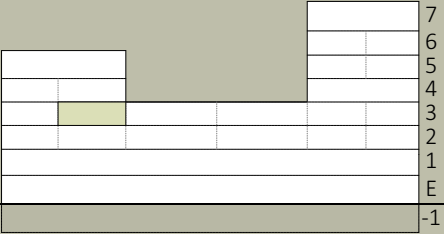

Top 3.3.N


Essen/Wohnen	31,95m²
Schlafzimmer	14,85m²
Homeoffice	7,05m²
Bad	9,47m²
WC	2,24m²
Gang	6,09m²
WOHNFLÄCHE	71,65m²
Loggia	4,58m²

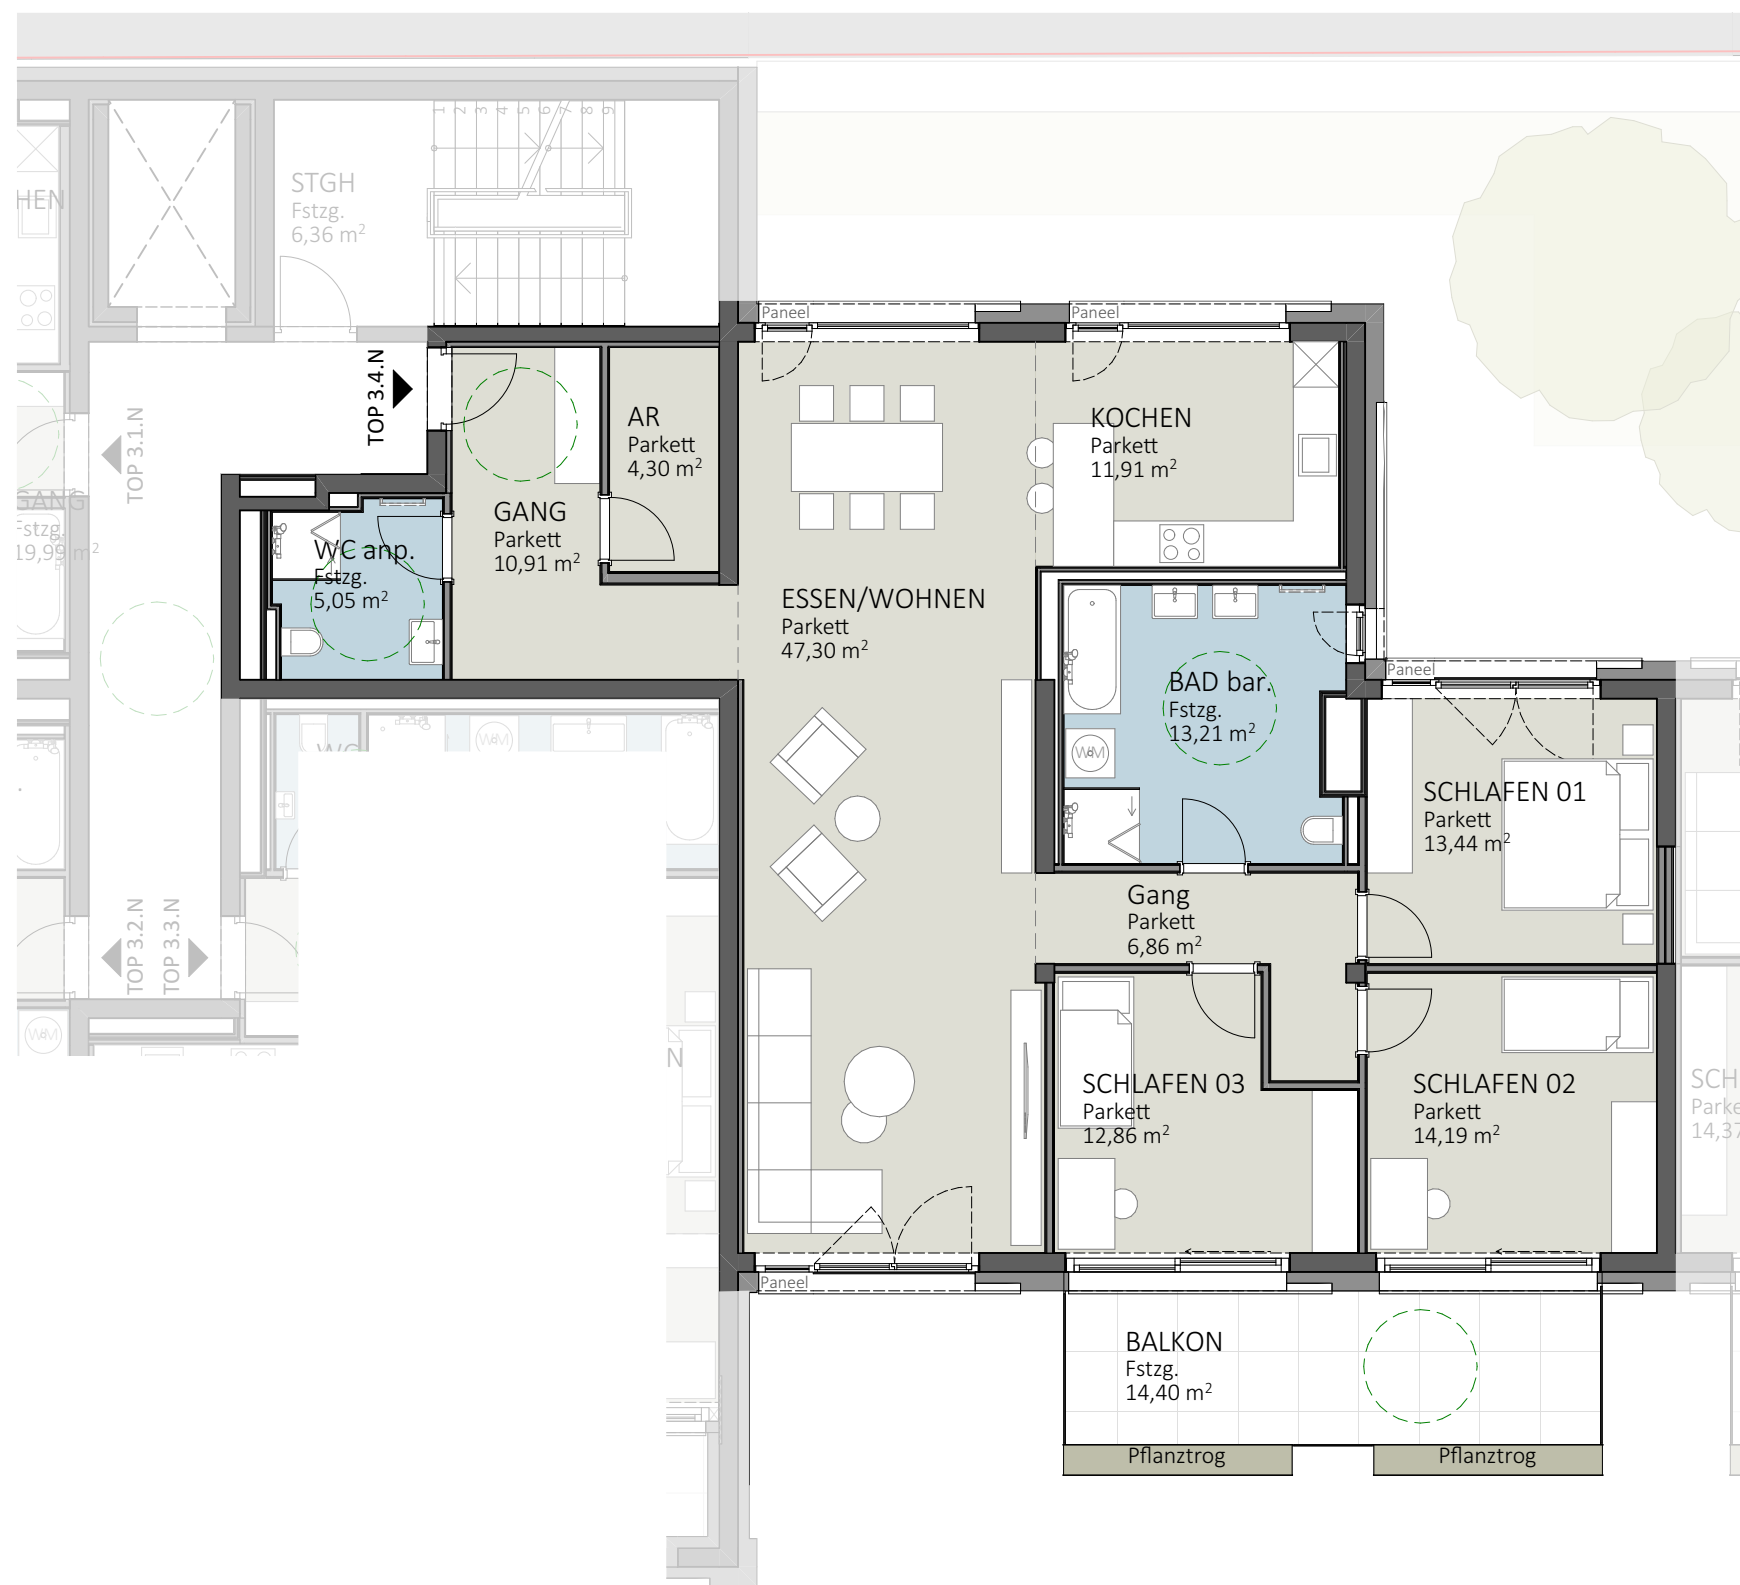

Ausstattung gemäß Baubeschreibung, die dargestellte Möblierung dient als Einrichtungsvorschlag. Planmaße sind für das Bestellen von Einbaumöbeln ungeeignet (Naturmaße nehmen!).
Druck- und Satzfehler, sowie Irrtümer, rechtlich und baulich bedingte Änderungen vorbehalten. Die Wohnungsgrößen sind Circa-Angaben und können sich durch die Ausführungsplanung geringfügig ändern.
Änderungen im Zuge der weiteren Planung aufgrund statischer und/oder technischer Notwendigkeiten und/oder Behördenvorschriften vorbehalten.
Vertragsgrundlage sind ausschließlich die dem Vertrag beiliegenden Pläne und Ausstattungsbeschreibungen.




Wohn- und Geschäftshaus Am Grünmarkt

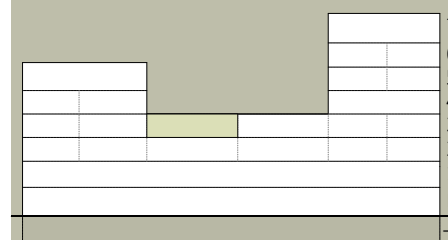


Top 3.4.N

Essen/Wohnen	47,30m ²
Kochen	11,91m ²
Schlafzimmer 01	13,44m ²
Schlafzimmer 02	14,19m ²
Schlafzimmer 03	12,86m ²
Bad	13,21m ²
WC	5,05m ²
Gang	10,91m ²
Gang	6,86m ²
AR	4,30m ²
WOHNFLÄCHE	140,03m²
Balkon	14,40m ²

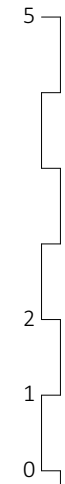


Wohn- und Geschäftshaus Am Grünmarkt


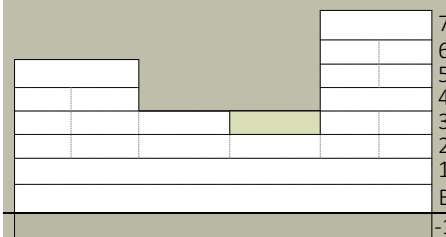


Top 3.5.S


Essen/Wohnen	32,65m ²
Kochen	17,09m ²
Schlafzimmer 01	12,57m ²
Schlafzimmer 02	14,13m ²
Schlafzimmer 03	14,37m ²
Bad	13,35m ²
WC	3,28m ²
Gang	9,31m ²
AR	2,85m ²
WOHNFLÄCHE	119,60m²
Balkon	14,12m ²

Ausstattung gemäß Baubeschreibung, die dargestellte Möblierung dient als Einrichtungsvorschlag. Planmaße sind für das Bestellen von Einbaumöbeln ungeeignet (Naturmaße nehmen!).
Druck- und Satzfehler, sowie Irrtümer, rechtlich und baulich bedingte Änderungen vorbehalten. Die Wohnungsgrößen sind Circa-Angaben und können sich durch die Ausführungsplanung geringfügig ändern.
Änderungen im Zuge der weiteren Planung aufgrund statischer und/oder technischer Notwendigkeiten und/oder Behördenvorschriften vorbehalten.
Vertragsgrundlage sind ausschließlich die dem Vertrag beiliegenden Pläne und Ausstattungsbeschreibungen.

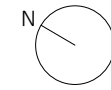

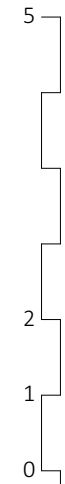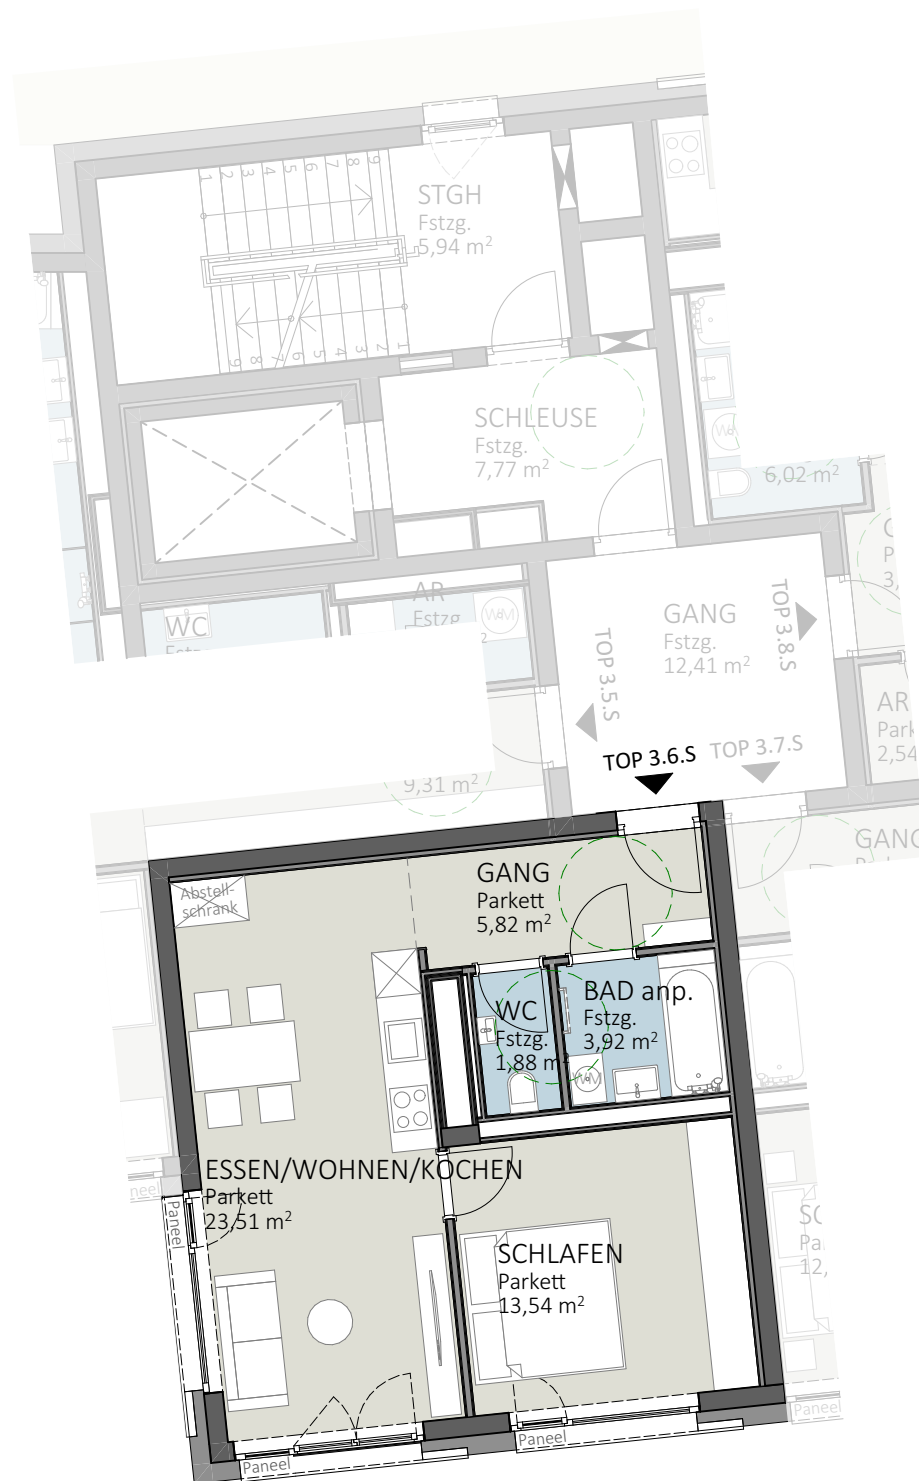

Wohn- und Geschäftshaus Am Grünmarkt

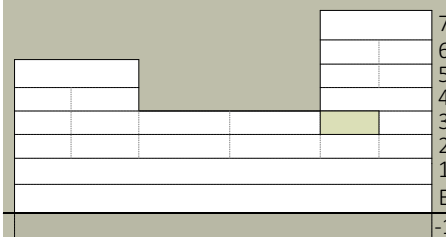


Top 3.6.S

Essen/Wohnen	23,51m²
Schlafzimmer	13,54m²
Bad	3,92m²
WC	1,88m²
Gang	5,82m²
WOHNFLÄCHE	48,67m²

Ausstattung gemäß Baubeschreibung, die dargestellte Möblierung dient als Einrichtungsvorschlag. Planmaße sind für das Bestellen von Einbaumöbeln ungeeignet (Naturmaße nehmen!).
Druck- und Satzfehler, sowie Irrtümer, rechtlich und baulich bedingte Änderungen vorbehalten. Die Wohnungsgrößen sind Circa-Angaben und können sich durch die Ausführungsplanung geringfügig ändern.
Änderungen im Zuge der weiteren Planung aufgrund statischer und/oder technischer Notwendigkeiten und/oder Behördenvorschriften vorbehalten.
Vertragsgrundlage sind ausschließlich die dem Vertrag beiliegenden Pläne und Ausstattungsbeschreibungen.




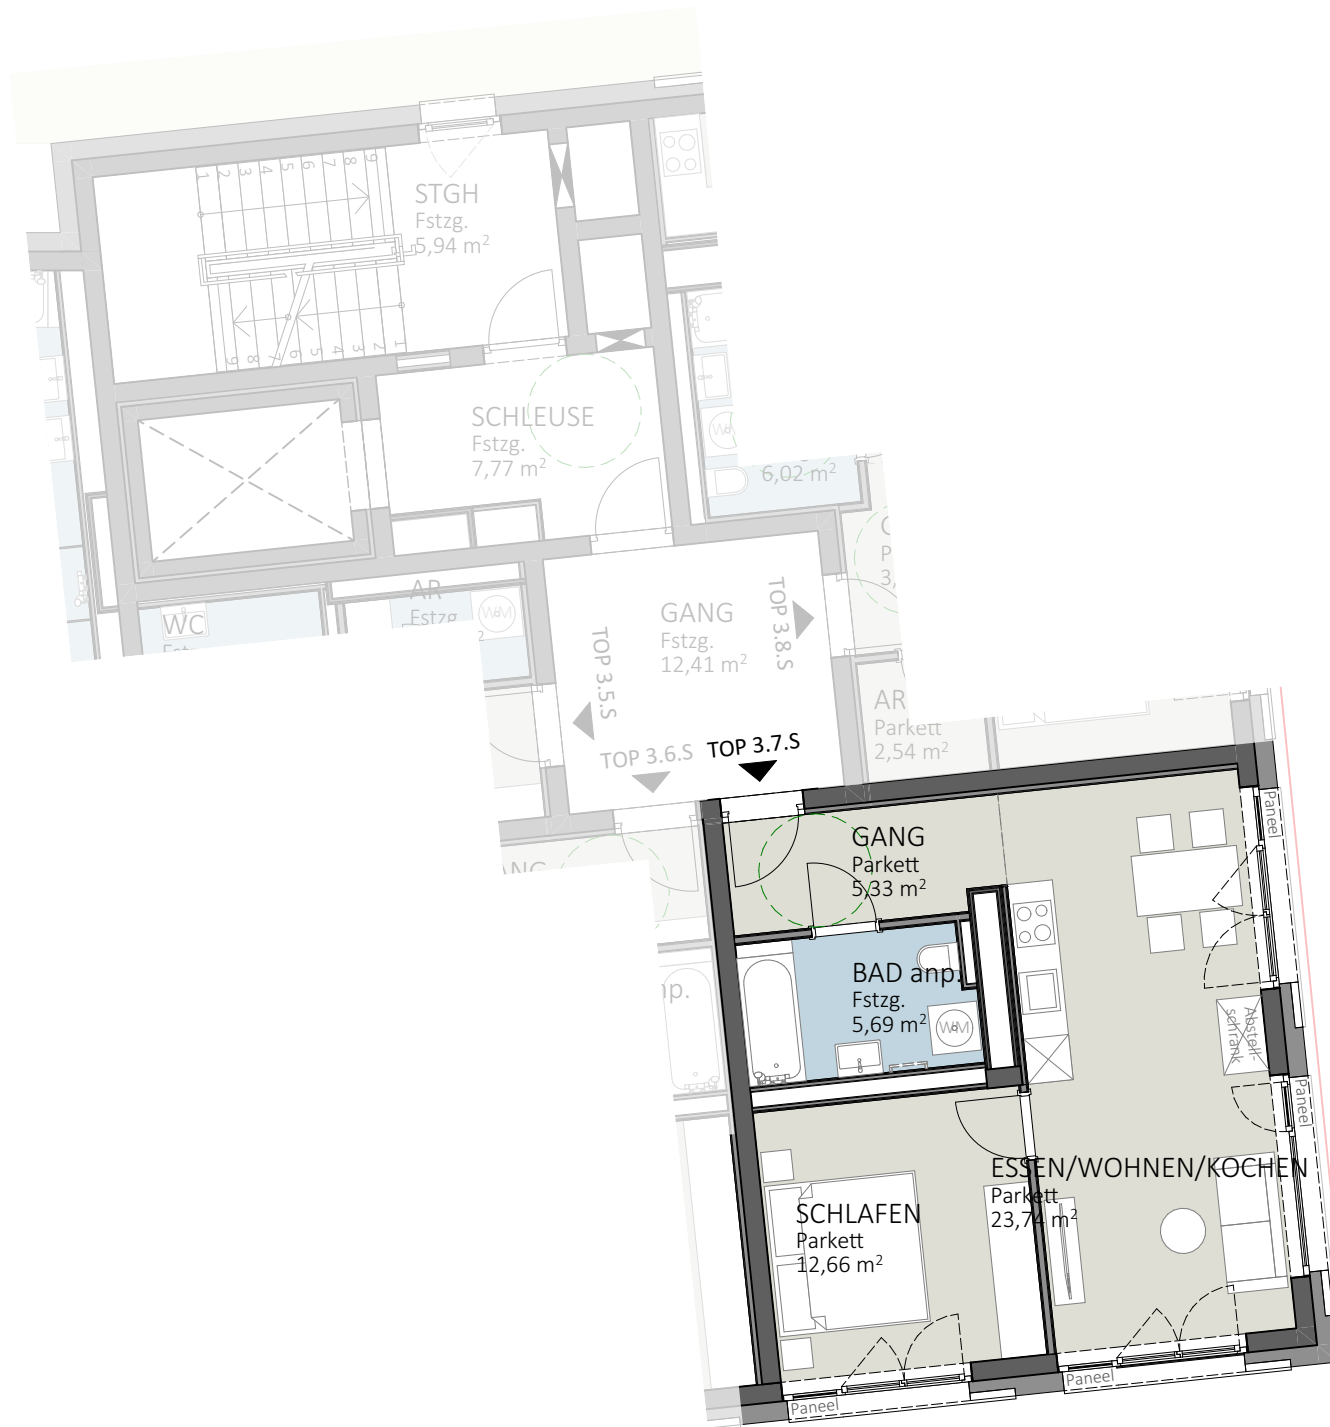

Ausstattung gemäß Baubeschreibung, die dargestellte Möblierung dient als Einrichtungsvorschlag. Planmaße sind für das Bestellen von Einbaumöbeln ungeeignet (Naturmaße nehmen!).
Druck- und Satzfehler, sowie Irrtümer, rechtlich und baulich bedingte Änderungen vorbehalten. Die Wohnungsgrößen sind Circa-Angaben und können sich durch die Ausführungsplanung geringfügig ändern.
Änderungen im Zuge der weiteren Planung aufgrund statischer und/oder technischer Notwendigkeiten und/oder Behördenvorschriften vorbehalten.
Vertragsgrundlage sind ausschließlich die dem Vertrag beiliegenden Pläne und Ausstattungsbeschreibungen.




Wohn- und Geschäftshaus Am Grünmarkt

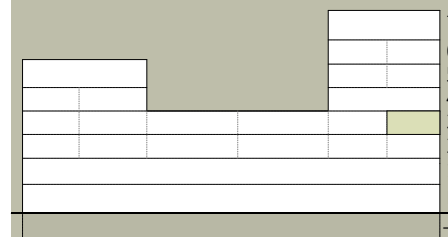


Top 3.7.S

Essen/Wohnen	23,74m ²
Schlafzimmer	12,66m ²
Bad	5,69m ²
Gang	5,33m ²
WOHNFLÄCHE	47,42m²

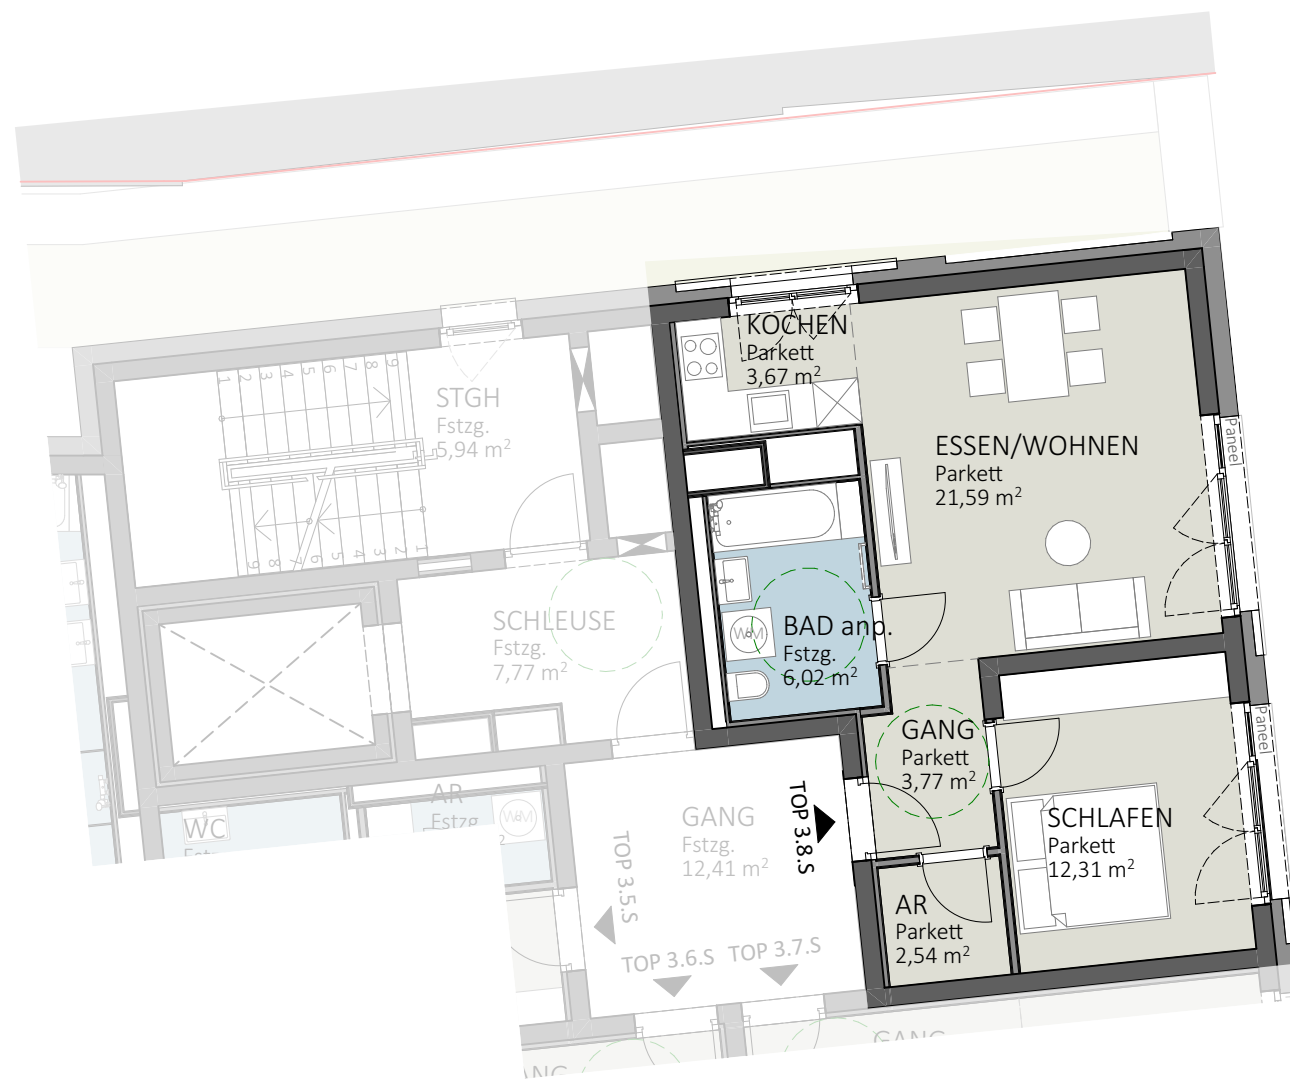

Wohn- und Geschäftshaus Am Grünmarkt

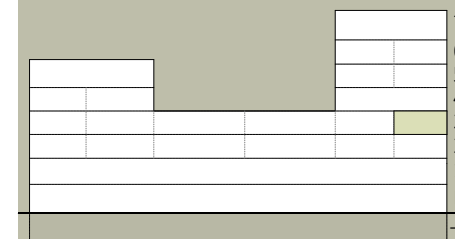


Top 3.8.S

Essen/Wohnen	21,59m ²
Kochen	3,67m ²
Schlafzimmer	12,31m ²
Bad	6,02m ²
Gang	3,77m ²
AR	2,54m ²
WOHNFLÄCHE	49,90m²


Ausstattung gemäß Baubeschreibung, die dargestellte Möblierung dient als Einrichtungsvorschlag. Planmaße sind für das Bestellen von Einbaumöbeln ungeeignet (Naturmaße nehmen!).
Druck- und Satzfehler, sowie Irrtümer, rechtlich und baulich bedingte Änderungen vorbehalten. Die Wohnungsgrößen sind Circa-Angaben und können sich durch die Ausführungsplanung geringfügig ändern.
Änderungen im Zuge der weiteren Planung aufgrund statischer und/oder technischer Notwendigkeiten und/oder Behördenvorschriften vorbehalten.
Vertragsgrundlage sind ausschließlich die dem Vertrag beiliegenden Pläne und Ausstattungsbeschreibungen.




—

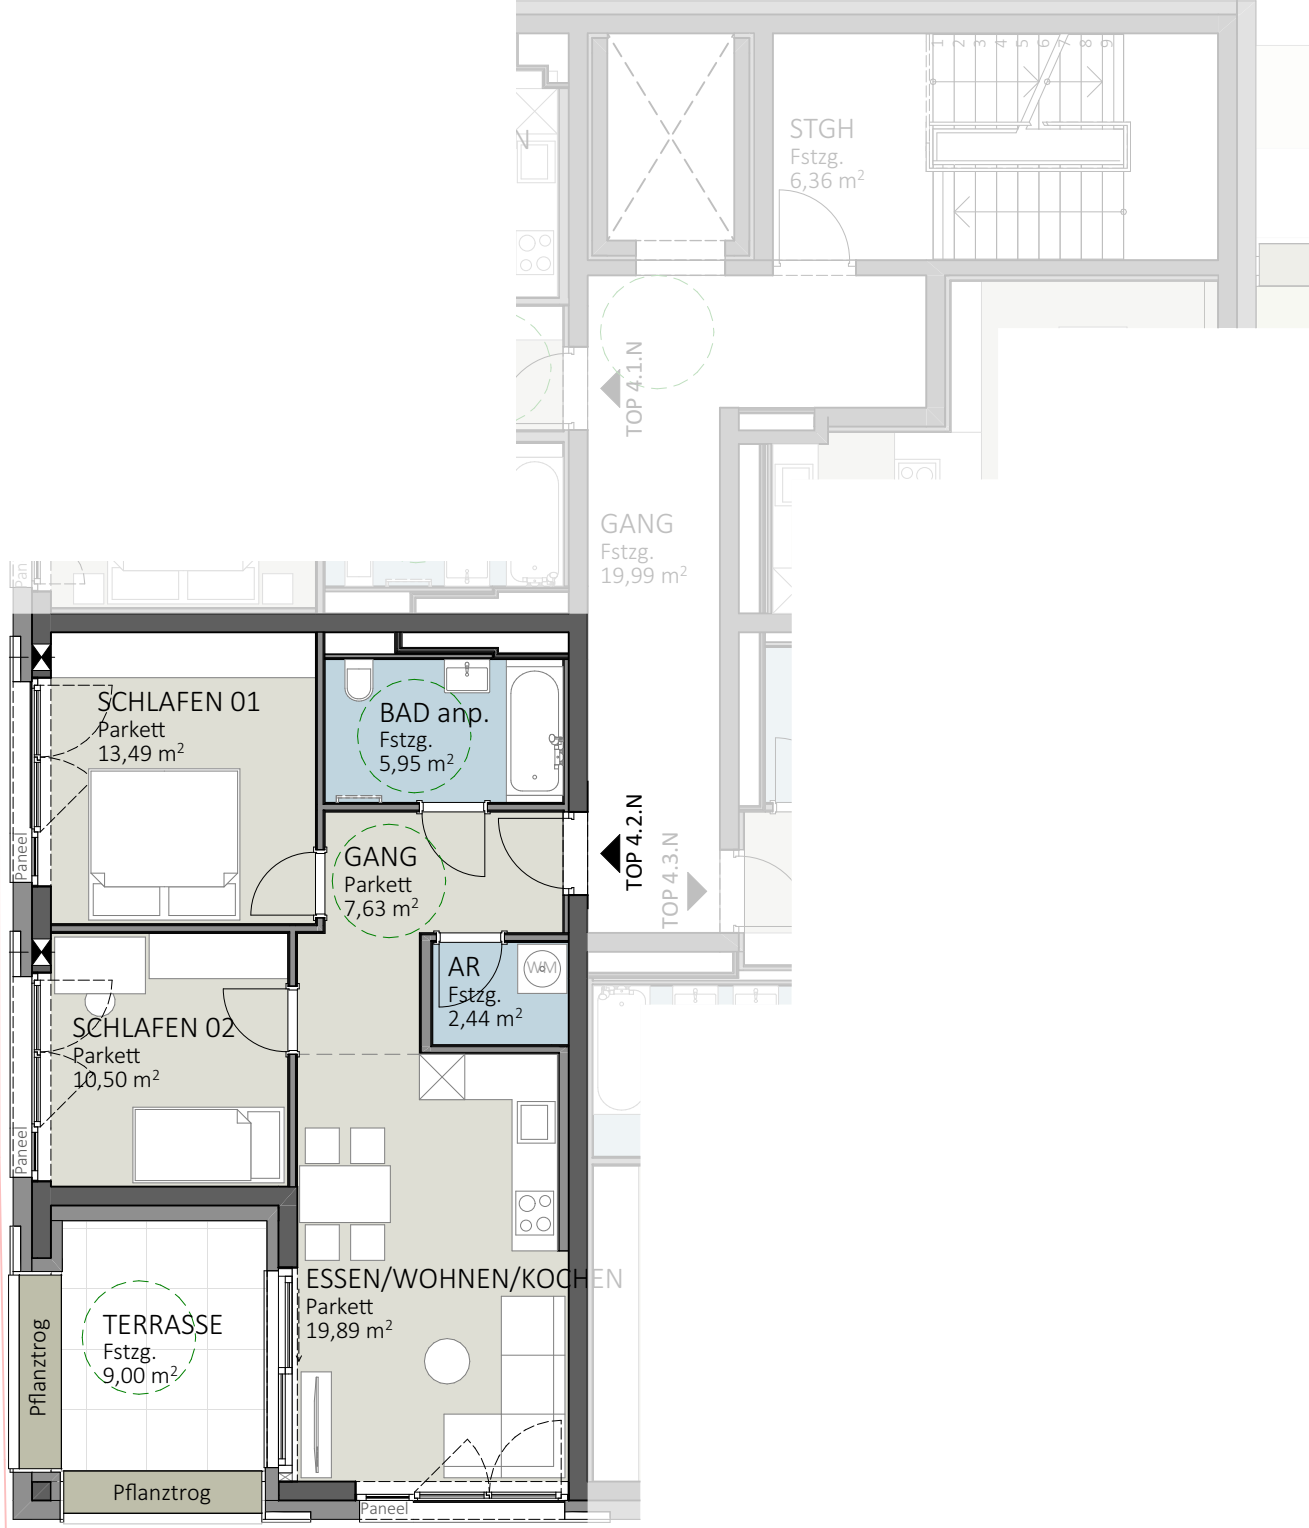

Ausstattung gemäß Baubeschreibung, die dargestellte Möblierung dient als Einrichtungsvorschlag. Planmaße sind für das Bestellen von Einbaumöbeln ungeeignet (Naturmaße nehmen!).
Druck- und Satzfehler, sowie Irrtümer, rechtlich und baulich bedingte Änderungen vorbehalten. Die Wohnungsgrößen sind Circa-Angaben und können sich durch die Ausführungsplanung geringfügig ändern.
Änderungen im Zuge der weiteren Planung aufgrund statischer und/oder technischer Notwendigkeiten und/oder Behördenvorschriften vorbehalten.
Vertragsgrundlage sind ausschließlich die dem Vertrag beiliegenden Pläne und Ausstattungsbeschreibungen.

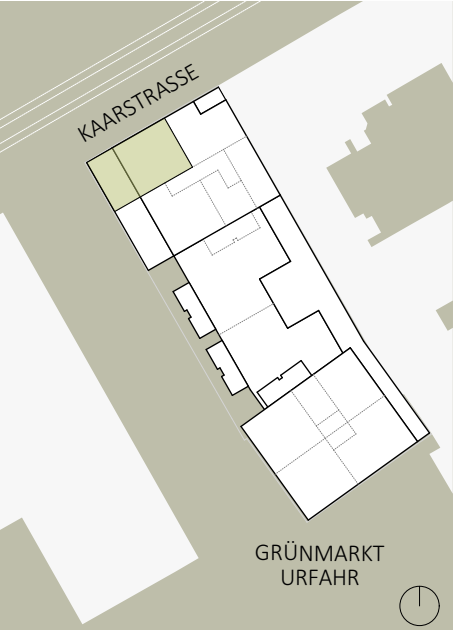

Wohn- und Geschäftshaus
Am Grünmarkt

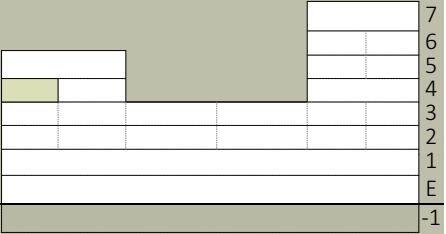

Top 4.2.N


Essen/Wohnen	19,89m ²
Schlafzimmer 01	13,49m ²
Schlafzimmer 02	10,50m ²
Bad	5,95m ²
Gang	7,63m ²
AR	2,44m ²
WOHNFLÄCHE	59,90m ²
Terrasse	9,00m ²



Ausstattung gemäß Baubeschreibung, die dargestellte Möblierung dient als Einrichtungsvorschlag. Planmaße sind für das Bestellen von Einbaumöbeln ungeeignet (Naturmaße nehmen!).
Druck- und Satzfehler, sowie Irrtümer, rechtlich und baulich bedingte Änderungen vorbehalten. Die Wohnungsgrößen sind Circa-Angaben und können sich durch die Ausführungsplanung geringfügig ändern.
Änderungen im Zuge der weiteren Planung aufgrund statischer und/oder technischer Notwendigkeiten und/oder Behördenvorschriften vorbehalten.
Vertragsgrundlage sind ausschließlich die dem Vertrag beiliegenden Pläne und Ausstattungsbeschreibungen.




Wohn- und Geschäftshaus Am Grünmarkt

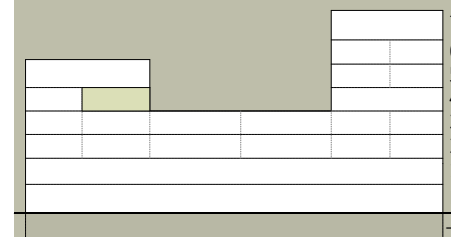

Top 4.3.N


Essen/Wohnen	34,91m²
Schlafzimmer 01	15,18m²
Schlafzimmer 02	12,75m²
Schlafzimmer 03	12,40m²
Bad	8,20m²
WC	2,26m²
AR	3,40m²
Gang	6,21m²
Gang	4,84m²
WOHNFLÄCHE	100,15m²
Terrasse	28,12m²
Grünfläche	93,69m²
FREIFLÄCHE	121,81m²

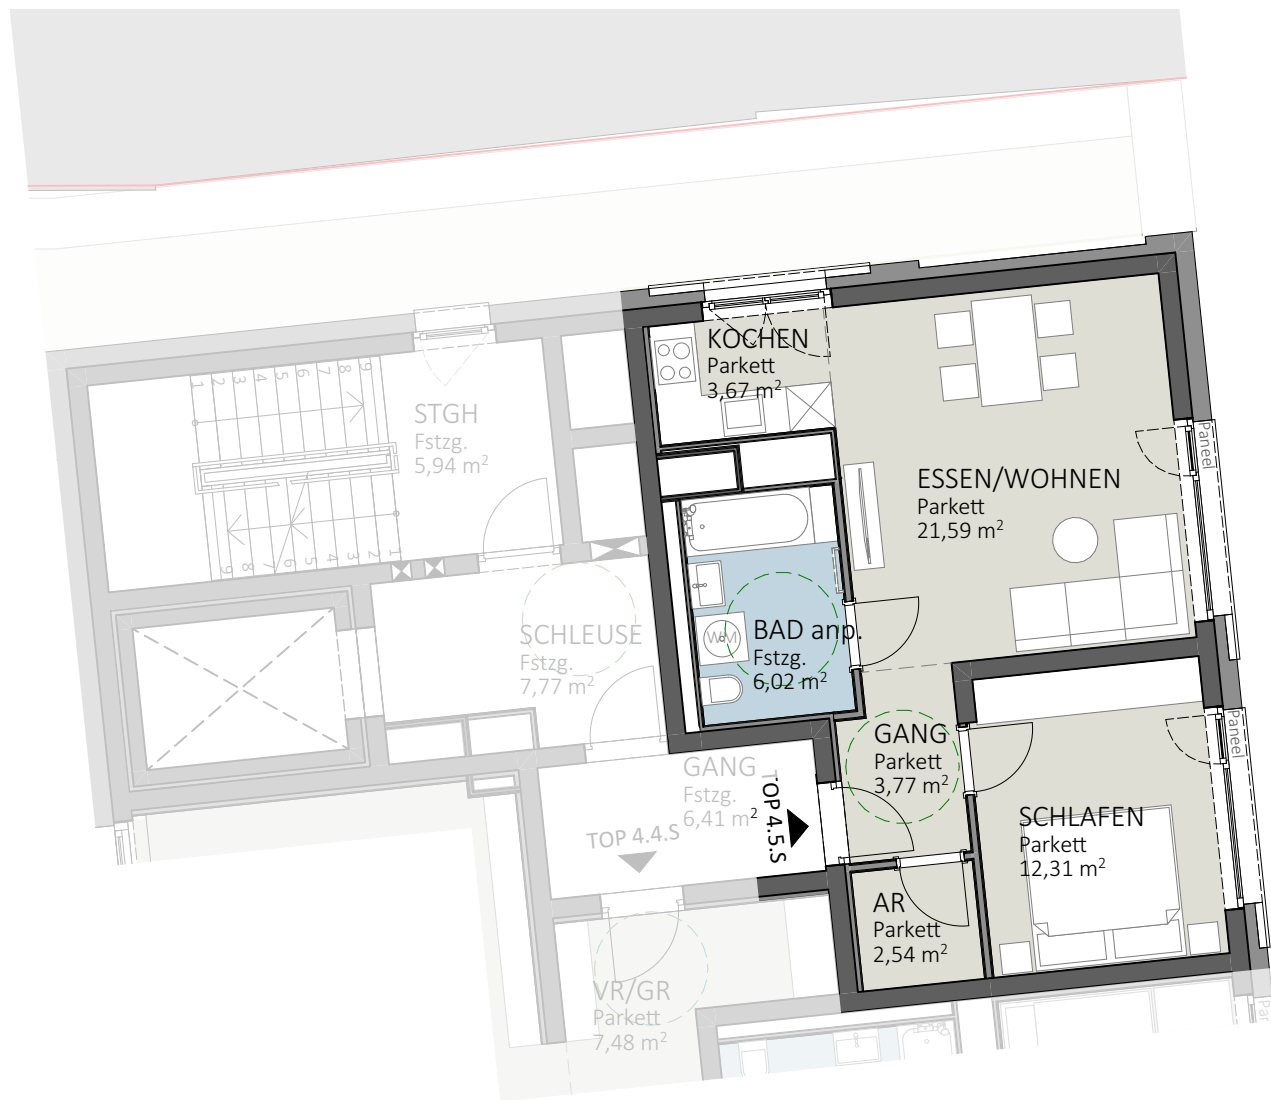

Ausstattung gemäß Baubeschreibung, die dargestellte Möblierung dient als Einrichtungsvorschlag. Planmaße sind für das Bestellen von Einbaumöbeln ungeeignet (Naturmaße nehmen!).
Druck- und Satzfehler, sowie Irrtümer, rechtlich und baulich bedingte Änderungen vorbehalten. Die Wohnungsgrößen sind Circa-Angaben und können sich durch die Ausführungsplanung geringfügig ändern.
Änderungen im Zuge der weiteren Planung aufgrund statischer und/oder technischer Notwendigkeiten und/oder Behördenvorschriften vorbehalten.
Vertragsgrundlage sind ausschließlich die dem Vertrag beiliegenden Pläne und Ausstattungsbeschreibungen.



Wohn- und Geschäftshaus Am Grünmarkt

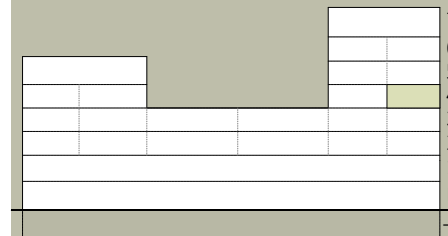

Top 4.5.S

Essen/Wohnen	21,59m²
Kochen	3,67m²
Schlafzimmer	12,31m²
Bad	6,02m²
Gang	3,77m²
AR	2,54m²
WOHNFLÄCHE	49,90m²