


Charmanter Altbau in Toplage – Ehrenfelsgasse 3, 1120 Wien

Ehrenfelsgasse 3 | 1120 Wien

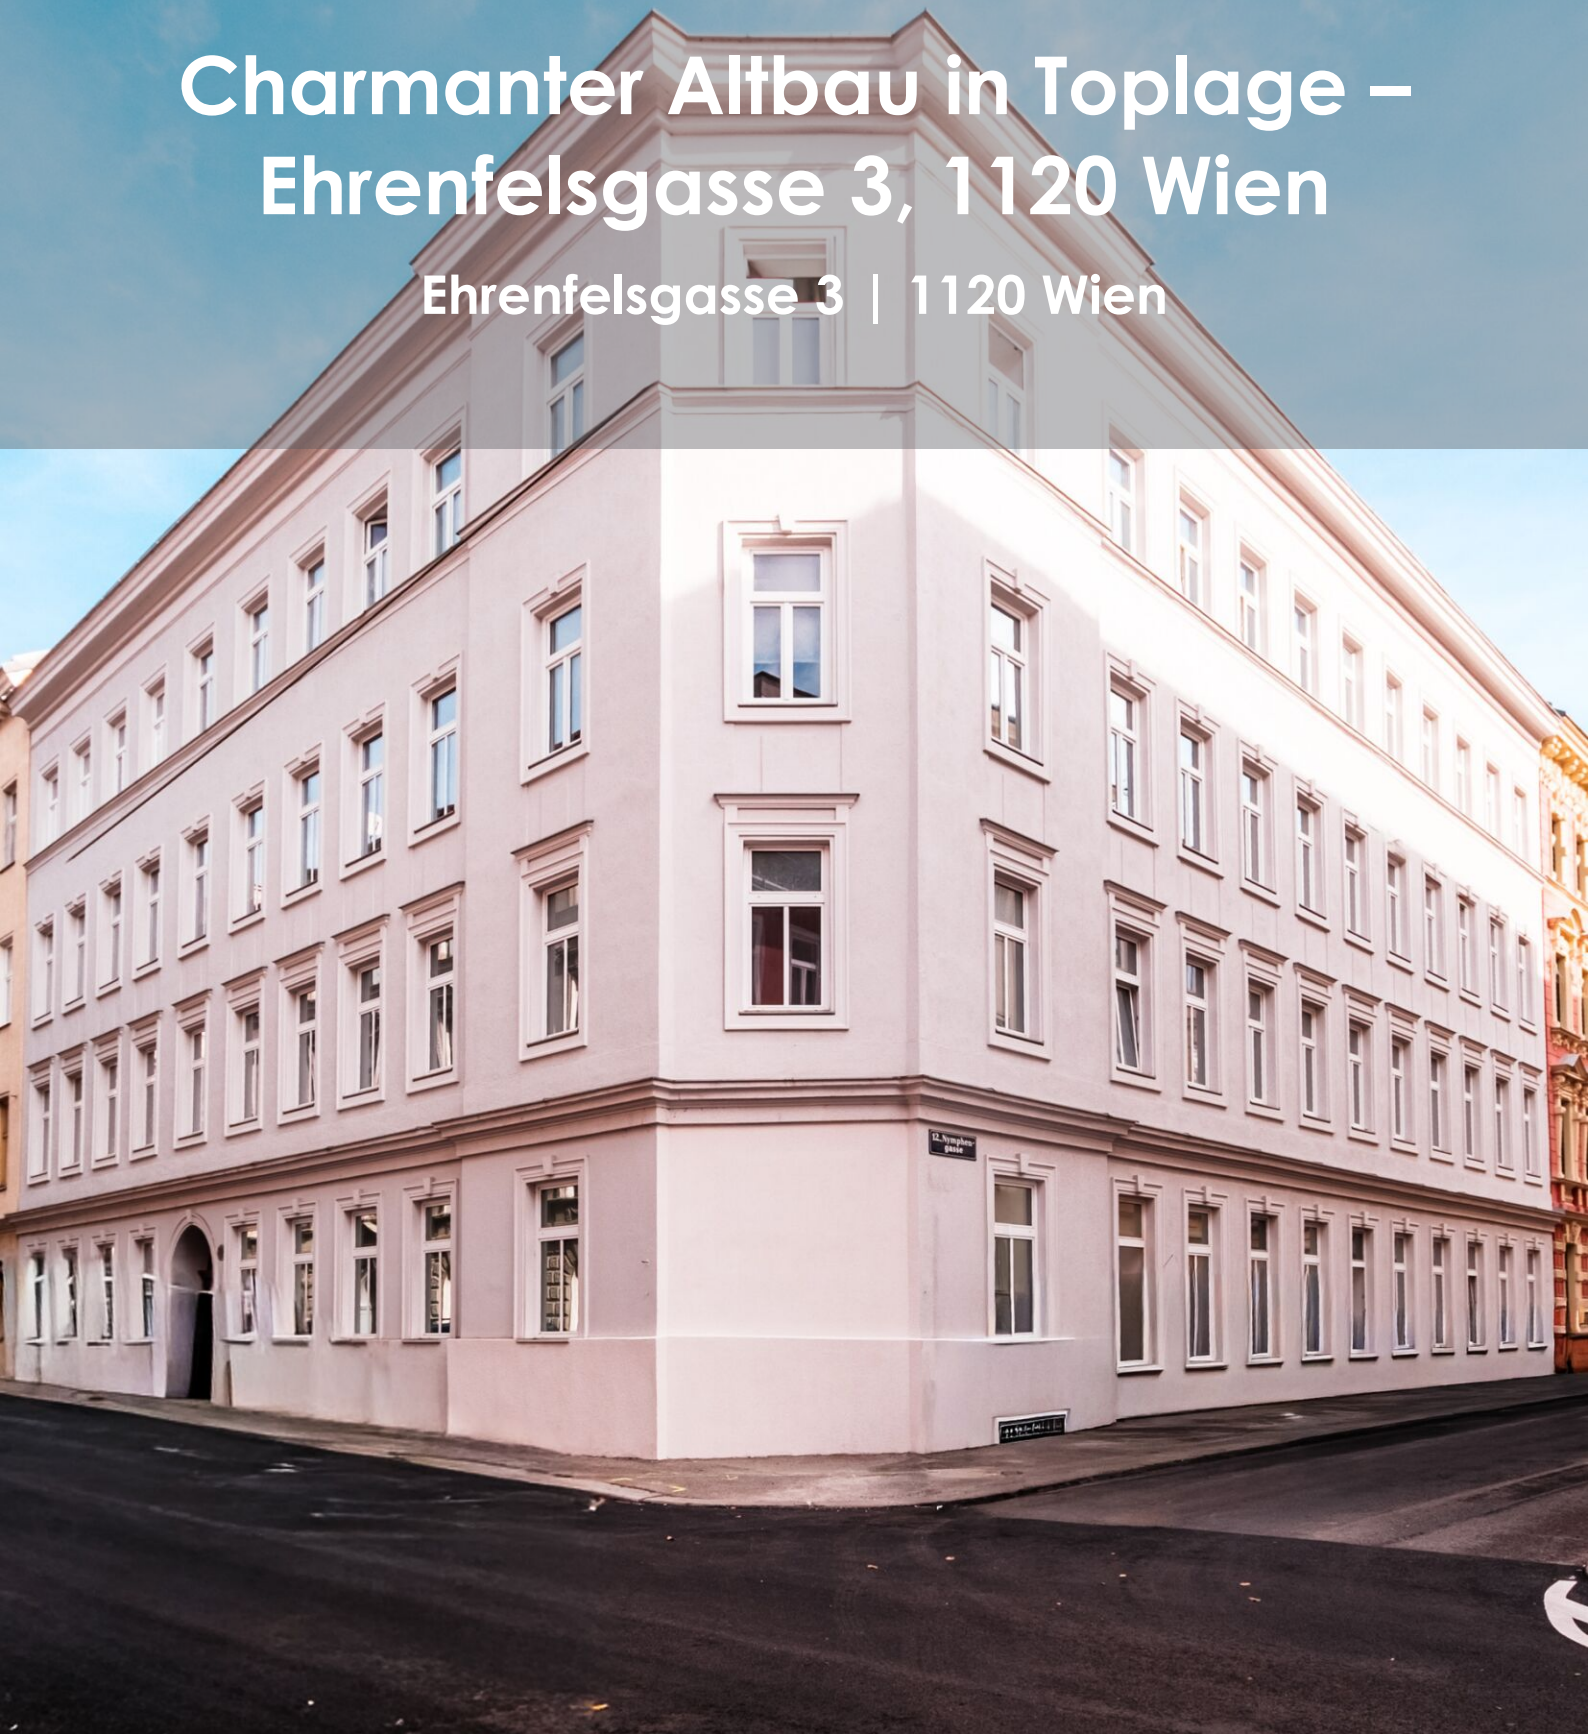

teamneunzehn-Gruppe

Handelskai 94-96/21.OG | Millennium Tower, 1200 Wien
T +43 1 236 97 97
www.teamneunzehn.at

HIGHLIGHTS

- Top Lage in unmittelbarer Nähe zur U-Bahn und Schloss Schönbrunn
- Ausgezeichnete Infrastruktur mit sämtlichen Einkaufsmöglichkeiten in Gehweite
- Lift im Haus
- Hervorragendes Preis-Leistungs-Verhältnis
- Perfekte Anbindung – schnell und bequem in alle Richtungen

KEY FACTS

Adresse:	1120 Wien, Ehrenfelsgasse 3
Objektart:	Wohnung
Bauart:	Altbau
verfügbare Einheiten:	1 von 13 verfügbar
Zimmer:	2 - 2

NEBENKOSTEN

Grunderwerbsteuer:	3,5% des Kaufpreises
Eintragungsgebühr:	1,1% des Kaufpreises
Provision:	3% des Kaufpreises zzgl. 20% USt.





Fußgängerzone Meidlinger Hauptstraße

AUSSTATTUNG

ENERGIEAUSWEIS

- HWB 109.13 kWh/m²a
- Klasse D

Gesundheit

Arzt	50 m
Apotheke	275 m
Klinik	175 m
Krankenhaus	1.725 m

Kinder & Schulen

Schule	50 m
Kindergarten	225 m
Universität	275 m
Höhere Schule	975 m

Nahversorgung


Supermarkt	150 m
Bäckerei	200 m
Einkaufszentrum	150 m

Sonstige

Geldautomat	125 m
Bank	125 m
Post	225 m
Polizei	250 m

Verkehr


Bus	100 m
U-Bahn	200 m
Straßenbahn	925 m
Bahnhof	200 m
Autobahnanschluss	2.750 m

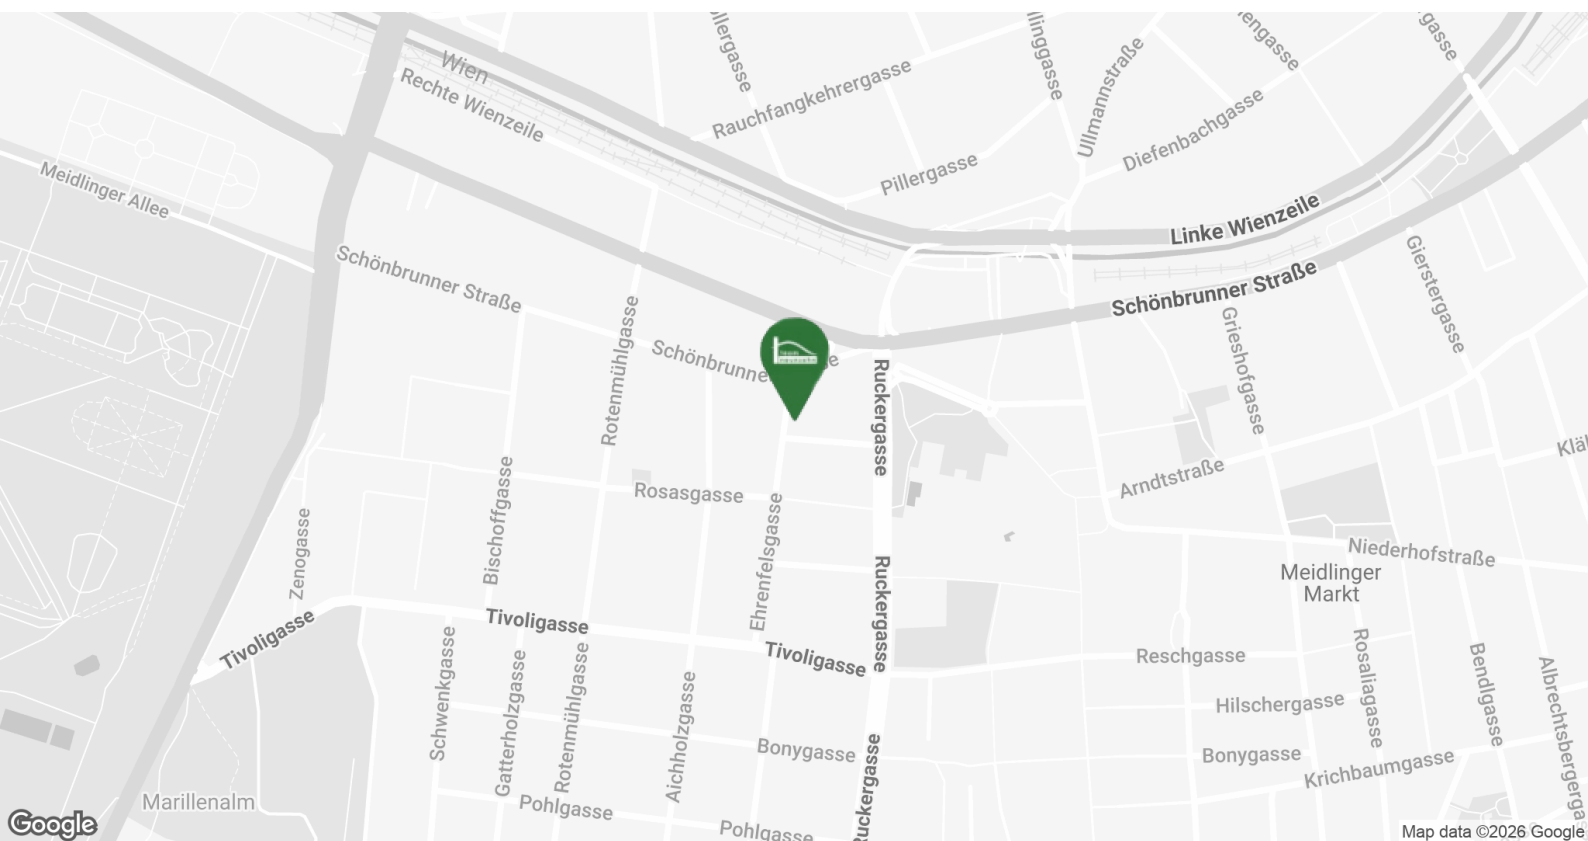





Theresienbad

Gymnasium und Realschule, Ehrenfelsgasse

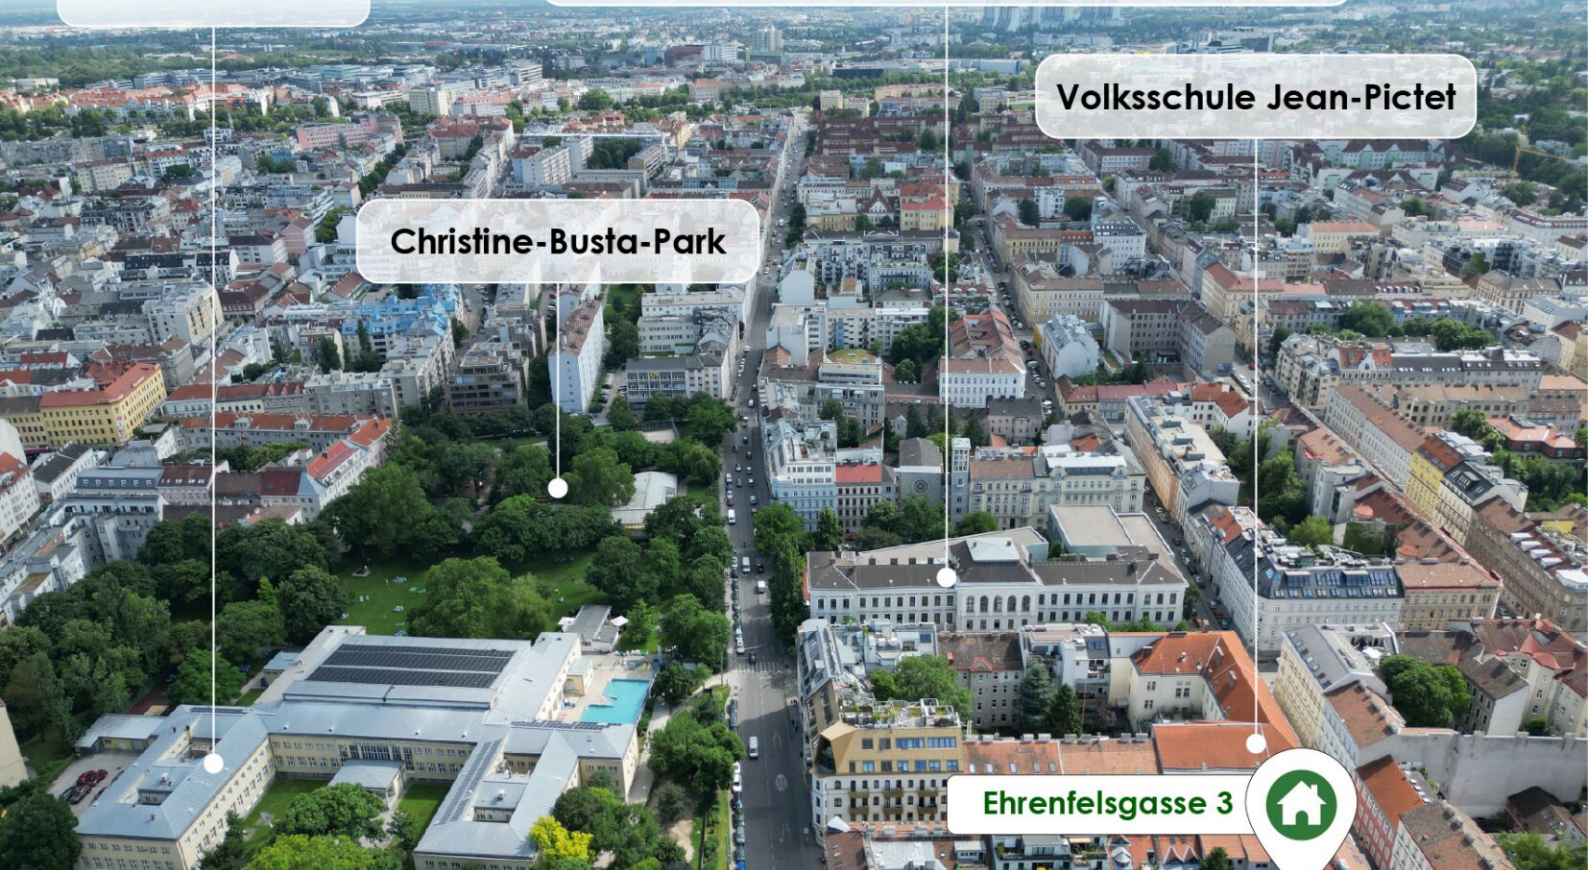

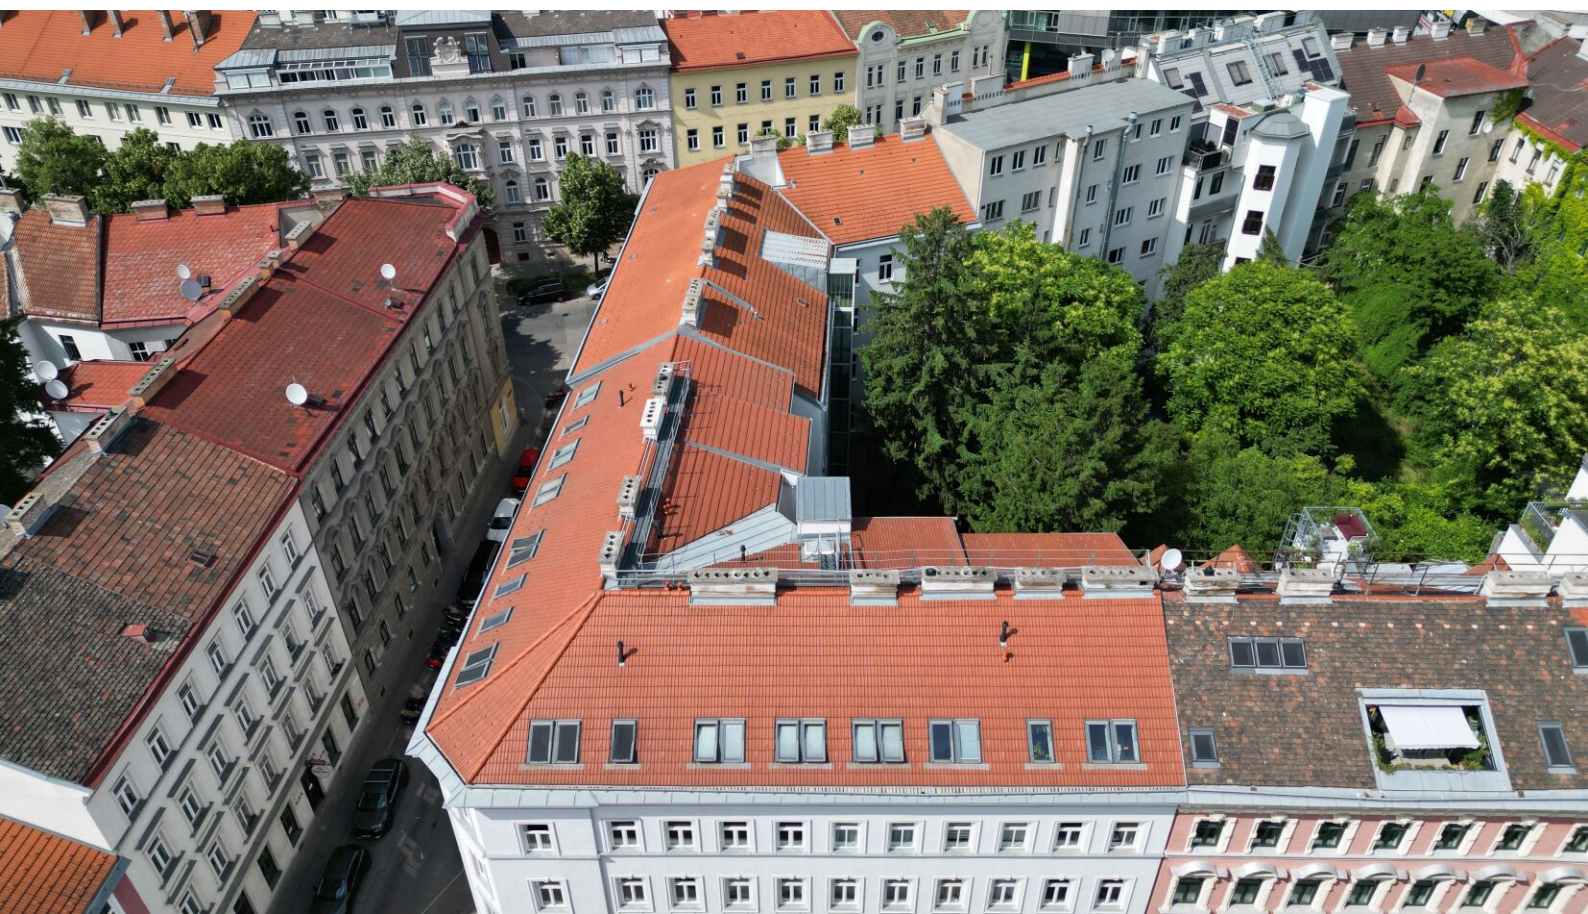

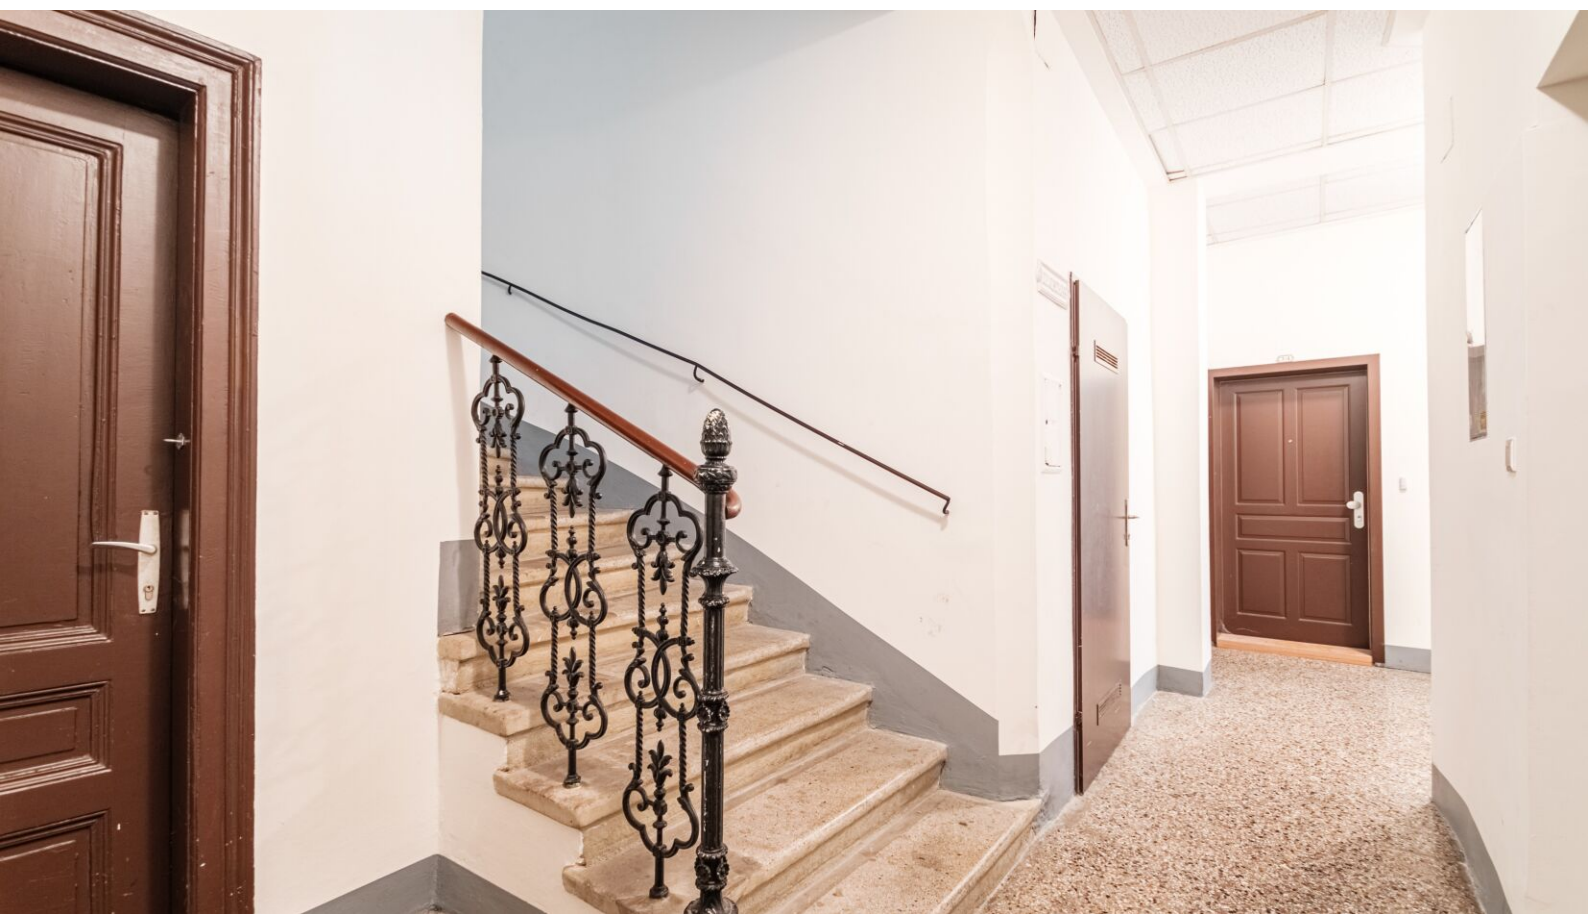



VERFÜGBARE EINHEITEN




Top 43

49,24 m²

Endnutzerpreis: € 229.000,00

Anlegerpreis: € 216.000,00

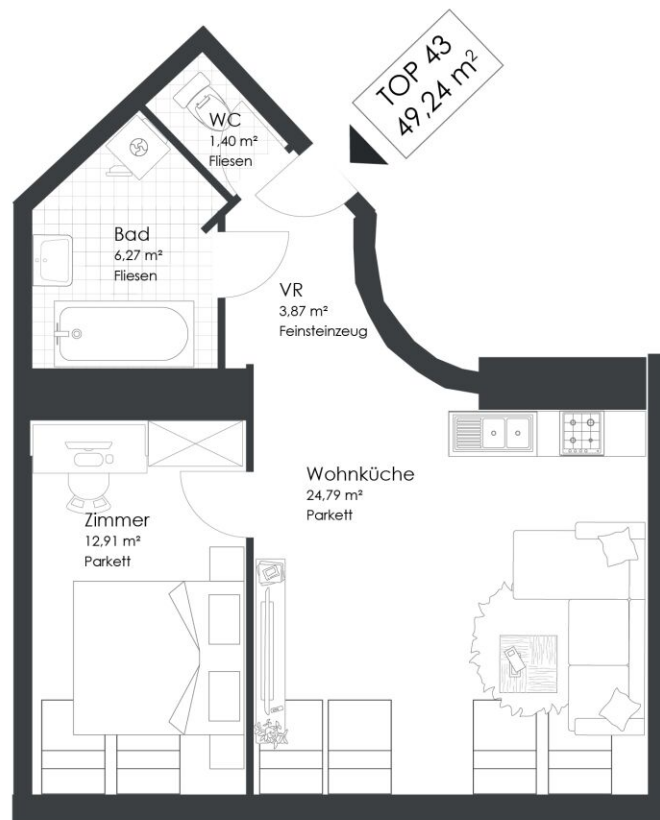

0 7m

Ehrenfelsgasse 3 | 1120 Wien

Top 43 | DG

Vorraum	3,87 m ²
Zimmer	12,91 m ²
Wohnküche	24,79 m ²
Bad	6,27 m ²
WC	1,40 m ²

WOHNNUTZFLÄCHE 49,24 m²