


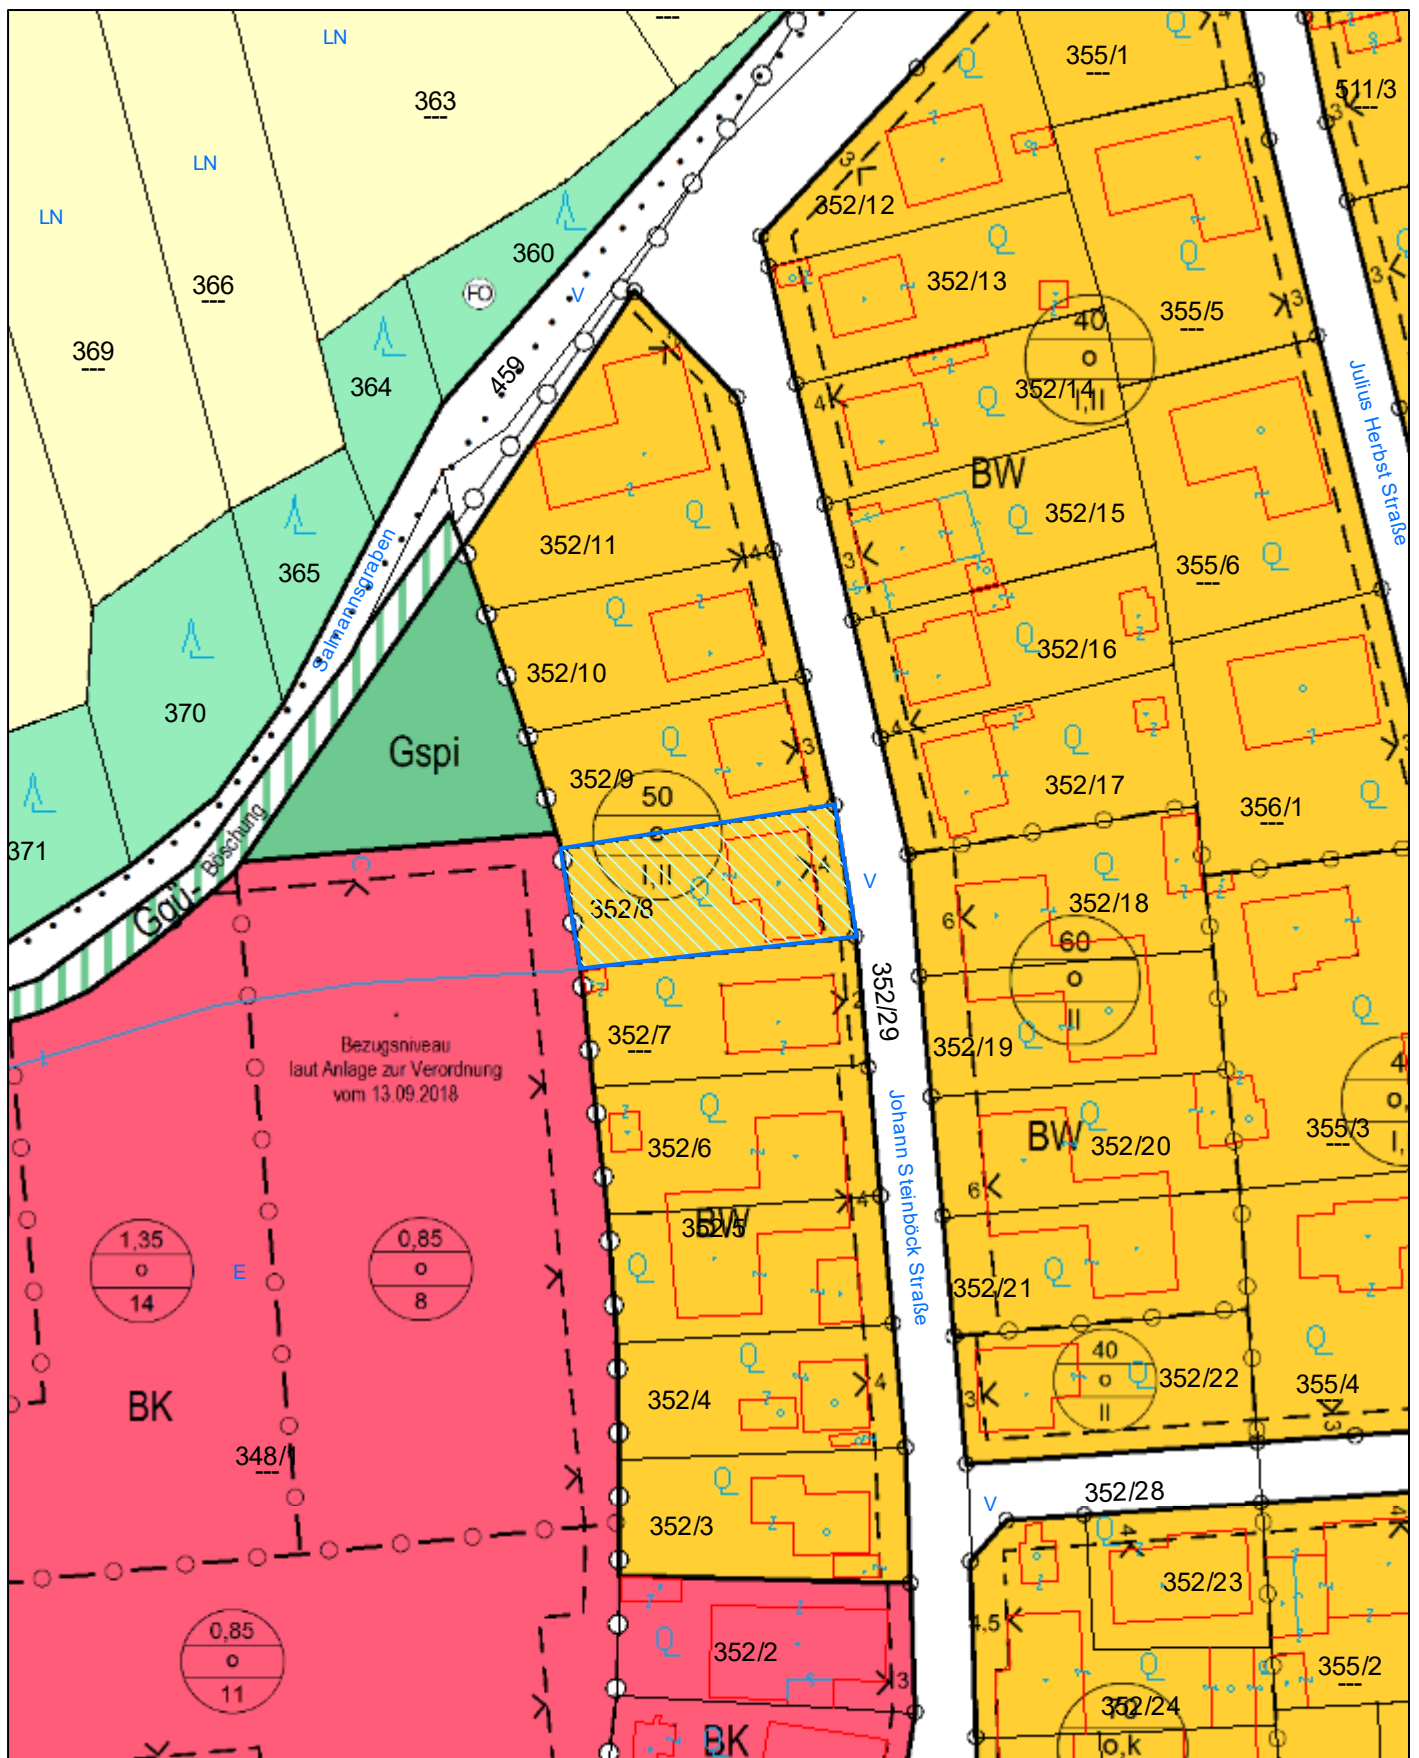

Lageplan

Stadtgemeinde Melk

3390 Melk, Rathausplatz 1

Tel: 02752/21100

e-Mail: hauptverwaltung@stadt-melk.at



Plotdatum: 04.09.2026

Maßstab (im Original): 1:1 000

Erstellt durch Anwender:

Daniela Rehart_Melk

Copyright: DKM - (c) Bundesamt für Eich-und Vermessungswesen

HINWEIS: Rechtsanspruch aus dieser Darstellung nicht ableitbar!

0 12,5 25 50 Meter