


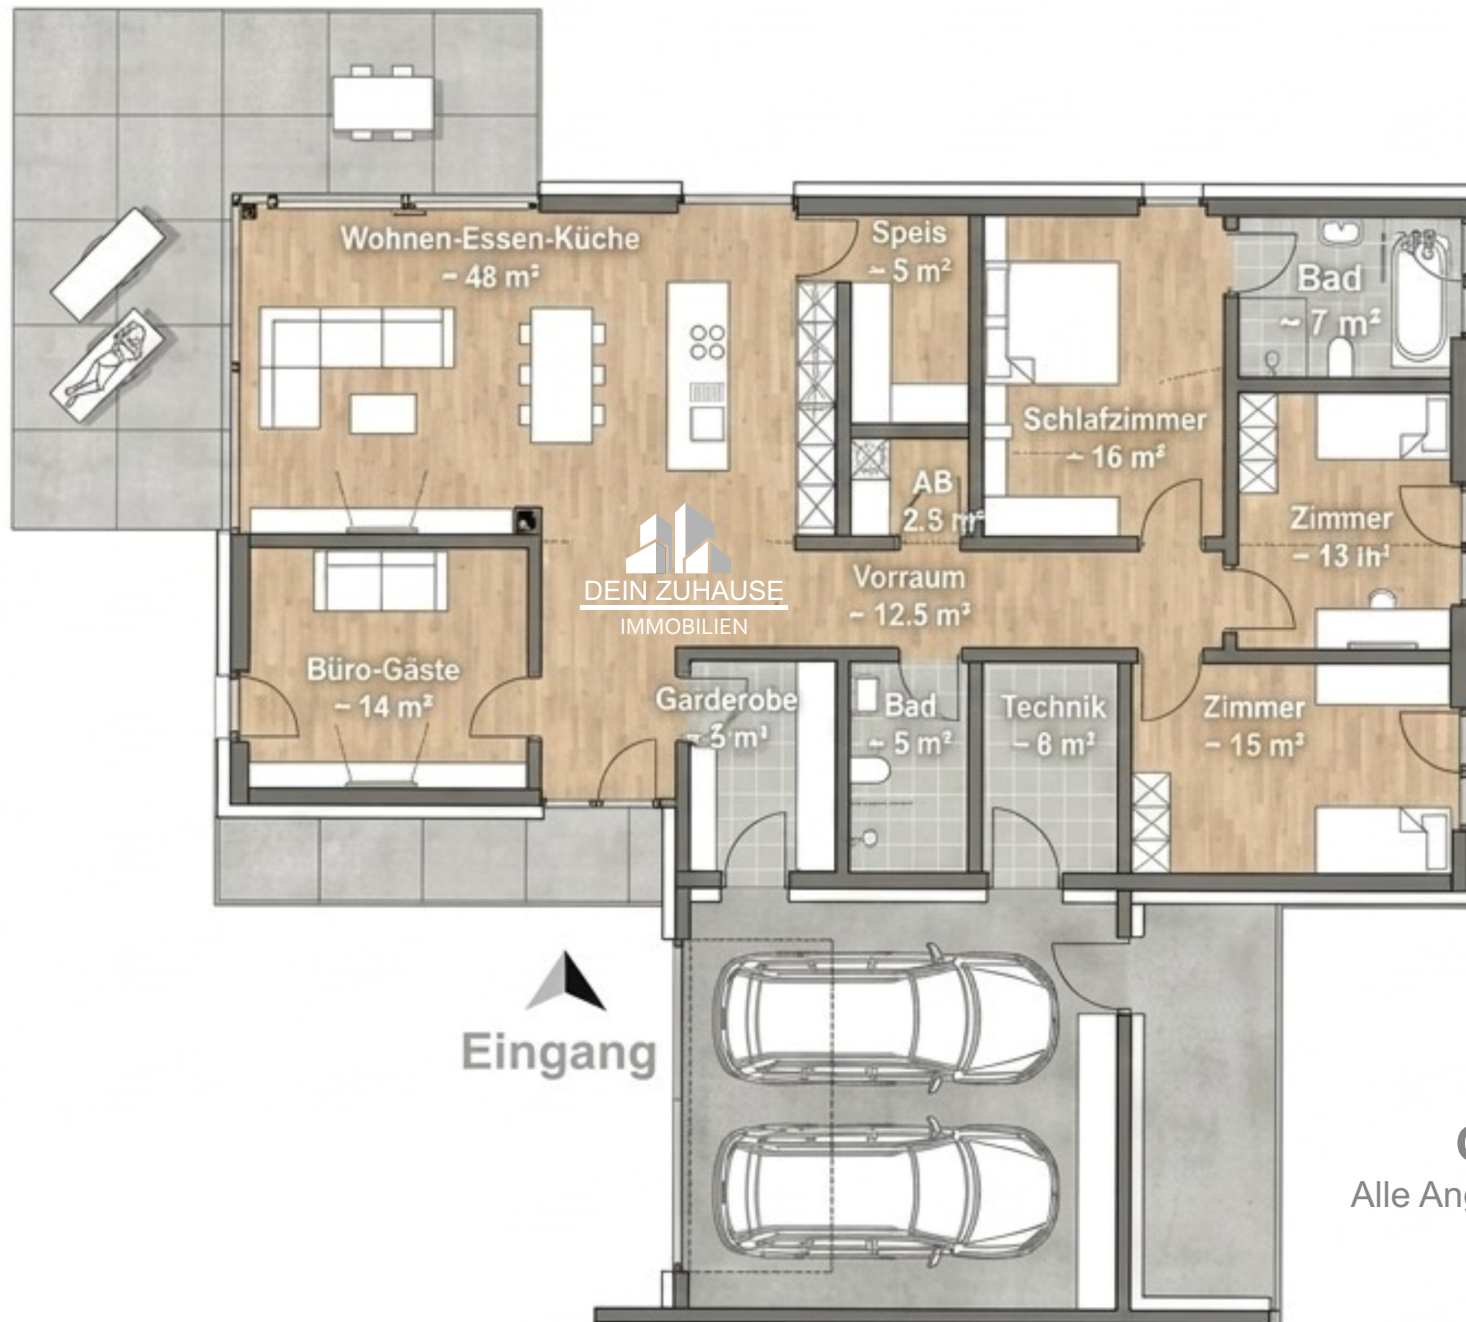

Grundriss

Alle Angaben ohne Gewähr!