
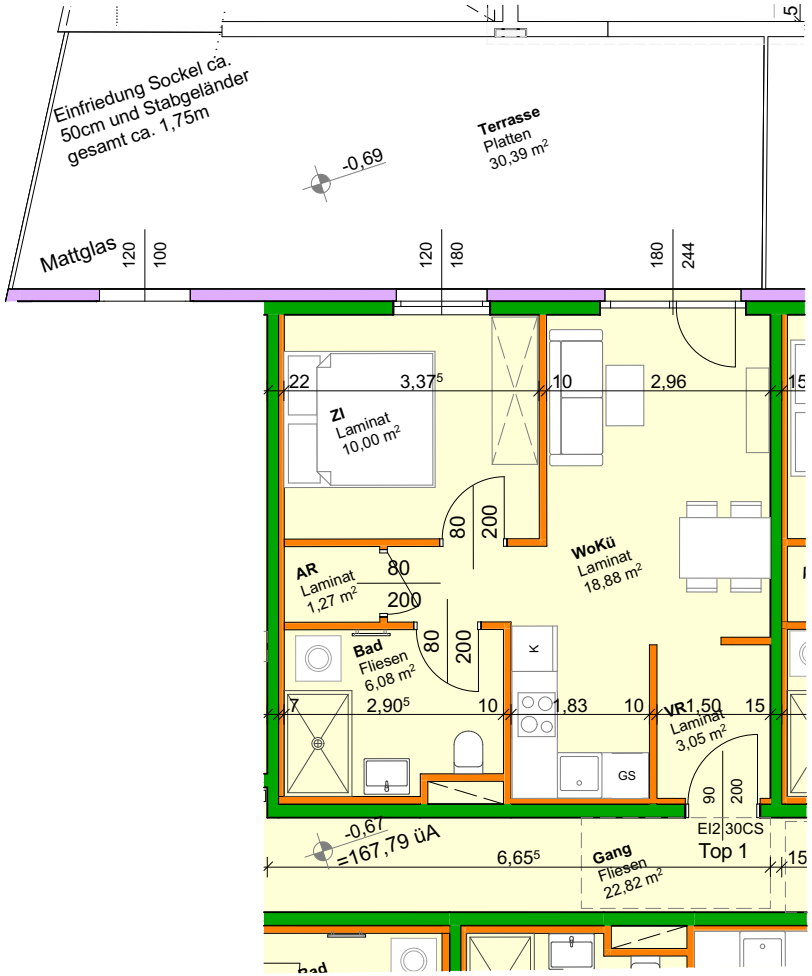


PMP
LAA34 BMR17

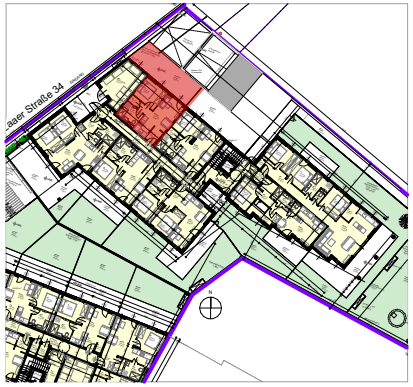

Laaer Straße 34

TOP 1

EG 2-Zi Whg

Wnfl	39,28m²
Terrasse	30,39m²


Laaer Straße 34 /
Bankmannring 17
2100 Korneuburg


M 1:100

vorbehaltlich technischer Änderungen
Naturmaße nehmen

PMP

LAA34 BMR17

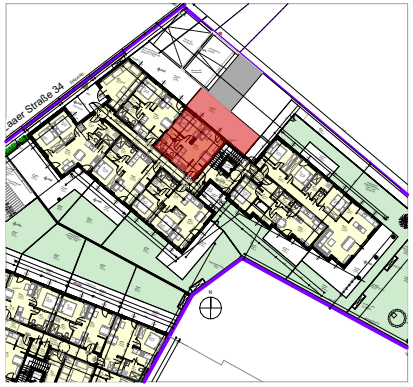

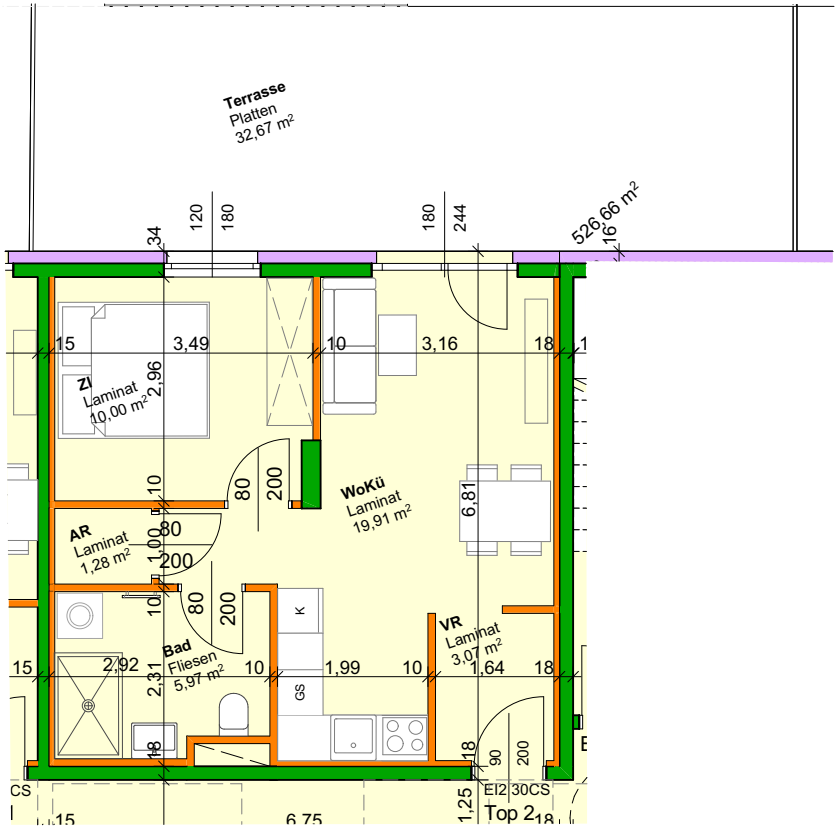

Laaer Straße 34

TOP 2


EG 2-Zi Whg


Wnfl	40,23m²
Terrasse	32,67m²

Laaer Straße 34 /
Bankmannring 17
2100 Korneuburg

M 1:100

vorbehaltlich technischer Änderungen
Naturmaße nehmen

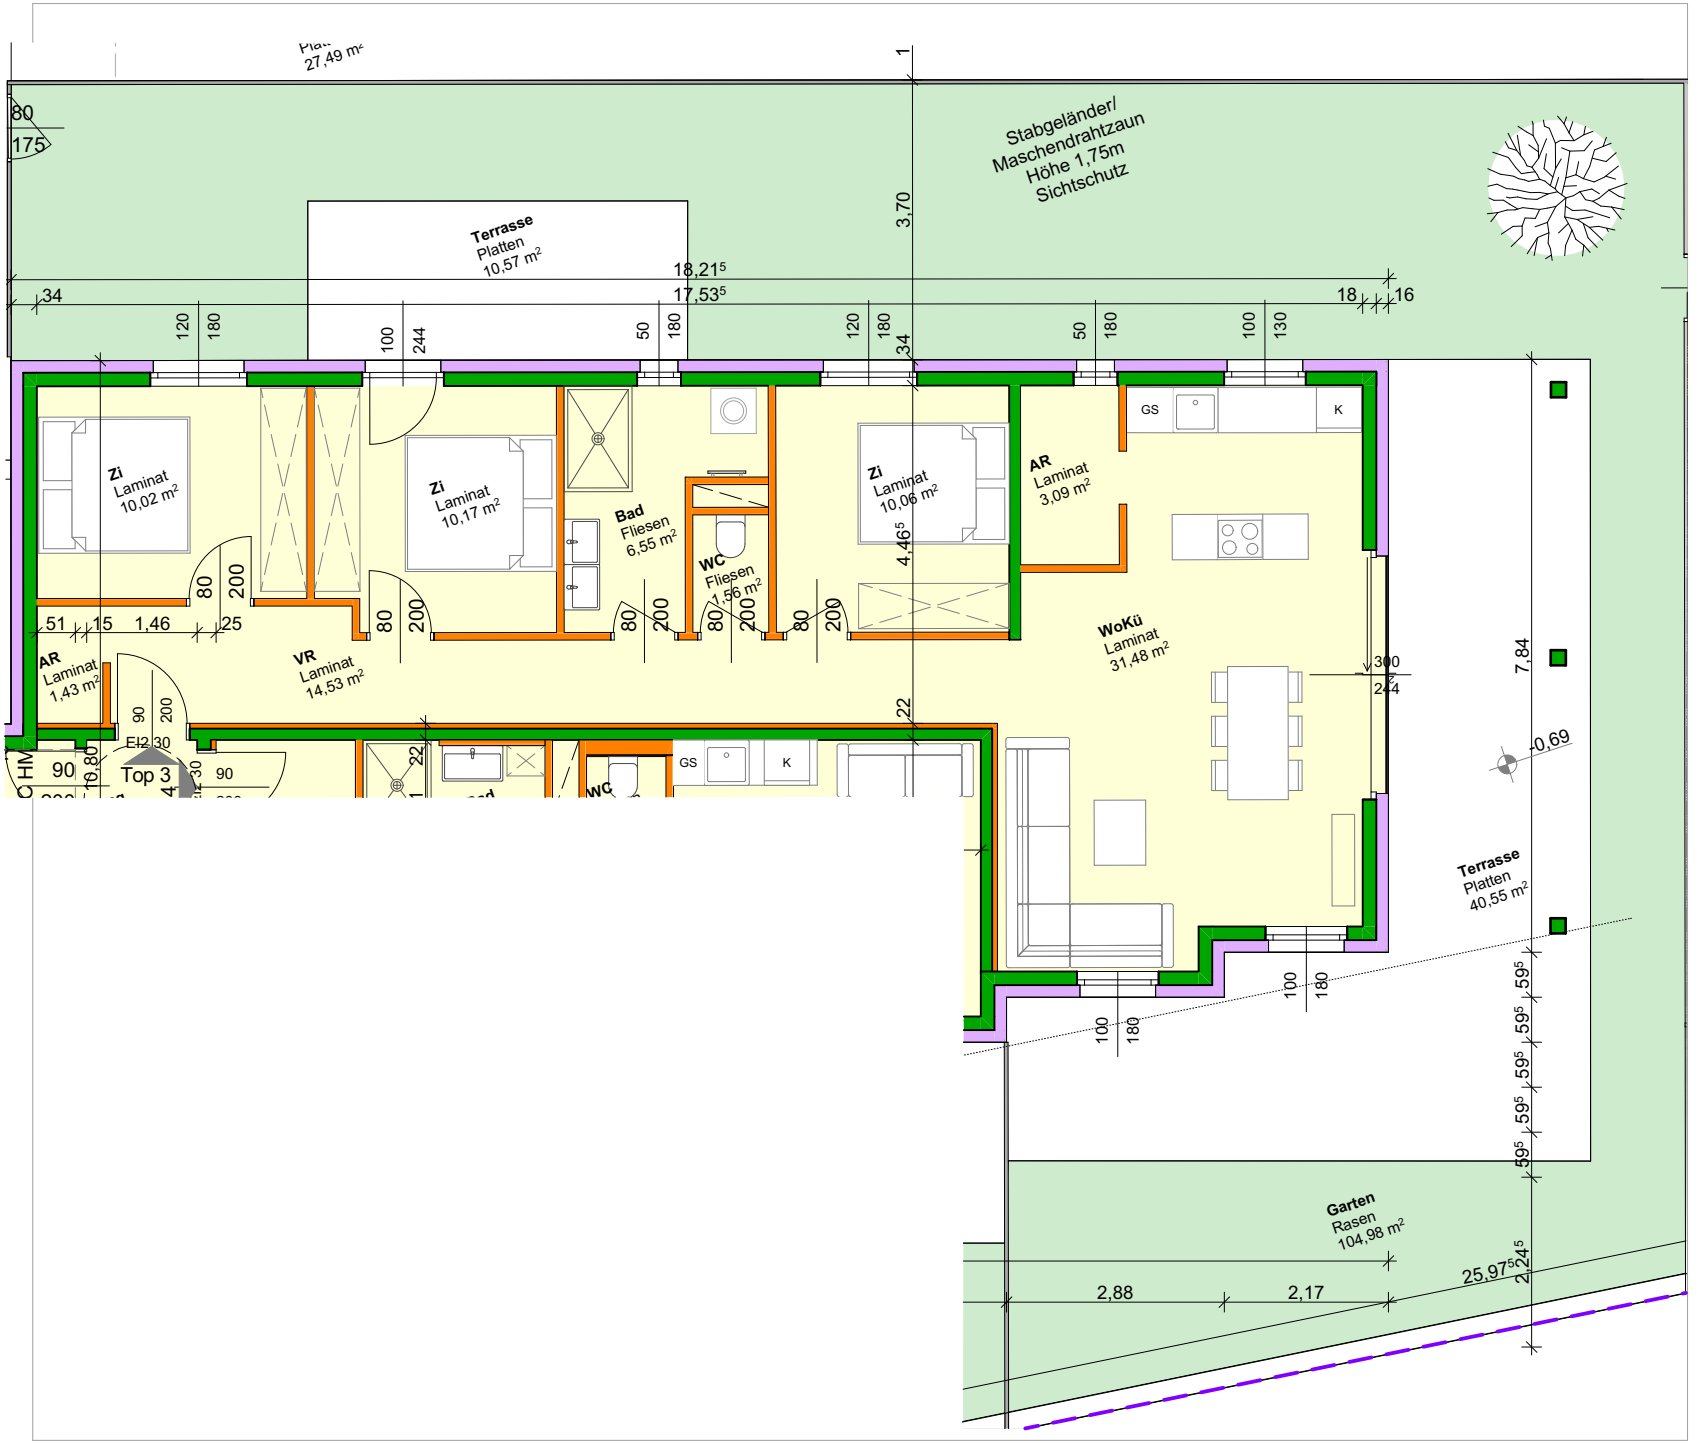

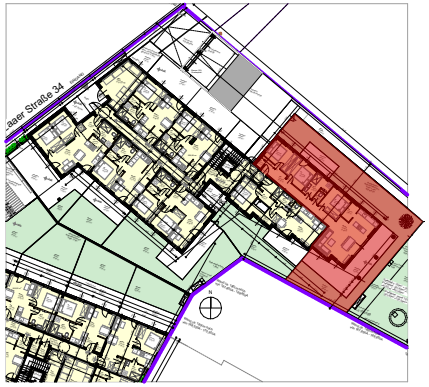

PMP
LAA34 BMR17

Laaer Straße 34

TOP 3


EG 4-Zi Whg

Wnfl	88,89m²
Terrasse	51,12m²
Garten	104,98m²

Laaer Straße 34 /
Bankmannring 17
2100 Korneuburg


M 1:100

vorbehaltlich technischer Änderungen
Naturmaße nehmen

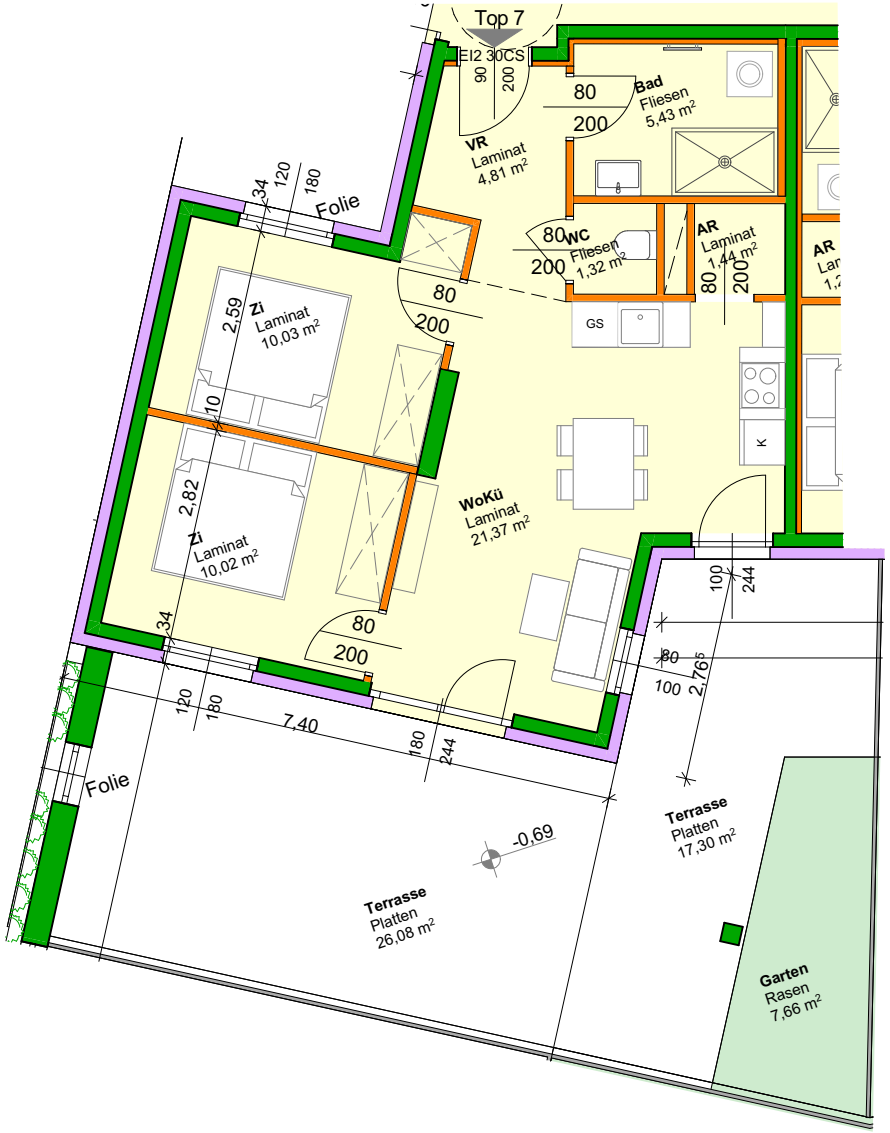

PMP

LAA34 BMR17

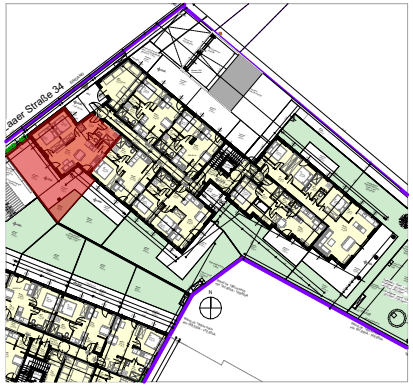

Laaer Straße 34

TOP 7


EG 3-Zi Whg

Wnfl	54,42m²
Terrasse	43,38m²
Garten	7,66m²

Laaer Straße 34 /
Bankmannring 17
2100 Korneuburg

M 1:100

vorbehaltlich technischer Änderungen
Naturmaße nehmen

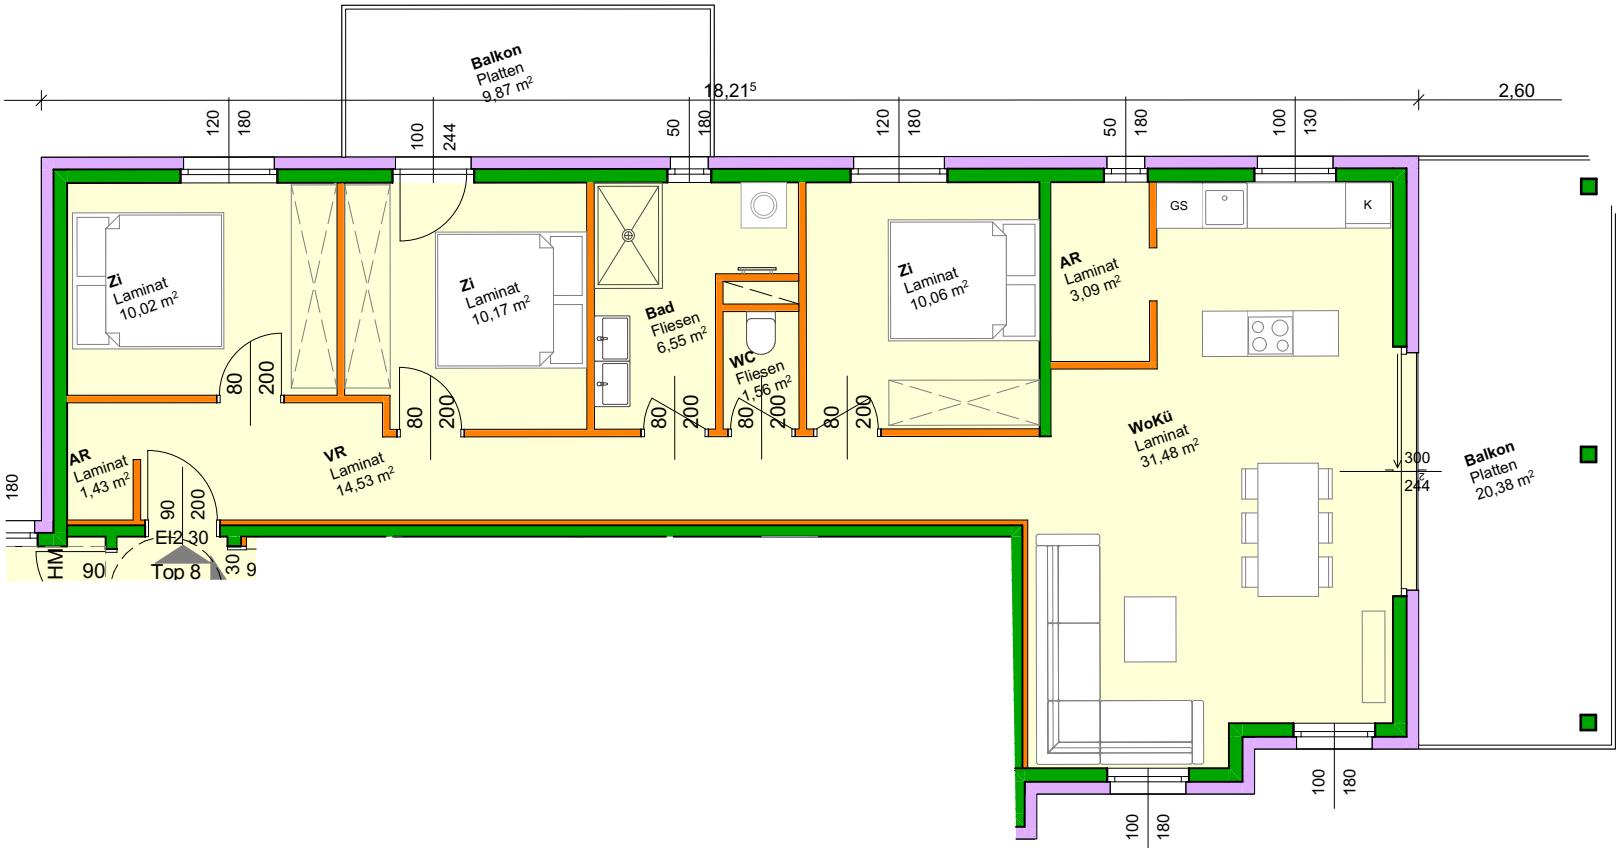

PMP

LAA34 BMR17



Laaer Straße 34

TOP 8

OG1 4-Zi Whg

Wnfl	88,89m²
Balkon	30,25m²


Laaer Straße 34 /
Bankmannring 17
2100 Korneuburg

M 1:100

vorbehaltlich technischer Änderungen
Naturmaße nehmen

PMP

LAA34 BMR17

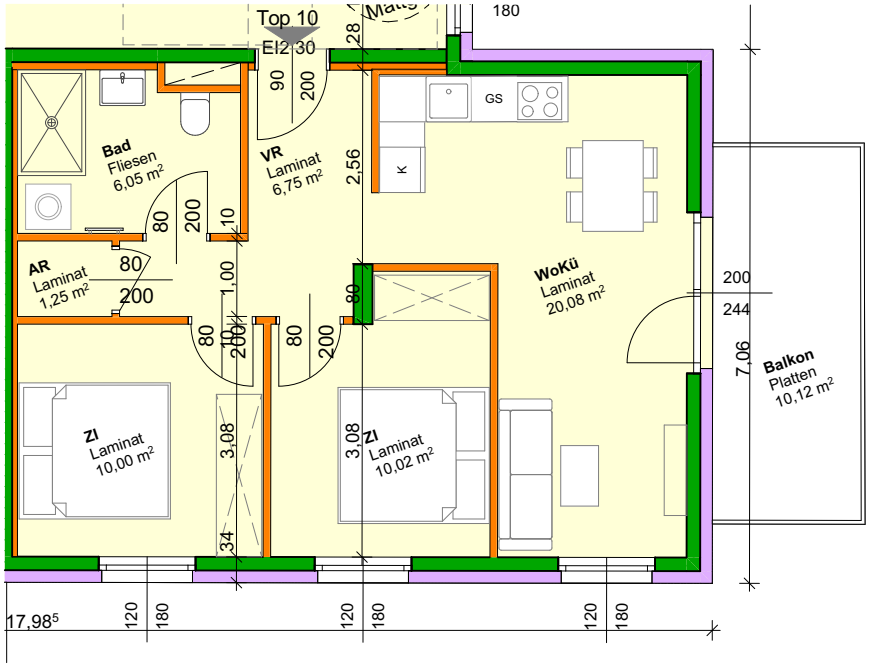



Laaer Straße 34

TOP 10


OG1 3-Zi Whg

Wnfl	54,15m²
Balkon	10,12m²

Laaer Straße 34 /
Bankmannring 17
2100 Korneuburg

M 1:100

vorbehaltlich technischer Änderungen
Naturmaße nehmen

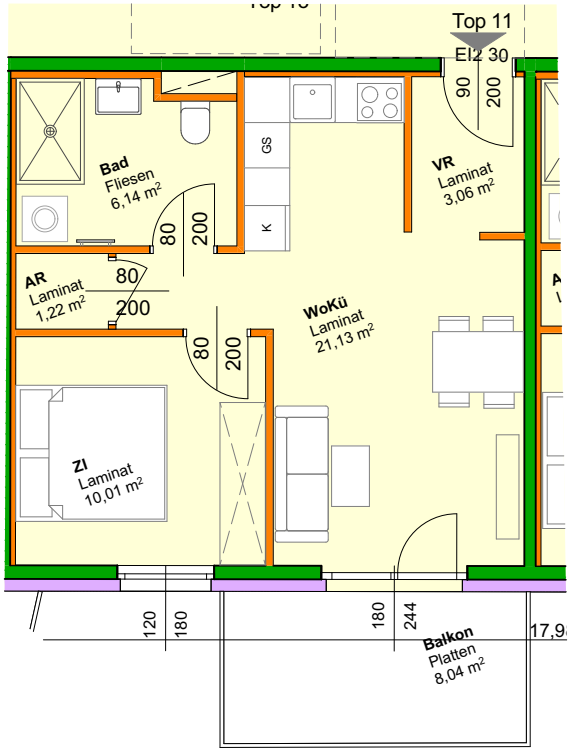

PMP

LAA34 BMR17



Laaer Straße 34

TOP 11

OG1 2-Zi Whg

Wnfl	41,56m²
Balkon	8,04m²

Laaer Straße 34 /
Bankmannring 17
2100 Korneuburg


M 1:100

vorbehaltlich technischer Änderungen
Naturmaße nehmen

PMP

LAA34 BMR17



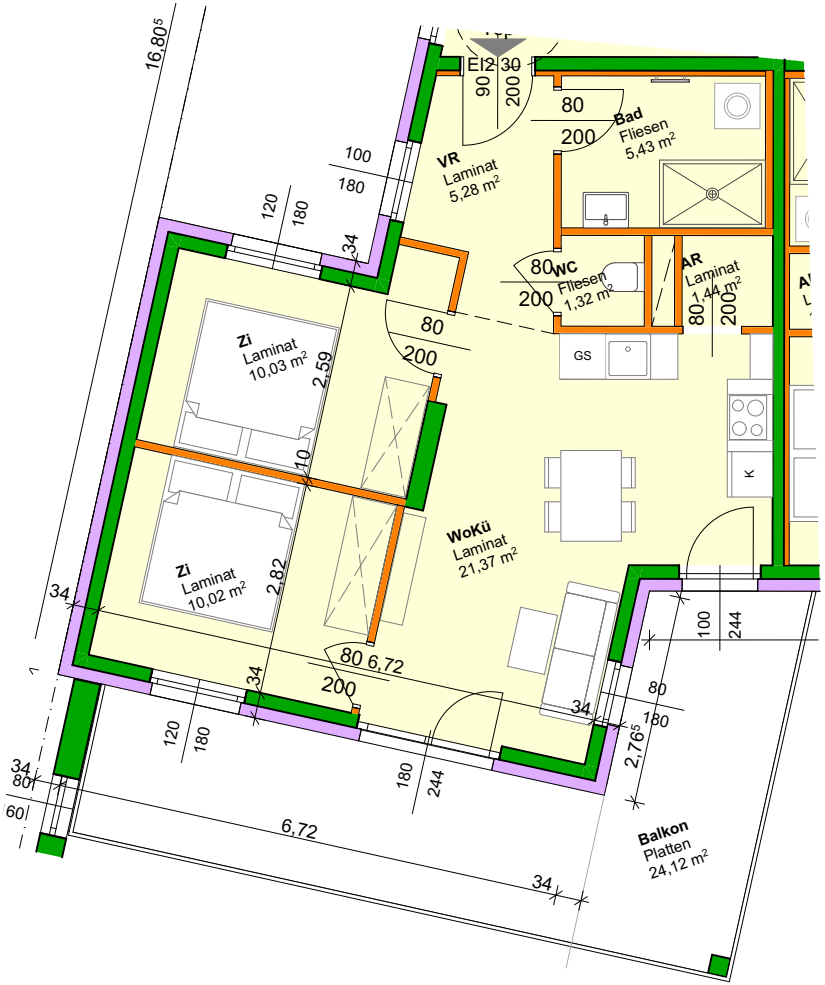

Laaer Straße 34

TOP 12

OG1 3-Zi Whg

Wnfl	54,89m²
Balkon	24,12m²


Laaer Straße 34 /
Bankmannring 17
2100 Korneuburg

M 1:100

vorbehaltlich technischer Änderungen
Naturmaße nehmen

PMP

LAA34 BMR17

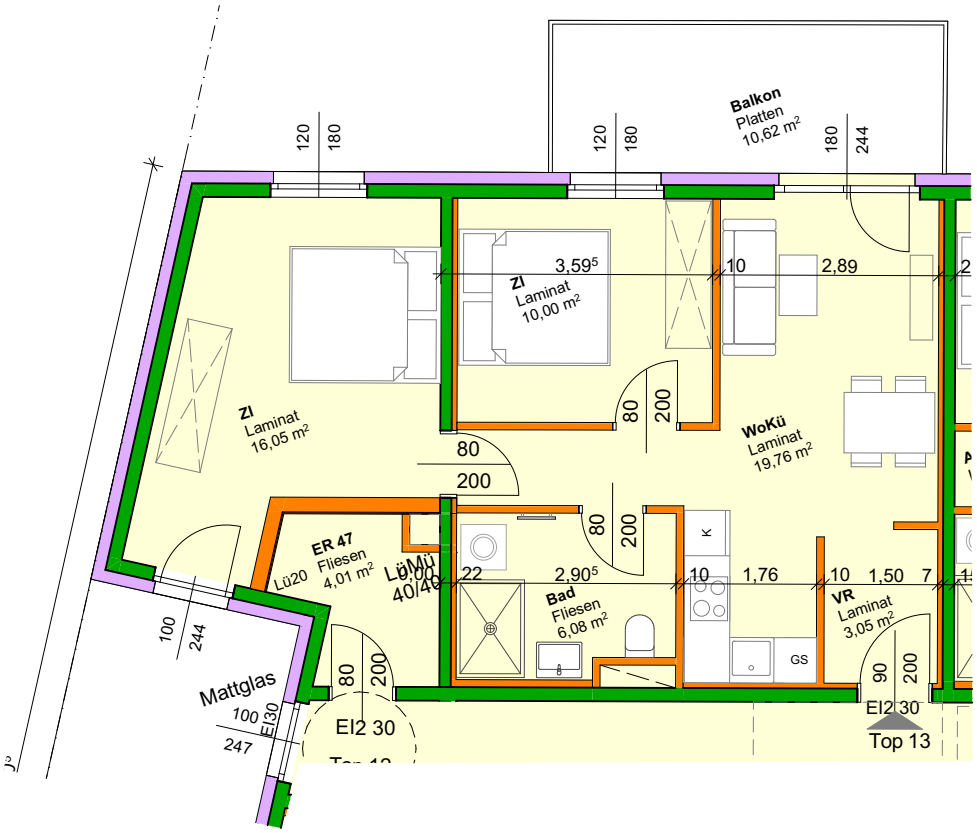



Laaer Straße 34

TOP 13


OG1 3-Zi Whg

Wnfl	54,94m²
Balkon	10,62m²

Laaer Straße 34 /
Bankmannring 17
2100 Korneuburg

M 1:100

vorbehaltlich technischer Änderungen
Naturmaße nehmen

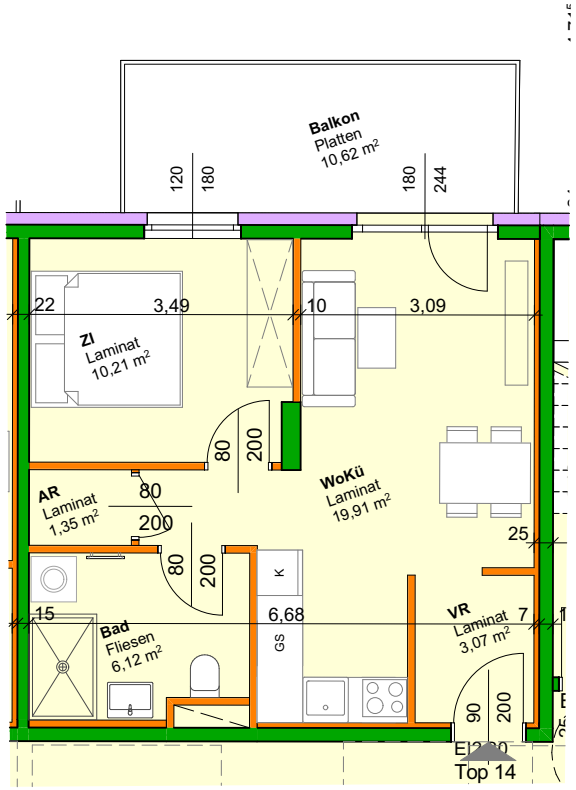

PMP

LAA34 BMR17



Laaer Straße 34

TOP 14


OG1 2-Zi Whg

Wnfl	40,66m²
Balkon	10,62m²

Laaer Straße 34 /
Bankmannring 17
2100 Korneuburg

M 1:100

vorbehaltlich technischer Änderungen
Naturmaße nehmen

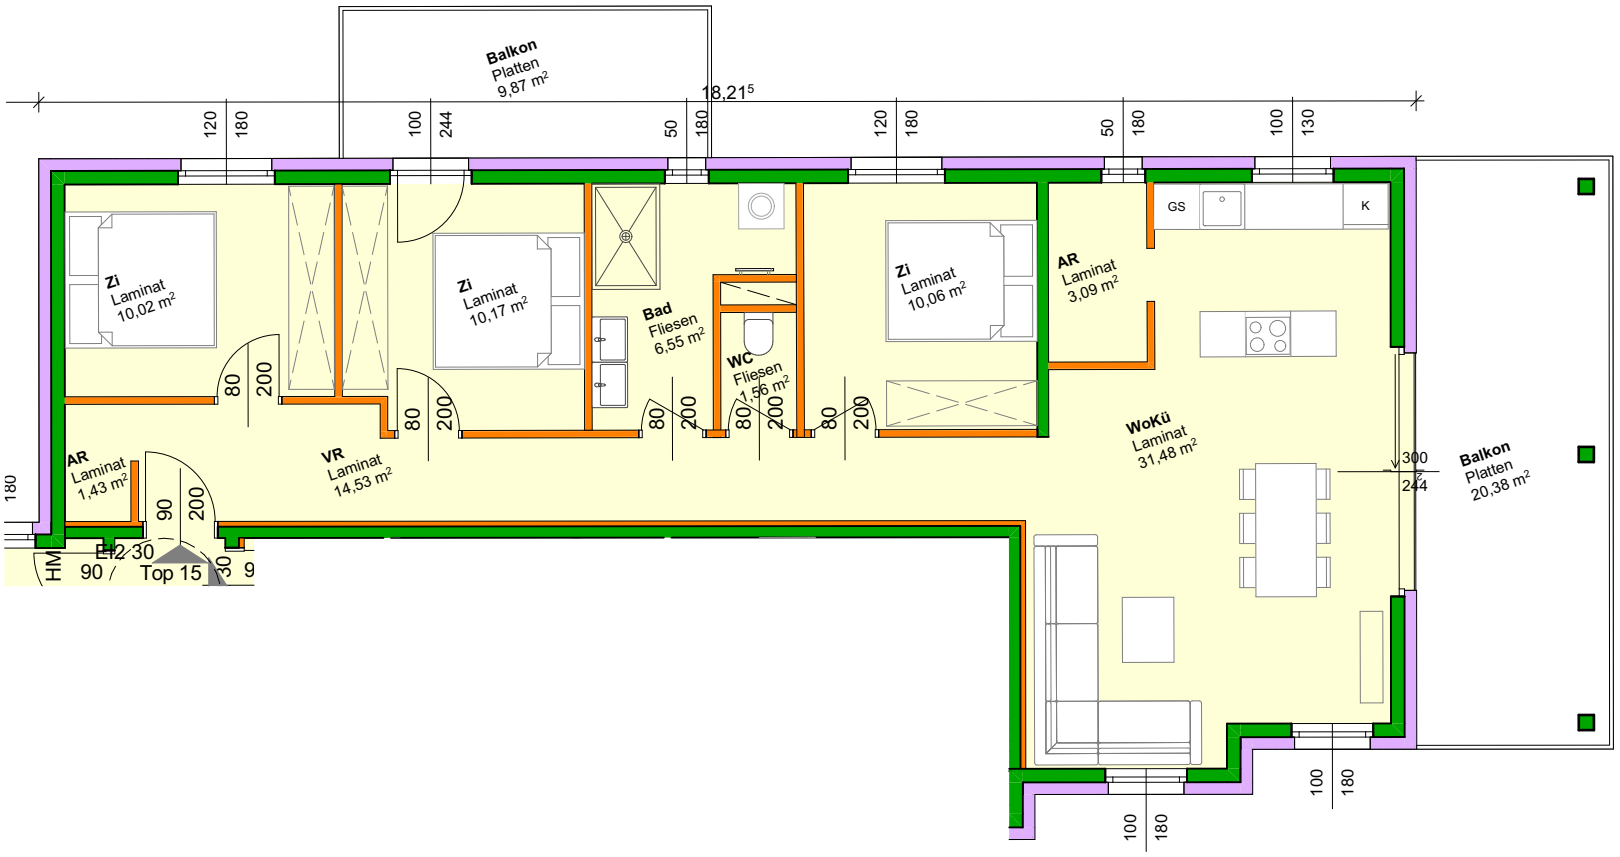

PMP

LAA34 BMR17



Laaer Straße 34

TOP 15


OG2 4-Zi Whg

Wnfl	88,89m²
Balkon	30,25m²

Laaer Straße 34 /
Bankmannring 17
2100 Korneuburg

M 1:100

vorbehaltlich technischer Änderungen
Naturmaße nehmen

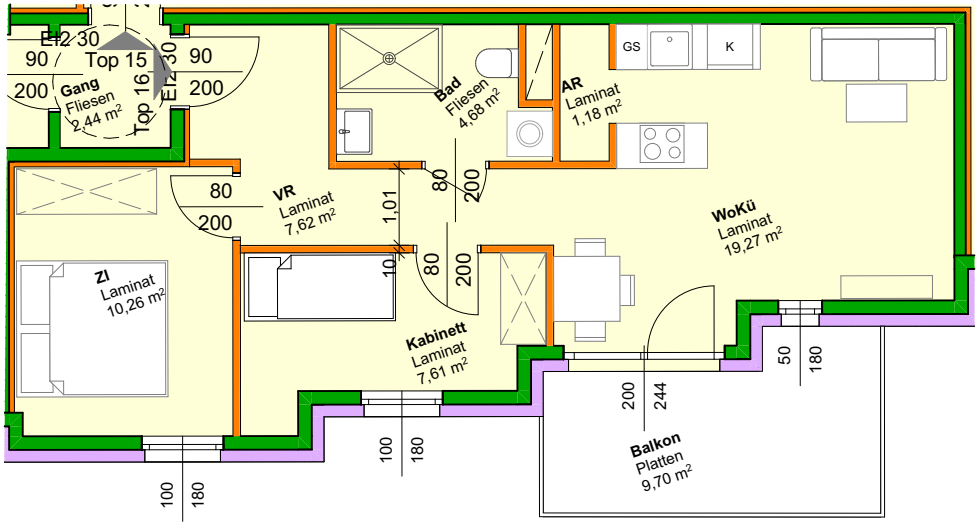

PMP

LAA34 BMR17



Laaer Straße 34

TOP 16


OG2 2,5-Zi Whg

Wnfl	50,62m²
Balkon	9,70m²

Laaer Straße 34 /
Bankmannring 17
2100 Korneuburg

M 1:100

vorbehaltlich technischer Änderungen
Naturmaße nehmen

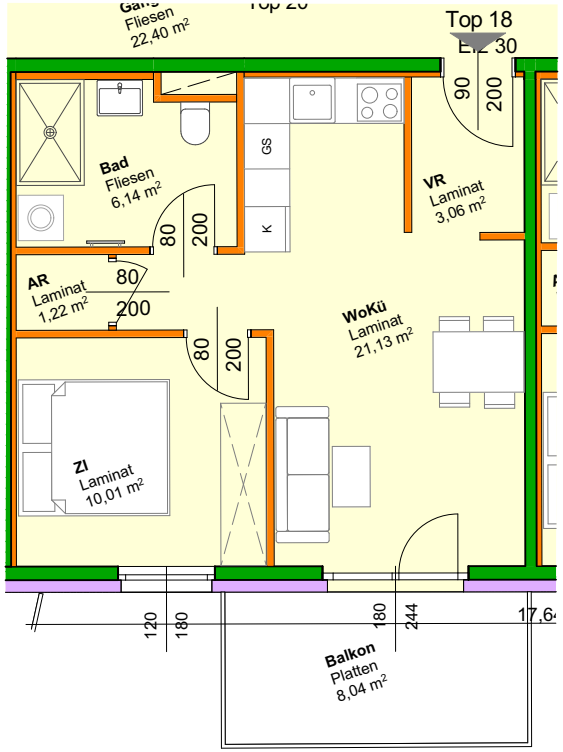

PMP

LAA34 BMR17



Laaer Straße 34

TOP 18

OG2 2-Zi Whg

Wnfl	41,56m²
Balkon	8,04m²

Laaer Straße 34 /
Bankmannring 17
2100 Korneuburg


M 1:100

vorbehaltlich technischer Änderungen
Naturmaße nehmen

PMP

LAA34 BMR17



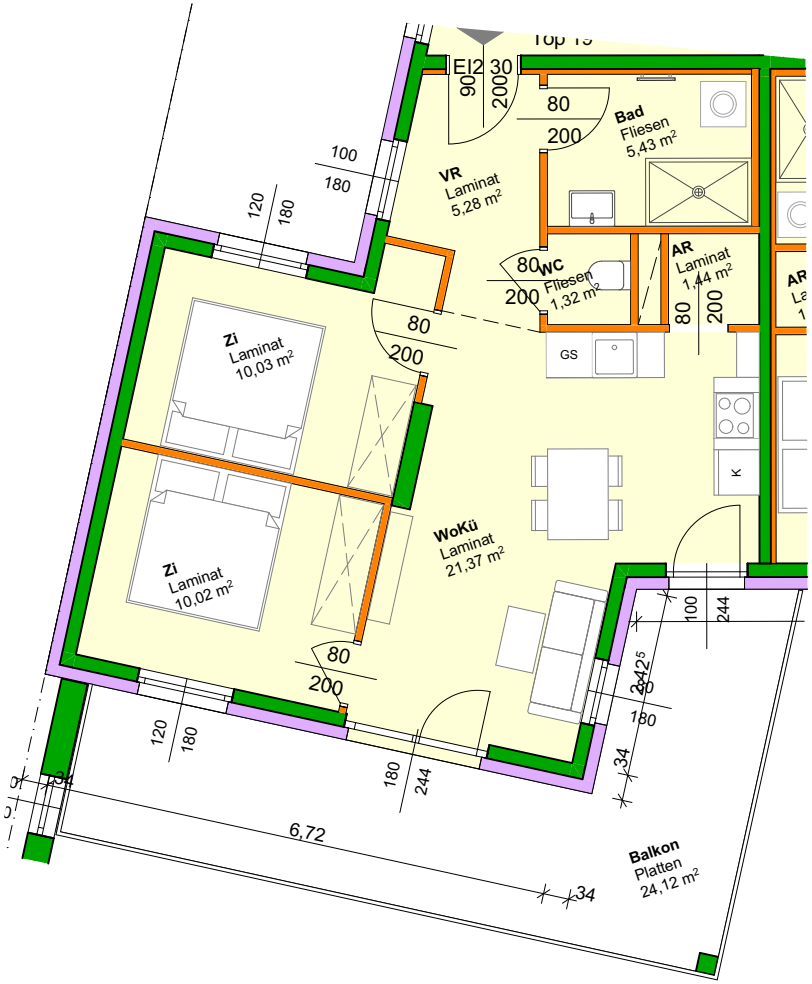

Laaer Straße 34

TOP 19

OG2 3-Zi Whg

Wnfl	54,89m²
Balkon	24,12m²


Laaer Straße 34 /
Bankmannring 17
2100 Korneuburg

M 1:100

vorbehaltlich technischer Änderungen
Naturmaße nehmen

PMP

LAA34 BMR17

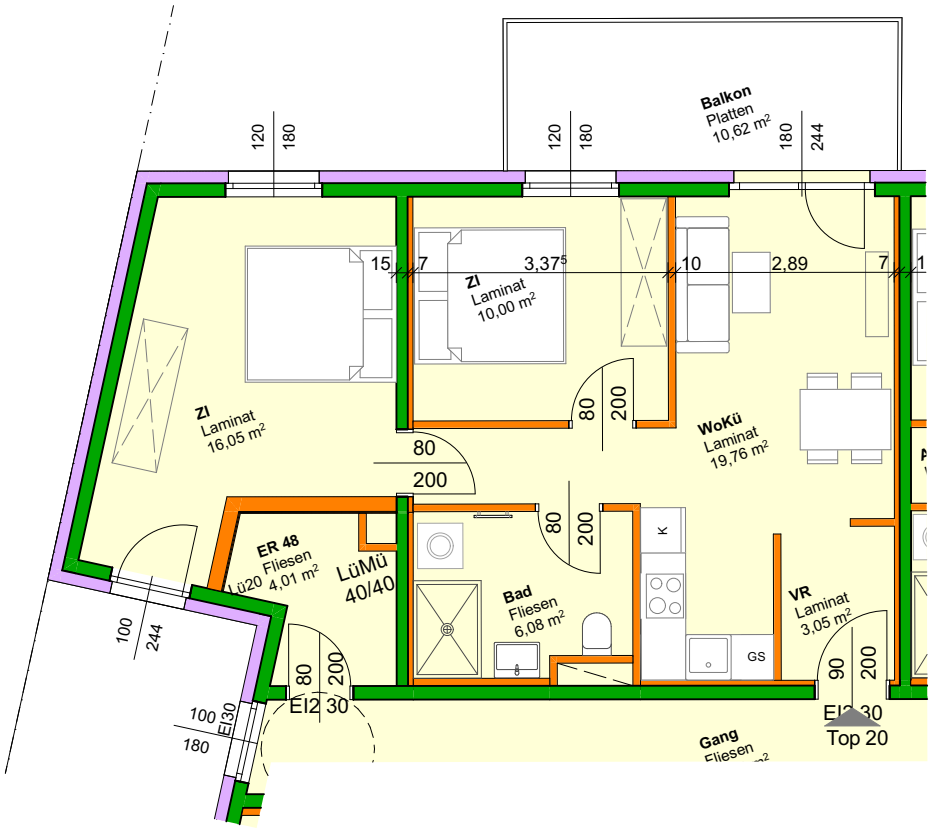



Laaer Straße 34

TOP 20


OG2 3-Zi Whg

Wnfl	54,94m²
Balkon	10,62m²

Laaer Straße 34 /
Bankmannring 17
2100 Korneuburg

M 1:100

vorbehaltlich technischer Änderungen
Naturmaße nehmen

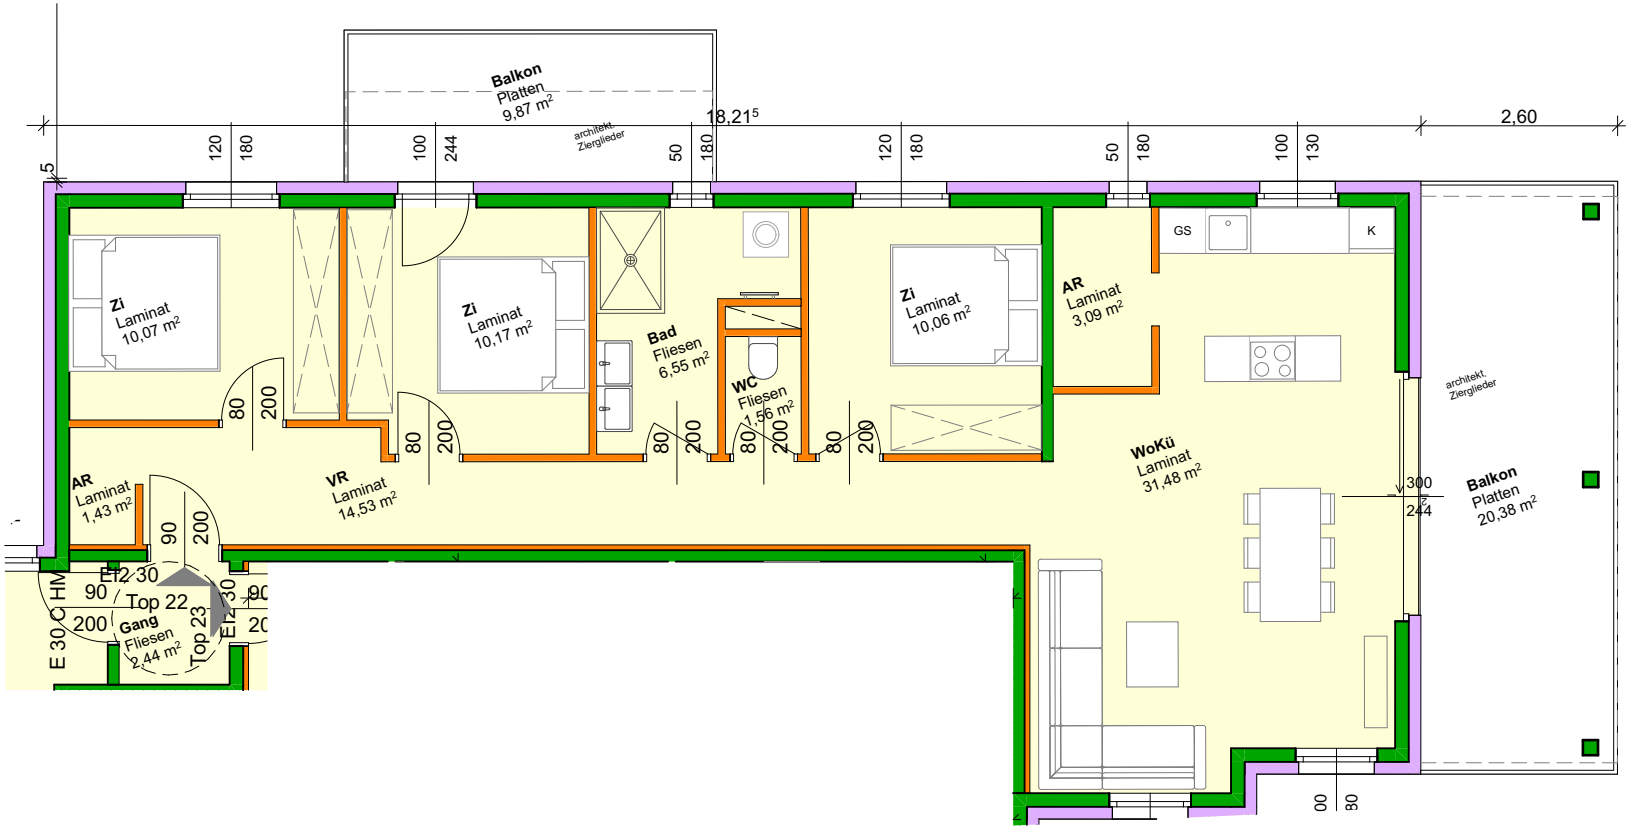



Laaer Straße 34

TOP 22


DG 4-Zi Whg

Wnfl	88,89m²
Balkon	30,25m²

Laaer Straße 34 /
Bankmannring 17
2100 Korneuburg

M 1:100

vorbehaltlich technischer Änderungen
Naturmaße nehmen

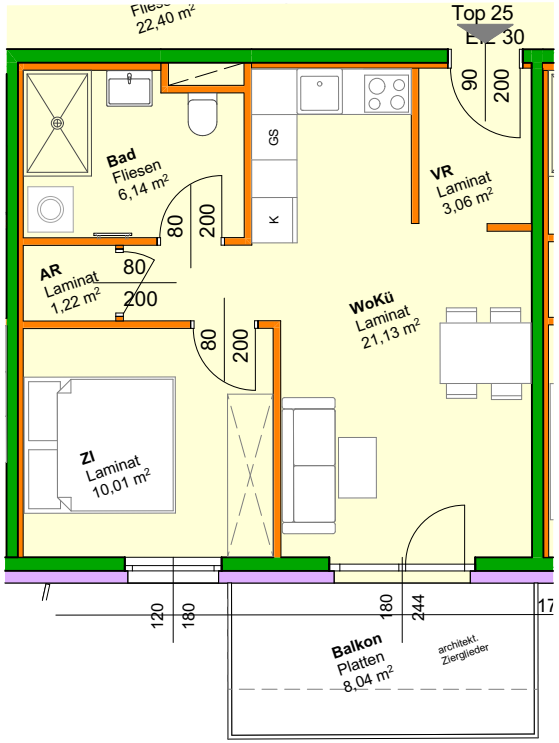

PMP

LAA34 BMR17



Laaer Straße 34

TOP 25

DG 2-Zi Whg

Wnfl	41,56m²
Balkon	8,04m²

Laaer Straße 34 /
Bankmannring 17
2100 Korneuburg


M 1:100

vorbehaltlich technischer Änderungen
Naturmaße nehmen

PMP

LAA34 BMR17



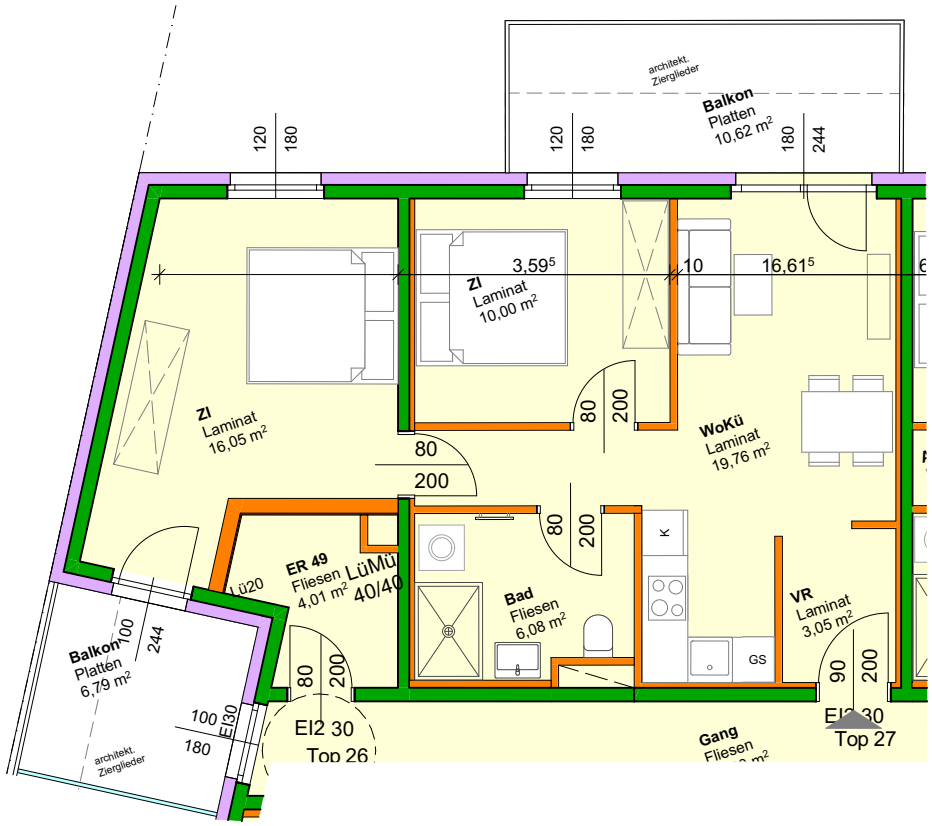

Laaer Straße 34

TOP 27

DG 3-Zi Whg

Wnfl	54,94m²
Balkon	17,41m²


Laaer Straße 34 /
Bankmannring 17
2100 Korneuburg

M 1:100

vorbehaltlich technischer Änderungen
Naturmaße nehmen

PMP

LAA34 BMR17

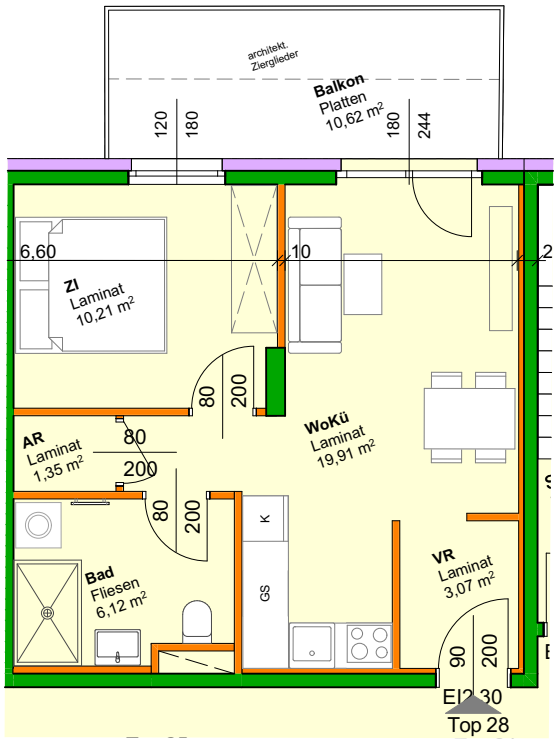



Laaer Straße 34

TOP 28

DG 2-Zi Whg

Wnfl	40,66m²
Balkon	10,62m²

Laaer Straße 34 /
Bankmannring 17
2100 Korneuburg

M 1:100

vorbehaltlich technischer Änderungen
Naturmaße nehmen