
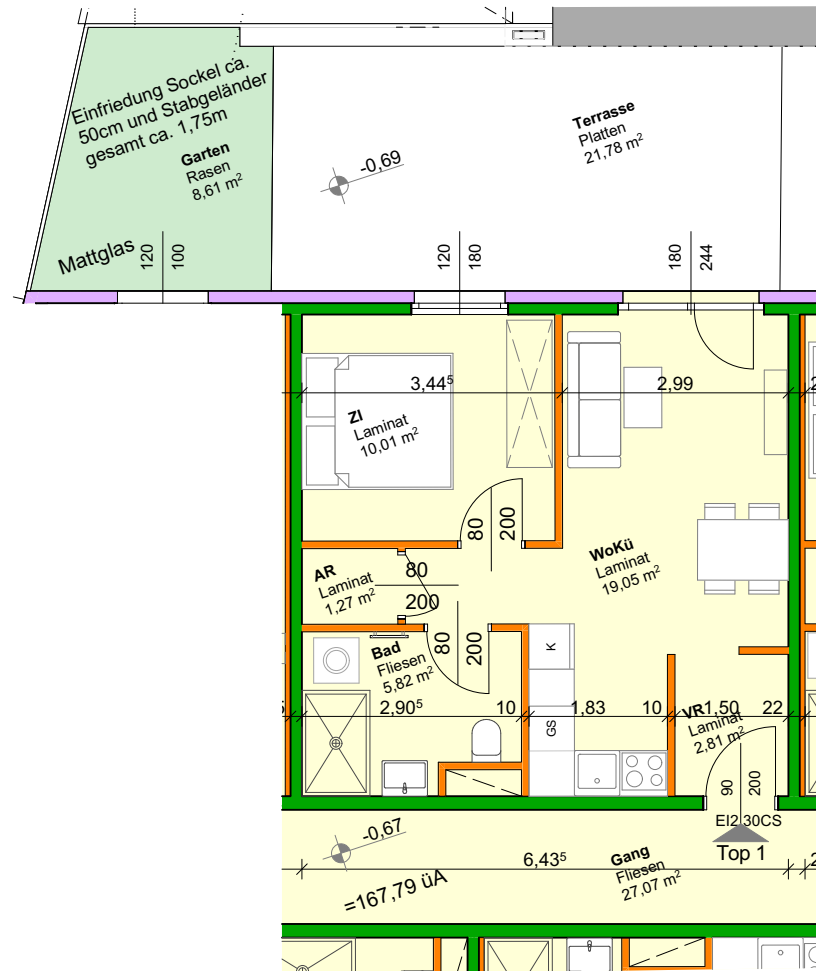


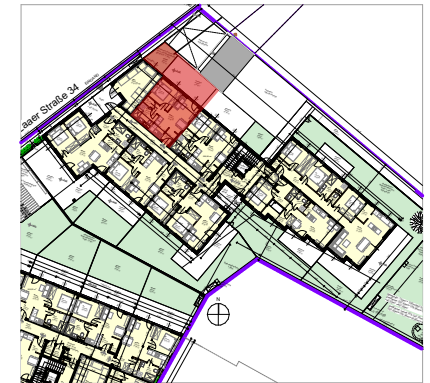

Laaer Straße 34

TOP 1



EG 2-Zi Whg

Wnfl	38,96m²
Terrasse	21,78m²
Garten	8,61m²

Laaer Straße 34 /
Bankmannring 17
2100 Korneuburg

M 1:100

vorbehaltlich technischer Änderungen
Naturmaße nehmen

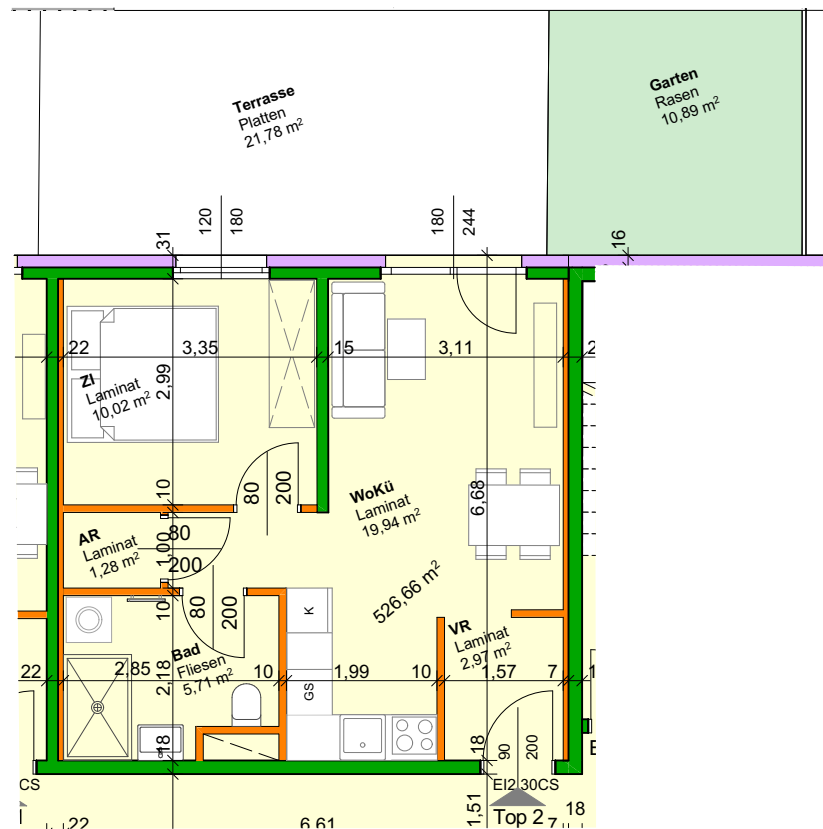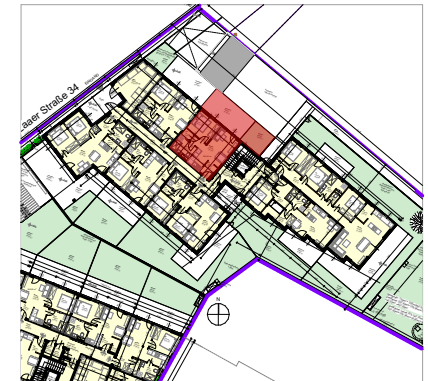

Laaer Straße 34

TOP 2


EG 2-Zi Whg

Wnfl	39,92m ²
Terrasse	21,78m ²
Garten	10,89m ²


Laaer Straße 34 /
Bankmannring 17
2100 Korneuburg

M 1:100

vorbehaltlich technischer Änderungen
Naturmaße nehmen

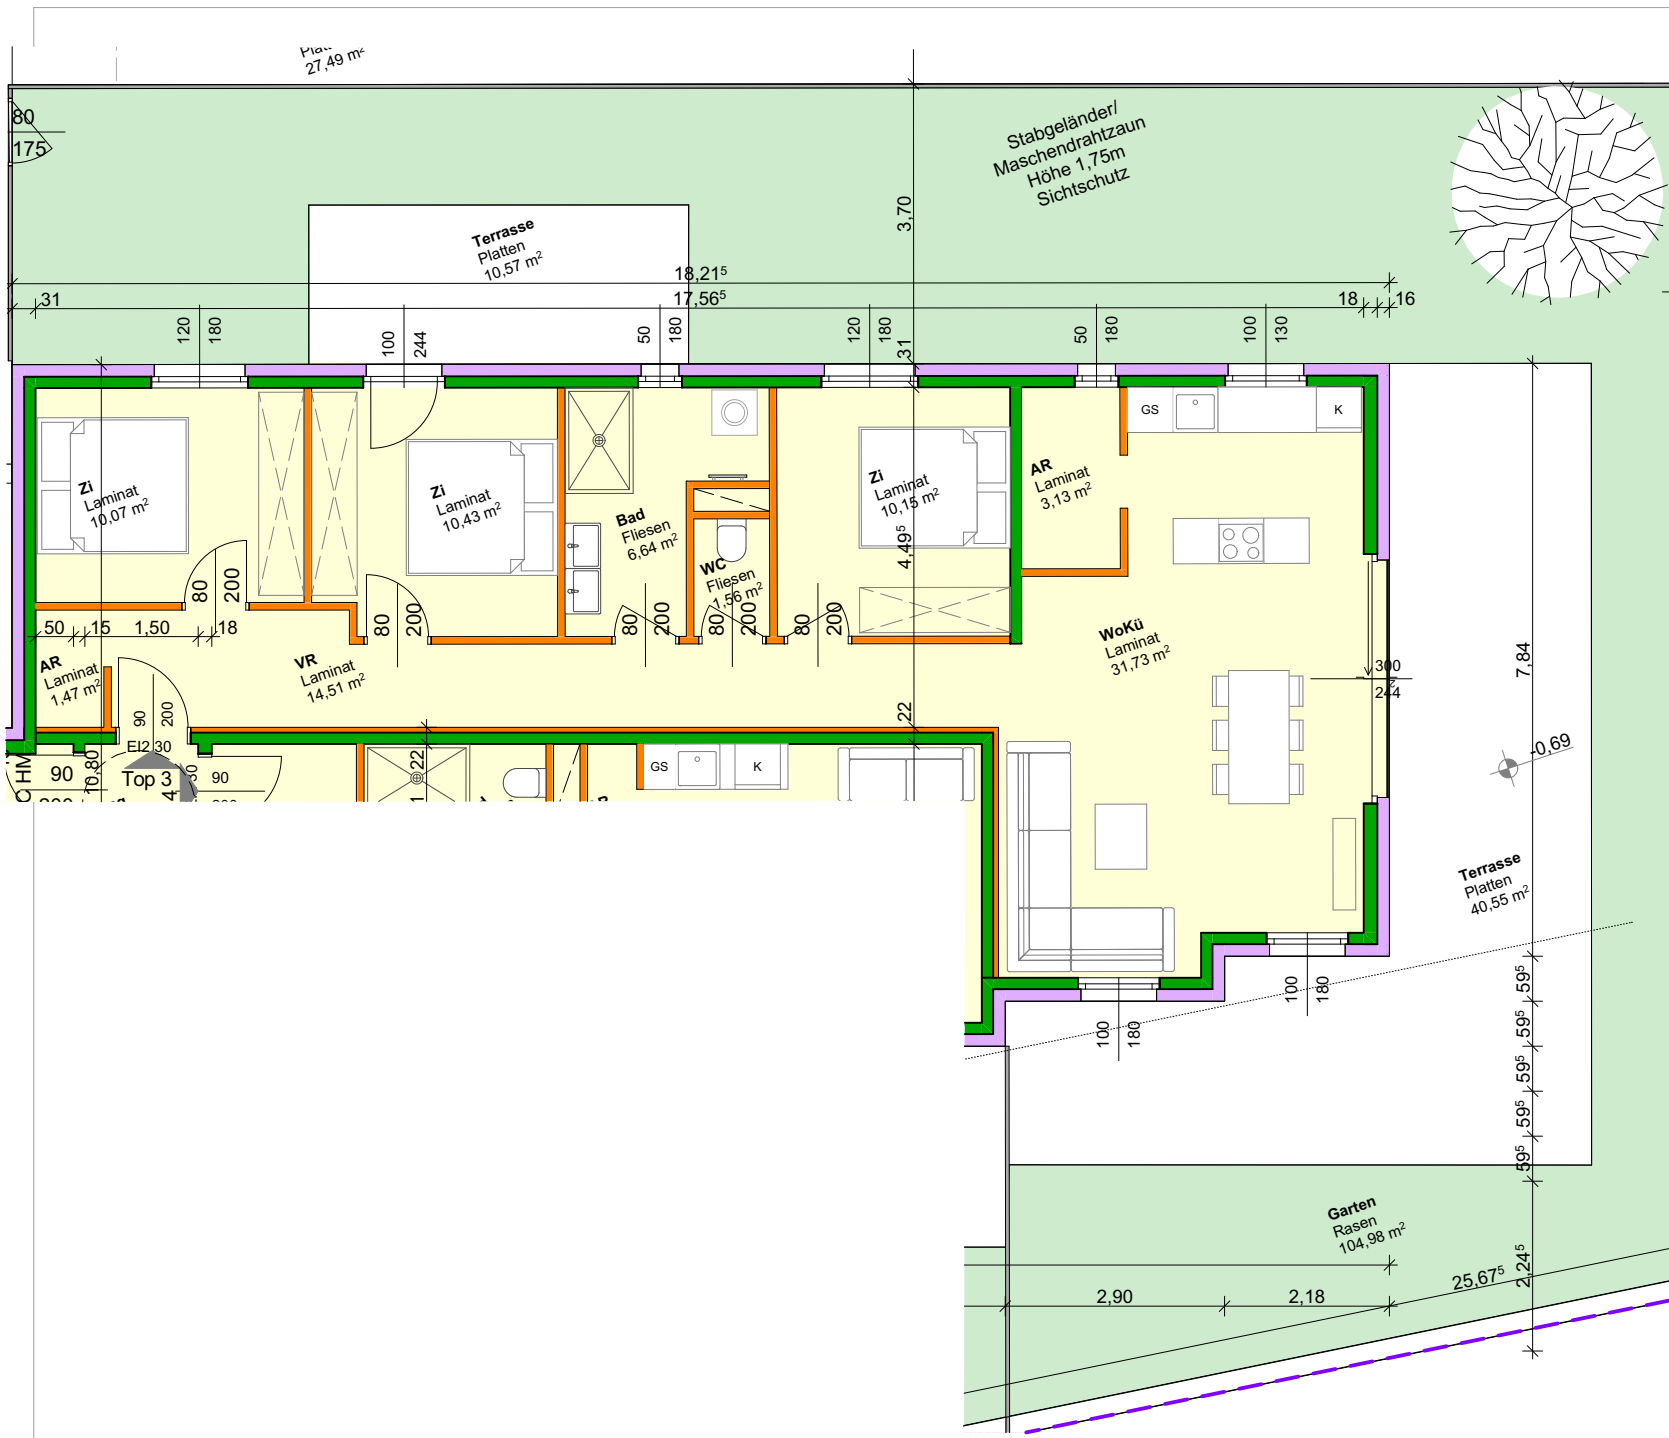

PMP
LAA34 BMR17

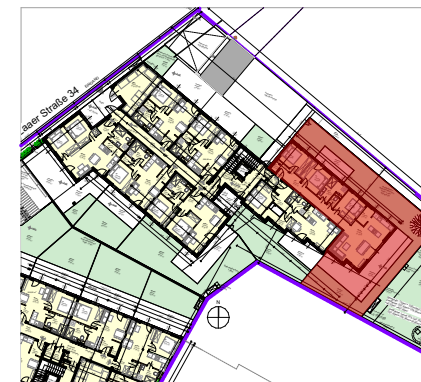

Laaer Straße 34

TOP 3

EG 4-Zi Whg

Wnfl 89,69m²
Terrasse 51,12m²
Garten 104,98m²


Laaer Straße 34 /
Bankmannring 17
2100 Korneuburg

M 1:100

vorbehaltlich technischer Änderungen
Naturmaße nehmen



PMP
LAA34 BMR17

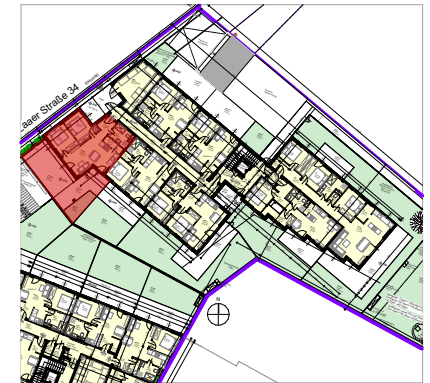

Laaer Straße 34

TOP 7


EG 3-Zi Whg

Wnfl	54,98m ²
Terrasse	43,38m ²
Garten	7,66m ²

Laaer Straße 34 /
Bankmannring 17
2100 Korneuburg

M 1:100

vorbehaltlich technischer Änderungen
Naturmaße nehmen

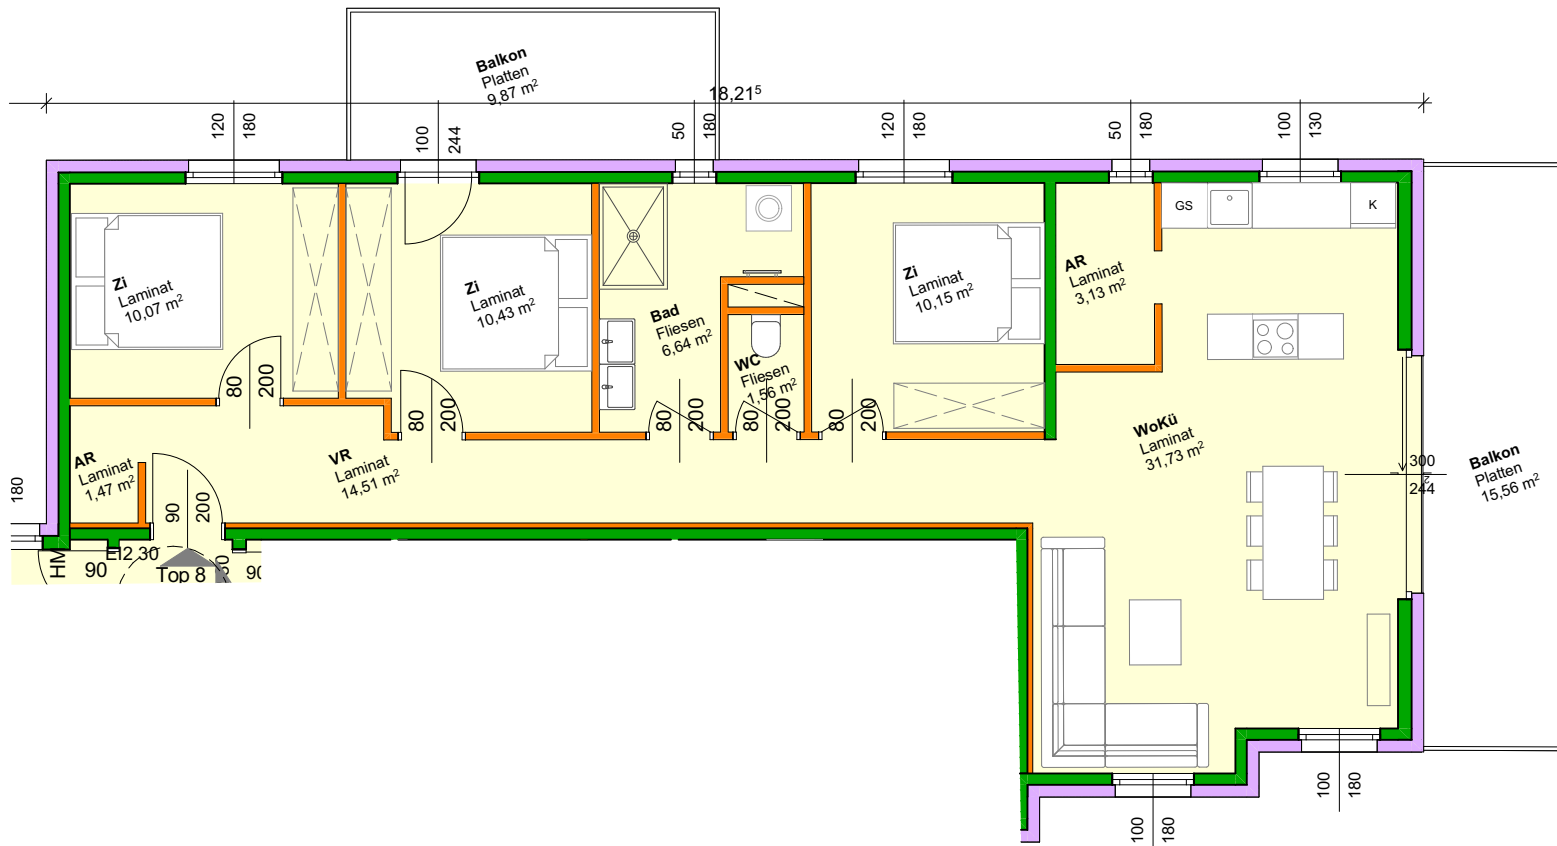

Laaer Straße 34

TOP 8

OG1 4-Zi Whg

Wnfl	89,69m²
Balkon	25,43m²

Laaer Straße 34 /
Bankmannring 17
2100 Korneuburg

M 1:100

vorbehaltlich technischer Änderungen
Naturmaße nehmen



TOP 10


OG1 3-Zi Whg


Wnfl	54,20m ²
Balkon	10,12m ²

Laaer Straße 34 /
Bankmannring 17
2100 Korneuburg

M 1:100

vorbehaltlich technischer Änderungen
Naturmaße nehmen

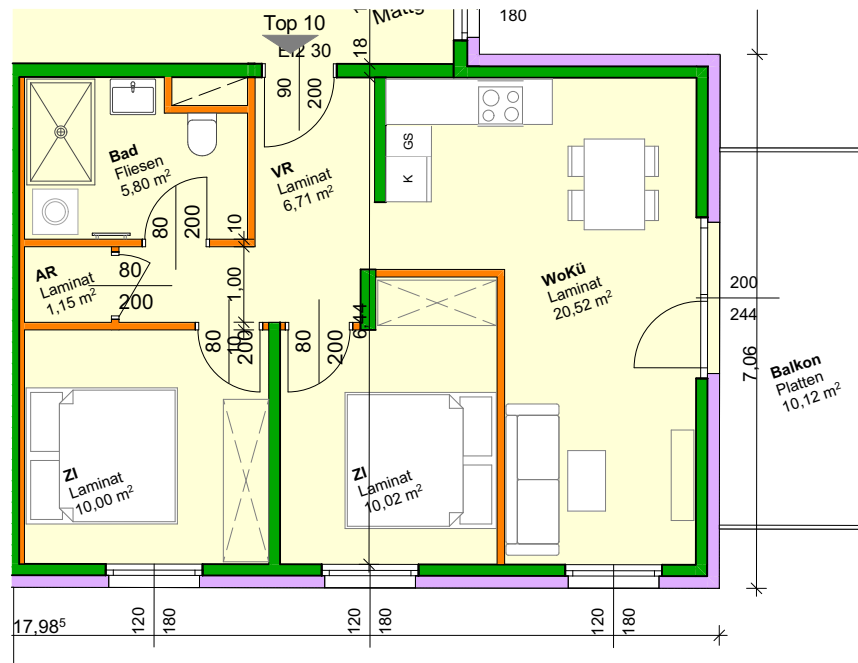

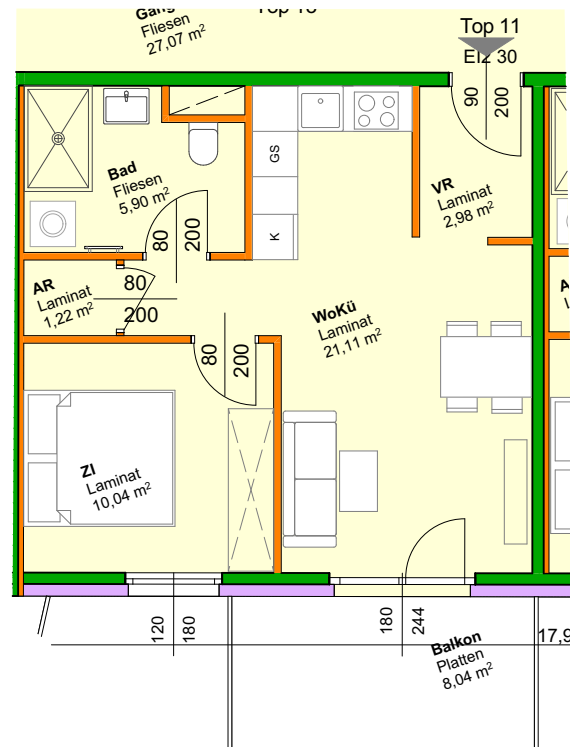

Laaer Straße 34

TOP 11

OG1 2-Zi Whg

Wnfl	41,25m ²
Balkon	8,04m ²

Laaer Straße 34 /
Bankmannring 17
2100 Korneuburg

M 1:100

vorbehaltlich technischer Änderungen
Naturmaße nehmen



Laaer Straße 34

TOP 12


OG1 3-Zi Whg


Wnfl	54,98m ²
Balkon	24,12m ²

Laaer Straße 34 /
Bankmannring 17
2100 Korneuburg

M 1:100

vorbehaltlich technischer Änderungen
Naturmaße nehmen

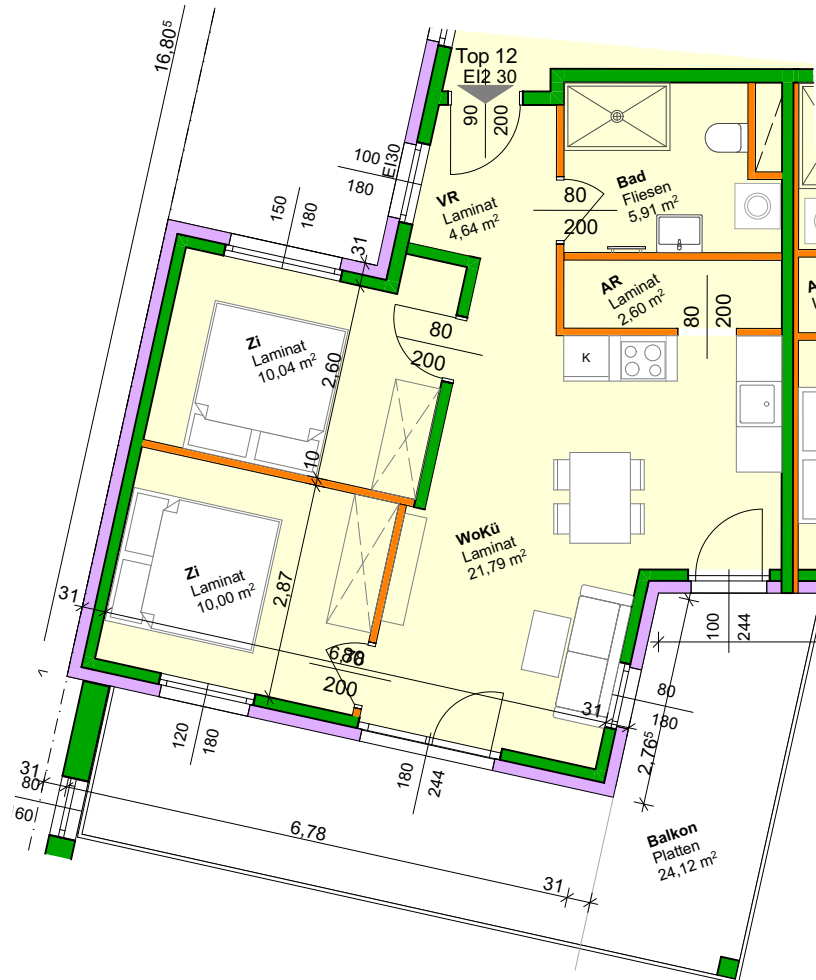

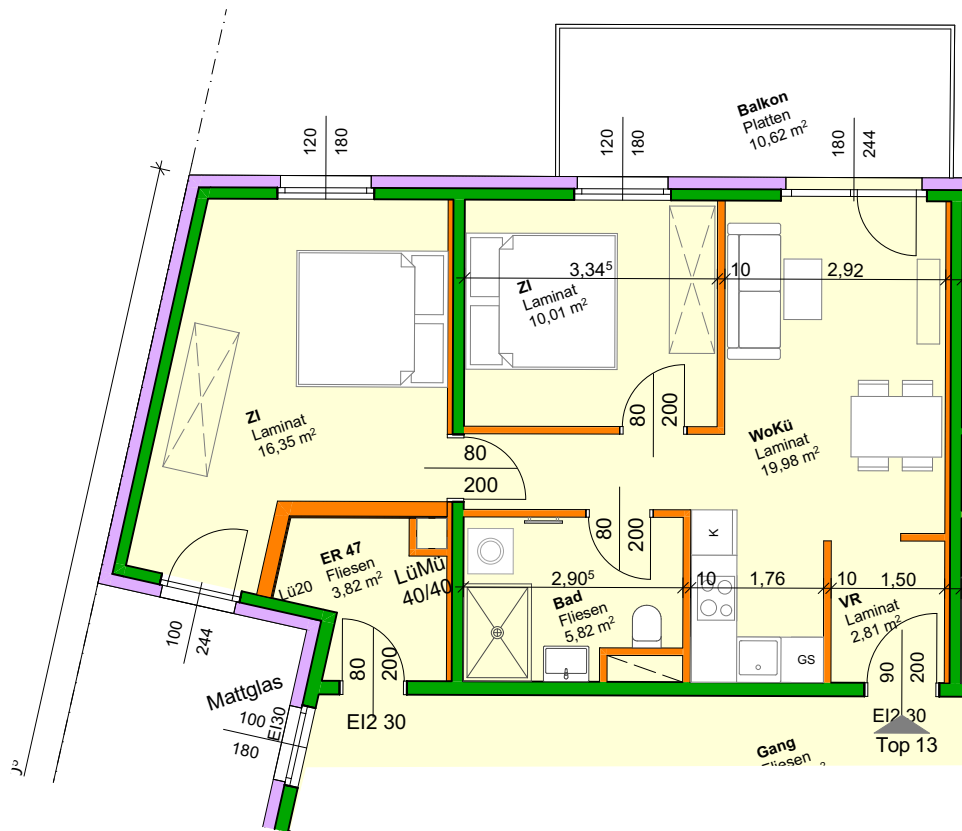

Laaer Straße 34

TOP 13


OG1 3-Zi Whg

Wnfl	54,97m²
Balkon	10,62m²

Laaer Straße 34 /
Bankmannring 17
2100 Korneuburg

M 1:100

vorbehaltlich technischer Änderungen
Naturmaße nehmen

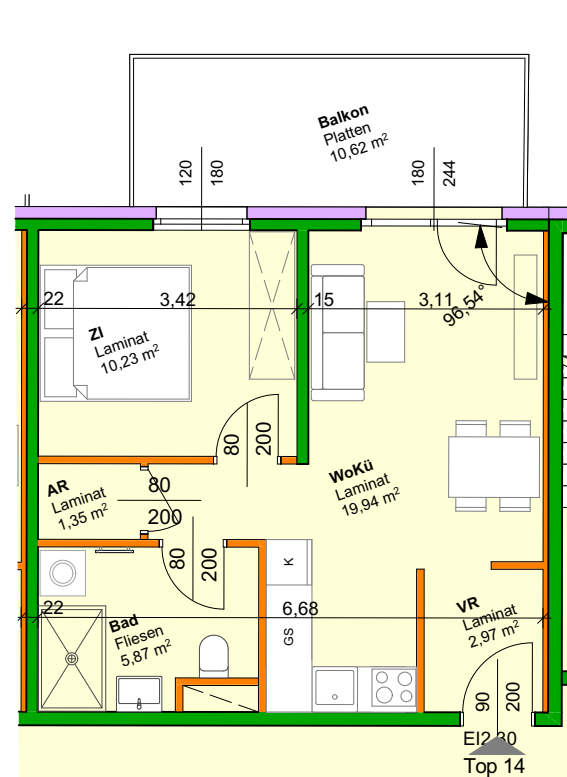

Laaer Straße 34

TOP 14

OG1 2-Zi Whg

Wnfl	40,36m ²
Balkon	10,62m ²

Laaer Straße 34 /
Bankmannring 17
2100 Korneuburg

M 1:100


vorbehaltlich technischer Änderungen
Naturmaße nehmen


TOP 15

Wnfl	89,69m ²
Balkon	25,43m ²

M 1:100

vorbehaltlich technischer Änderungen
Naturmaße nehmen

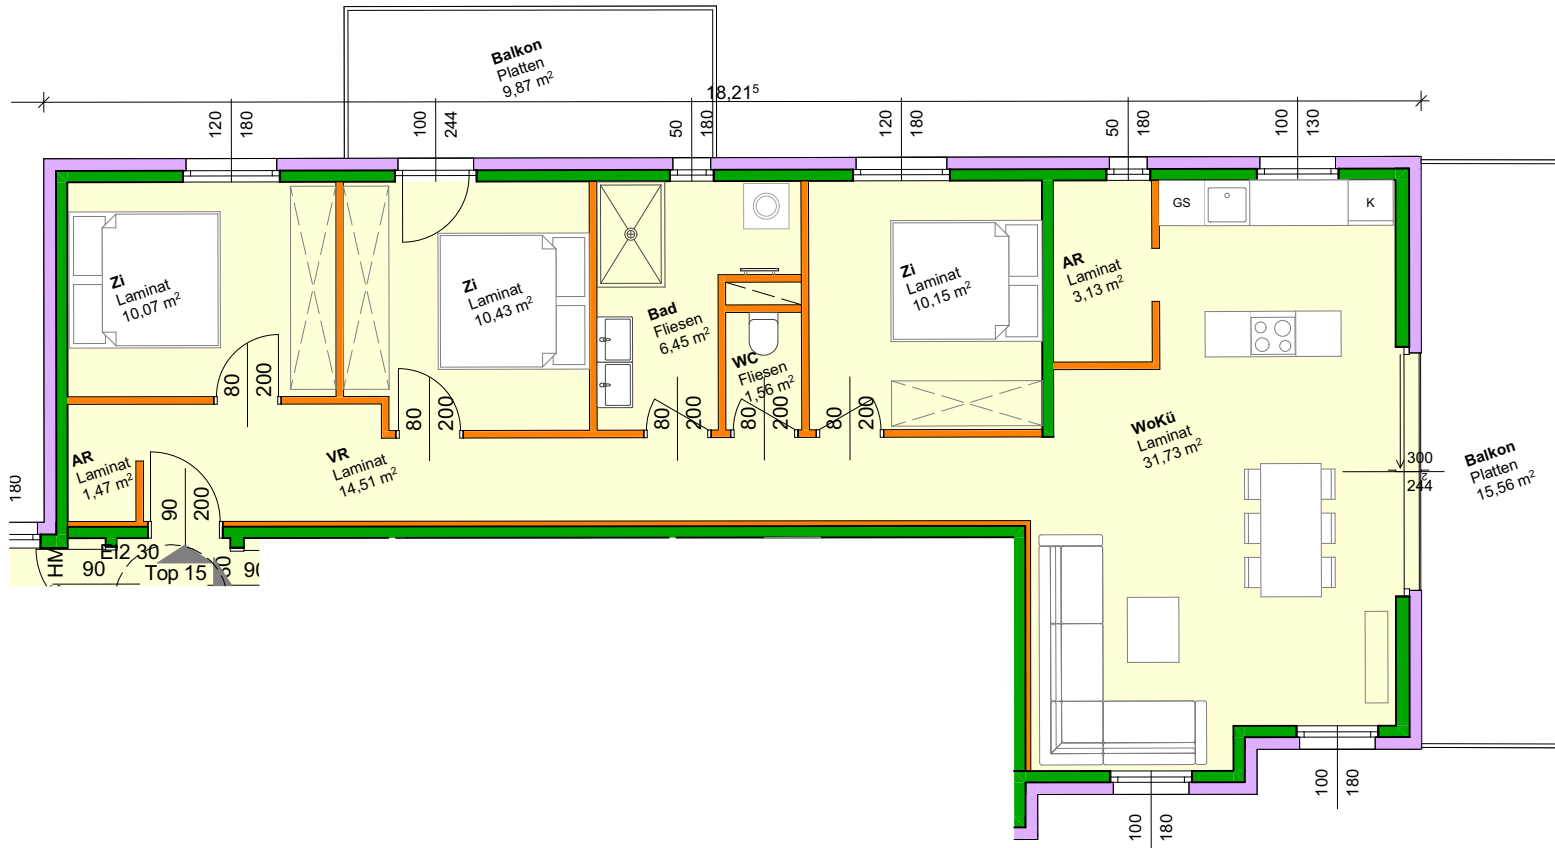

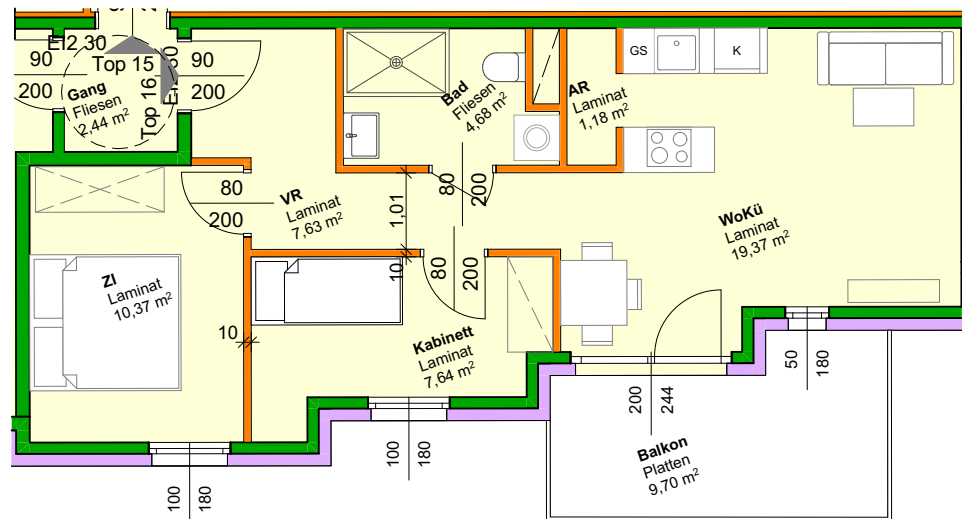

Laaer Straße 34

TOP 16


OG2 2,5-Zi Whg

Wnfl	50,87m ²
Balkon	9,70m ²

Laaer Straße 34 /
Bankmannring 17
2100 Korneuburg

M 1:100

vorbehaltlich technischer Änderungen
Naturmaße nehmen

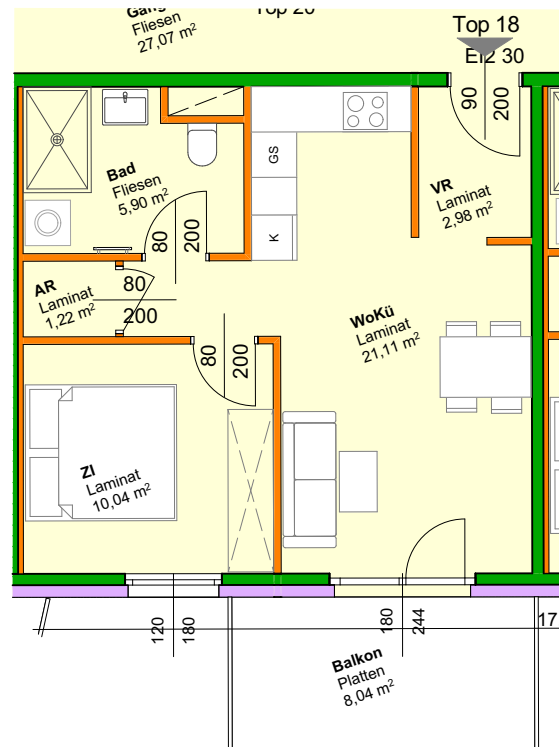

Laaer Straße 34

TOP 18

OG2 2-Zi Whg

Wnfl	41,25m ²
Balkon	8,04m ²

Laaer Straße 34 /
Bankmannring 17
2100 Korneuburg

M 1:100

vorbehaltlich technischer Änderungen
Naturmaße nehmen



Laaer Straße 34

TOP 20


OG2 3-Zi Whg

Wnfl	54,97m ²
Balkon	10,62m ²

Laaer Straße 34 /
Bankmannring 17
2100 Korneuburg

M 1:100

vorbehaltlich technischer Änderungen
Naturmaße nehmen

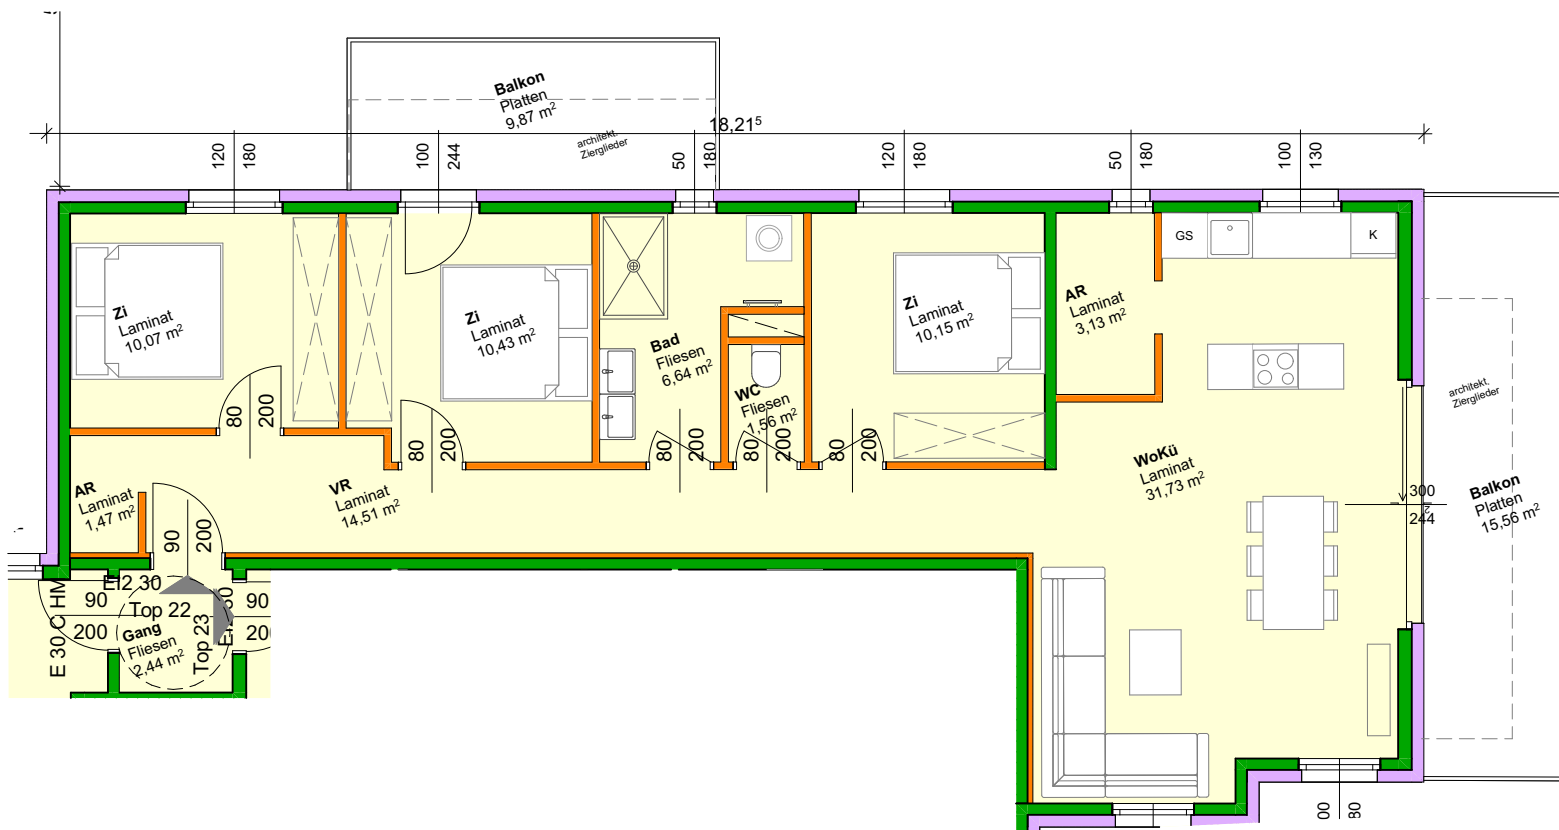

PMP
LAA34 BMR17



Laaer Straße 34

TOP 22

DG 4-Zi Whg

Wnfl	89,69m²
Balkon	25,43m²


Laaer Straße 34 /
Bankmannring 17
2100 Korneuburg

M 1:100

vorbehaltlich technischer Änderungen
Naturmaße nehmen

PMP

LAA34 BMR17

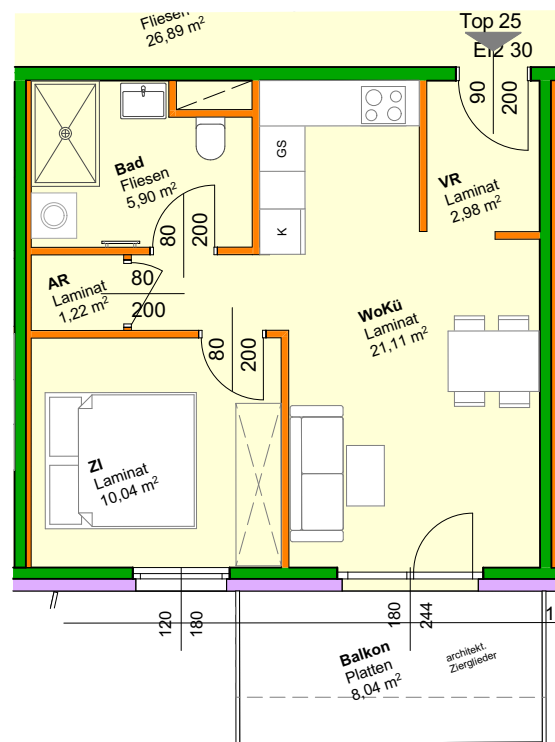

Laaer Straße 34

TOP 25

DG 2-Zi Whg

Wnfl	41,25m ²
Balkon	8,04m ²

Laaer Straße 34 /
Bankmannring 17
2100 Korneuburg

M 1:100

vorbehaltlich technischer Änderungen
Naturmaße nehmen



Laaer Straße 34

TOP 27


DG 3-Zi Whg

Wnfl	54,97m ²
Balkon	17,41m ²

Laaer Straße 34 /
Bankmannring 17
2100 Korneuburg

M 1:100

vorbehaltlich technischer Änderungen
Naturmaße nehmen

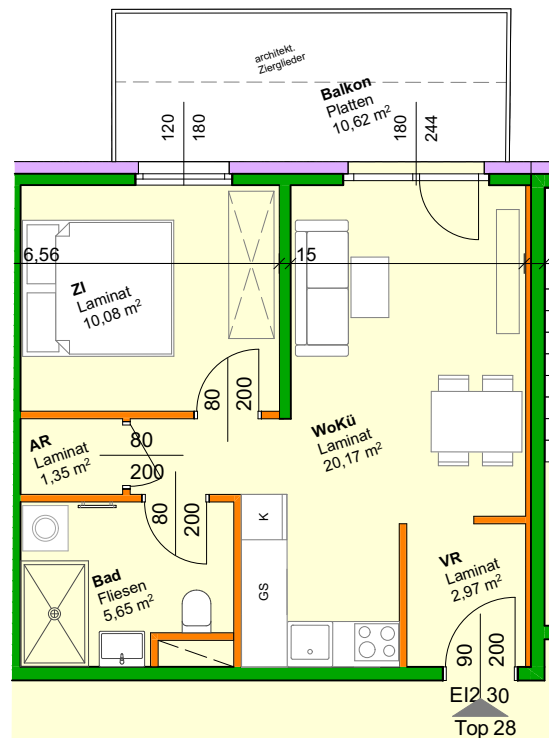

PMP
LAA34 BMR17



Laaer Straße 34

TOP 28

DG 2-Zi Whg

Wnfl	40,36m ²
Balkon	10,62m ²

Laaer Straße 34 /
Bankmannring 17
2100 Korneuburg

M 1:100

vorbehaltlich technischer Änderungen
Naturmaße nehmen