


Wohnen am Ziehrerplatz

EIGENTUMSWOHNUNGEN WIEN III. ZIEHRERPLATZ 2

4. stock
m ca 1:100

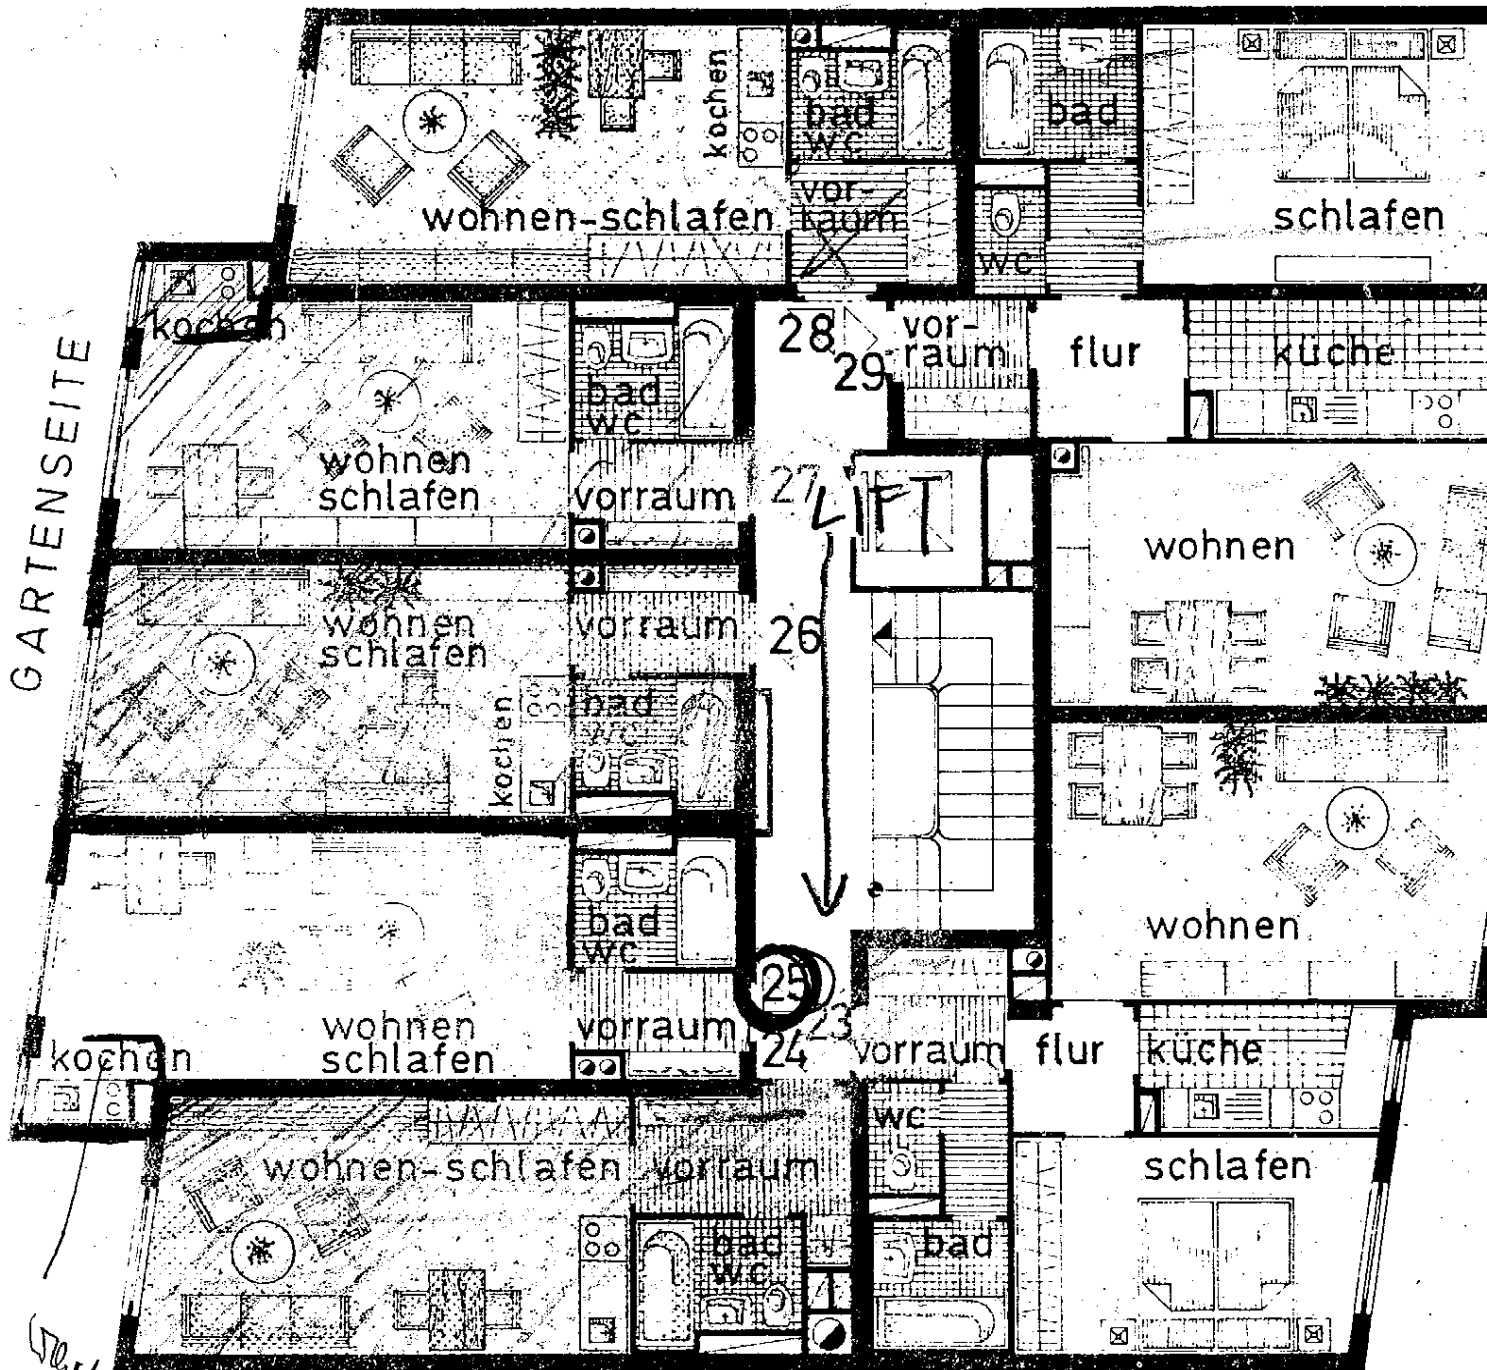

Handwritten note: Aufwelle bese
25

areal-bau gesellschaft mbh.



Ausstattung gemäß Baubeschreibung. Einrichtungsgegenstände sind unverbindlich. Plan- u. Kotenänderungen vorbehalten.