
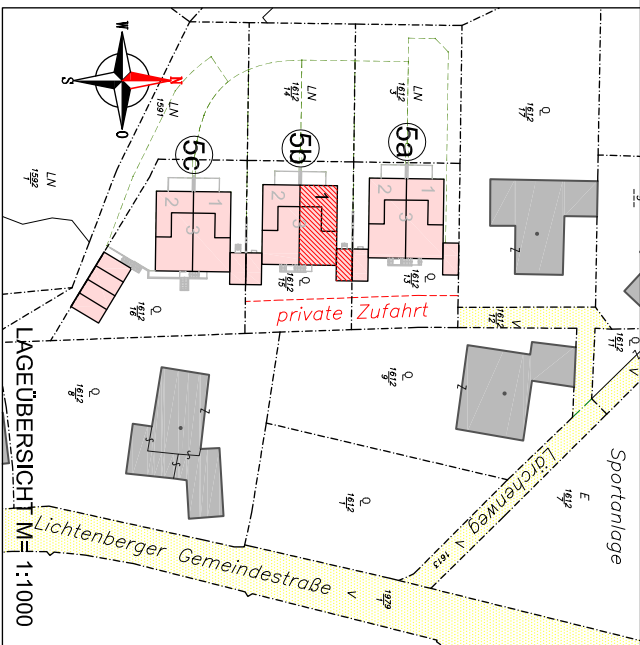
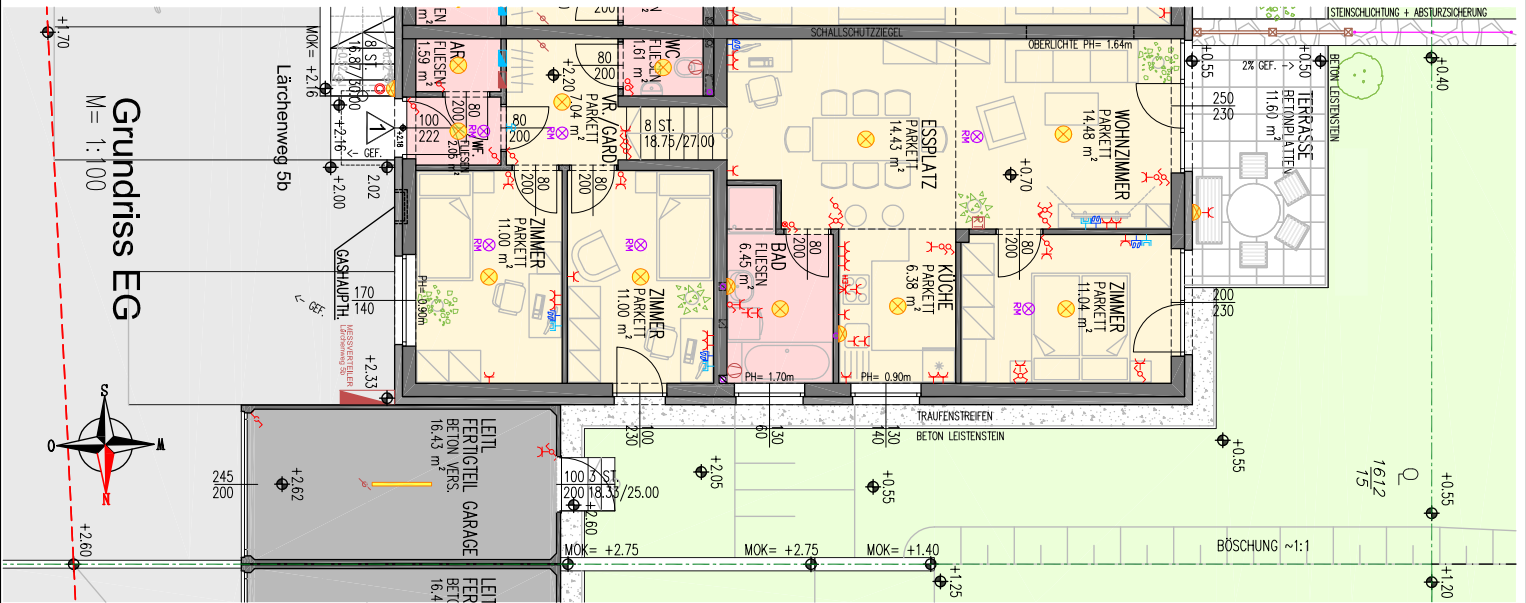


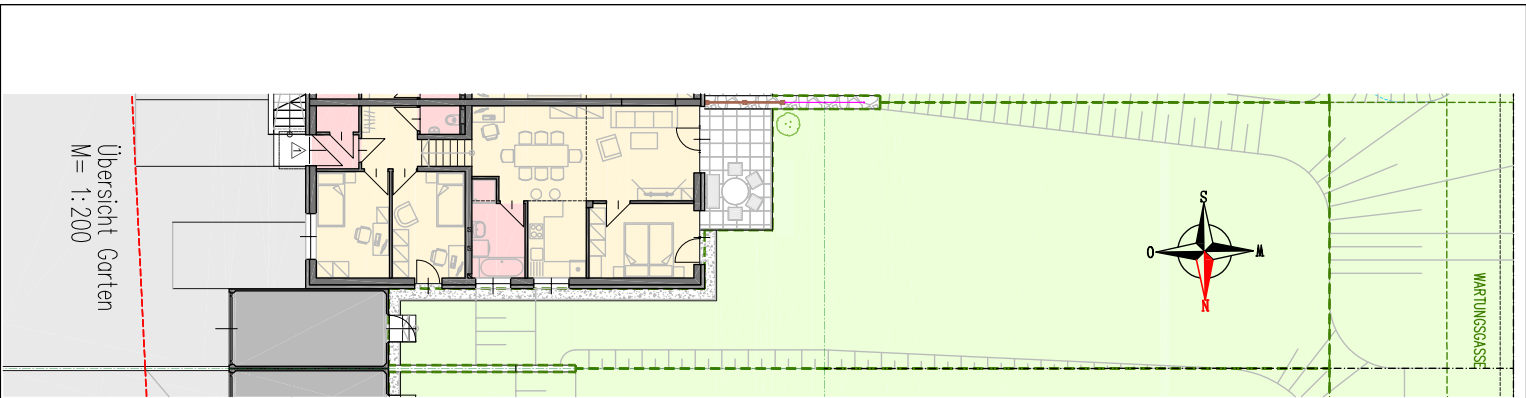

**Wohnungsgrundriss  
NATURMASSE NEHMEN! (KOTEN PRÜFEN!)**

|                                                             |           |
|-------------------------------------------------------------|-----------|
| Neubau Wohnbl. Holzner, Lichtenberg<br>Lärchenweg 5b, Top 1 |           |
| WFL.                                                        | 2,05 m²   |
| AR.                                                         | 1,59 m²   |
| VR./GARD.                                                   | 7,04 m²   |
| BAD                                                         | 1,61 m²   |
| WC                                                          | 6,45 m²   |
| ZIMMER                                                      | 11,00 m²  |
| ZIMMER                                                      | 11,00 m²  |
| ZIMMER                                                      | 11,04 m²  |
| KÜCHE                                                       | 6,38 m²   |
| WOHNZIMMER                                                  | 14,48 m²  |
| SINNE: INFIL.                                               |           |
| TERASSE                                                     | 8,707 m²  |
| GARAGE                                                      | 11,60 m²  |
| KELLERABTEIL 4                                              | 16,43 m²  |
|                                                             | 5,06 m²   |
| Gesamtfläche                                                | 120,16 m² |

| LEGENDE ELEKTRO |                       |
|-----------------|-----------------------|
|                 | Deckenleuchteauslass  |
|                 | Wandlichtauslass      |
|                 | FR-Kornteneuchte      |
|                 | Ausschluter           |
|                 | Wechselschluter       |
|                 | Kreuzschluter         |
|                 | Teiler                |
|                 | Ideenschluter         |
|                 | Bewegungsmelder Wand  |
|                 | Bewegungsmelder Decke |
|                 | Ausschluter Lüfter    |
|                 | E-Auslass 230V        |
|                 | Schwachstromverleier  |

BR. NR.  
**14116**

DATUM:  
**11.10.2017**

ZEICHNUNGSPLAN: **A3**

BAUVERFAHREN: **Neubau von 3 Wohnobjekten mit je 3 Wohneinheiten**

WMA: **11-00/200 14116, 11-5b**

Garagen u. Kellerabteile, Lärchenweg 5a-b-c, 4040 Lichtenberg

Grundrisse Top 1, Lärchenweg 5b

BAUPLAN+HAUSBAU

Durch die Ausfertigung dieser Unterlagen werden keine Urheberrechte übertragen, Vervielfältigung und Weiterleitung an Dritte nur mit Zustimmung der BAUPLAN + HAUSBAU Ges.m.b.H.