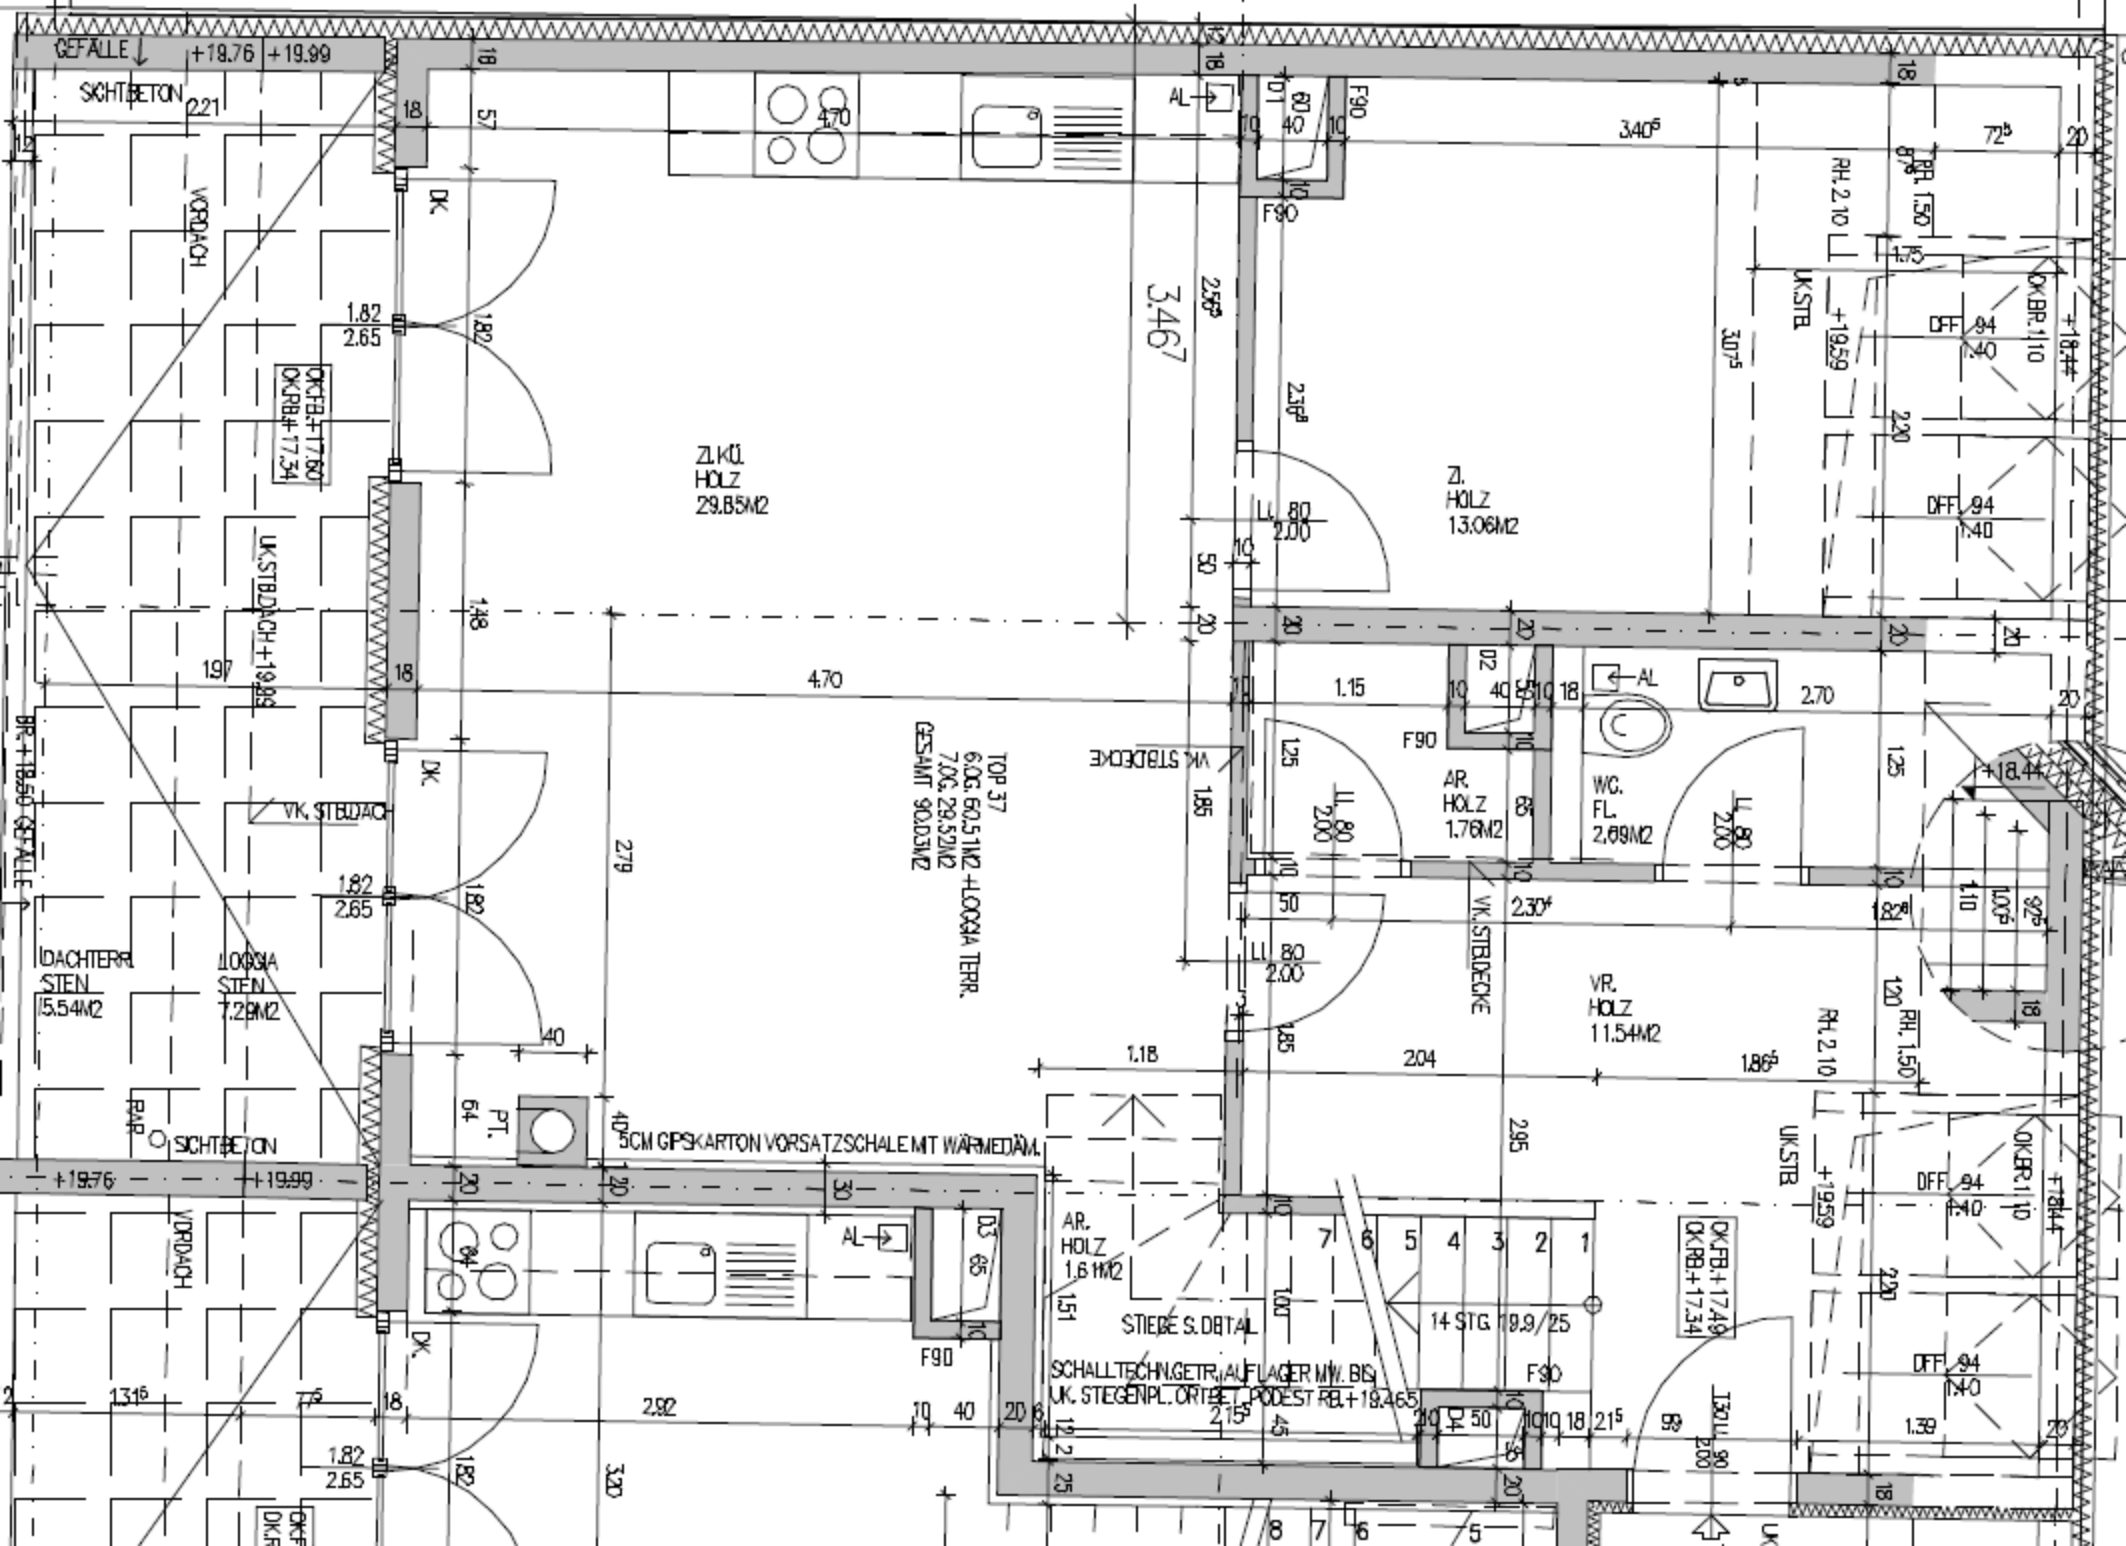
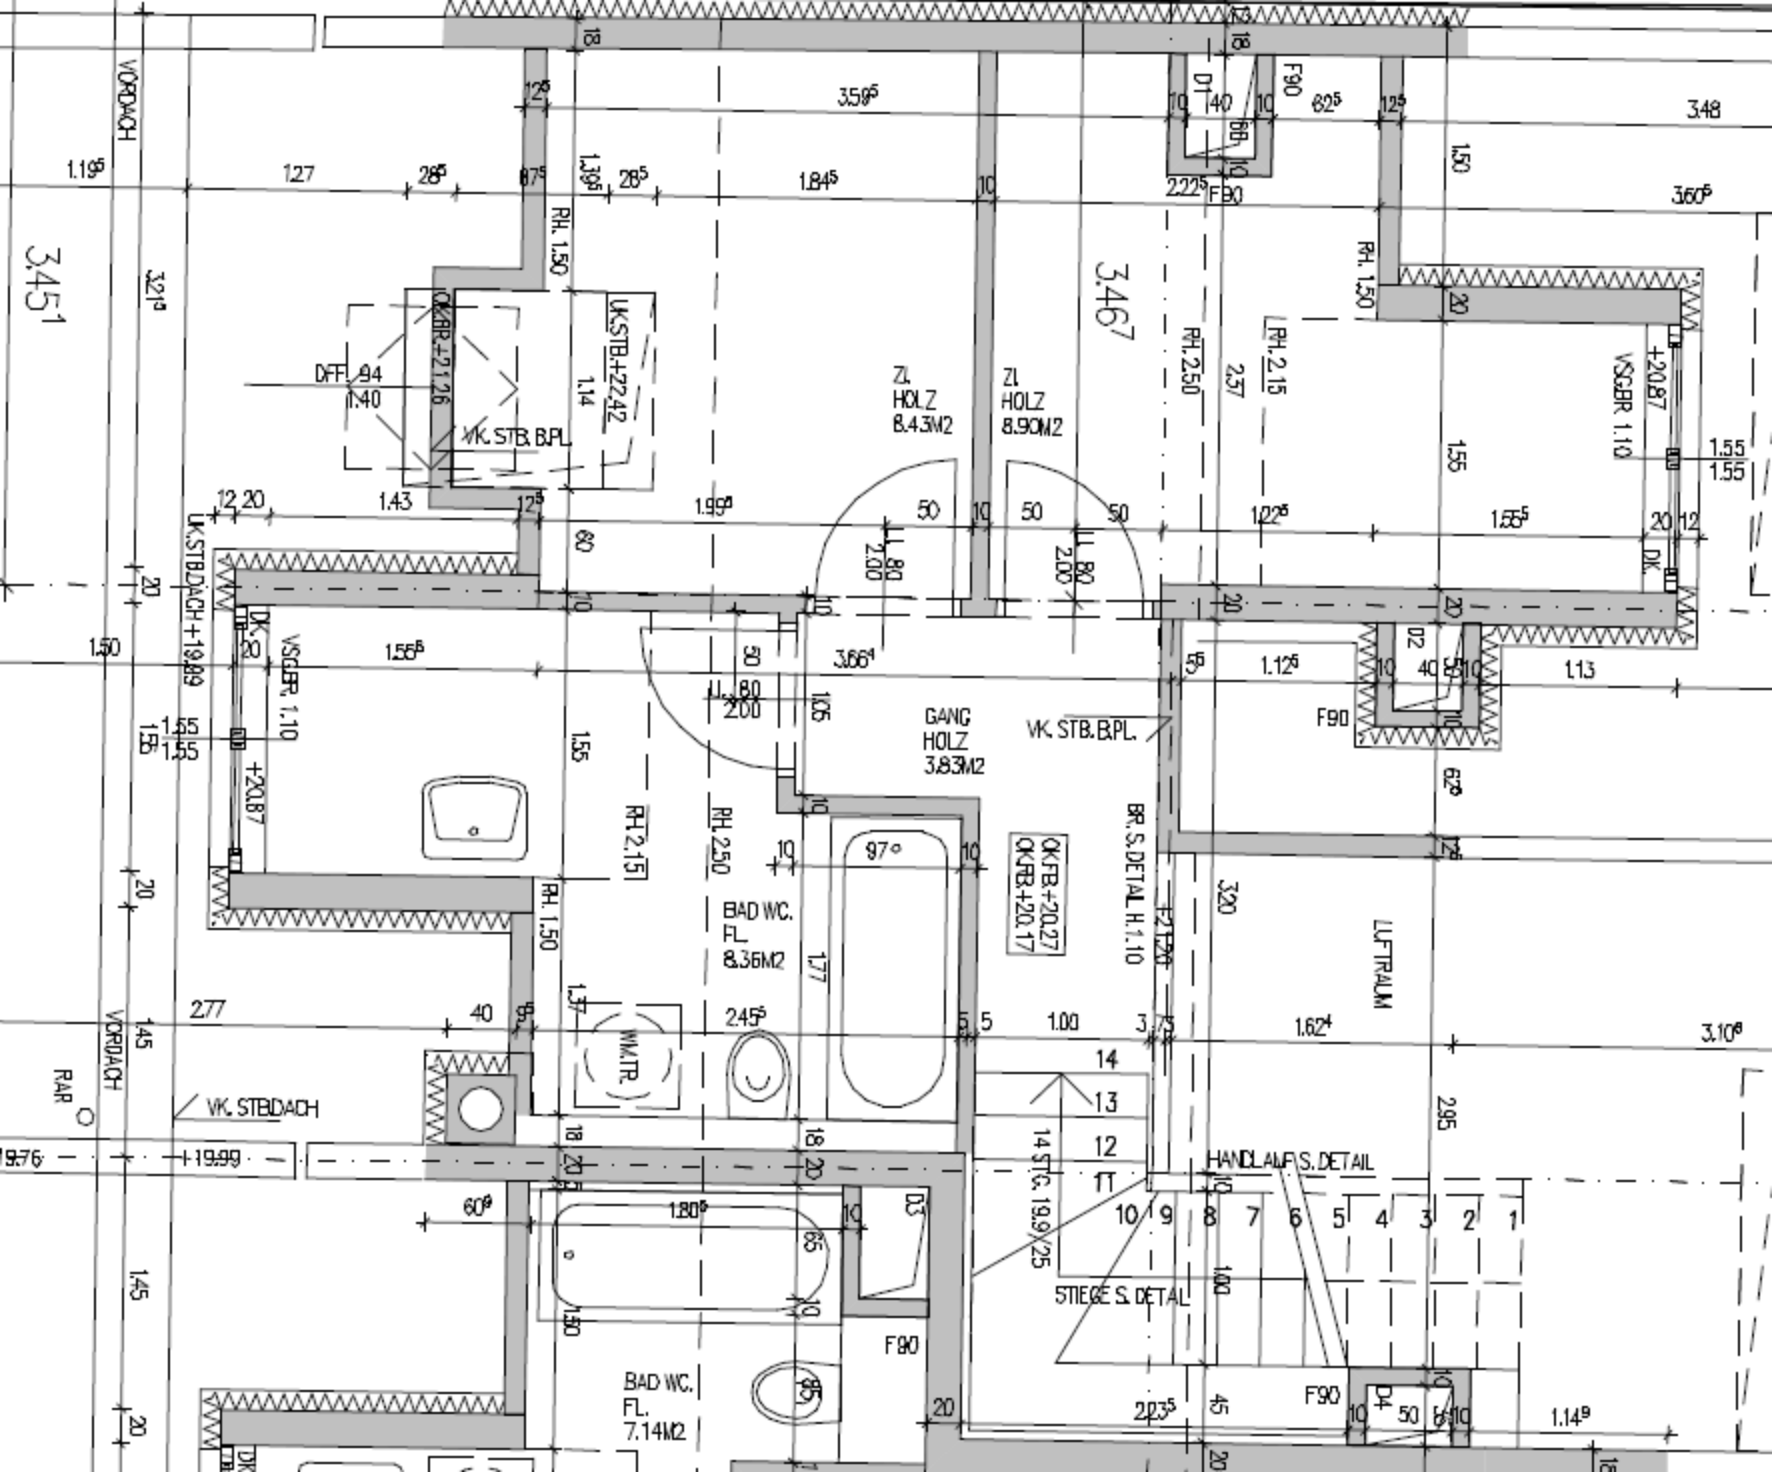

GEFÄLLE
+19.76
+19.99
SICHTBETON
VORDACH
DK.
1.82
2.65
OKFB.+17.60
OKRB.+17.34
UK.STB.DACH+19.99
VK. STB.DACH
DACHTERR.
STEIN
15.54M2
LOGGIA
STEIN
7.29M2
RAP.
PT.
64
SICHTBETON
+19.76
+19.99
VORDACH
DK.
1.31.6
1.82
2.65
2.92
3.20
4.70
ZI.KÜ.
HOLZ
29.85M2
3.46
2.56
2.36
TOP 37
6.OG. 60.51M2 +LOGGIA TERR.
7.OG. 29.52M2
GESAMT 90.03M2
VK. STB.DECKE
1.85
2.79
1.97
1.48
AL
F90
3.40.5
RH. 2.10
UK.STB.
+19.59
OK.BR.1.10
+18.44
DFF. 94
1.40
RH. 1.50
3.07.5
7.2.5
ZI.
HOLZ
13.06M2
1.15
2.70
AR.
HOLZ
1.76M2
WC.
FL.
2.69M2
+18.44
2.30.4
VK.STB.DECKE
VR.
HOLZ
11.54M2
1.18
2.04
1.86.5
2.95
1.10
1.07.5
9.2.5
1.82.8
1.20
RH. 1.50
RH. 2.10
UK.STB.
+19.59
OKFB.+17.49
OKRB.+17.34
DFF. 94
1.40
1.39
1.32.4
2.00
40CM GIPSKARTON VORSATZSCHALE MIT WÄRMEDÄM.
AR.
HOLZ
1.61M2
STIEGE S. DETAIL
14 STG. 19.9/25
SCHALLTECHN.GETR.AUFLAGER MW. BIS
UK. STEGENPL. ORTBET. PODEST RB.+19.465
2.15
4.5
1.21.5
1.39
1.51
1.00
0.65
0.84
F90
1.00
2.15
4.5
1.21.5
1.39
1.32.4
2.00
1.00
0.65
0.84
F90
1.00
2.15
4.5
1.21.5
1.39
1.32.4
2.00


3.451
3.467
VORDACH
VORDACH
RAR
VK. STB.DACH
VK. STB.DACH +19.89
VK. STB. B.PL.
VK. STB. B.PL.
UK.STB.+22.42
UK.STB.+21.26
DFF. 0.94
2.40
1.14
ZI HOLZ 8.43M2
ZI HOLZ 8.90M2
GANG HOLZ 3.83M2
BAD WC. FL. 8.36M2
BAD WC. FL. 7.14M2
WM.TR.
RH. 1.50
RH.2.50
RH.2.15
LRH.2.15
VSGBR 1.10
+20.87
OKFB.+20.27
OKFB.+20.17
BR.S.DETAIL H.1.10
LUFTRAUM
HANDLAUF S. DETAIL
STIEGE S. DETAIL
14 STG. 19.9/25
F90
F120
D1
D2
D3
D4
DK.
3.59⁵
3.48
3.60⁵
3.66⁴
3.10⁸
1.62⁴
1.84⁵
1.99⁵
1.56⁵
1.12⁵
1.13
1.14⁹
2.22⁵
2.03⁵
1.80⁵
2.45⁵
1.00
2.77
3.21⁹
1.19⁵
1.27
2.85
1.39⁵
1.43
12.20
19.76
+19.99
+19.89
2.95
2.37
3.20
6.29
1.55
1.50
1.45
1.40
1.77
1.37
1.30
1.05
1.00
2.00
1.80
97°
60°
14
13
12
11
10
9
8
7
6
5
4
3
2
1