


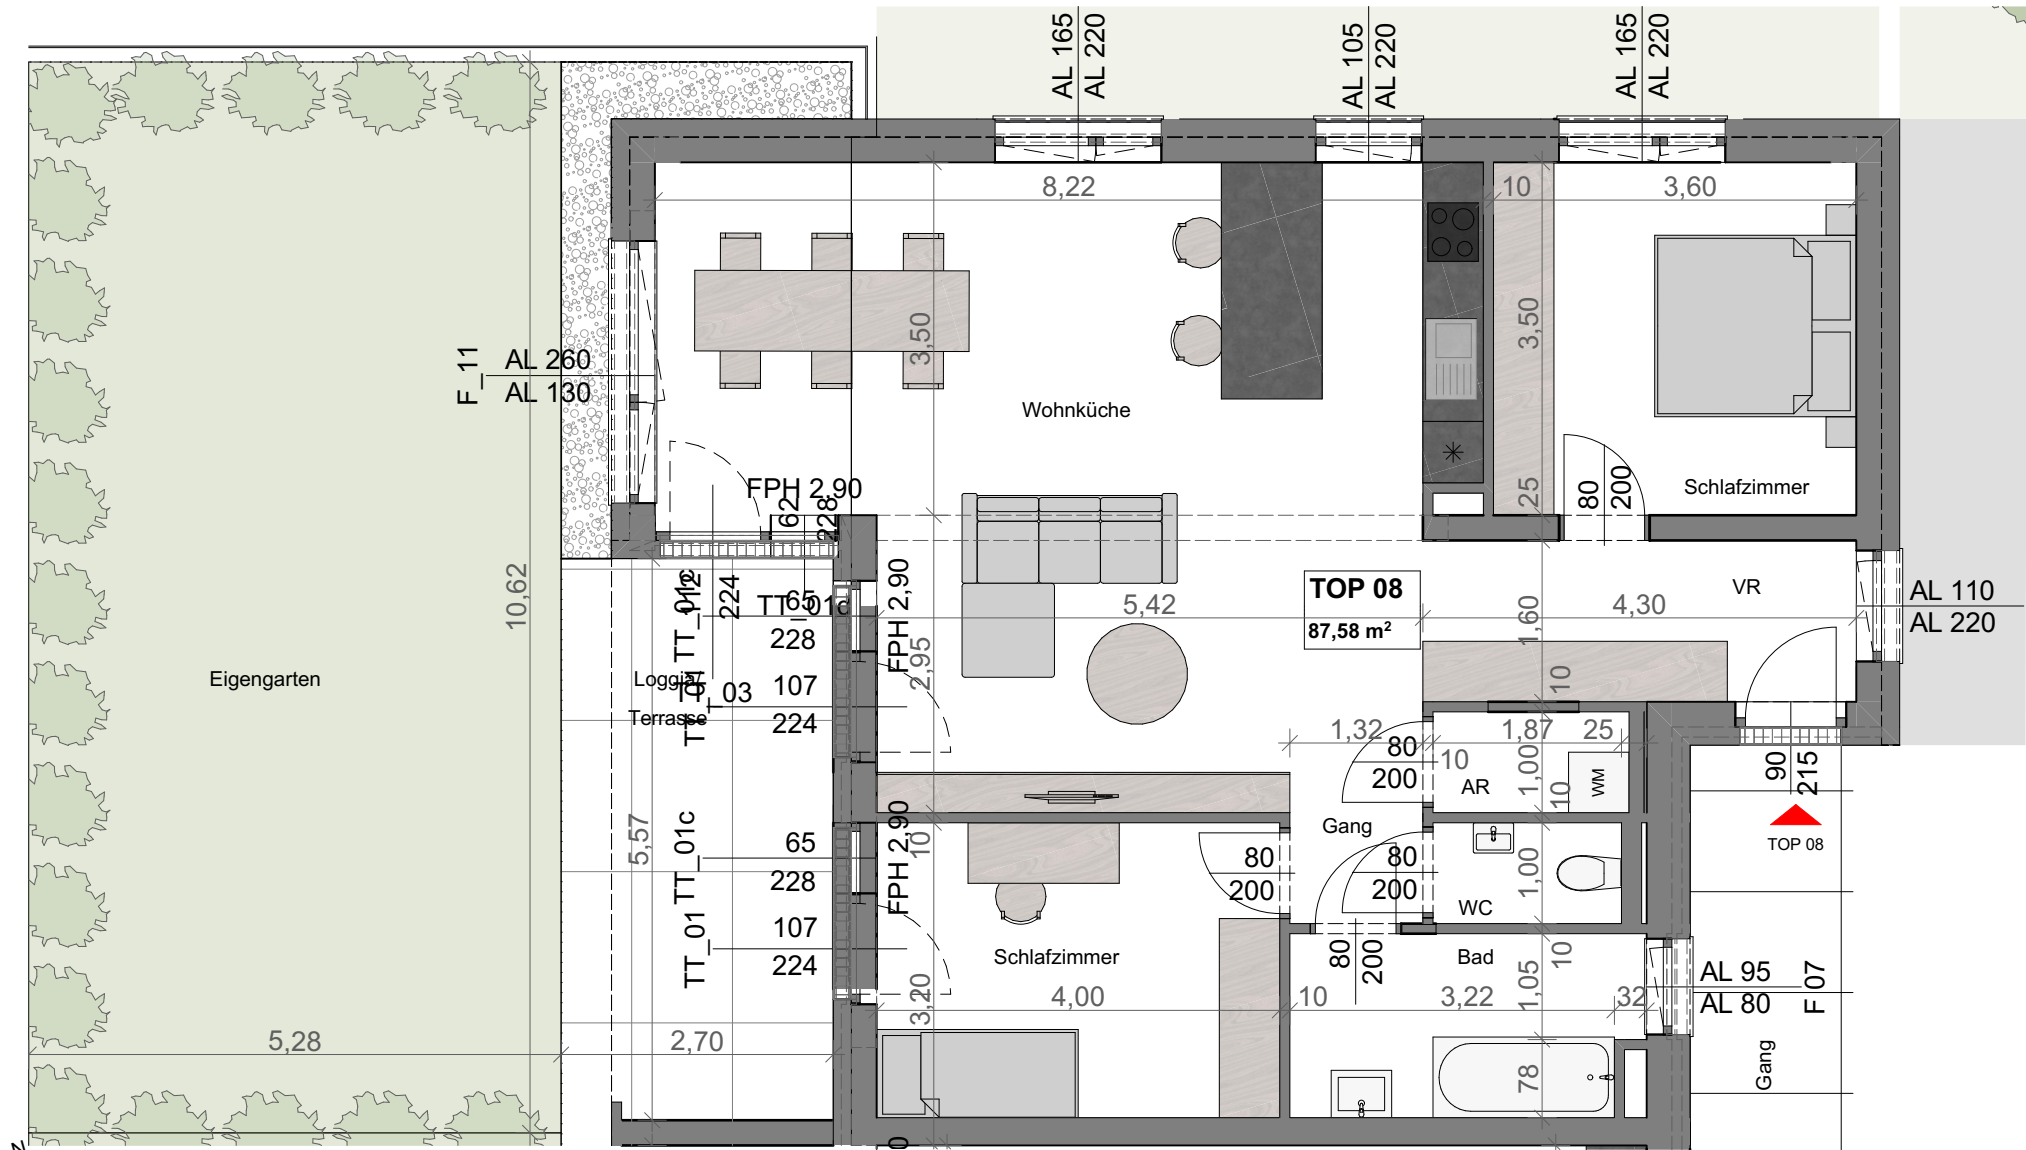

TOP 08

VERKAUFSPLAN
TOP 08 1:75

Erdgeschoß

Wohnen, TOP 08	
AR	2,12
Bad	6,29
Gang	1,45
Schlafzimmer	11,80
Schlafzimmer	12,60
VR	6,88
WC	1,87
Wohnküche	44,57
87,58 m²	

Terrasse, TOP 08	
Loggia	12,23
Terrasse	3,00
15,23 m²	

Keller, TOP 08	
Keller 08	7,94
7,94 m²	

Eigengarten, TOP 08	
Eigengarten	61,52
61,52 m²	

Hinsichtlich der Boden- und Wandbeläge, sowie der Elektro-, Sanitär-, & sonstigen Ausstattung gilt ausschließlich die jeweils aktuelle Bau- & Ausstattungsbeschreibung, sonstige Einrichtungsgegenstände dienen nur der Veranschaulichung und werden nicht geliefert. Planausmaß- und Kotenänderungen vorbehalten! Koten sind nicht für die Bestellung von Einbaumöbel verwendbar, Naturmaße erforderlich!

VORABZUG. Maßangaben vorbehaltlich technischer Änderungen.
Alle Maße sind Rohbaumaße. Koten und Materialien unverbindlich.

