


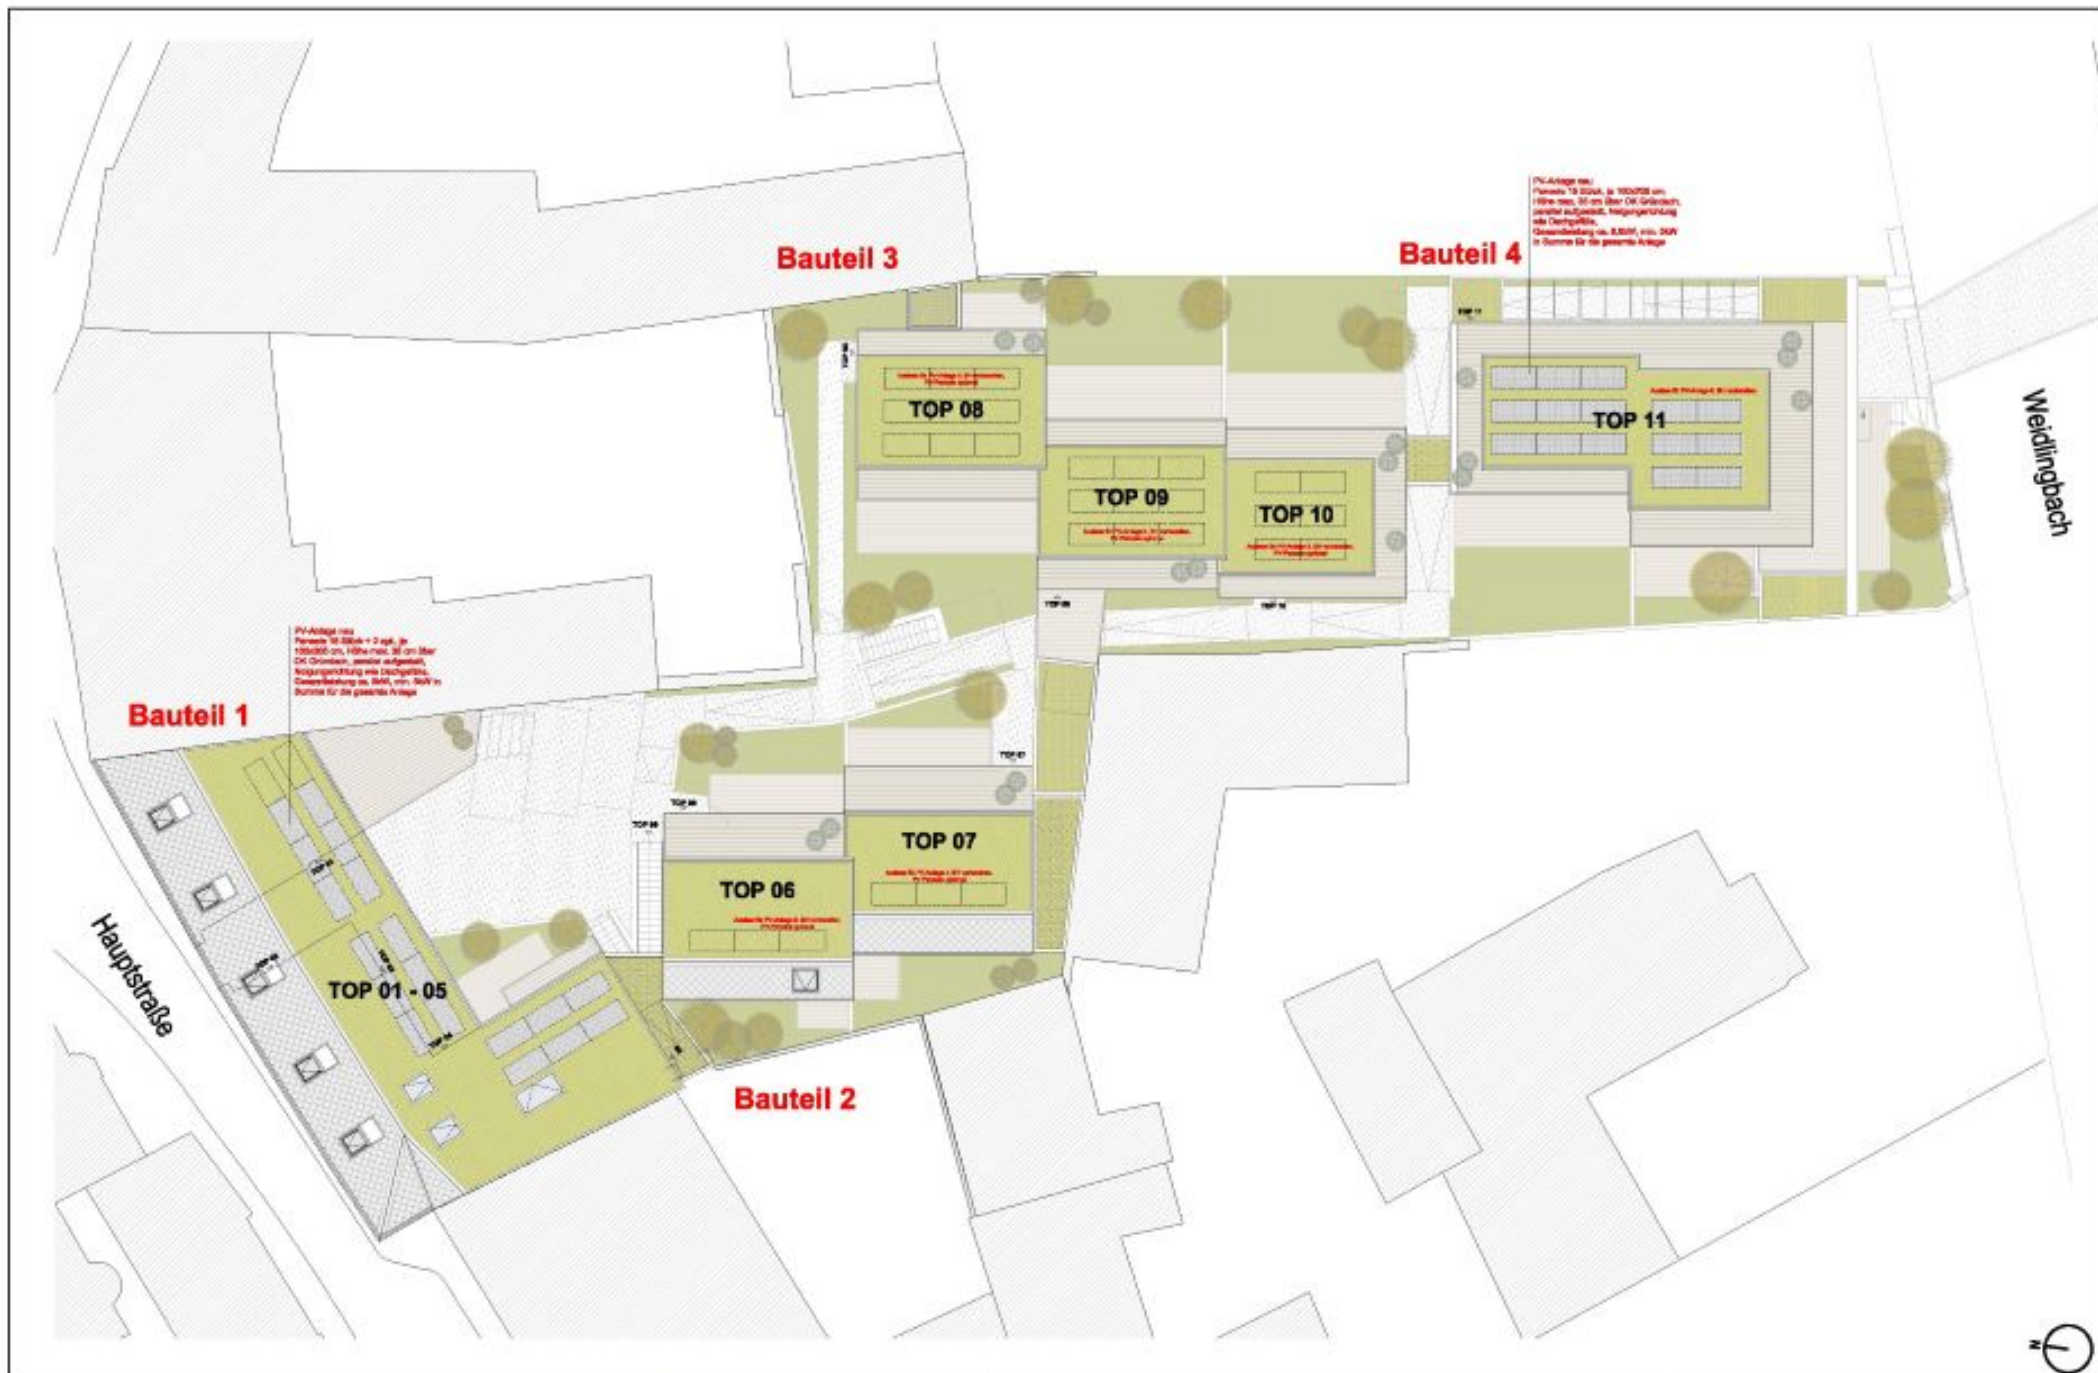

BAUVORHABEN WOHNGEBÄUDE Hauptstraße 13 3400 Weidling	PLANVERFASSER  Schubert und Schubert ZT-GmbH Gumpendorferstr. 10-12/20 1060 Wien T +43 (0) 1 820 46 88 mail: kontakt@schubertundschubert.at	BAUHERR K.Z.B. Bau GmbH Gemeindegasse 17H 1220 Wien T +43 (0) 1 953 21 14 mail: office@kzb.at	A/o Masse sind Rotbaumasse. Naturmasse können abweichen. KOTEN PRÜFEN! NATURMASSE SIND VOR ORT ZU NEHMEN! Unverbindliche Plankopie! Änderungen und Abweichungen in der Planung und Bauausführung sind vorbehalten, sowie Änderungen, die von der Bauaufsicht vor Ort entschieden werden. Stand: Planungsplanung Index A	Der Möblierungsvorschlag ist nicht Gegenstand der Planung und dient nur der besseren Orientierung. Koten sind nicht für die Bestellung von Einbaumöbeln verwendbar - Naturmasse erforderlich.	PLANINHALT VERKAUFSPLÄNE Übersichtsplan	DATUM 30.08.2023 INDEX B MASSSTAB 1:250
---	---	---	---	--	--	--